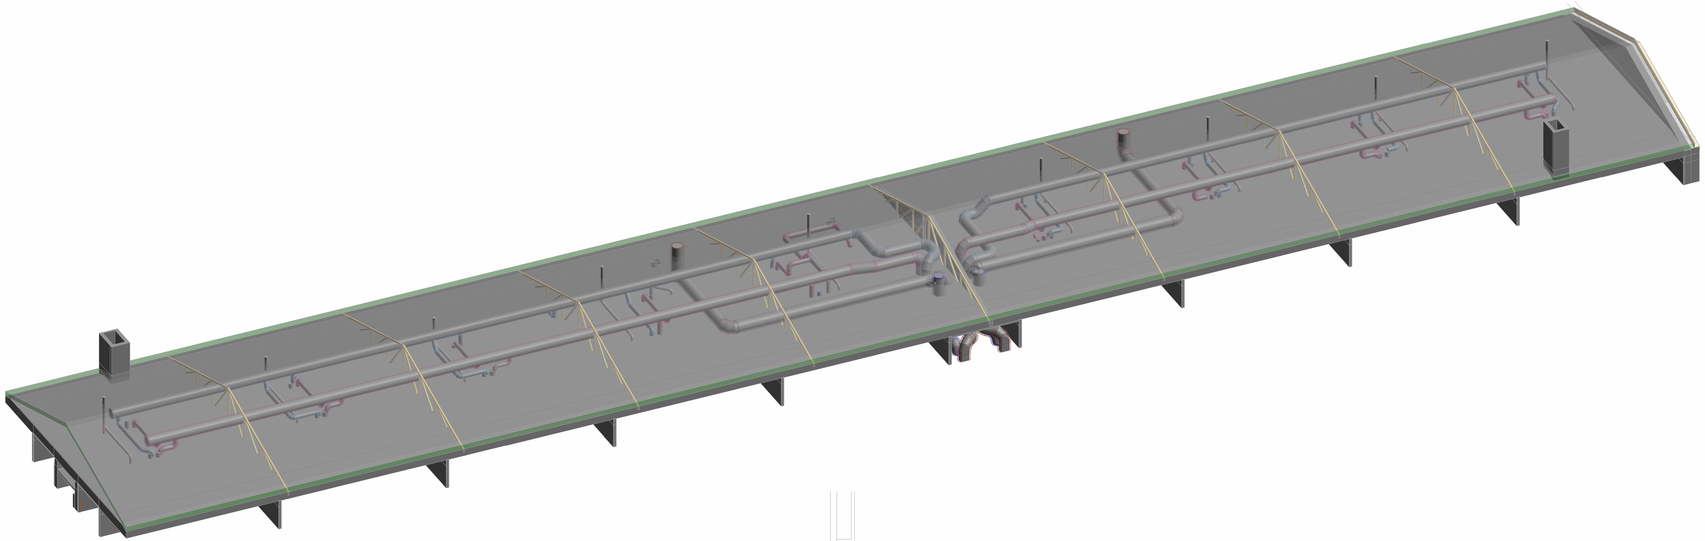

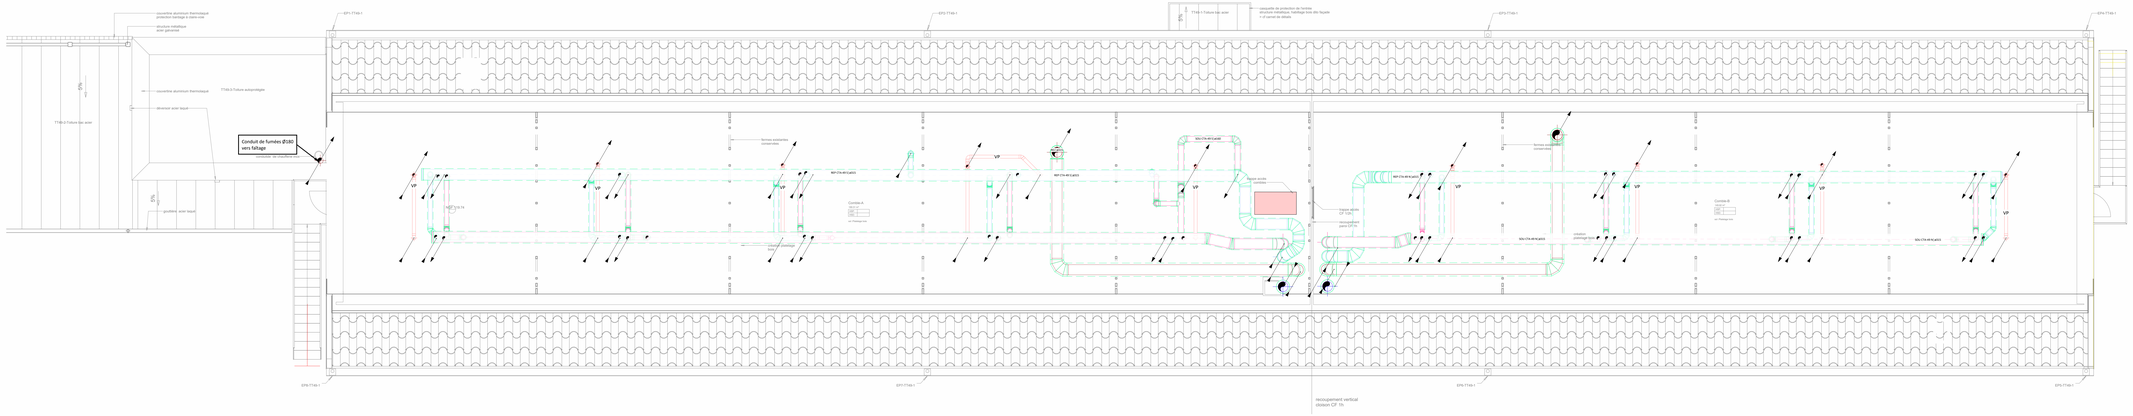
couverture aluminium thermolaqué
protection bardage à clavis-voir
structure métallique
acier galvanisé
EPI-TTnb-1
EPO-TTnb-1
TTnb-1-Tuiles tar acier
casquette de protection de fenêtre
structure métallique, habillage bois ép.3cm/m
+ d'canvoir le détails
EPN-TTnb-1
TTnb-2-Tuiles tar acier
couverture aluminium thermolaqué
TTnb-3-Tuiles autoprotégée
chéneau acier laqué
Conduit de fumées Ø180
vers faîtage
terminaison de cheminée neuve
gouttière acier laqué
VP
NEF-TTn-74
NEF-TTn-80 LaGES
Termes extraction condensation
Grille d'extraction condensation
Grille d'extrait condensation
Grille d'extrait condensation
Grille d'extrait