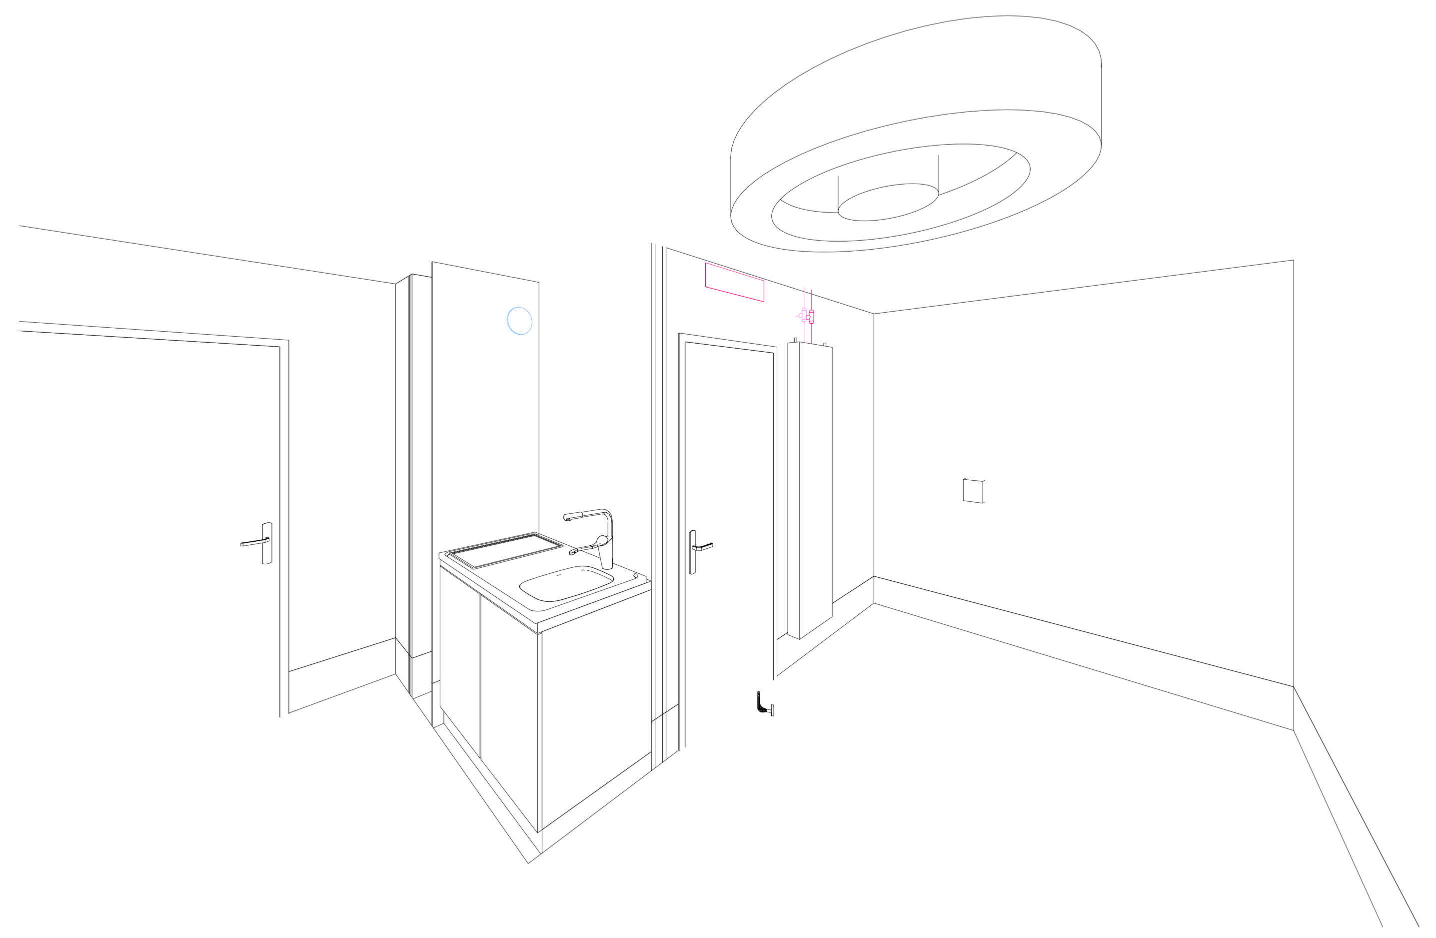

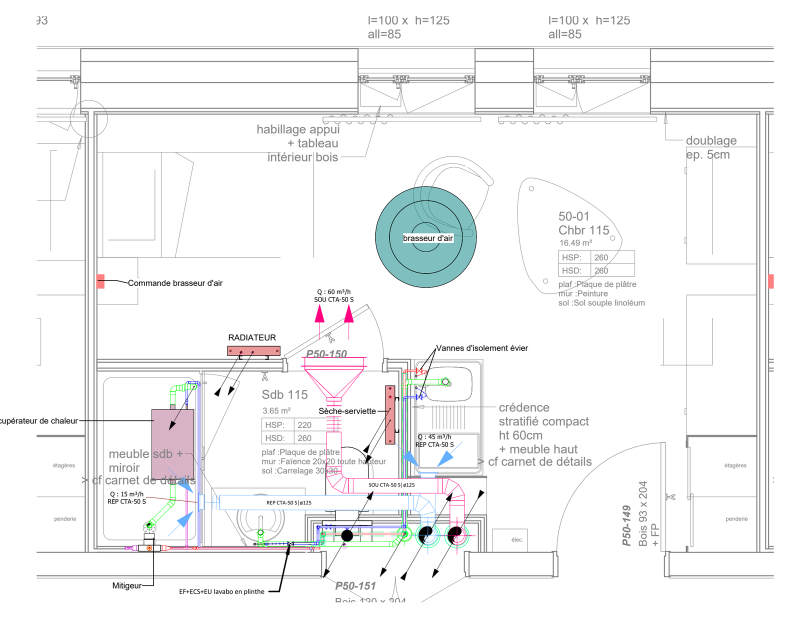

1 CHAMBRE TYPE R+1 bâtiment 50
1 : 25

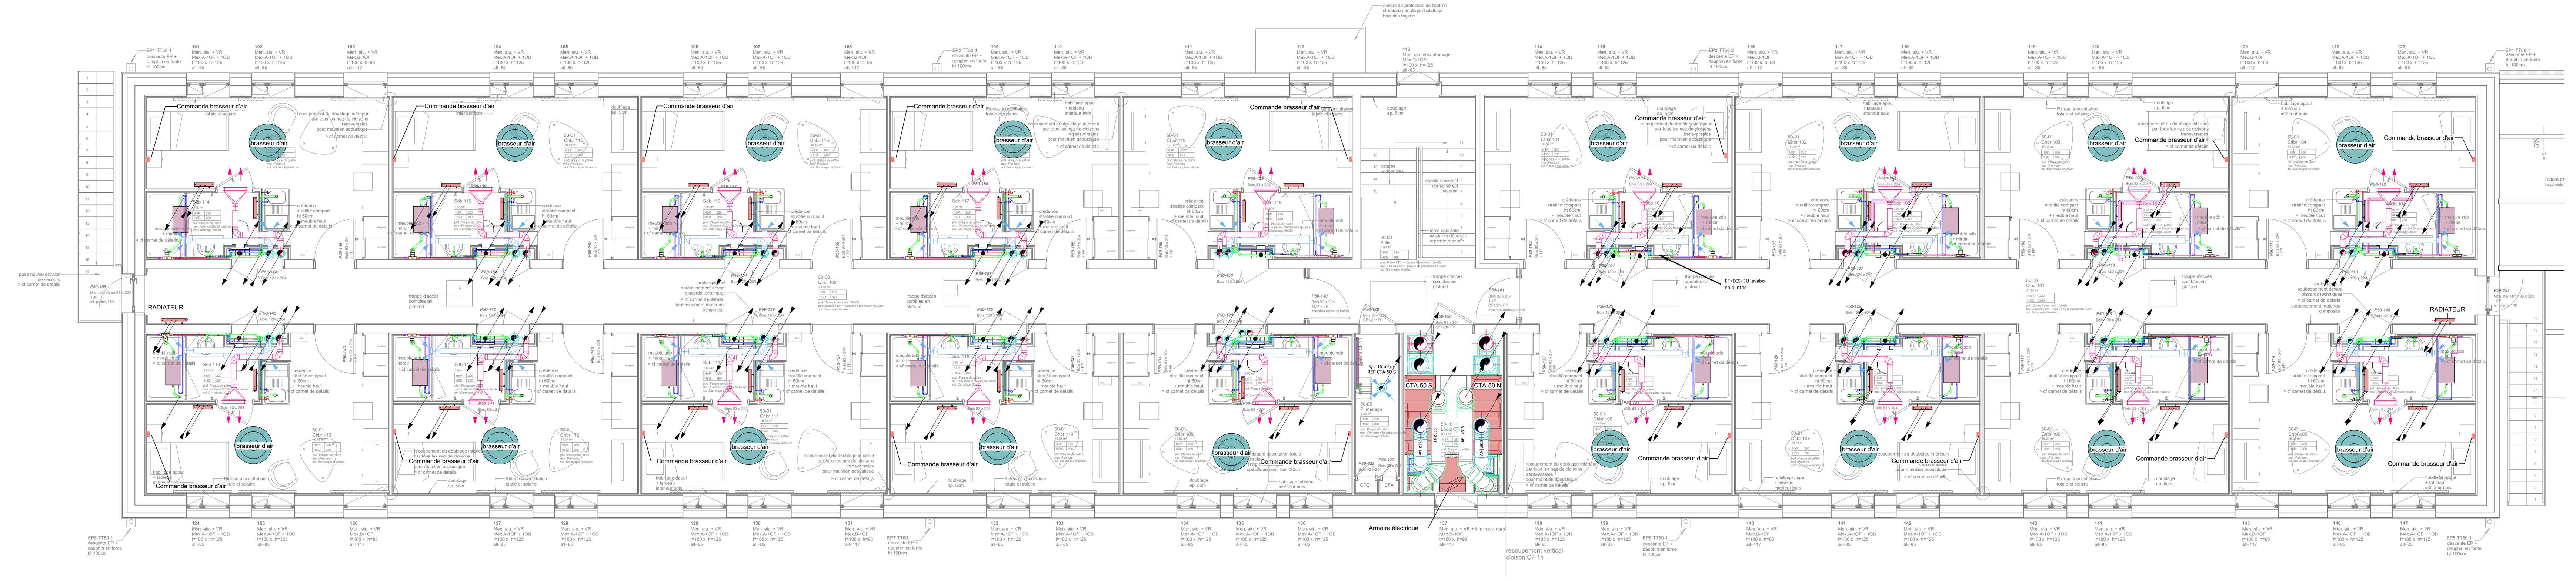

2 NIVEAU R+1
1 : 50

LEGENDE

Réseaux

Circulaire / / Rectangulaire

- Ventilation - Air Neuf
- Ventilation - Rejet
- Ventilation - Reprise
- Ventilation - Soufflage
- Chauffage - Chauffage Aller
- Chauffage - Chauffage Retour
- Plomberie - Eau Froide Sanitaire
- Plomberie - Eau Chaude Sanitaire
- Plomberie - Bouclage

Equipements

- Brasseur d'air

NOTA : Ce plan n'est valable que pour le lot considéré

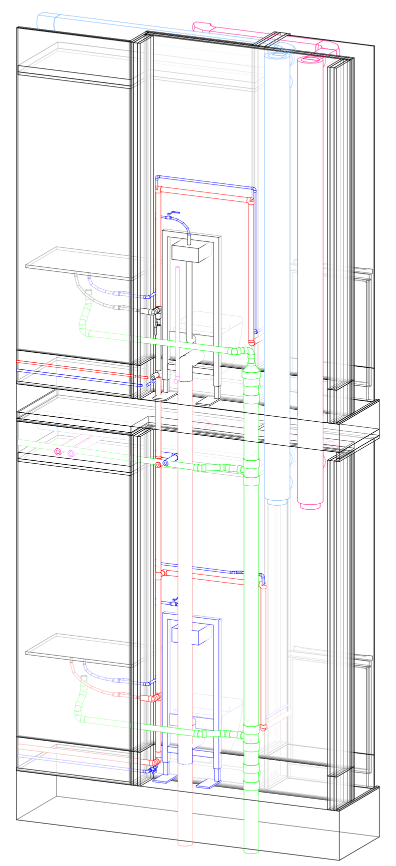

7 Vue 3D depuis l'intérieur SDB (SDB 012)

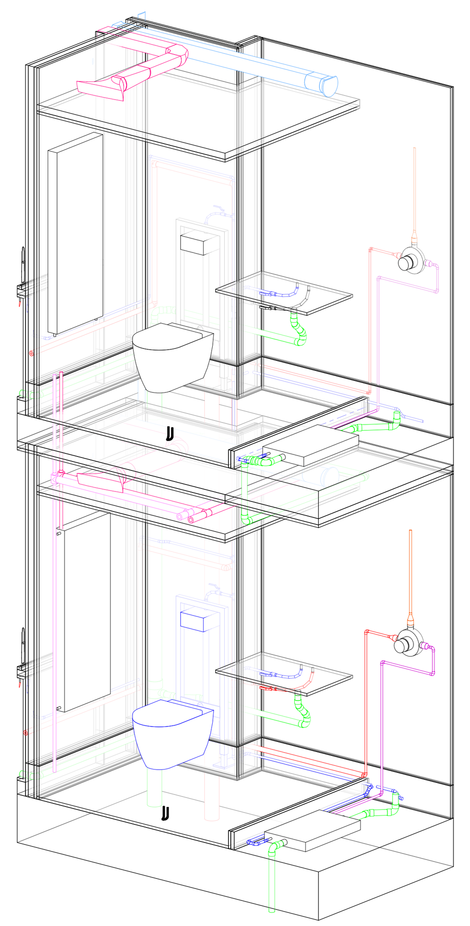

5 Vue 3D depuis l'intérieur SDB (SDB 012)

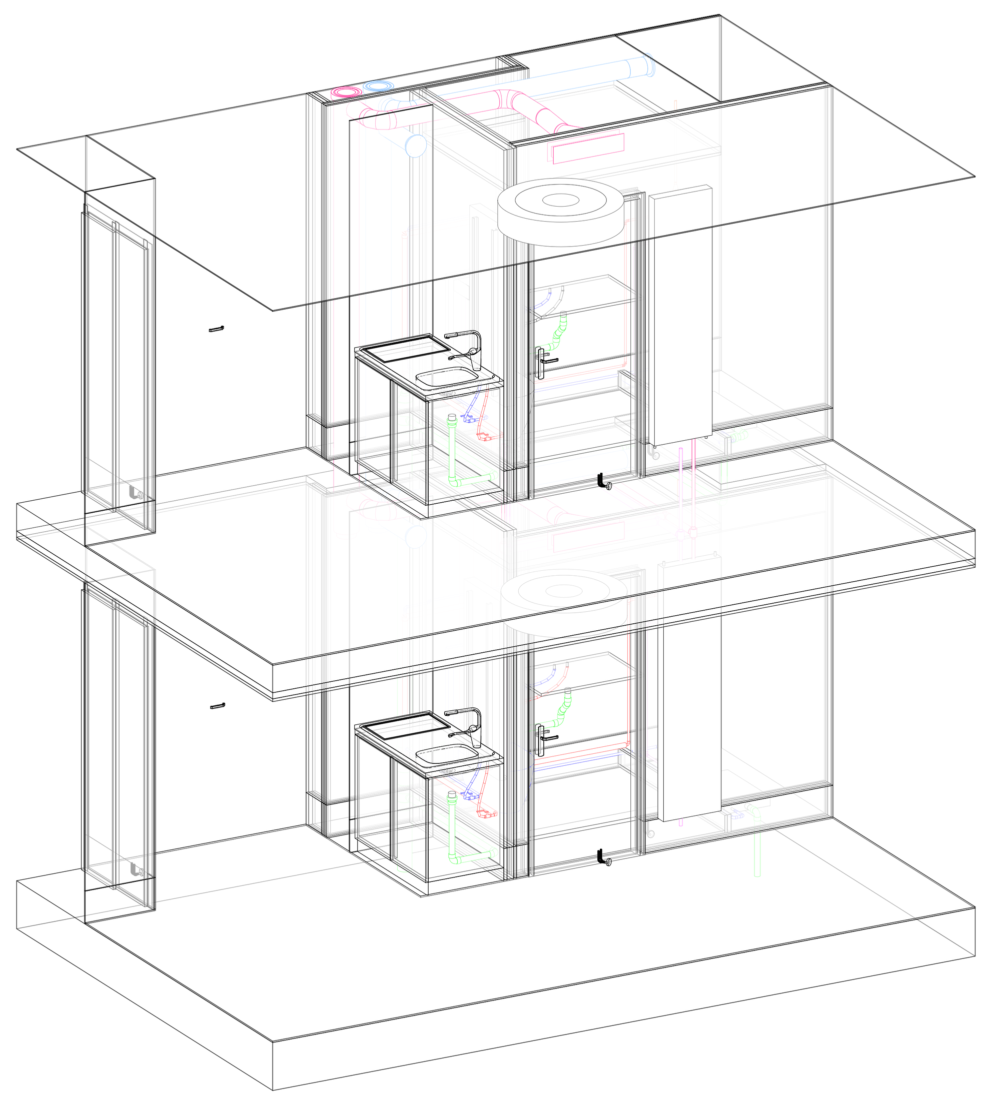

6 Vue 3D depuis l'intérieur SDB (SDB 012)

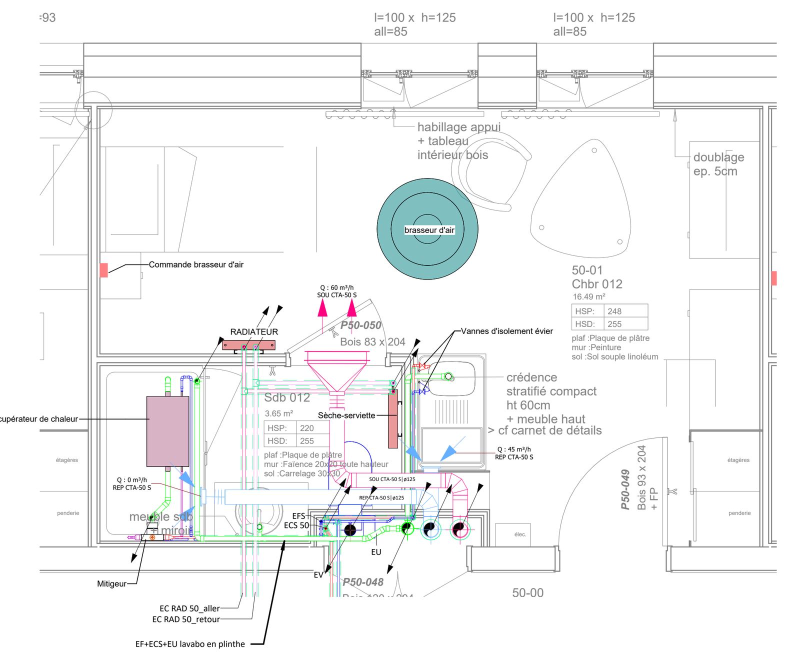

4 CHAMBRE TYPE RDC bâtiment 50
1 : 25

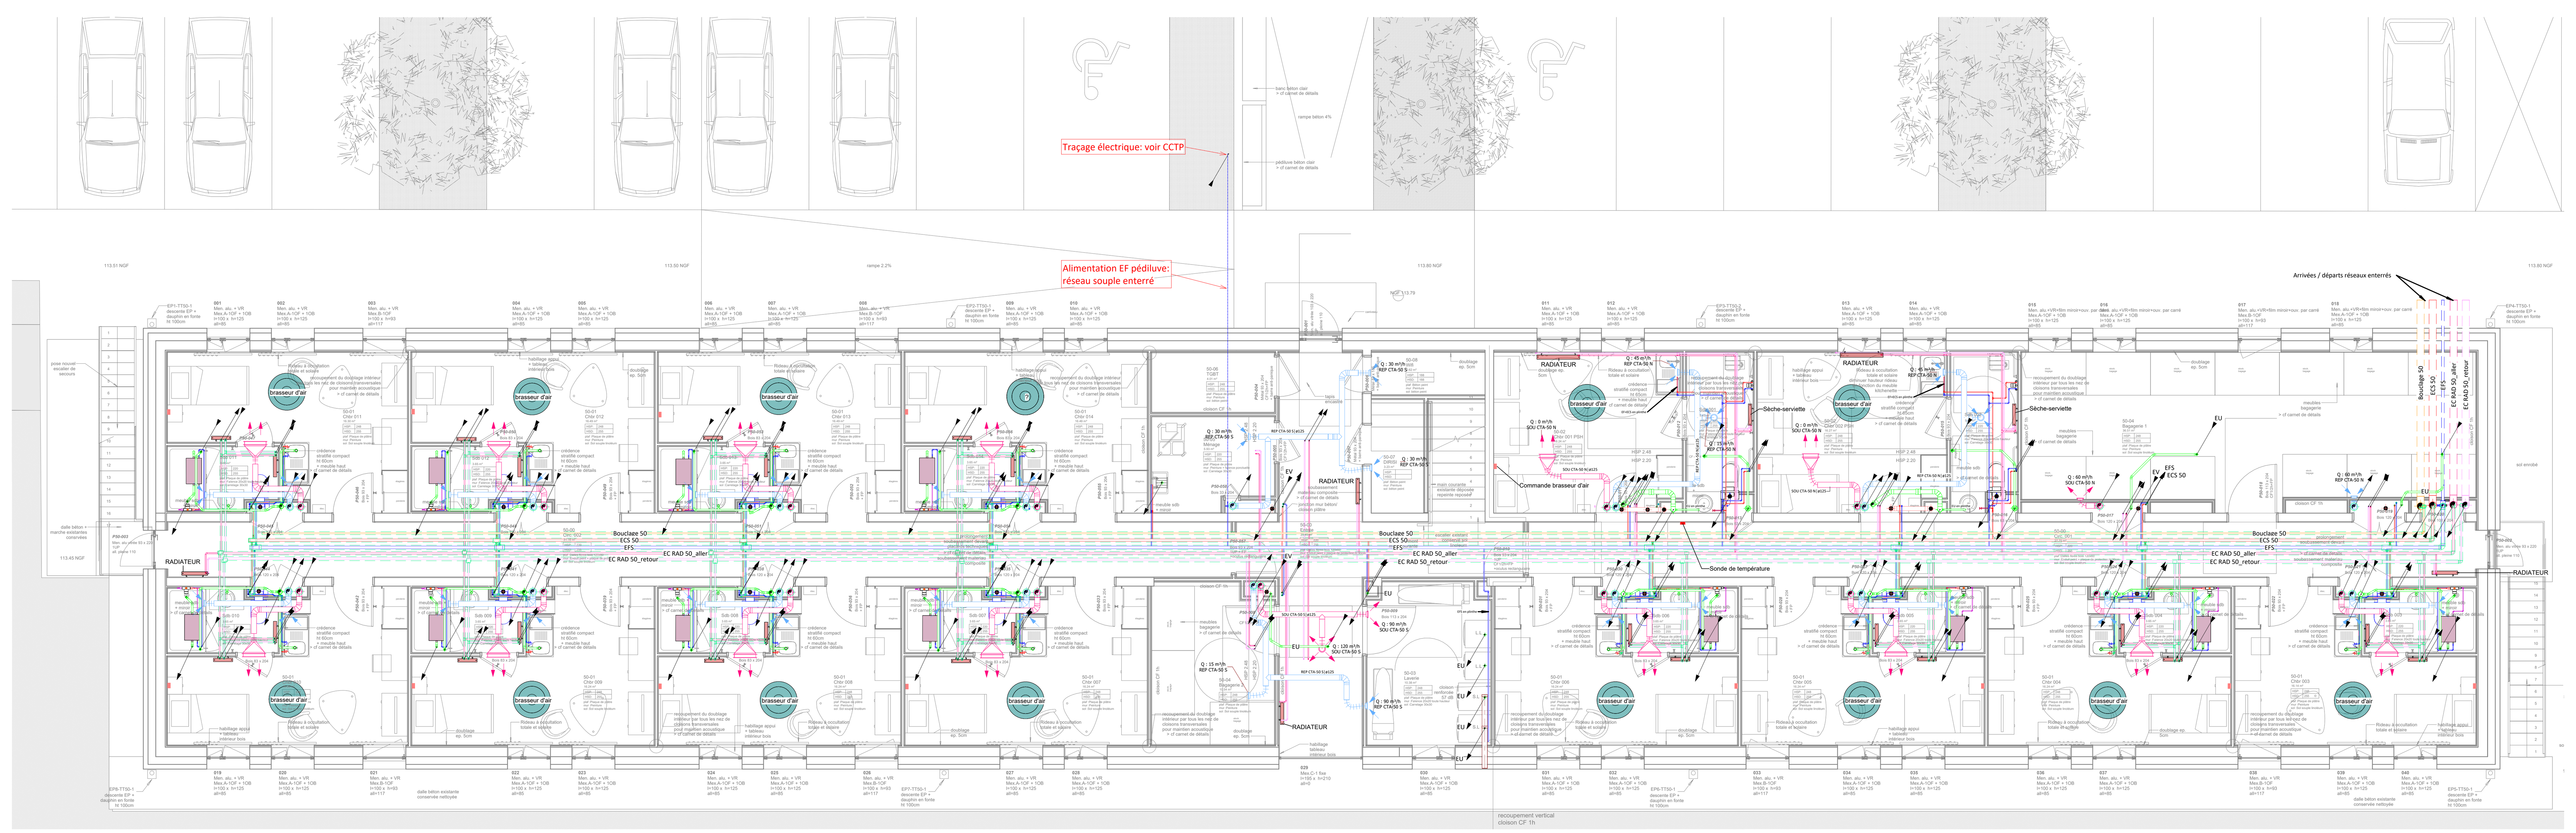

3 NIVEAU RDC

Quartier Aboville-Réha logements

MINISTERE DES ARMÉES

Établissement du Service d'Infrastructure de la Défense de Bordeaux

MAITRISE D'ŒUVRE
MÛRISSERIE
ARCHITECTURE PARENT+RACHDI

Bâtiment 50 - Niveau RDC et R+1			échelle : 1/50 date : Juin 2025 lot : n°14 - CVPLB		
Phase :	Lot :	Type :	Emetteur :	Niveau :	Numéro :
DCE	n°14 - CVPLB	PLA	OTEIS	RDC / R+1	CVP-06