

Liste Plan - SYnoptiques		
Schéma N°	DESIGNATION	Nb Folios
	Page de garde	
01	Adductions CFO/CFA Existantes - Plan de Masse	02
02	Adductions CFO/CFA Provisoires - Logements Provisoires	02
03	Adductions CFO Projet - Plan de Masse	02
04	Synoptique CFO / Bâtiment Type	02
05	Adductions CFA Projet - Plan de Masse	03
06	Synoptique CFA	06
07	Synoptique IRVE	02
08	Zoning SSI	02

Réhabilitation de bâtiments d’hébergement – Quartier Aboville - Poitiers (86)

MINISTÈRE DES ARMÉES
Etablissement du Service d 'Infrastructure de la Défense de Bordeaux
AMO: AVENSIA

MAITRISE D’ŒUVRE
MÛRISSERIE
ARCHITECTURE PARENT+RACHDI
bet : OTEIS
bet : Acoustibel



Electricité CFO et CFA Carnet de Synoptiques				échelle : -	
				date : Juin 2025	
				lot : LOT 15	
Phase :	Lot :	Type :	Emetteur :	Niveau :	Numéro :
DCE	LOT 15	SCH	OTEIS	TN	ELE 01

Adductions CFO et CFA Existantes

Plan de Masse

Réhabilitation de bâtiments d'hébergement – Quartier Aboville
- Poitiers (86)

MINISTÈRE DES ARMÉES

Etablissement du Service d 'Infrastructure de la Défense de Bordeaux


AMO: AVENSIA

MAITRISE D'ŒUVRE
MÛRISSERIE
ARCHITECTURE PARENT+RACHDI

bet : OTEIS
bet : Acoustibel



Adduction CFO et CFA Existants				échelle :		-
				date :		Juin 2025
				lot :		LOT 15
Phase :	Lot :	Type :	Emetteur :	Niveau :	Numéro :	
DCE	LOT 15	SCH	OTEIS	SCH-01	01/02	

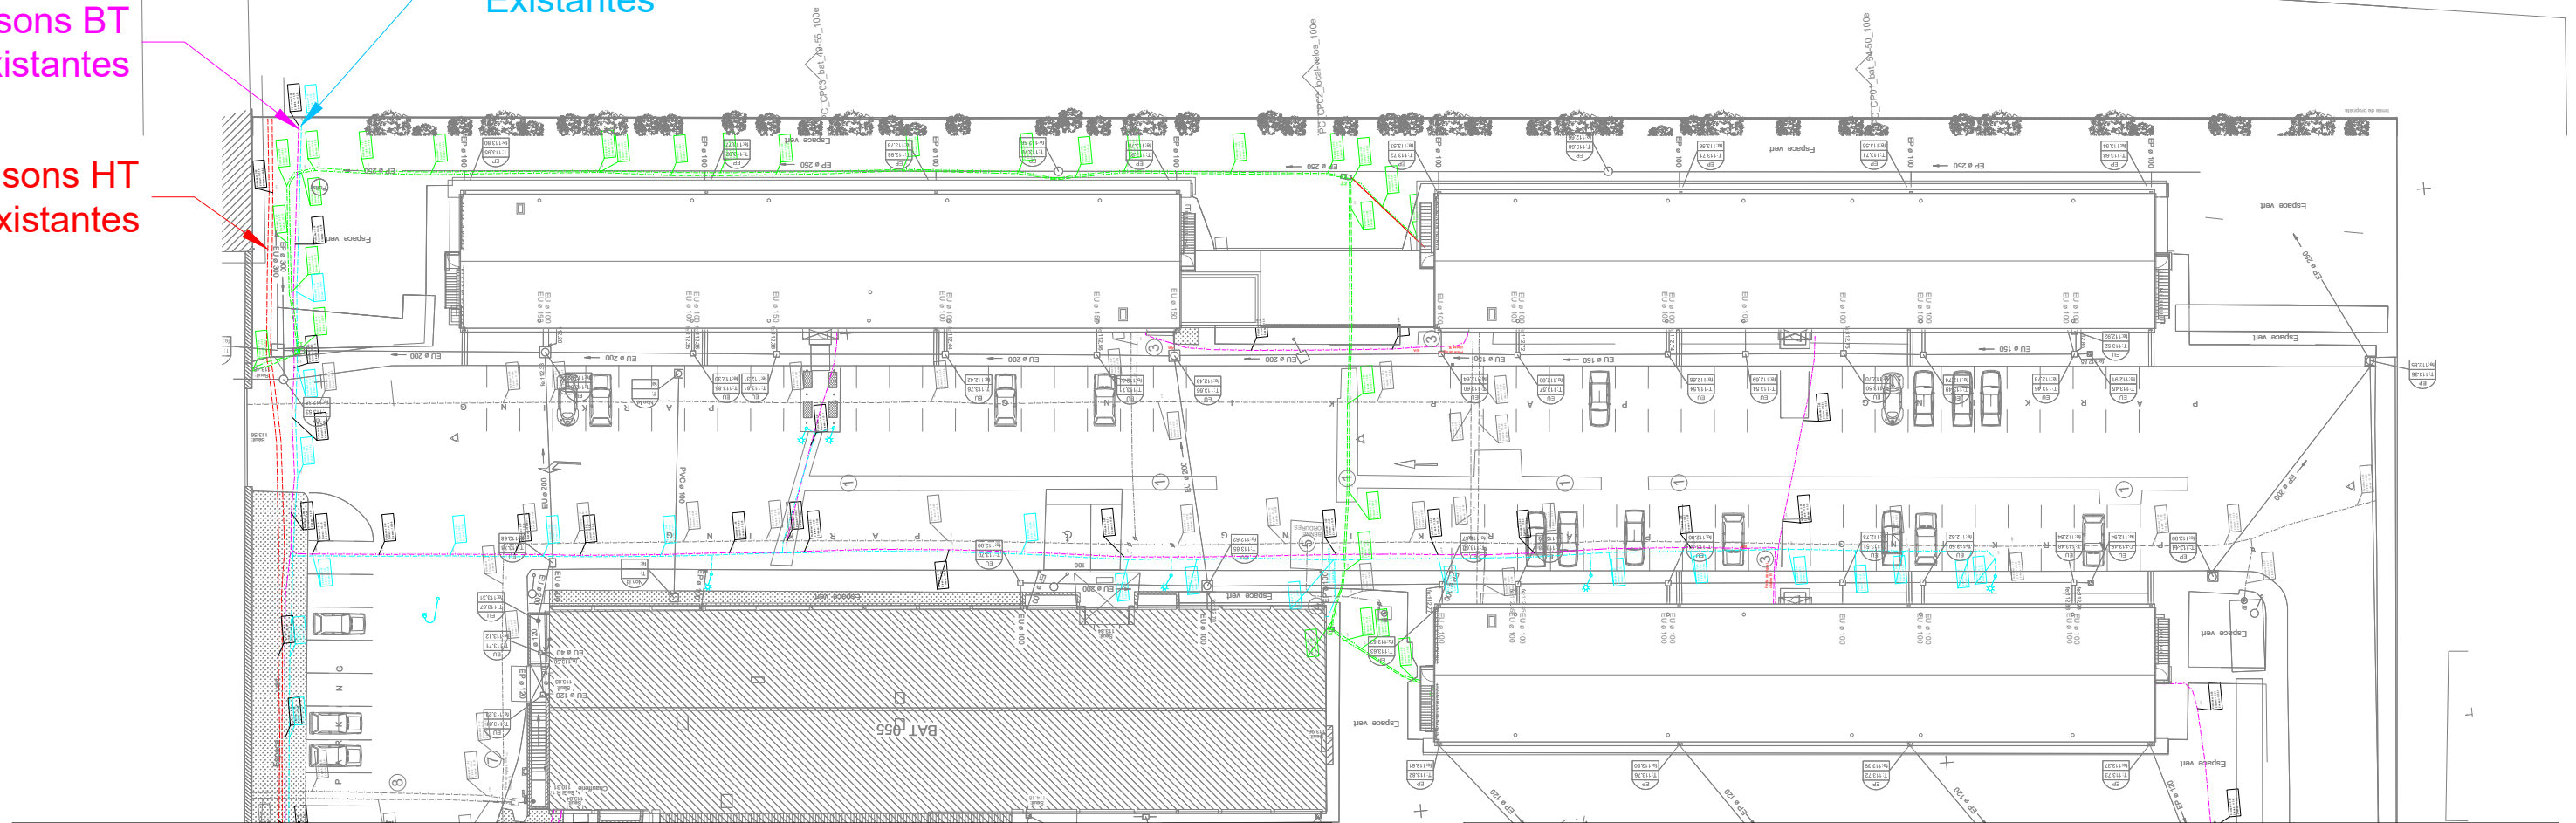

AMO: AVENSIA

MÛRISSERIE
ARCHITECTURE PARENT+RACHDI



oteis
GREEN & DIGITAL

Phase :	Lot :	Type :	Emetteur :	Niveau :	Numéro :
DCE	LOT 15	SCH	OTEIS	SCH-01	02/02

Adductions CFO et CFA Provisoires

Logements Provisoires

Réhabilitation de bâtiments d'hébergement – Quartier Aboville
- Poitiers (86)

MINISTÈRE DES ARMÉES

Etablissement du Service d 'Infrastructure de la Défense de Bordeaux


AMO: AVENSIA

MAITRISE D'ŒUVRE
MÛRISSERIE
ARCHITECTURE PARENT+RACHDI

bet : OTEIS
bet : Acoustibel



Adductions CFO et CFA Provisoires - Logements Provisoires					échelle :	-
					date :	Juin 2025
					lot :	LOT 15
Phase :	Lot :	Type :	Emetteur :	Niveau :	Numéro :	
DCE	LOT 15	SCH	OTEIS	SCH-02	01/02	

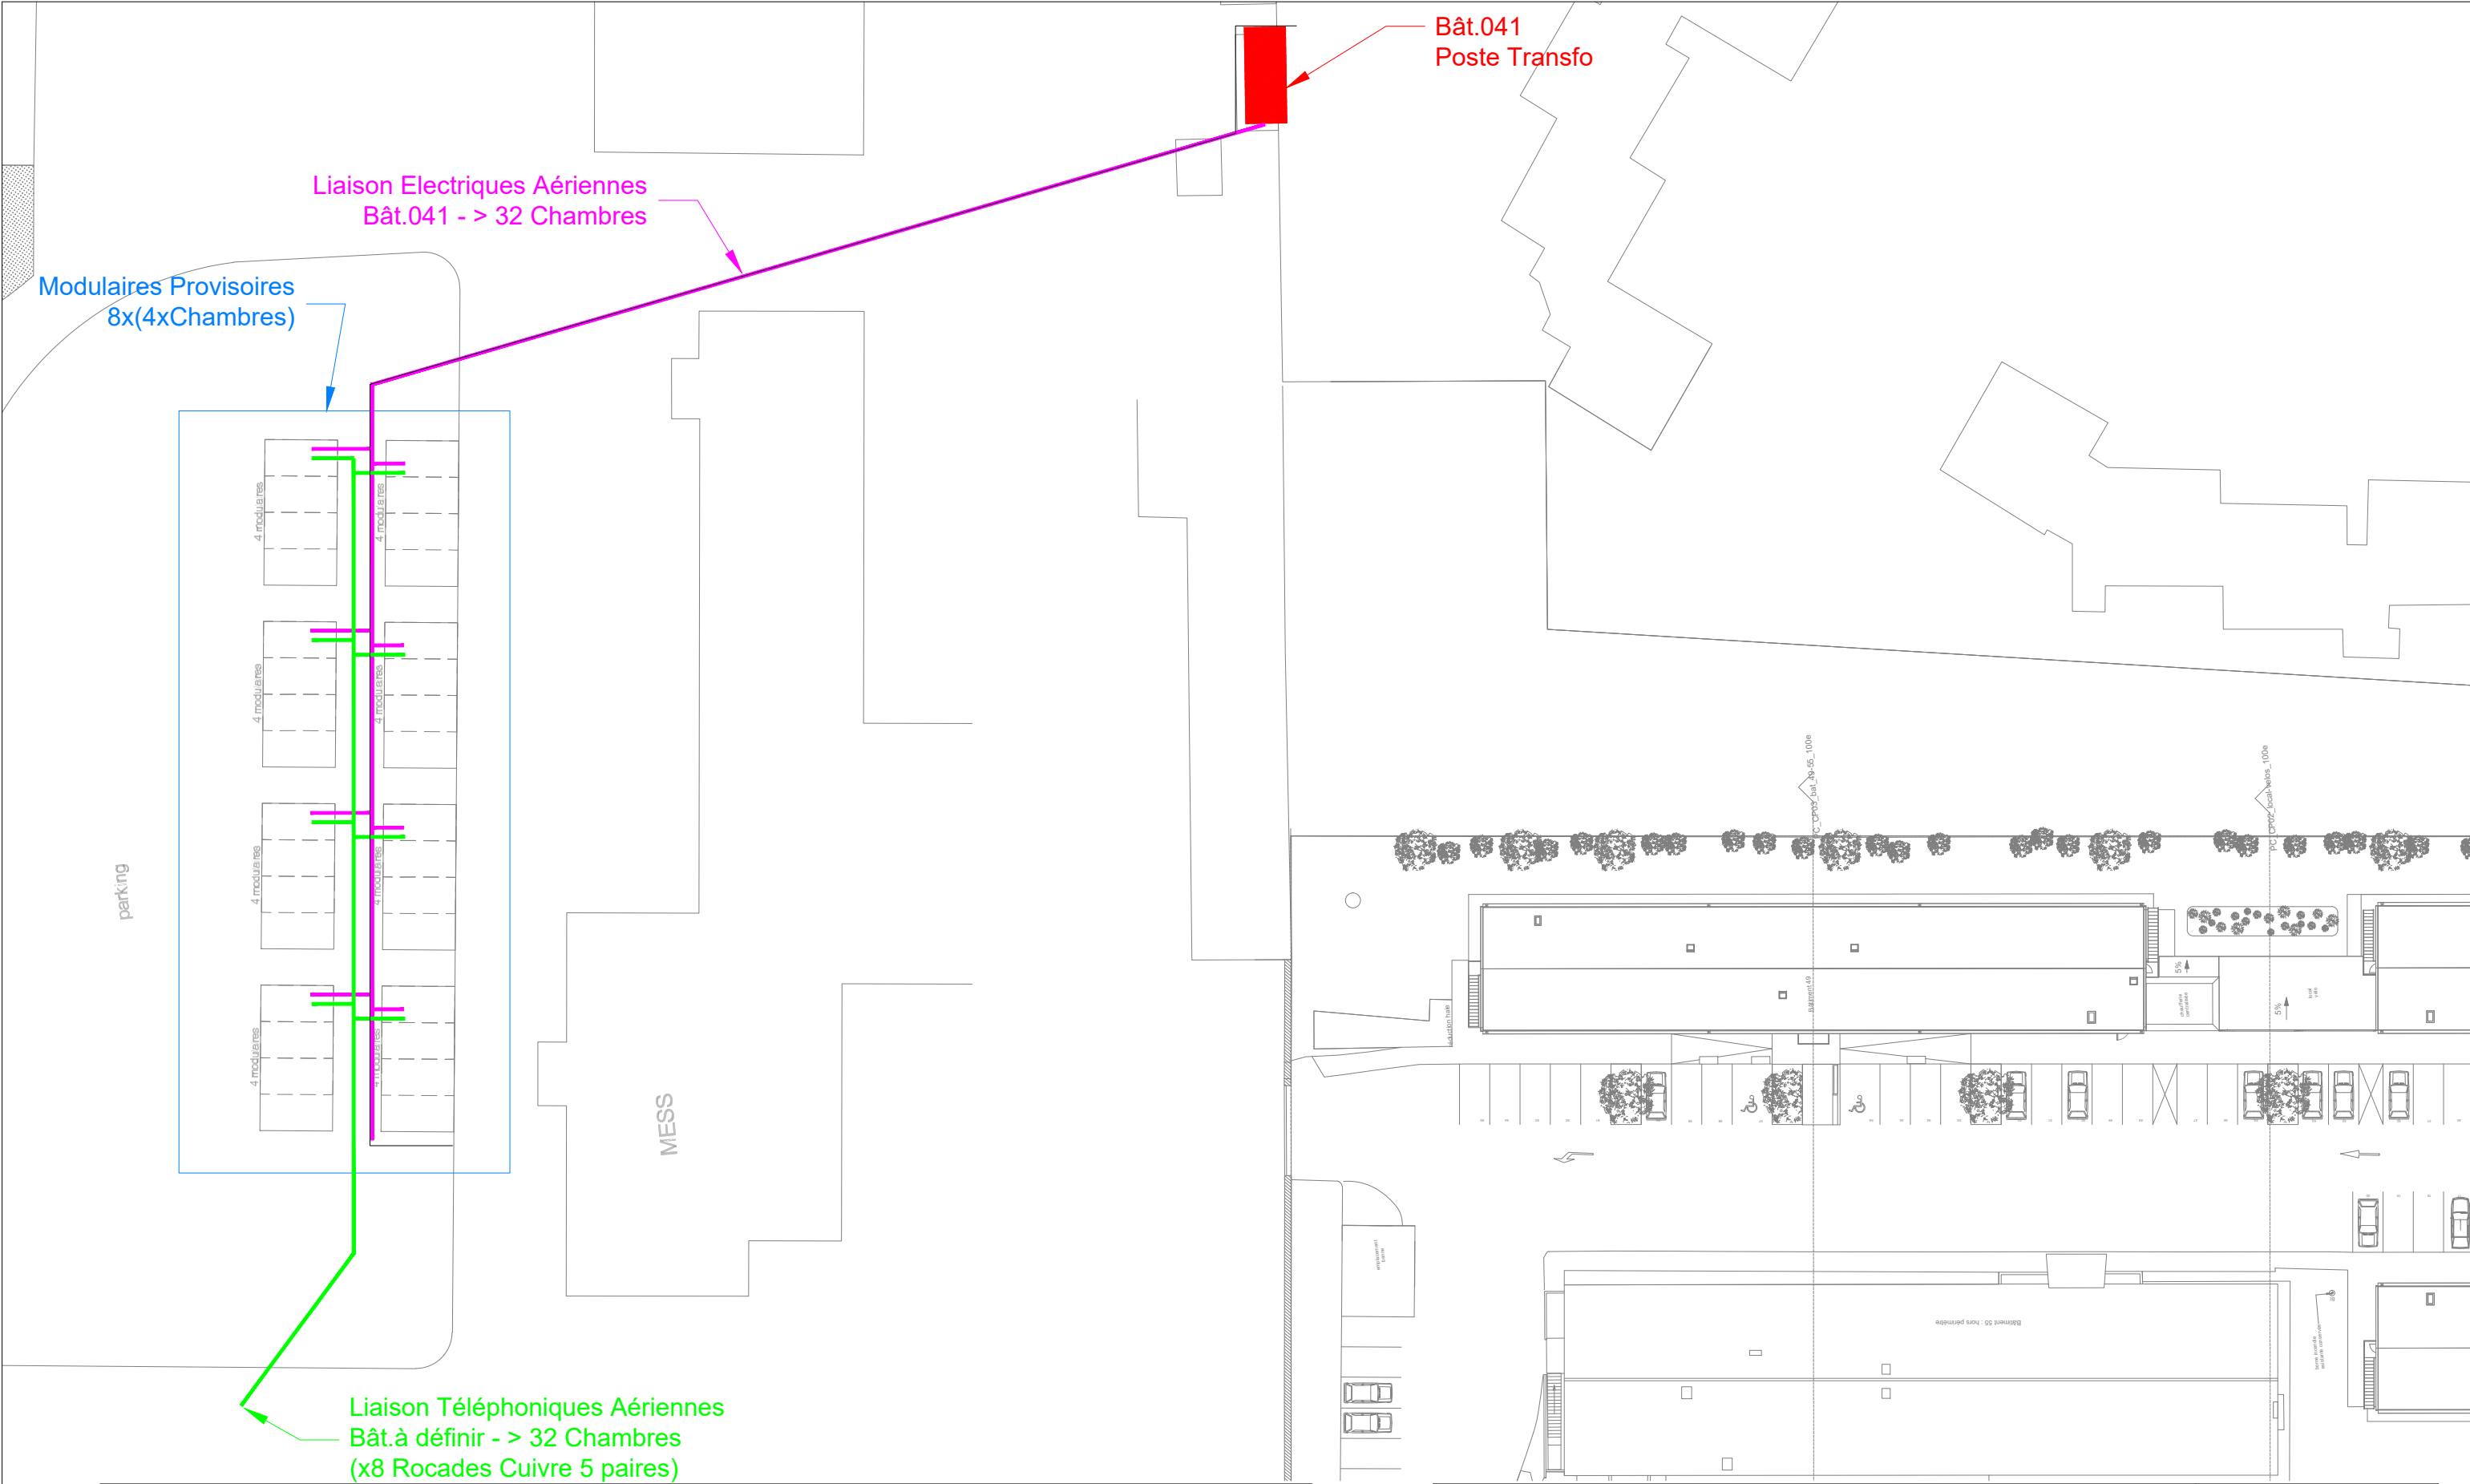

Réhabilitation de bâtiments d'hébergement – Quartier Aboville
- Poitiers (86)

MINISTÈRE DES ARMÉES

Etablissement du Service d 'Infrastructure de la Défense de Bordeaux

AMO: AVENSIA

MAITRISE D'ŒUVRE
MÛRISSERIE
ARCHITECTURE PARENT+RACHDI

bet : OTEIS
bet : Acoustibel

oteis
GREEN & DIGITAL
ENGINEERING

Adductions CFO et CFA Provisoires - Logements Provisoires

échelle :	1/500
date :	Juin 2025
lot :	LOT 15

Phase :	Lot :	Type :	Emetteur :	Niveau :	Numéro :
DCE	LOT 15	SCH	OTEIS	SCH-02	02/02

Adductions CFO Projet

Plan de Masse

Réhabilitation de bâtiments d'hébergement – Quartier Aboville
- Poitiers (86)

MINISTÈRE DES ARMÉES

Etablissement du Service d 'Infrastructure de la Défense de Bordeaux


AMO: AVENSIA

MAITRISE D'ŒUVRE
MÛRISSERIE
ARCHITECTURE PARENT+RACHDI

bet : OTEIS
bet : Acoustibel



Adduction CFO Projet					échelle :	-
					date :	Juin 2025
					lot :	LOT 15
Phase :	Lot :	Type :	Emetteur :	Niveau :	Numéro :	
DCE	LOT 15	SCH	OTEIS	SCH-03	01/02	

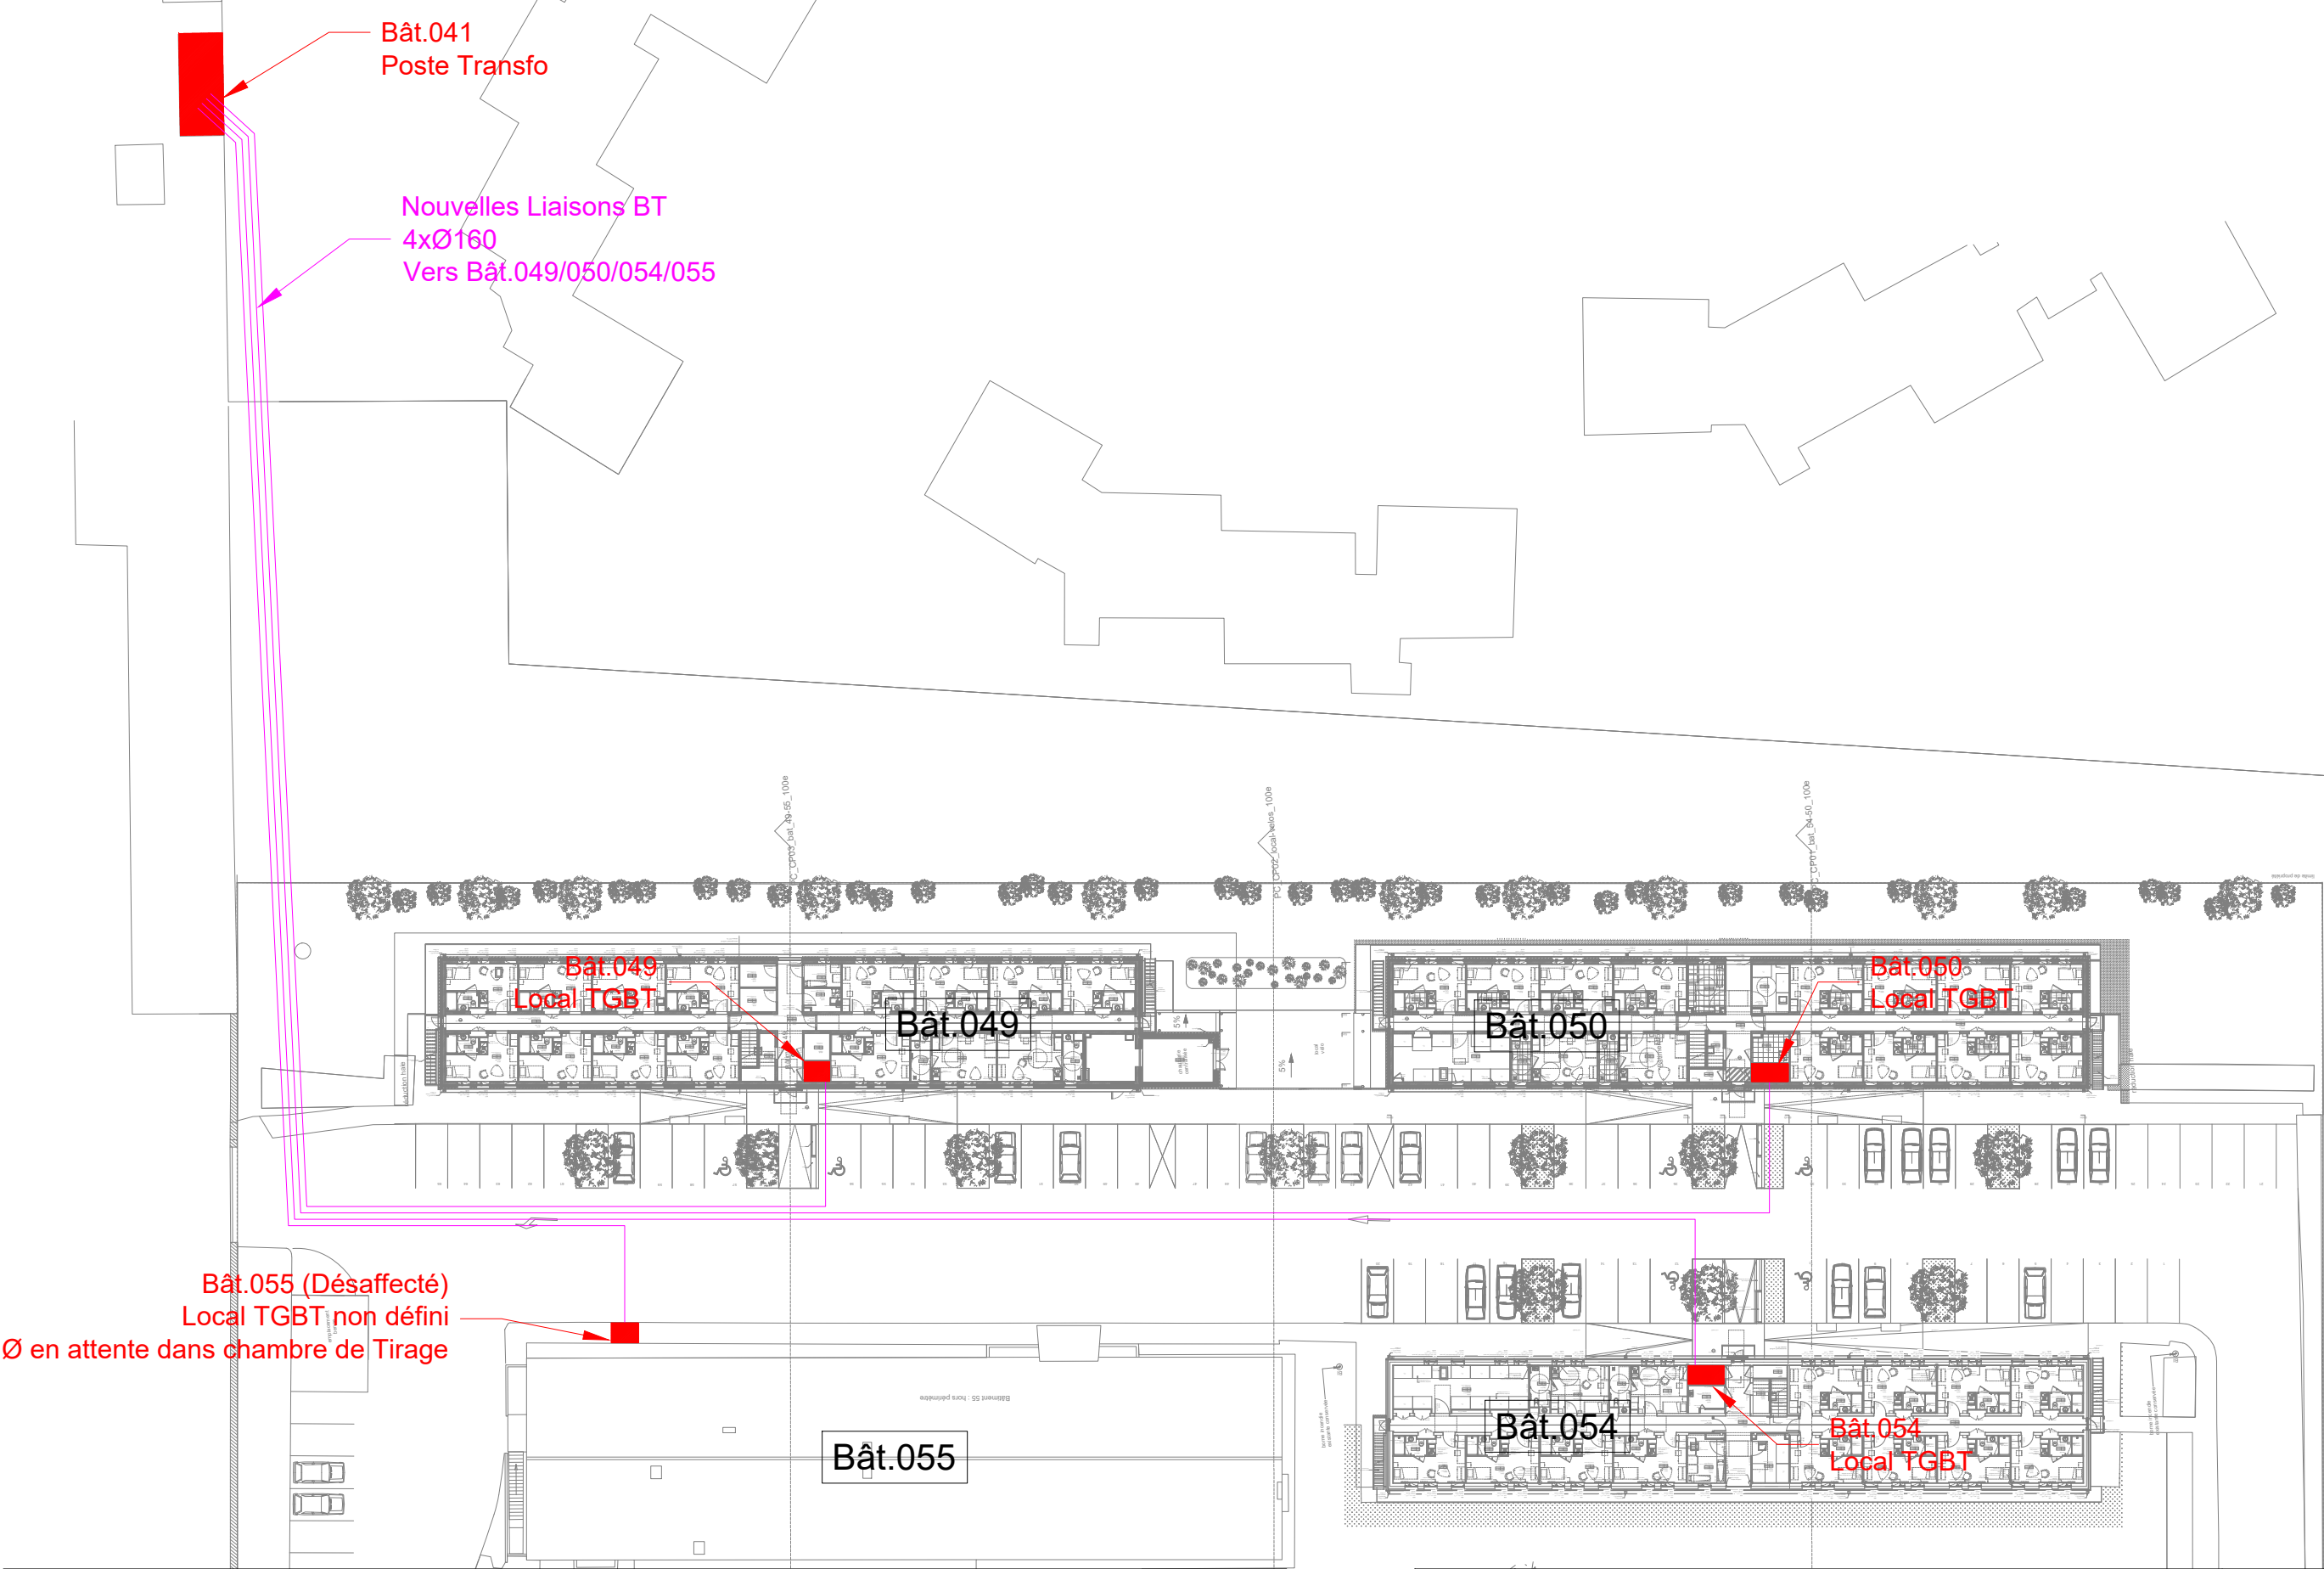

Réhabilitation de bâtiments d'hébergement – Quartier Aboville
- Poitiers (86)

MINISTÈRE DES ARMÉES

Etablissement du Service d 'Infrastructure de la Défense de Bordeaux

AMO: AVENSIA

MAITRISE D'ŒUVRE
MÛRISSERIE
ARCHITECTURE PARENT+RACHDI

bet : OTEIS
bet : Acoustibel

oteis
GREEN & DIGITAL
ENGINEERING

Adduction CFO Projet - Plan de Masse

échelle :	1/500
date :	Juin 2025
lot :	LOT 15

Phase :	Lot :	Type :	Emetteur :	Niveau :	Numéro :
DCE	LOT 15	SCH	OTEIS	SCH-03	02/02

Synoptique BT

Réhabilitation de bâtiments d'hébergement – Quartier Aboville
- Poitiers (86)

MINISTÈRE DES ARMÉES

Etablissement du Service d 'Infrastructure de la Défense de Bordeaux

AMO: AVENSIA

MAITRISE D'ŒUVRE
MÛRISSERIE
ARCHITECTURE PARENT+RACHDI


bet : OTEIS
bet : Acoustibel



SYNOPTIQUE BT

échelle :	-
date :	Juin 2025
lot :	LOT 15

Phase :	Lot :	Type :	Emetteur :	Niveau :	Numéro :
DCE	LOT 15	SCH	OTEIS	SCH-04	01/02

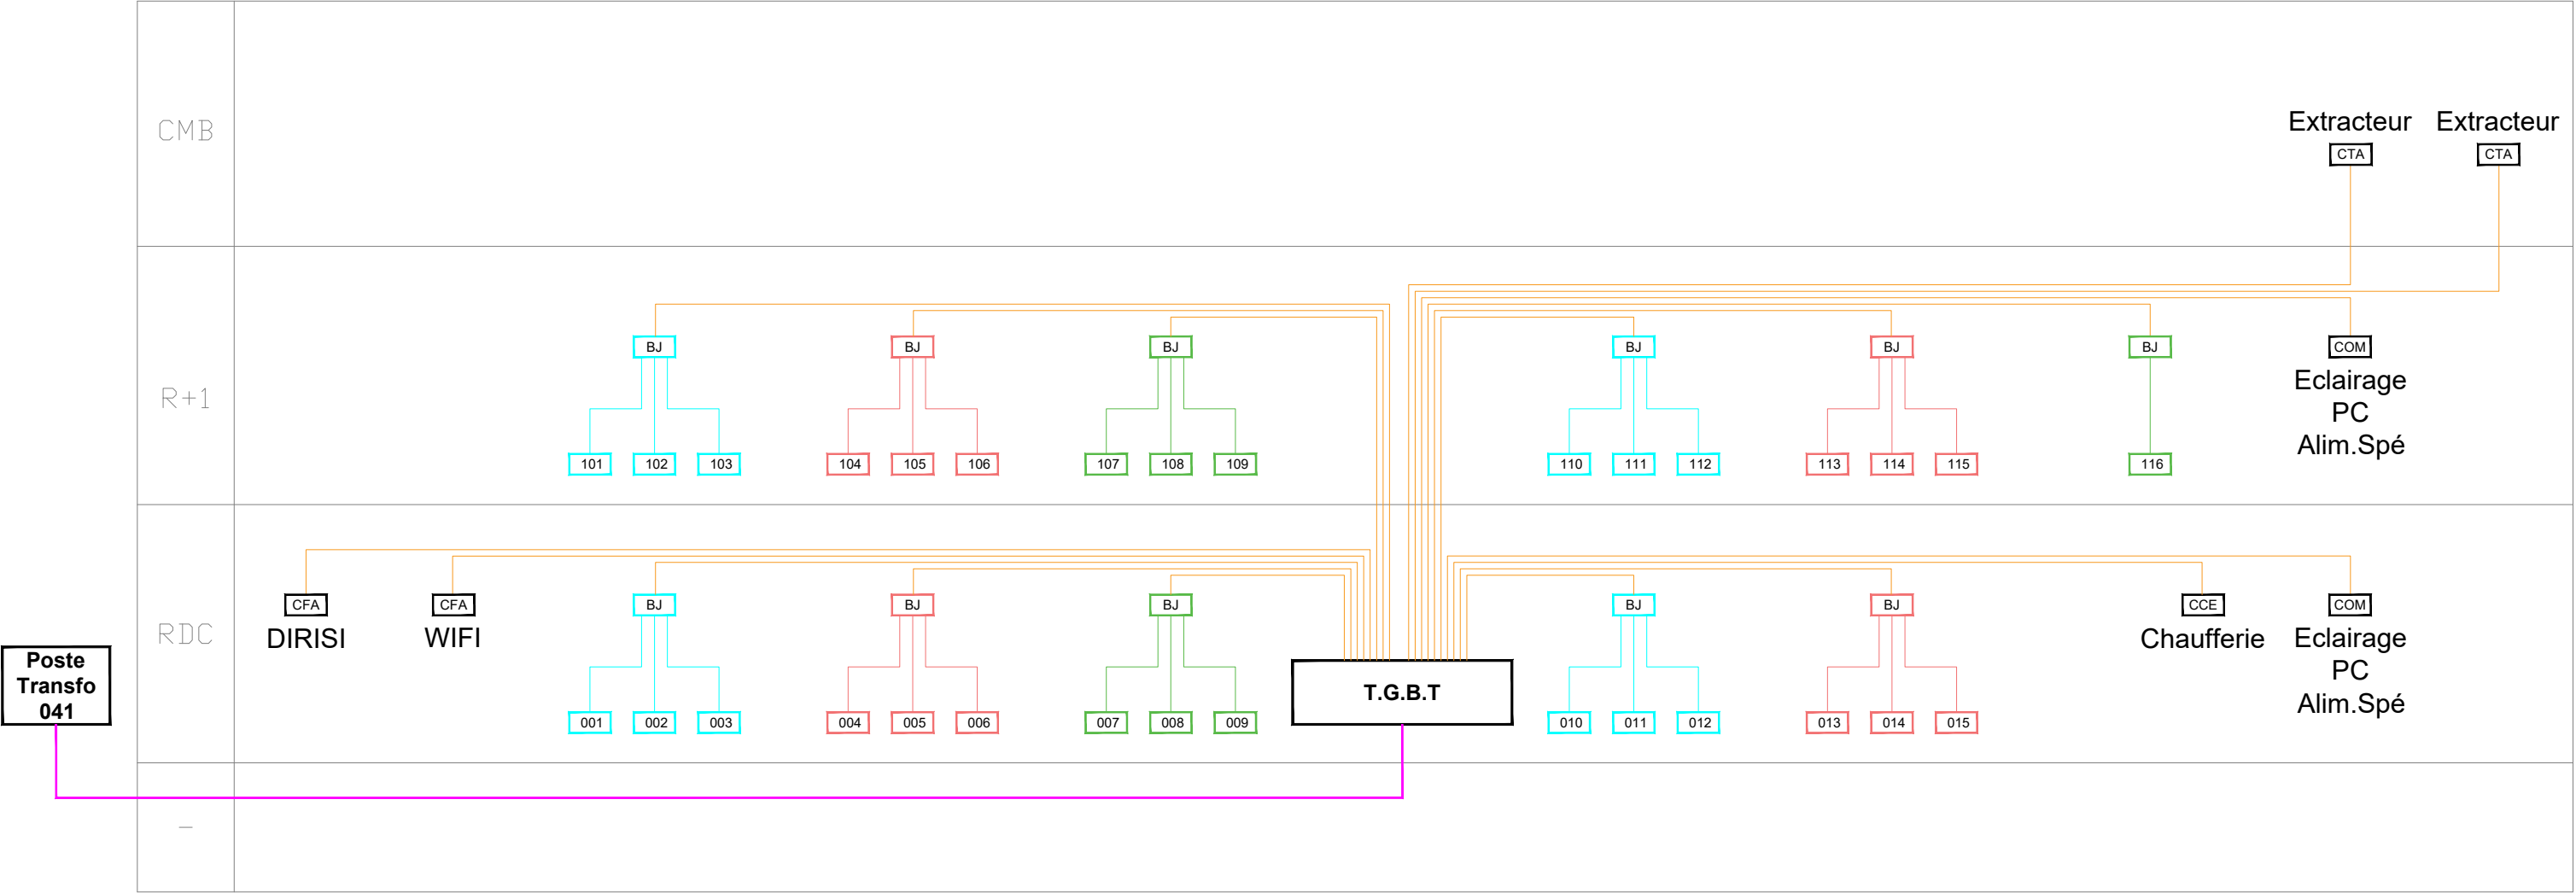

Réhabilitation de bâtiments d'hébergement – Quartier Aboville
- Poitiers (86)

MINISTÈRE DES ARMÉES

Etablissement du Service d 'Infrastructure de la Défense de Bordeaux

AMO: AVENSIA

MAITRISE D'ŒUVRE

MÛRISSERIE

ARCHITECTURE PARENT+RACHDI

bet : OTEIS
bet : Acoustibel

oteis

GREEN & DIGITAL
ENGINEERING

SYNOPTIQUE BT / BÂTIMENT TYPE

					échelle :	-
					date :	Juin 2025
					lot :	LOT 15
Phase :	Lot :	Type :	Emetteur :	Niveau :	Numéro :	
DCE	LOT 15	SCH	OTEIS	SCH-04	02/02	

Adductions CFA Projet

Plan de Masse

Réhabilitation de bâtiments d'hébergement – Quartier Aboville
- Poitiers (86)

MINISTÈRE DES ARMÉES

Etablissement du Service d 'Infrastructure de la Défense de Bordeaux


AMO: AVENSIA

MAITRISE D'ŒUVRE
MÛRISSERIE
ARCHITECTURE PARENT+RACHDI

bet : OTEIS
bet : Acoustibel



Adductions CFA Projet				échelle :		-
				date :		Juin 2025
				lot :		LOT 15
Phase :	Lot :	Type :	Emetteur :	Niveau :	Numéro :	
DCE	LOT 15	SCH	OTEIS	SCH-05	01/03	

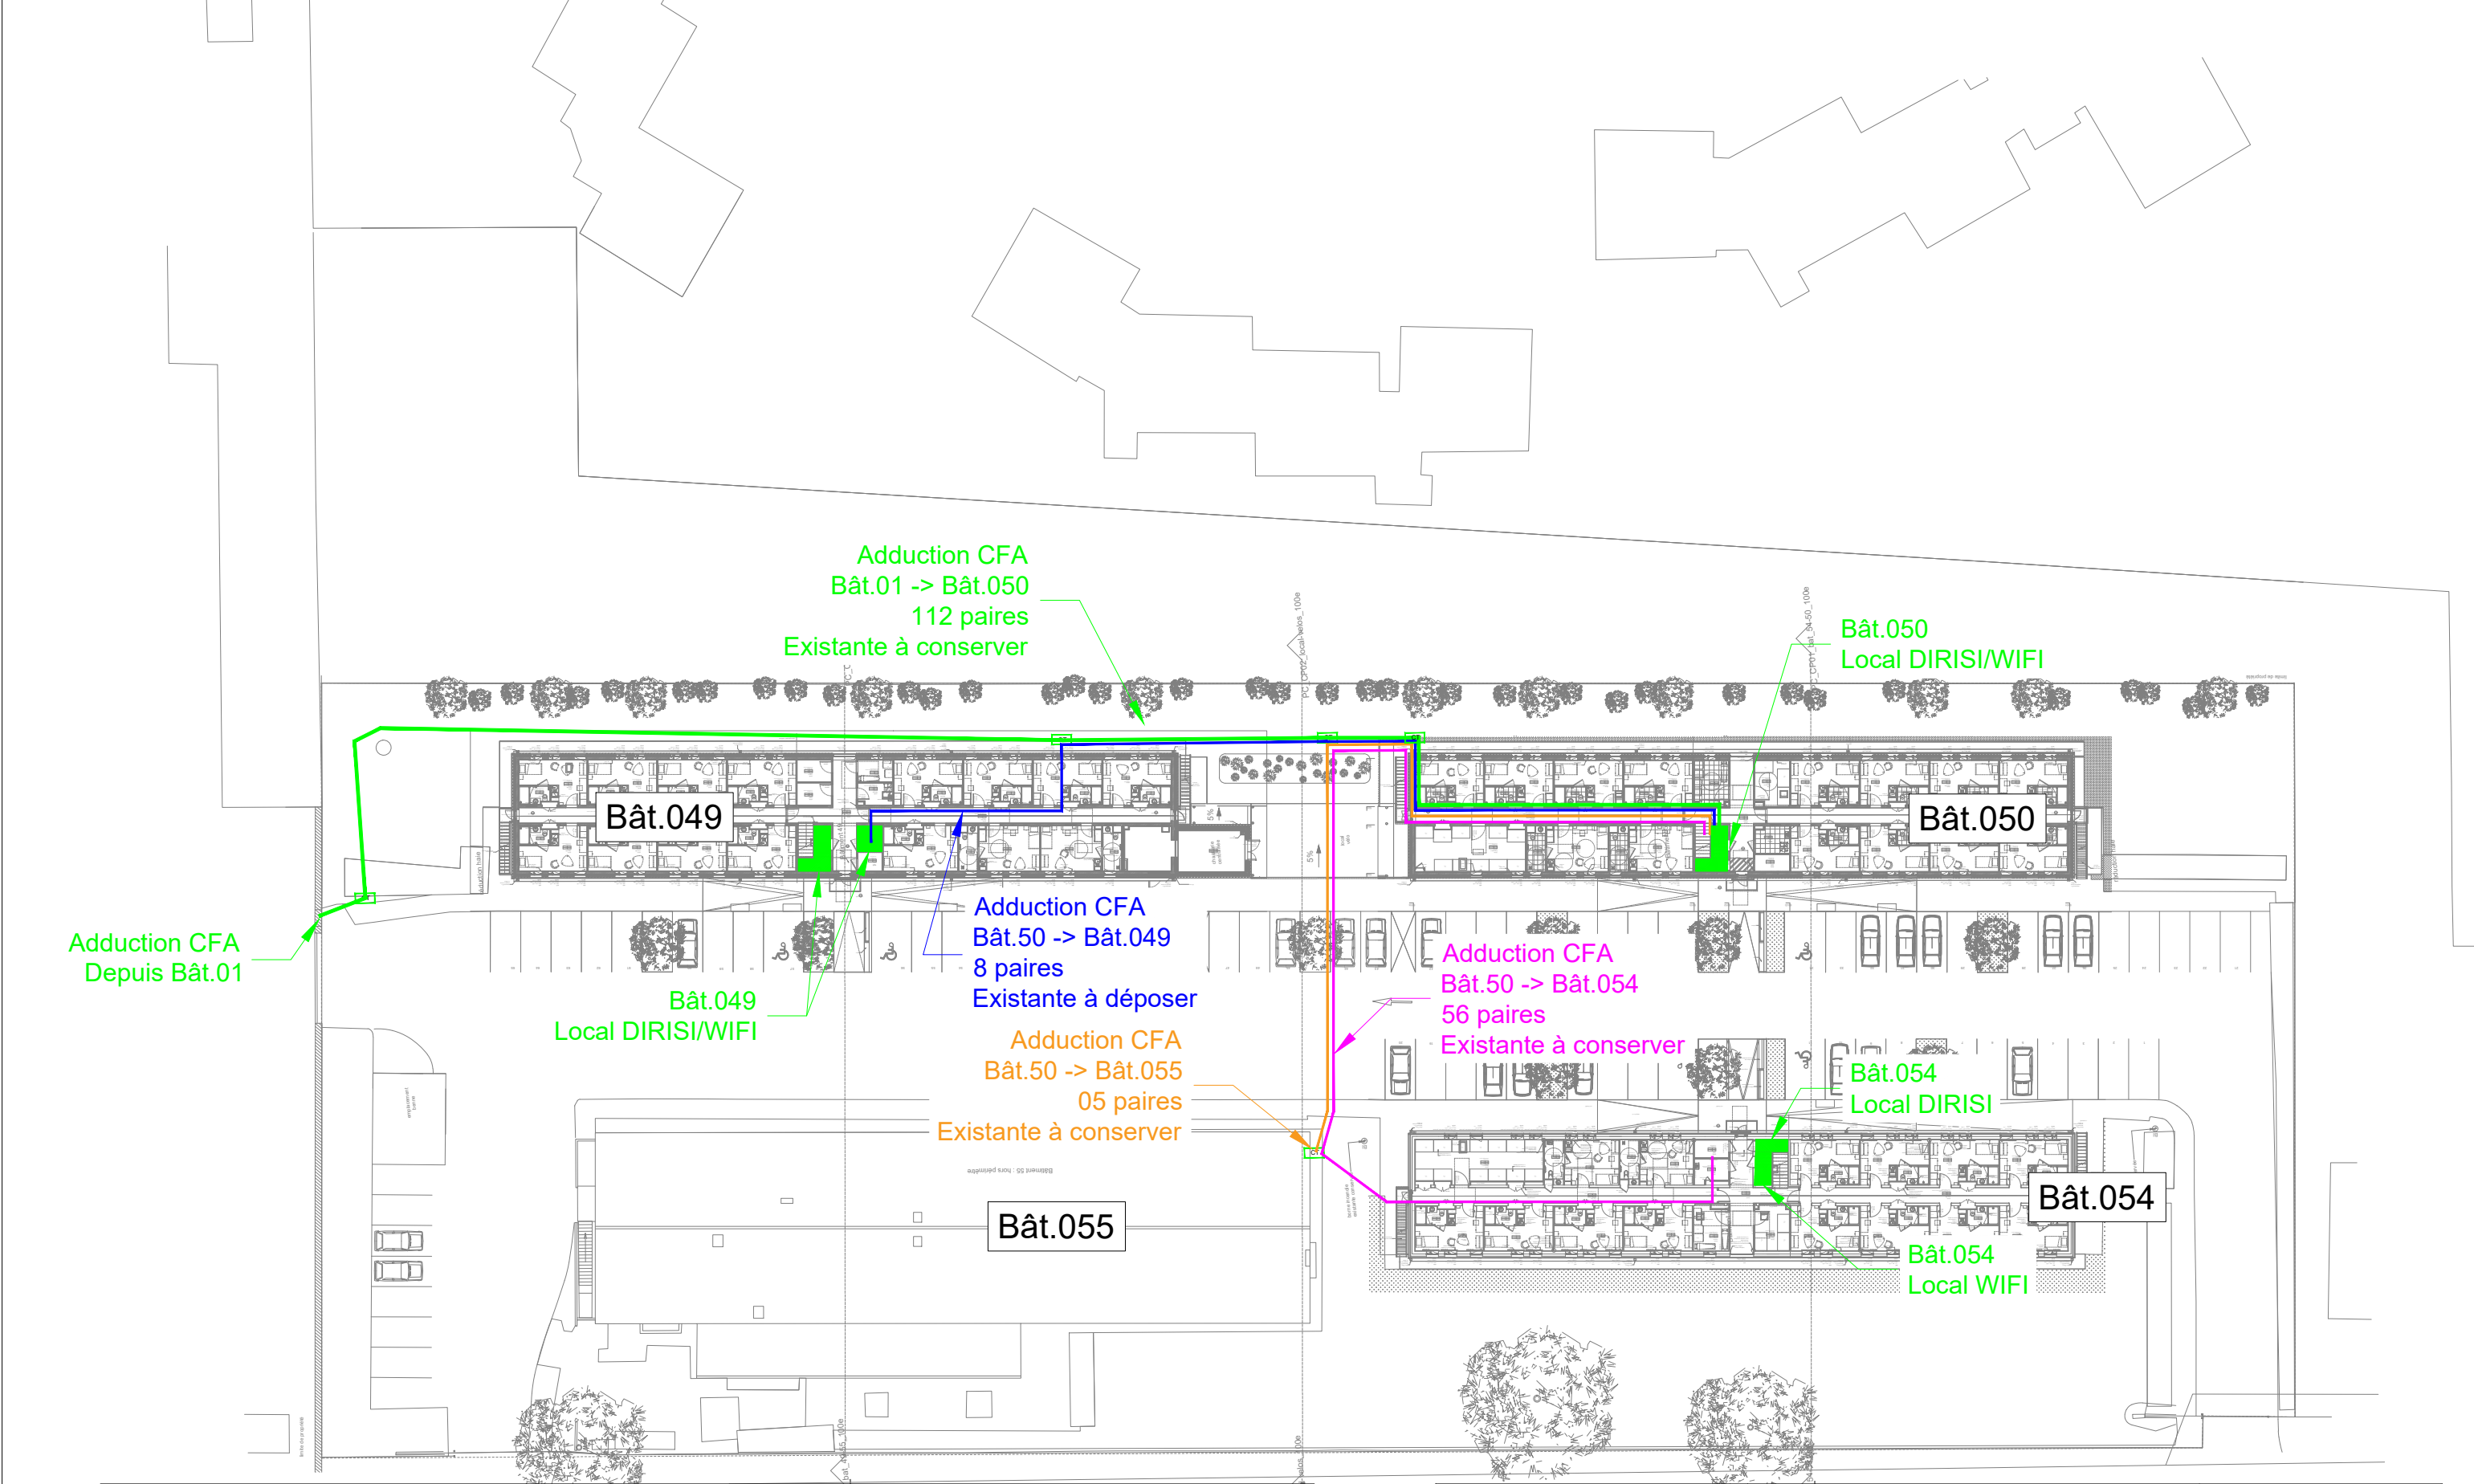

Réhabilitation de bâtiments d'hébergement – Quartier Aboville
- Poitiers (86)

MINISTÈRE DES ARMÉES

Etablissement du Service d 'Infrastructure de la Défense de Bordeaux

AMO: AVENSIA

MAITRISE D'ŒUVRE
MÛRISSERIE
ARCHITECTURE PARENT+RACHDI


bet : OTEIS
bet : Acoustibel

oteis
GREEN & DIGITAL
ENGINEERING

Adduction CFA Projet - Plan de Masse - Proposition Programme
Point d'entrée 112 paires - Bat.050

échelle :	1/500
date :	Juin 2025
lot :	LOT 15

Phase :	Lot :	Type :	Emetteur :	Niveau :	Numéro :
DCE	LOT 15	SCH	OTEIS	SCH-05	02/03

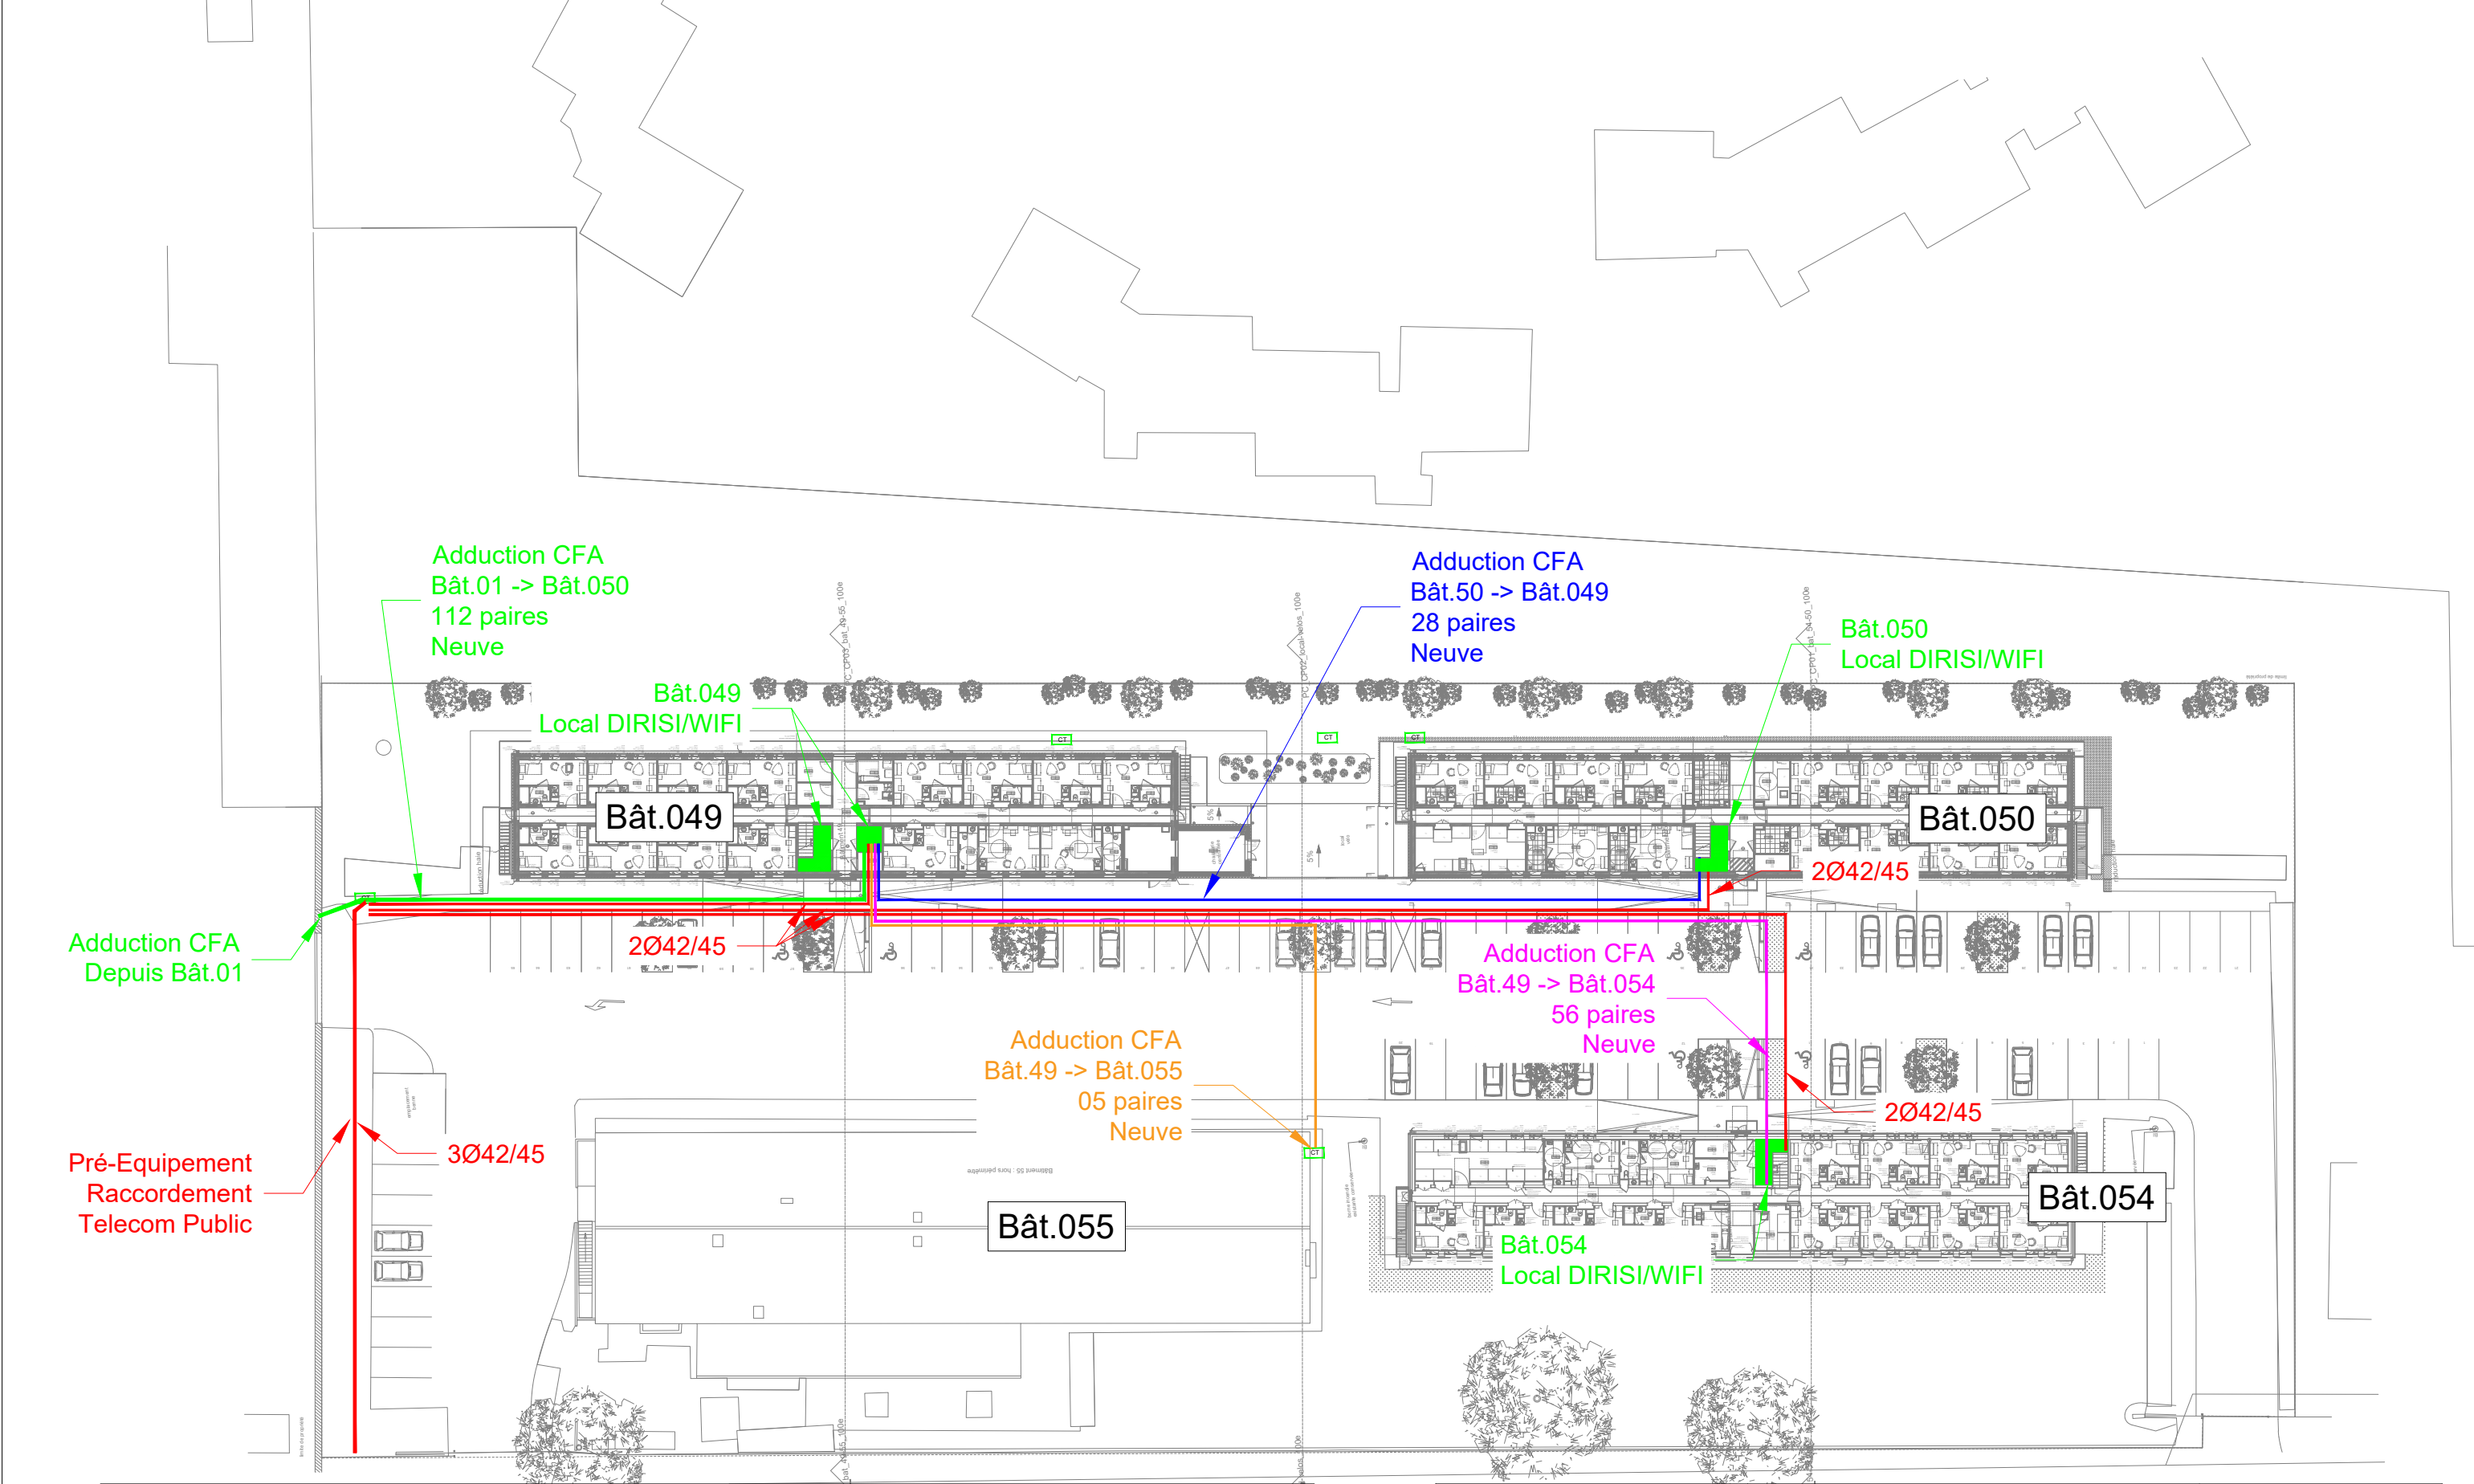

Réhabilitation de bâtiments d'hébergement – Quartier Aboville
- Poitiers (86)

MINISTÈRE DES ARMÉES

Etablissement du Service d 'Infrastructure de la Défense de Bordeaux

AMO: AVENSIA

MAITRISE D'ŒUVRE

MÛRISSERIE

ARCHITECTURE PARENT+RACHDI

bet : OTEIS
bet : Acoustibel



Adduction CFA Projet - Plan de Masse - Proposition PRO

Point d'entrée 112 paires - Bat.049

Phase :	Lot :	Type :	Emetteur :	Niveau :	Numéro :
DCE	LOT 15	SCH	OTEIS	SCH-05	03/03

échelle :	1/500
date :	Juin 2025
lot :	LOT 15

Synoptique CFA

Réhabilitation de bâtiments d'hébergement – Quartier Aboville
- Poitiers (86)

MINISTÈRE DES ARMÉES

Etablissement du Service d 'Infrastructure de la Défense de Bordeaux


AMO: AVENSIA

MAITRISE D'ŒUVRE
MÛRISSERIE
ARCHITECTURE PARENT+RACHDI


bet : OTEIS
bet : Acoustibel




SYNOPTIQUE CFA				échelle :		-
				date :		Juin 2025
				lot :		LOT 15
Phase :	Lot :	Type :	Emetteur :	Niveau :	Numéro :	
DCE	LOT 15	SCH	OTEIS	SCH-06	01/06	

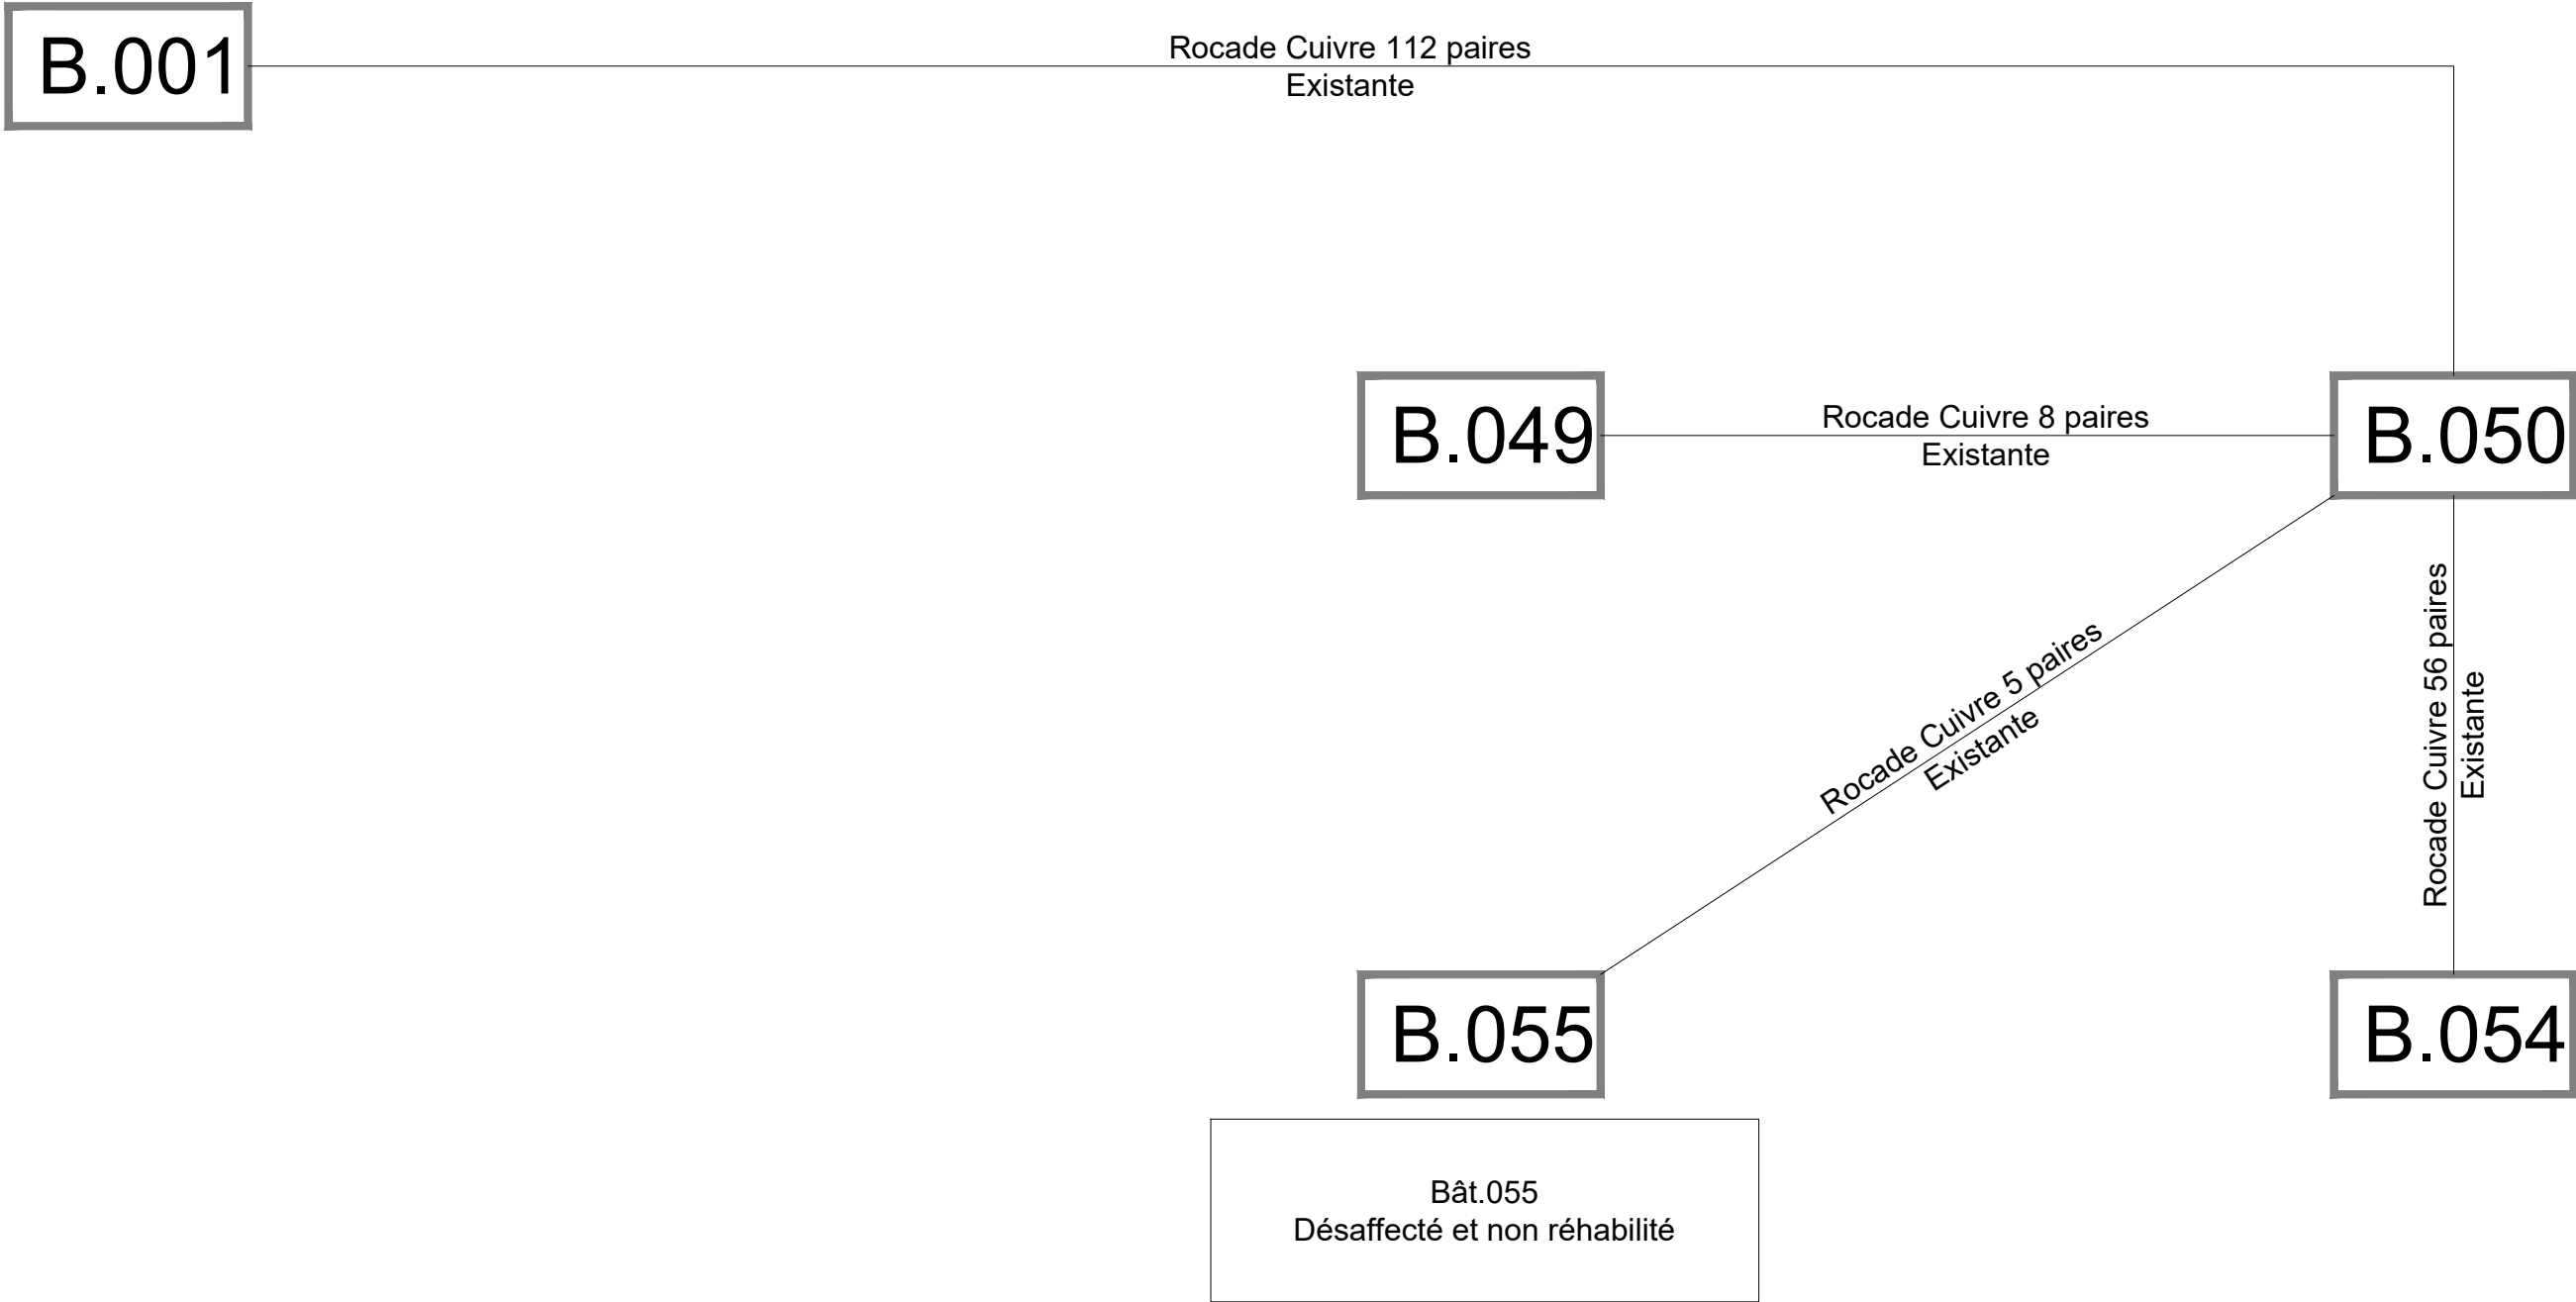

SYNOPTIQUE CFA - Etat existant					échelle :	-
					date :	Juin 2025
					lot :	LOT 15
Phase :	Lot :	Type :	Emetteur :	Niveau :	Numéro :	
DCE	LOT 15	SCH	OTEIS	SCH-06	02/06	

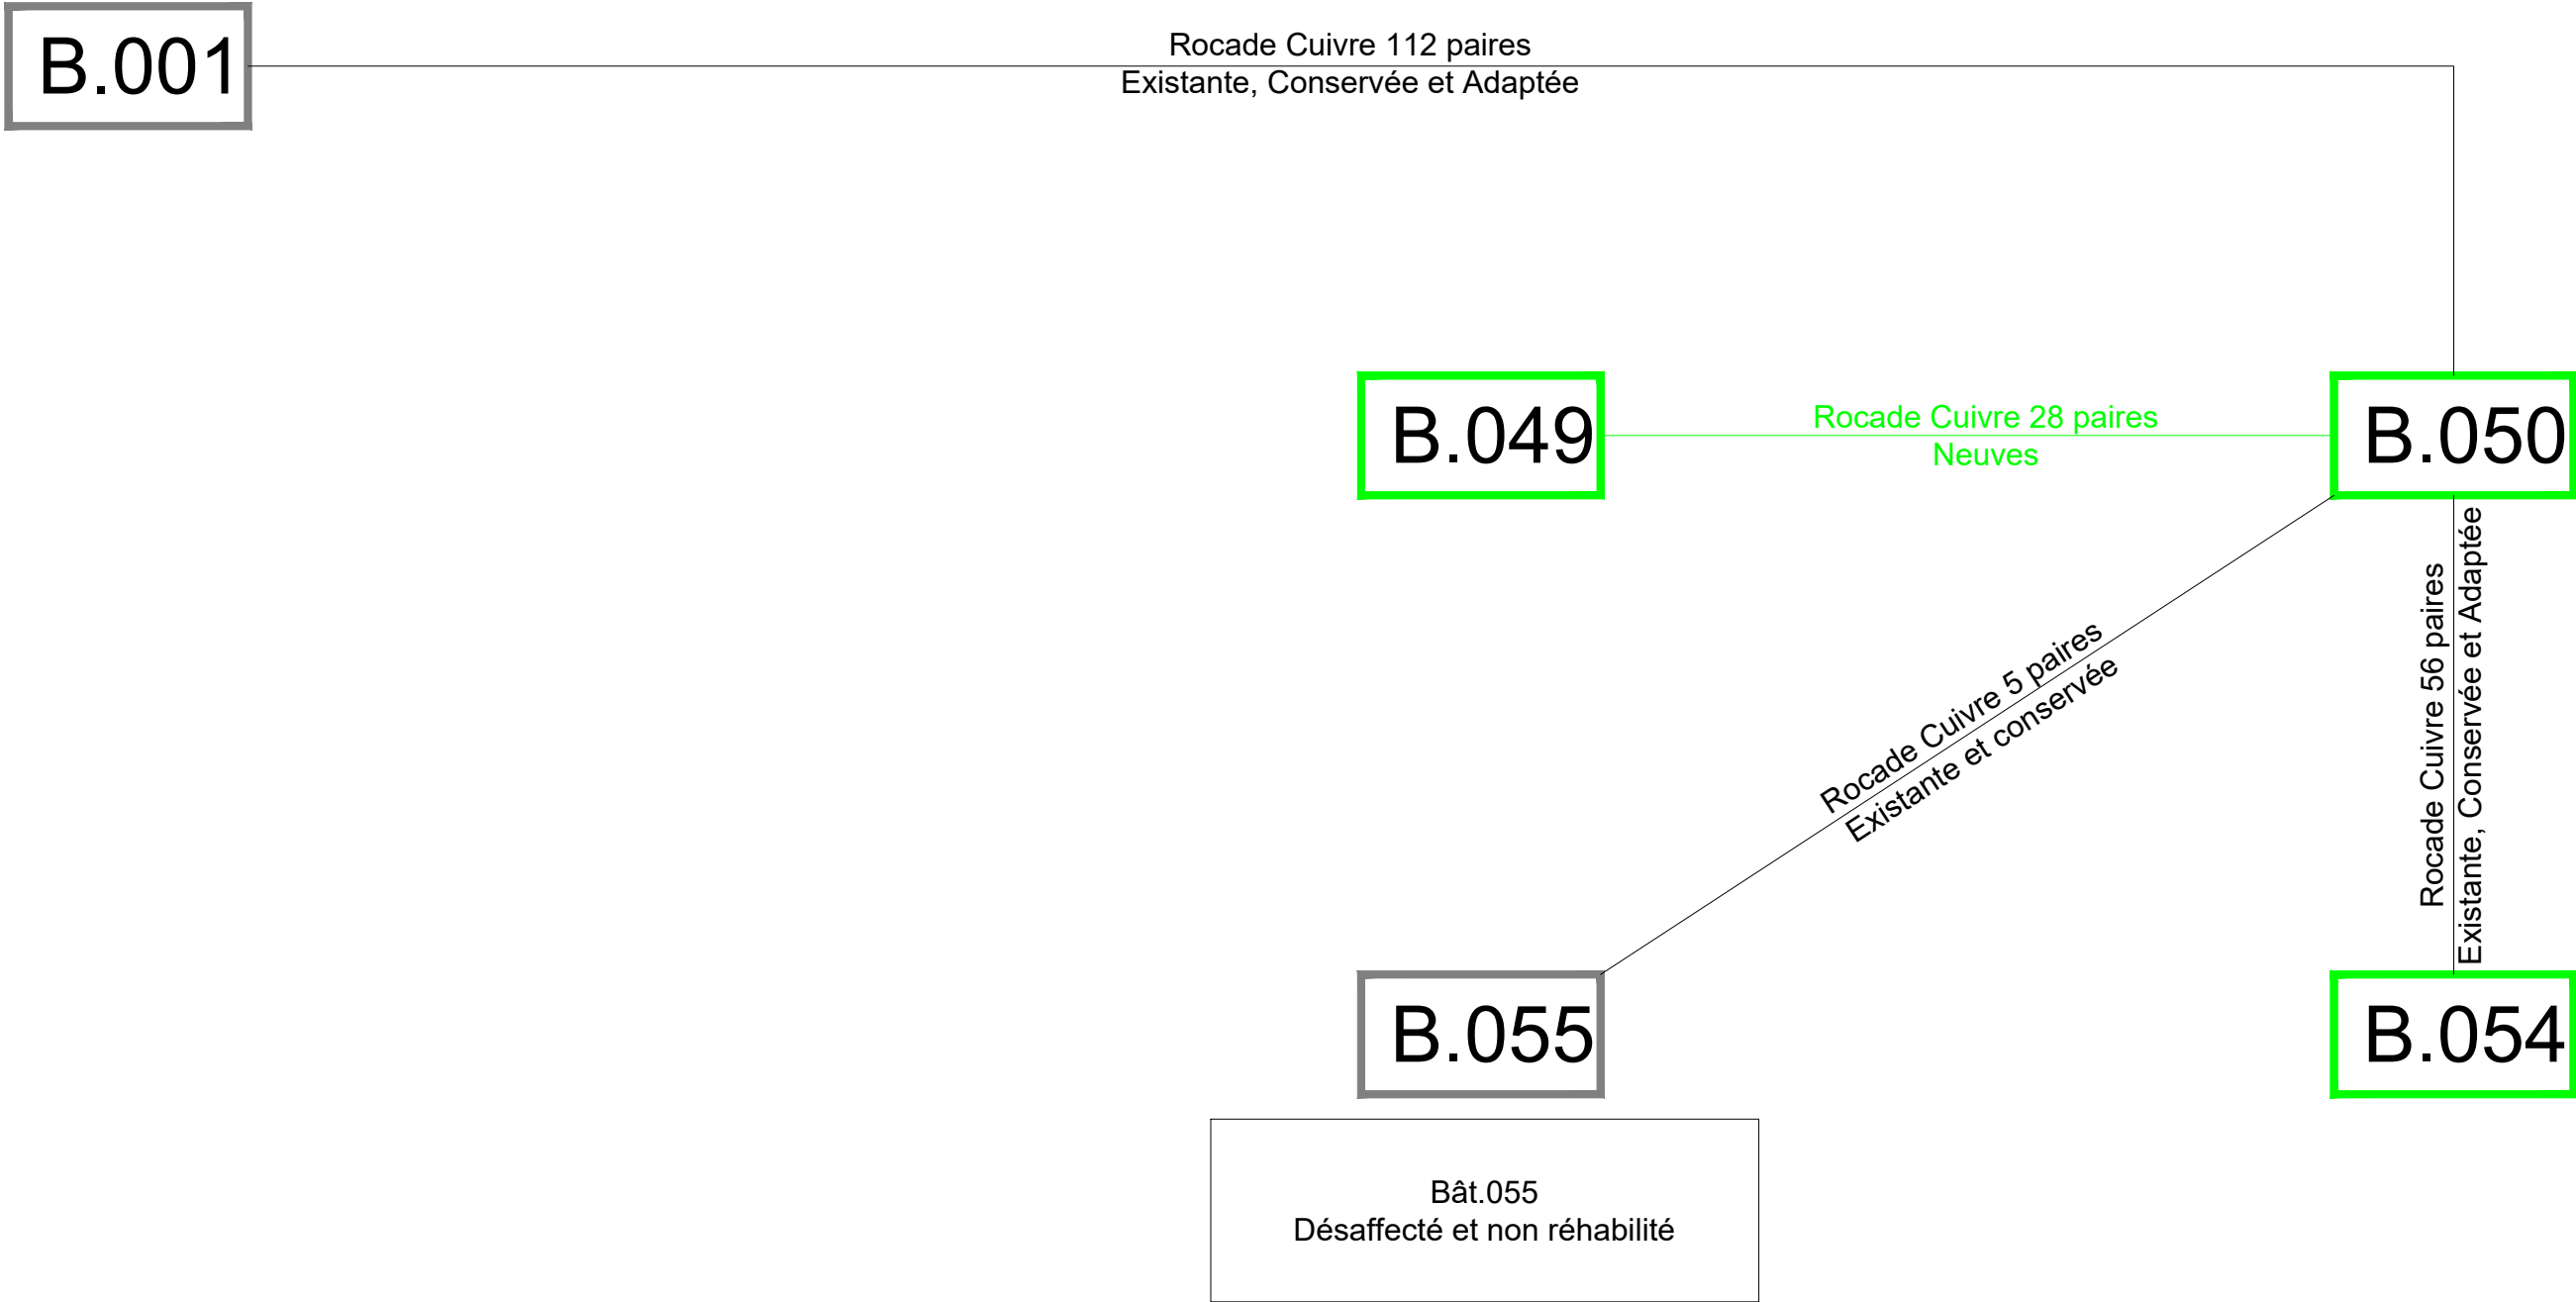


SYNOPTIQUE CFA (Proposition Programme)					échelle :	-
					date :	Juin 2025
					lot :	LOT 15
Phase :	Lot :	Type :	Emetteur :	Niveau :	Numéro :	
DCE	LOT 15	SCH	OTEIS	SCH-06	03/06	

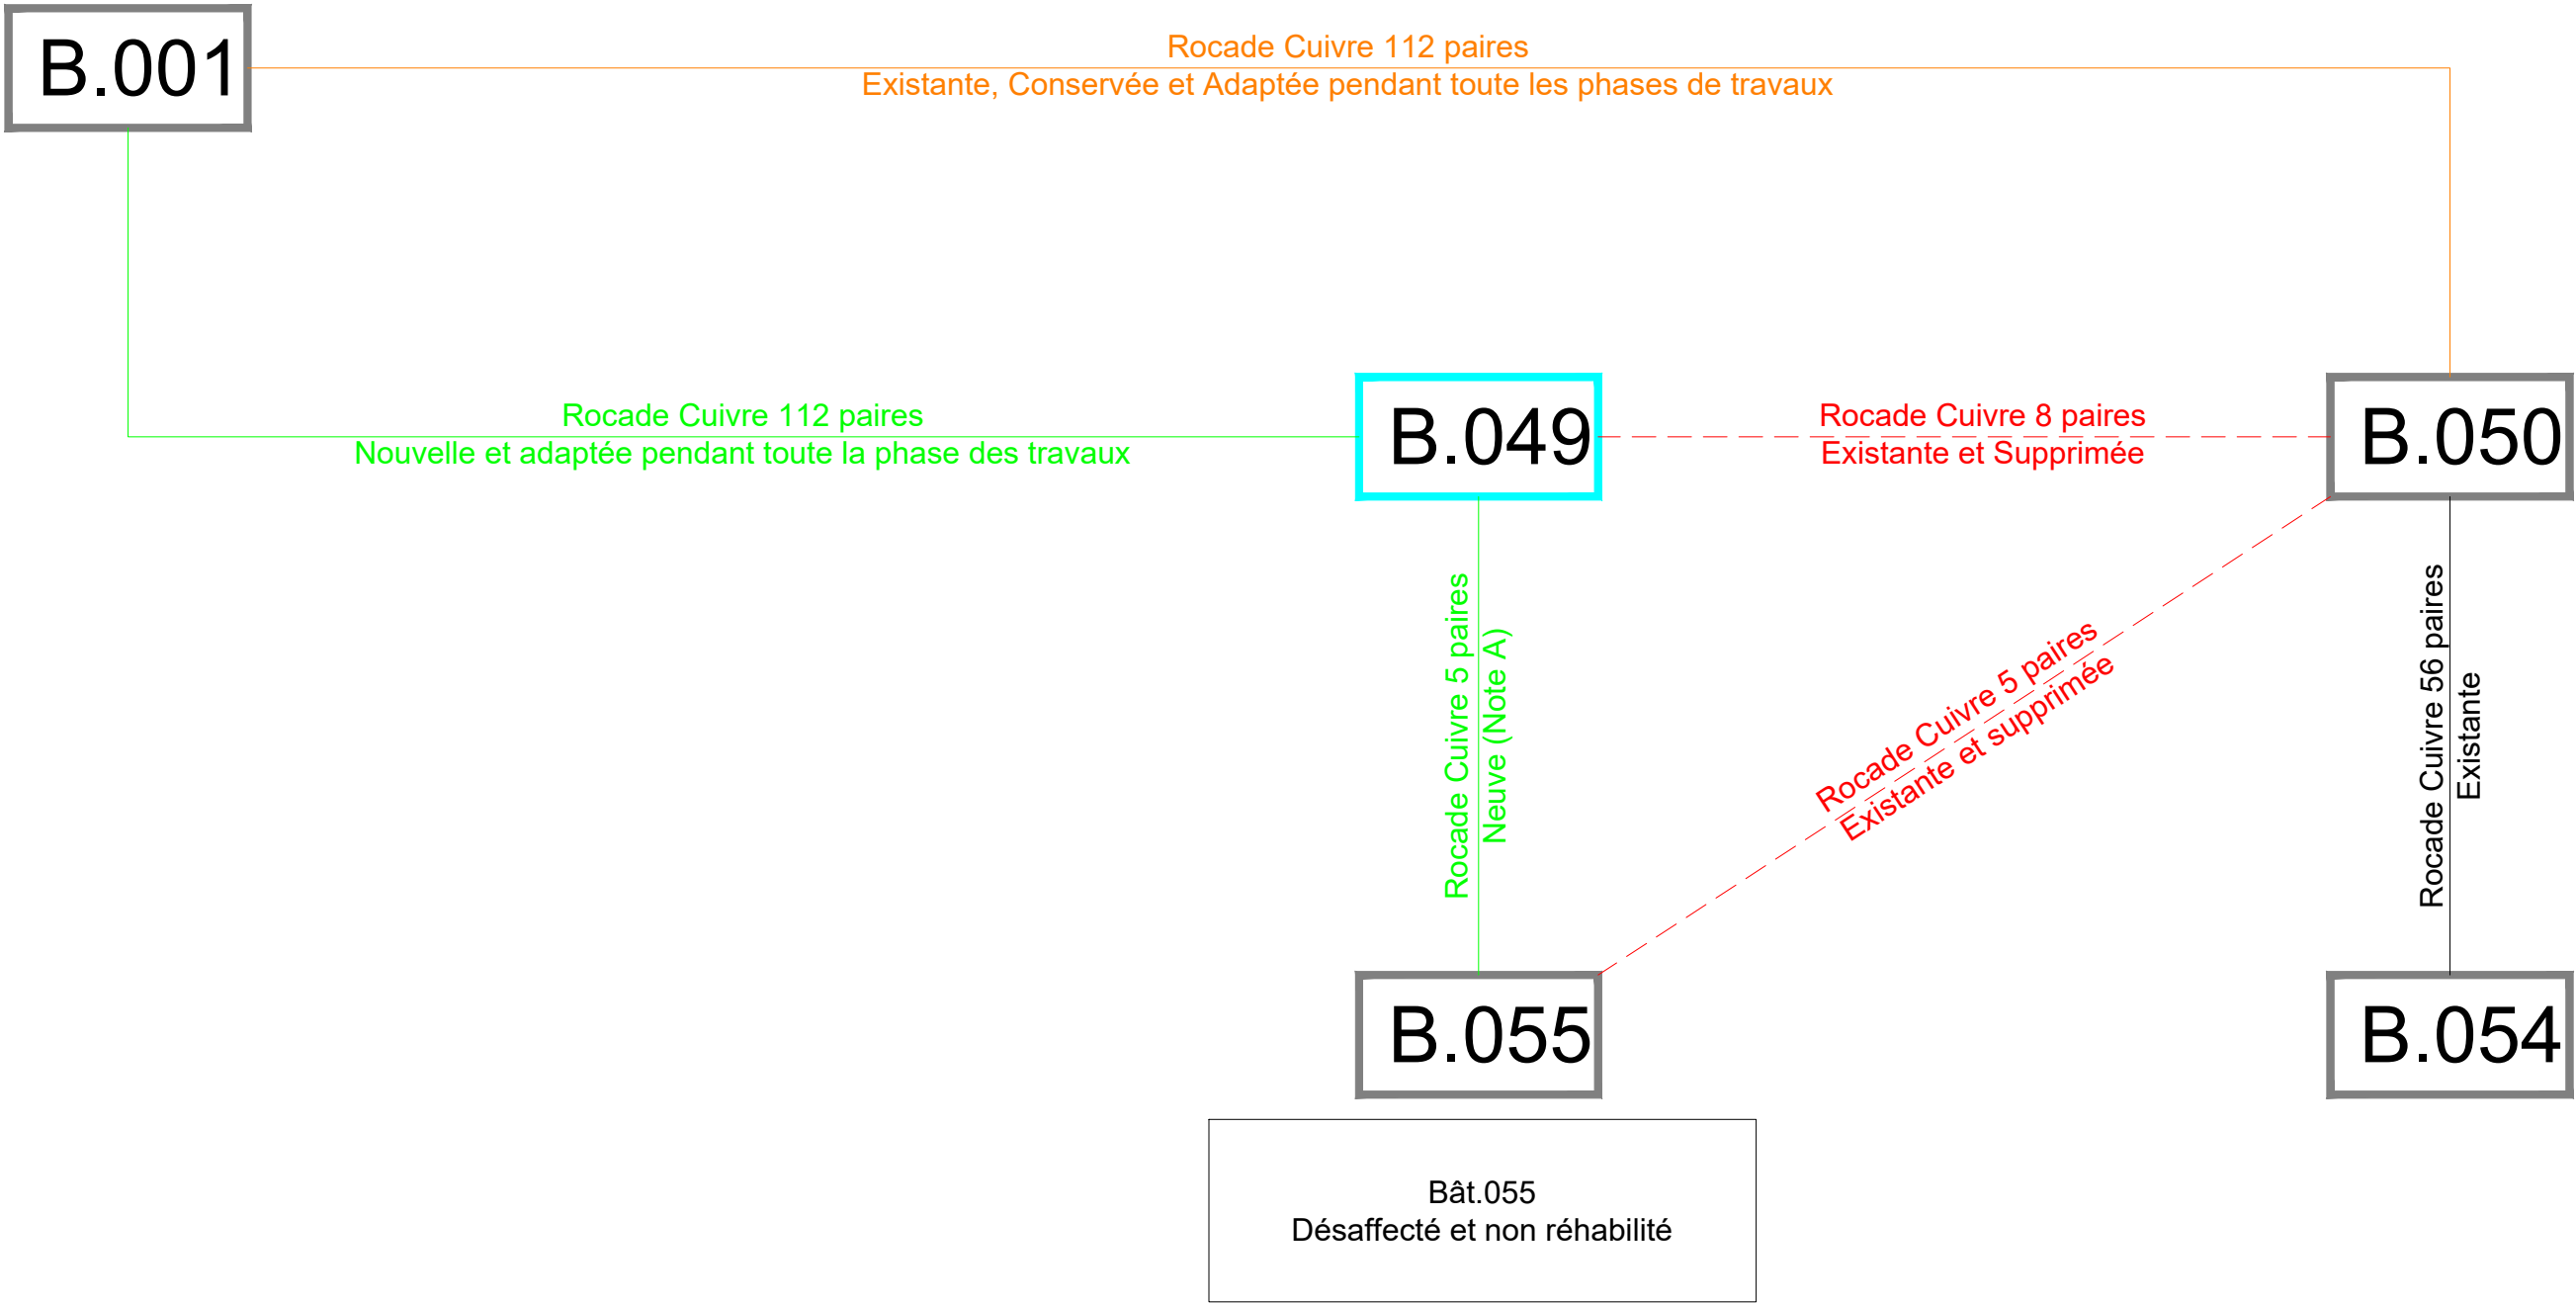

Note A:
La rocade cuivre existante pourra-être réutilisée si sa longueur le permet.

SYNOPTIQUE CFA (Proposition PRO) Phase 1/3 - Réhabilitation du Bat.049				échelle : -	
				date :	Juin 2025
				lot :	LOT 15
Phase :	Lot :	Type :	Emetteur :	Niveau :	Numéro :
DCE	LOT 15	SCH	OTEIS	SCH-06	04/06

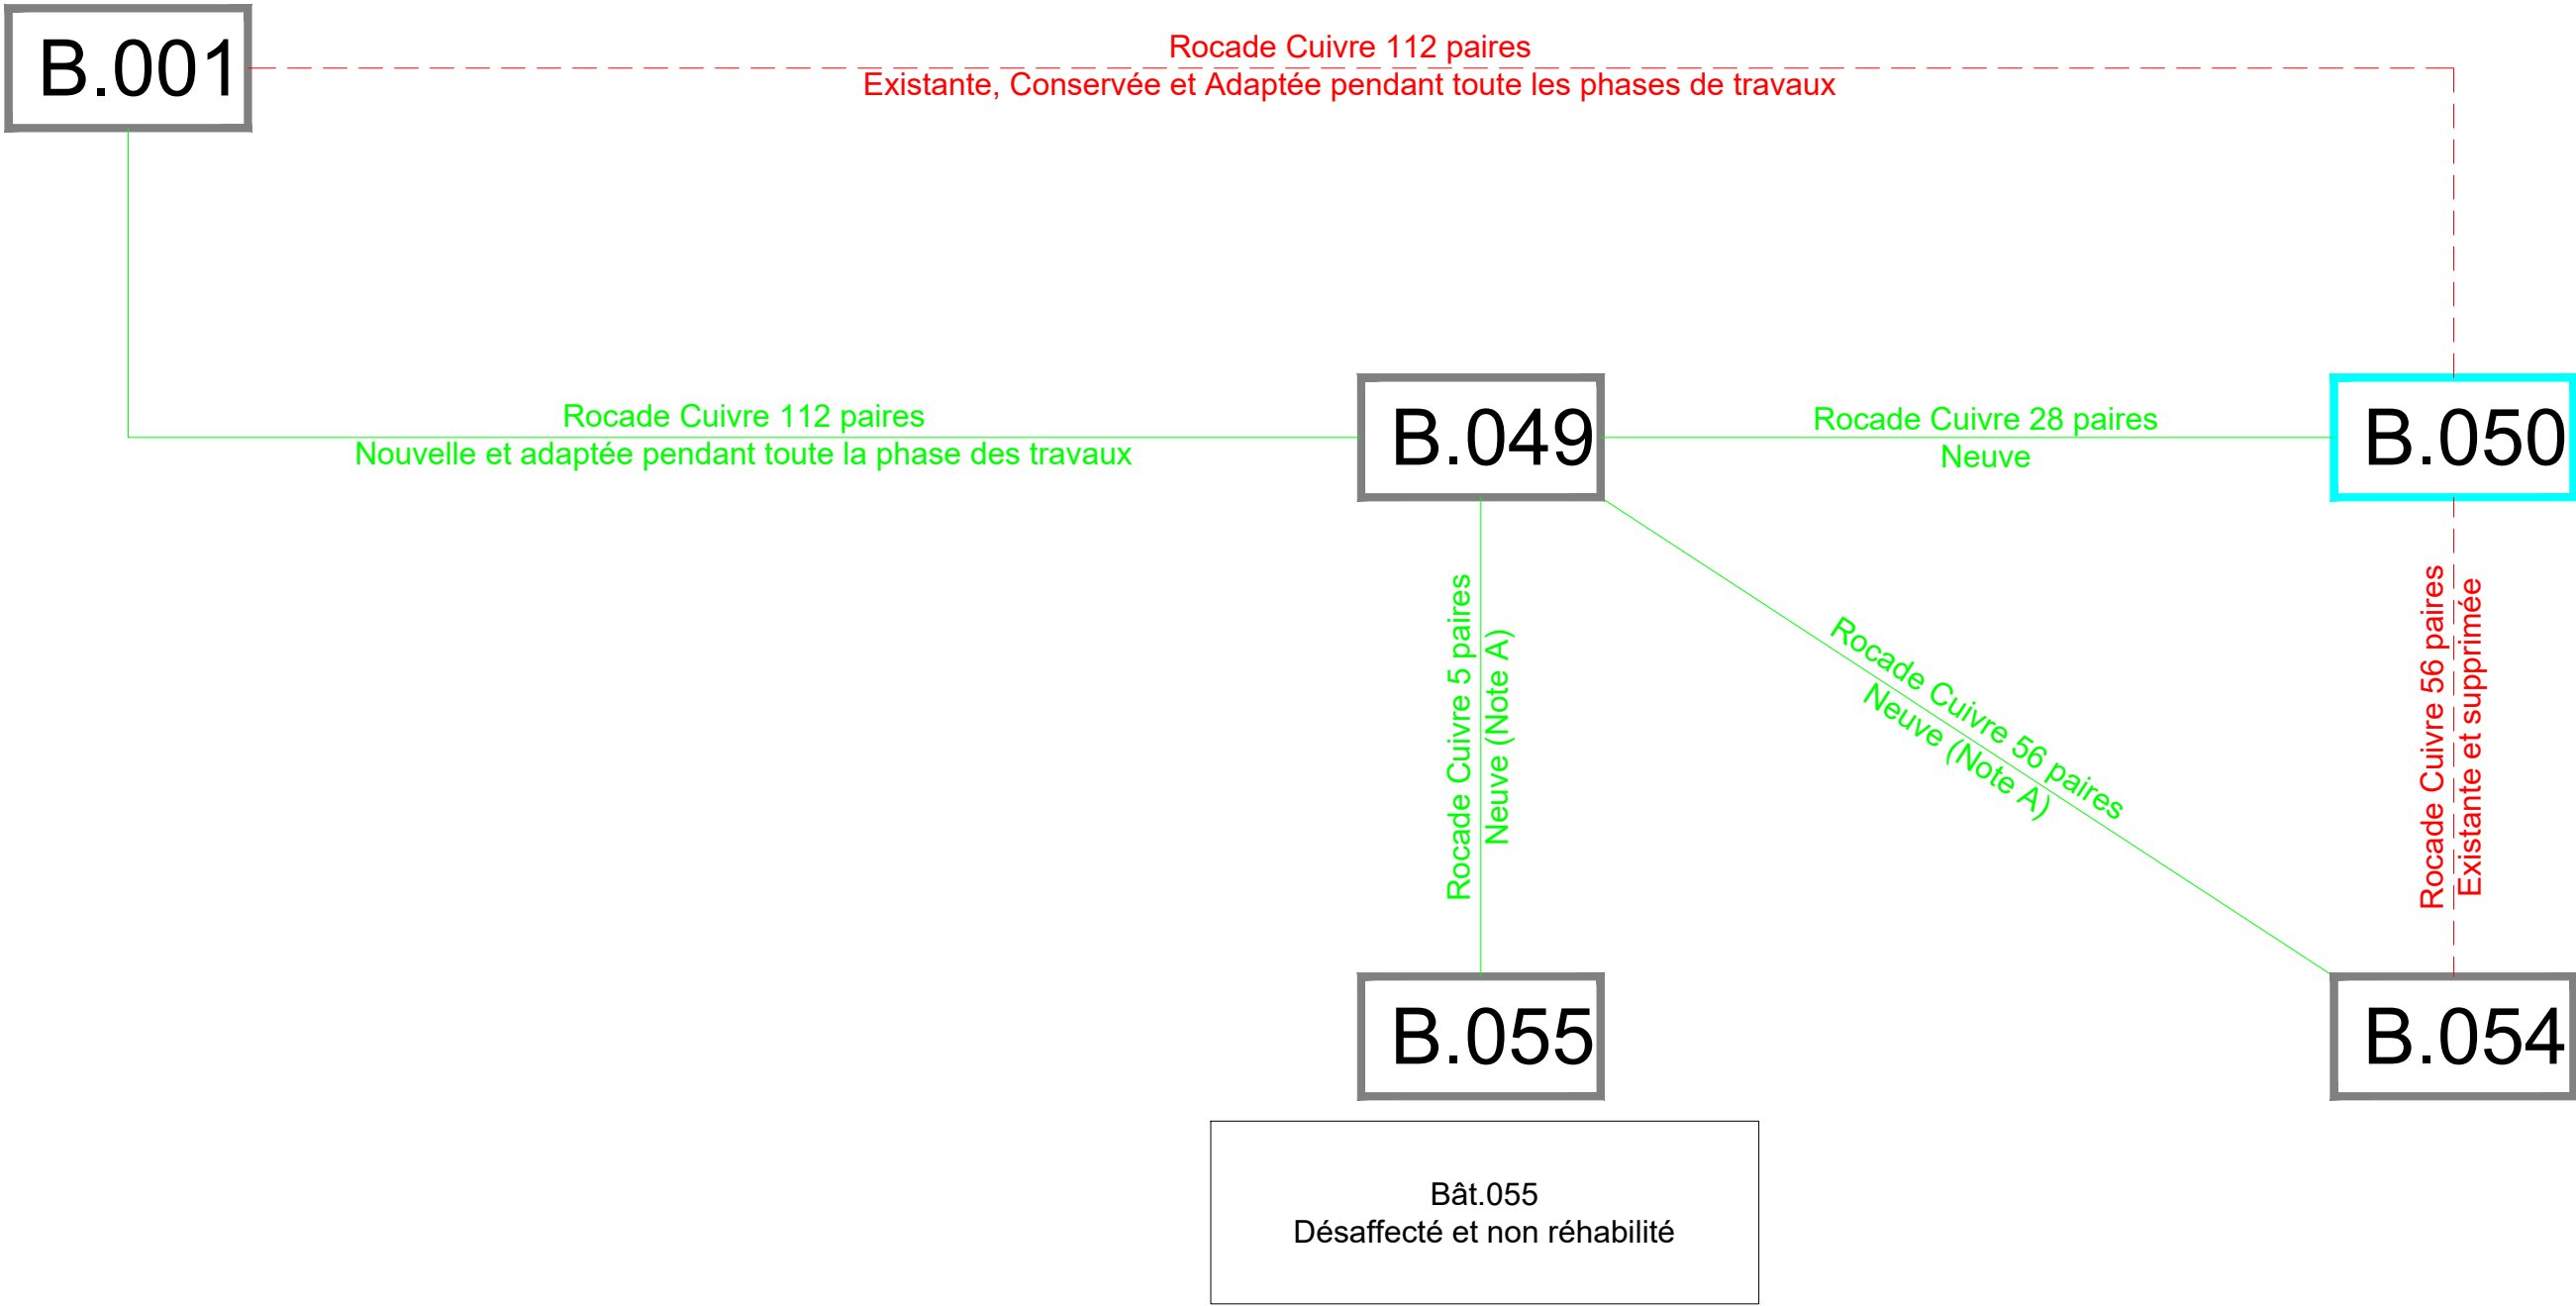

Note A:
La rocade cuivre existante pourra-être réutilisée si sa longueur le permet.

SYNOPTIQUE CFA (Proposition PRO) Phase 2/3 - Réhabilitation du Bat.050				échelle : -	
				date : Juin 2025	
				lot : LOT 15	
Phase :	Lot :	Type :	Emetteur :	Niveau :	Numéro :
DCE	LOT 15	SCH	OTEIS	SCH-06	05/06

B.001

Rocade Cuivre 112 paires
Nouvelle et adaptée pendant toute la phase des travaux

B.049

Rocade Cuivre 28 paires
Neuve

B.050

Rocade Cuivre 5 paires
Neuve (Note A)

B.055

Bât.055
Désaffecté et non réhabilité

Rocade Cuivre 56 paires
Neuve (Note A) et adaptée

B.054

Note A:
La rocade cuivre existante pourra-être réutilisée si sa longueur le permet.

SYNOPTIQUE CFA (Proposition PRO) Phase 3/3 - Réhabilitation du Bat.054				échelle : -	
				date : Juin 2025	
				lot : LOT 15	
Phase :	Lot :	Type :	Emetteur :	Niveau :	Numéro :
DCE	LOT 15	SCH	OTEIS	SCH-06	06/06

Adductions IRVE

Plan de Masse

Réhabilitation de bâtiments d'hébergement – Quartier Aboville
- Poitiers (86)

MINISTÈRE DES ARMÉES

Etablissement du Service d 'Infrastructure de la Défense de Bordeaux

AMO: AVENSIA

MAITRISE D'ŒUVRE
MÛRISSERIE
ARCHITECTURE PARENT+RACHDI

bet : OTEIS
bet : Acoustibel



Adduction IRVE Projet				échelle :		-
				date :		Juin 2025
				lot :		LOT 15
Phase :	Lot :	Type :	Emetteur :	Niveau :	Numéro :	
DCE	LOT 15	SCH	OTEIS	SCH-07	01/02	

ZONING SSI

Réhabilitation de bâtiments d'hébergement – Quartier Aboville
- Poitiers (86)

MINISTÈRE DES ARMÉES

Etablissement du Service d 'Infrastructure de la Défense de Bordeaux

AMO: AVENSIA

MAITRISE D'ŒUVRE
MÛRISSERIE
ARCHITECTURE PARENT+RACHDI


bet : OTEIS
bet : Acoustibel



Zoning SSI

échelle :	-
date :	Juin 2025
lot :	LOT 15

Phase :	Lot :	Type :	Emetteur :	Niveau :	Numéro :
DCE	LOT 15	SCH	OTEIS	SCH-08	01/02

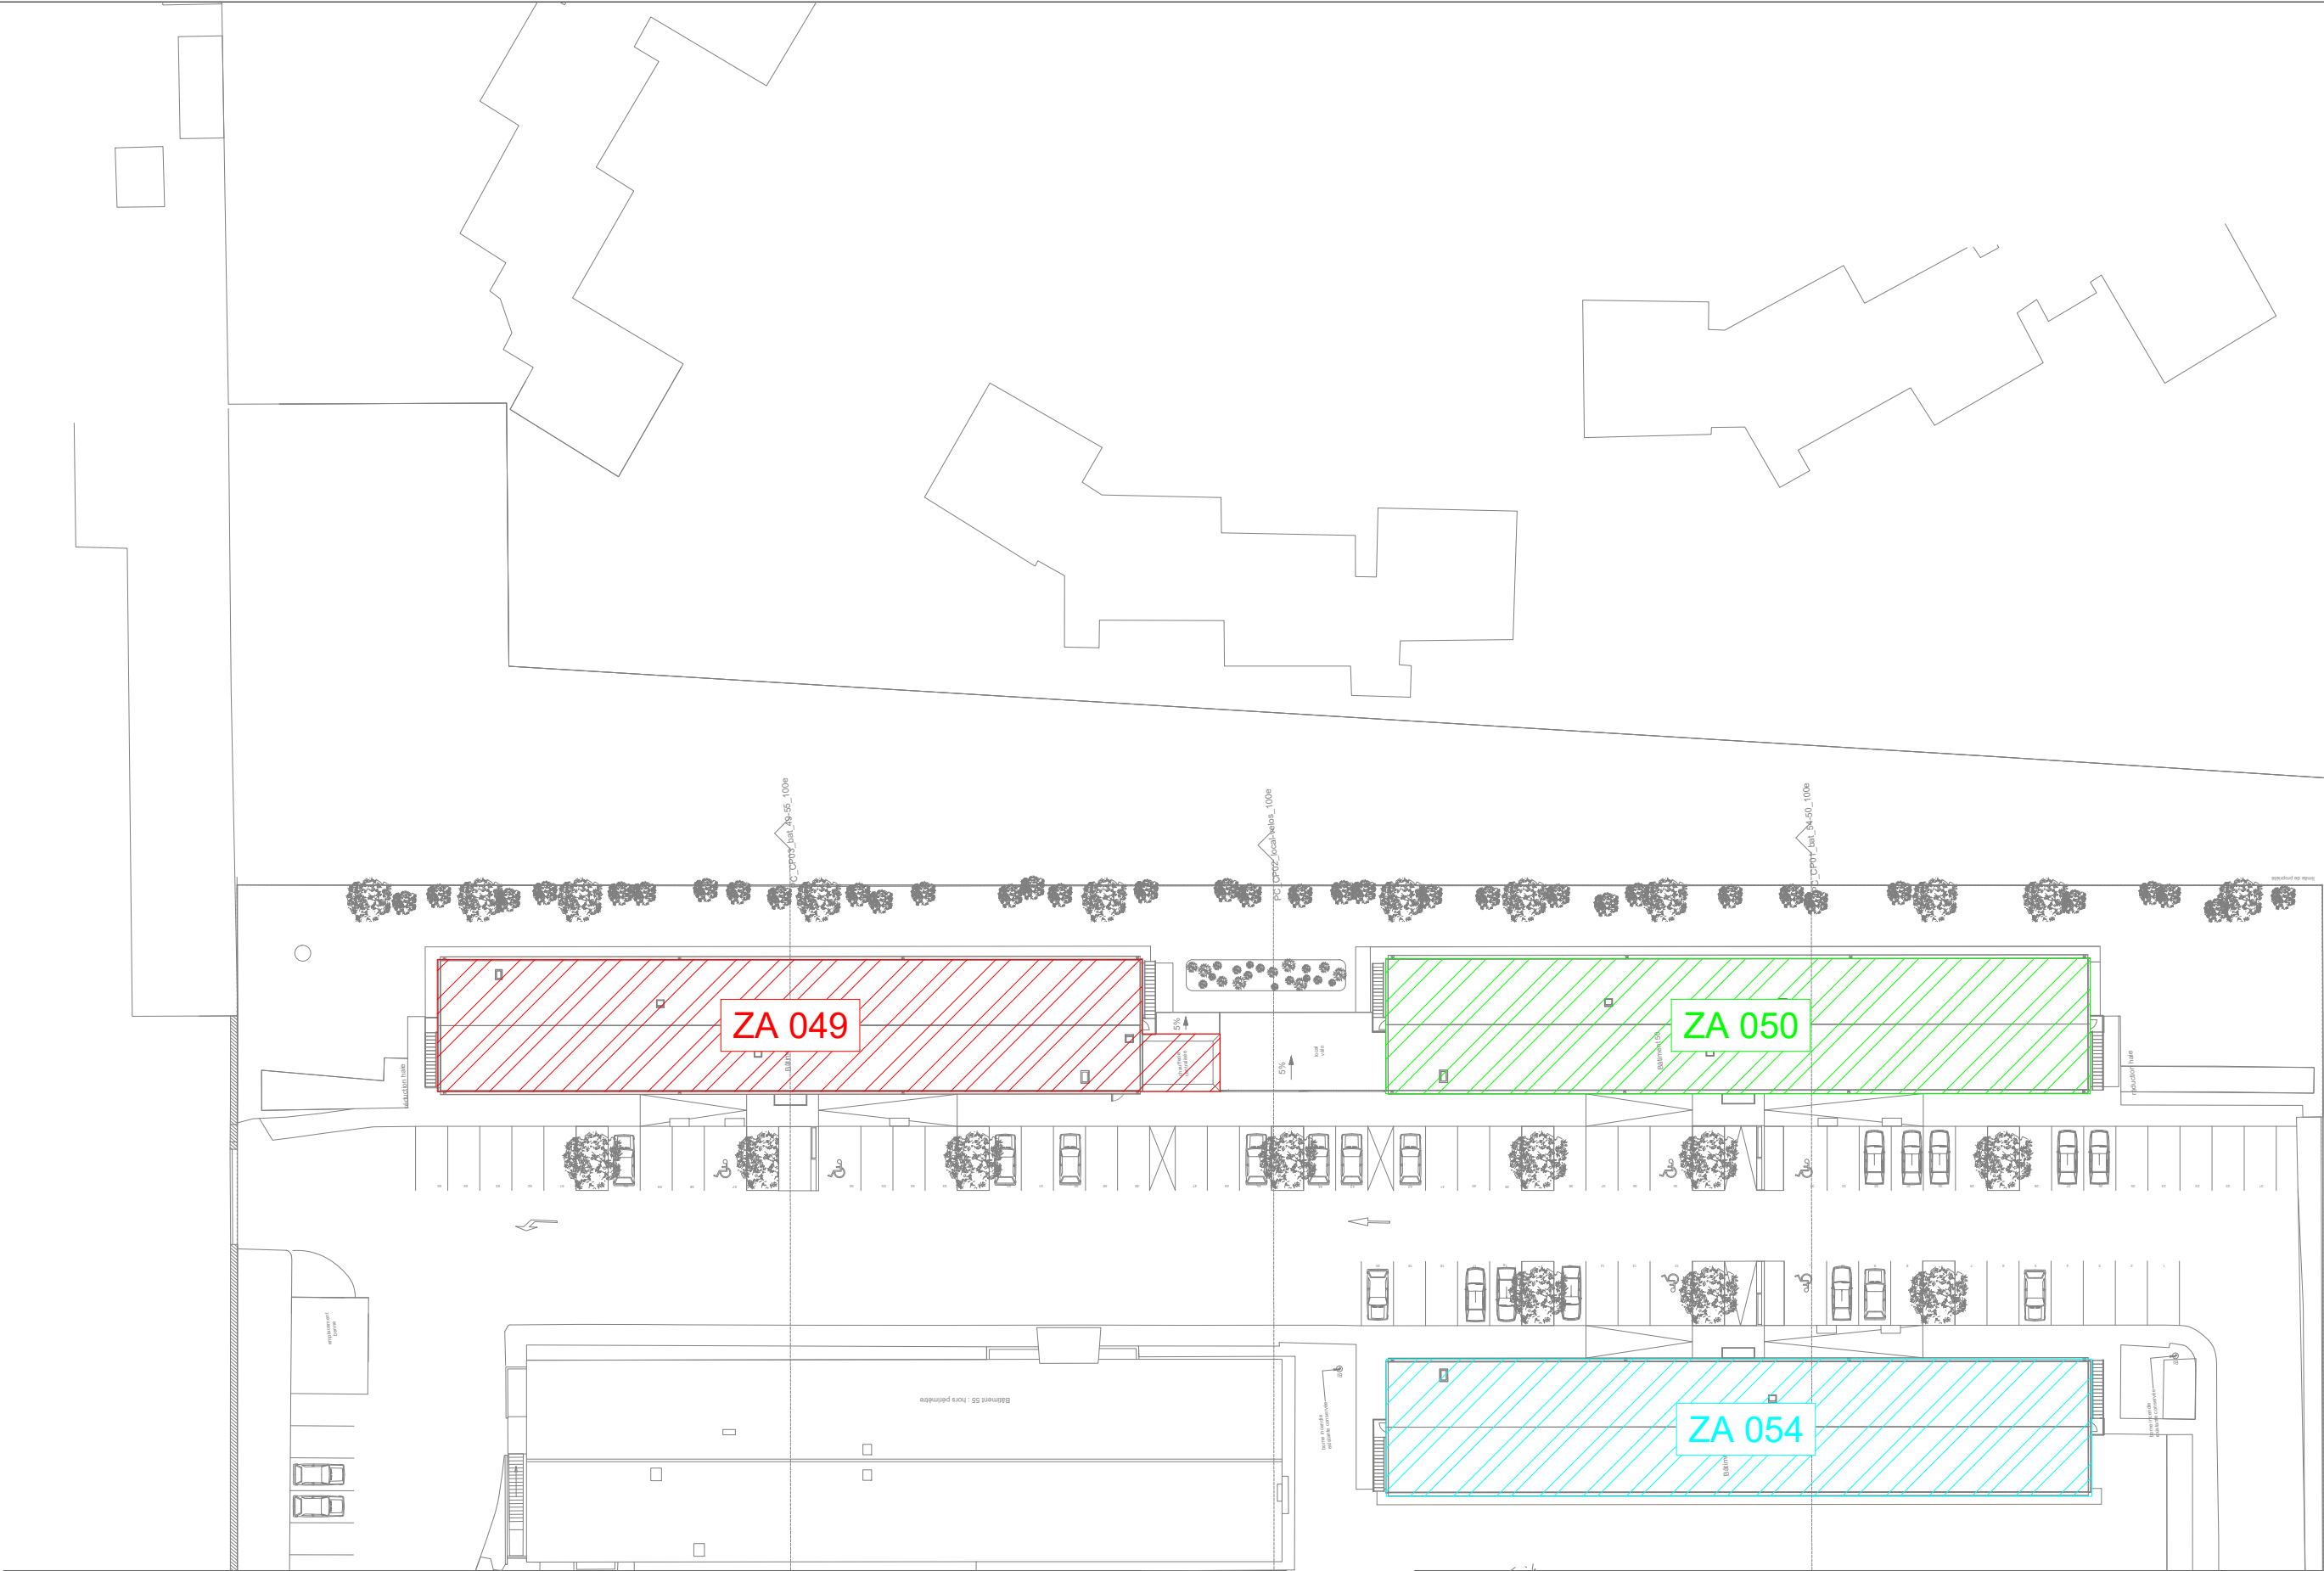

Réhabilitation de bâtiments d'hébergement – Quartier Aboville
- Poitiers (86)

MINISTÈRE DES ARMÉES

Etablissement du Service d 'Infrastructure de la Défense de Bordeaux

AMO: AVENSIA

MAITRISE D'ŒUVRE
MÛRISSERIE
ARCHITECTURE PARENT+RACHDI


bet : OTEIS
bet : Acoustibel



Zoning SSI - Plan de Masse

échelle :	1/500
date :	Juin 2025
lot :	LOT 15

Phase :	Lot :	Type :	Emetteur :	Niveau :	Numéro :
DCE	LOT 15	SCH	OTEIS	SCH-08	02/02

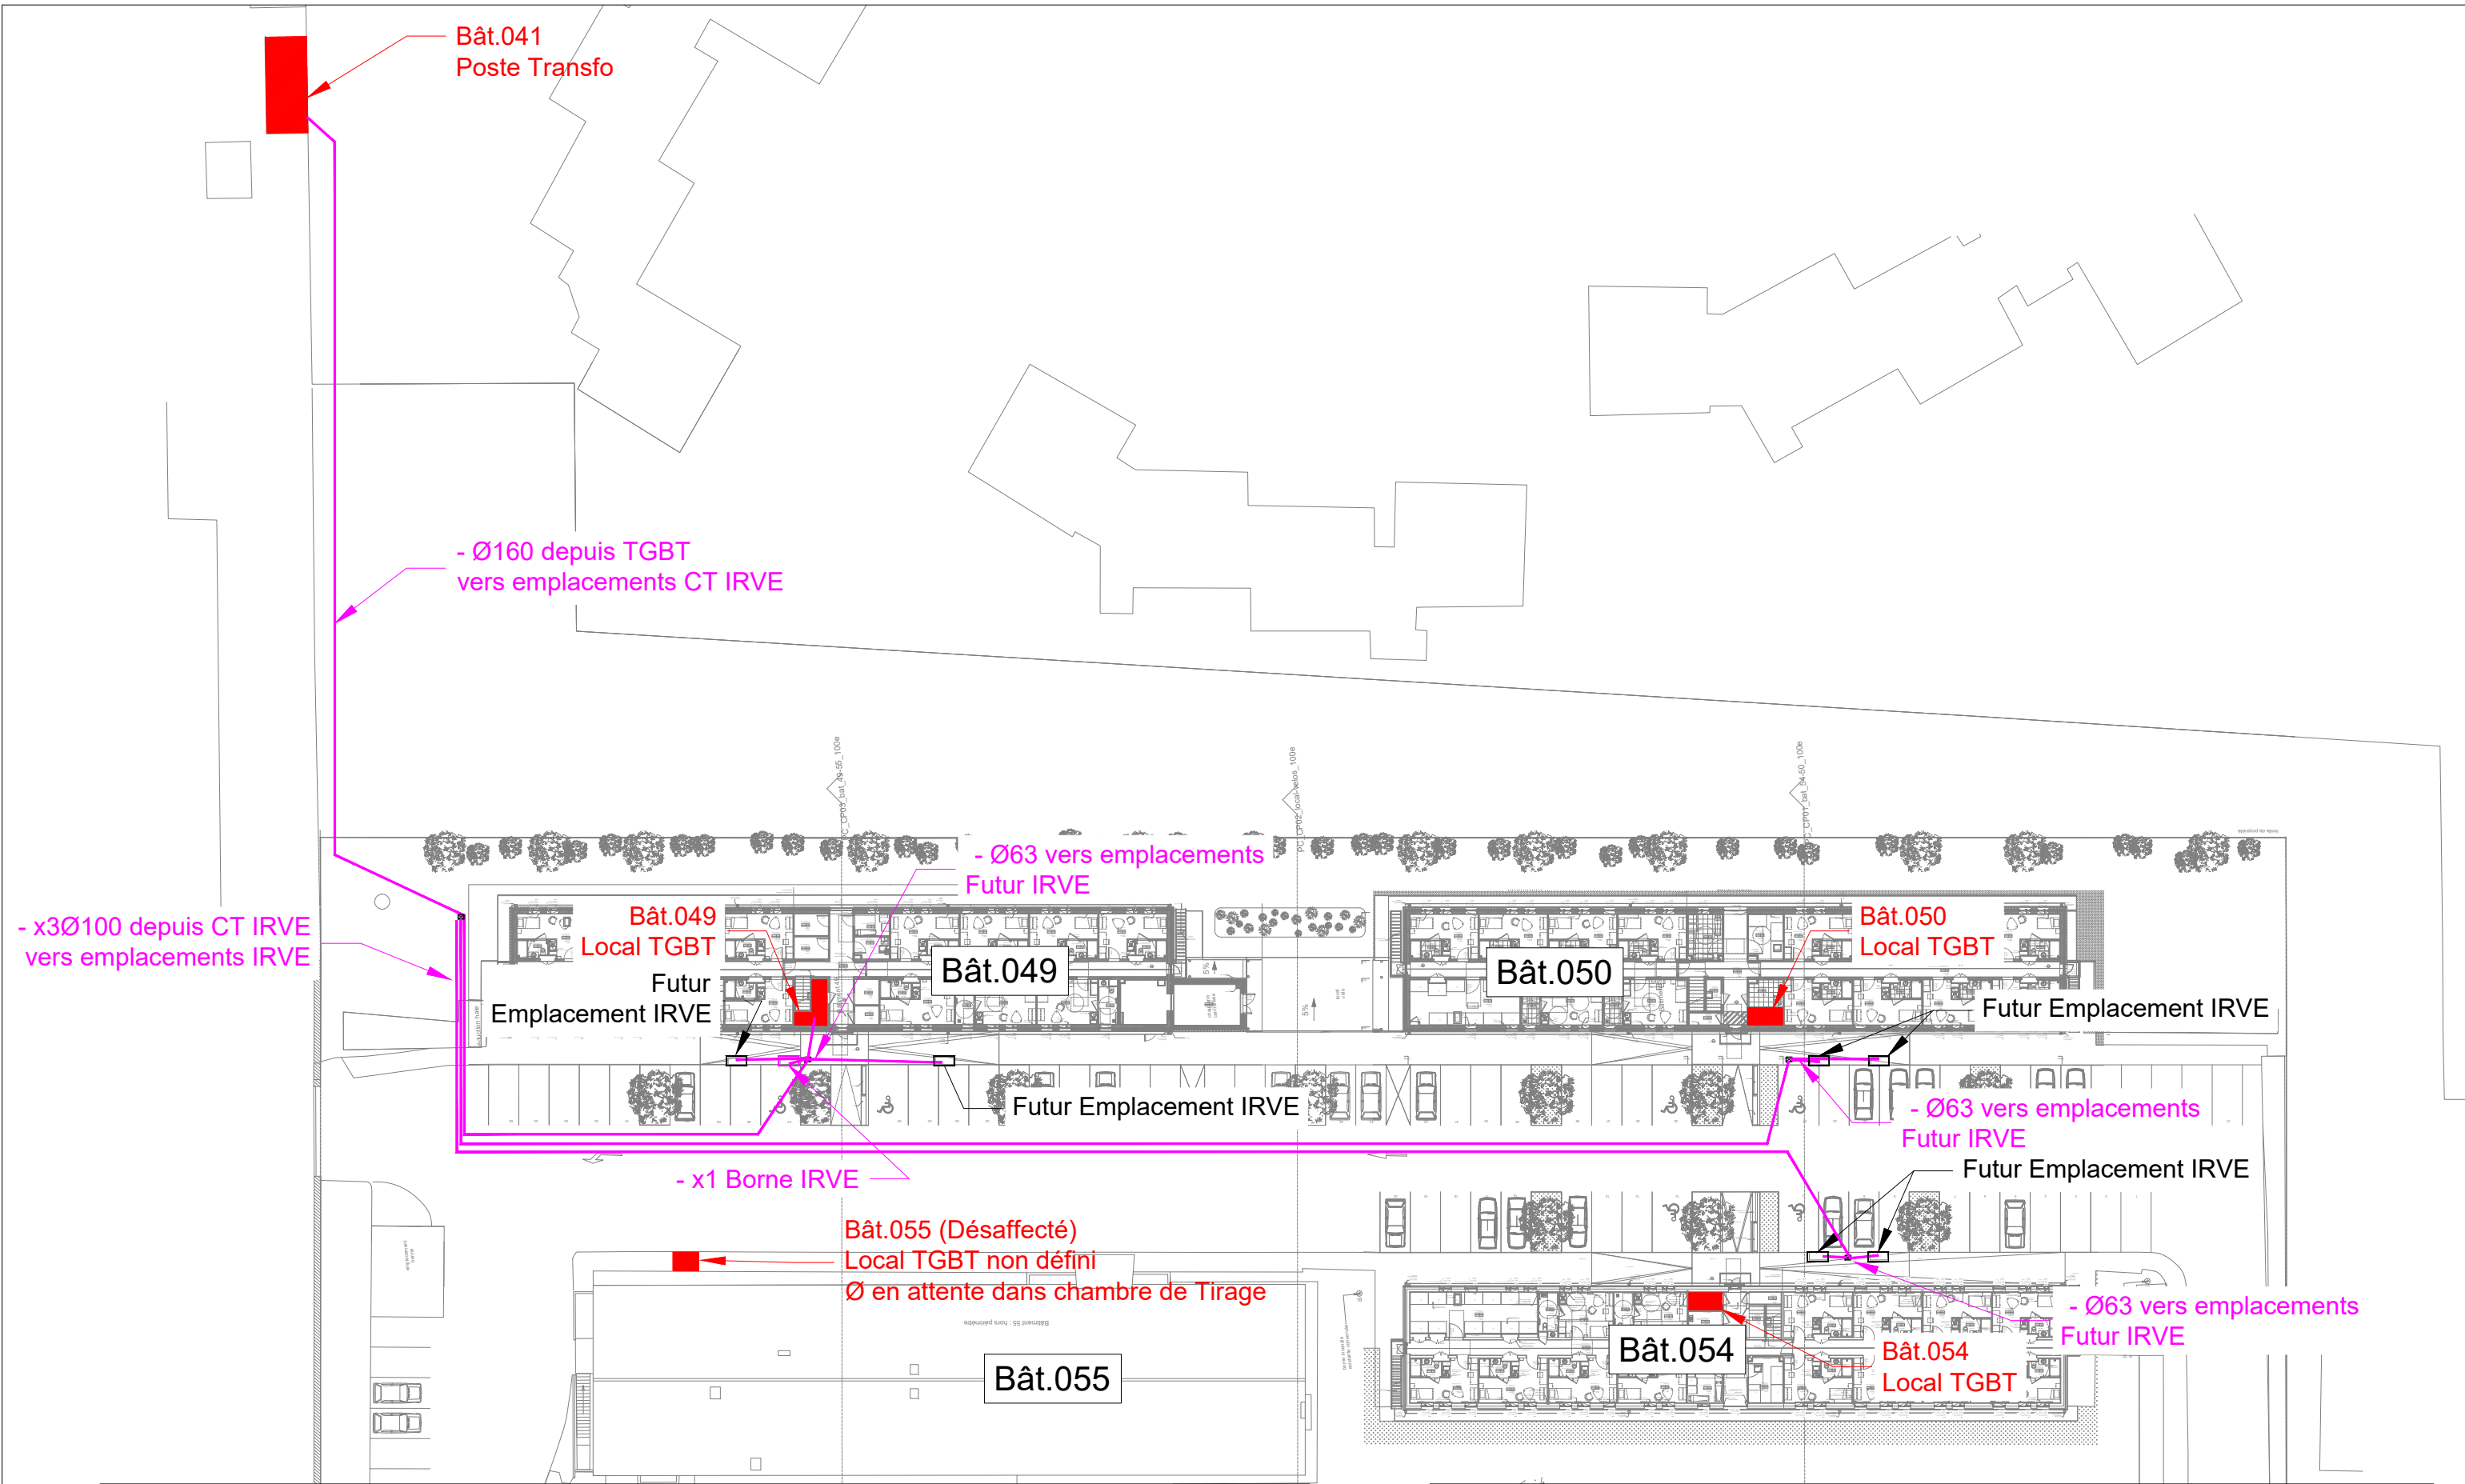

Réhabilitation de bâtiments d'hébergement – Quartier Aboville
- Poitiers (86)

MINISTÈRE DES ARMÉES

Etablissement du Service d 'Infrastructure de la Défense de Bordeaux

AMO: AVENSIA

MAITRISE D'ŒUVRE
MÛRISSERIE
ARCHITECTURE PARENT+RACHDI

bet : OTEIS
bet : Acoustibel

oteis
GREEN & DIGITAL
ENGINEERING

Adduction IRVE Projet - Plan de Masse

échelle :	1/500
date :	Juin 2025
lot :	LOT 15

Phase :	Lot :	Type :	Emetteur :	Niveau :	Numéro :
DCE	LOT 15	SCH	OTEIS	SCH-07	02/02