

Réhabilitation de bâtiments d'hébergement  
– Quartier Aboville - Poitiers (86)

MAÎTRISE D'ŒUVRE  
**MÛRISSERIE**  
ARCHITECTURE INTERIÈRE

bet : OTEIS  
bet : Acoustibel


MINISTÈRE DES ARMÉES

Etablissement du Service d'Infrastructure de la Défense de  
Bordeaux  
AMO: AVENSIA

CURAGE - PLANS et COUPES BAT 49 - 50 -54


échelle : 1 : 200  
date : Juin 2025  
lot : Juin 2025

Phase :	Lot :	Type :	Emetteur :	Niveau :	Numéro :
CURAGE	ARCHI	PLAN/FP/CP	MURISSERIE	-	CURAGE-01

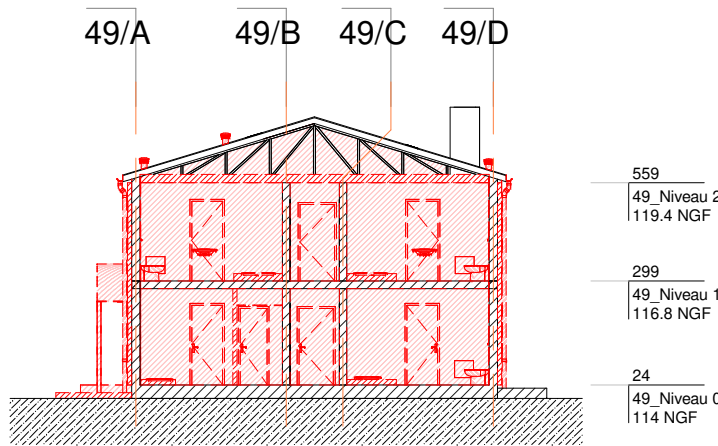


49\_CURAGE\_CP

1 : 200

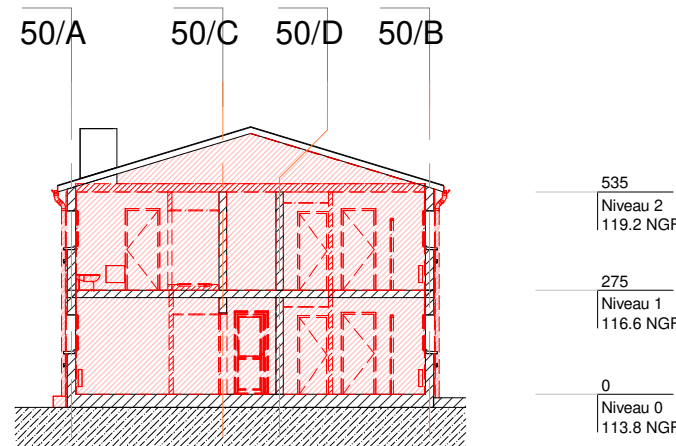


50\_CURAGE\_CP

1 : 200

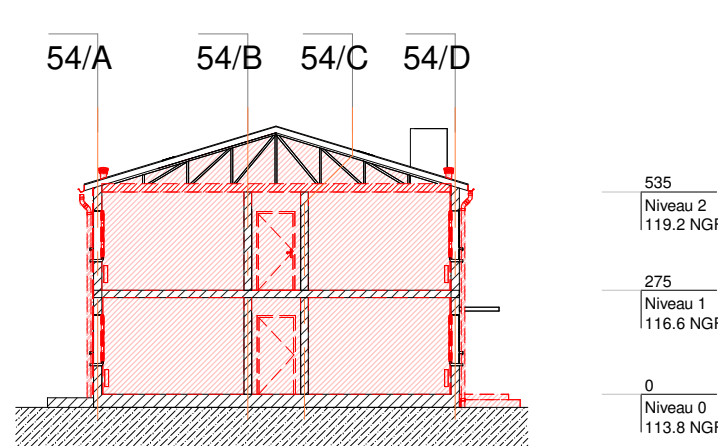


54\_CURAGE\_CP

1 : 200

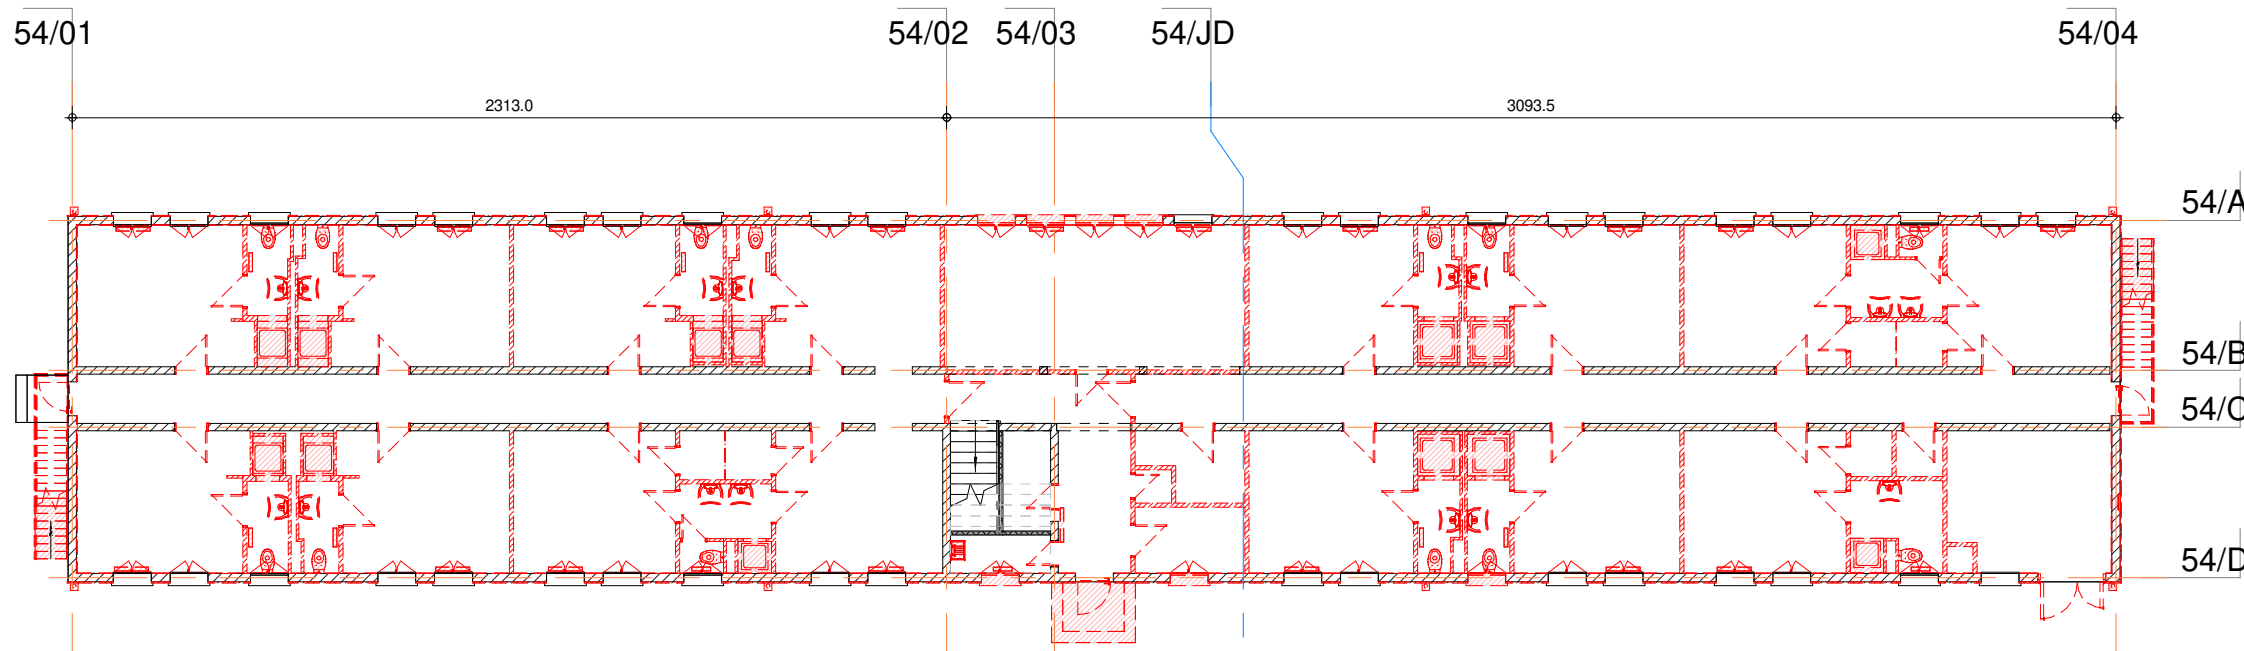


CURAGE-05\_RDC-54\_200

1 : 200

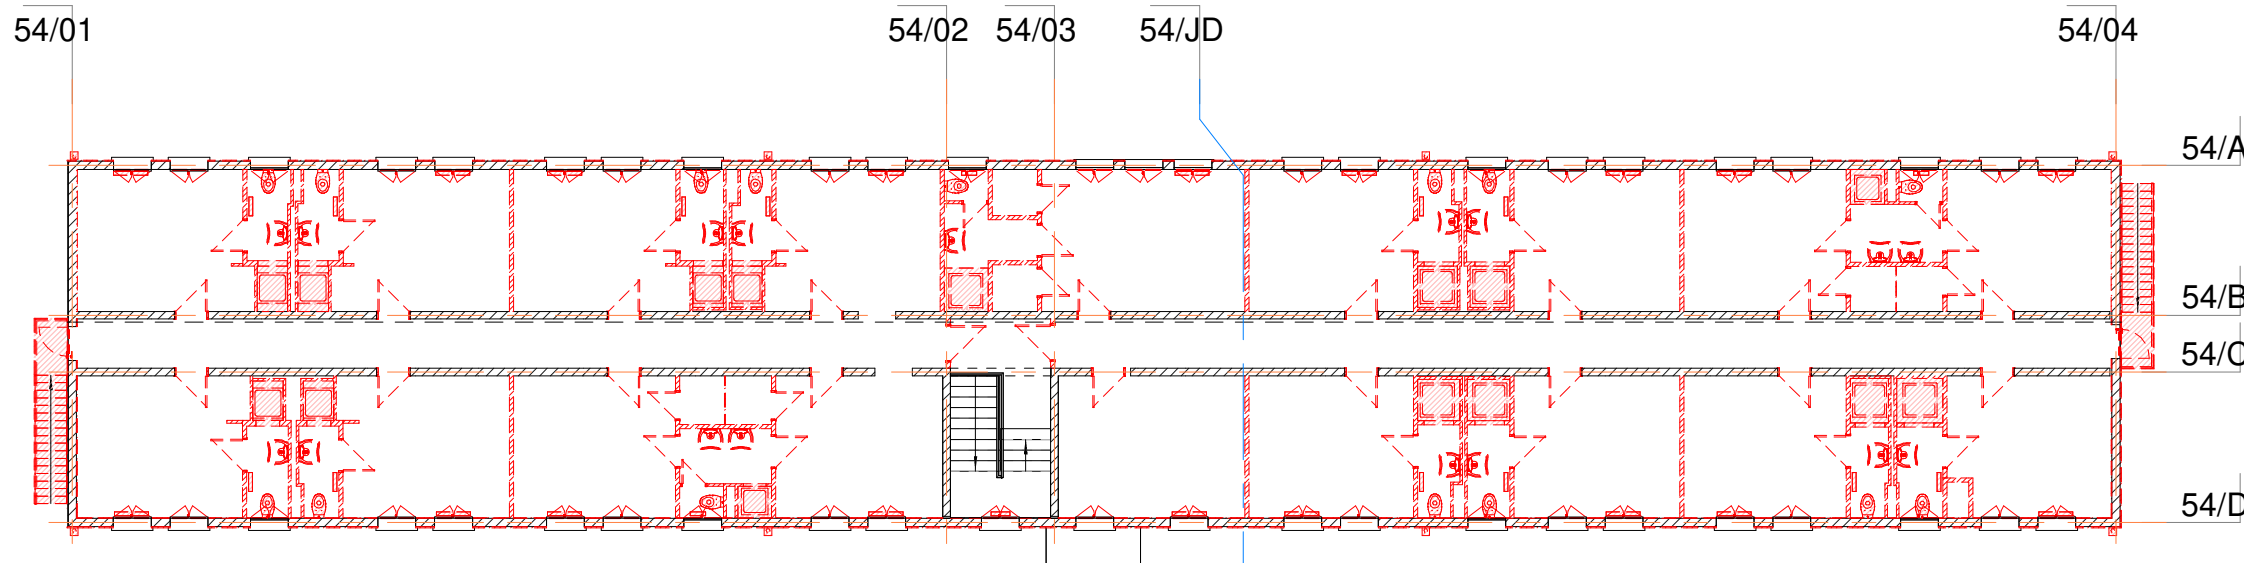


CURAGE-06\_R+1-54\_200

1 : 200

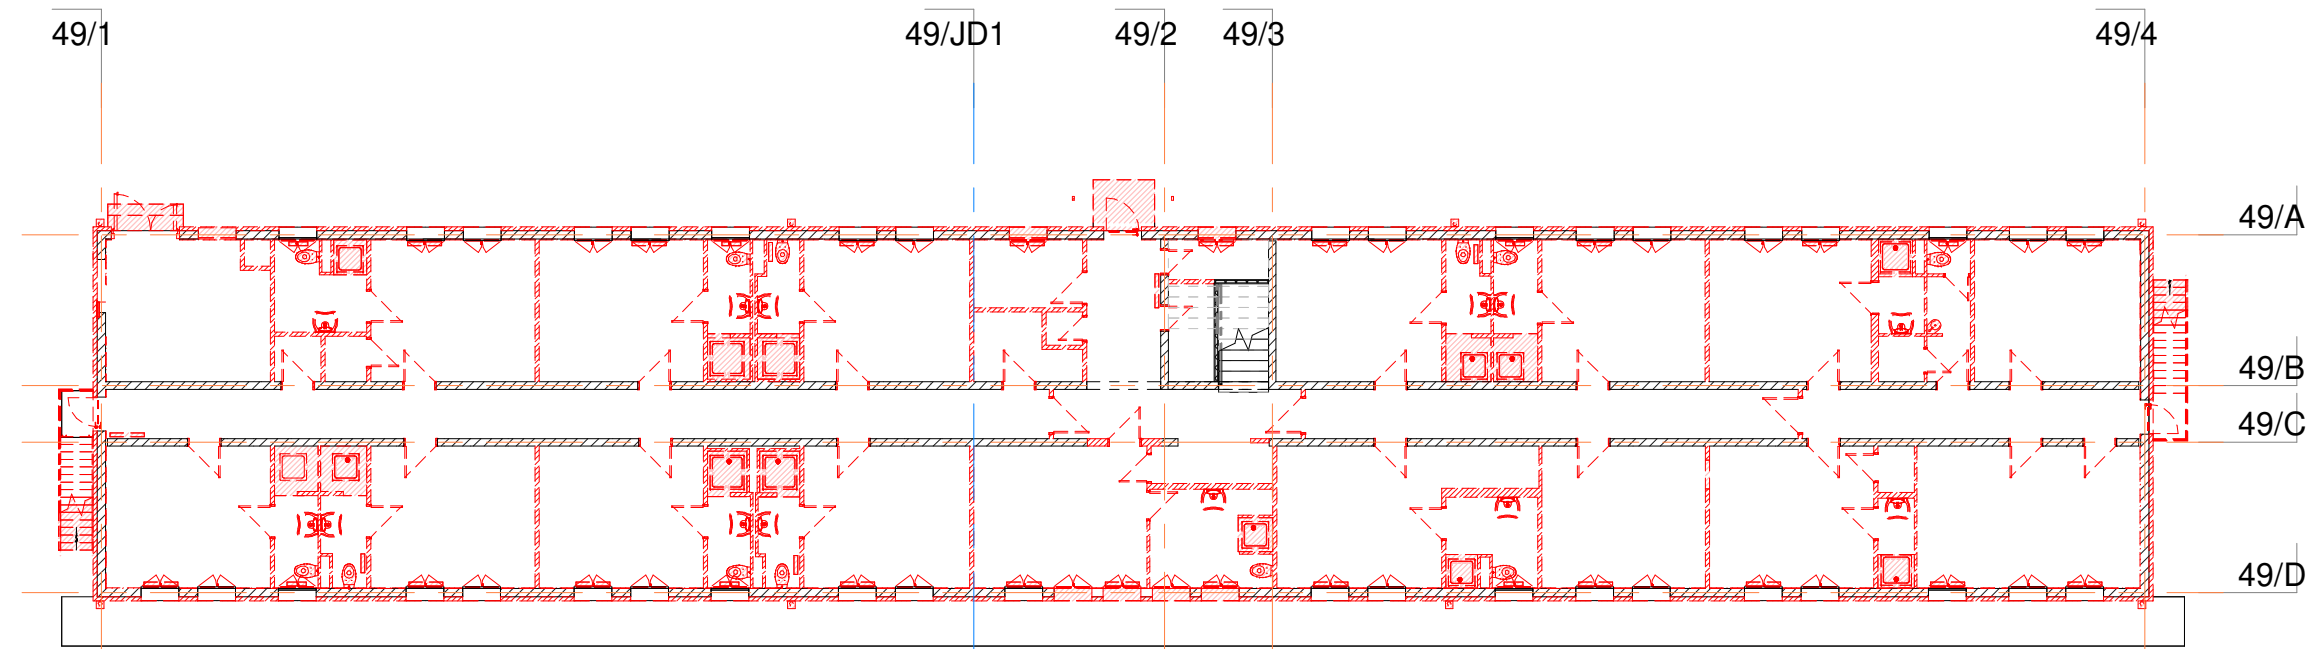


CURAGE-01\_RDC-49\_200

1 : 200

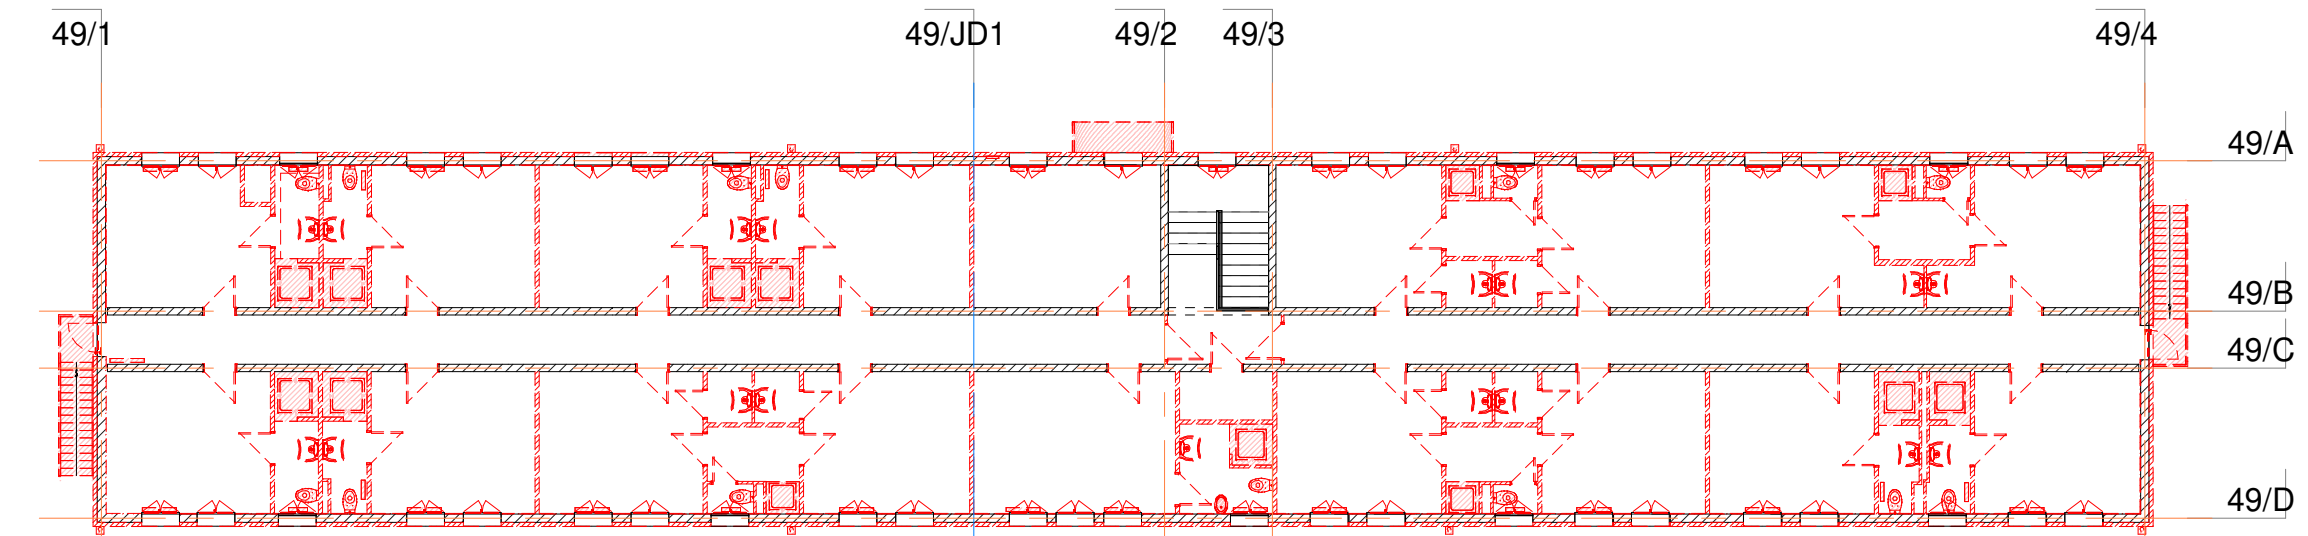


CURAGE-02\_R+1-49\_200

1 : 200

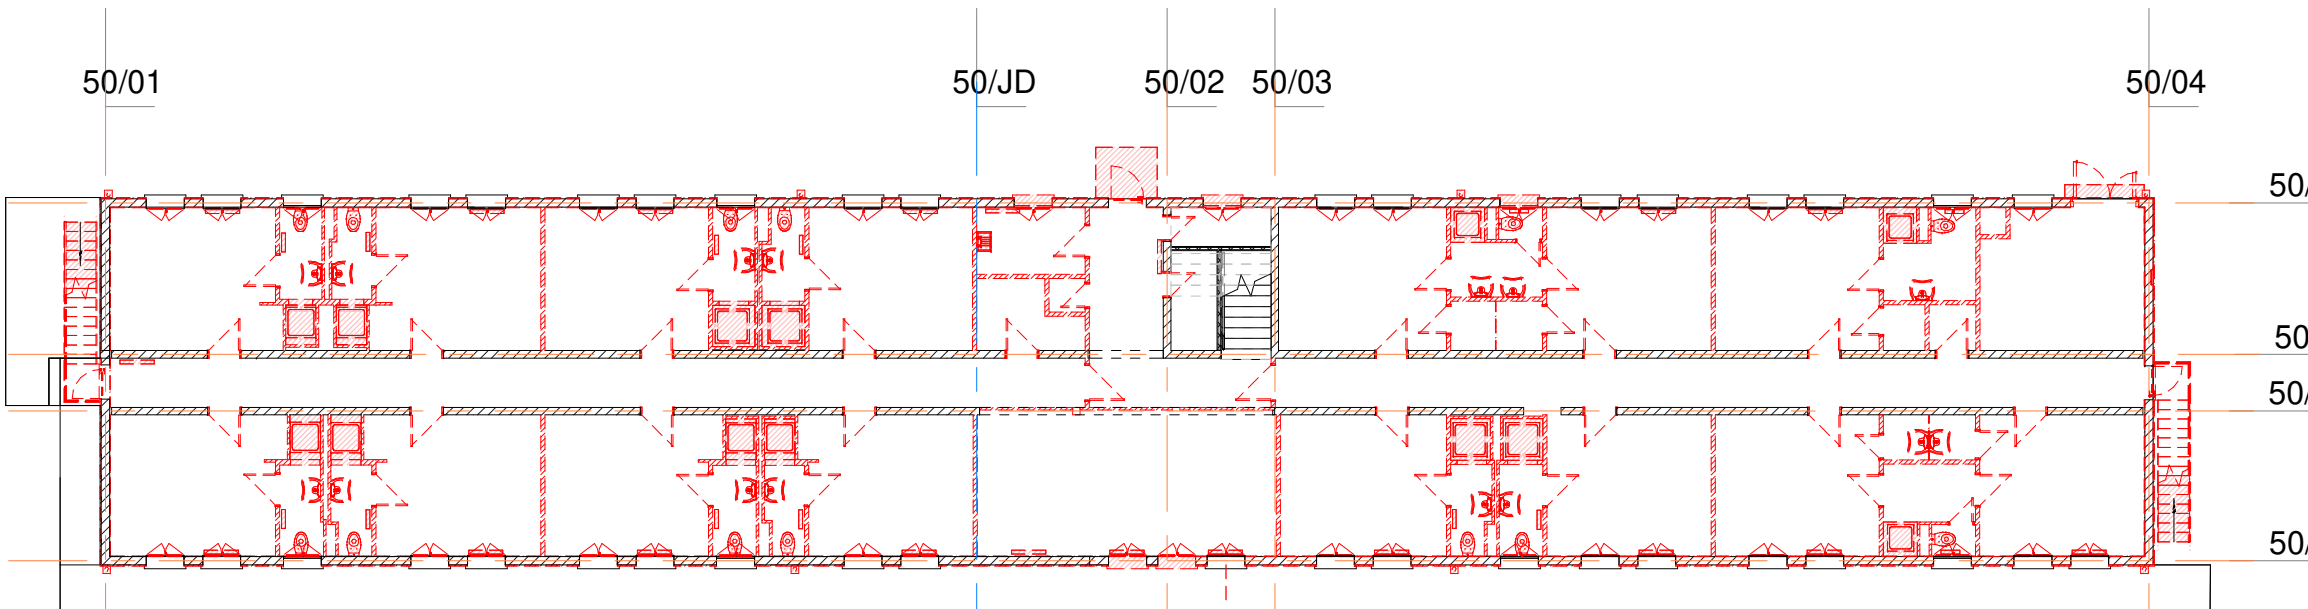

CURAGE-03\_RDC-50\_200

1 : 200

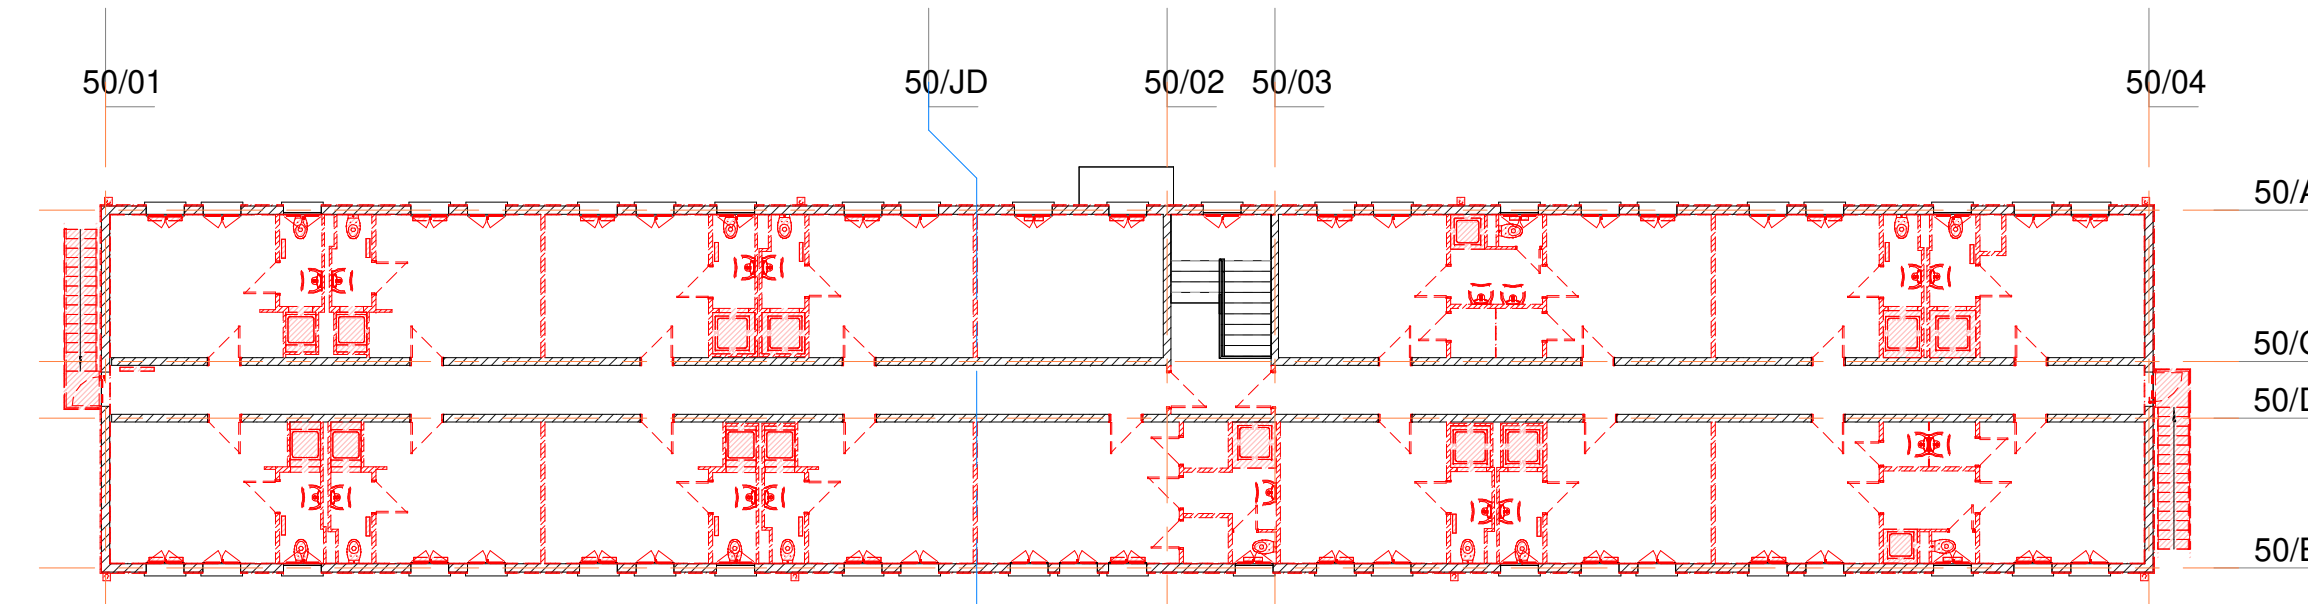

CURAGE-04\_R+1-50\_200

1 : 200