

Réhabilitation de bâtiments d'hébergement
– Quartier Aboville - Poitiers (86)


MAÎTRISE D'ŒUVRE
MÛRISSERIE
ARCHITECTURE PARENT+RACHDI

bet : OTEIS
bet : Acoustibel

MINISTÈRE DES ARMÉES


Etablissement du Service d'Infrastructure de la Défense de
Bordeaux
AMO: AVENSIA

EX_FC_CP_BAT_49_200e					échelle :	1 : 200
					date :	Juin 2025
					lot :	Juin 2025
Phase :	Lot :	Type :	Emetteur :	Niveau :	Numéro :	
EX	ARC	FC/CP	MURISSERIE	-	EX_02	

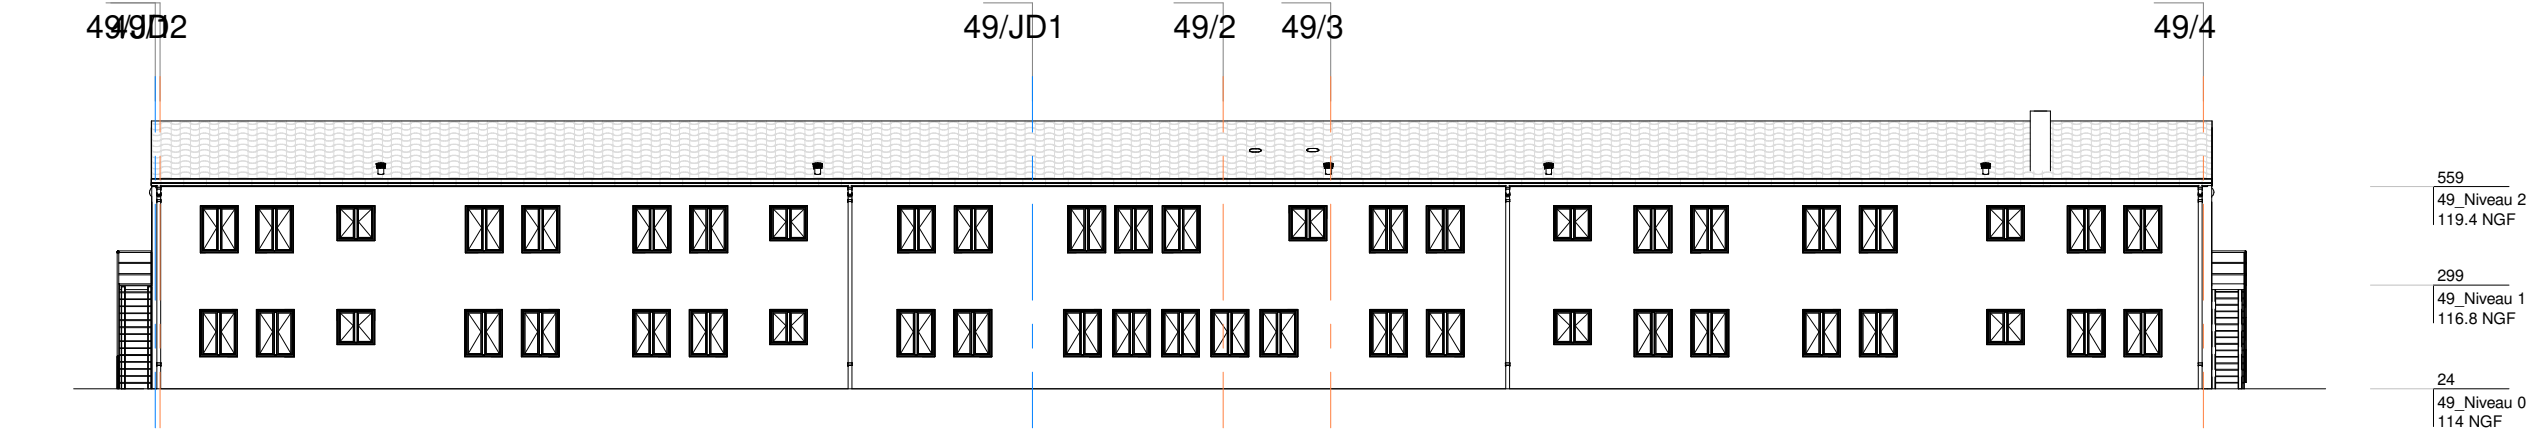


49_EX_FC-Est

1 : 200

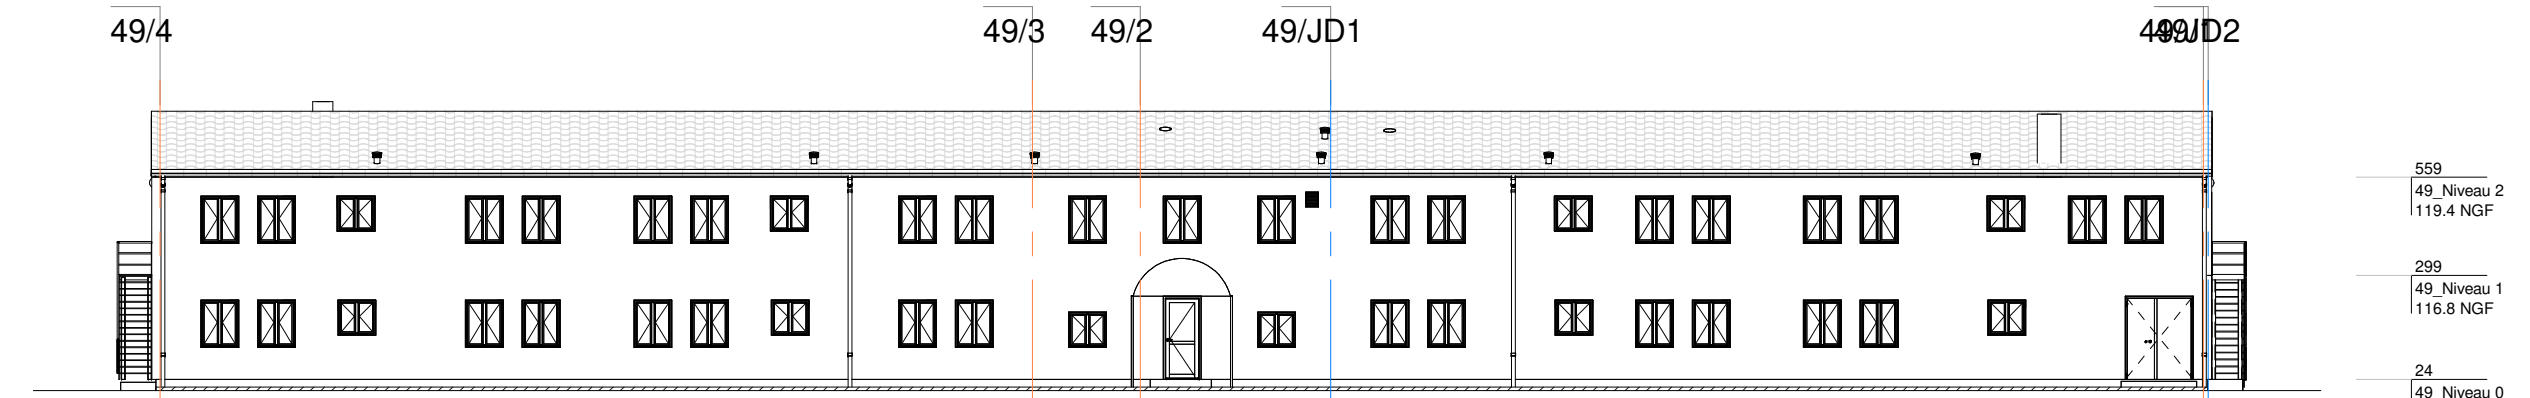


49_EX_FC-Ouest

1 : 200

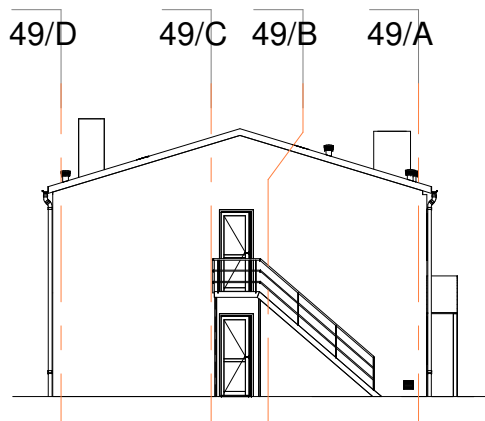


49_EX_FC-Nord

1 : 200

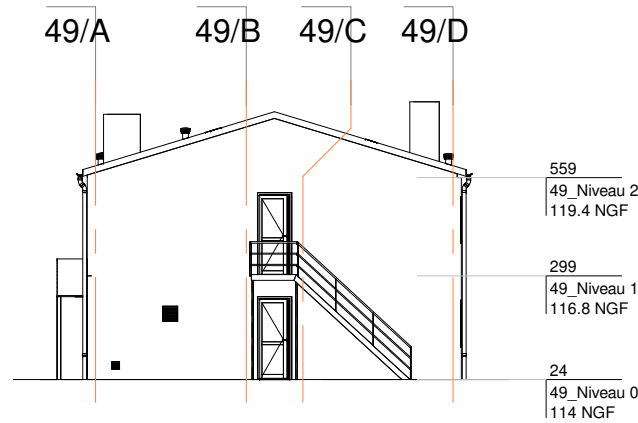


49_EX_FC-Sud

1 : 200

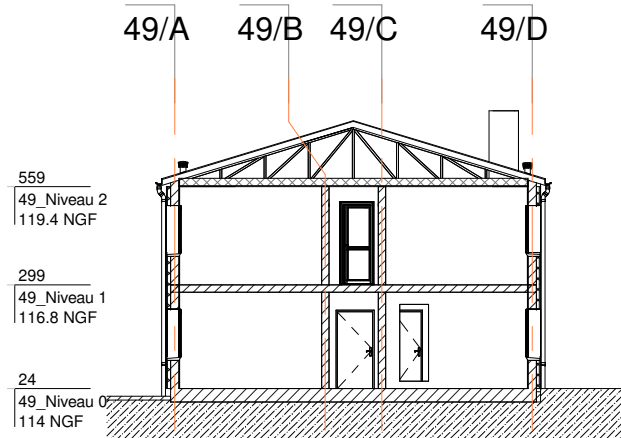

49_EX-CP01

1 : 200

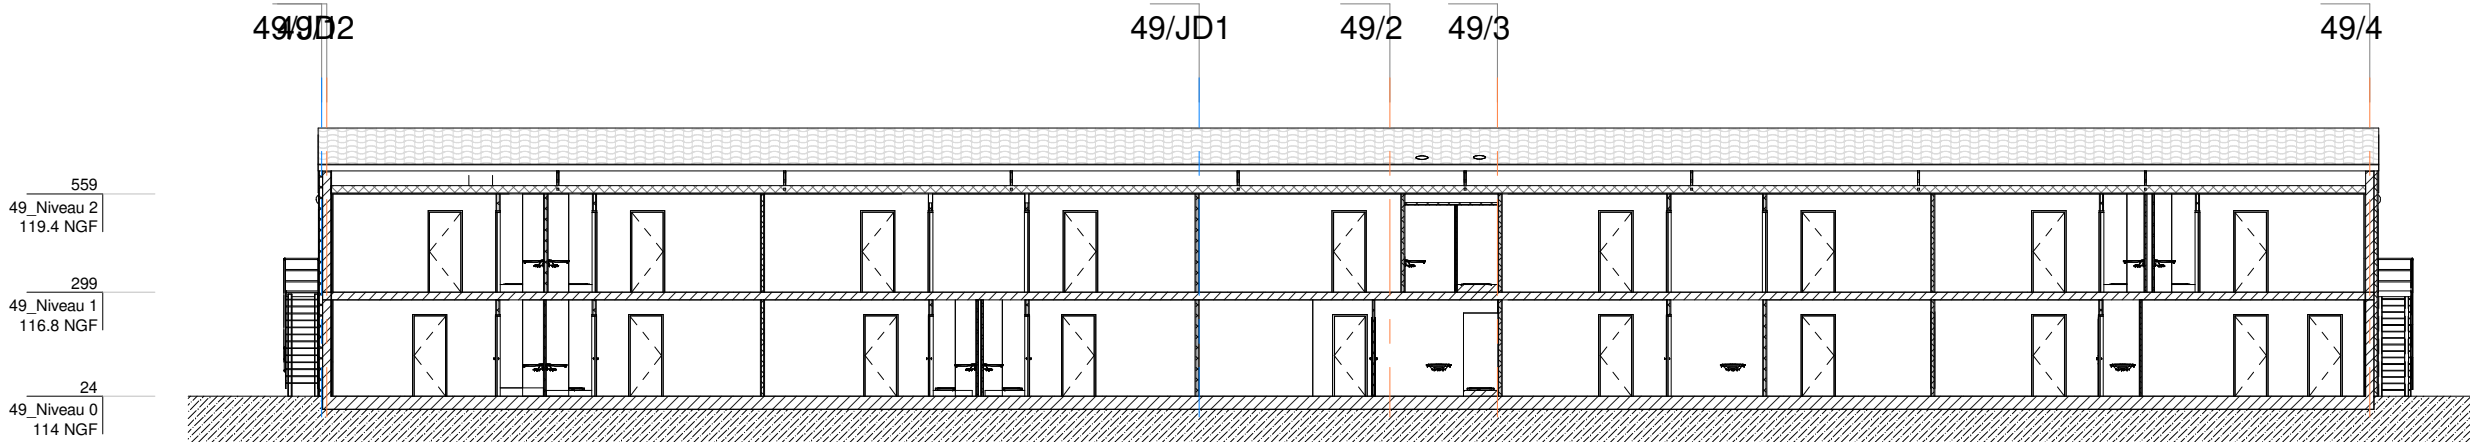

49_EX_CP02

1 : 200