

Réhabilitation de bâtiments d'hébergement
– Quartier Aboville - Poitiers (86)



MAÎTRISE D'ŒUVRE
MÛRISSERIE
ARCHITECTURE PARENT+RACHIDI

MINISTÈRE DES ARMÉES

Etablissement du Service d'Infrastructure de la Défense de
Bordeaux
AMO: AVENSIA


bet : OTEIS
bet : Acoustibel

EX_PLAN_BAT_50_200e					
<div><div></div><div>z</div></div>					
échelle :		Comme			
date :		Juin 2025			
lot :		Juin 2025			
Phase :	Lot :	Type :	Emetteur :	Niveau :	Numéro :
EX	ARC	PLAN	MURISSERIE	RDC / R+1 / TT	EX_03

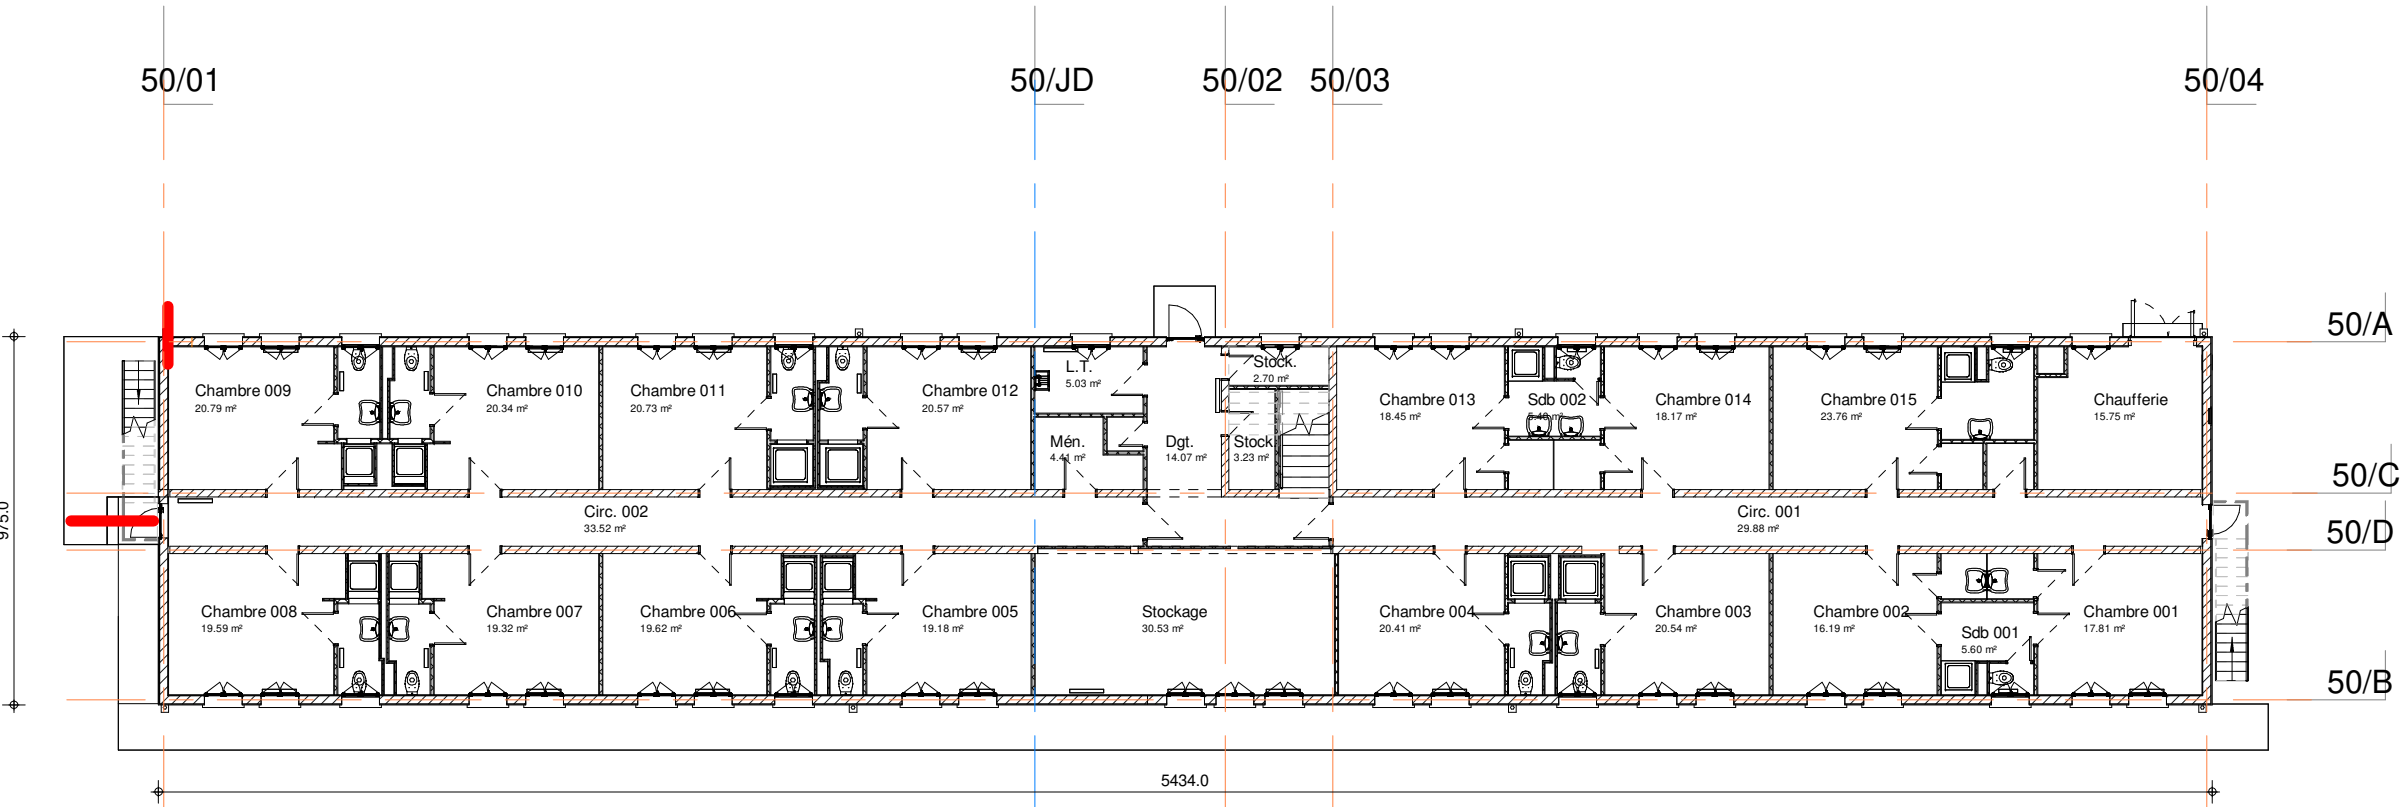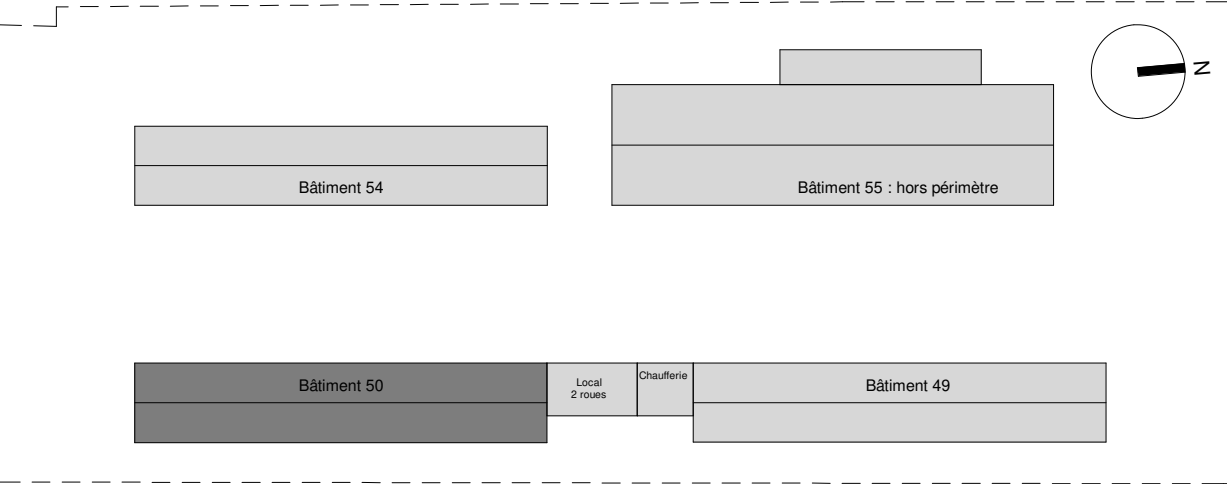


EX04_RDC-50_200

1 : 200

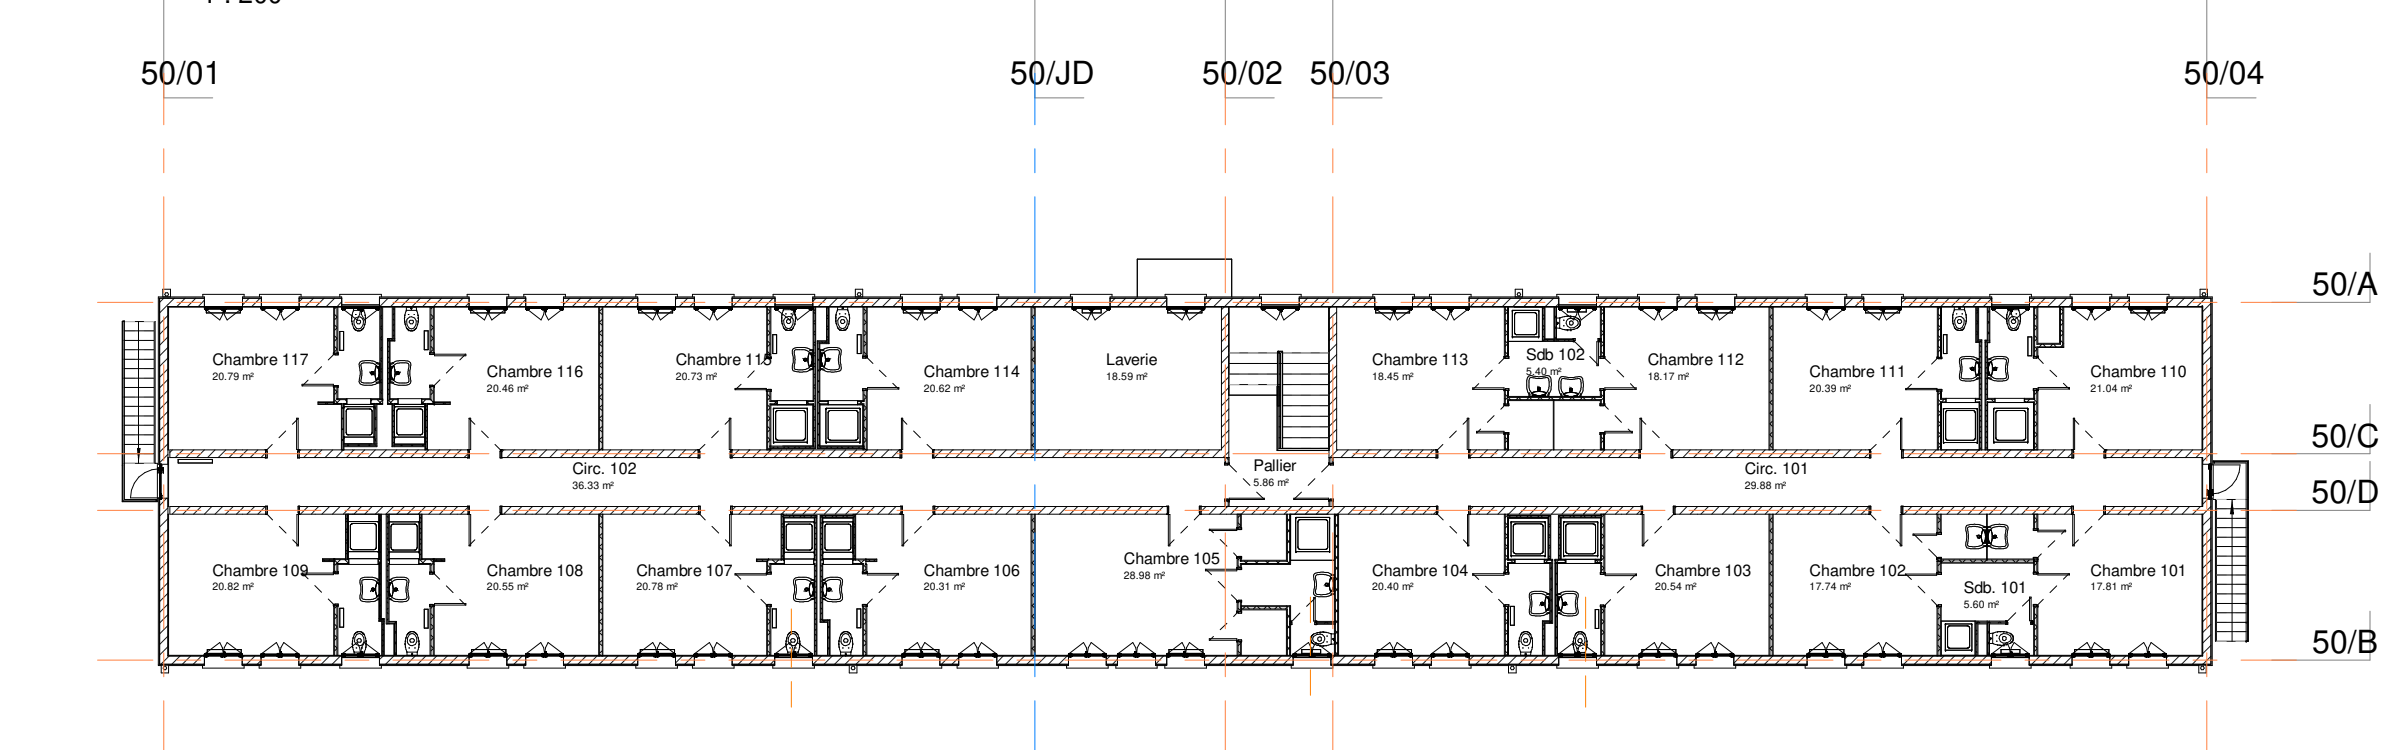

EX05_R+1-50_200

1 : 200

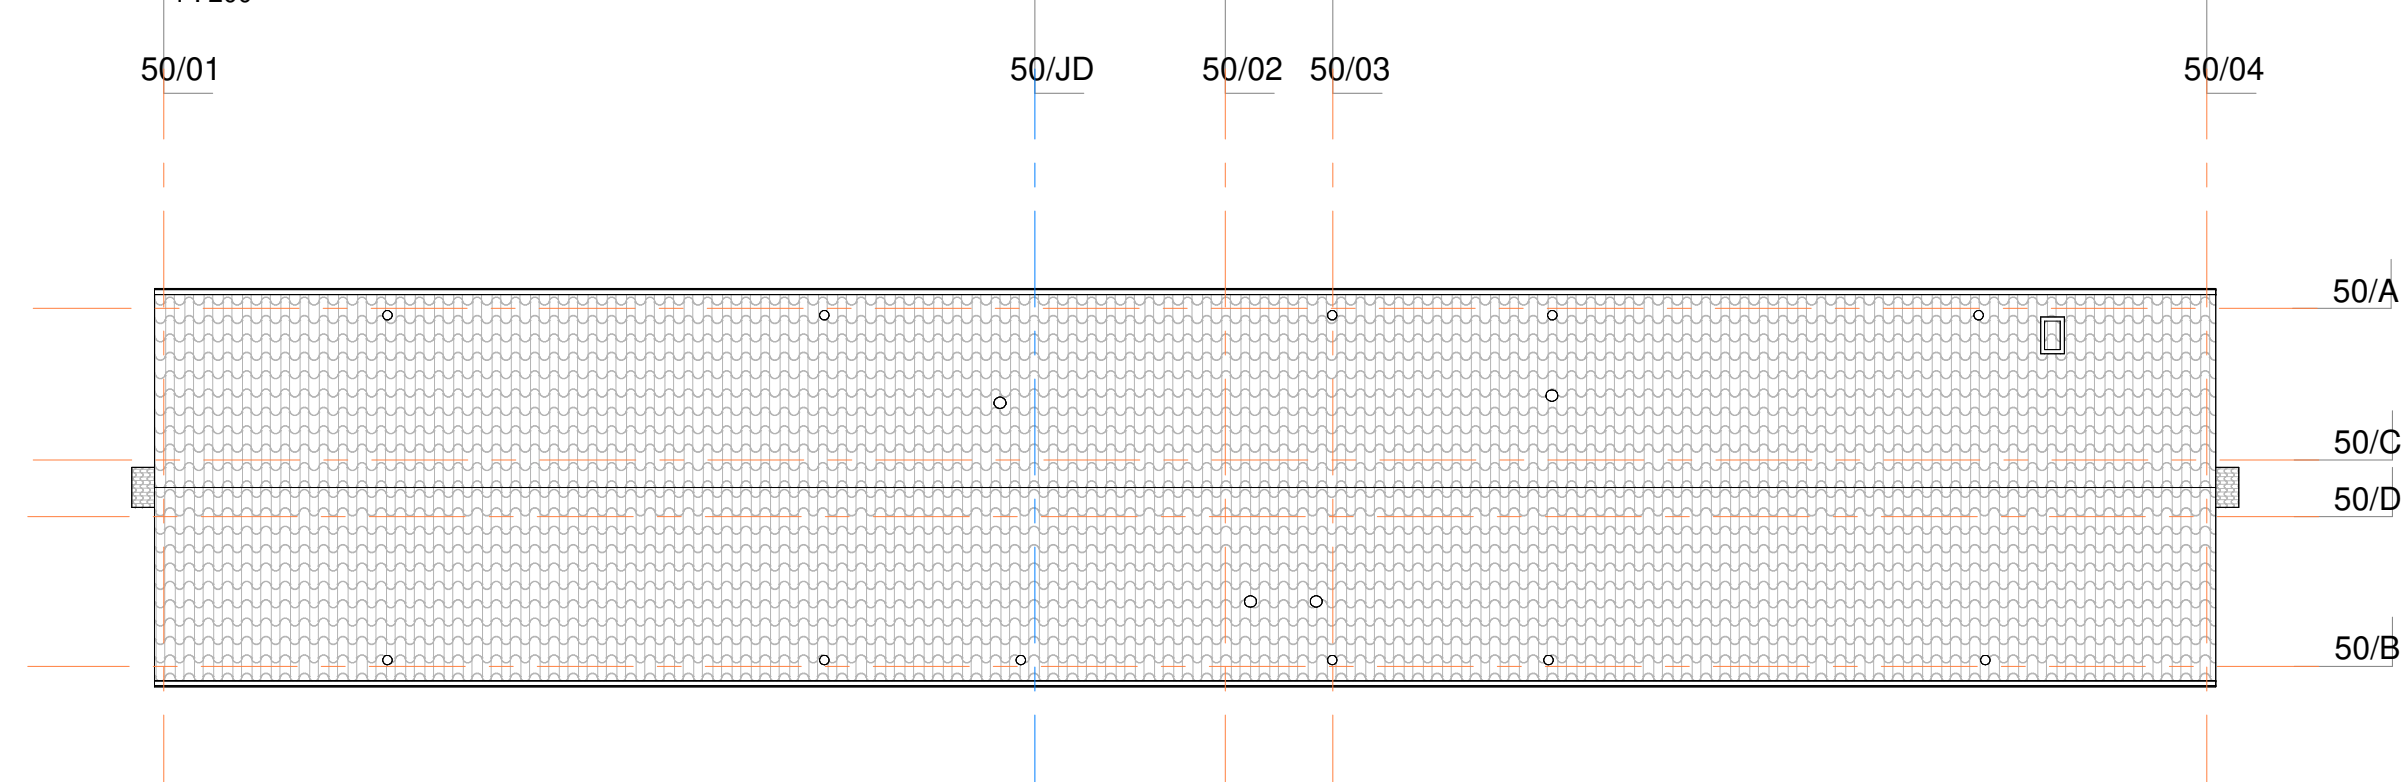

EX06_TT-50_200

1 : 200