


Réhabilitation de bâtiments d'hébergement  
– Quartier Aboville - Poitiers (86)

MAÎTRISE D'ŒUVRE  
**MÛRISSERIE**  
ARCHITECTURE PARENT+RACHDI

MINISTÈRE DES ARMÉES


Etablissement du Service d'Infrastructure de la Défense de  
Bordeaux  
AMO: AVENSIA

EX_FC_CP_BAT_50_200e					échelle : 1 : 200
					date : Juin 2025
					lot : Juin 2025
Phase :	Lot :	Type :	Emetteur :	Niveau :	Numéro :
EX	ARC	FC/CP	MURISSERIE	-	EX_04

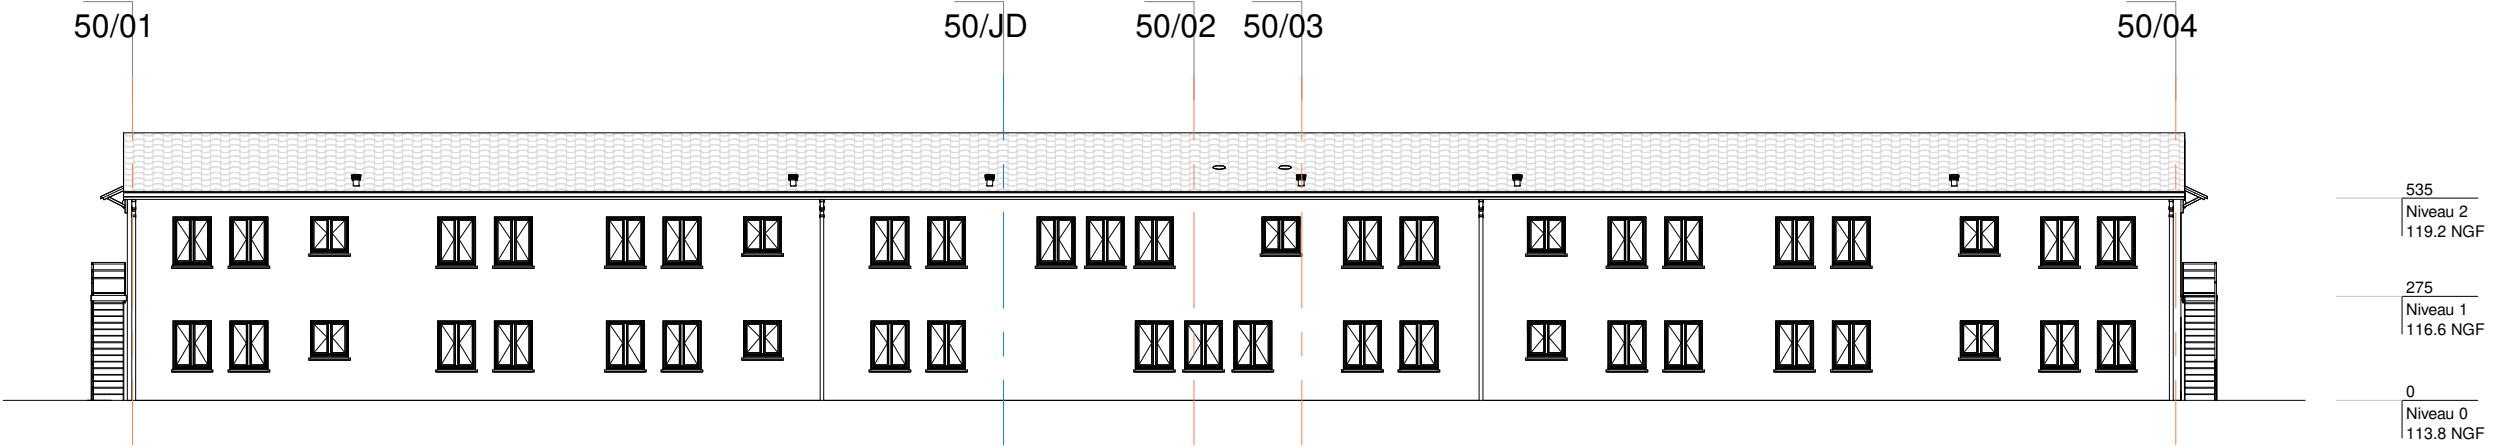


50\_EX\_FC-Est

1 : 200

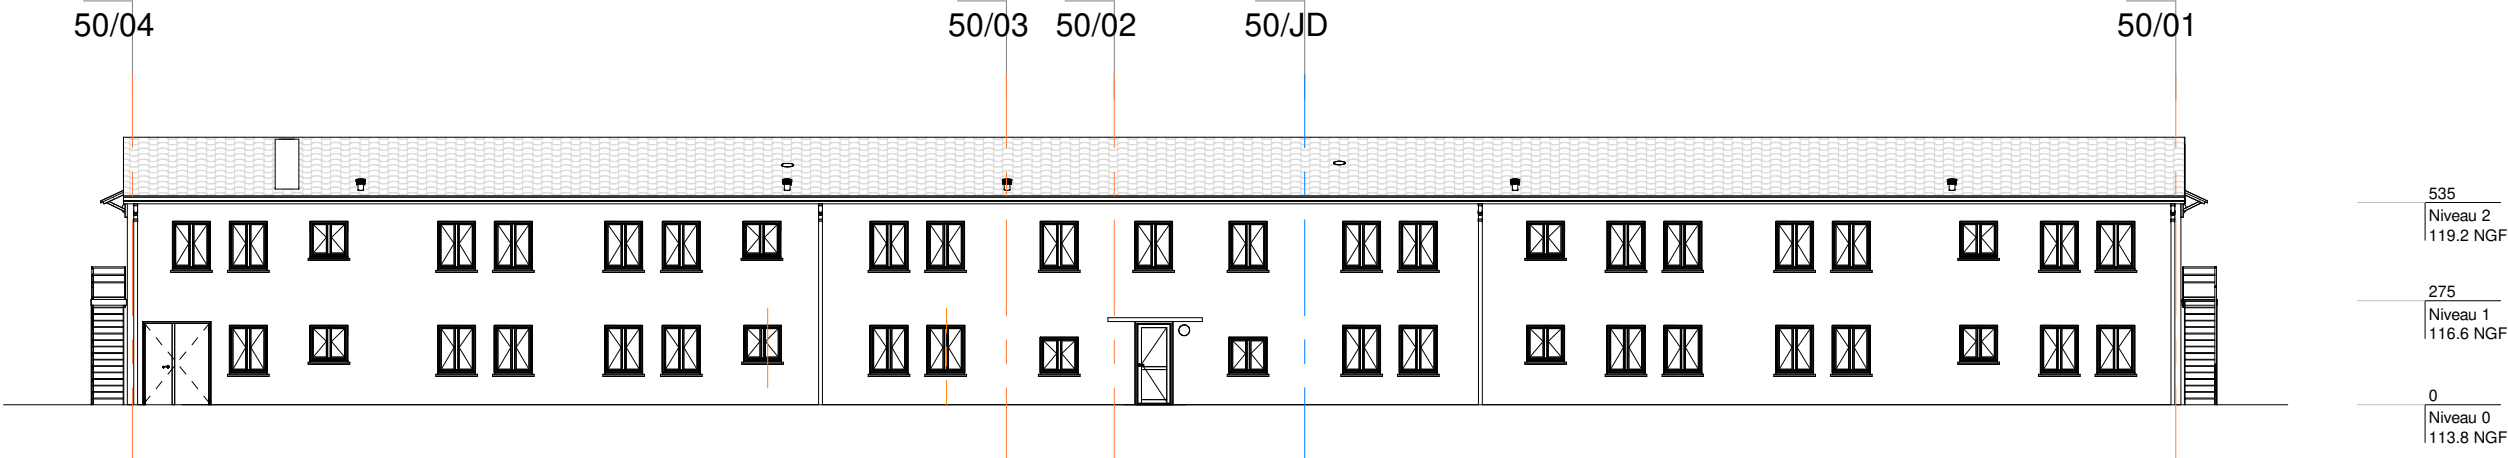

50\_EX\_FC-Ouest

1 : 200

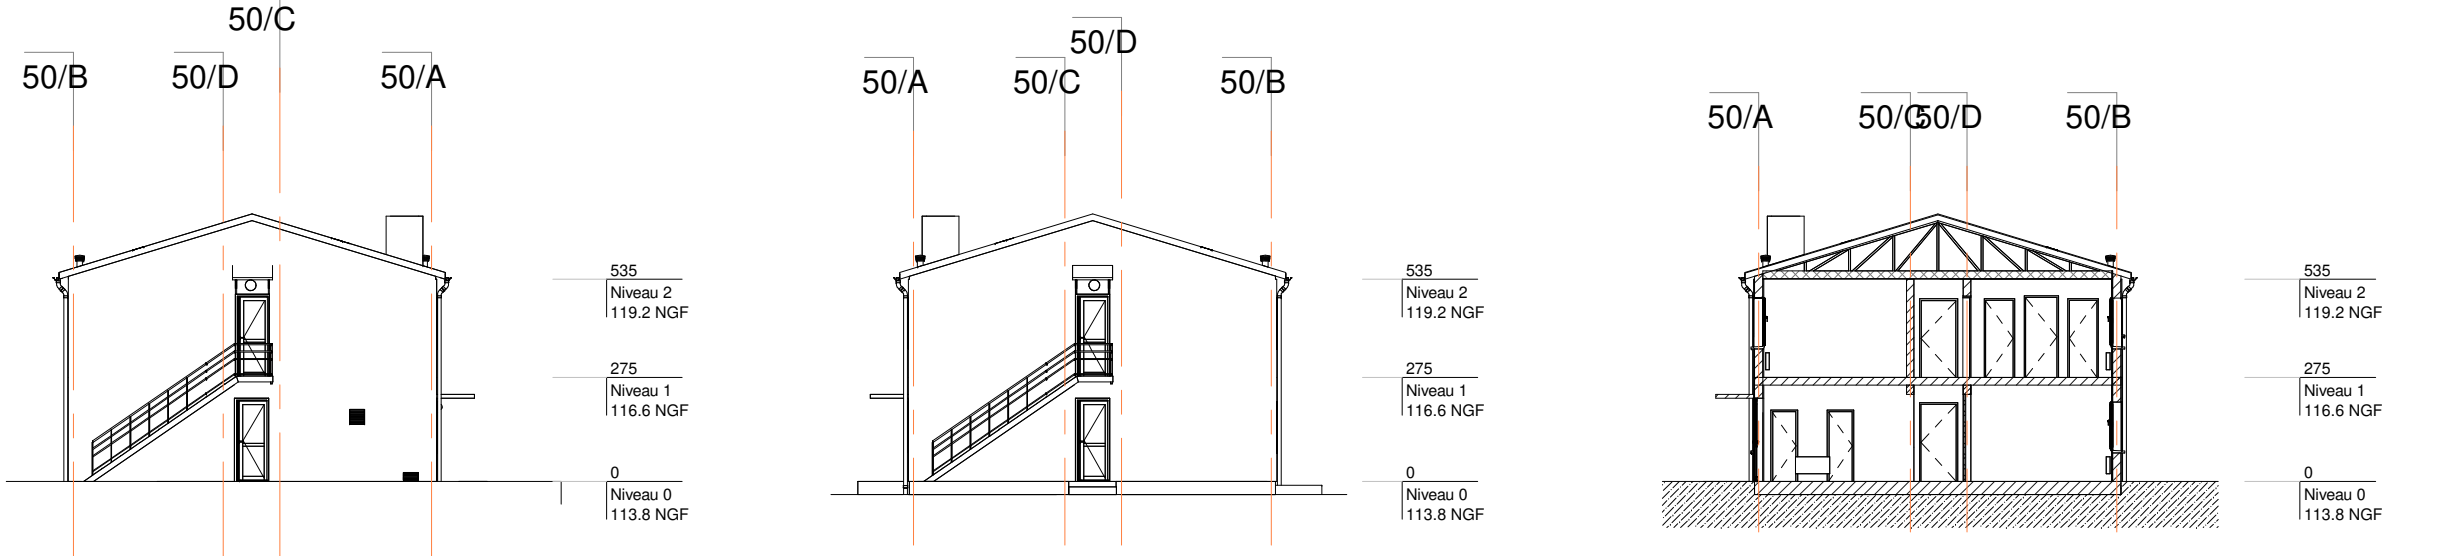

50\_EX\_FC-Nord


1 : 200

50\_EX\_FC-Sud

1 : 200

50\_EX\_CP02

1 : 200

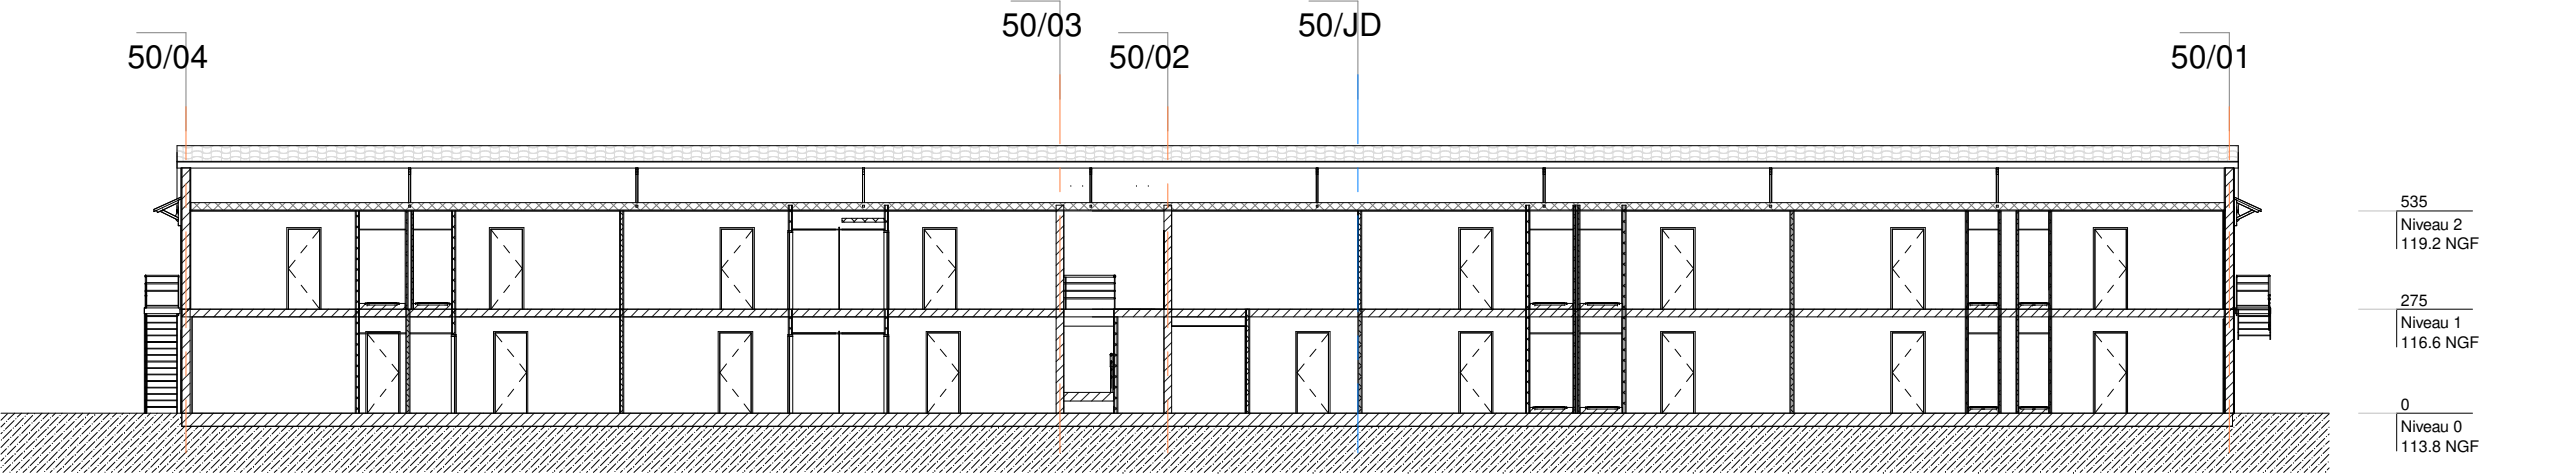

50\_EX\_CP03

1 : 200