

Réhabilitation de bâtiments d'hébergement
– Quartier Aboville - Poitiers (86)


MAÎTRISE D'ŒUVRE
MÛRISSERIE
ARCHITECTURE PARENT+RACHDI

MINISTÈRE DES ARMÉES

Etablissement du Service d'Infrastructure de la Défense de
Bordeaux
AMO: AVENSIA


bet : OTEIS
bet : Acoustibel

EX_FC_CP_BAT_54_200e					échelle : 1 : 200
					date : Juin 2025
					lot : Juin 2025
Phase :	Lot :	Type :	Emetteur :	Niveau :	Numéro :
EX	ARC	FC/CP	MURISSERIE	-	EX_06

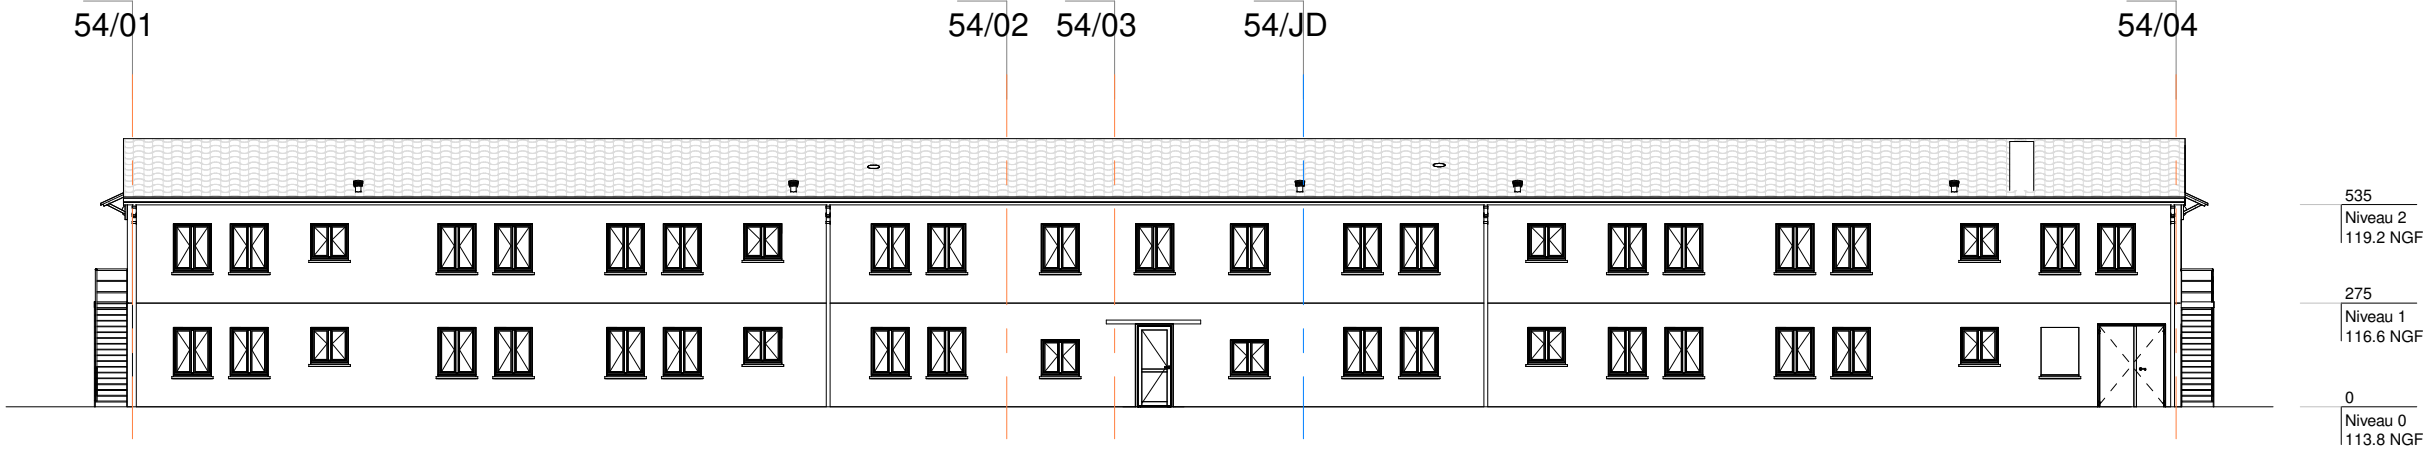


54_EX_FC-Est

1 : 200

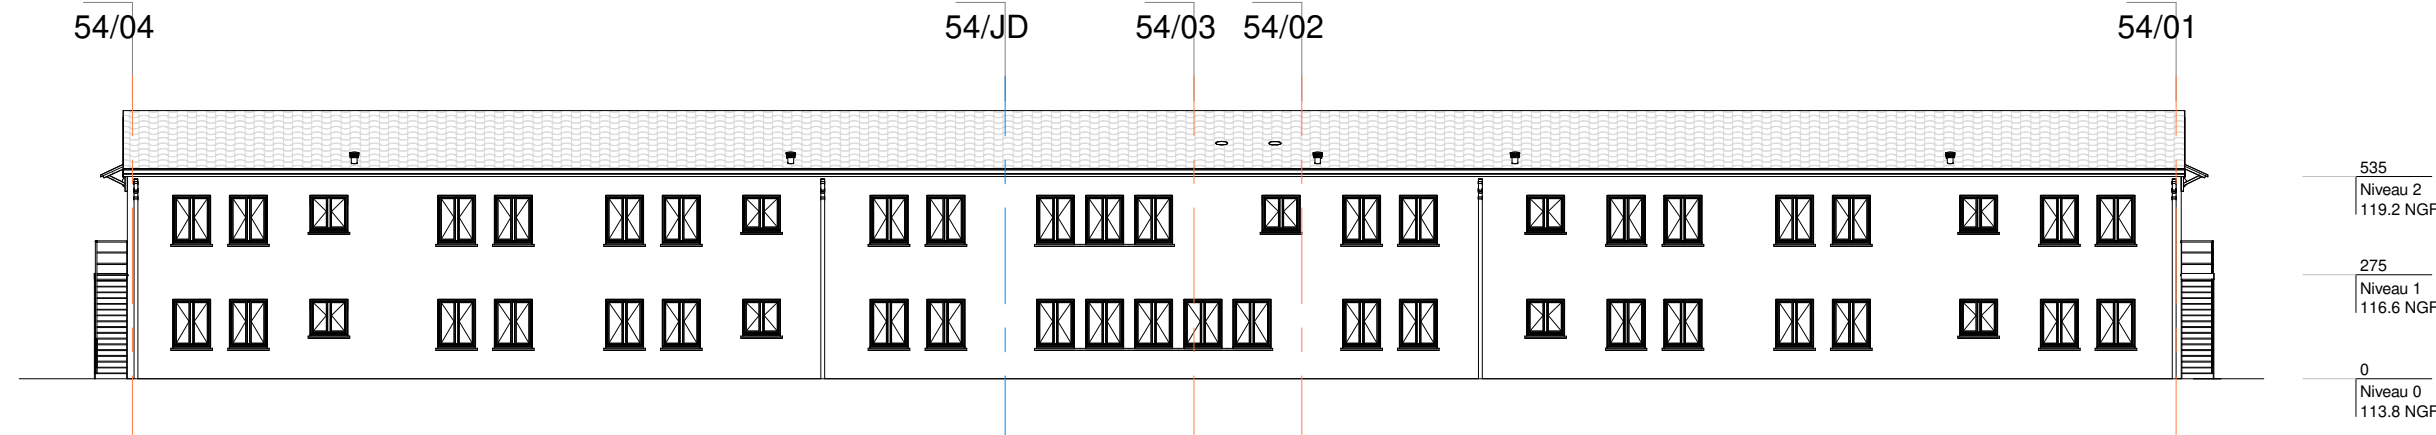


54_EX_FC-Ouest

1 : 200

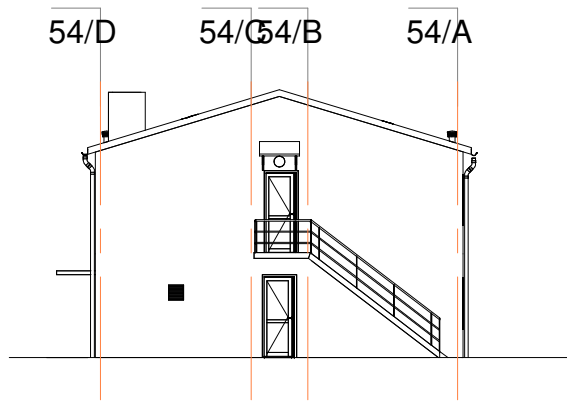


54_EX_FC-Nord

1 : 200

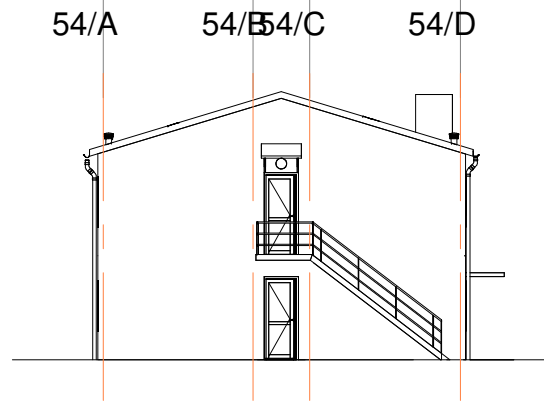

54_EX_FC-Sud

1 : 200

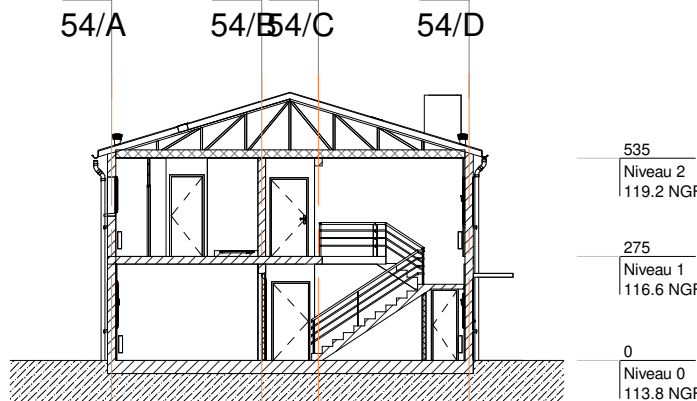

54_EX-CP01

1 : 200



54_EX-CP02

1 : 200