


Réhabilitation de bâtiments d'hébergement – Quartier Aboville - Poitiers (86)

MINISTÈRE DES ARMÉES
Etablissement du Service d'Infrastructure de la Défense de Bordeaux
AMO: AVENSIA


MAÎTRISE D'ŒUVRE
MÛRISSERIE
ARCHITECTURE PARENT+KACHDI
bet : OTEIS
bet : Acoustibel

DCE_17	BAT 49 50 54 PLANS SSI				échelle :	1 : 200
					date :	Juin 2025
					lot :	Juin 2025
Phase :	Lot :	Type :	Emetteur :	Niveau :	Numéro :	
DCE	Concepteur	Approbateur	MURISSERIE		DCE_17	

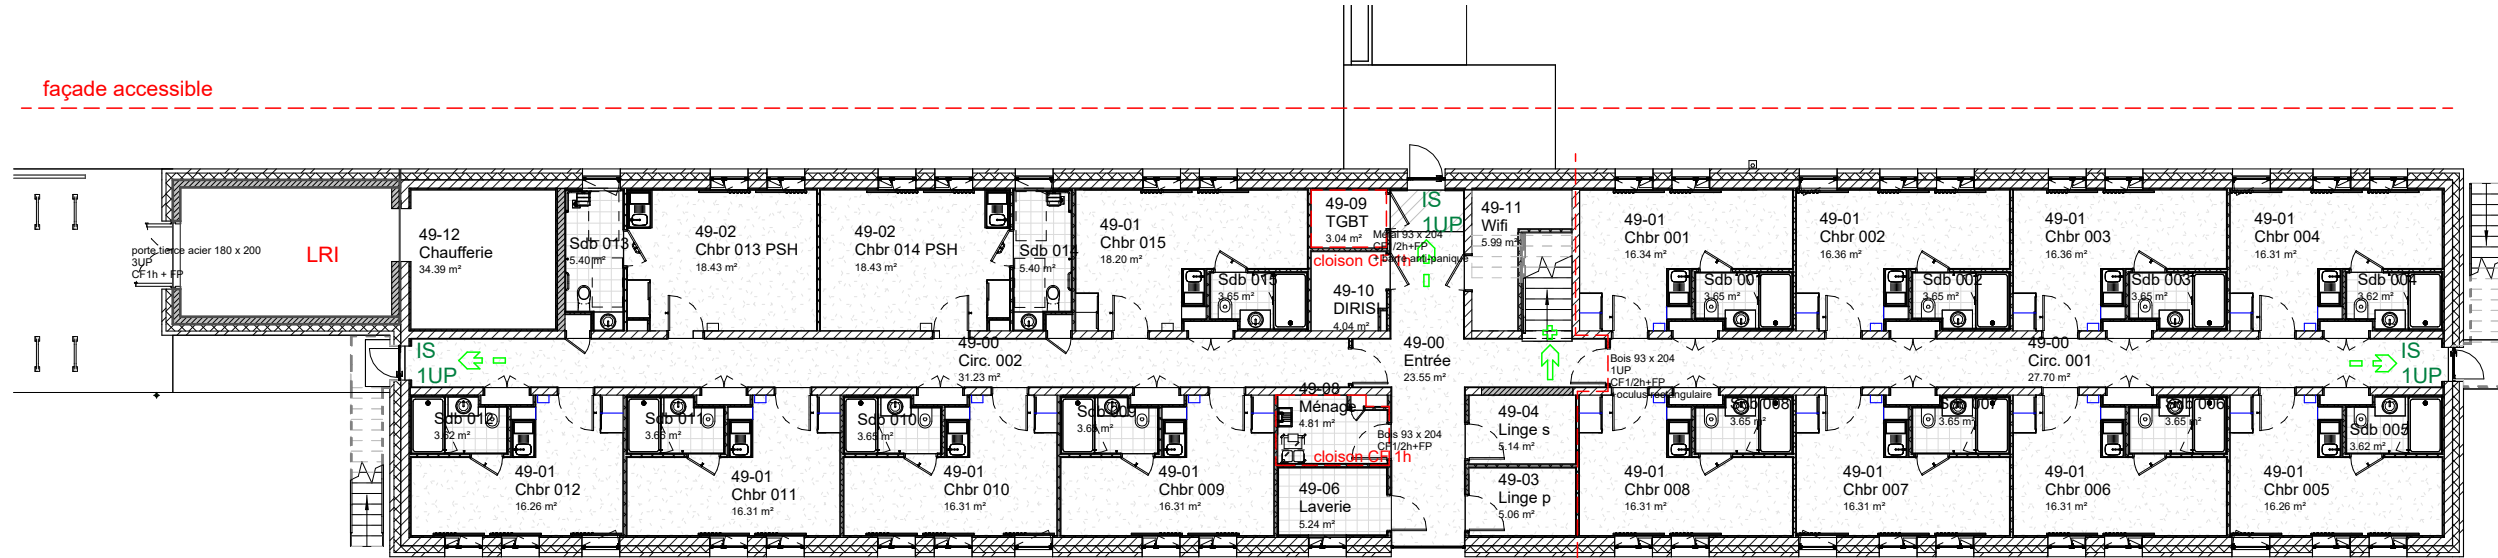


DCE_PLSSI49_RDC_200e

1 : 200

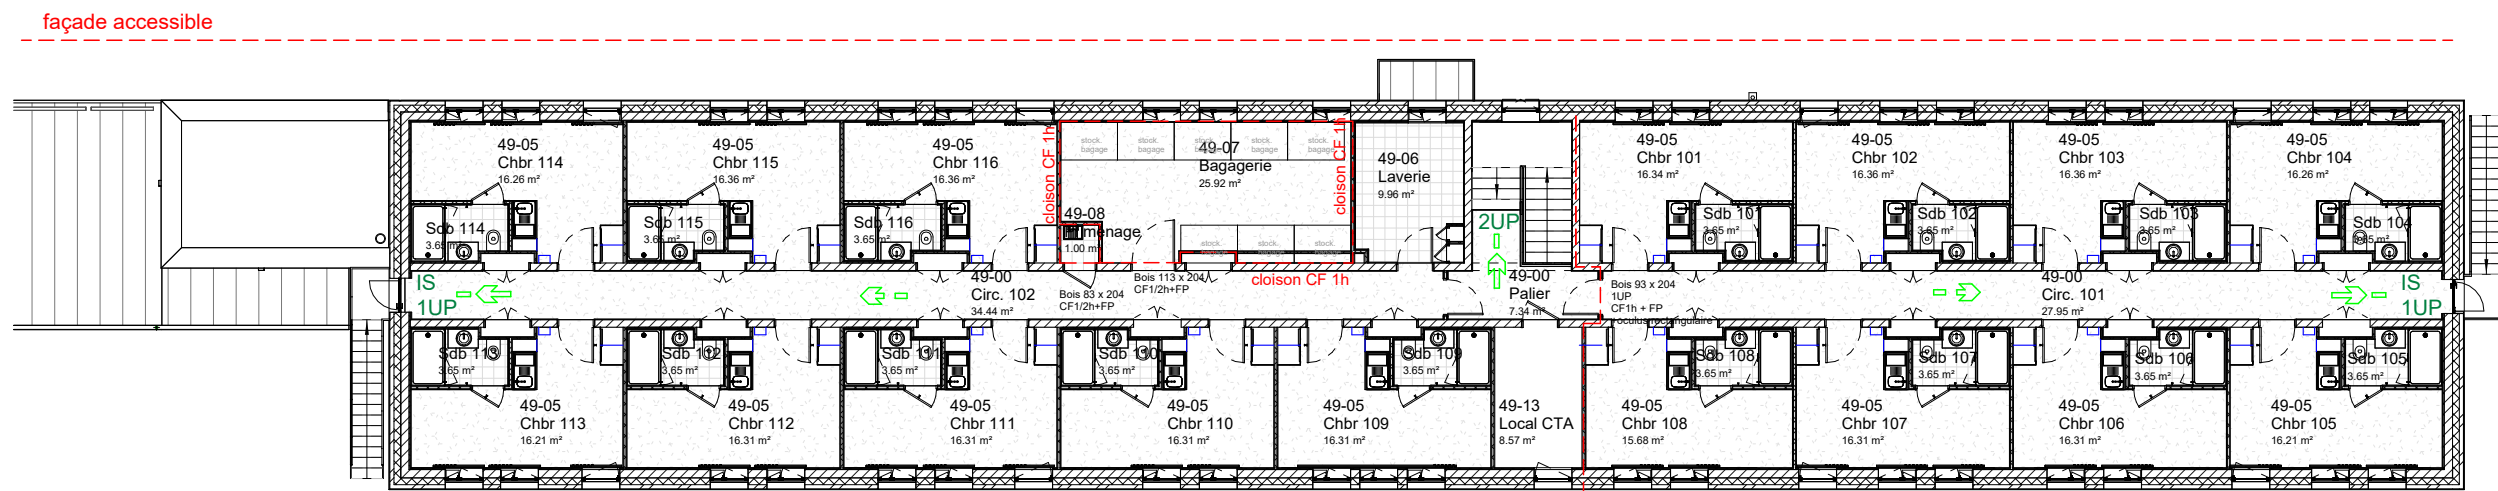


DCE_PLSSI49_R+1_200e

1 : 200

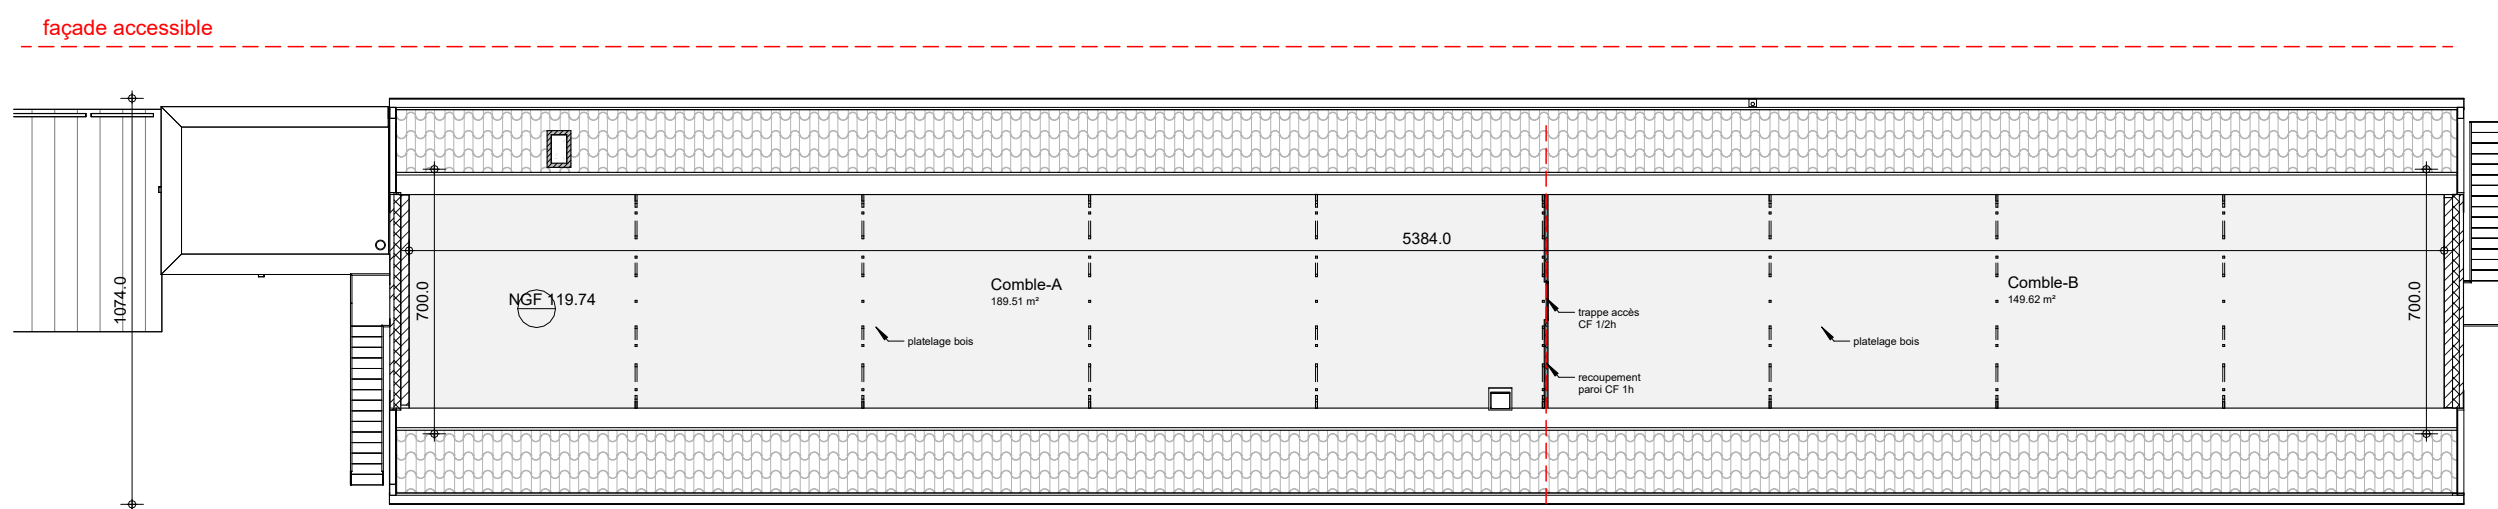


DCE_PLSSI49_combles_200e

1 : 200

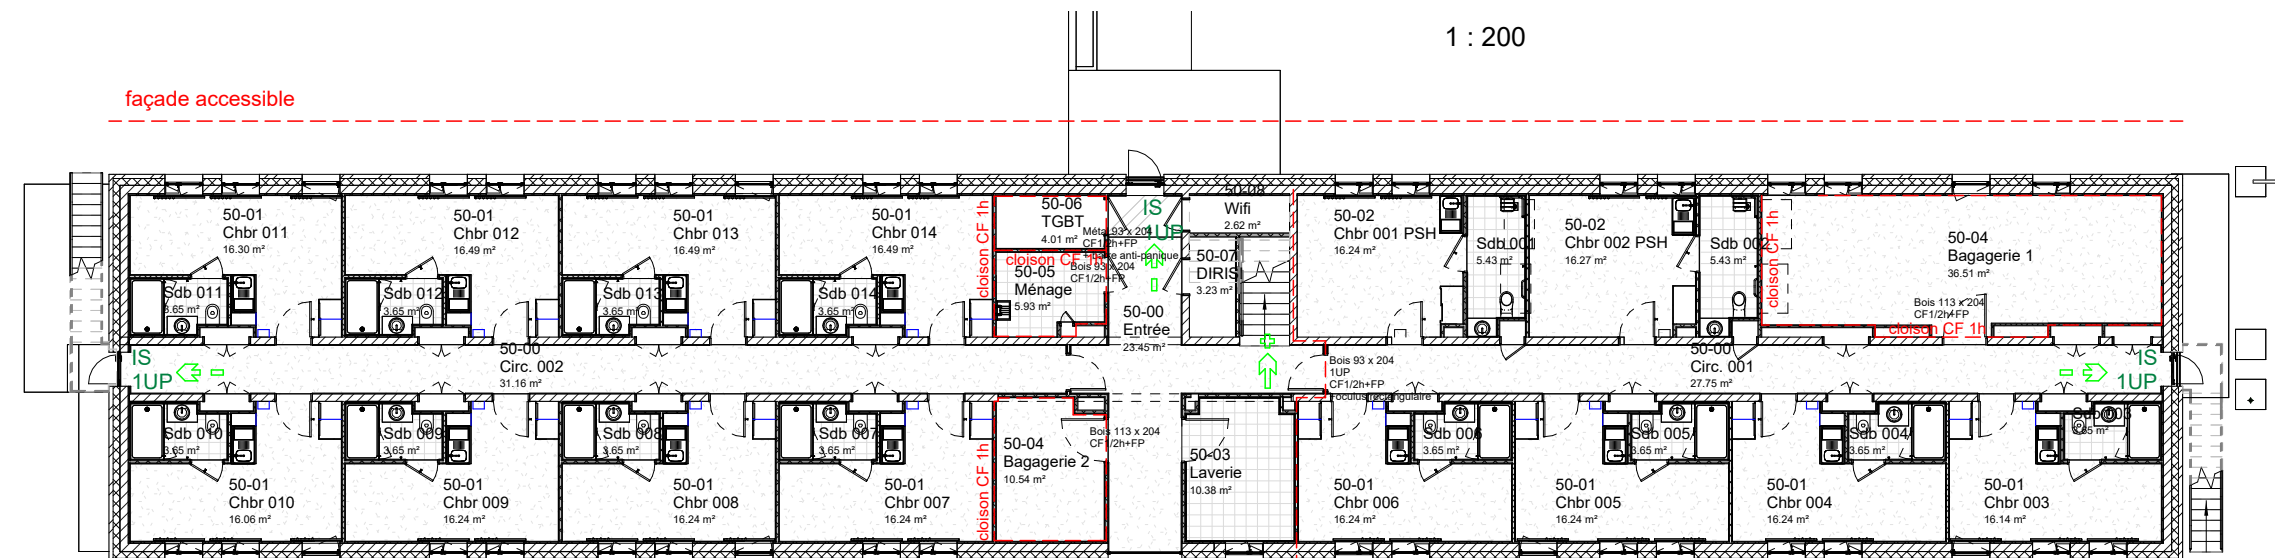


DCE_PLSSI50_RDC_200e

1 : 200

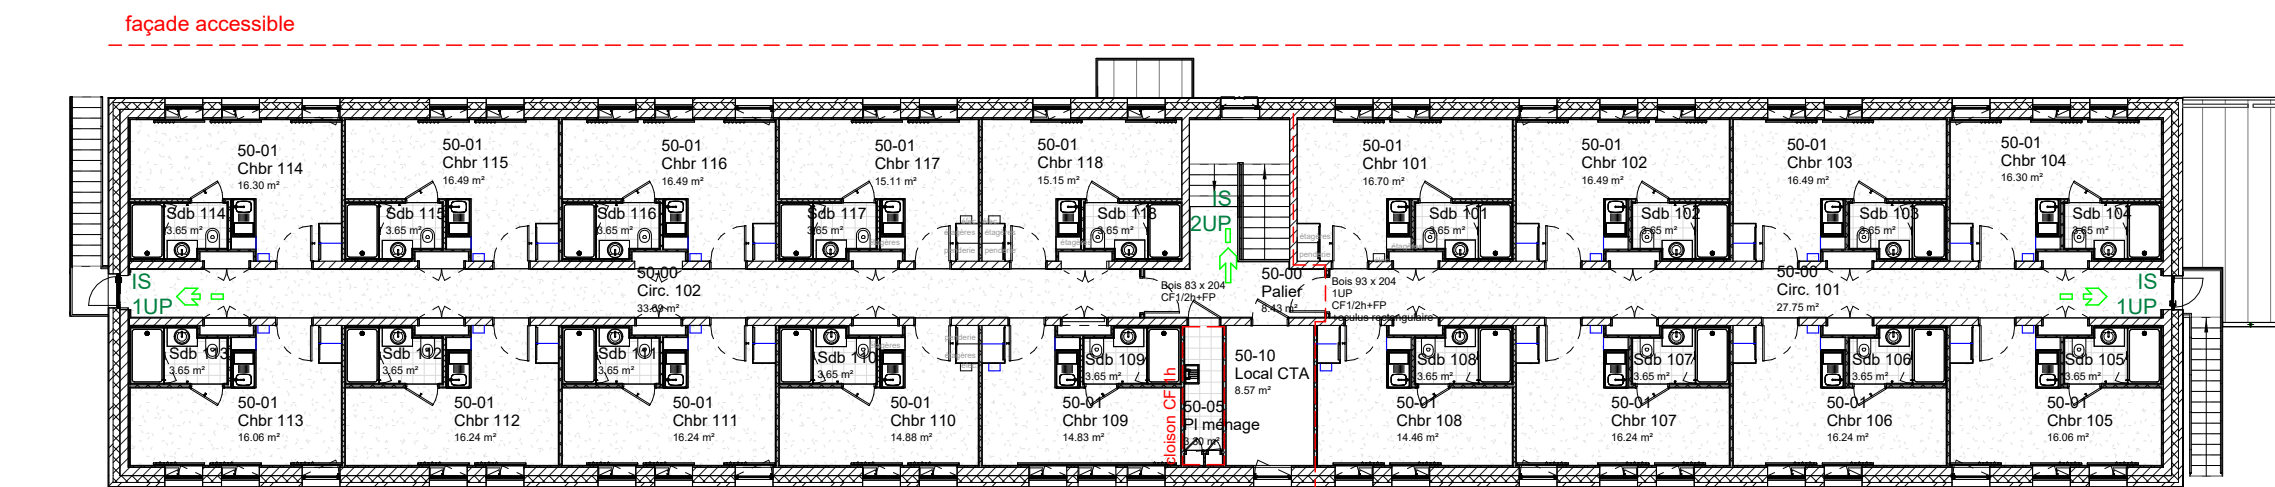


DCE_PLSSI50_R+1_200e

1 : 200

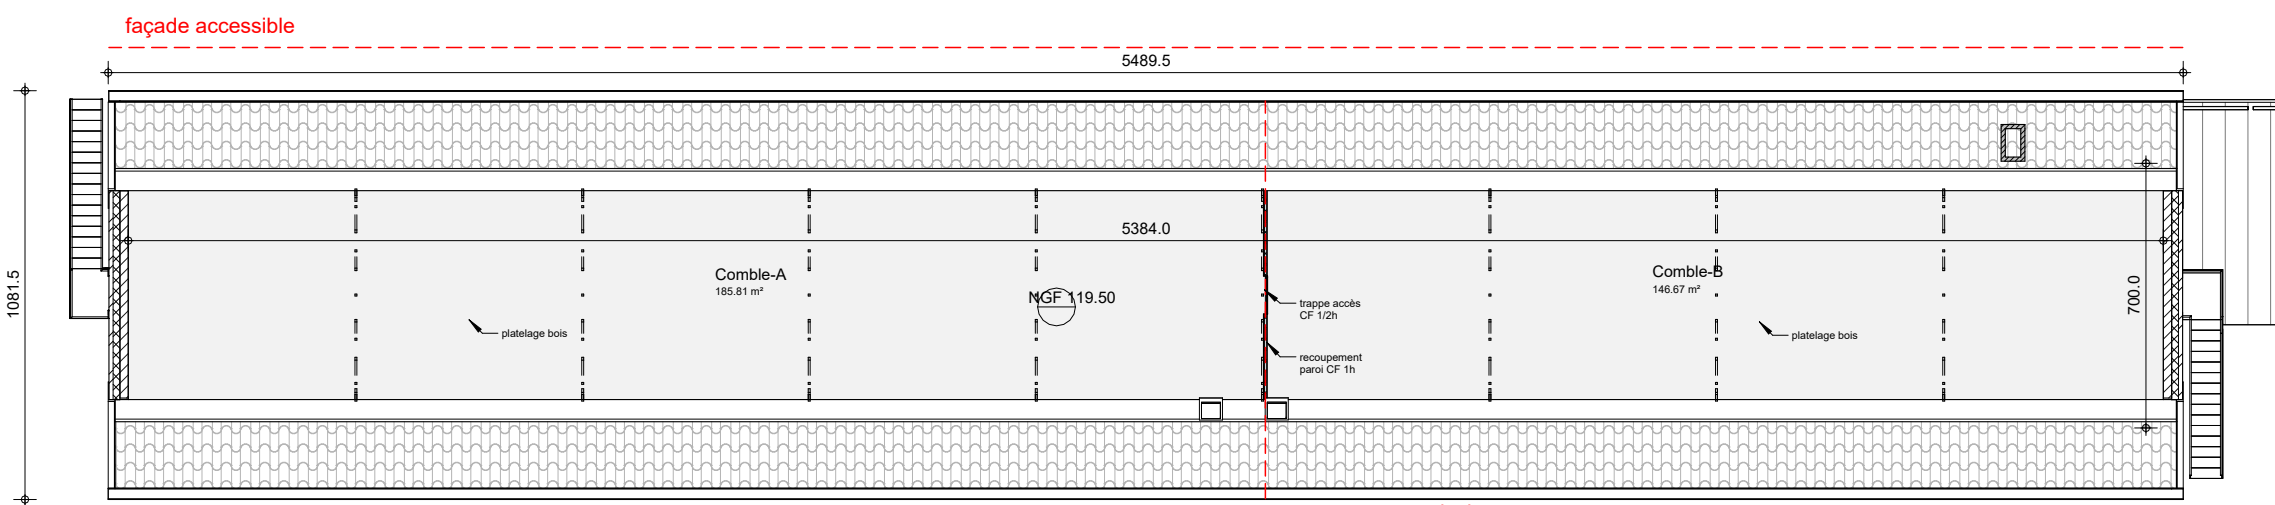


DCE_PLSSI50_combles_200e

1 : 200

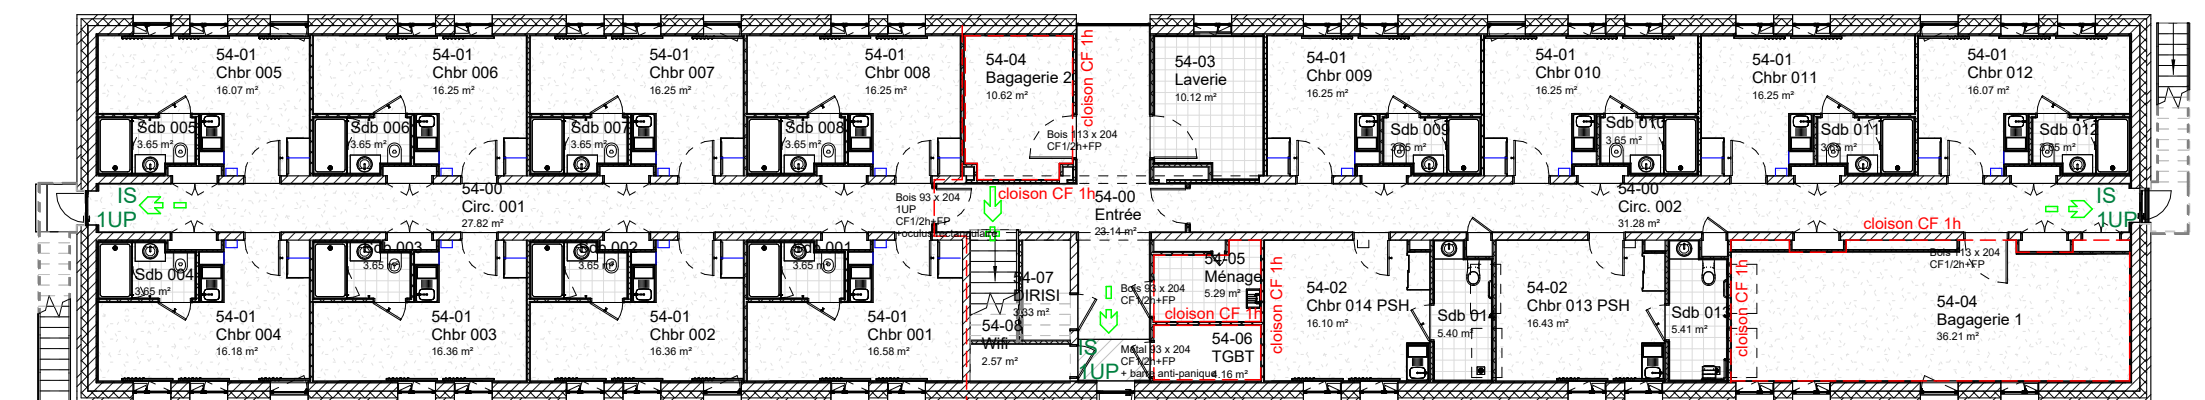


DCE_PLSSI54_RDC_200e

1 : 200

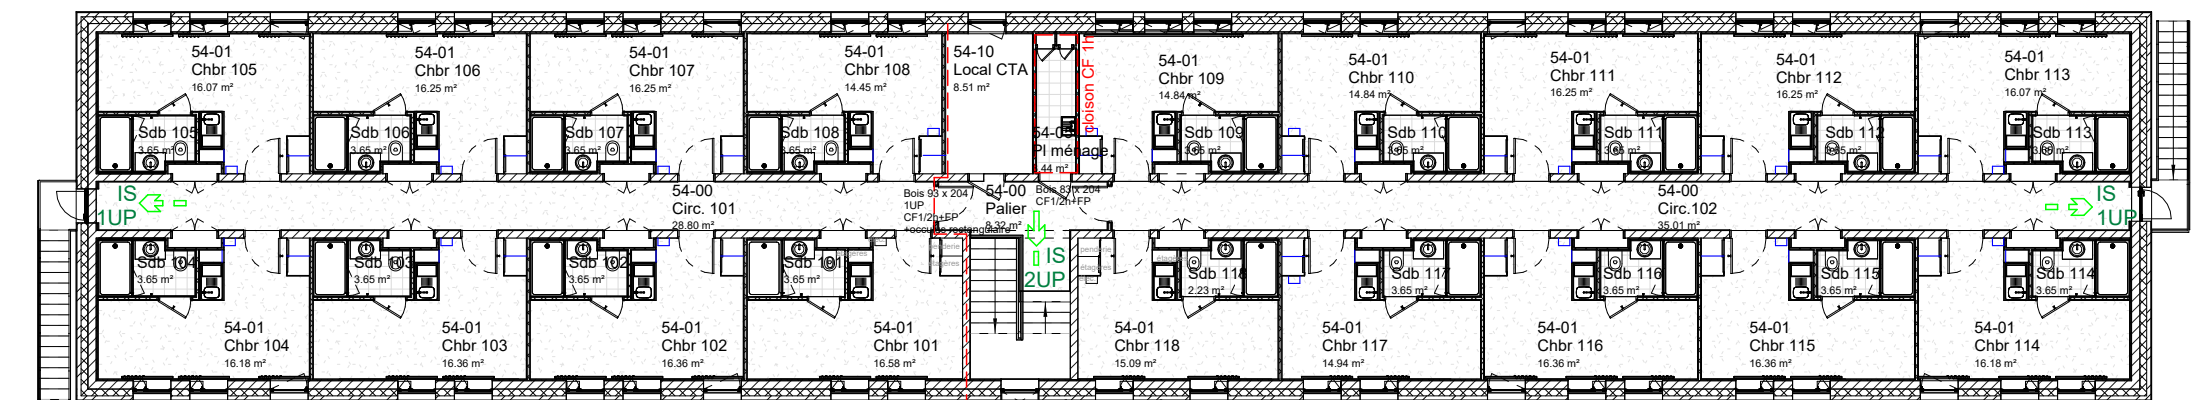

DCE_PLSSI_54_R+1_200e

1 : 200

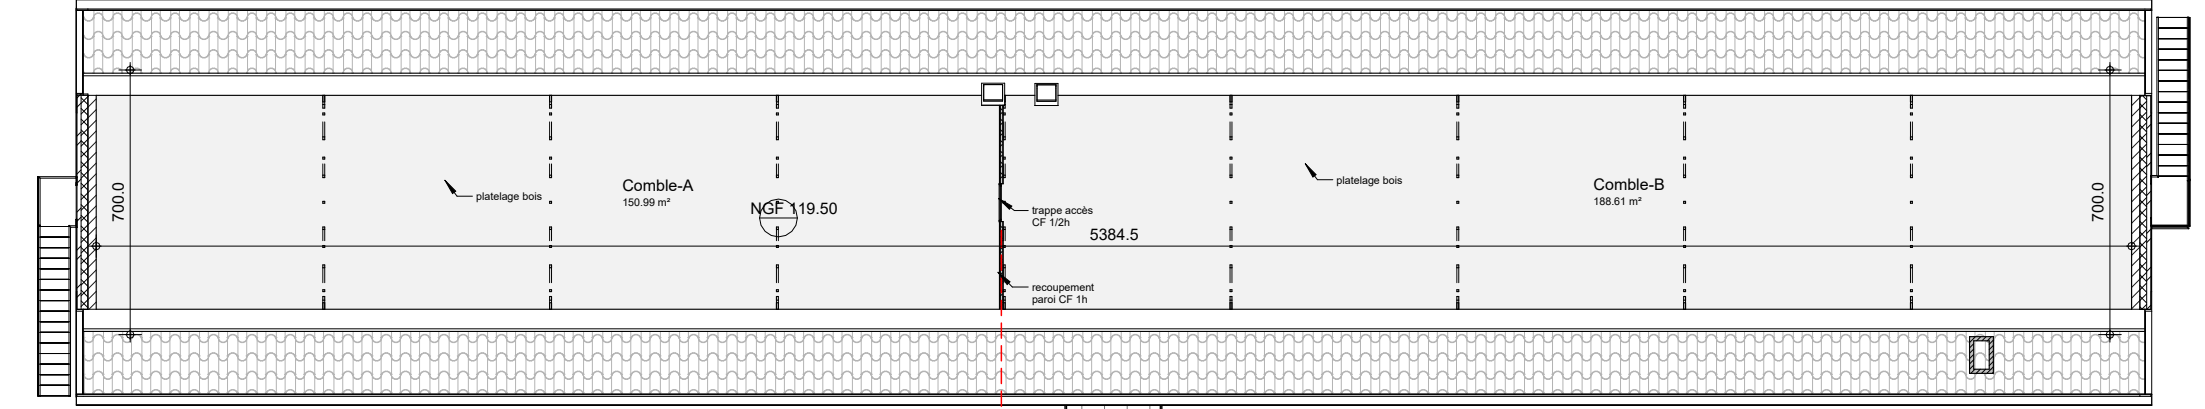

DCE_PLSSI54_combles_200e

1 : 200