

DOSSIER N° : 2022-15
RÉHABILITATION DE BÂTIMENTS D'HÉBERGEMENT – QUARTIER ABOVILLE
POITIERS (86)

DCE

8 – PLANS ET COUPES DES CHAMBRES TYPES

JUIN 2025

MAÎTRE D'OUVRAGE
MINISTÈRE DES ARMÉES
Etablissement du Service d'Infrastructure de la Défense de
Bordeaux - 223 rue de Bègles - CS 21152
33068 BORDEAUX CEDEX

CONTRÔLEUR TECHNIQUE :
COORDONNATEUR SPS :

MAÎTRE D'ŒUVRE
Architecte : MÛRISSERIE
BE TCE : OTEIS
BE Acoustique : ACOUSTIBEL

MANDATAIRE DU MAÎTRE D'OUVRAGE :
AVENSIA agissant au nom et pour le compte de l'ESID de
Bordeaux

Les éléments dessinés en bleu sont les meubles ou équipements sanitaires dûs au titre du marché.
L'ensemble du mobilier dû au titre du marché est dessiné dans le carnet de détails.

DCE_Bat-50_Chbr-type_CPA_20e

DCE_Bat-50_Chbr-type_CPA_20e

DCE_CHtype_01_20e
1 : 20

Réhabilitation de bâtiments d'hébergement – Quartier Aboville
- Poitiers (86)

MINISTÈRE DES ARMÉES

Etablissement du Service d'Infrastructure de la Défense de Bordeaux


AMO: AVENSIA

MAITRISE D'ŒUVRE

MÛRISSERIE
ARCHITECTURE PARENT+RACHDI

bet : OTEIS
bet : Acoustibel

DCE_Bat-50_Chbr-type_CPB_20e					échelle :	1 : 20
DCE_08A					date :	Juin 2025
PLAN CHAMBRE TYPE					lot :	Juin 2025
Phase :	Lot :	Type :	Emetteur :	Niveau :	Numéro :	
DCE	Concepteur	Approbateur	MURISSERIE		DCE_08A	

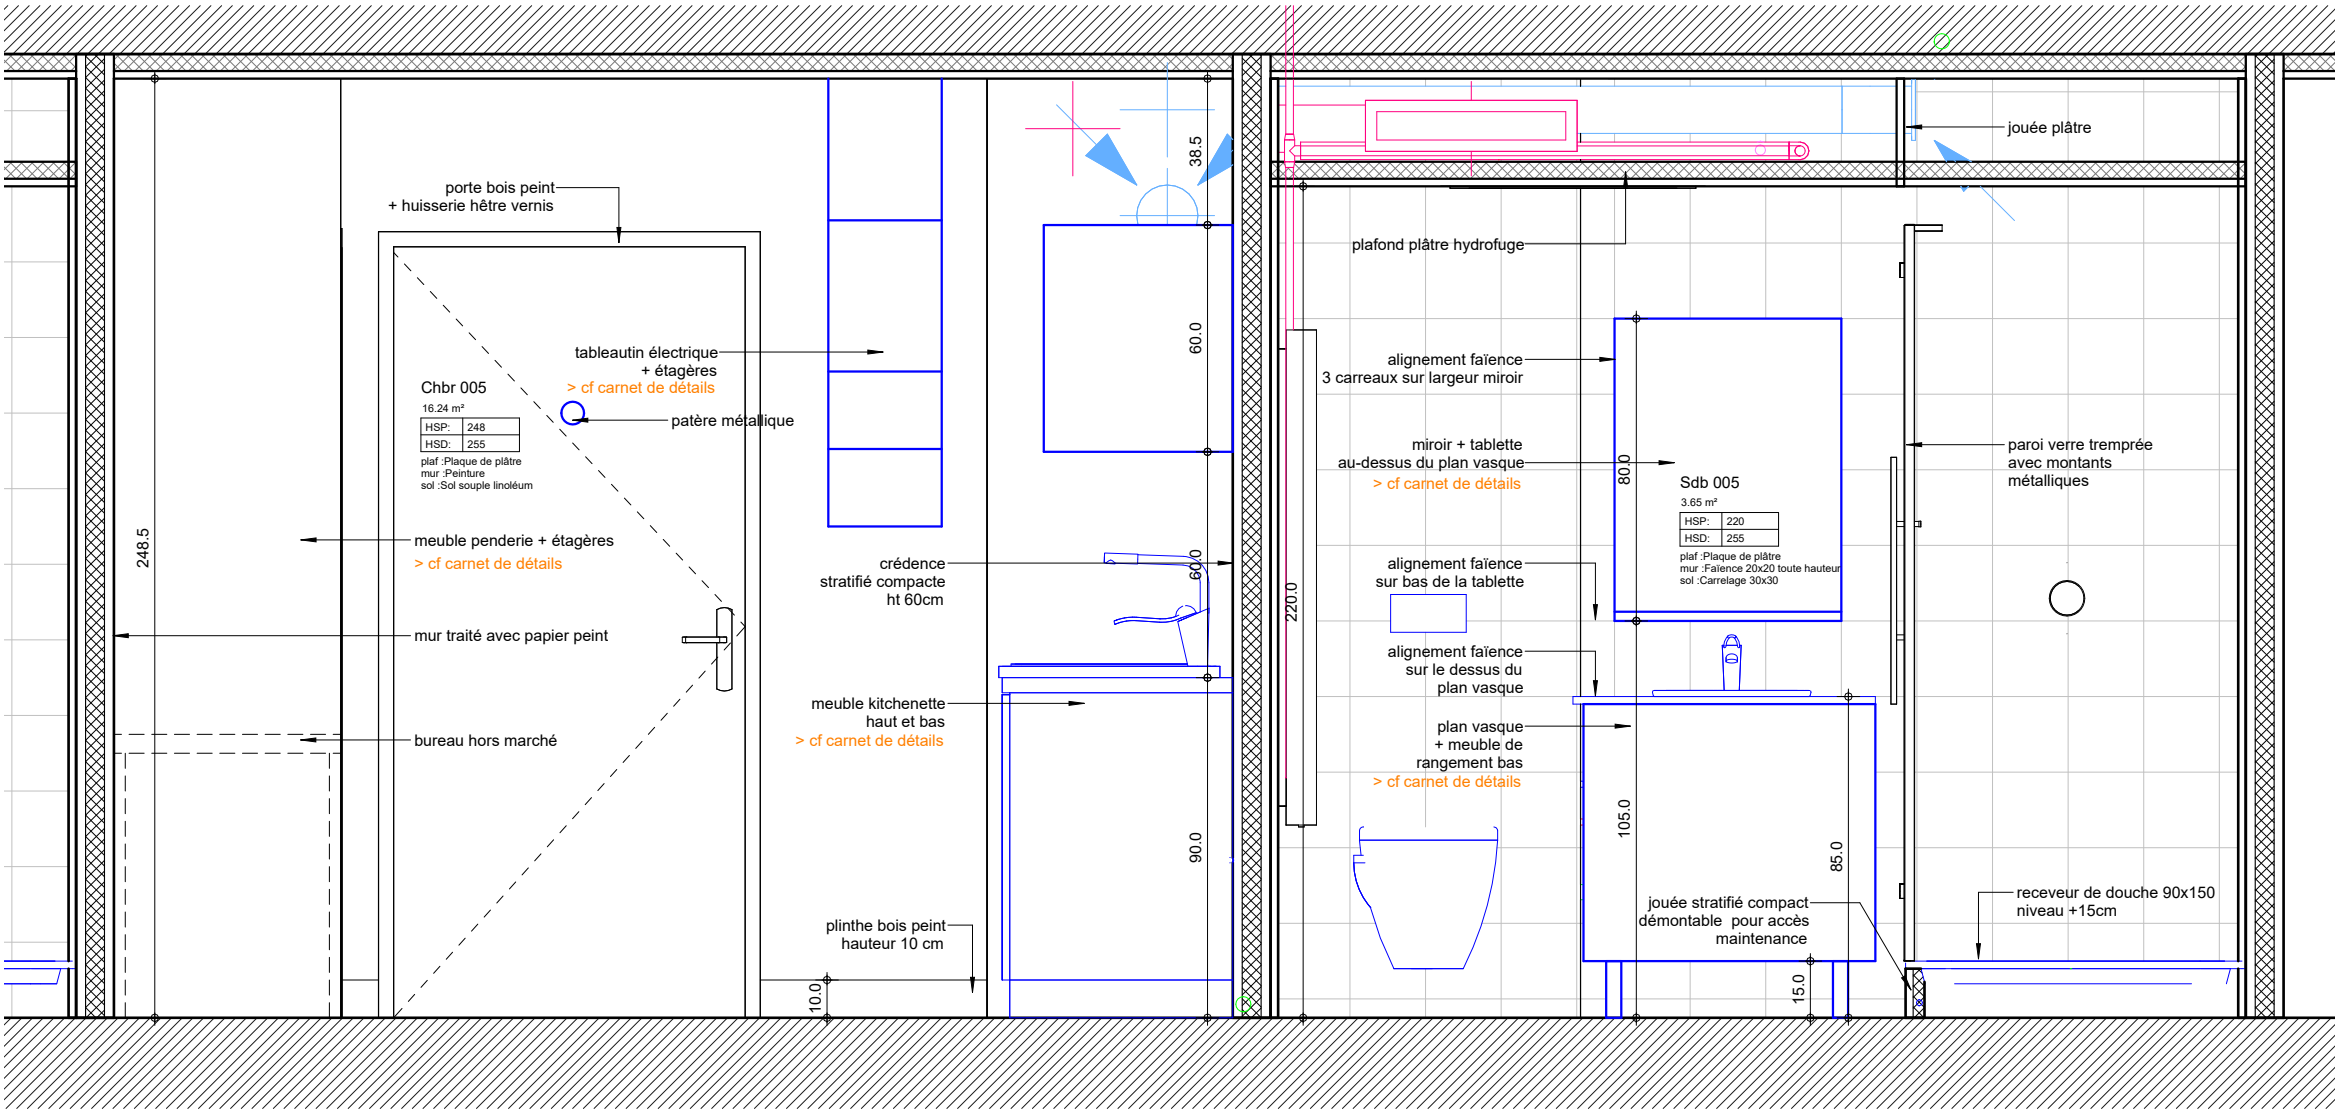

DCE_Bat-50_Chbr-type_CPA_20e

1 : 20

Les éléments dessinés en bleu sont les meubles ou équipements sanitaires dûs au titre du marché.

L'ensemble du mobilier dû au titre du marché est dessiné dans le carnet de détails.

Réhabilitation de bâtiments d'hébergement – Quartier Aboville
- Poitiers (86)

MINISTÈRE DES ARMÉES

Etablissement du Service d'Infrastructure de la Défense de Bordeaux

AMO: AVENSIA

MAÎTRISE D'ŒUVRE

MÛRISSERIE
ARCHITECTURE PARENT+RACHDI


bet : OTEIS
bet : Acoustibel

DCE_08B

COUPE A LONGITUDINALE
CHAMBRE TYPE

échelle : 1 : 20
date : Juin 2025
lot : Juin 2025

Phase :	Lot :	Type :	Emetteur :	Niveau :	Numéro :
DCE	Concepteur	Approbateur	MURISSERIE		DCE_08B

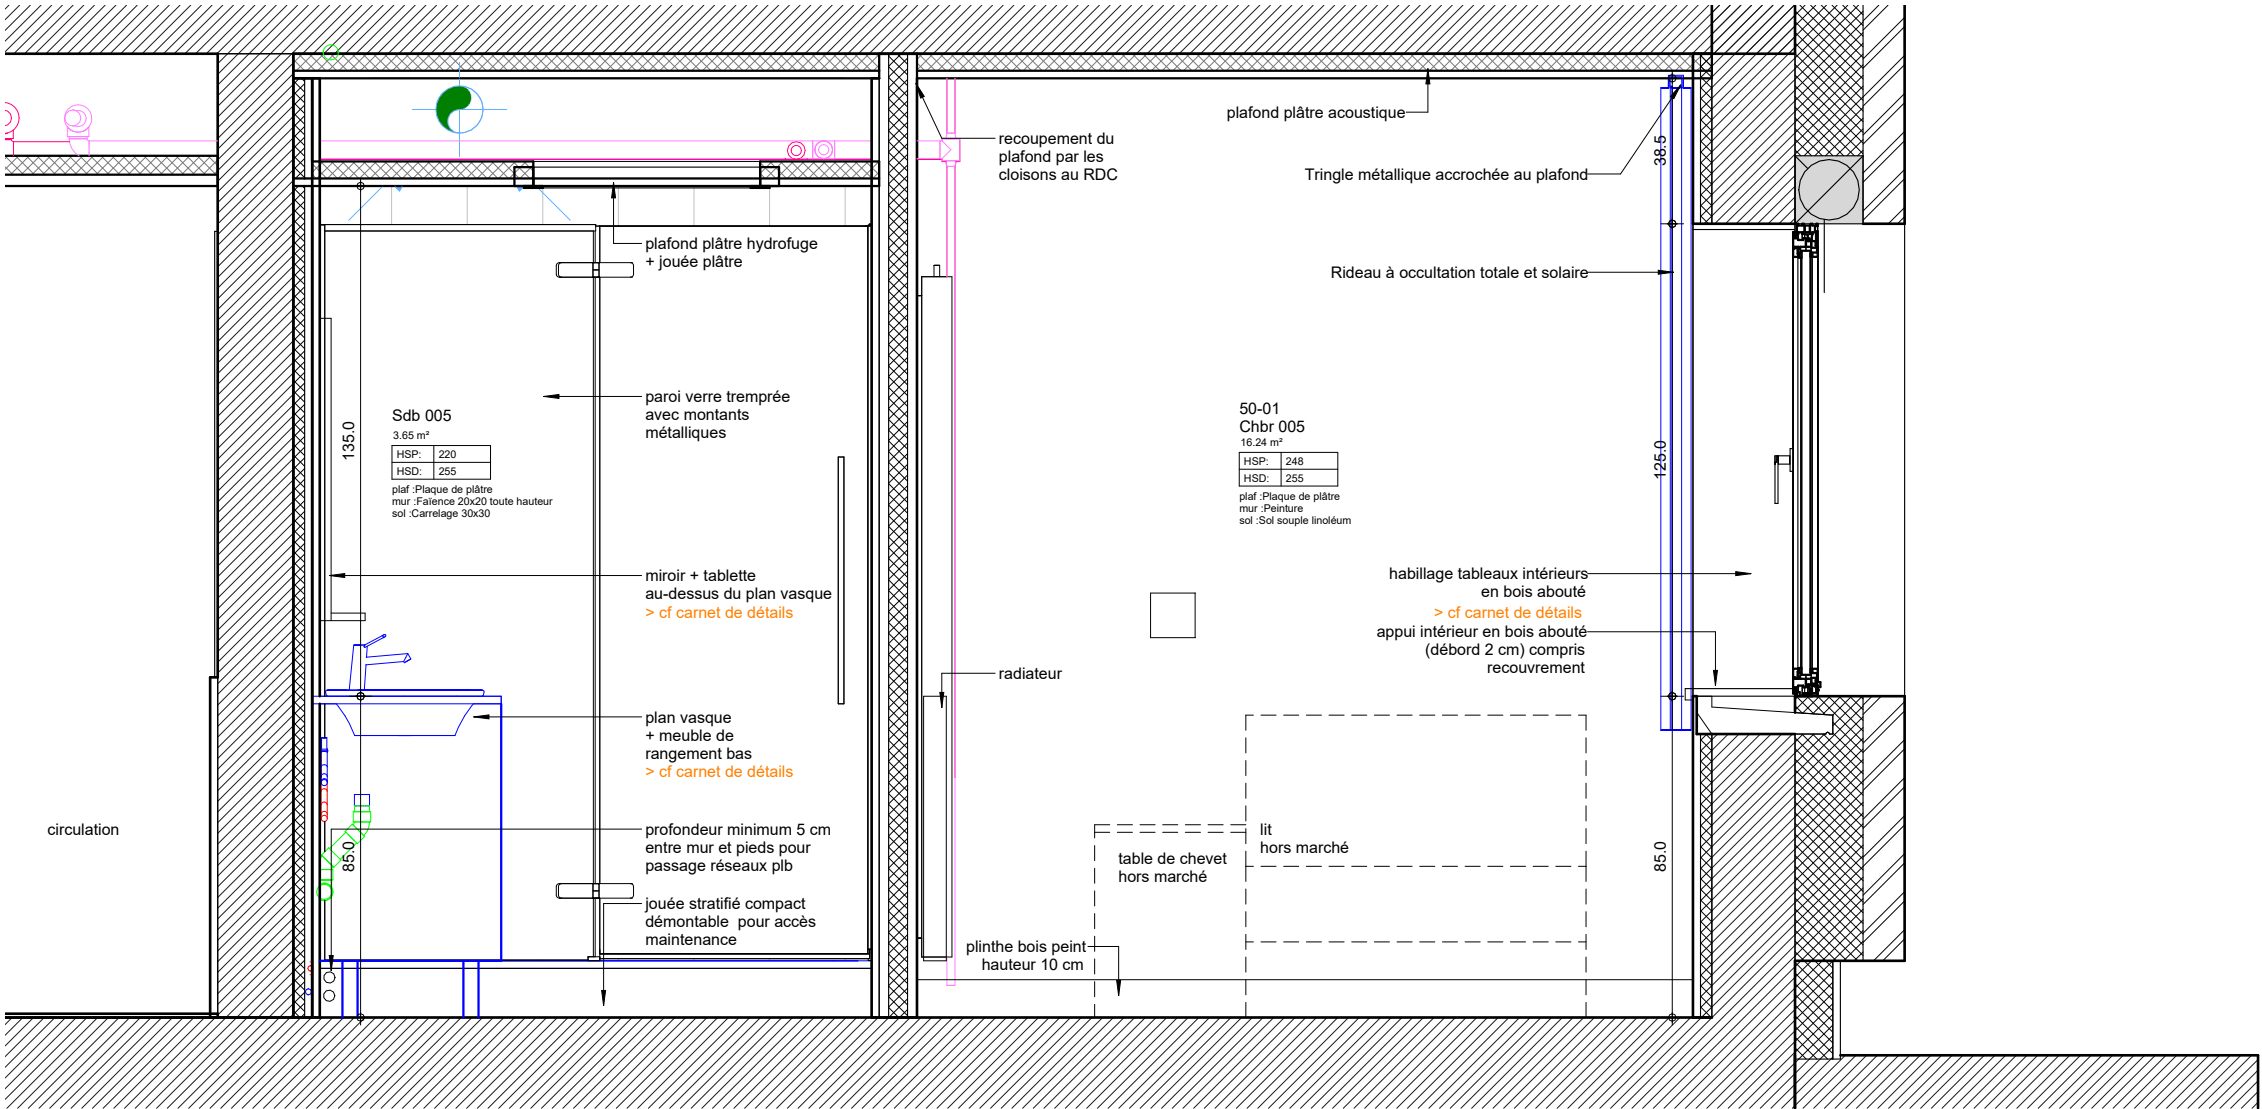

DCE_Bat-50_Chbr-type_CPB_20e
1 : 20

Les éléments dessinés en bleu sont les meubles ou équipement sanitaires dûs au titre du marché.
L'ensemble du mobilier dû au titre du marché est dessiné dans le carnet de détails.

Réhabilitation de bâtiments d'hébergement – Quartier Aboville
- Poitiers (86)
MINISTÈRE DES ARMÉES
Etablissement du Service d'Infrastructure de la Défense de Bordeaux
AMO: AVENSIA


MAITRISE D'ŒUVRE
MÛRISSERIE
ARCHITECTURE PARENT+RACHDI

bet : OTEIS
bet : Acoustibel

DCE_08C		COUPE B TRANSVERSALE CHAMBRE TYPE		échelle : 1 : 20	
				date : Juin 2025	
				lot : Juin 2025	
Phase :	Lot :	Type :	Emetteur :	Niveau :	Numéro :
DCE	Concepteur	Approbateur	MURISSERIE		DCE_08C

Les éléments dessinés en bleu sont les meubles ou équipements sanitaires dûs au titre du marché.

L'ensemble du mobilier dû au titre du marché est dessiné dans le carnet de détails.

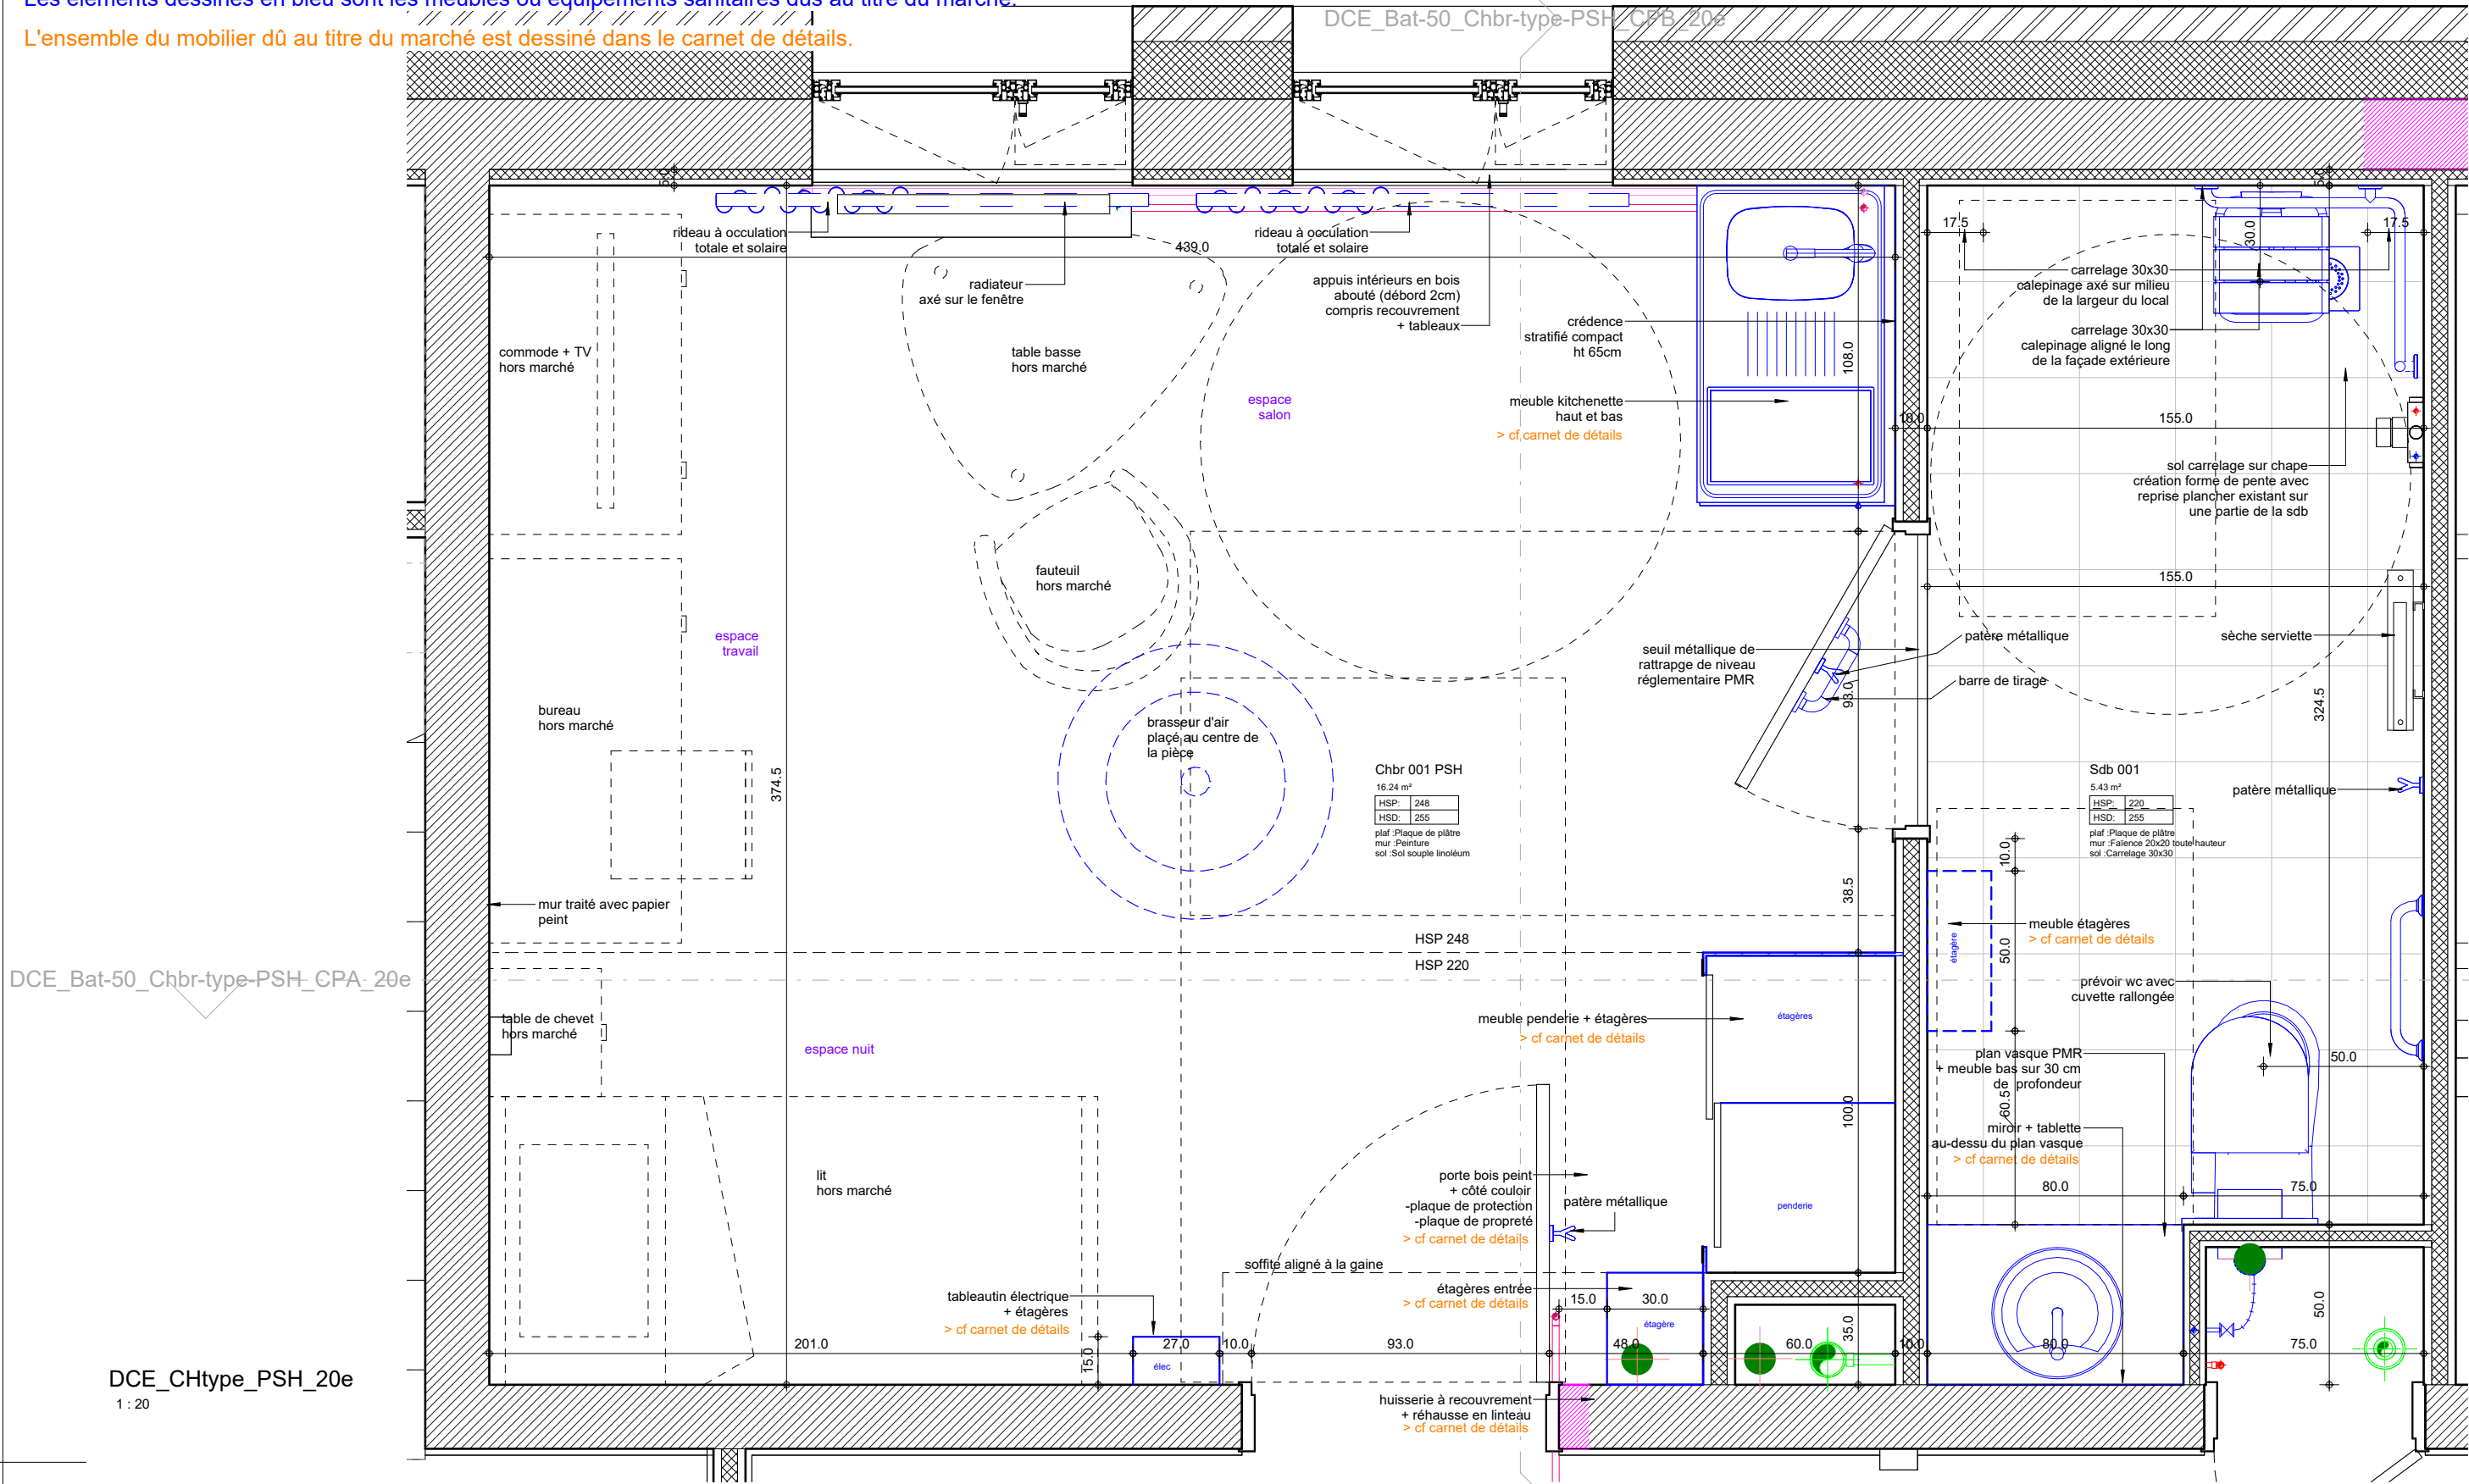

DCE_CHtype_PSH_20e
1 : 20

Réhabilitation de bâtiments d'hébergement – Quartier Aboville
- Poitiers (86)

MINISTÈRE DES ARMÉES

Etablissement du Service d'Infrastructure de la Défense de Bordeaux

AMO: AVENSIA


MAITRISE D'ŒUVRE

MÛRISSERIE

ARCHITECTURE PARENT+RACHDI

bet : OTEIS
bet : Acoustibel

DCE_08D					échelle :	1 : 20
PLAN CHAMBRE TYPE PSH					date :	Juin 2025
					lot :	Juin 2025
Phase :	Lot :	Type :	Emetteur :	Niveau :	Numéro :	
DCE	Concepteur	Approbateur	MURISSERIE		DCE_08D	

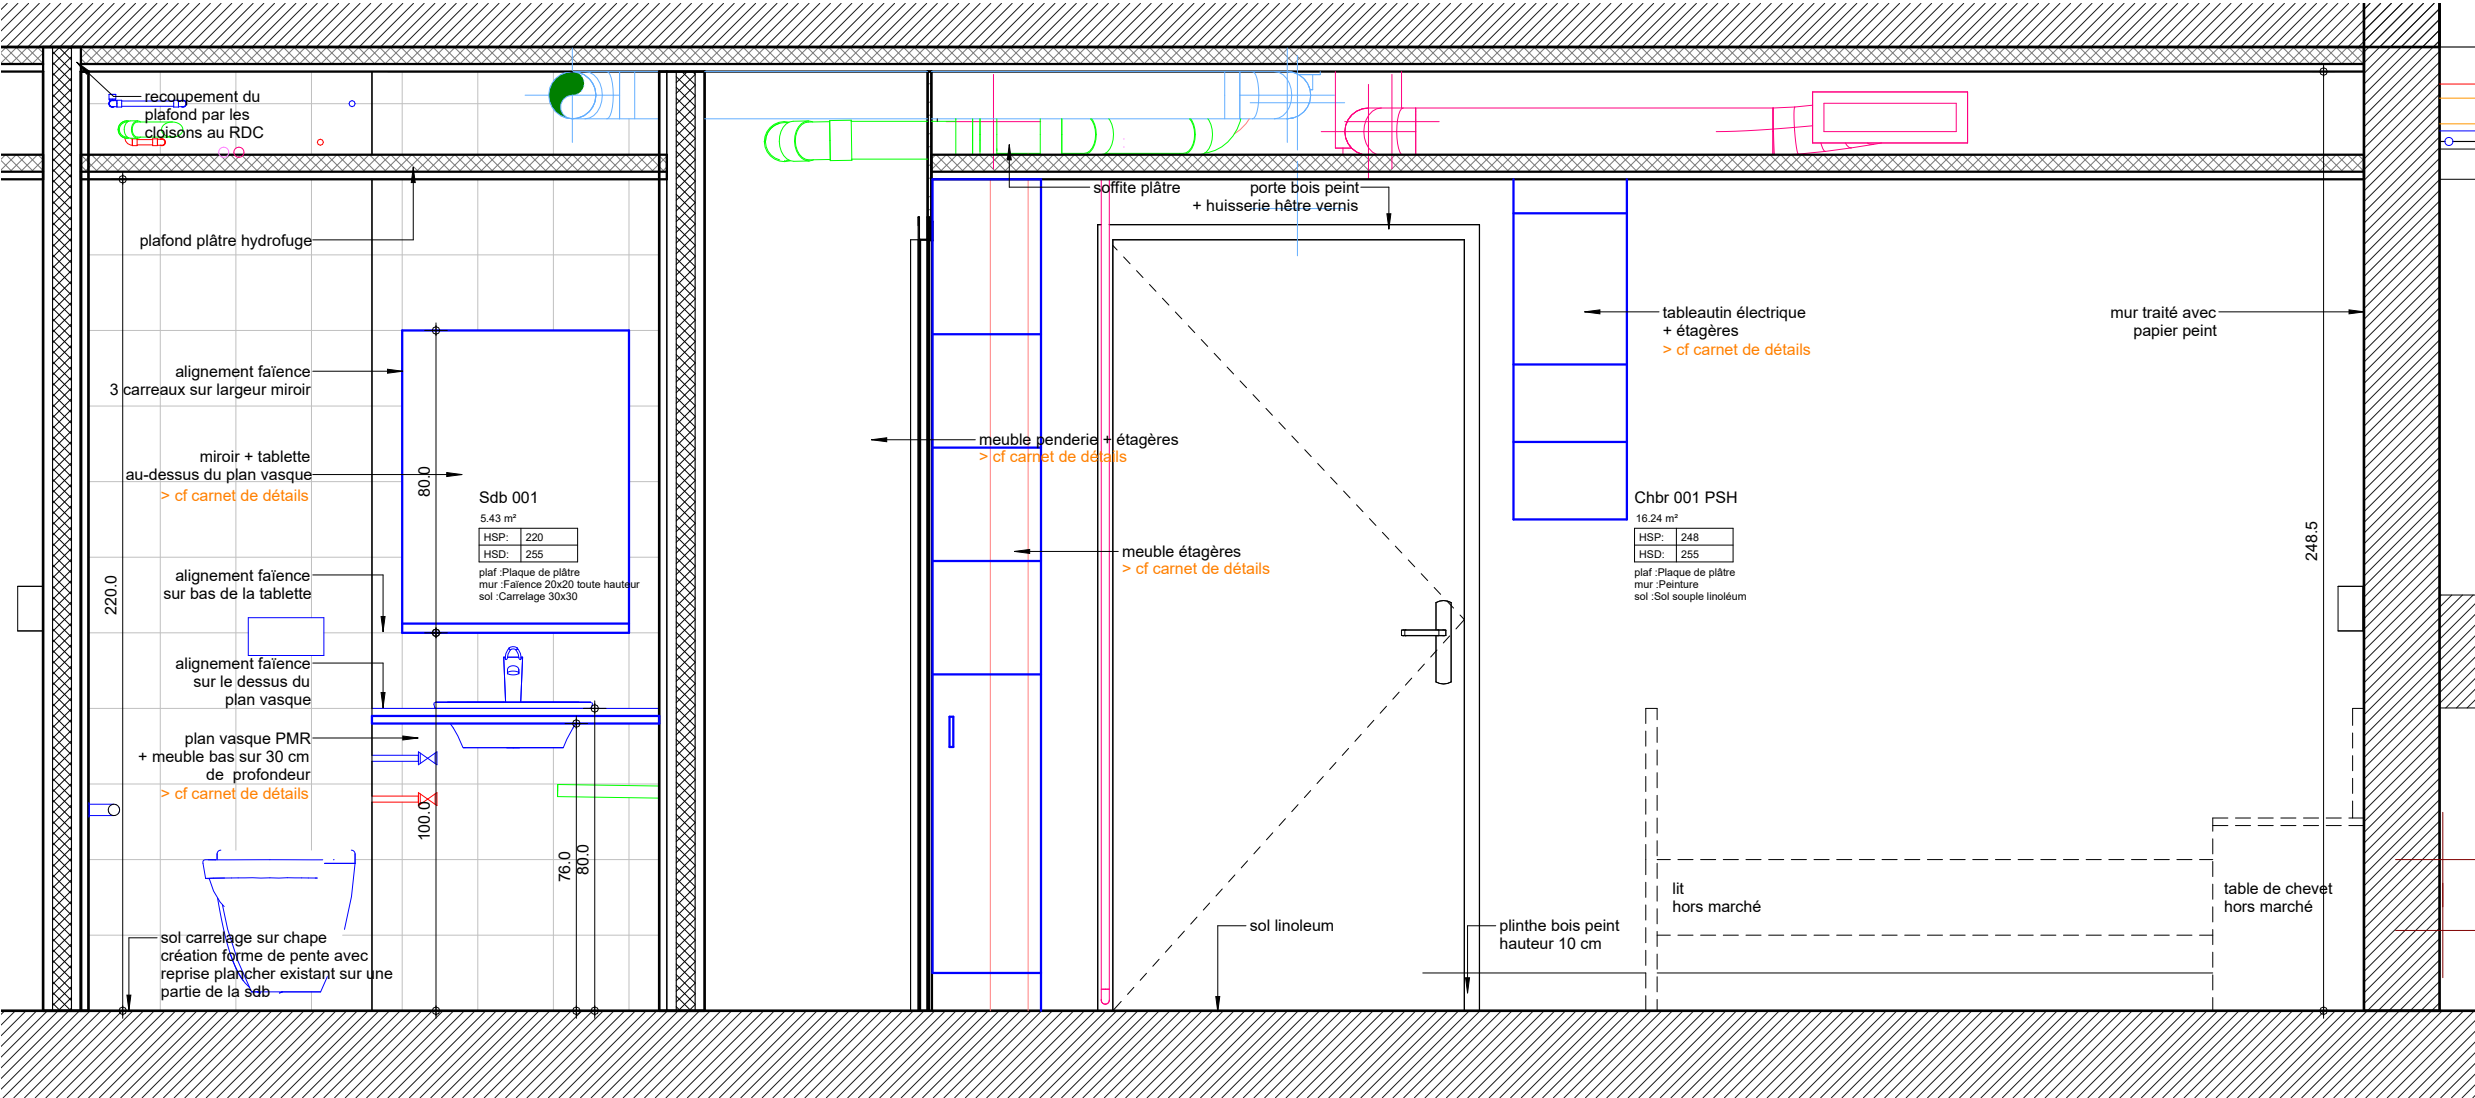

DCE_Bat-50_Chbr-type-PSH_CPA_20e
1 : 20

Réhabilitation de bâtiments d'hébergement – Quartier Aboville
- Poitiers (86)

MINISTÈRE DES ARMÉES

Etablissement du Service d'Infrastructure de la Défense de Bordeaux

AMO: AVENSIA

MAÎTRISE D'ŒUVRE

MÛRISSERIE
ARCHITECTURE PARENT+RACHDI


bet : OTEIS
bet : Acoustibel

DCE_08E

COUPE A LONGITUDINALE
CHAMBRE TYPE PSH

échelle : 1 : 20
date : Juin 2025
lot : Juin 2025

Phase :	Lot :	Type :	Emetteur :	Niveau :	Numéro :
DCE	Concepteur	Approbateur	MURISSERIE		DCE_08E

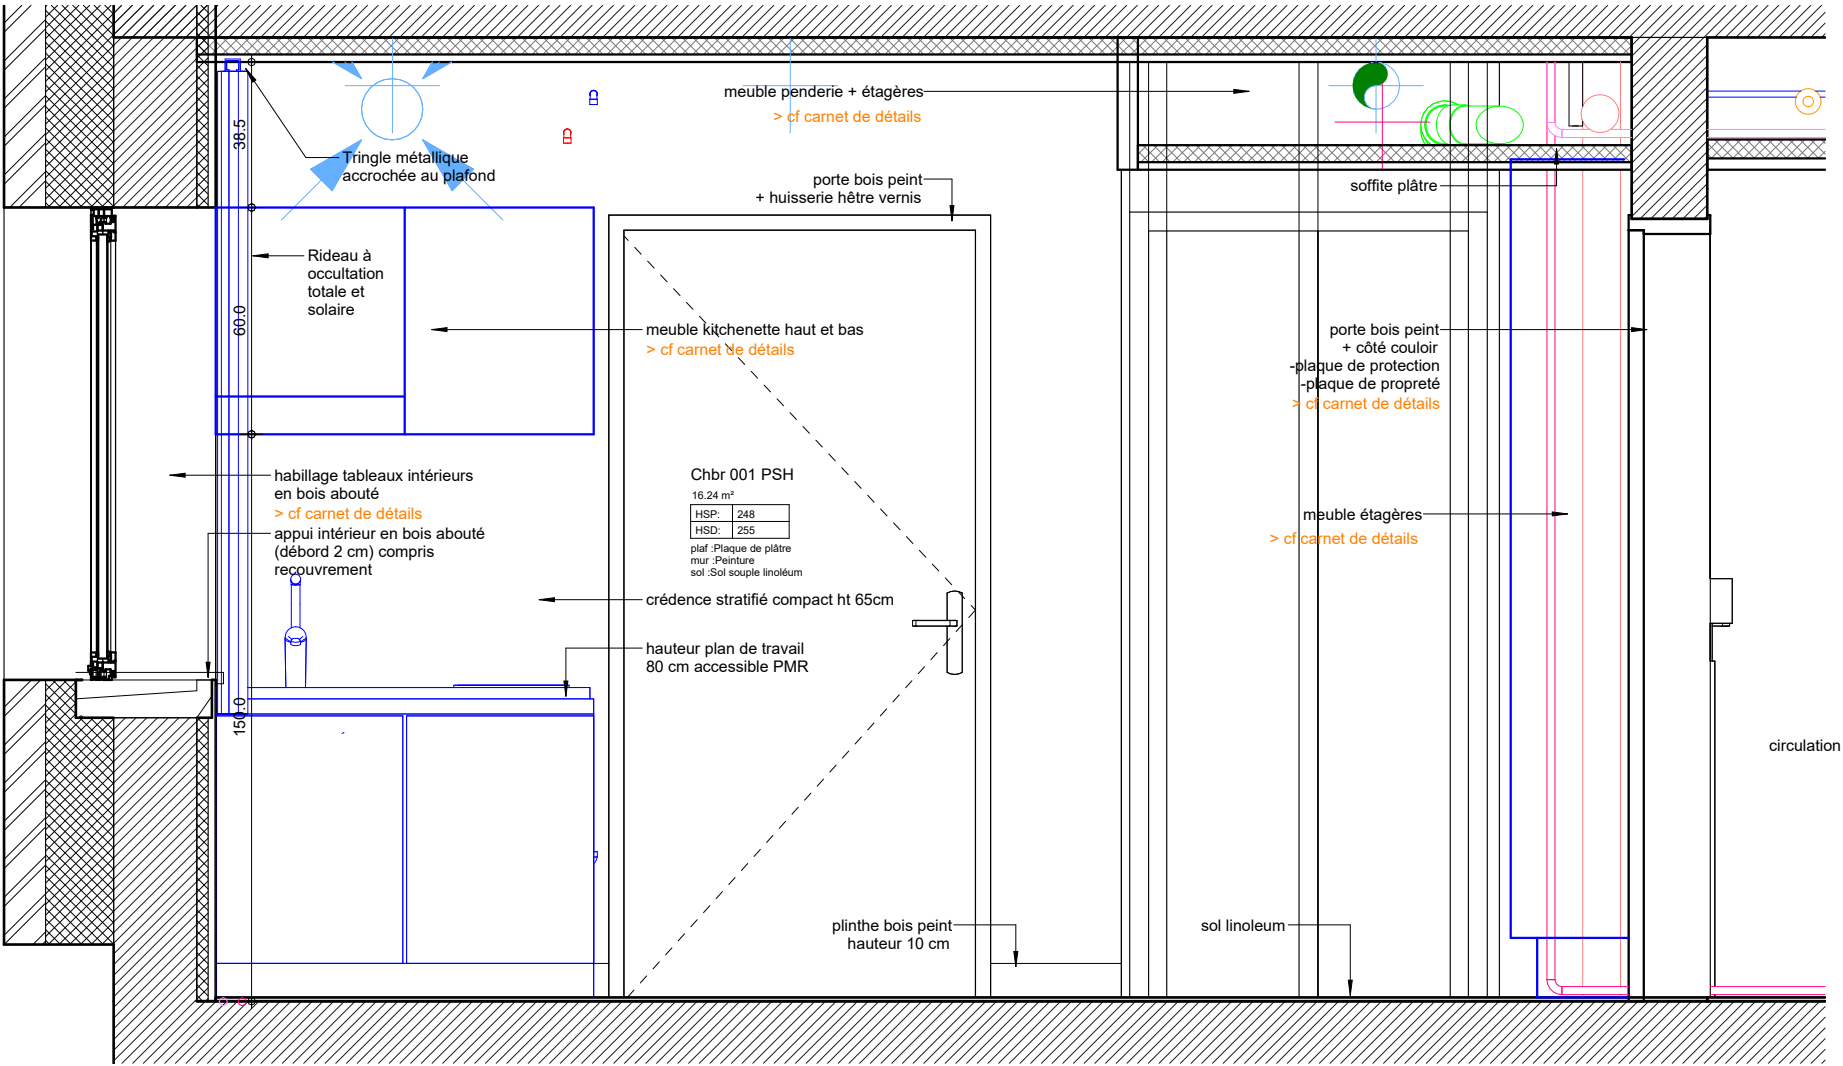

DCE_Bat-50_Chbr-type-PSH_CPB_20e
1 : 20

Les éléments dessinés en bleu sont les meubles ou équipement sanitaires dûs au titre du marché.
L'ensemble du mobilier dû au titre du marché est dessiné dans le carnet de détails.

Réhabilitation de bâtiments d'hébergement – Quartier Aboville
- Poitiers (86)
MINISTÈRE DES ARMÉES
Etablissement du Service d'Infrastructure de la Défense de Bordeaux
AMO: AVENSIA

MAÎTRISE D'ŒUVRE
MÛRISSERIE
ARCHITECTURE PARENT+RACHDI

bet : OTEIS
bet : Acoustibel

DCE_08F		COUPE B TRANSVERSALE CHAMBRE TYPE PSH		échelle : 1 : 20	
				date : Juin 2025	
				lot : Juin 2025	
Phase :	Lot :	Type :	Emetteur :	Niveau :	Numéro :
DCE	Concepteur	Approbateur	MURISSERIE		DCE_08F