


- | Désignation des bâtiments: | |
|----------------------------|----------------------------------|
| - ABCDEFTU | Bâtiment principal |
| - AA | Urgence / SAMU / SNUR |
| - AB | Bâtiment IRM |
| - CC | Réanimation / Hémodialyse |
| - G | Radiothérapie / diabétologie |
| - H | DSN |
| - I | Maison de la santé |
| - J | Internet |
| - K | Ateliers techniques / Biomédical |
| - L | Magasin et logistique |
| - M | Médecine nucléaire |
| - N | E. F. S. |
| - O | Direction générale |
| - P | EHFAD Résidence du Pont Rouge |
| - R | Crèche / CAMSP |
| - S | Laboratoire ANAPATH |
| - Z1 | Cogénération |
| - Z2 | Groupes électrogènes |
| - Z3 | Stockage pharmacie |
| - Z4 | Serre |
| - Z5 | Bouteilles fluides médicaux |

EMPLACEMENT BORNE
IRVE

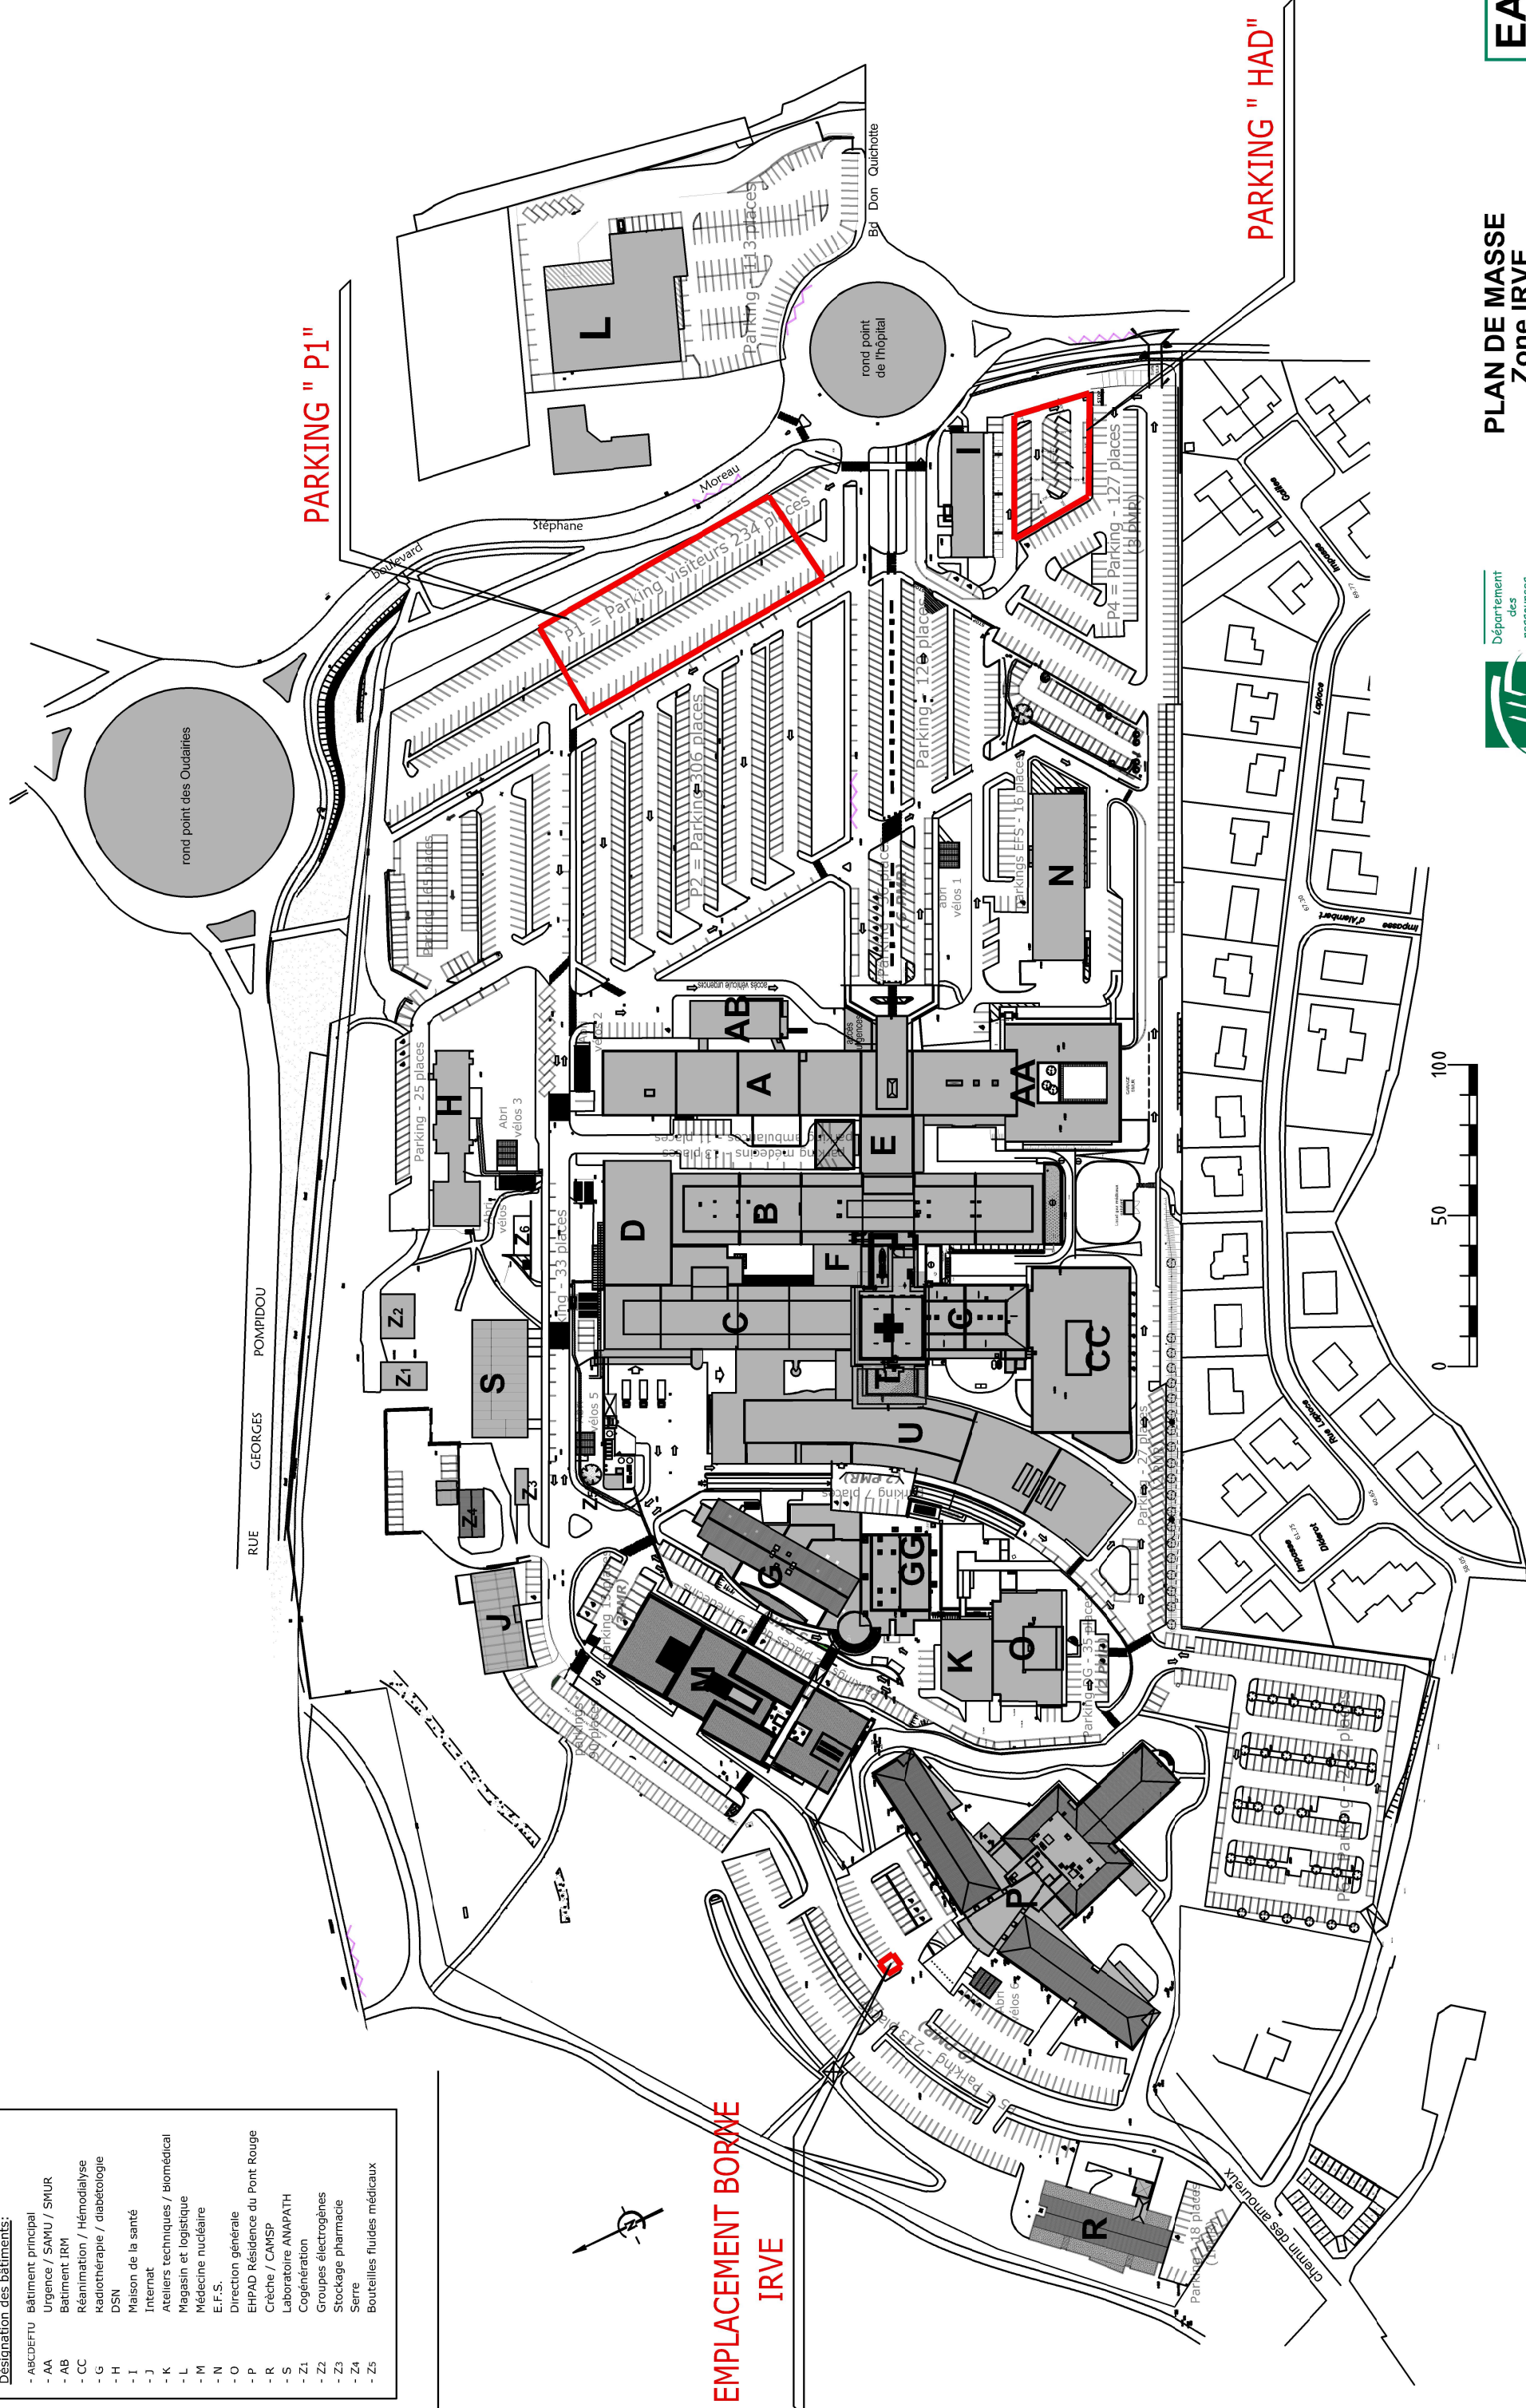

Département
des
ressources
matérielles
Patrimoine

PLAN DE MASSE

Zone IRVE

Ech. : 1/2000e

26/06/25

CENTRE HOSPITALIER DEPARTEMENTAL
Site des Oudairies
85925 LA ROCHE SUR YON

vendée