



Immeuble : CM DE LA VILLENEUVE
N° : 290.019.528.G
COMPOSANT : BATIMENT VANDENBERGHE
N° : 0004

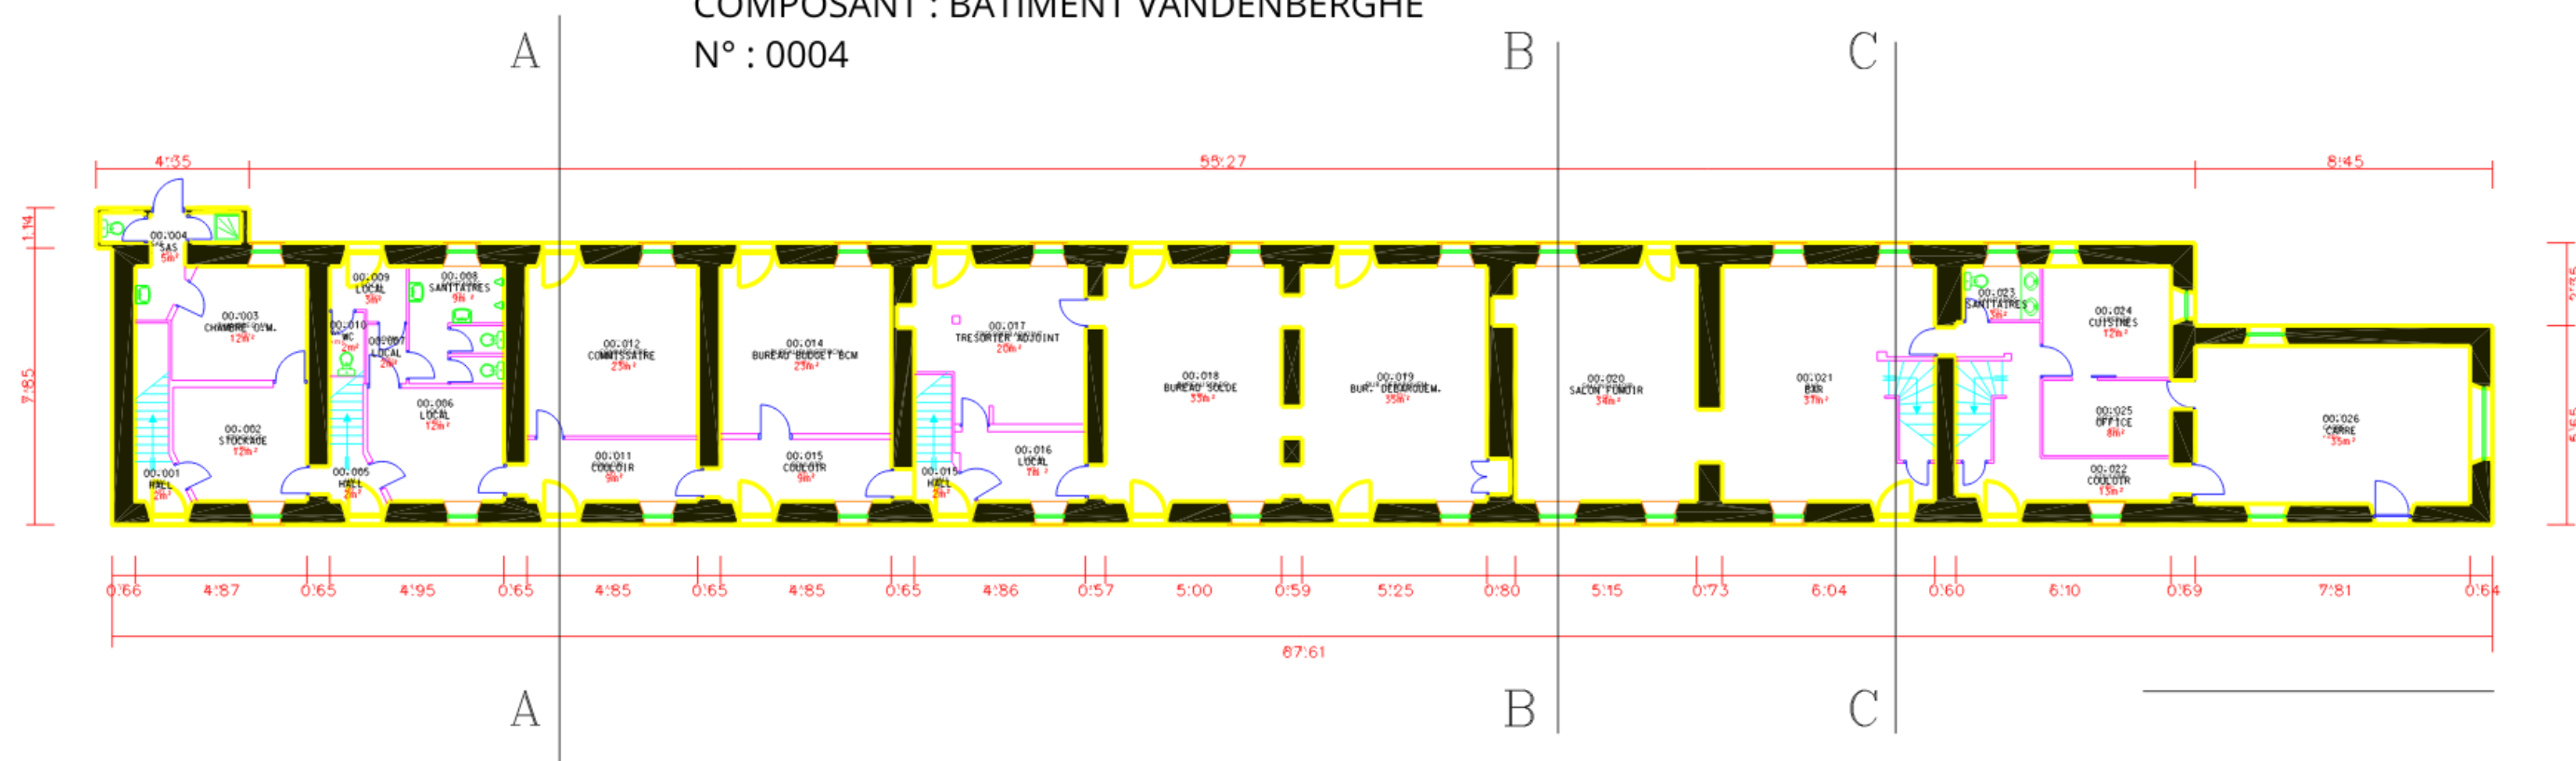

	Dessiné par : T.M. Dessinateur modifié	FINISTERE GUILERS ETABLISSEMENT DE LA VILLENEUVE PLAN DU REFERENTIEL NIVEAU REZ DE CHAUSSEE Echelle : 1/200	 Secrétariat Général pour l'Administration		 LIBERTÉ • ÉGALITÉ • FRATERNITÉ RÉPUBLIQUE FRANÇAISE MINISTÈRE DE LA DÉFENSE
	Directeur de l'ESID de Brest Vincent AUGUSTIN		Chorus Imm.: 157298 Chorus Comp.: 310467	Nom de la fiche : 290019528G_0004_N_00_ATL Date création : Date Création Date indice : Date Indice	Indice Ind