


Immeuble : CM DE LA VILLENEUVE
COMPOSANT : BATIMENT VANDENBERGHE
N° COMPOSANT : 0004

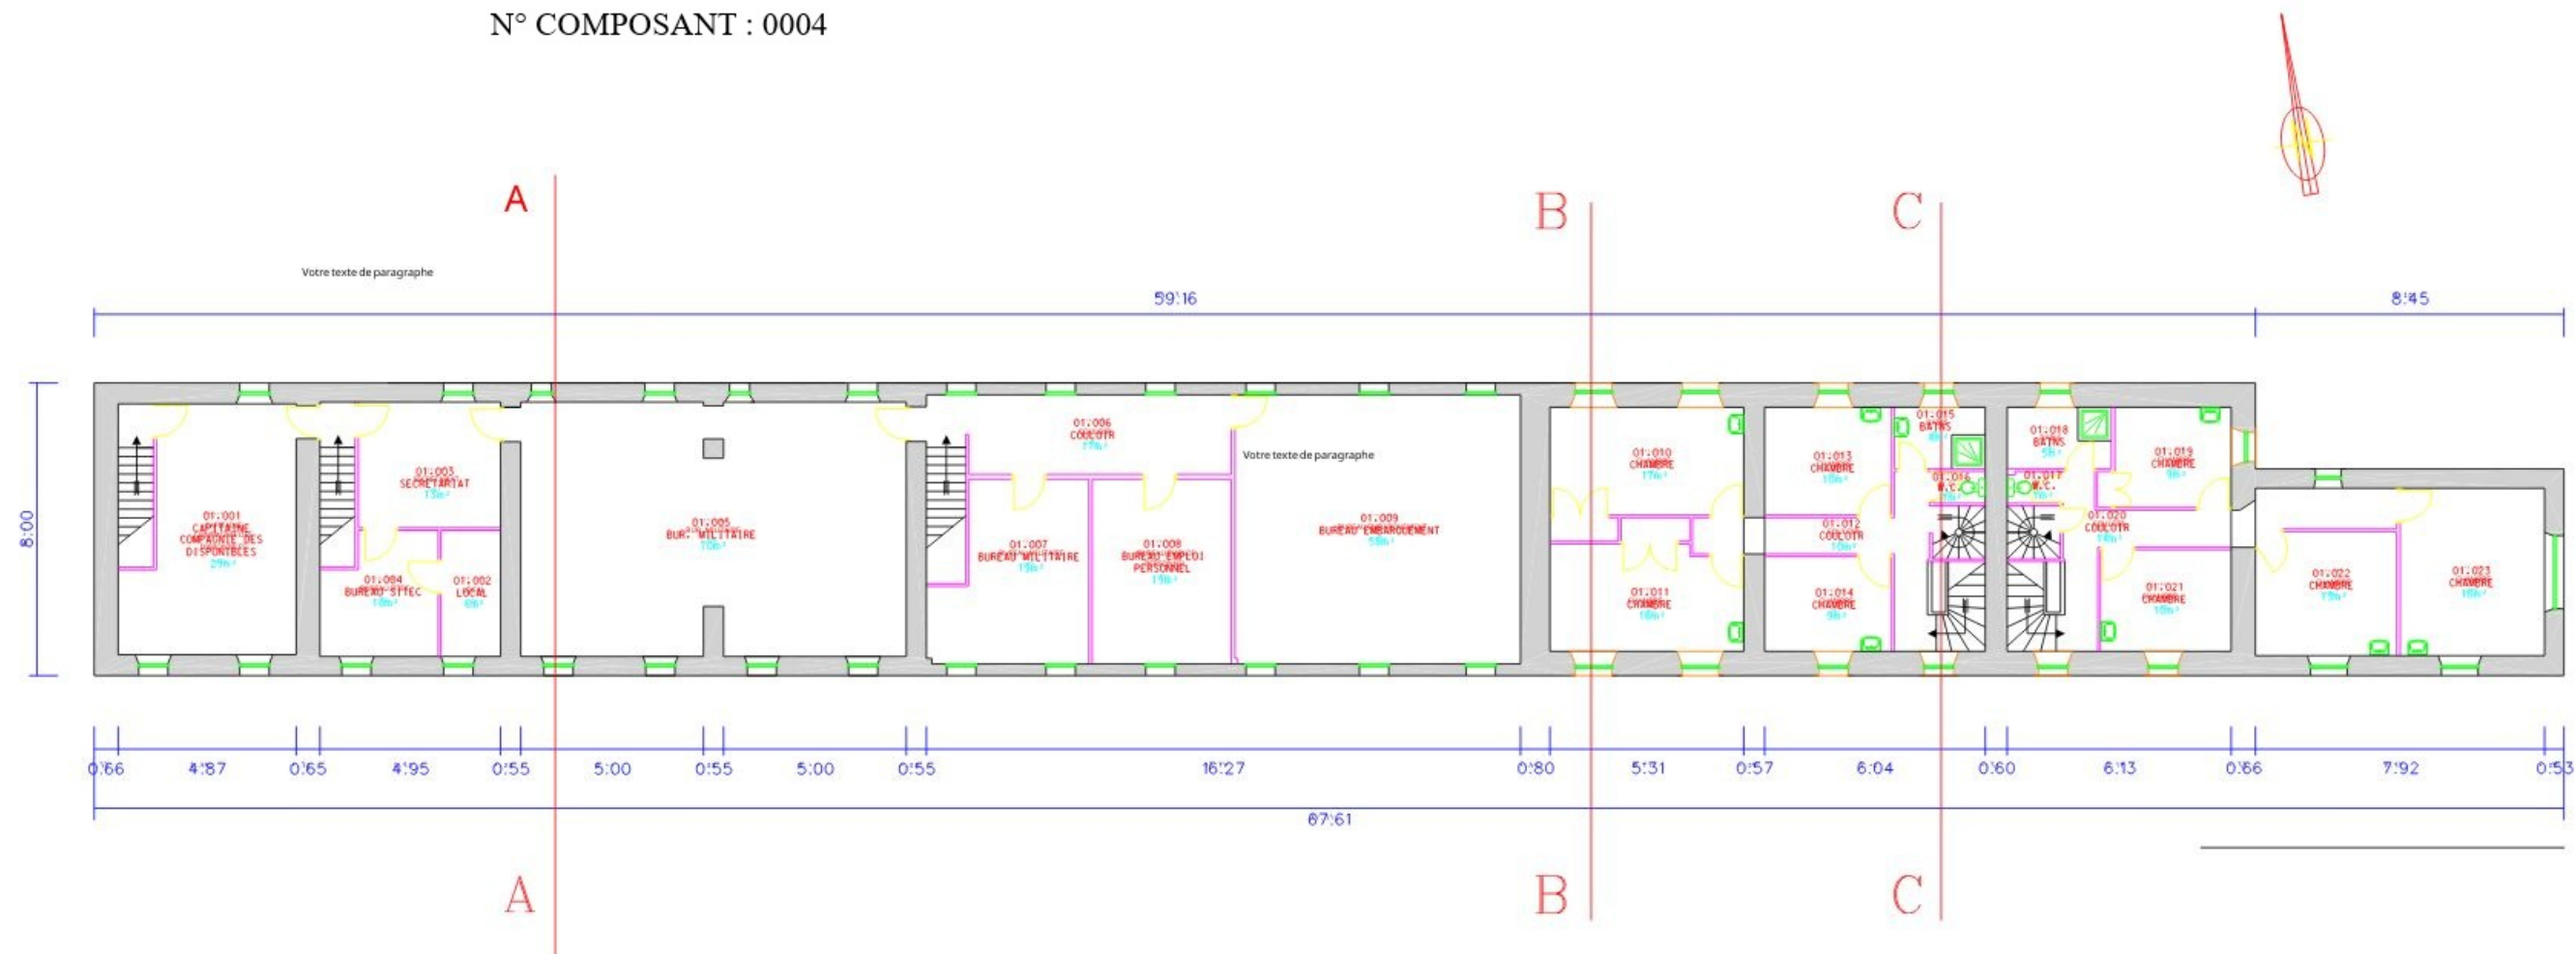

 ESID BREST	Dessiné par : F.M. Dessinateur modifié	FINISTERE GUILERS ETABLISSEMENT DE LA VILLENEUVE PLAN DU REFERENTIEL NIVEAU PREMIER ETAGE Echelle : 1/200	 Service Général d'Administration		 LIBERTÉ • ÉGALITÉ • FRATERNITÉ MINISTÈRE DE LA DÉFENSE
	Directeur de l'ESID de Brest Vincent AUGUSTIN		Chorus Imm.: 157298 Chorus Comp.: 310467	Nom de la fiche : 290019528G_0004_N_01_ATL	
			 Date création : Date Création : Date indice : Date Indice :	Indice Ind	