


Immeuble : CM DE LA VILLENEUVE
N° : 290.019.528.G
COMPOSANT : BATIMENT VANDENBERGHE
N° : 0004

PLAN SOUS-SOL

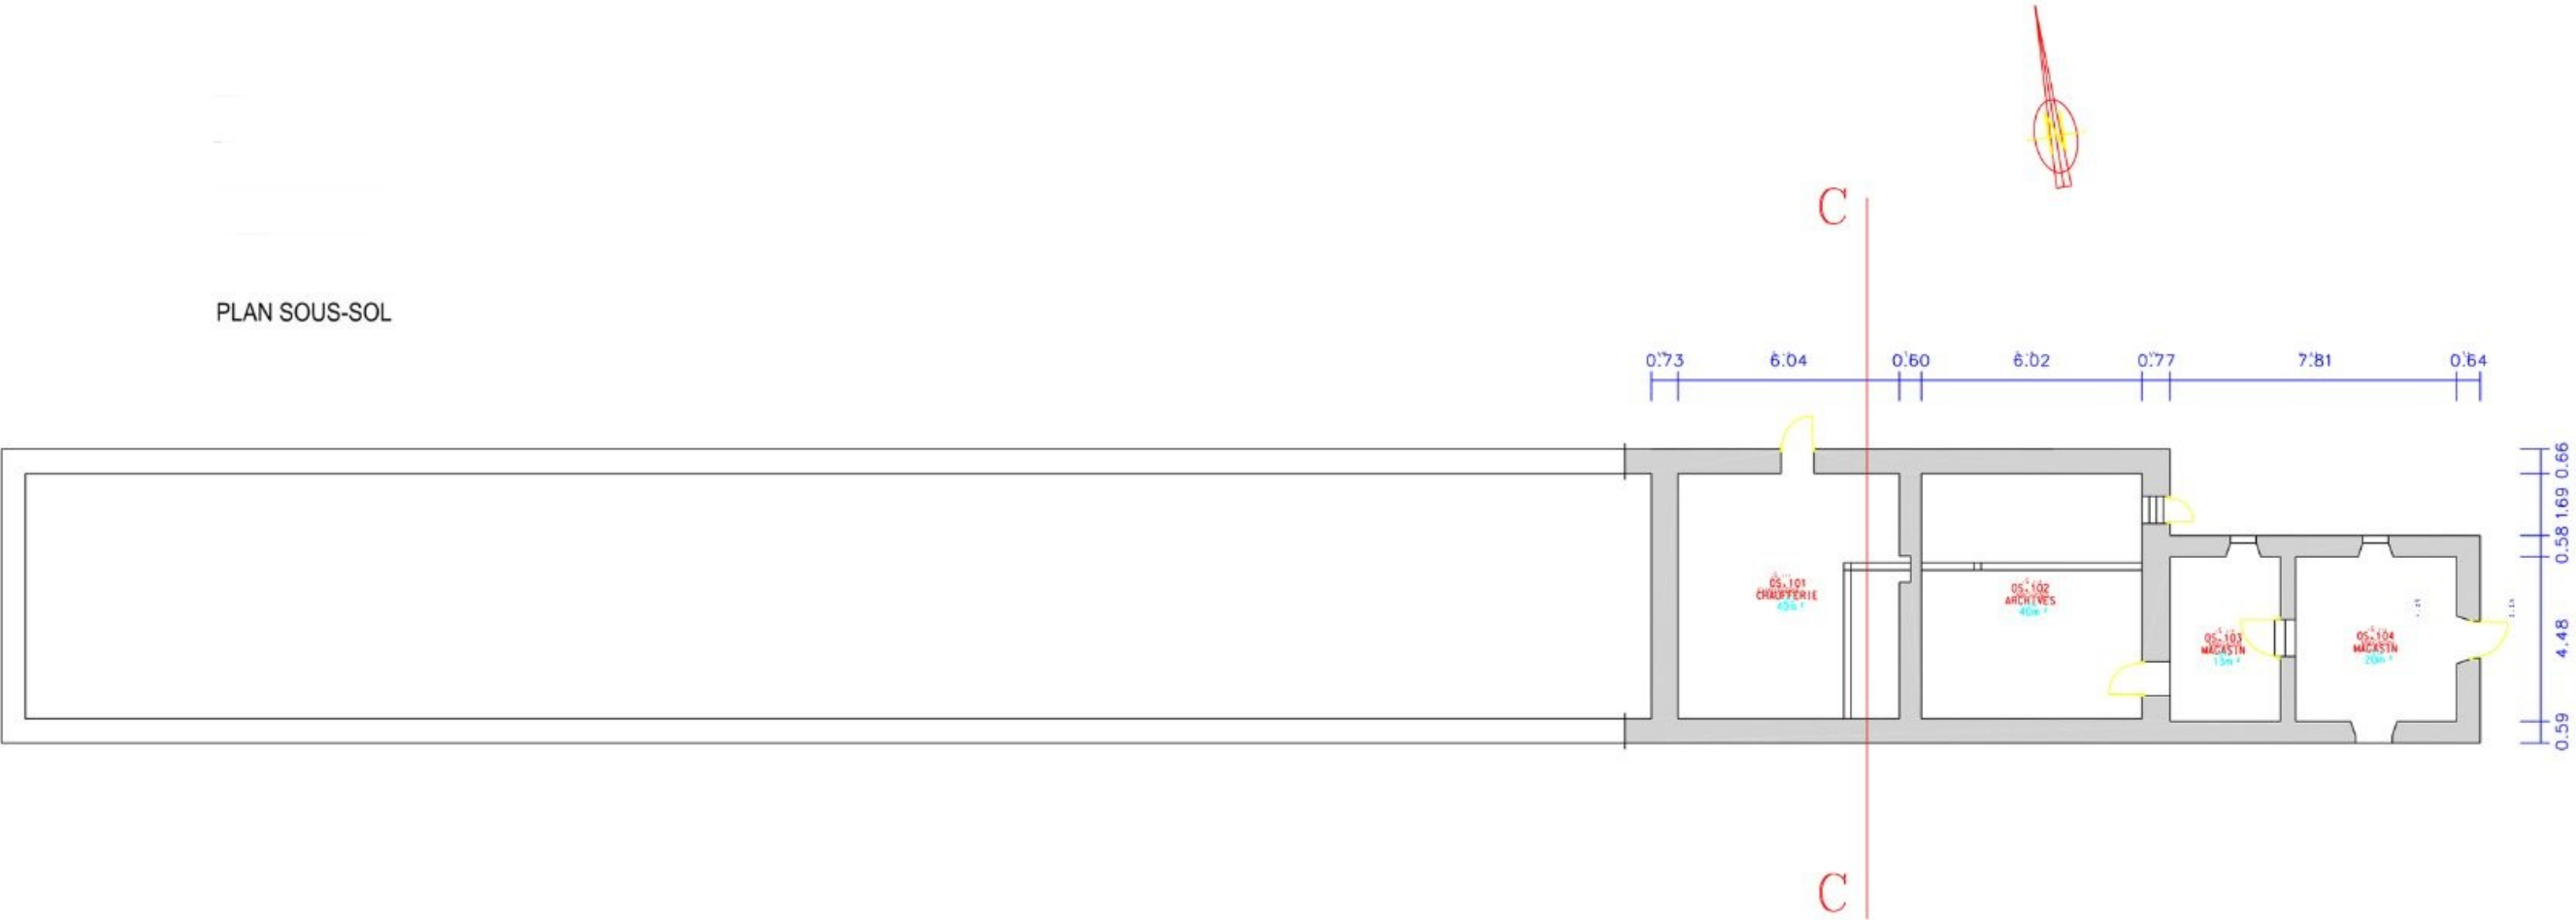

	Dessin par : T.M.	FINISTERE GUILERS	 Secrétariat général pour l'administration	 Liberté • Égalité • Fraternité RÉPUBLIQUE FRANÇAISE MINISTÈRE DE LA DÉFENSE
	Dessinateur modifié :		Chorus Imm. : 157298 Chorus Comp. : 310467	
	Directeur de l'ESID de Brest Vincent AUGUSTIN	PLAN DU REFERENTIEL	Nom de la fiche TECHNICAL - N - ATL	
		NIVEAU SOUS-SOL Echelle : 1/200	Date création : Date création Date indice : Date indice	