

Immeuble : C.M. DE LA VILLENEUVE


N° Immeuble : 290.019.528.G

COMPOSANT : BATIMENT VANDENBERGHE

N° Composant : 0004

Immeuble : CM DE LA VILLENEUVE  
N° : 290.019.528.G  
COMPOSANT : BATIMENT VANDENBERGHE  
N° : 0004

COUPE BB

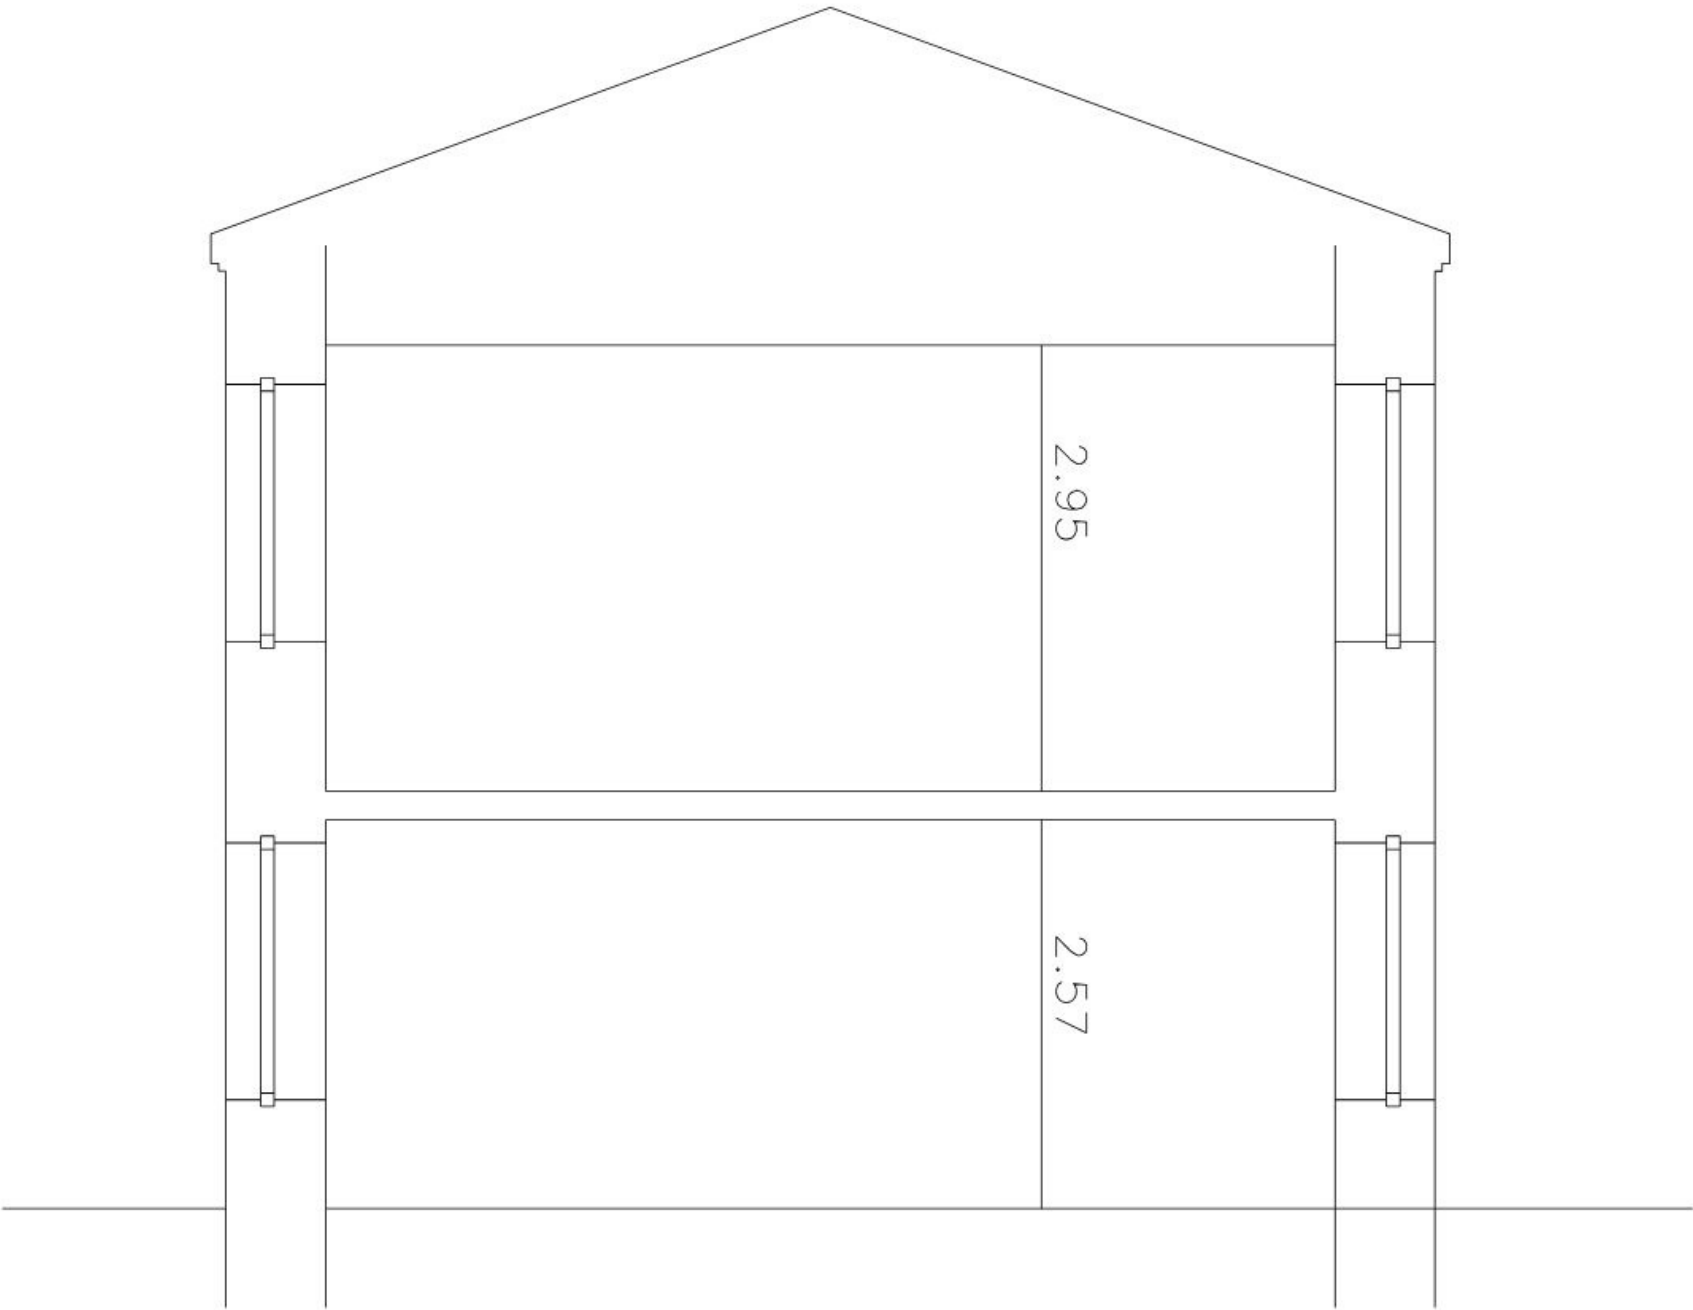

 ESID BREST	Dessiné par : T.M. Dessinateur modifié	FINISTERE GUILERS  ETABLISSEMENT DE LA VILLENEUVE		 Secrétariat général pour l'administration		 LIBERTÉ • ÉGALITÉ • FRATERNITÉ RÉPUBLIQUE FRANÇAISE  MINISTÈRE DE LA DÉFENSE
	Directeur de l'ESID de Brest  Vincent AUGUSTIN	PLAN DU REFERENTIEL		Chorus Imm.: 157298 Chorus Comp.: 310467	Nom de la fiche : 290019528G_0004_C_BB_ATL	
		COUPE B-B			Date création : Date Création	Indice
		Echelle : 1/50			Date indice : Date Indice	Ind