

COUPE CC


Immeuble : C.M. DE LA VILLENEUVE

N° Immeuble : 290.019.528.G

COMPOSANT : BATIMENT VANDENBERGHE

N° Composant : 0004

Immeuble : CM DE LA VILLENEUVE
N° : 290.019.528.G
COMPOSANT : BATIMENT VANDENBERGHE
N° : 0004

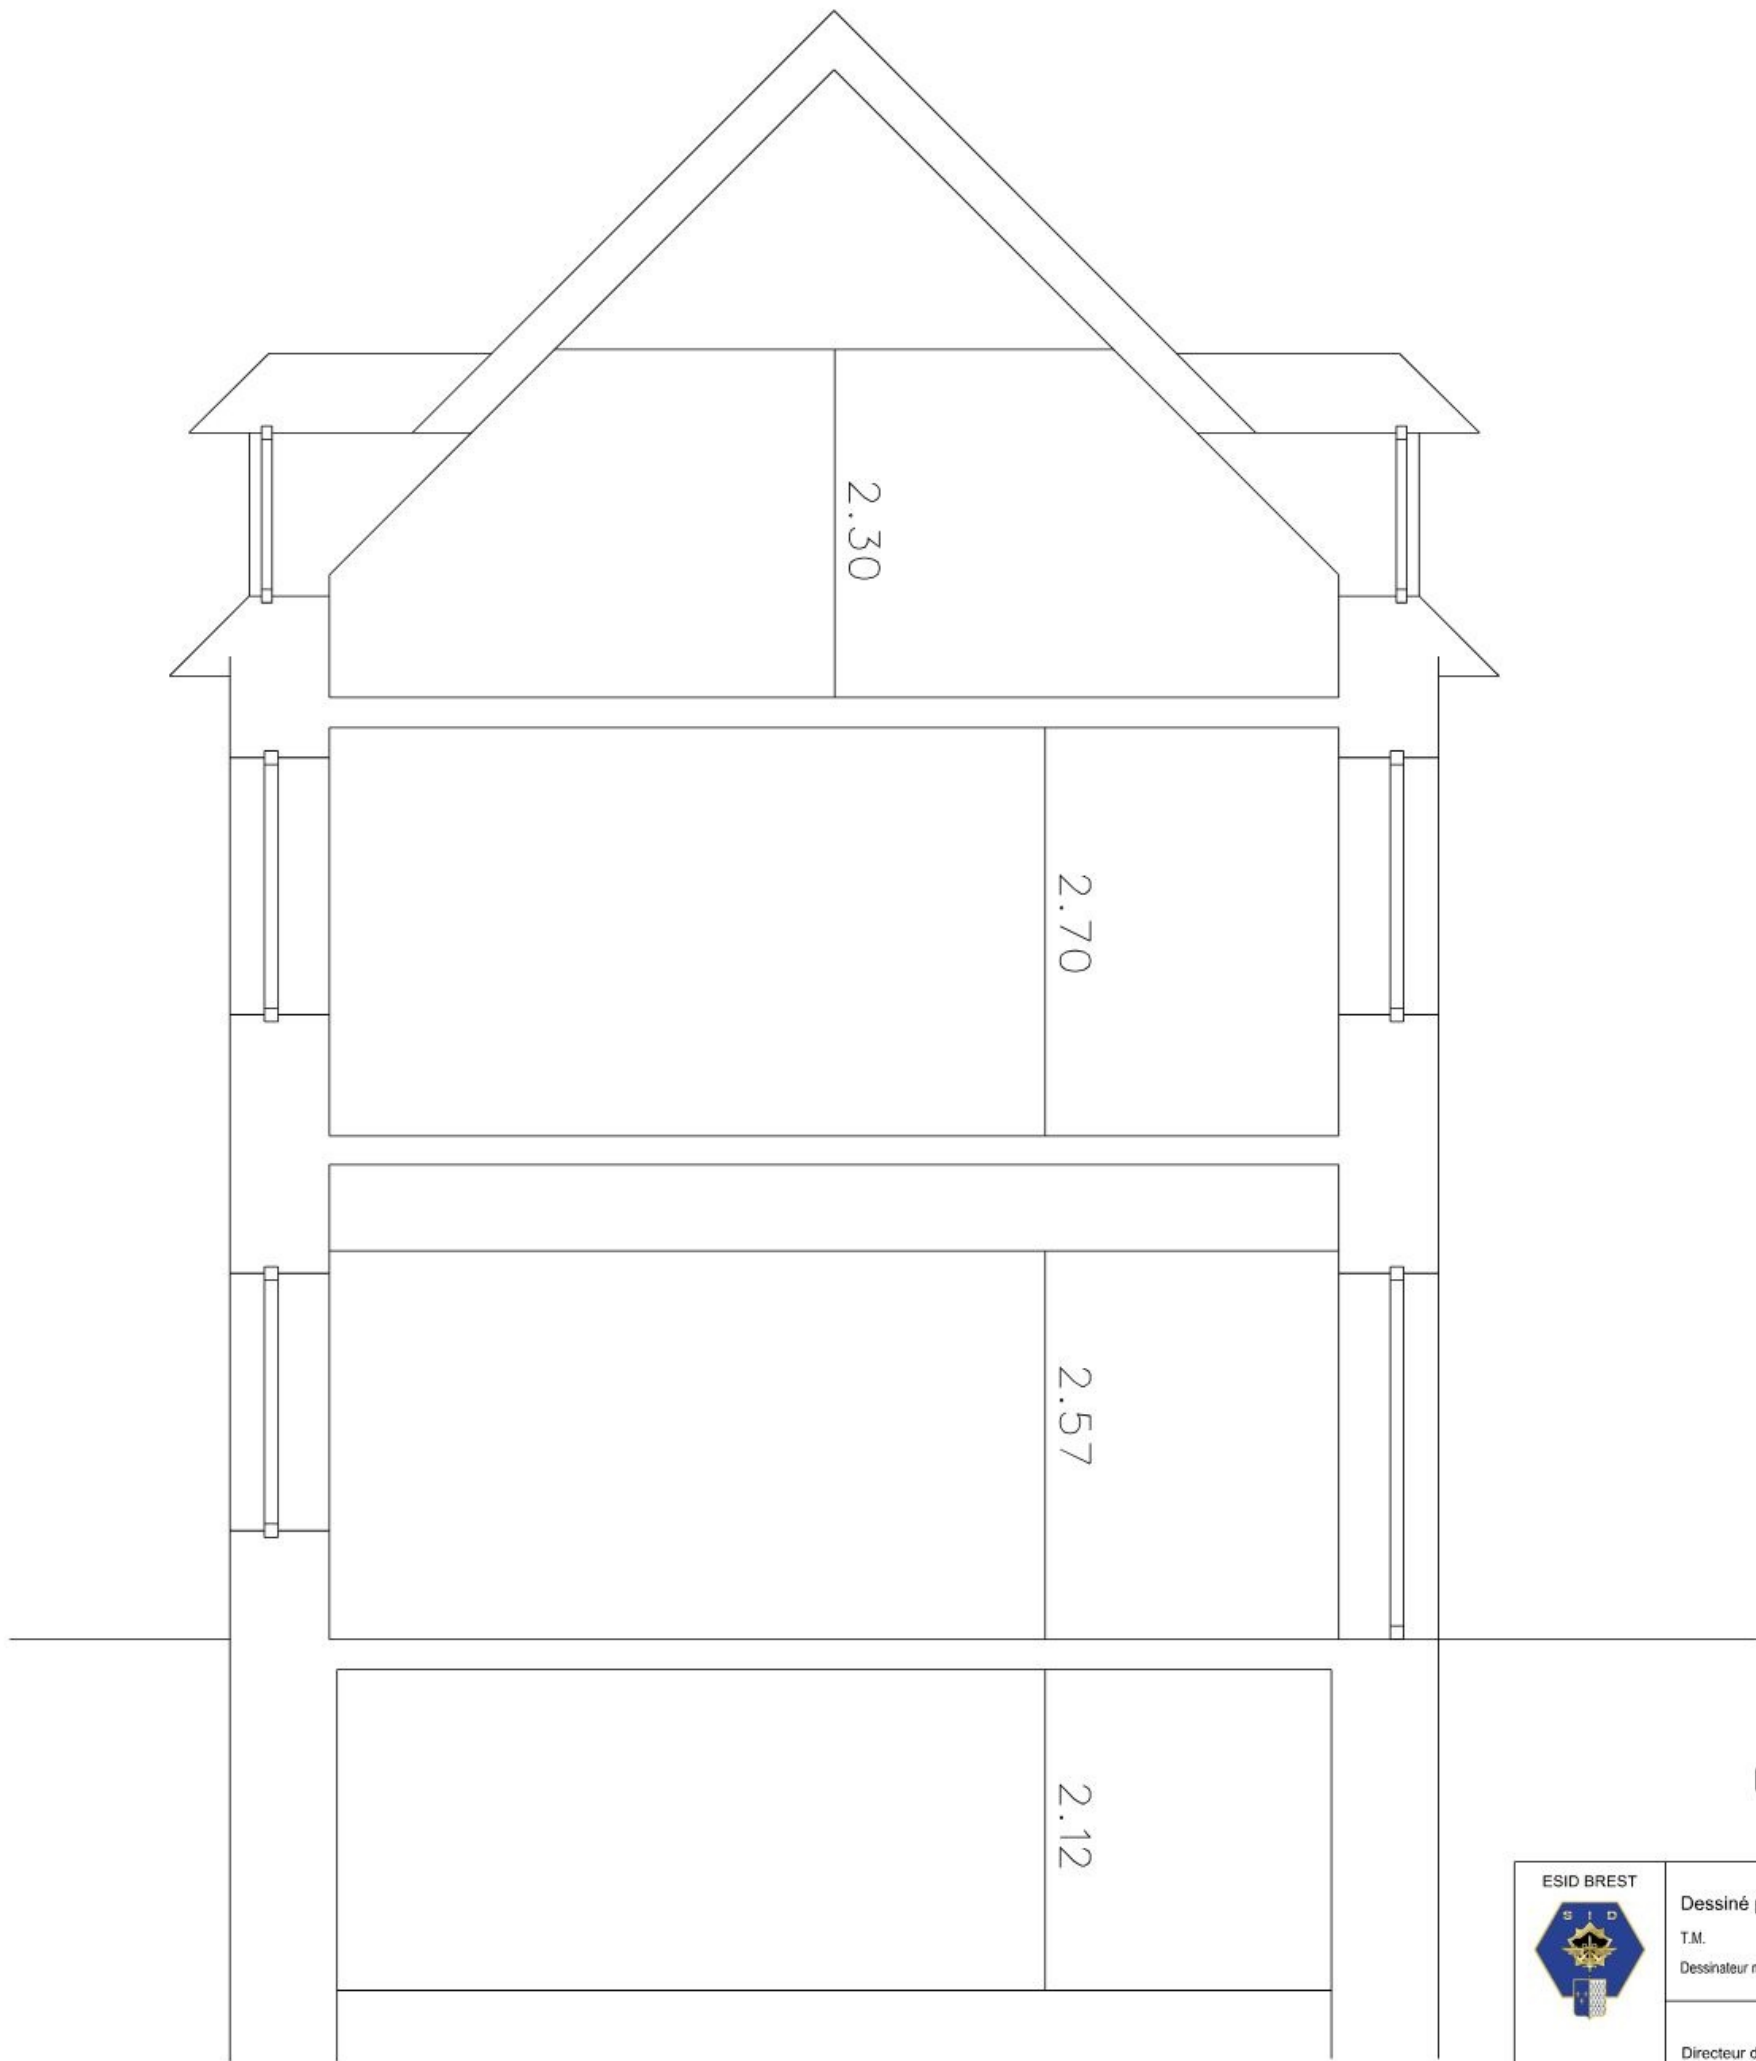

COUPE

 ESID BREST	Dessiné par : T.M. Dessinateur modifié	FINISTERE GUILERS ETABLISSEMENT DE LA VILLENEUVE	 Secrétariat général pour l'administration		 Liberté • Égalité • Fraternité RÉPUBLIQUE FRANÇAISE MINISTÈRE DE LA DÉFENSE
	Directeur de l'ESID de Brest Vincent AUGUSTIN	PLAN DU REFERENTIEL	Chorus Imm.: 157298 Chorus Comp.: 310467	Nom de la fiche : 290019528G_0004_C_CC_ATL	
		COUPE C-C Echelle : 1/50		Date création : Date Création Date indice : Date Indices	