Service Hydrographique et Océanographique de la Marine
Site de Brest
13 rue du Chatellier - 29228 BREST CEDEX 2

PRO DCE

403

PLAN DU REZ-DE-CHAUSSEE 1/50
DETAILS MOBILIER :
Espace technique personnel RDC bas 1/50
Espace convivialité et Laverie RDC Haut 1/50

23 janvier 2025

MAITRE D'OUVRAGE	**SHOM** 13 rue du Chatellier 29228 BREST CEDEX 2	
ARCHITECTE MANDATAIRE MAITRISE D'OEUVRE	**AUPE BRETAGNE** - Dominique BONNOT Architecte 8 rue Combat des Trente 22950 SAINT BRIEUC	tel. 02 96 68 21 22 architecte@dominique-bonnot.com
BET FLUIDES	**ENERGYS** 13a rue du Parc Sisson 35700 RENNES	tel. 02 22 51 24 39 David.Nuttelle@e-nergys.com
BET STRUCTURES	**BETEM ATLANTIQUE** 6 rue Jean Perrin 35 700 RENNES	tel. 02 99 27 04 70 d.colmerauer@betem.fr
ECONOMISTE BET ABANTE	**ARMOR ECONOMIE** 21 rue Jean Marie Le Bris 29000 BREST	tel. 02 98 44 30 28 benoit.marcadet@armor-economie.com
BET VRD	**OKARE** 2 rue Condorcet Zone du Moulin 56530 QUEVEN	tel. 02 97 78 04 53 sebastien.rambaud@okare2.fr
BET ACOUSTIQUE	**ACOUSTIBEL** 23 rue de Tuggi 35131 CHANGNE	tel. 02 99 84 30 28 lena@acoustibel.fr
BUREAU CONTROLE	**DEKRA INDUSTRIAL** ZA Les Ia Delmet Fouesnant 29950 BREST	tel. 02 98 42 10 01 marc.perrot@dekra.com
SPS	**VERITAS CONSTRUCTION** 28 rue de l'Eau Blanche 29200 BREST	tel. 02 98 47 84 43 loic.revest@coriance-veritas.com
SSI	**KERSIBORS** 33 rue Nicholas Haseguel 27300 BERNAY	tel. 06 85 69 80 57 laurent.pyee@kersiors-ssi.com

= PLANCHER A CREER

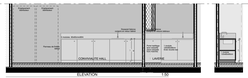

ELEVATION 1:50

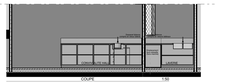

COUPE 1:50

ESPACE CONVIVIALITE et LAVERIE - RDC HAUT - DETAIL MOBILIER 1/50

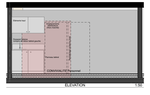

ELEVATION 1:50

ESPACE CONVIVIALITE PERSONNEL - RDC BAS - DETAIL MOBILIER 1/50

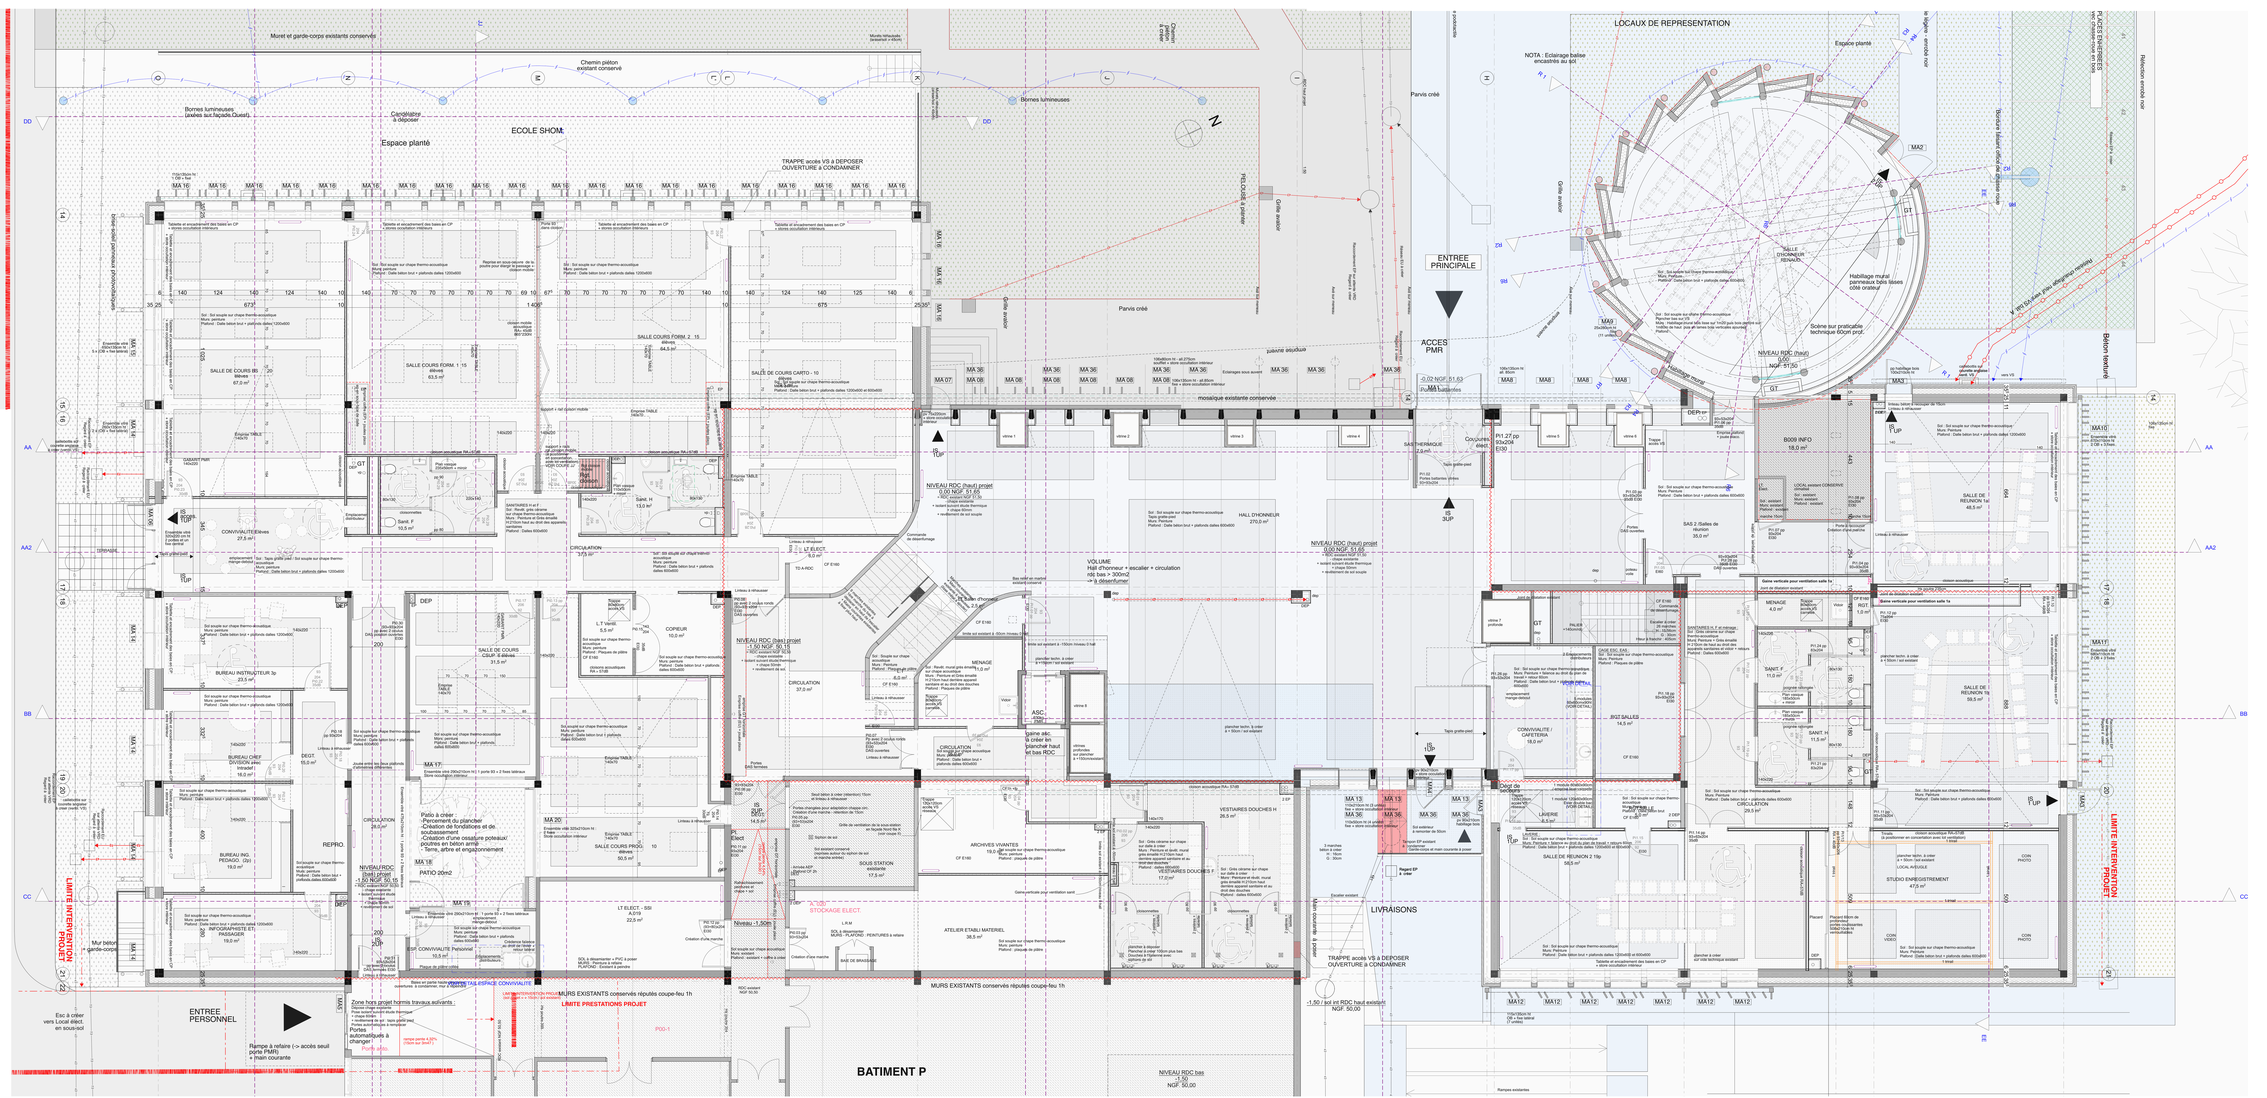
Muret et garde-corps existants conservés
Chemin piéton existant conservé
Bornes lumineuses (axées sur façade Ouest)
Cheminement à déposer
ECOLE SHOM
Espace planté
TRAPPE accès VS à DEPOSER OUVERTURE à CONDAMNER
Bornes lumineuses
Parvis créé
PELOUSE à planter
Grille de cour
ENTREE PRINCIPALE
ACCES PMR
LOCAUX DE REPRESENTATION
NOTA : Eclairage balise encastrés au sol
Espace planté
SALLE D'HONNEUR RENARD
Habillage mural panneaux bois lisses côté oratrui
Scène sur praticable technique 60cm prof
NIVEAU RDC (haut) 0,00 NGF 51,63
Rampe d'accès
Voir 53,4 en plus (descente rampe)
Béton texturé
Parvis créé
Pelouse aboutoir
Ecrans acoustiques
Ecrans acoustiques
Ecrans acoustiques