



LEGENDE	
	POMPE DOUBLE
	POMPE SIMPLE
	COMPTEUR D'ENERGIE
	VANNE MOTORISEE
	VANNE DE REGLAGE
	VANNE D'ISOLEMENT
	MITIGEUR THERMOSTATIQUE
	FILTRE A TAMIS
	GROUPE DE SECURITE
	CLAPET ANTI-RETOUR
	THERMOMETRE
	DISCONNECTEUR
	REGULATEUR DETENDEUR DE PRESSION
	POT A BOUES
	VASE D'EXPANSION
	VASE D'INJECTION

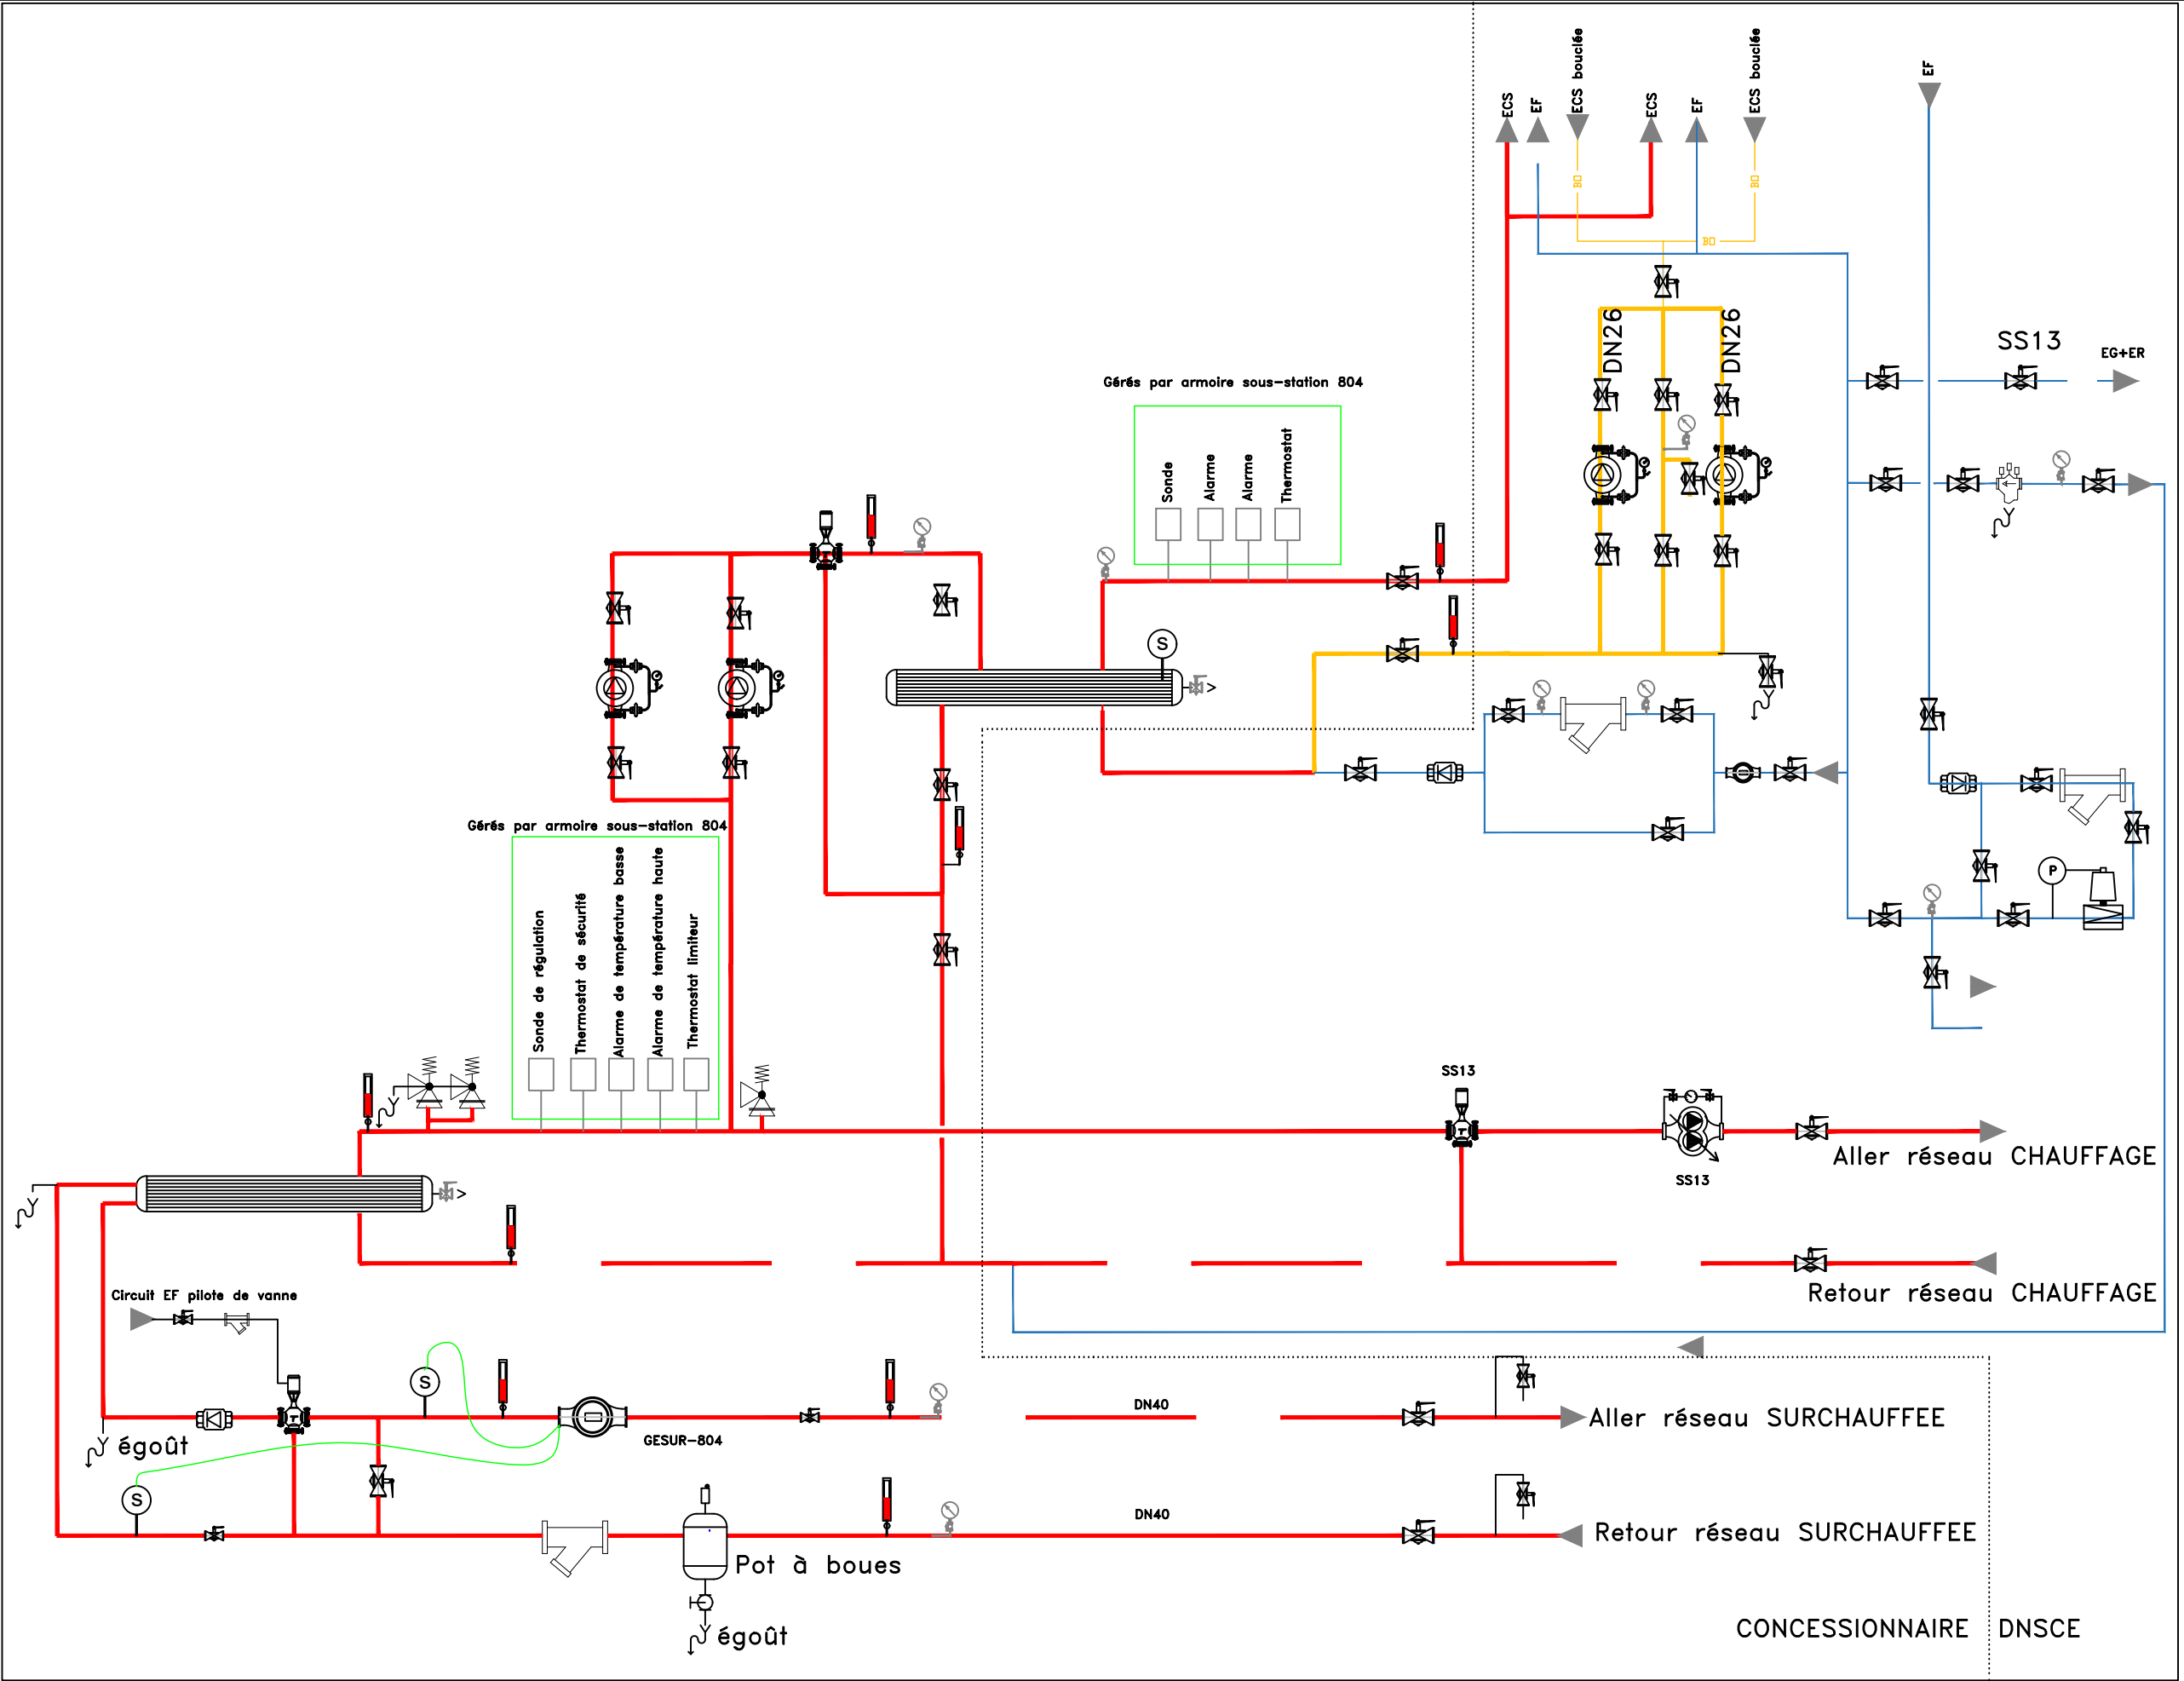

REFERENCE DOSSIER :	N°Pièce :	Bureau d'Etudes :	MAITRE D'OUVRAGE :
913 078-LV	PP01		
DATE	Echelle:	DENOMINATION DU PLAN :	Phase:
20/11/2024	-	Schéma de principe ECS EDL T. Optionnelle	PRO
		SITUATION DU PROJET :	

LEGENDE	
	POMPE DOUBLE
	POMPE SIMPLE
	COMPTEUR D'ENERGIE
	VANNE MOTORISEE
	VANNE DE REGLAGE
	VANNE D'ISOLEMENT
	MITIGEUR THERMOSTATIQUE
	FILTRE A TAMIS
	GROUPE DE SECURITE
	CLAPET ANTI-RETOUR
	THERMOMETRE
	DISCONNECTEUR
	REGULATEUR DETENDEUR DE PRESSION
	POT A BOUES
	VASE D'EXPANSION
	VASE D'INJECTION

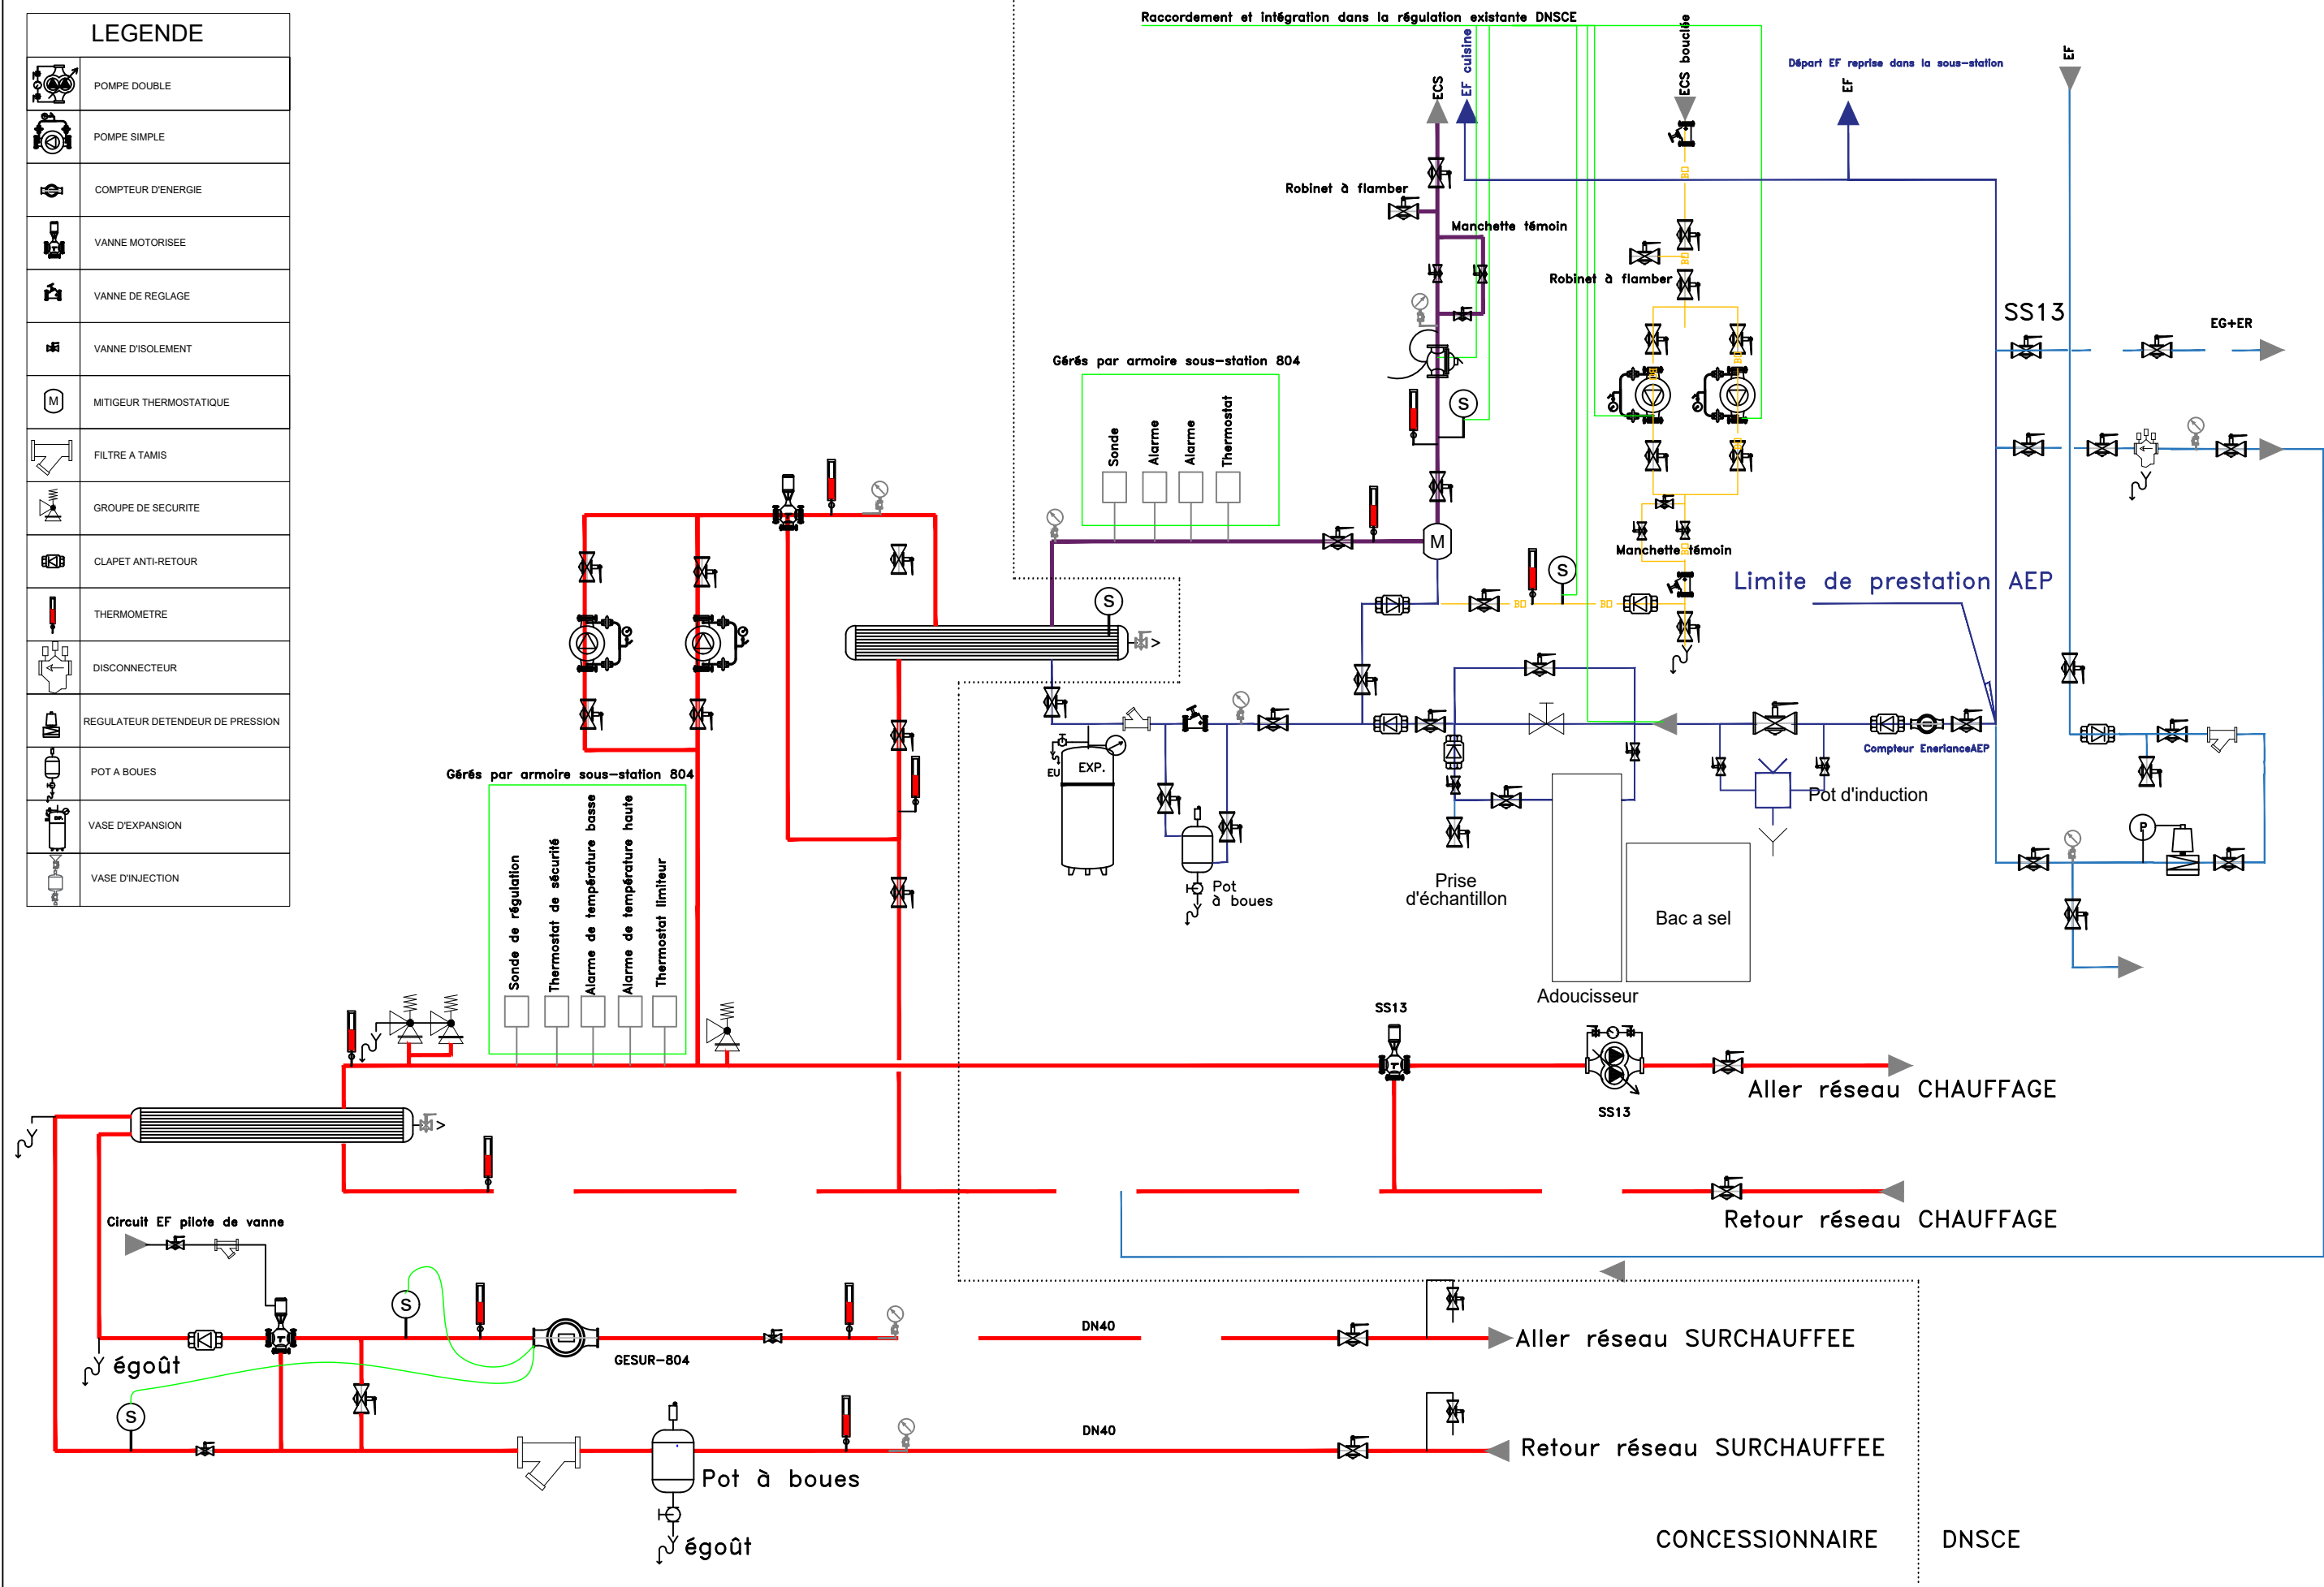

REFERENCE DOSSIER :	N°Pièce :	Bureau d'Etudes :	MAITRE D'OUVRAGE :
913 078-LV	PP02		
DATE	Echelle:	DENOMINATION DU PLAN :	Phase:
13/03/2025	-	Schéma de principe ECS Tranche OPTIONNELLE	PRO
SITUATION DU PROJET :			