




PLAN DEMOLITION R+3
1 : 200

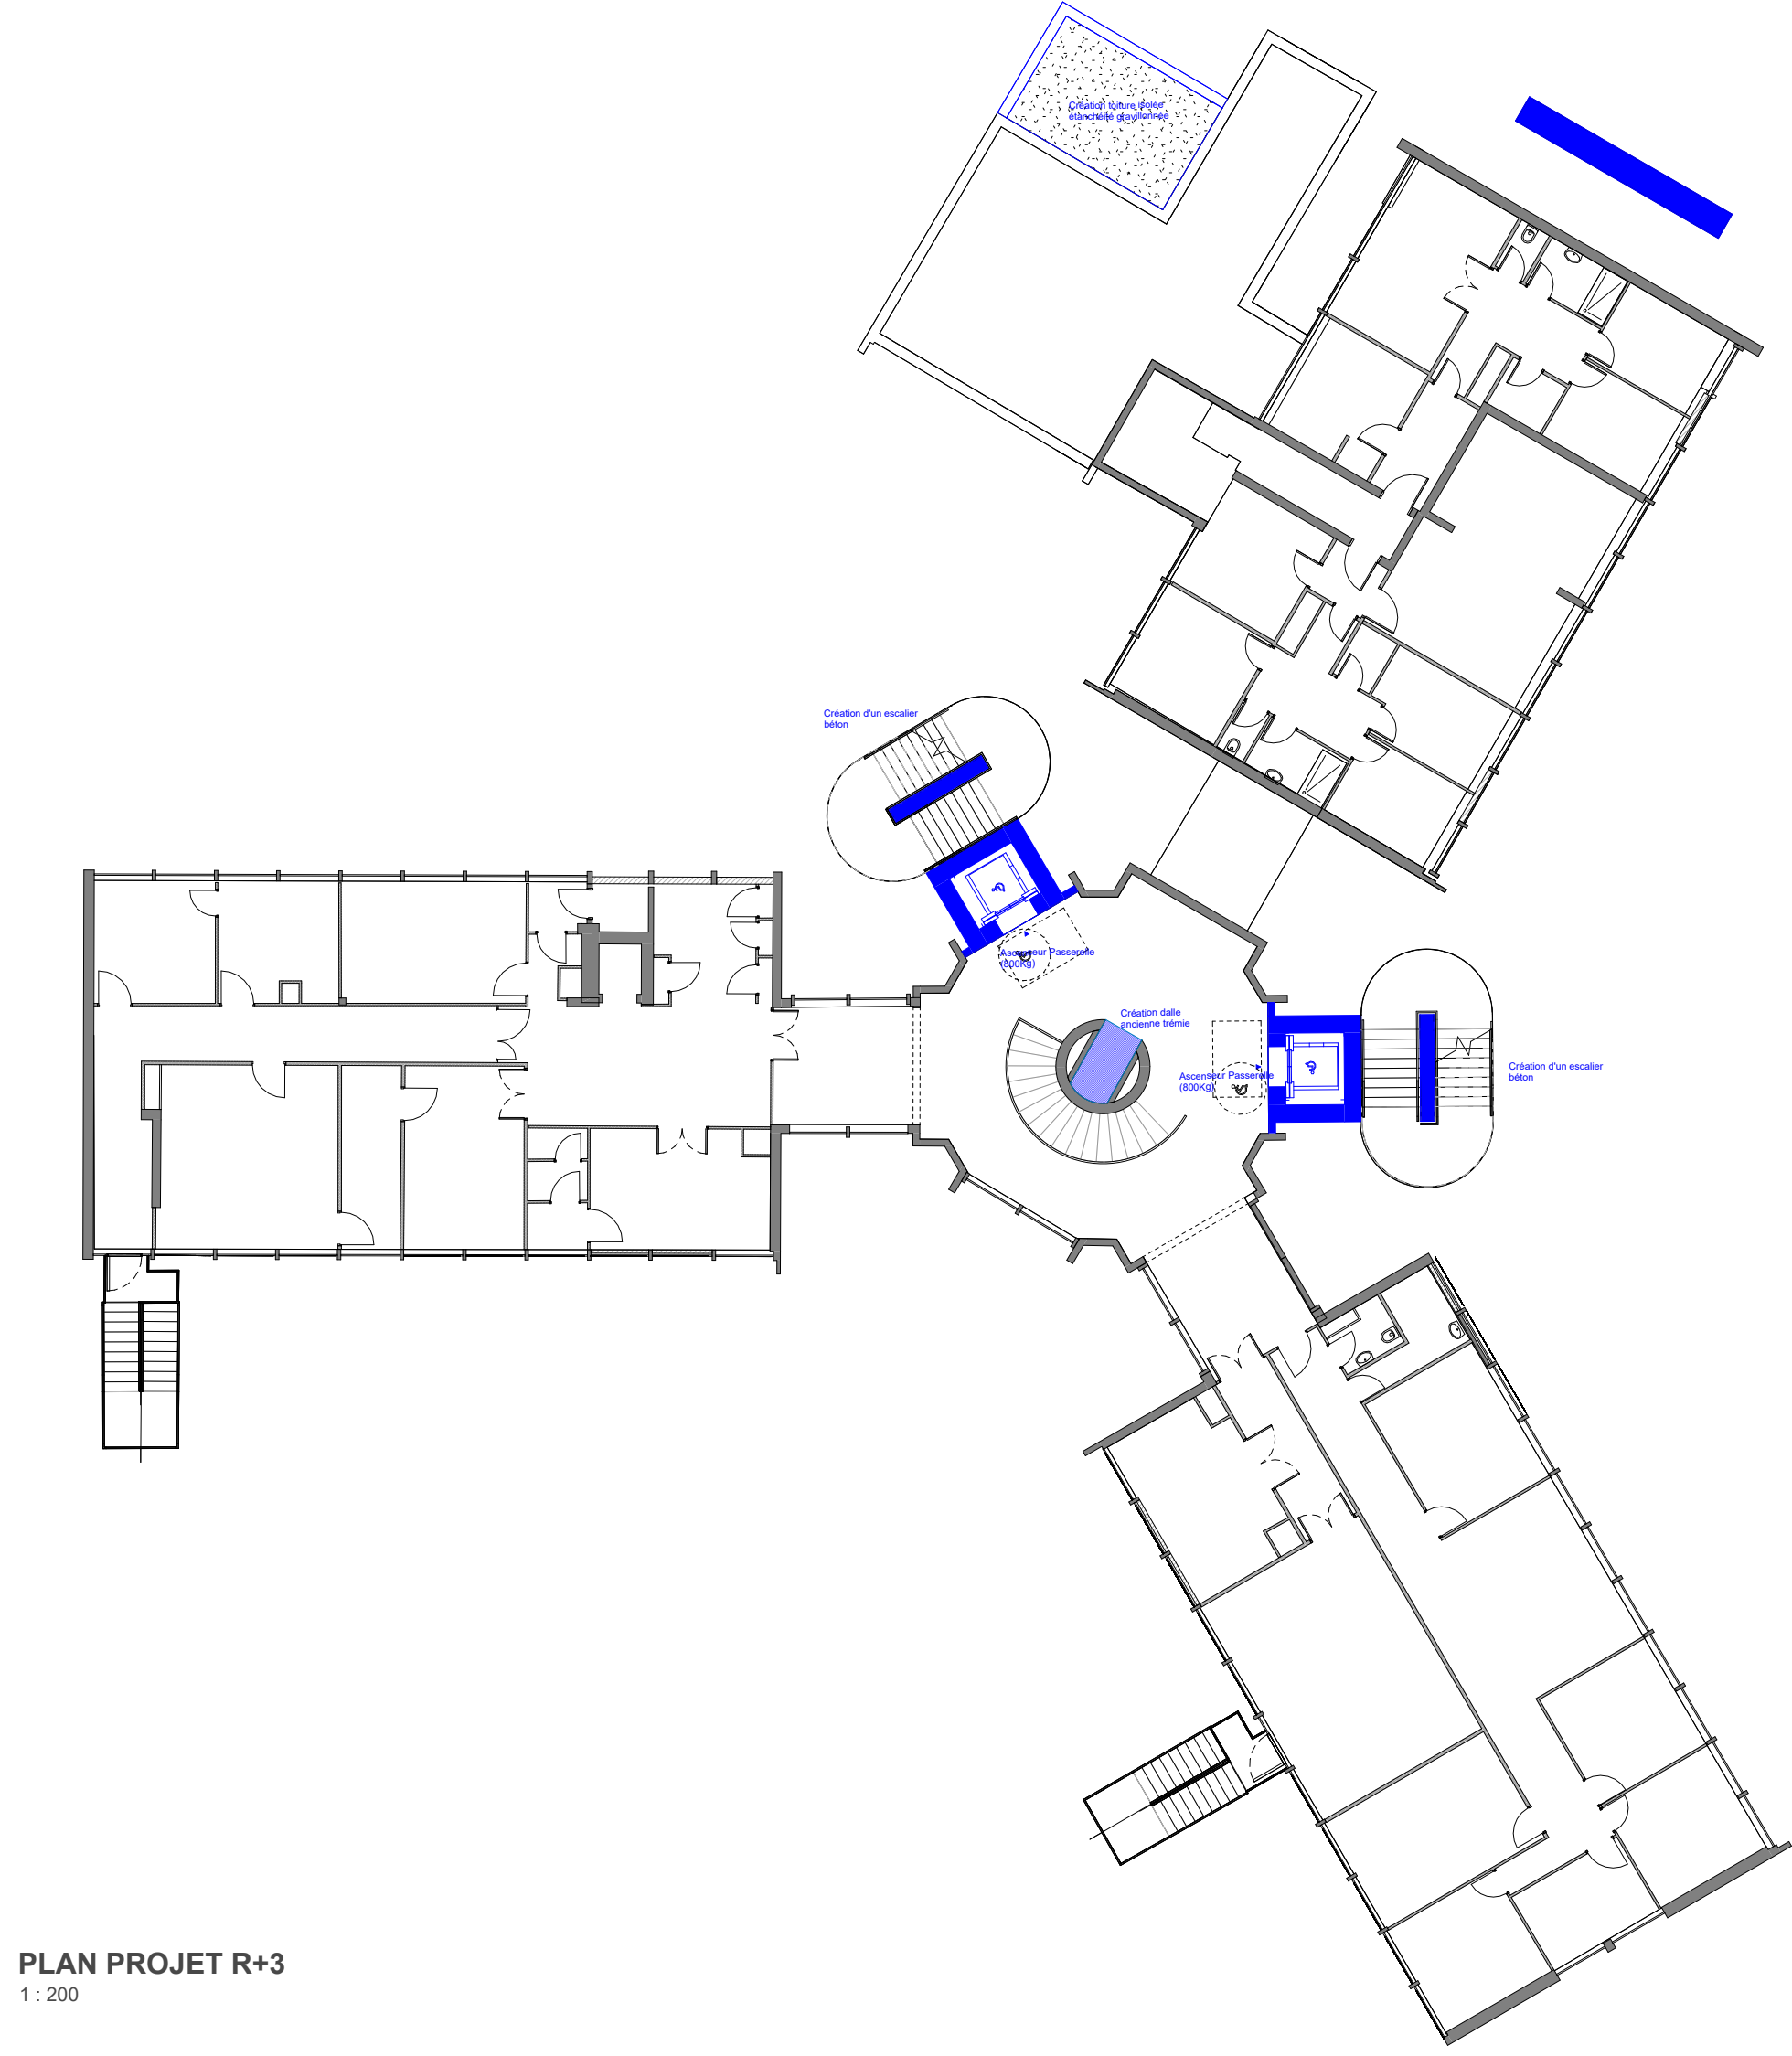


PLAN PROJET R+3
1 : 200

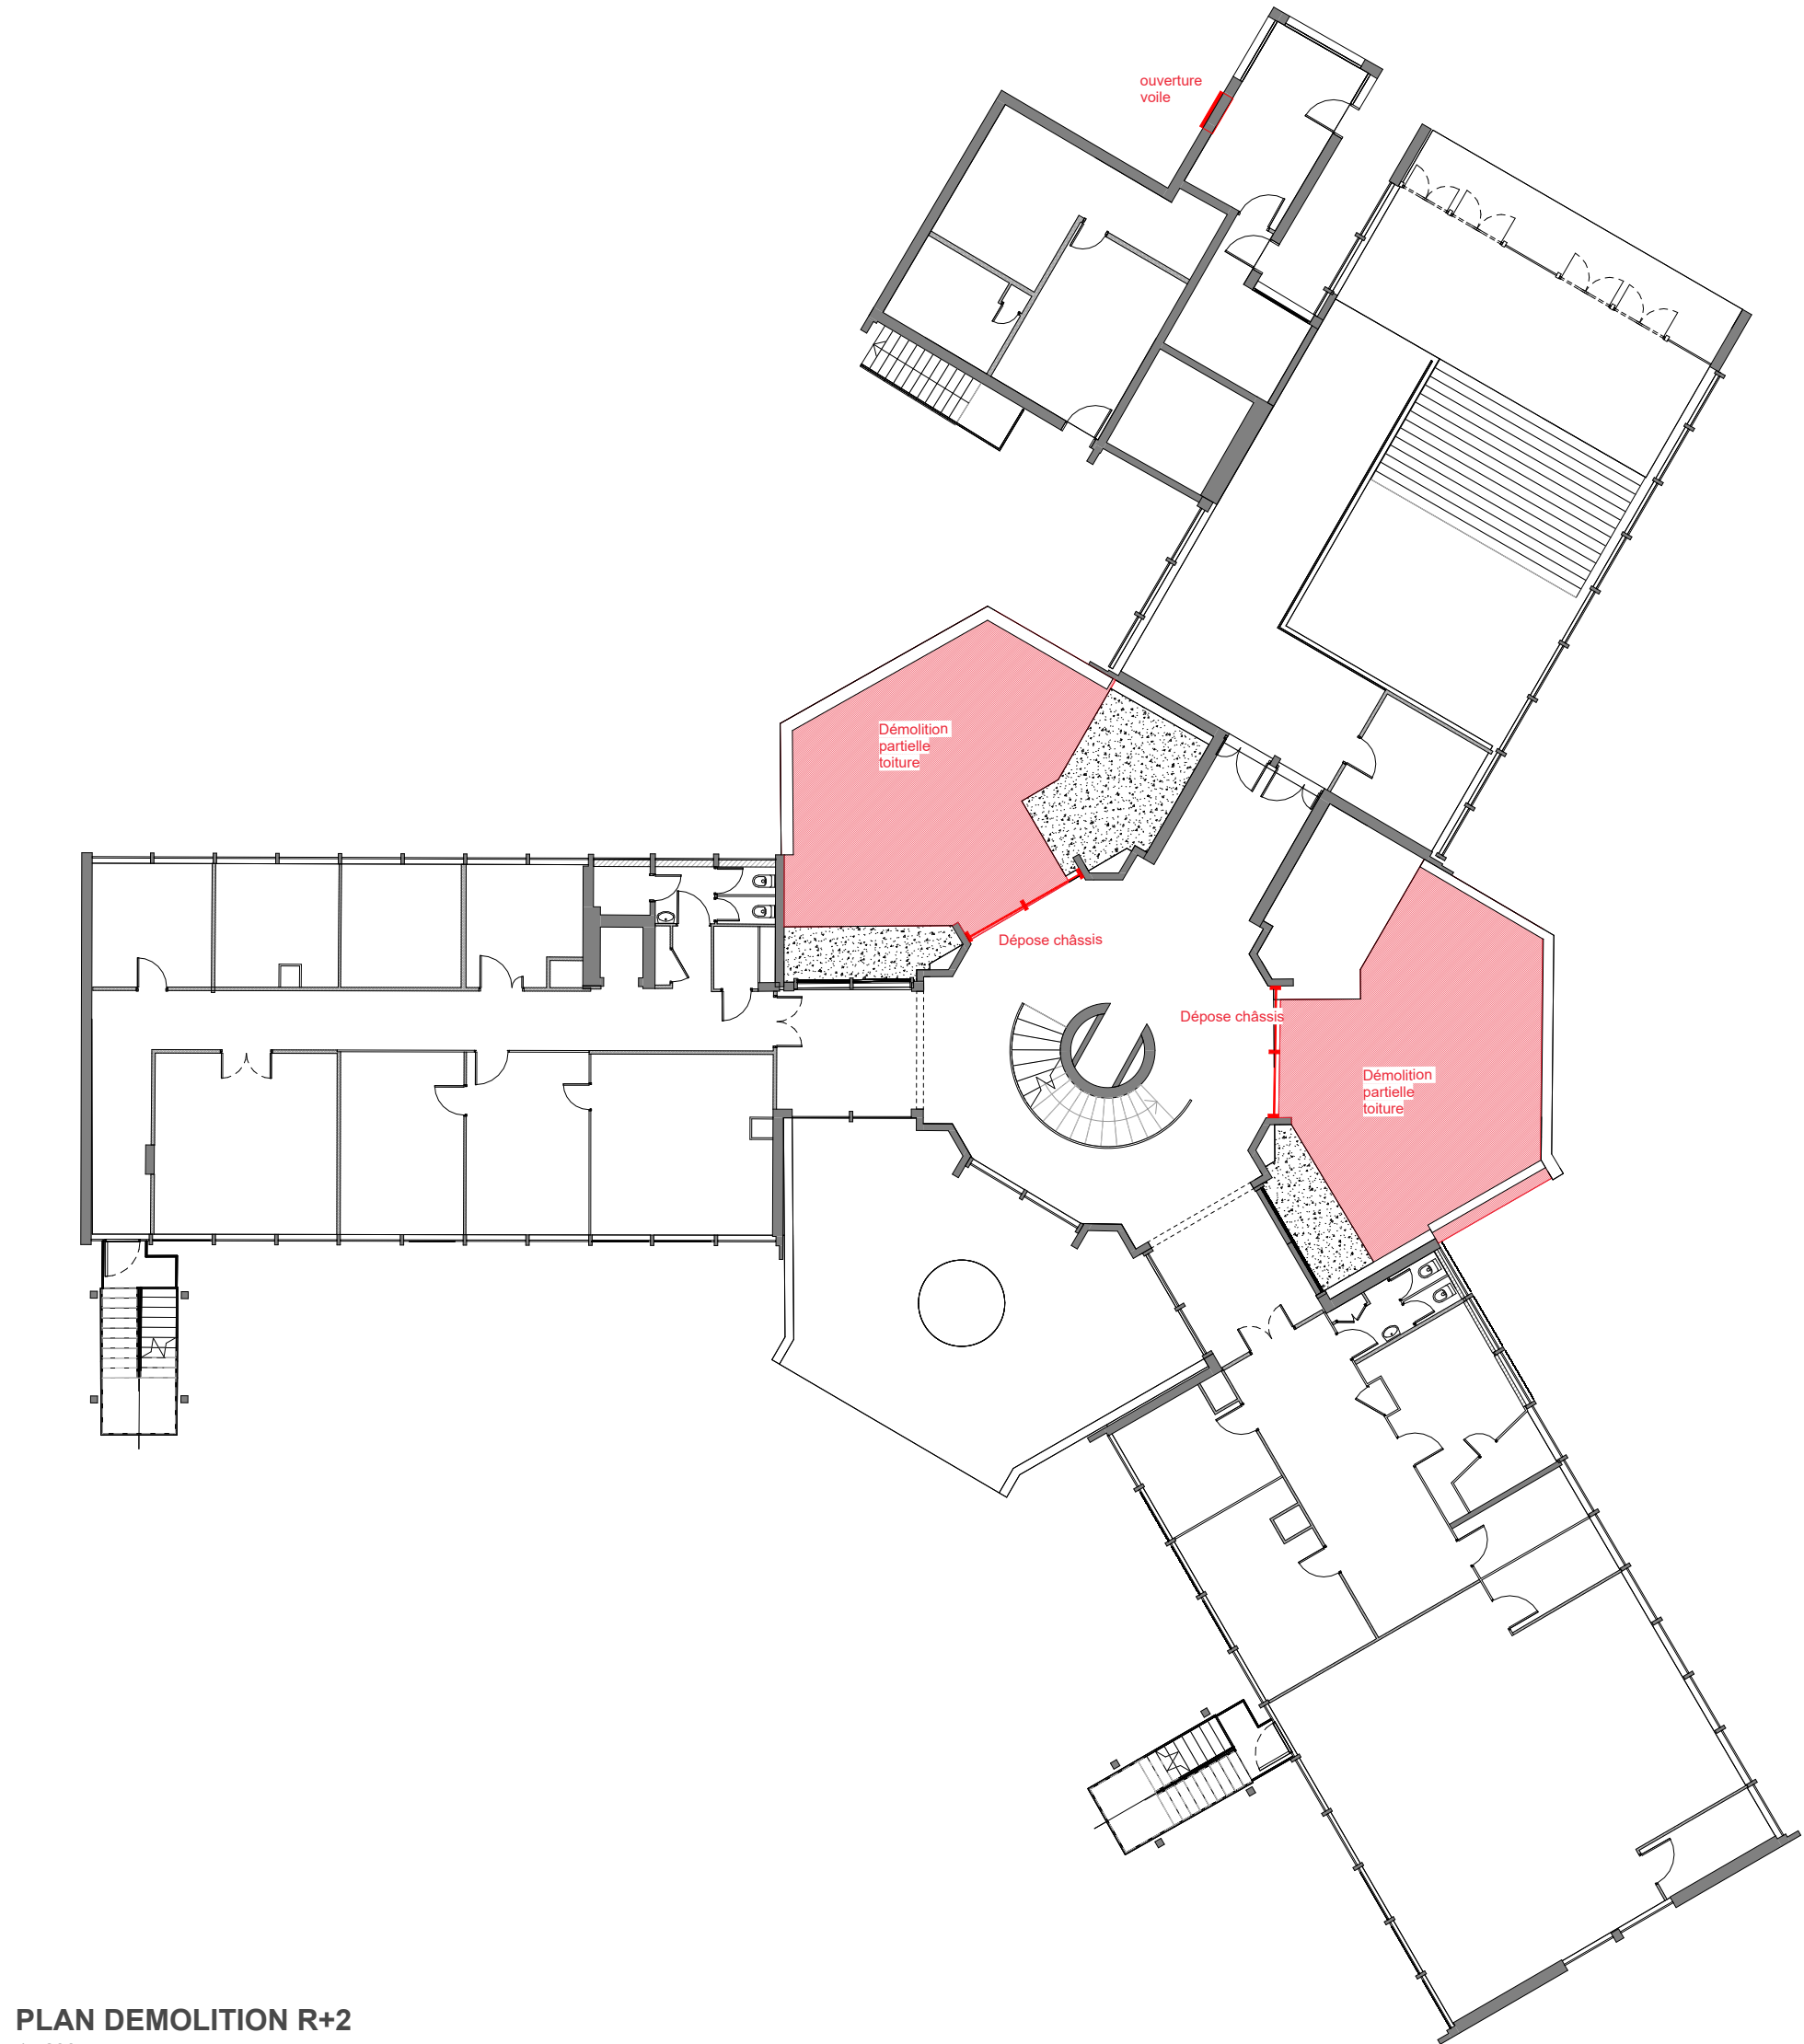


PLAN DEMOLITION R+2
1 : 200

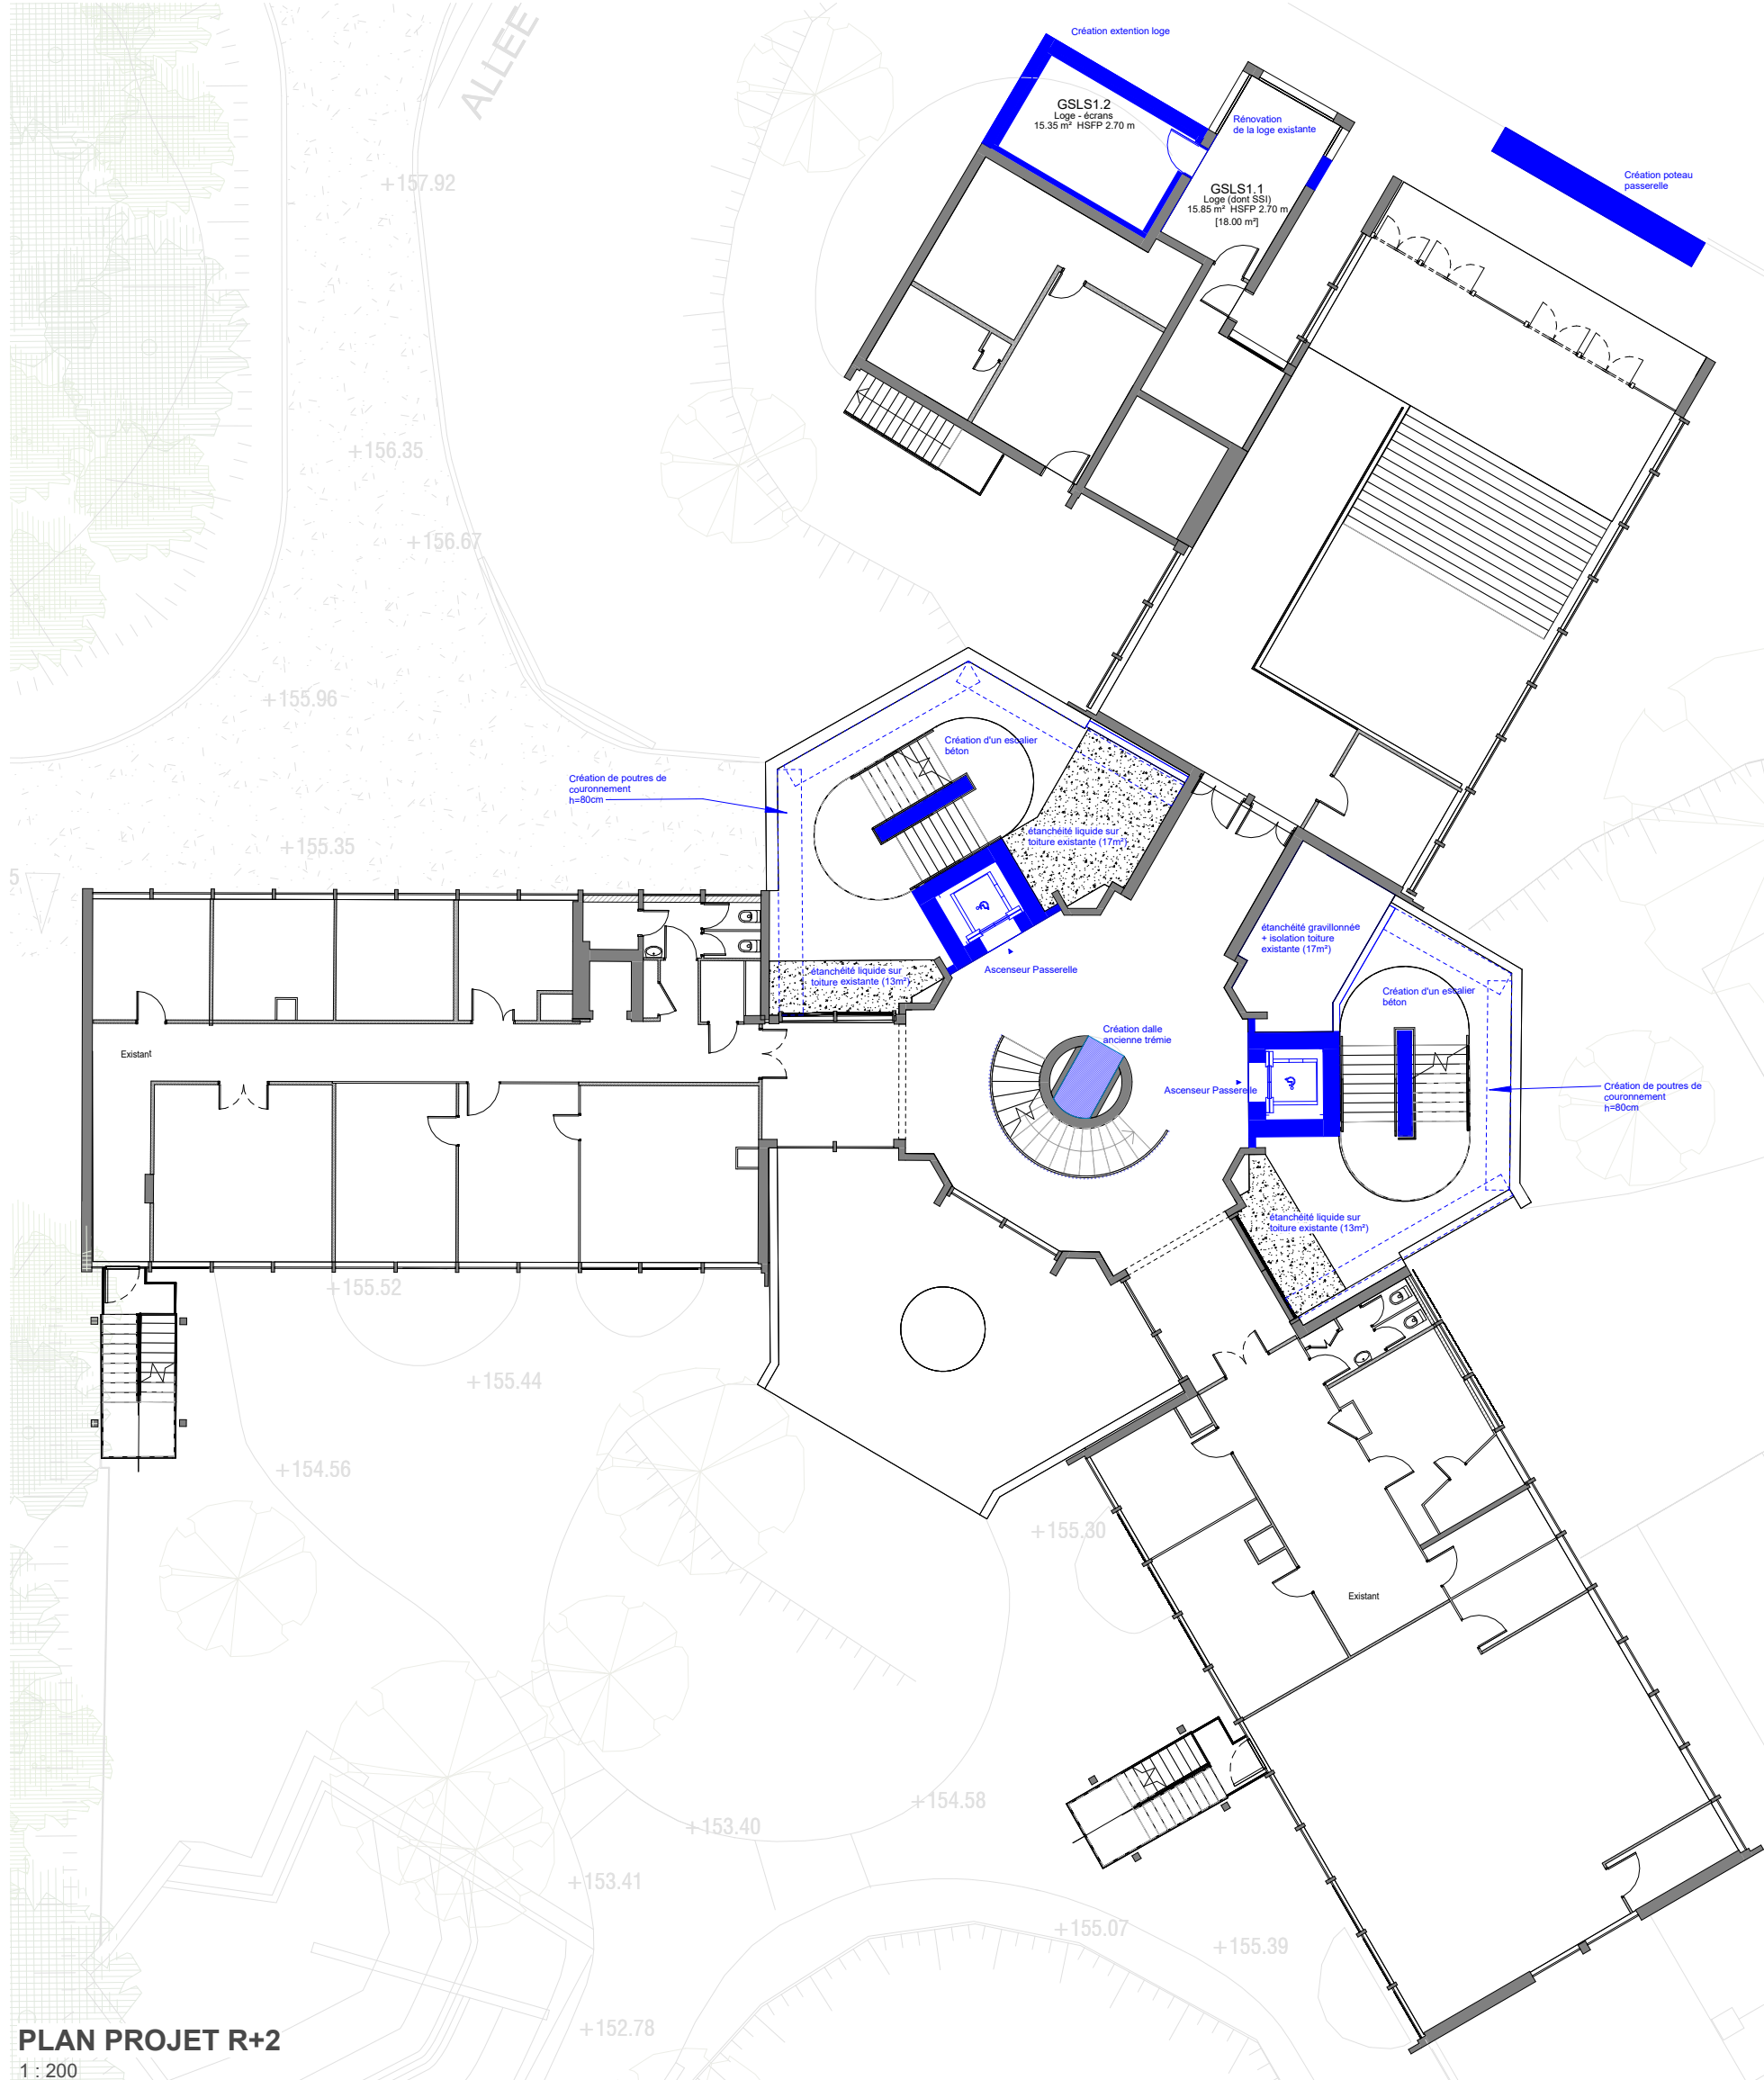


PLAN PROJET R+2
1 : 200

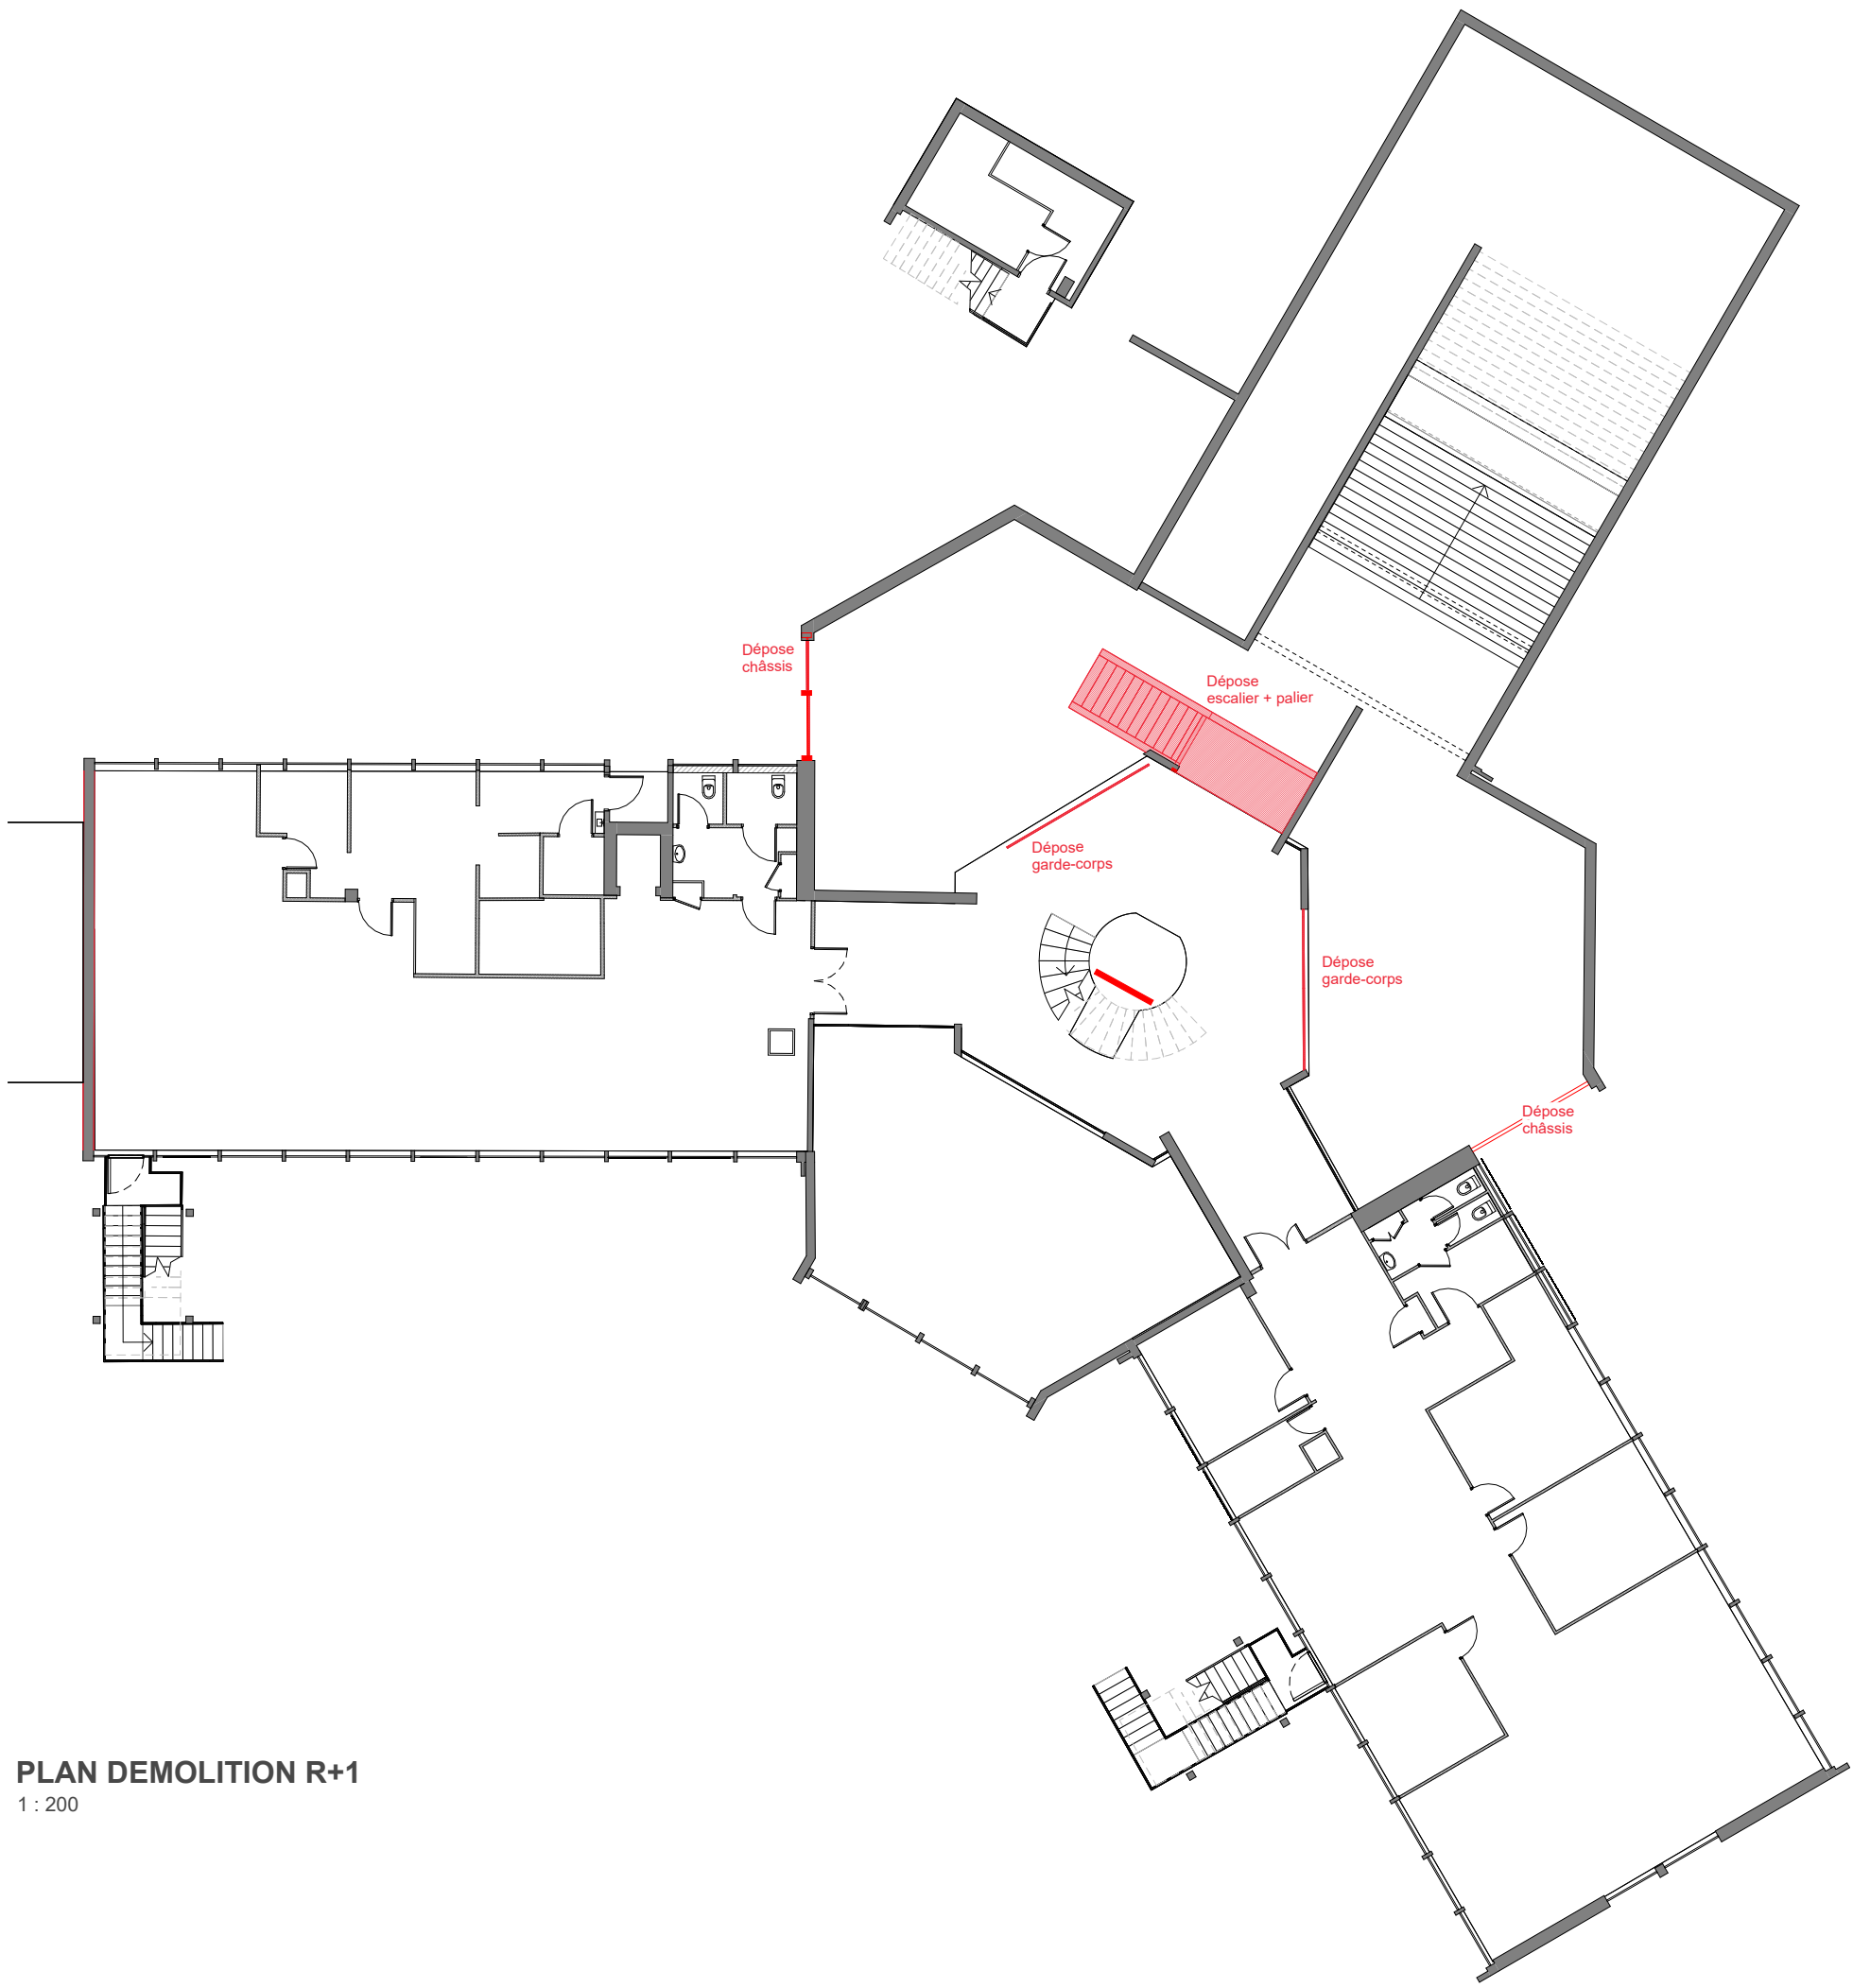


PLAN DEMOLITION R+1
1 : 200

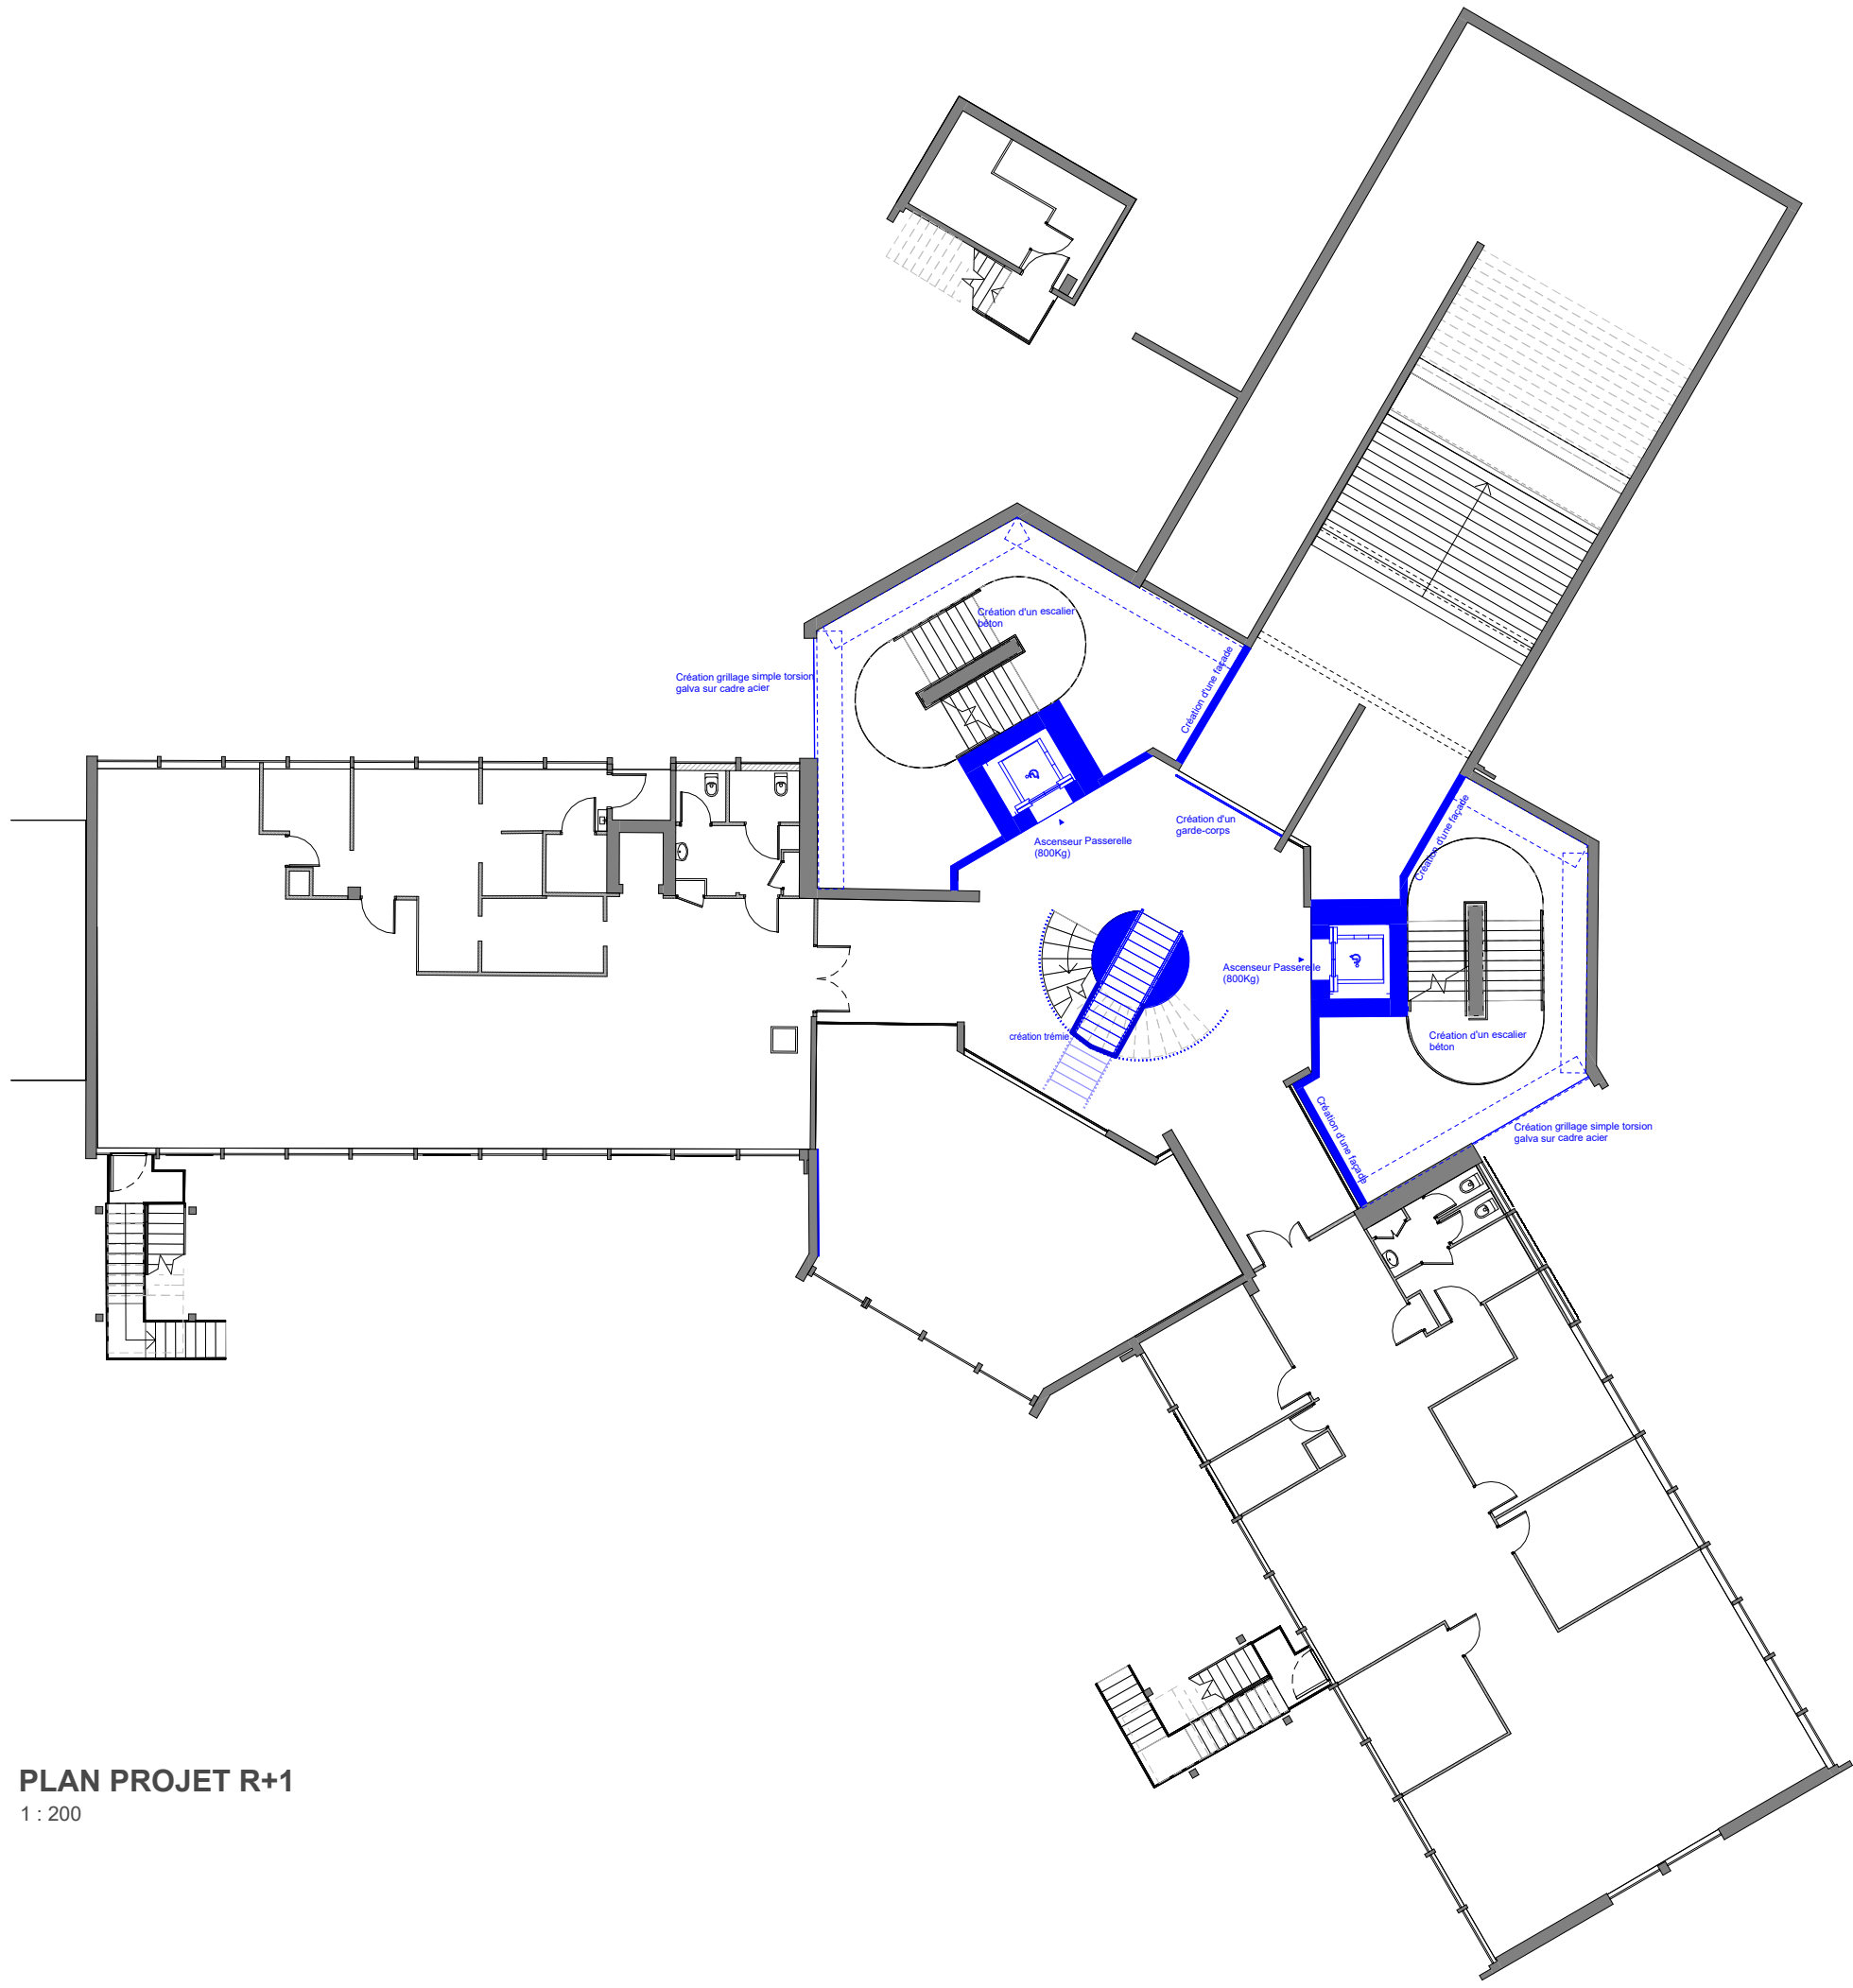


PLAN PROJET R+1
1 : 200

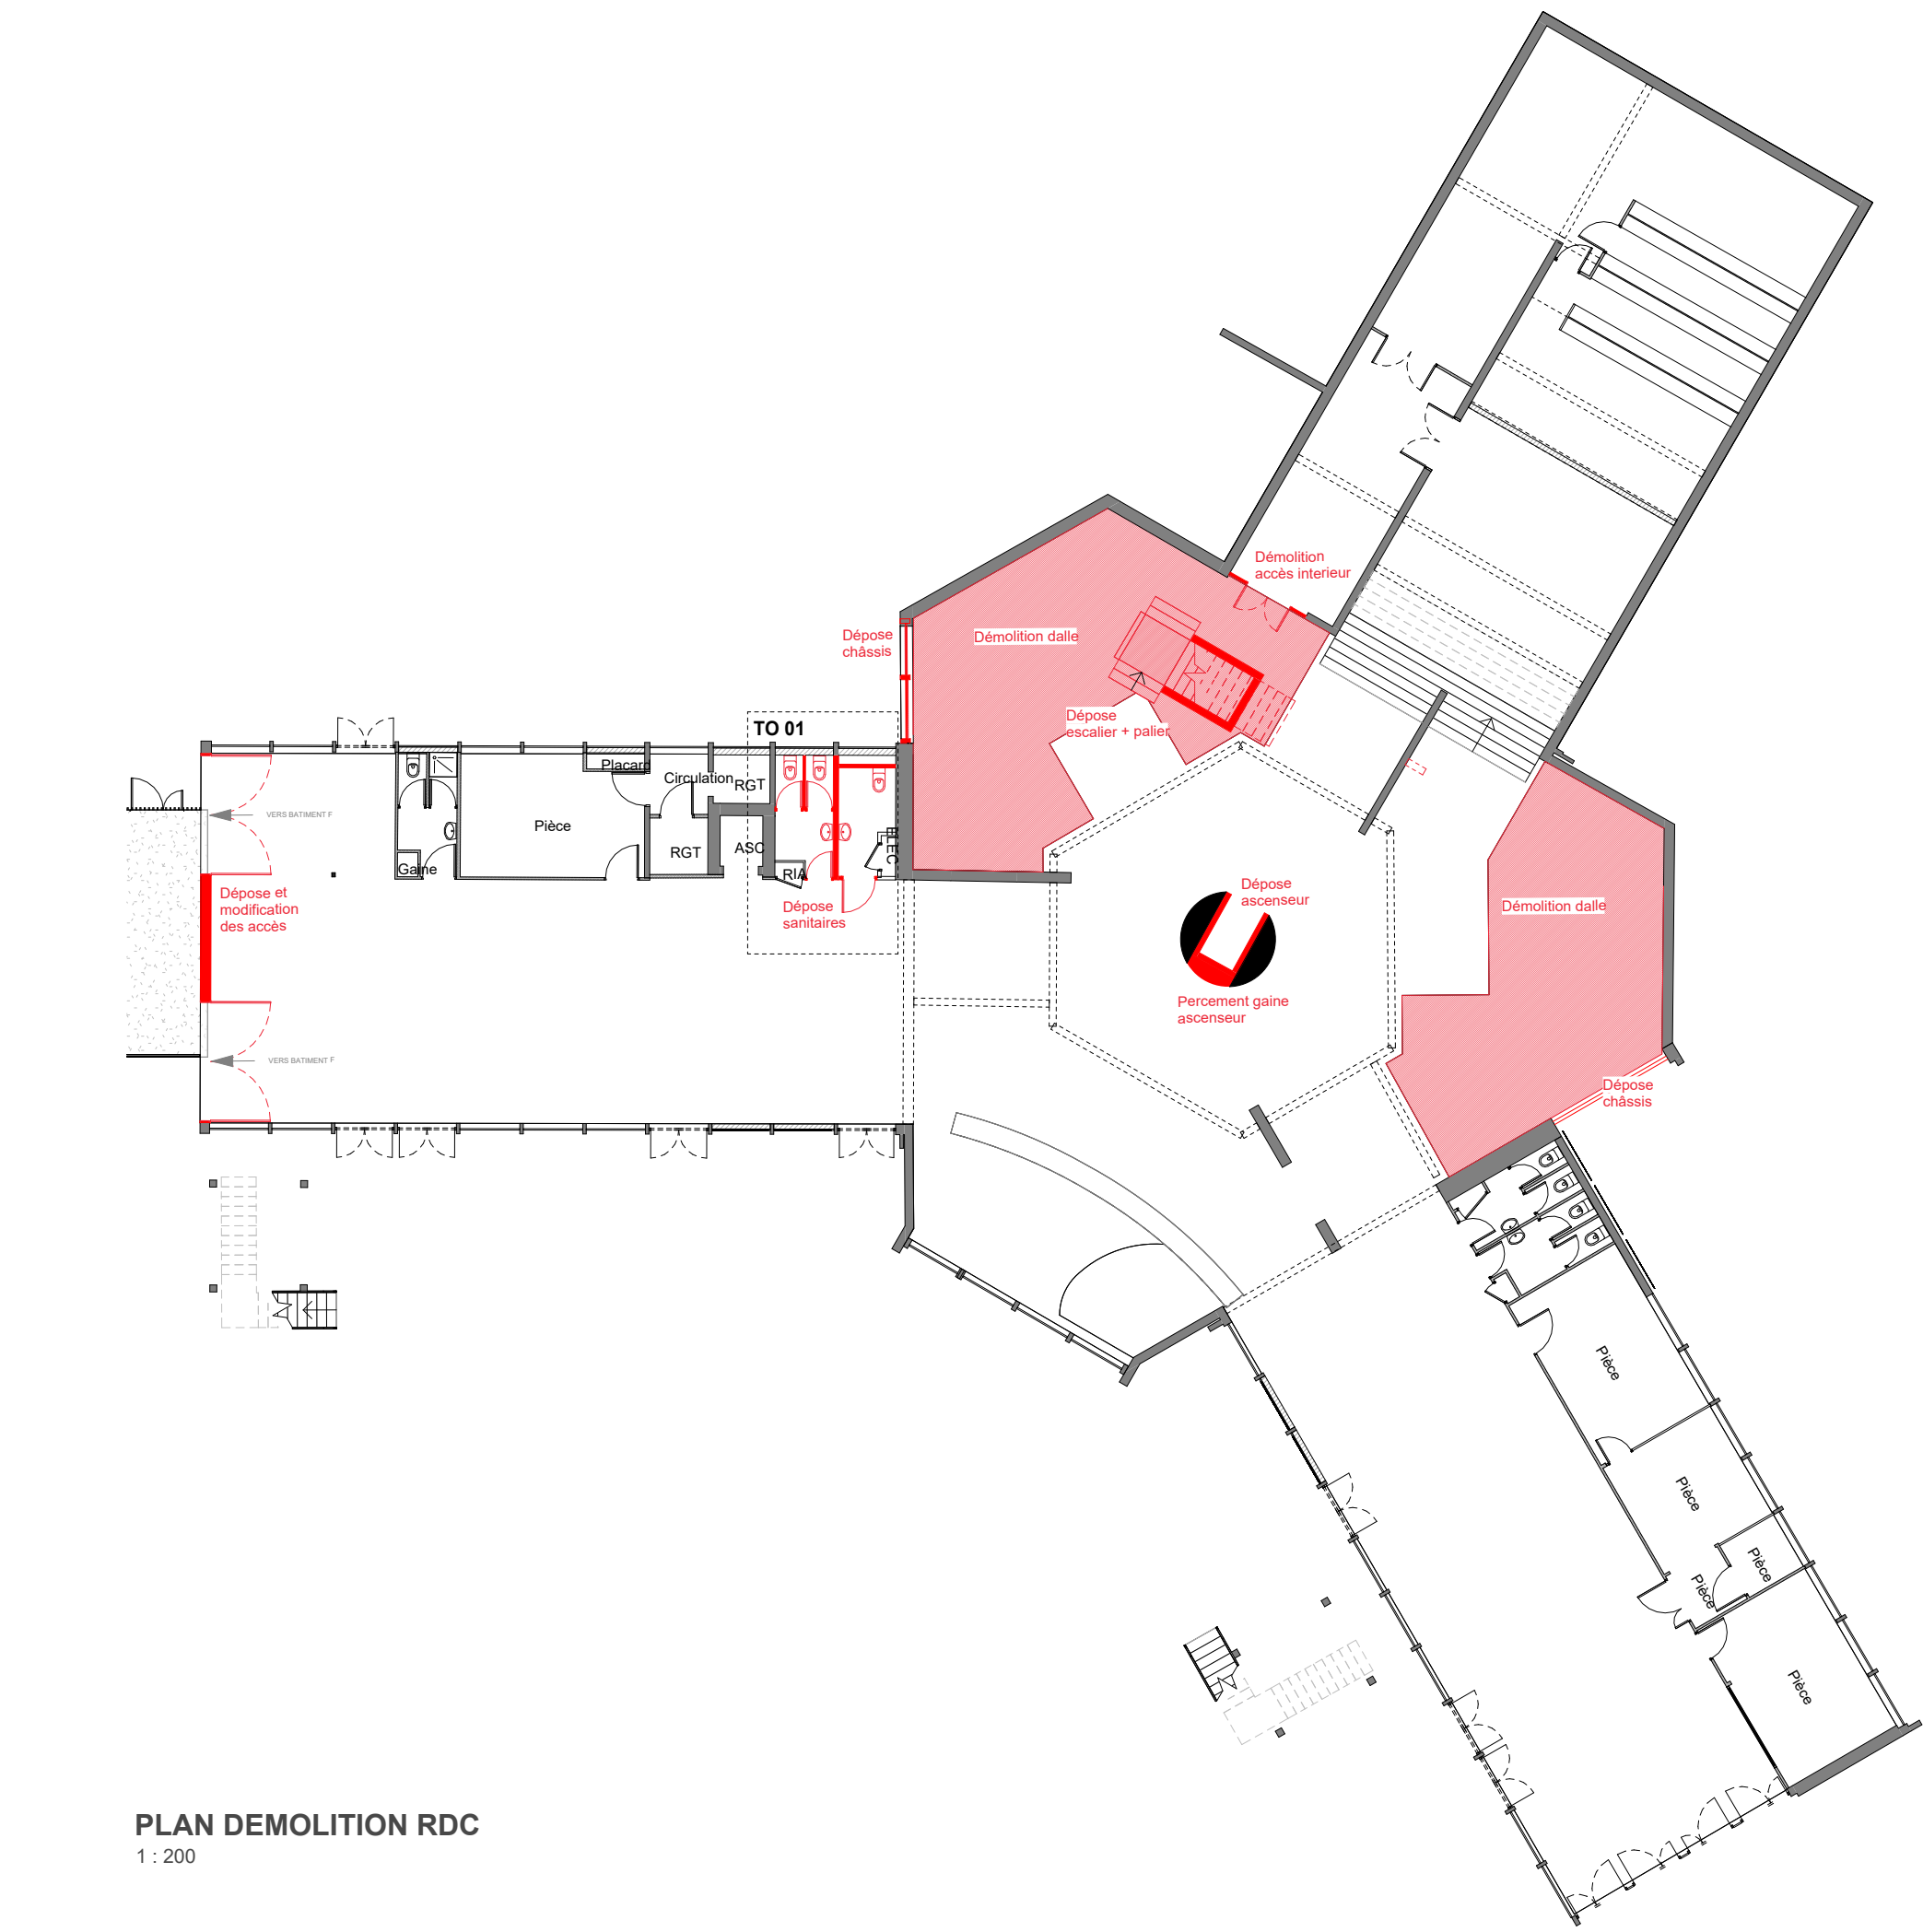

PLAN DEMOLITION RDC
1 : 200

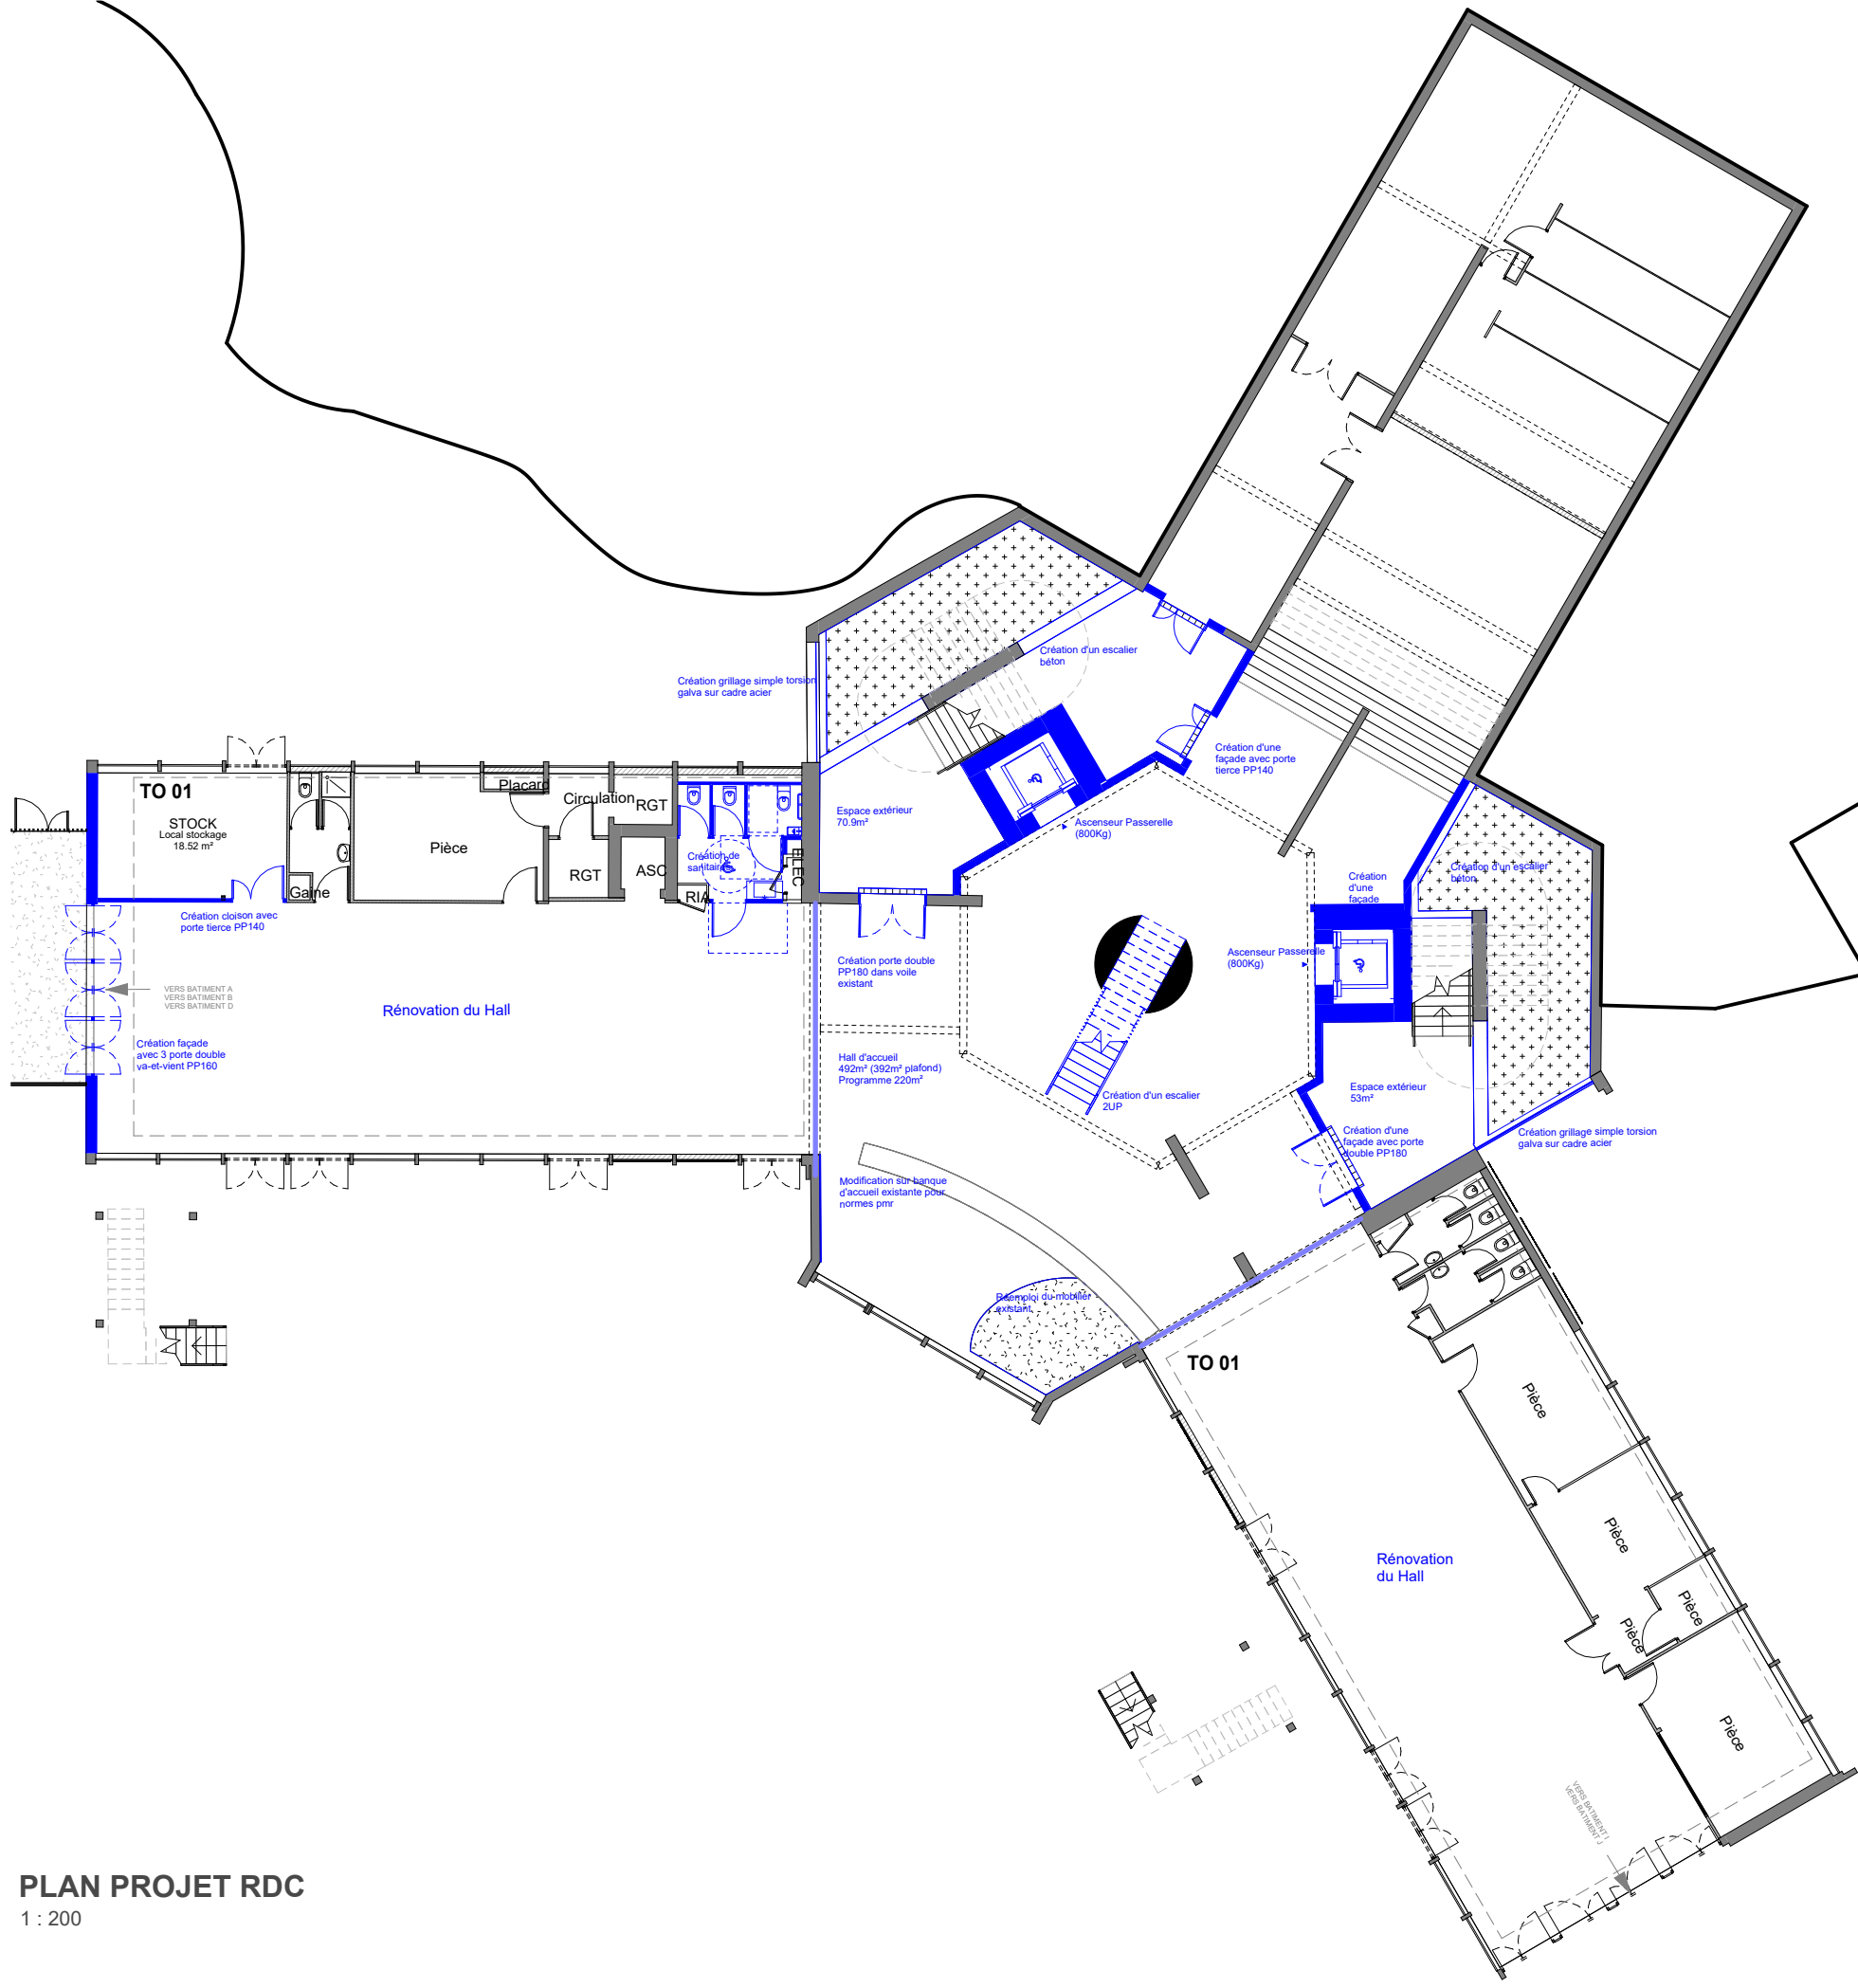

PLAN PROJET RDC
1 : 200

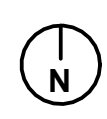

NOTA : SE REFERER AUX PLANS GEOMETRES EXISTANTS

LEGENDE - MENUISERIES

PM : PORTE METALLIQUE

T : TIERCE
D : DOUBLE
VV : VA ET VIENT

O : OCCULUS
ST : SOUS TENTURE
BARDAGE BOIS
CF : COUPE-FEU

LEGENDE - MOBILIER

MARCHE
HORS MARCHE

DEMOLITION
INTERVENTION

PARAMED
DCE



NOM / QUALITE	ADRESSE	CONTACT
AIX-MARSEILLE UNIVERSITE Maitre d'ouvrage	58 bd Charles Livon, 13284 Marseille	Tel: 04 91 39 59 09 06 43 07 04 57
QUALICONSULT Bureau de contrôle	9 rue Jean Mermoz, 13008 Marseille	Tel: 06 67 18 34 43
SCAU Architectes	35 rue Toumefort, 75005 Paris	Tel: 01 40 78 84 00
ATELIER PEREZ-PRADO Architectes associés	73-75 La Carabière, 13001 Marseille	Tel: 04 91 57 09 10
TPFI Bureau d'études structure et fluides	300 rue Louis de Broglie, 13856 Aix-en-Provence	Tel: 06 18 37 55 17
INDIGO Bureau d'études HOE	11 rue Montgrand, 13006 Marseille	Tel: 04 95 09 31 00
VINCENT LION PAYSAGE Paysagiste	140 rue Victor Hugo, 92300 Levallois	Tel: 06 22 48 42 34
AUDITORIUM Bureau d'études acoustique	250 rue Maryam Mirzakhani, 34000 Montpellier	Tel: 06 51 99 65 20
ARCHEMED Economie de la construction	70 allée Alma Mahler, 34000 Montpellier	Tel: 04 67 66 53 00
CHEMIN CRITIQUE OPC	8 traverse Beaufort, 13100 Aix-en-Provence	Tel: 06 95 58 83 99
STUDIO FAHRENHEIT Préventionniste	163 rue du Faubourg St Honoré, 75008 Paris	Tel: 06 88 21 48 72
AC2R Bureau d'études Cuisine	30is rue du Petit Rotomson, 78350 Jouy-en-Josas	Tel: 01 30 70 60 60
C3 Bureau d'études Façades	40 rue du Caire 75002 PARIS	Tel: 05 64 11 51 27

T-010- PLANS TRIPODE									
PROJET	EMETTEUR	PHASE	TYPE	ETAGE	NUMERO	INDICE	ECHELLE	DATE	
PARAMED	SCAU	DCE	PLN	-	T-010	0	1:100	31/10/2025	