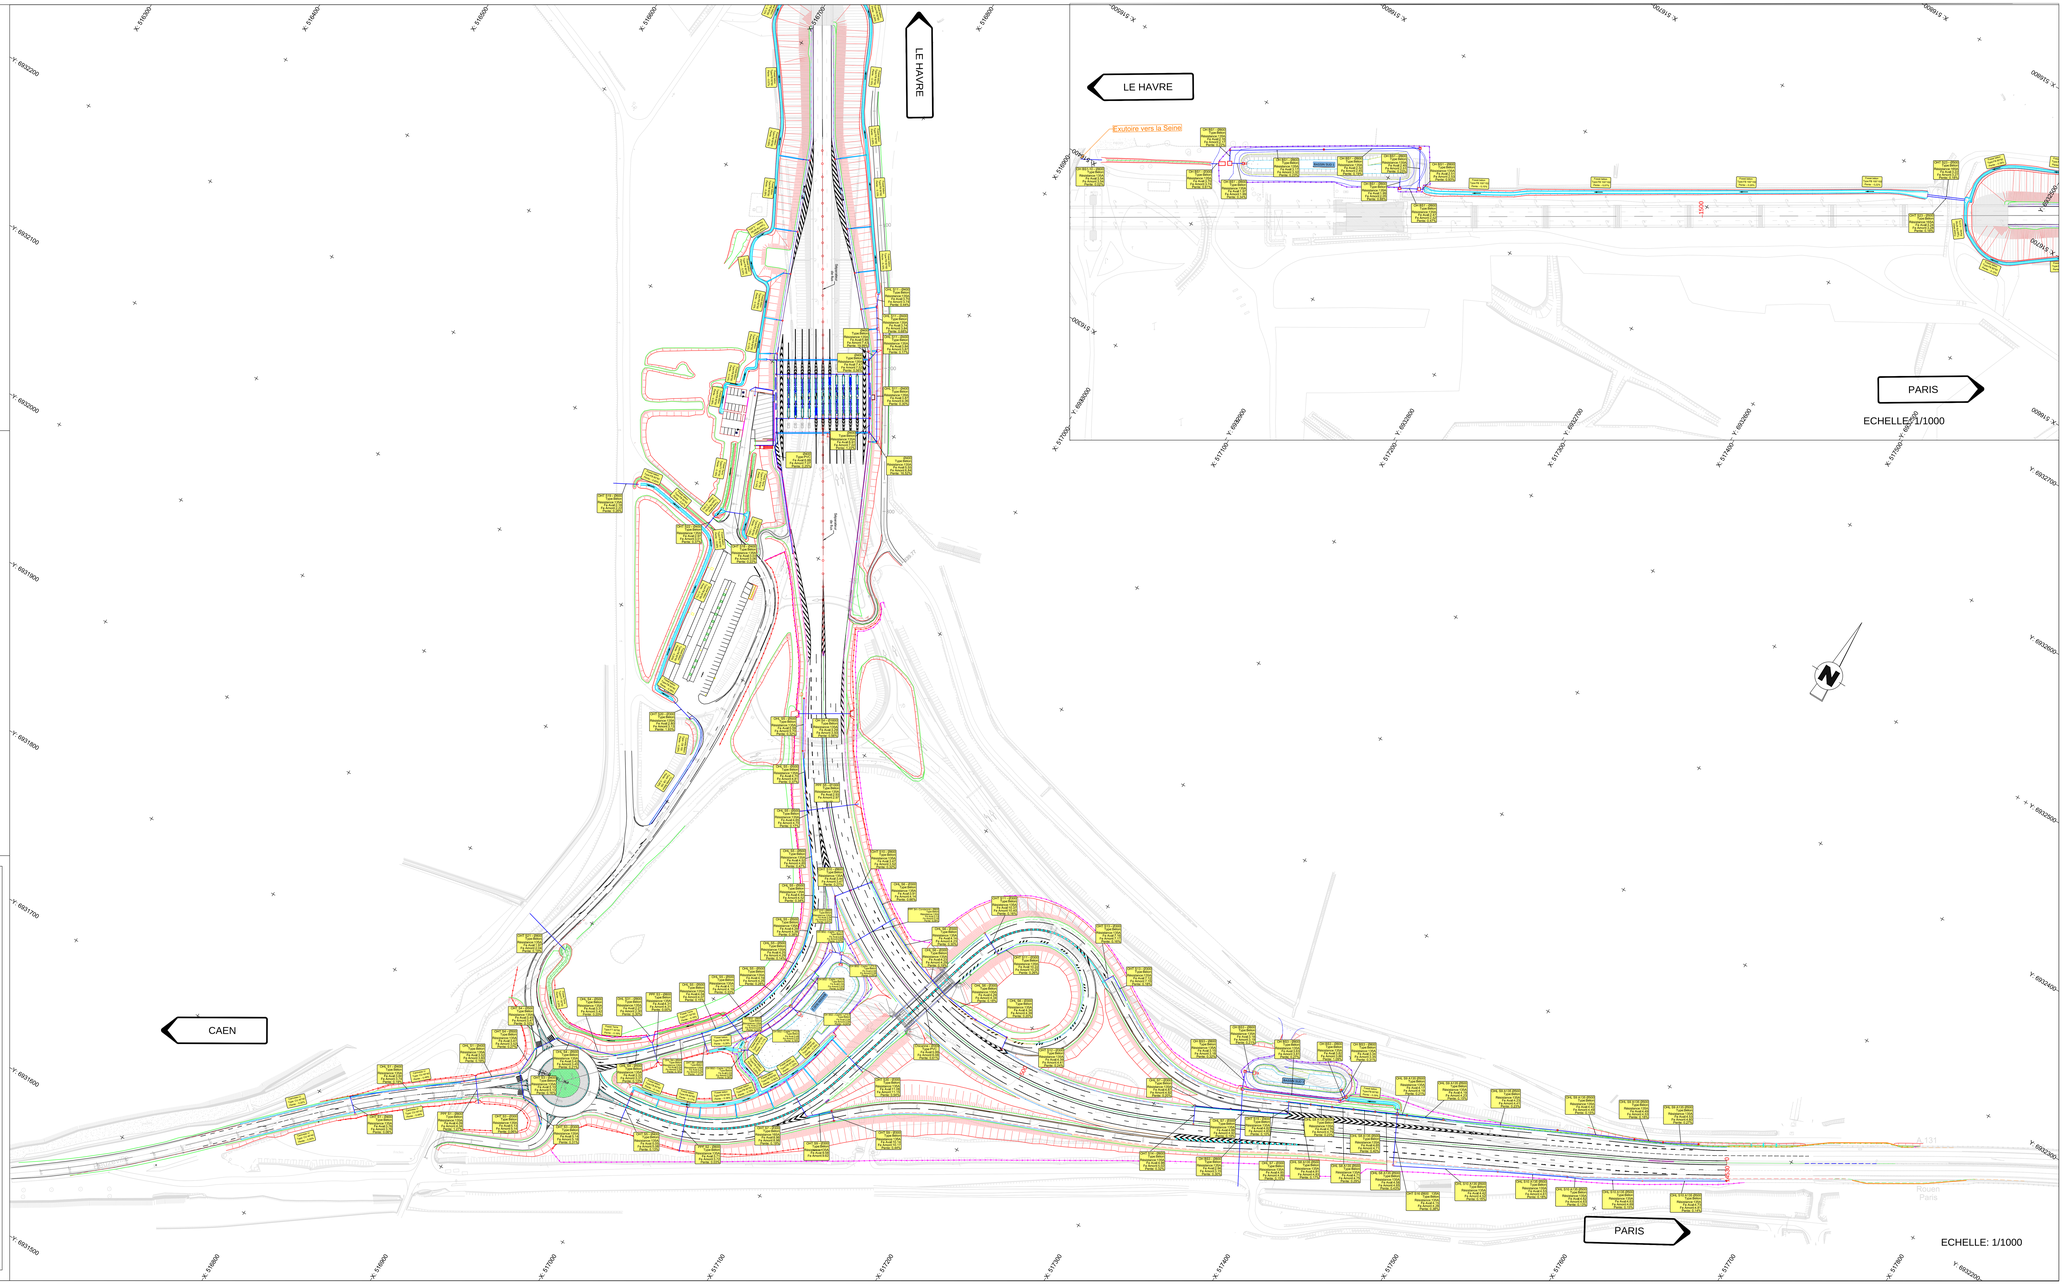

LEGENDE :

Fossé béton
Merlon
Fossé en terre

Clôture Bassin
Portail
Clôture sur GBA
Passe Amérivanne
Clôture PPF
Grl et Cadre
Pied de Talus
CAF Ø500
CAF Ø400
CAF Ø600
CAF Ø800
CB 100
Caniveau U
Descente d'eau
Bourrelet
Bordure T2
Bordure I2
Bordure CS2
Bordure P1

Plan de repérage

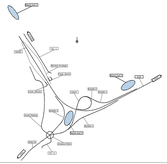

AMELIORATION DES ACCES AU PONT DE TANCARVILLE
MARCHE TOARC

Maître d'ouvrage

CCI SEINE ESTUAIRE

TETE SUD - ASSAINISSEMENT
A 131 / RN 182 - Bretelles 1, 2, 3 & 4 - Liaison - Giratoire Nord
Echelle : 1/1000 ième

Indice	Date	Modification	Etabli	Vérifié	Validé
A3	02/03/2017	DOE	MSA	MSA	VTO

Mars	Ncible	Limitation	Ismore	Nbre	Codifier	P	Mill
AAPTTO	EXE	TSU	ASS	ENS	NGE	K8608	A3