LEGENDE :

- Fossé béton
- Merlon
- Fossé en terre
- Clôture Bassin
- Portail
- Clôture sur GBA
- Passe Américaine
- Clôture PPF
- OH et Cadre
- Pied de Talus
- CAF Ø300
- CAF Ø400
- CAF Ø500
- CAF Ø600
- CB 100
- Caniveau U
- Descente d'eau
- Bourrelet
- Bordure T2 — T2 — T2
- Bordure I2 — I2 — I2
- Bordure CS2 — CS2 — CS2
- Bordure P1

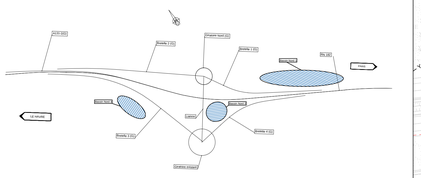

AMELIORATION DES ACCES AU PONT DE TANCARVILLE
MARCHE TOARC

Maître d'ouvrage

CCI SEINE ESTUAIRE

GIRATOIRE NORD - ASSAINISSEMENT

A 131 / RN 182 - Bretelles 1, 2, 3 & 4 - Liaison - Giratoire Nord

Echelle : 1/1000 ième

Indice	Date	Modification	Etabli	Vérifié	Validé
A3	02/03/2017	DOE	MSA	MSA	VTO
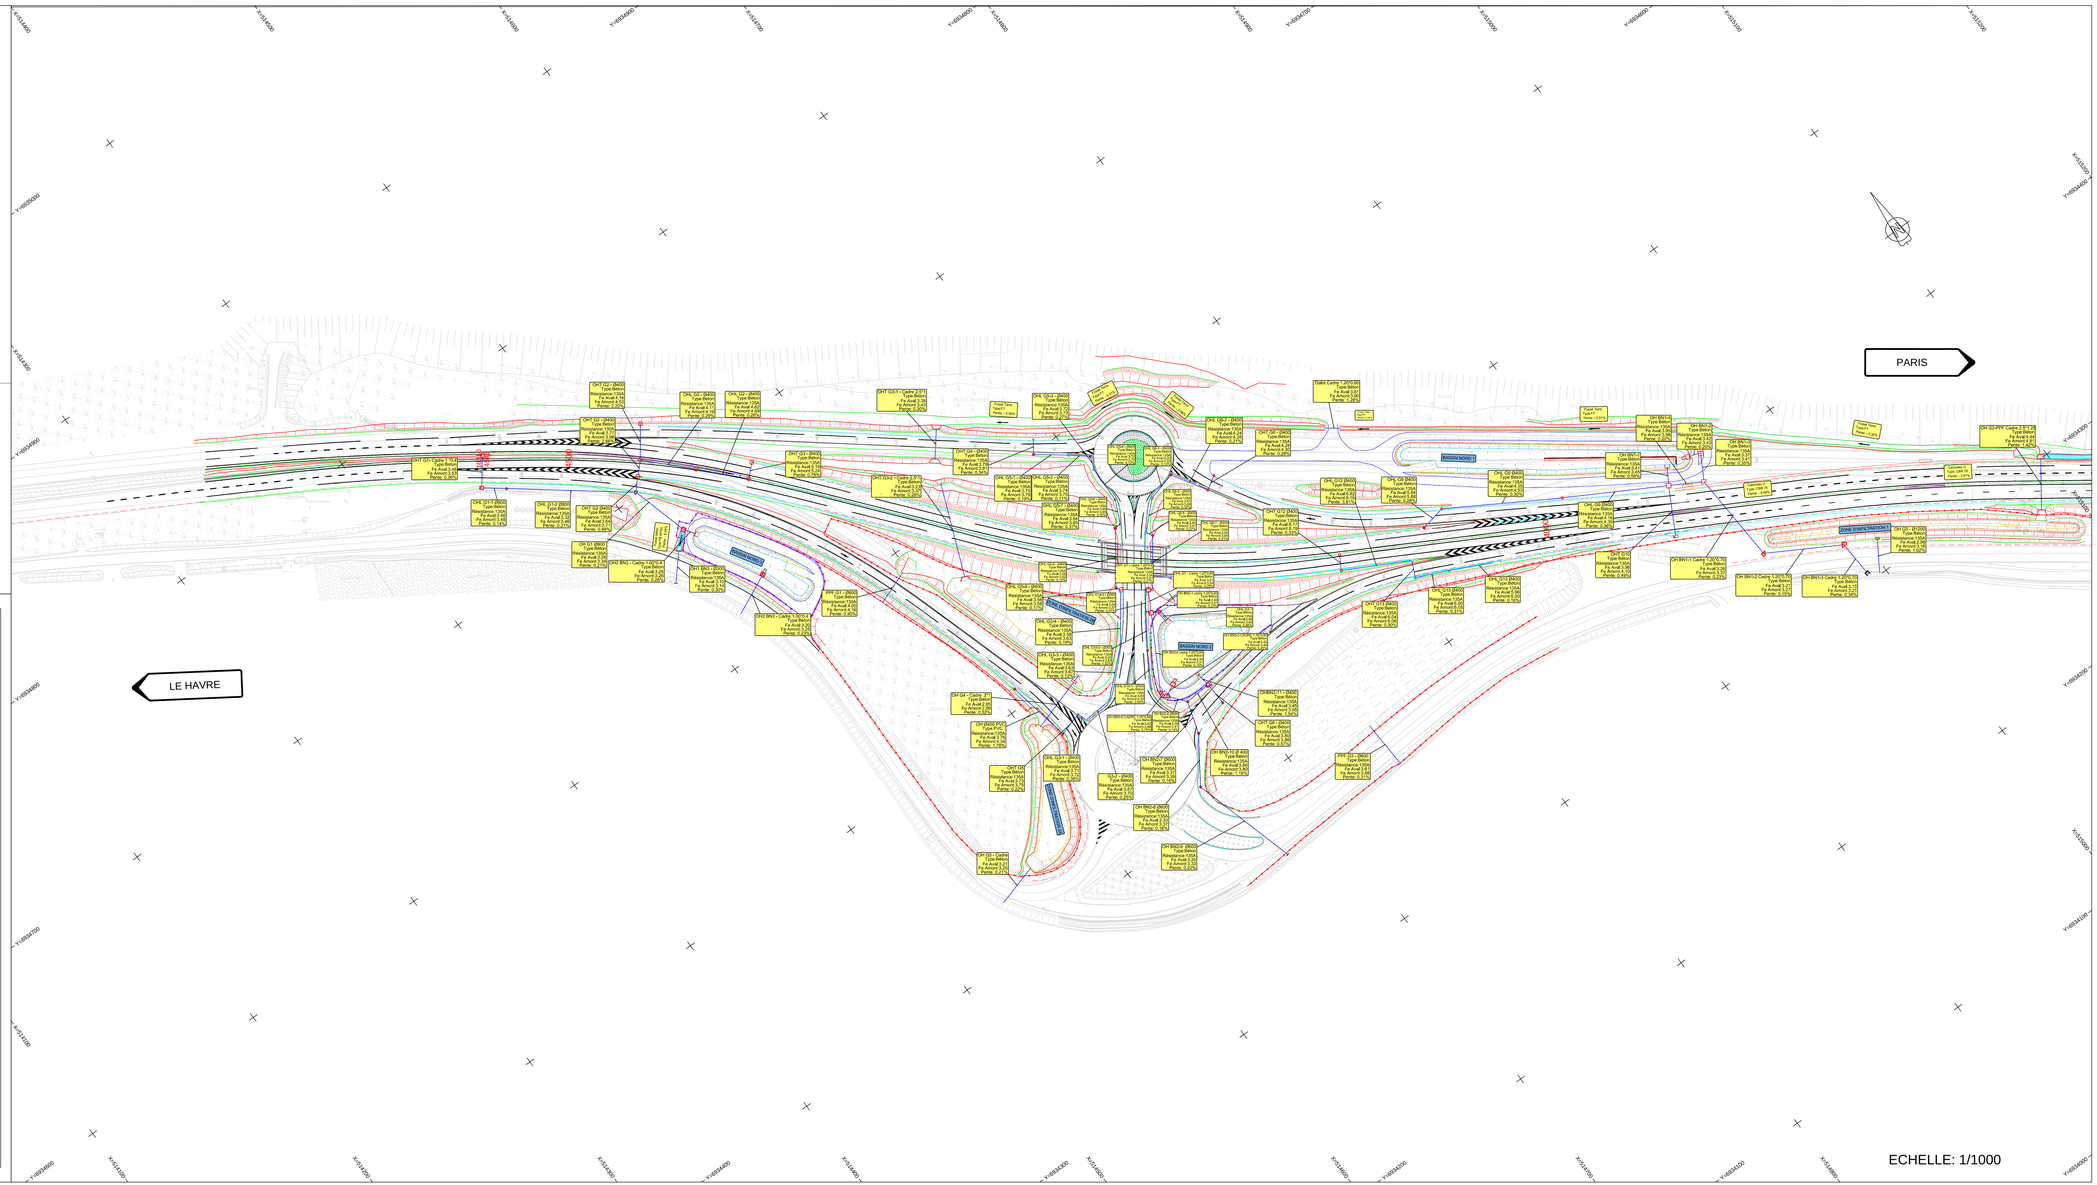
Affaire	Niveau	Localisation	Domaine	Nature	Emetteur	N°	Indice
AAPTTO	EXE	GNO	ASS	ENS	NGE	K3505	A3