


 GROUPE 6
ARCHITECTES

 J JACOBS

Construction d'un nouvel hôpital sur le quartier Estaing

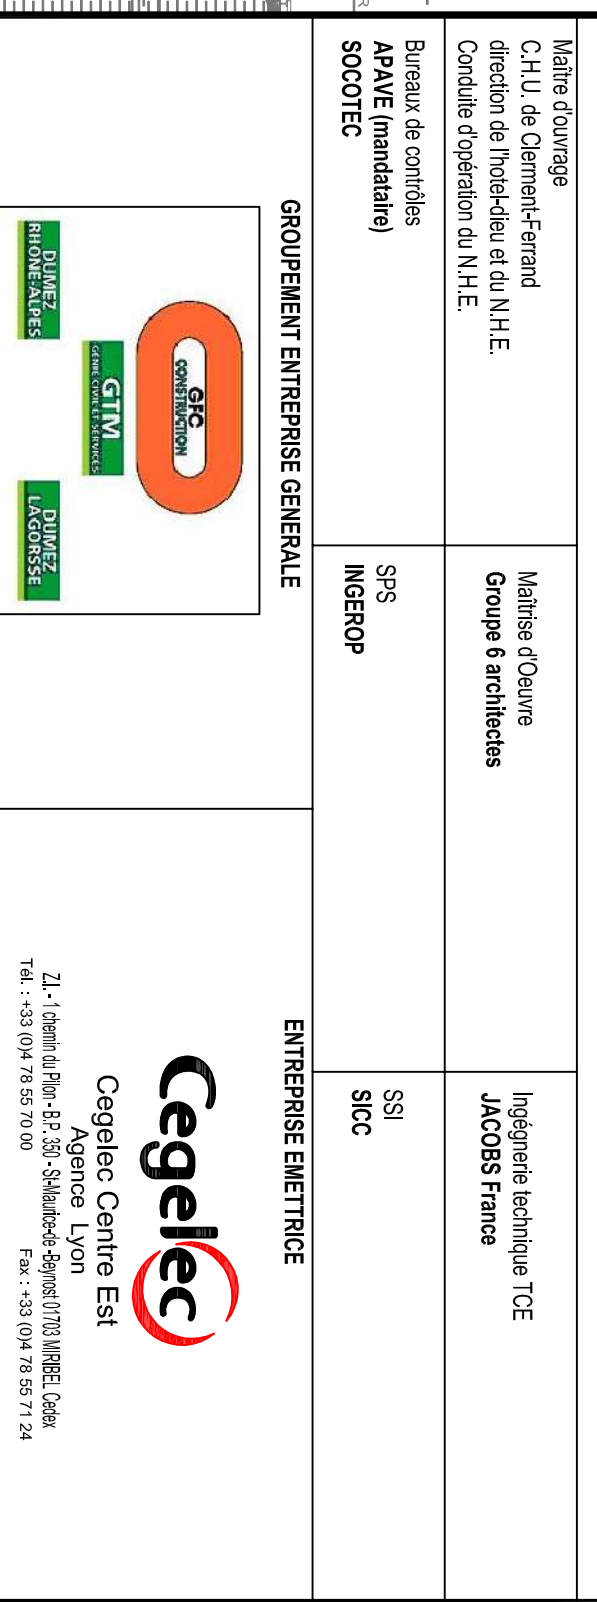

DESIGNATION DU DOCUMENT
DOE / LOT CFA
PLAN D'EXECUTION CHEMINEMENT
NIVEAU 2 PLATEAU TECHNIQUE

Echelle : 1/1500		Date ins en cours : 07/09/09	
Fondus	Motus	Site	Lot
CEG	RSX	05	19 00
			1
			00
			02
			802800
			00
			Z