

Date: 19-05-25

Format A3


D1 - 1er étage
Consult. Anesthésie

3

DCP : W.J.

Echelle 1/100

PROJET DI

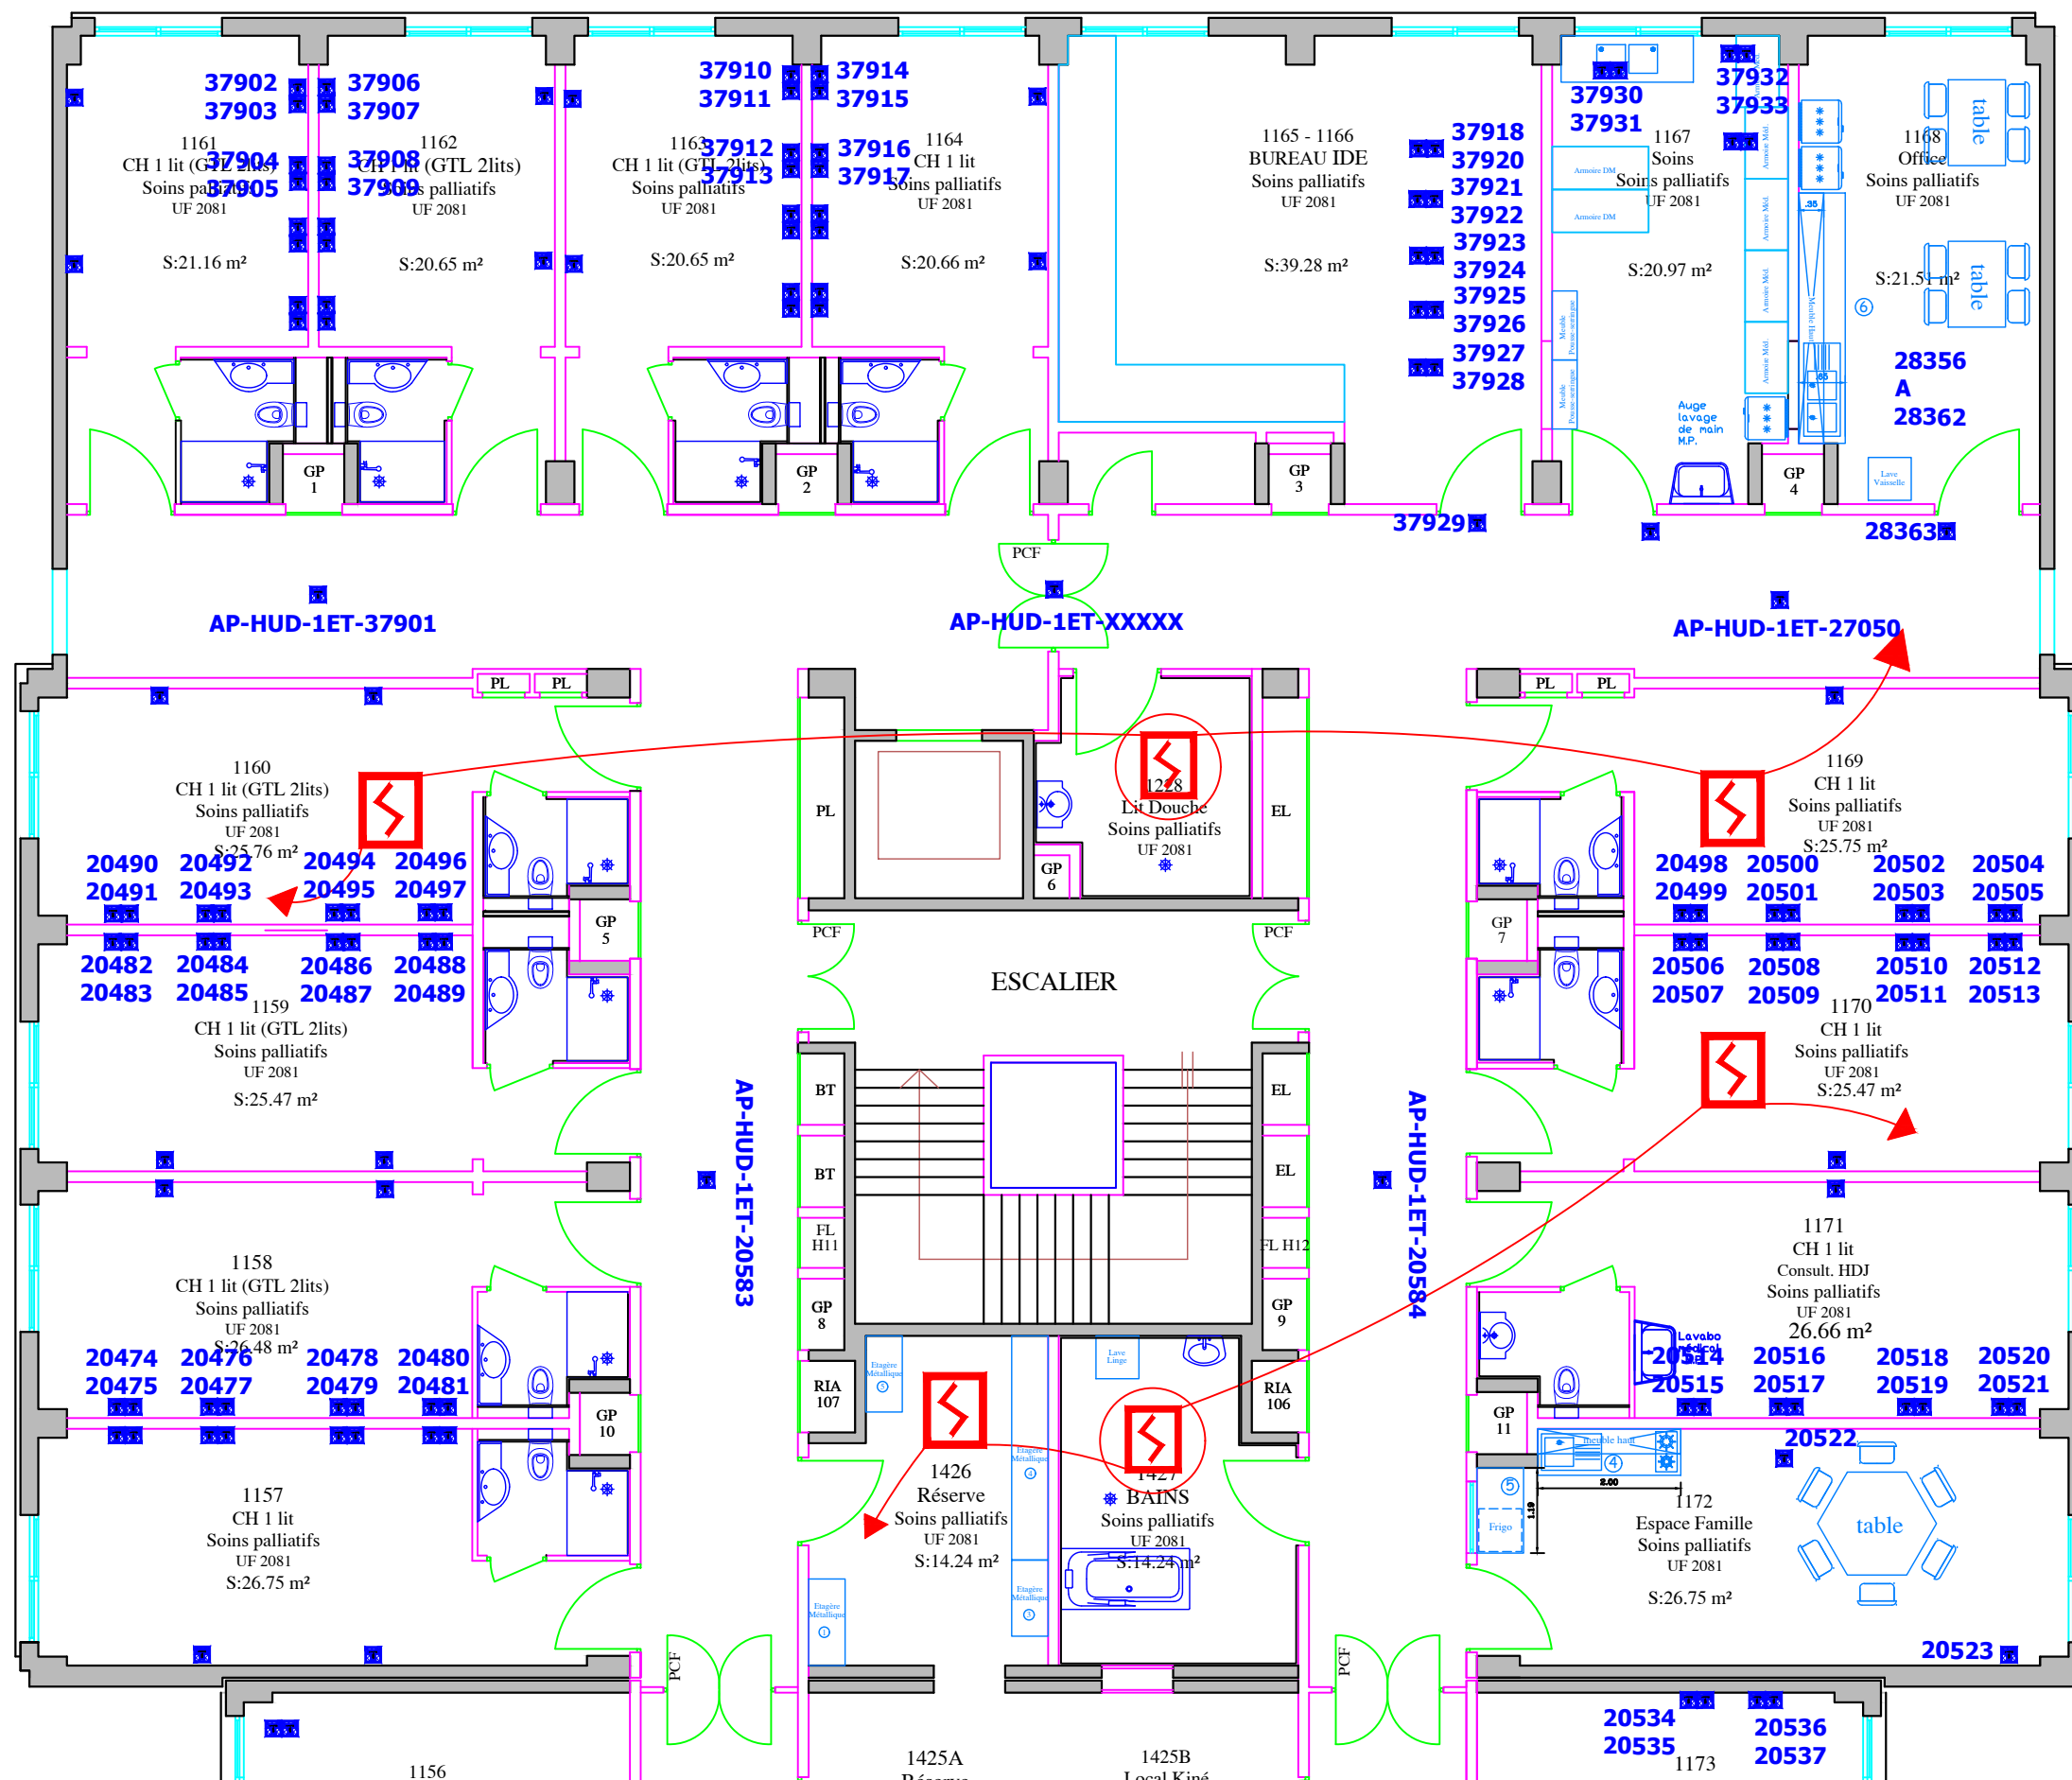

2 DAI + 2 IA A SUPPRIMER
REBOUCLAGE DES DEUX DAI A
REBOUCLER DANS BUS EXISTANT.