


Gaine technique horizontale + retombée
Socle Poly : 1 O₂ + 1 Air + 1 Vide

Gaine FM
H8

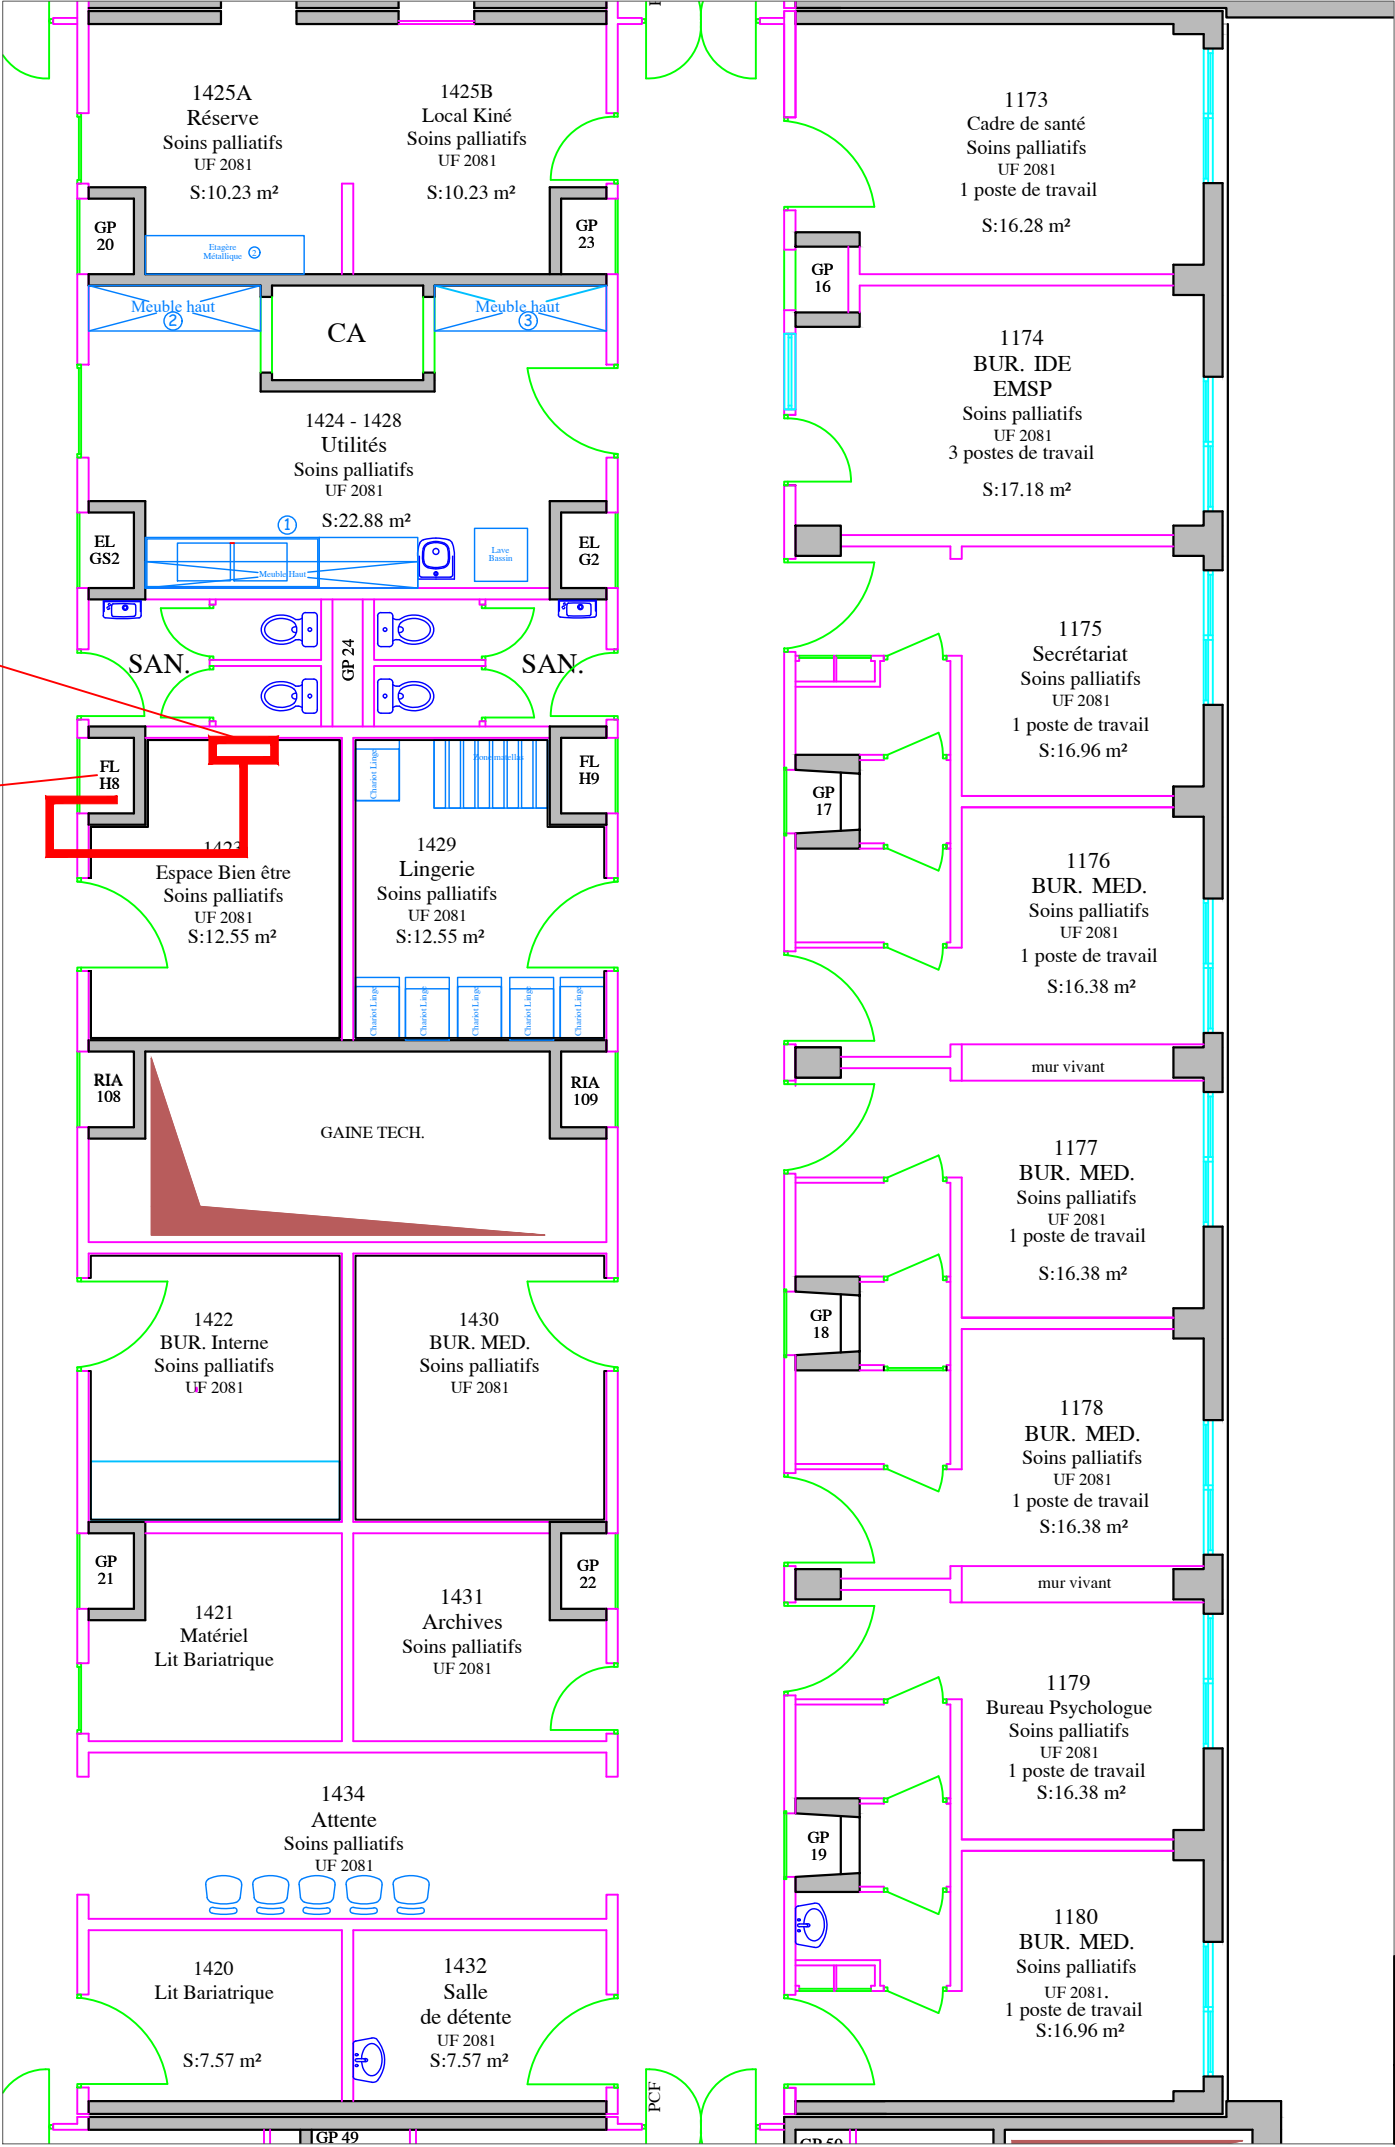

Date: 19-05-25

Format A3


D1 - 1er étage
Soins Palliatif

2

Echelle 1/100

PROJET Fluides Médicaux

DCP : W.J.

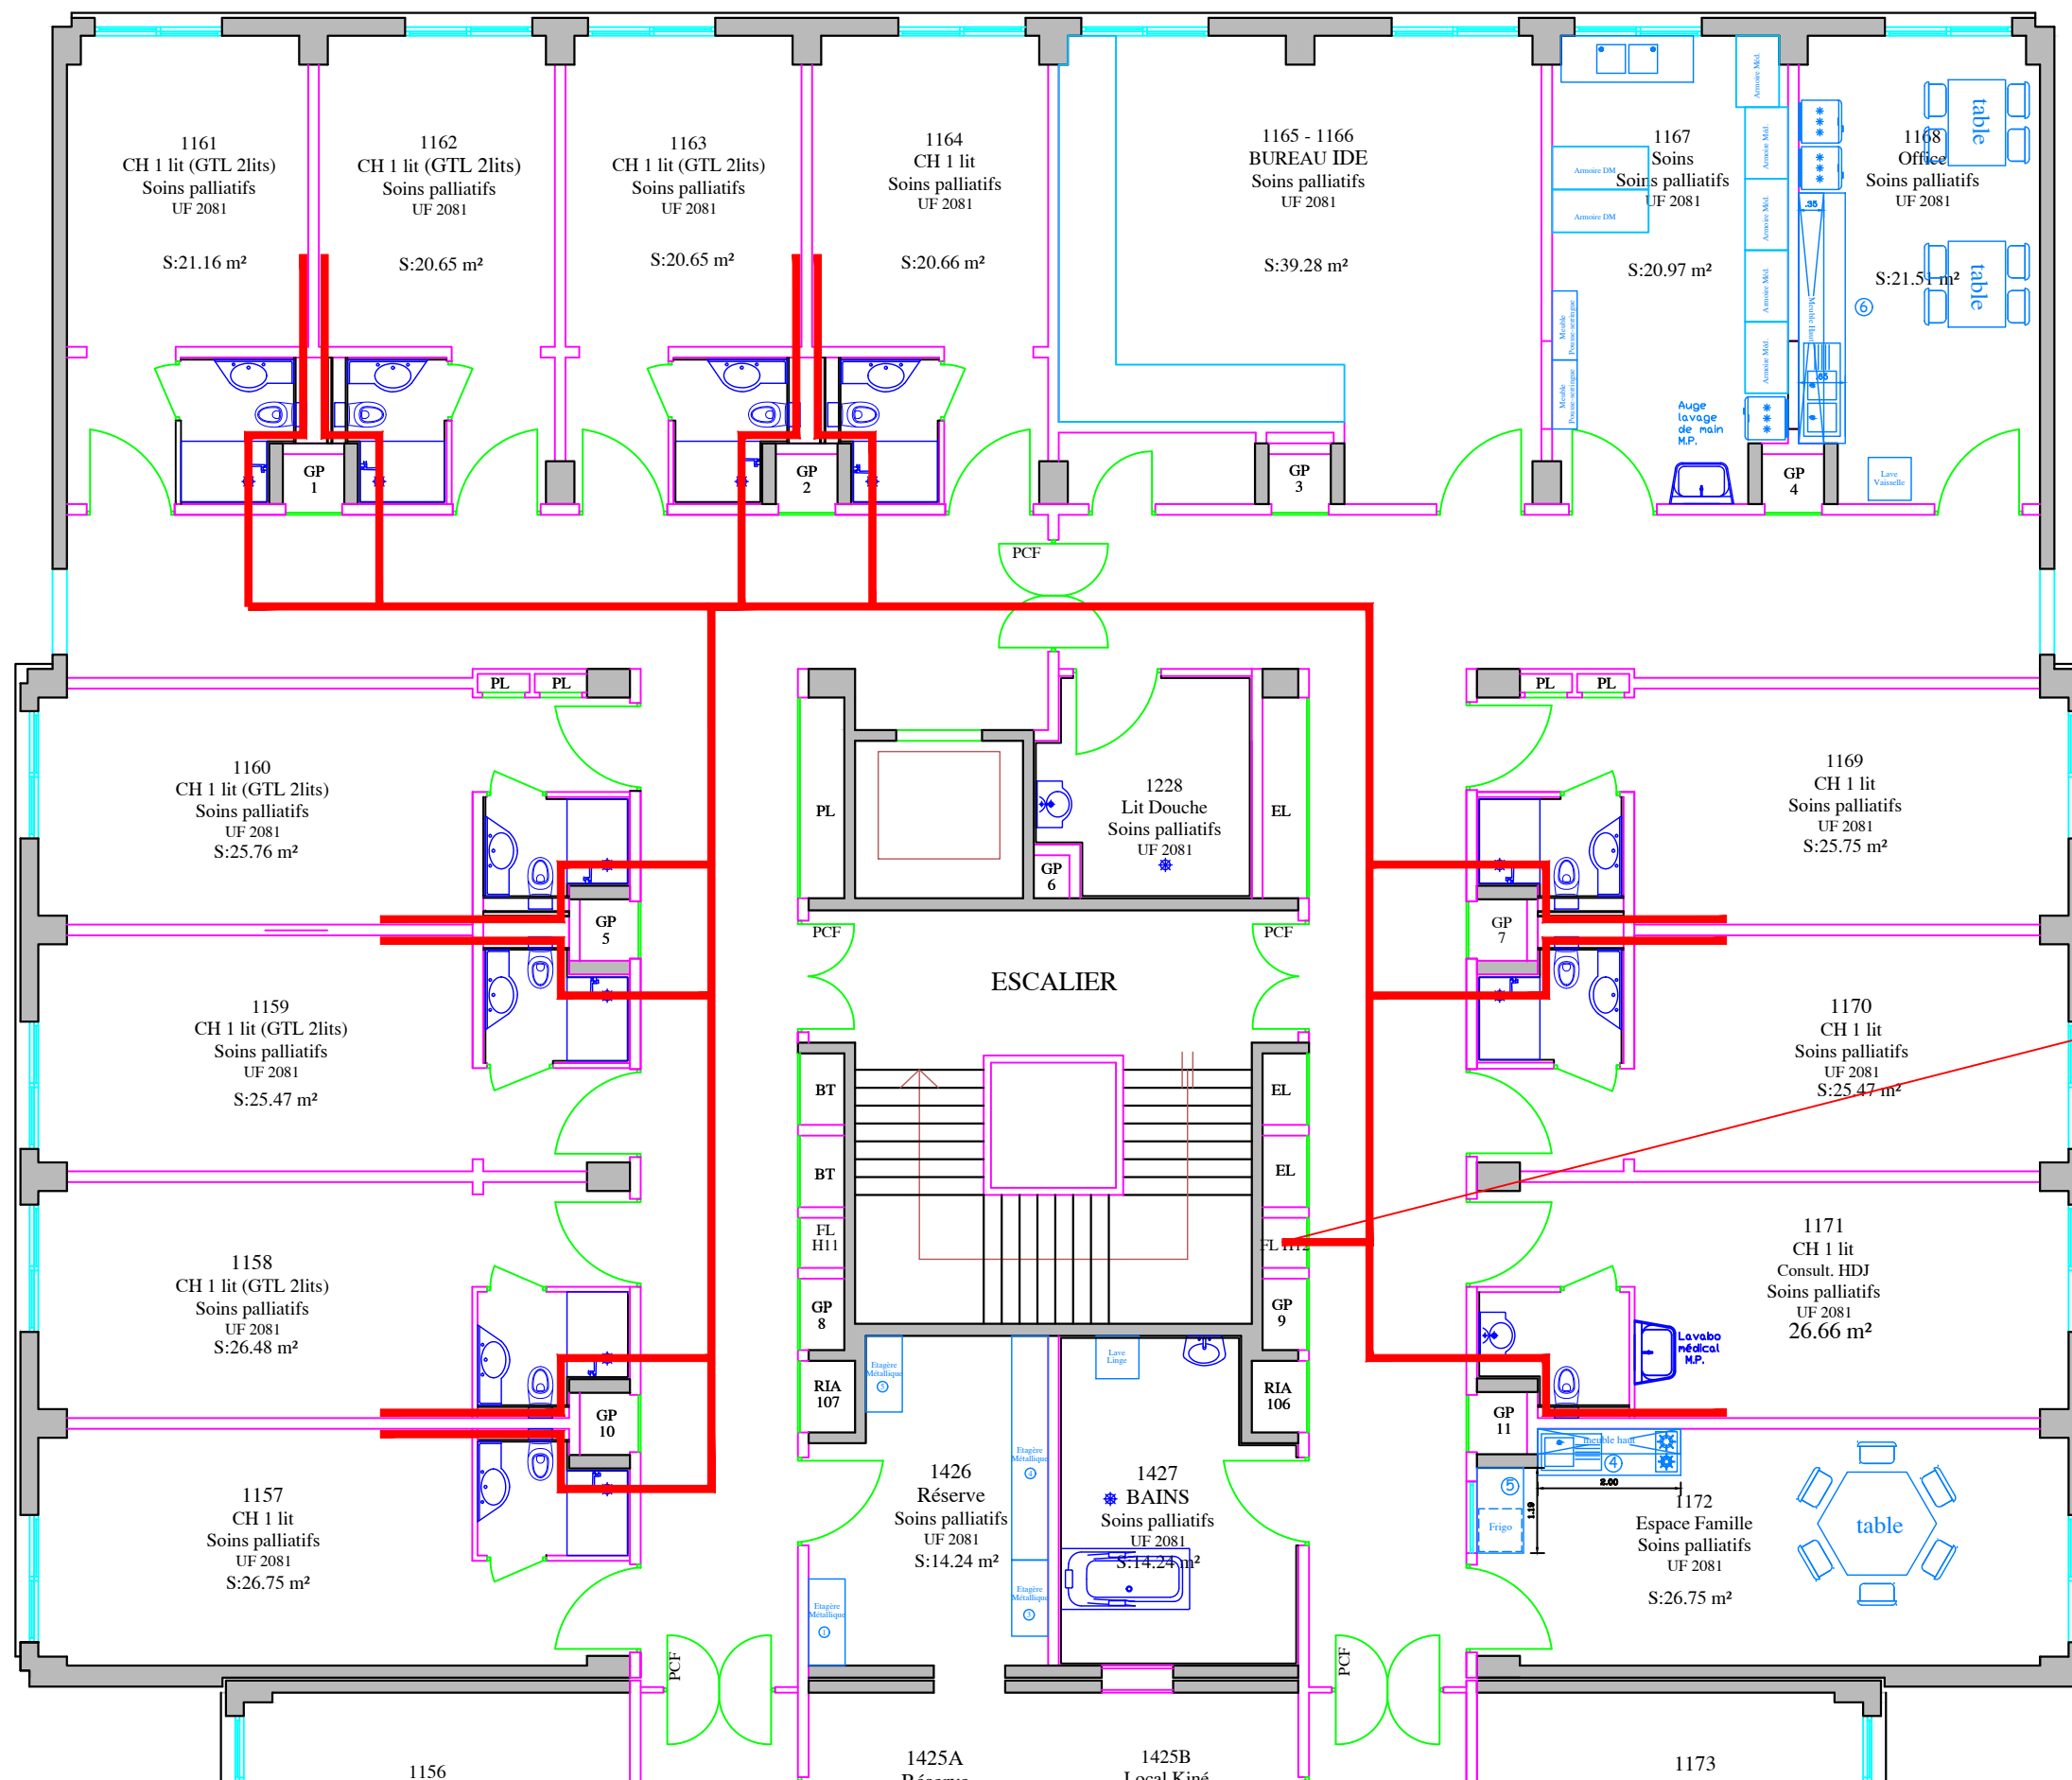

Cheminement réseau FM

Gaine FM H12

Equipement:

- 14 gaines tête de lit
- 17 postes de type 2

Gaine FM H12



DCP : W.J.

Date: 19-05-25

Format A3

Echelle 1/100

D1 - 1er étage
Soins Palliatif

3

PROJET Fluides Médicaux