

Date: 19-05-25

Format A3


DCP : W.J.


Echelle 1/100


D1 - 1er étage
Unité de nutrition


1

PROJET VDI

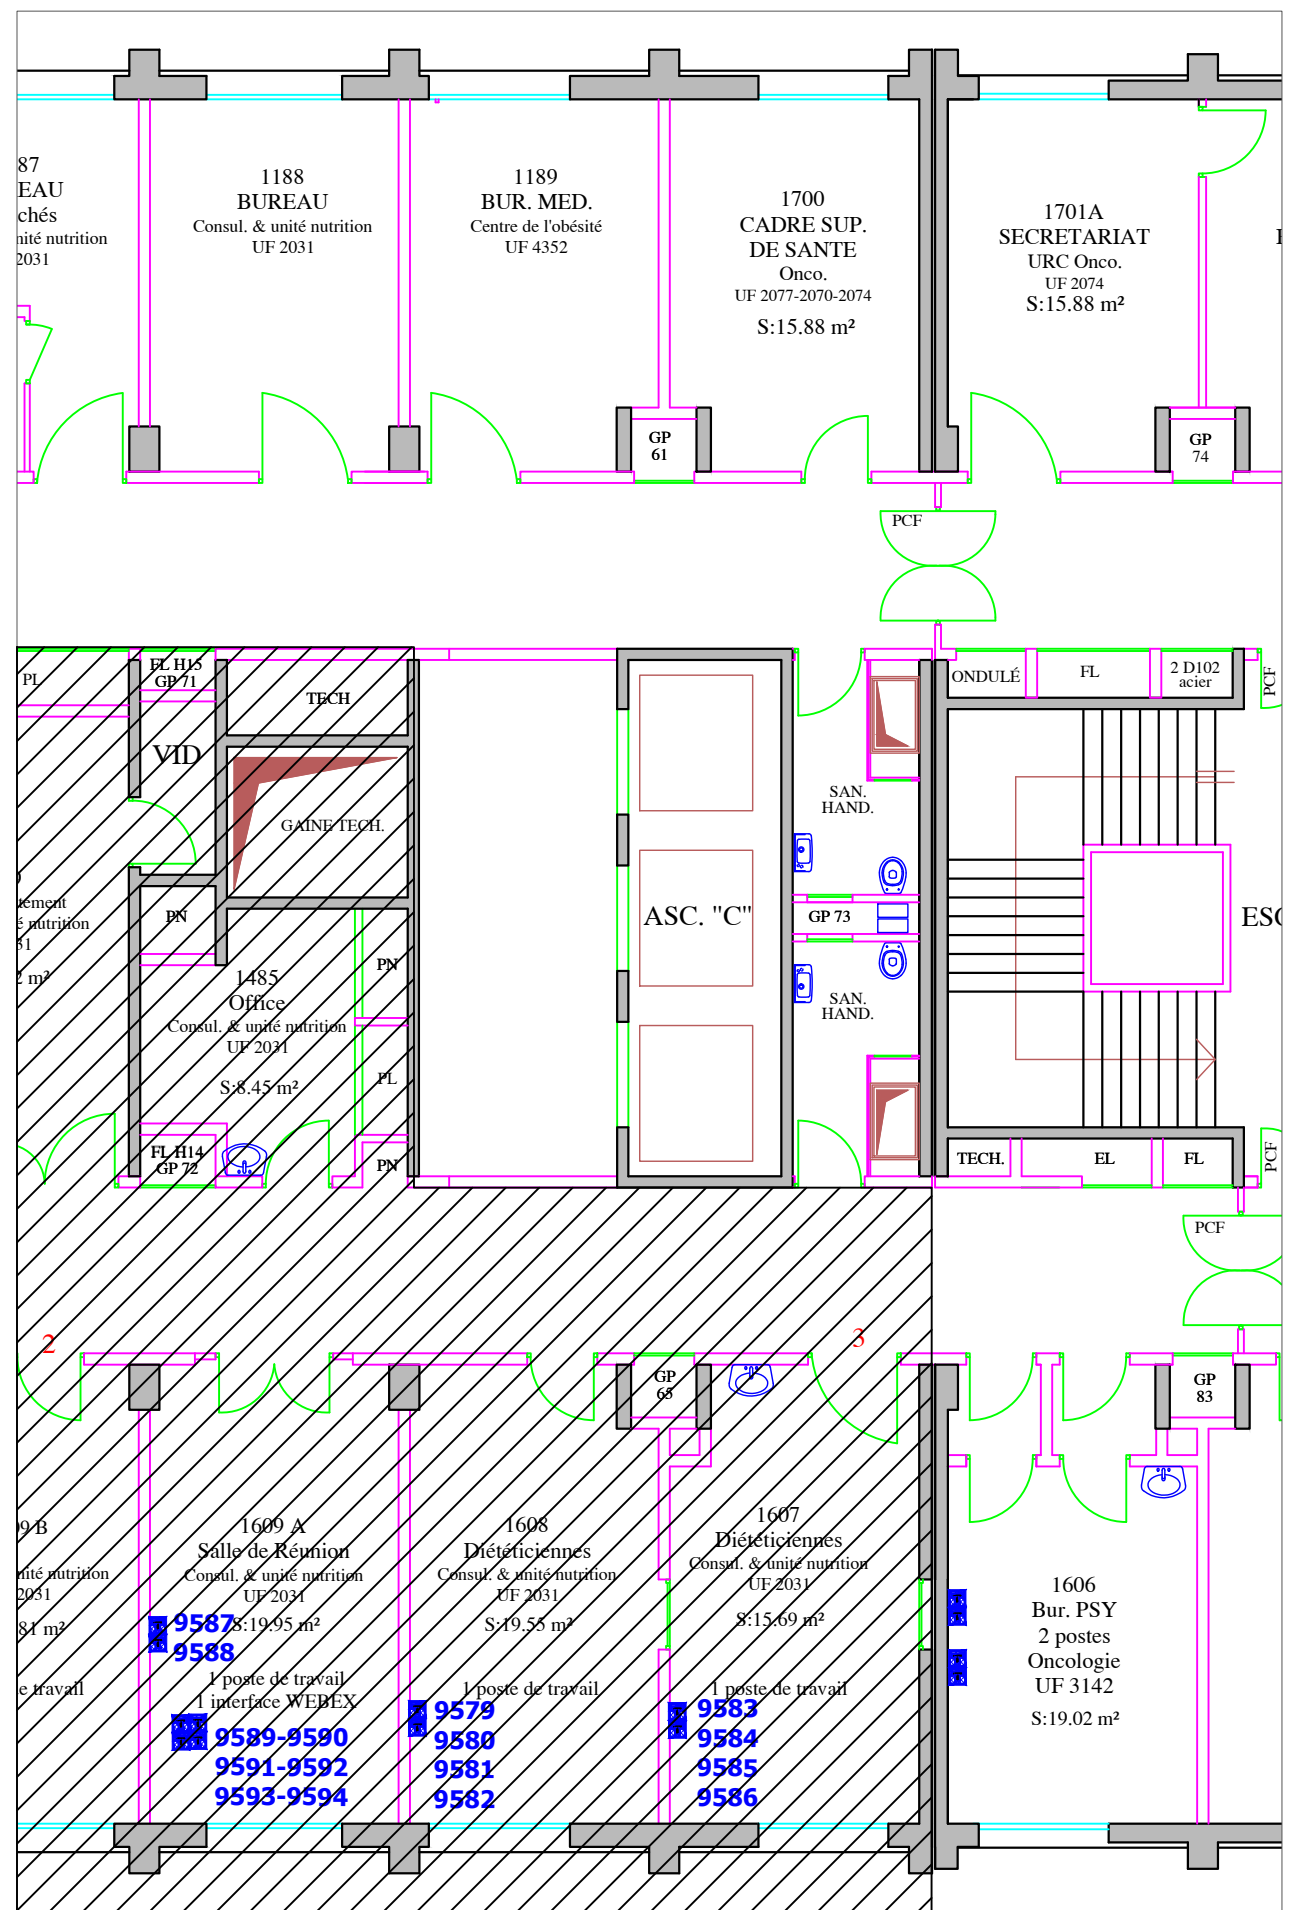

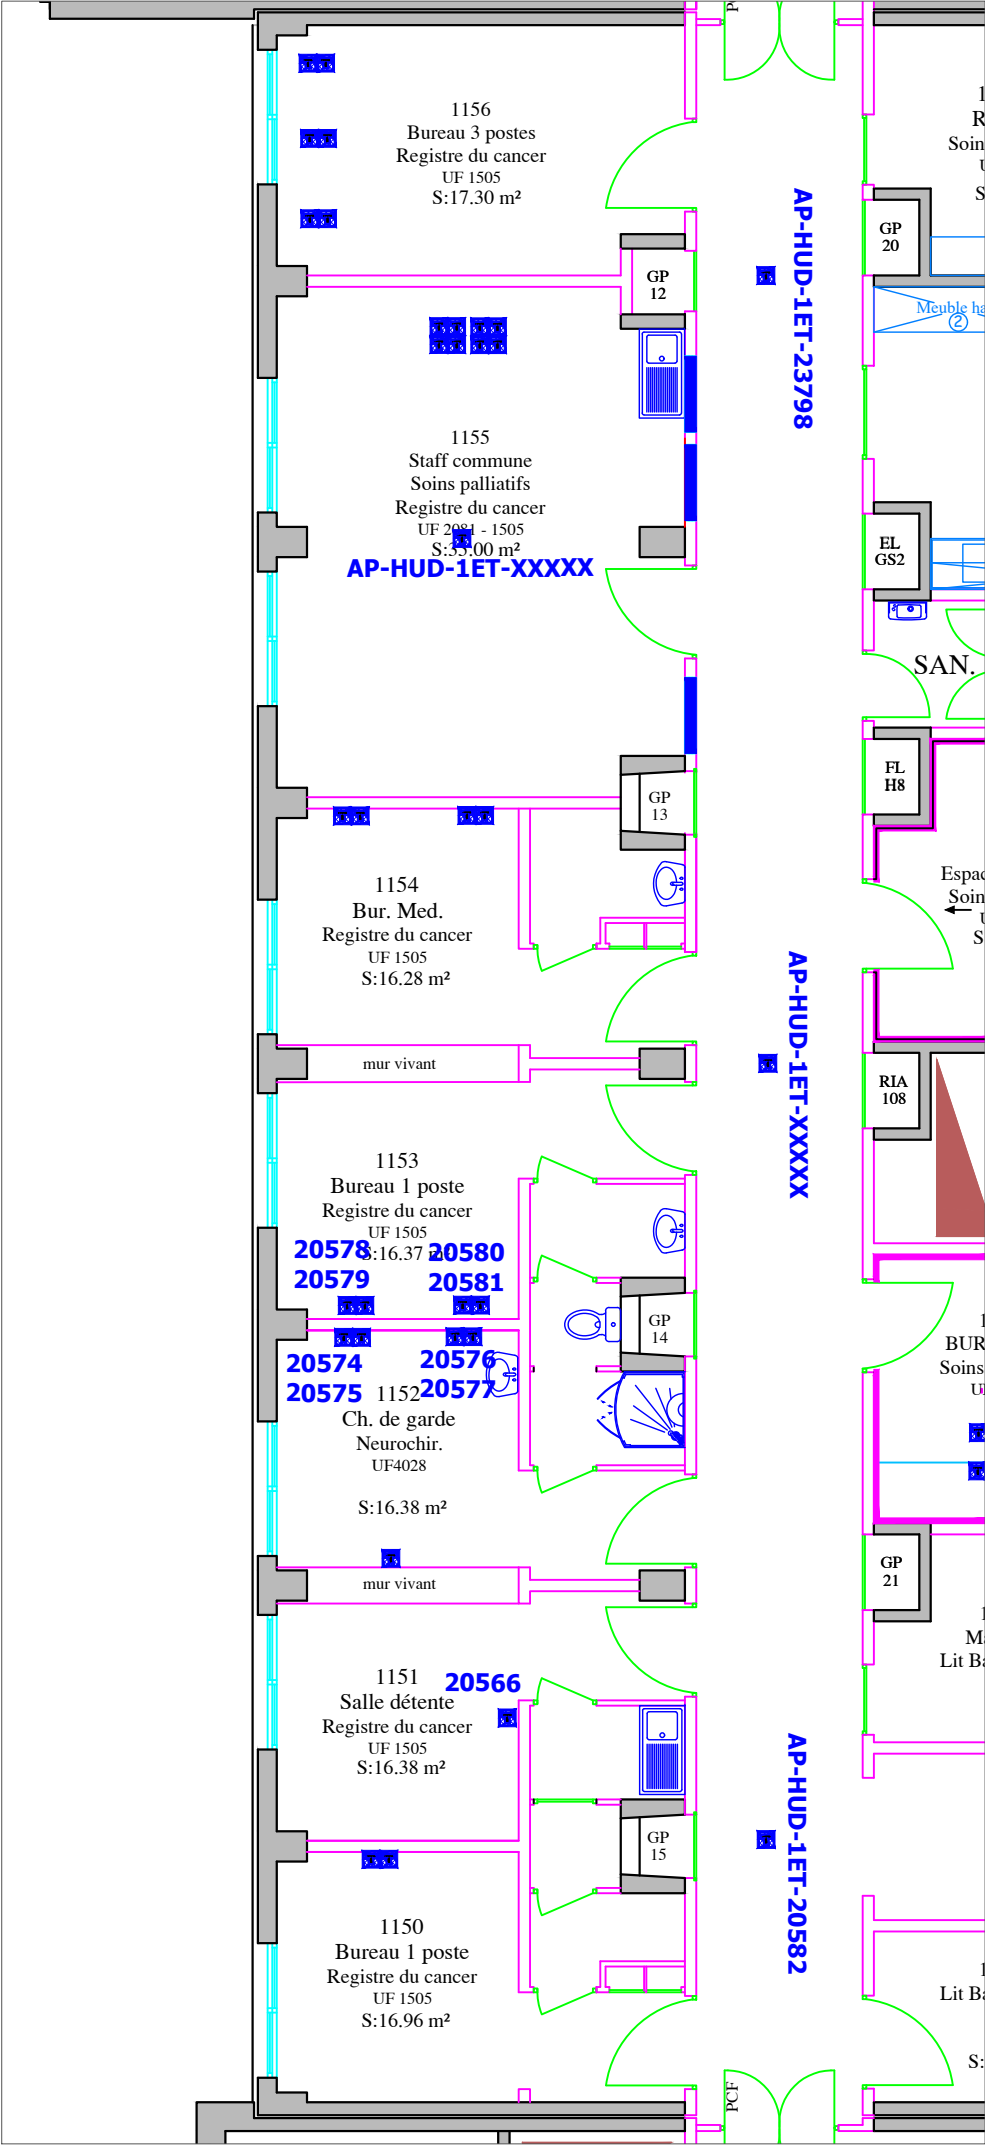

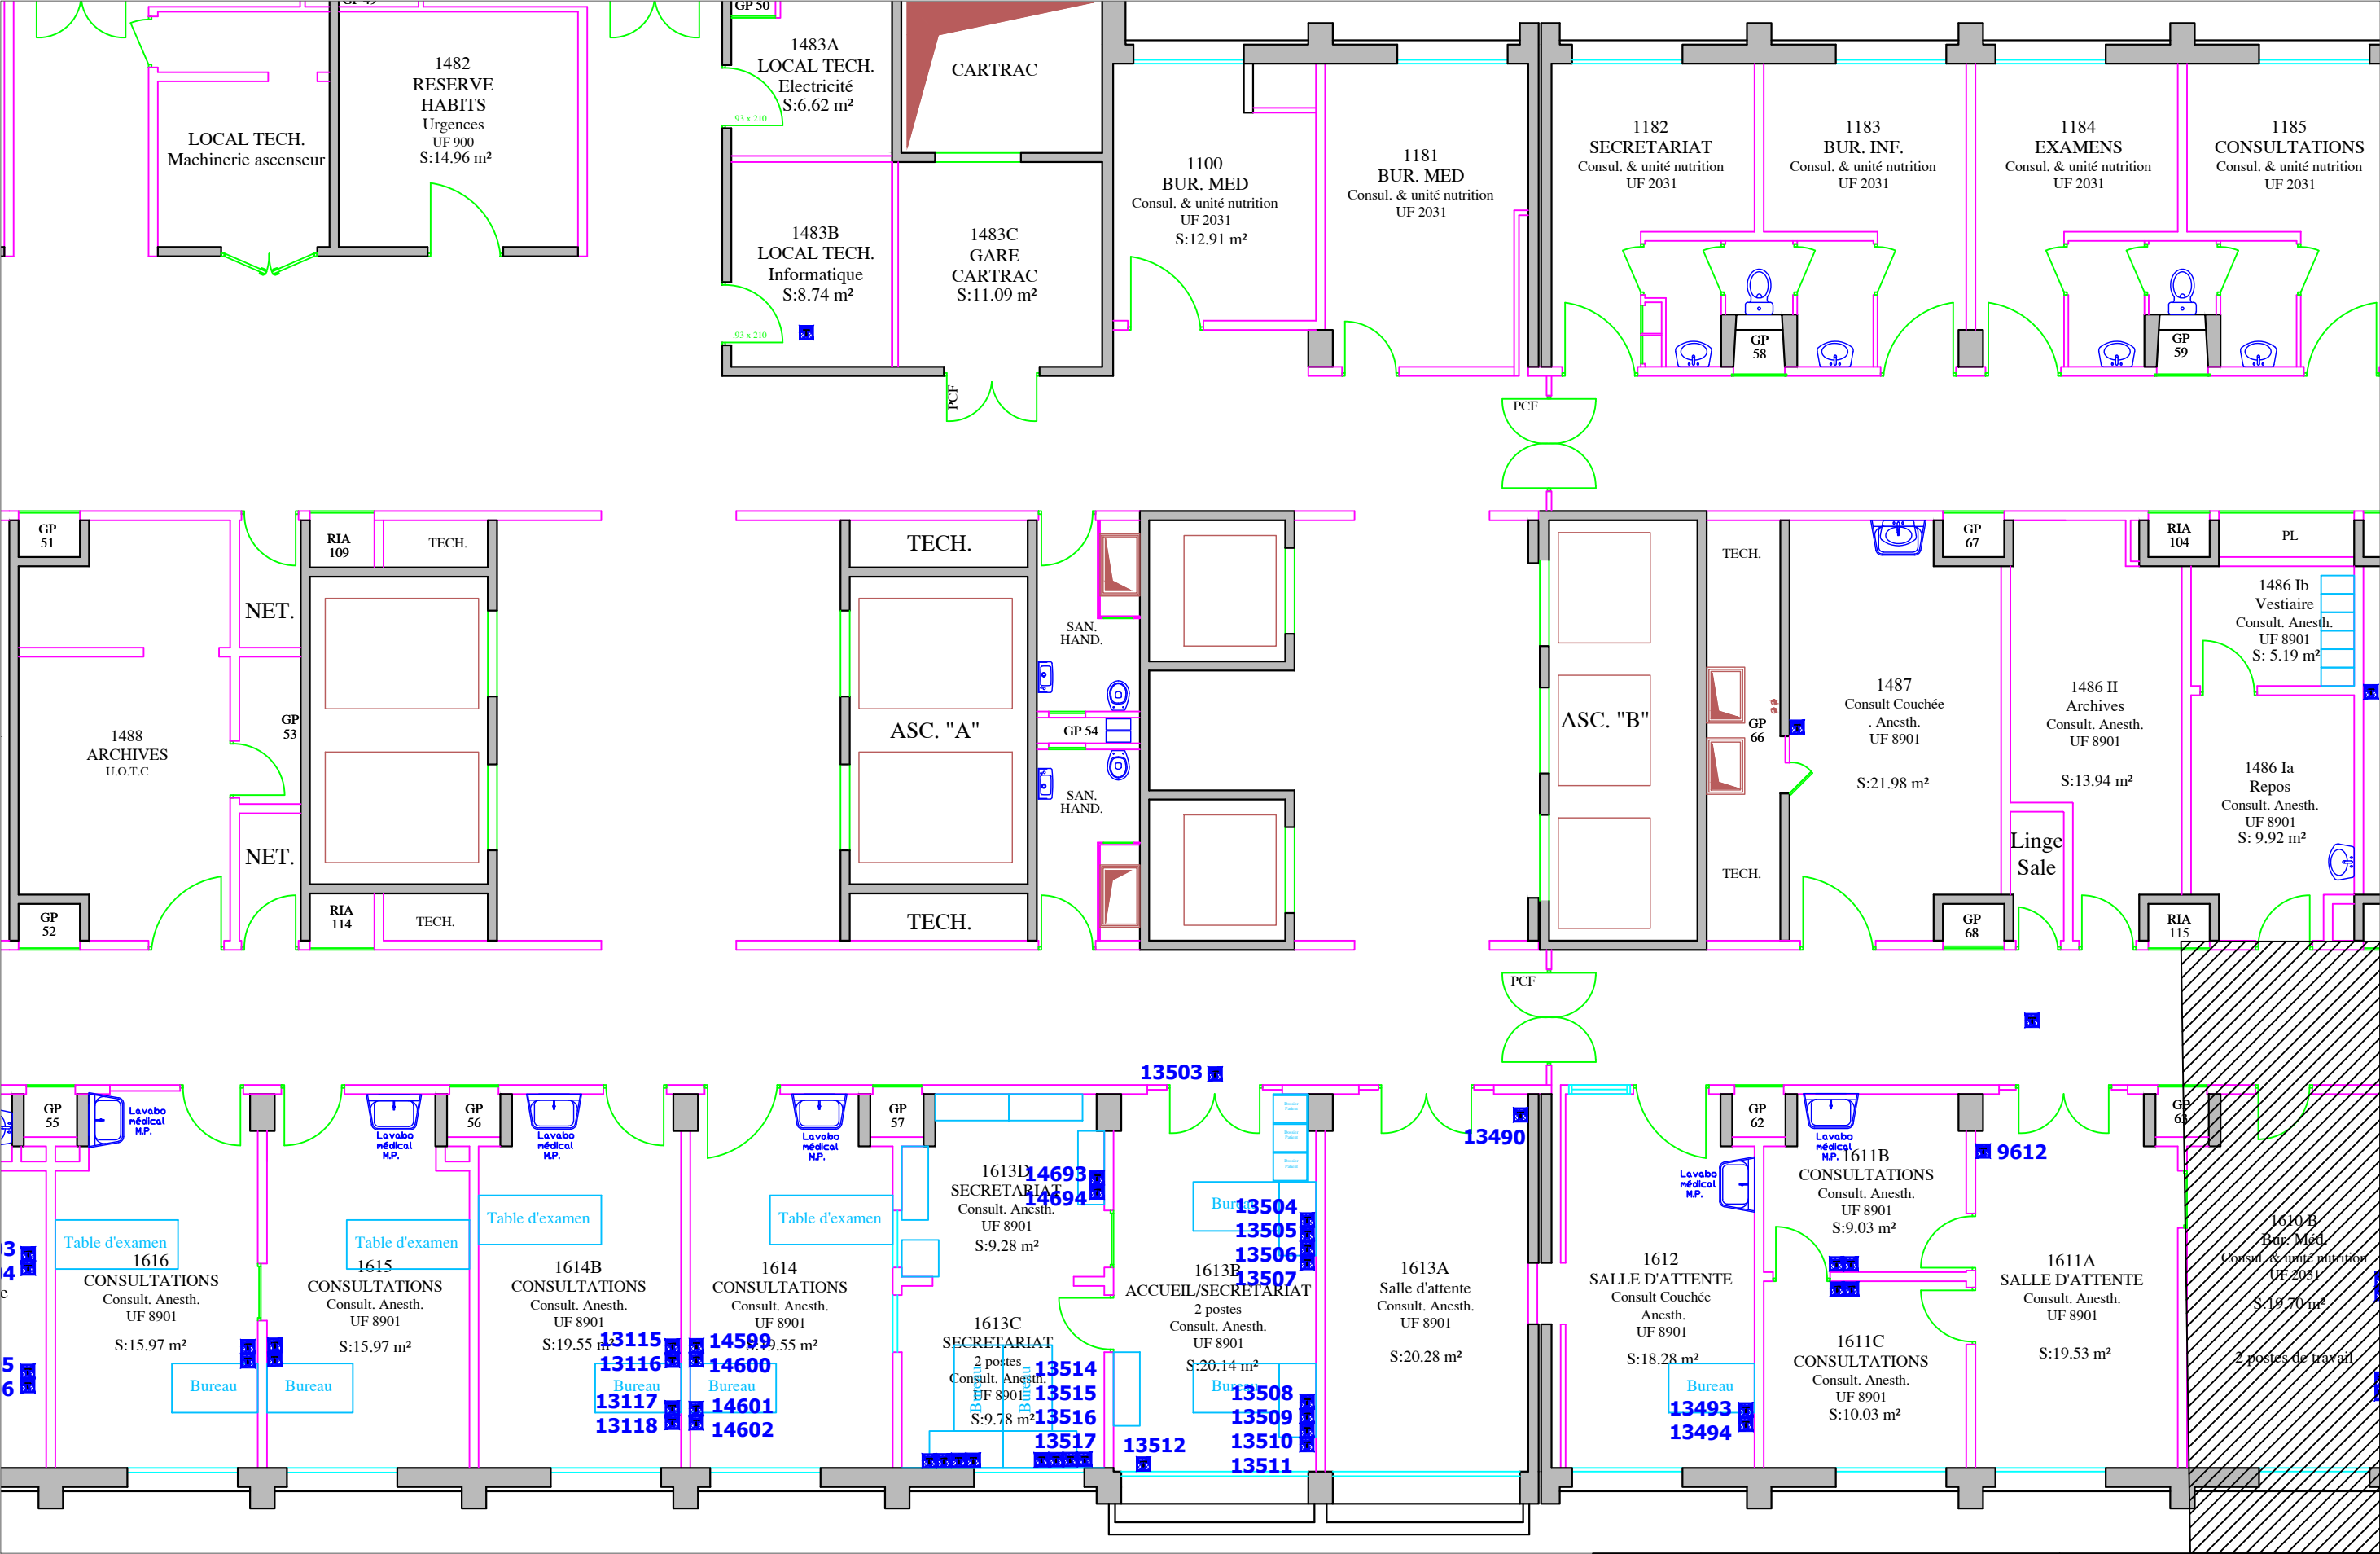

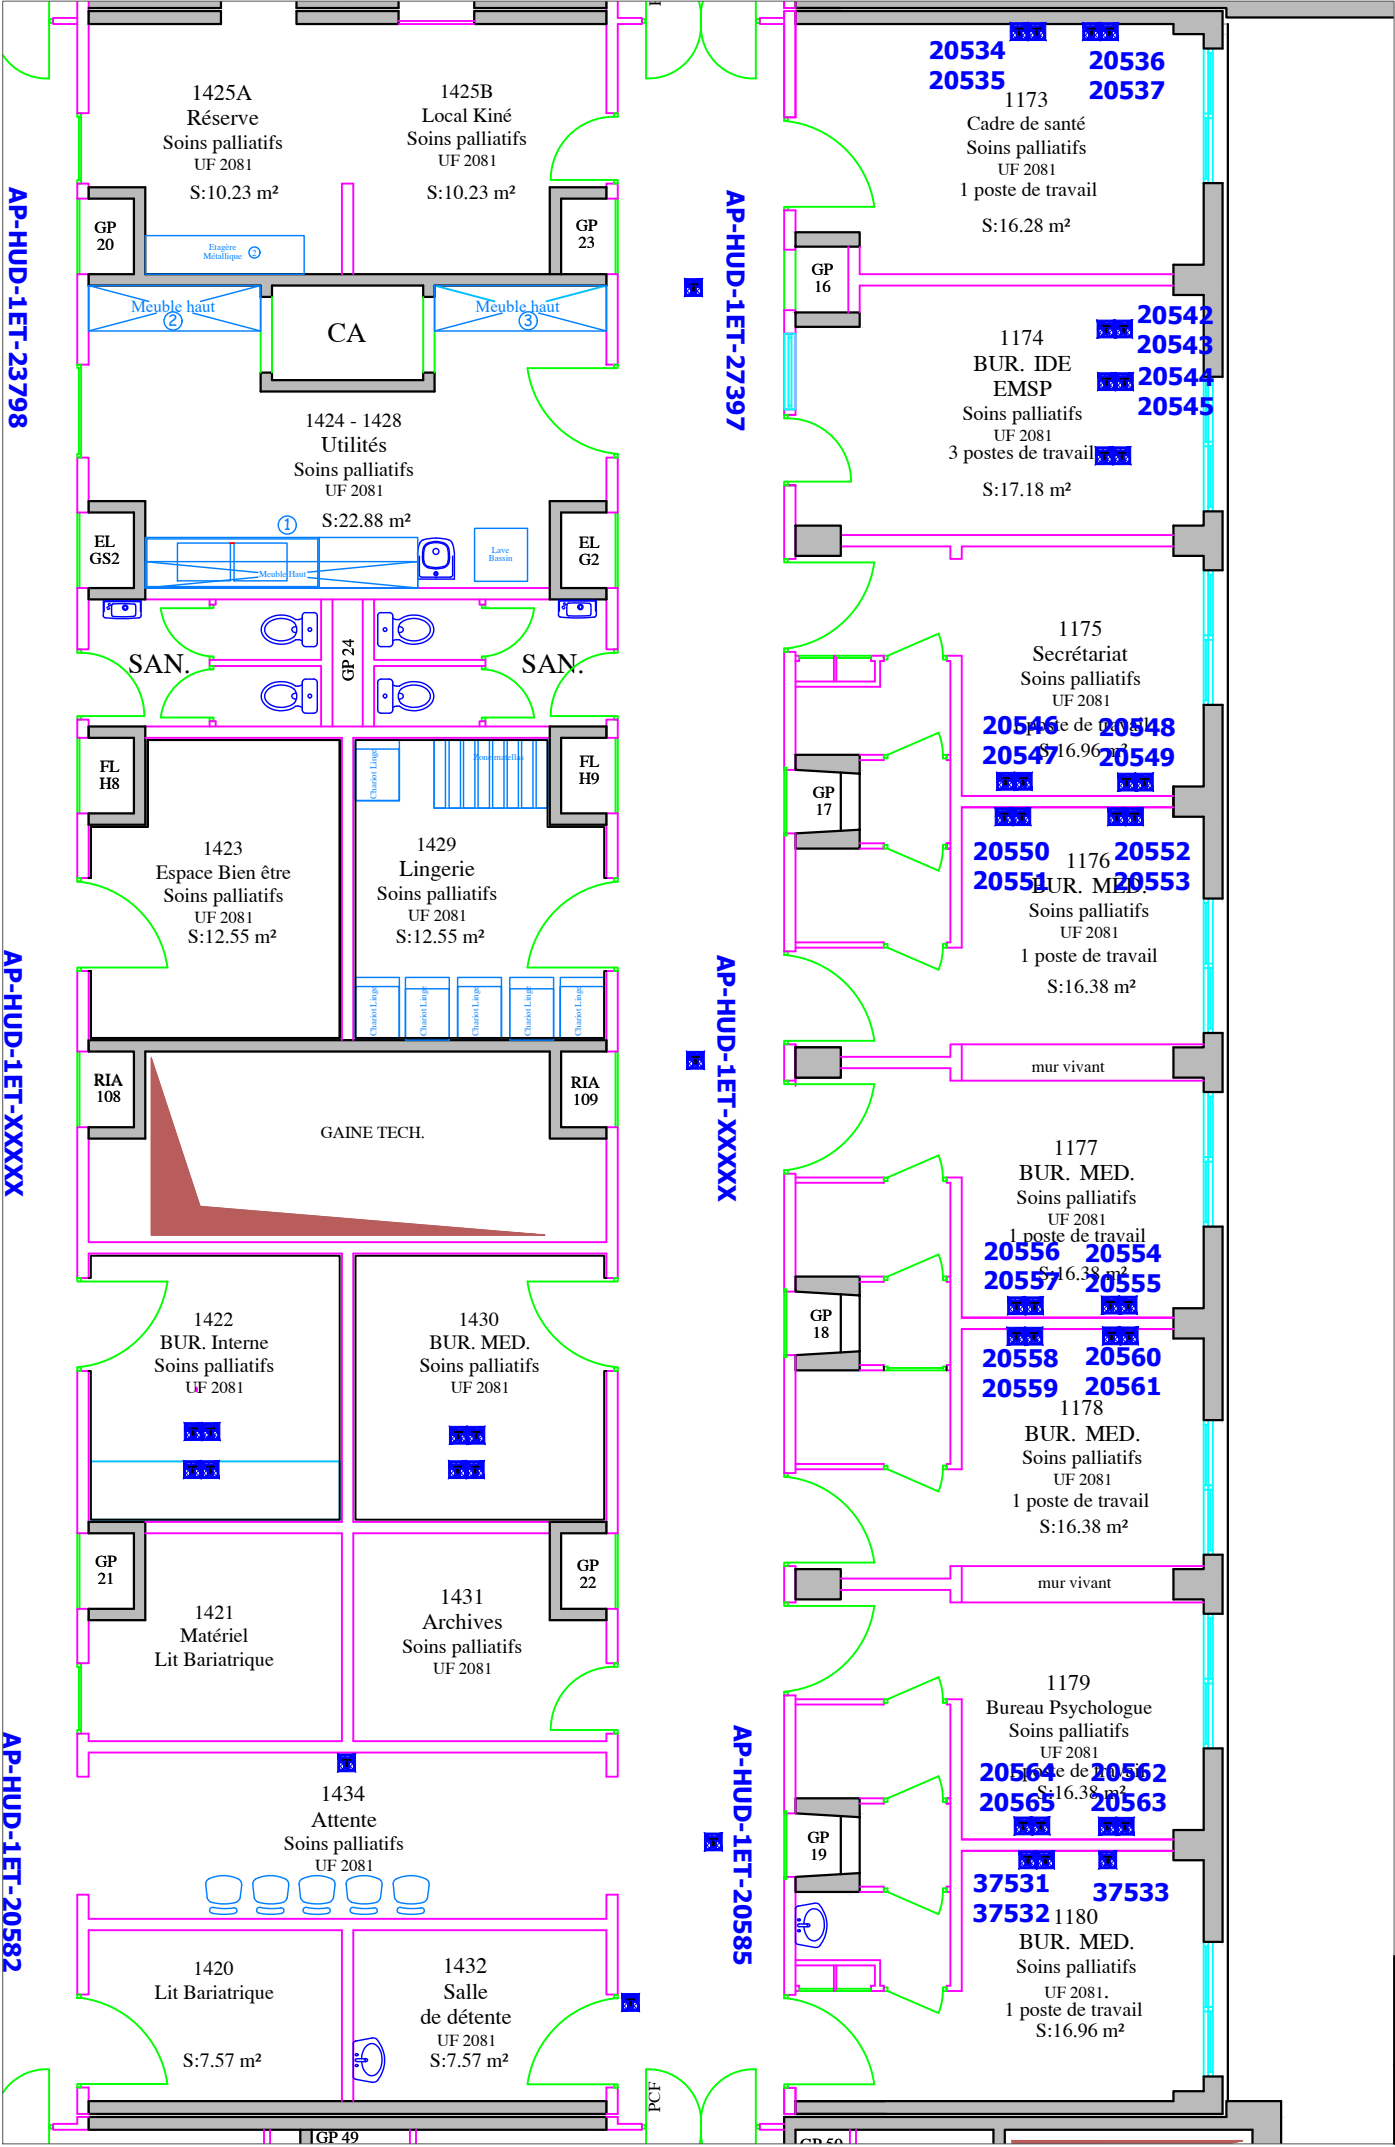

Date: 19-05-25

Format A3

D1 - 1er étage
Soins Palliatif

5

Echelle 1/100

PROJET VDI

DCP : W.J.

