



# **HOPITAL DUPUYTREN 1**

**1<sup>er</sup> étage**

**Ailes B / Blocs 5 et 6**




**Opération tiroir**

**Unité de Nutrition / Consultation Anesthésie / Oncologie / Soins Palliatifs**


**Dossier de plans n°1**

**Etat des lieux / Projet**

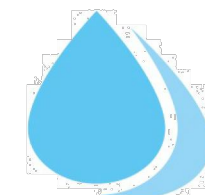


**Direction des constructions,  
de la sécurité  
et du patrimoine**

# AILE B

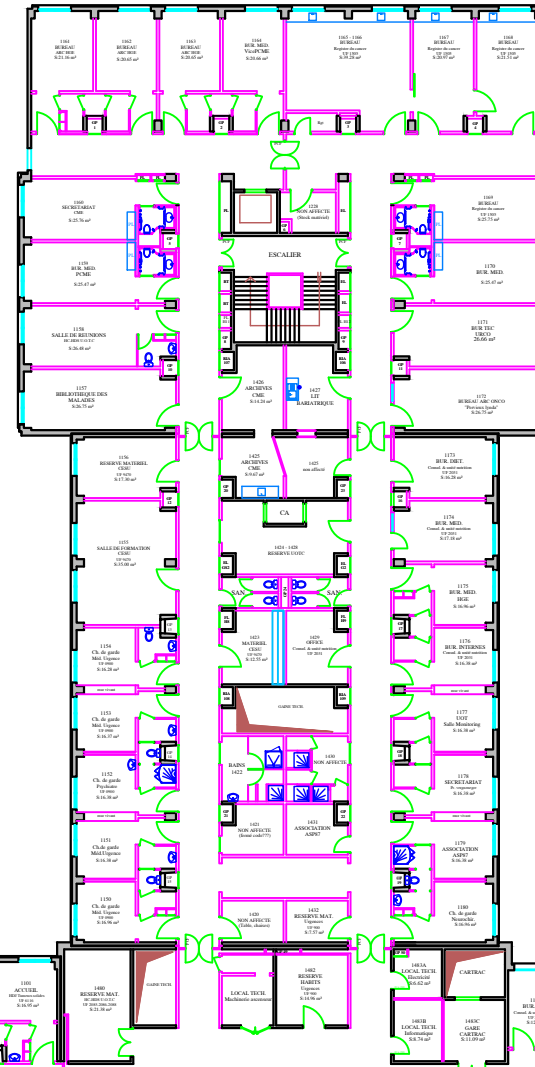



# AILE A




	Date: 19-05-25	Format A3	D1 - 1er étage	1.2
	Echelle		ETAT DES LIEUX	



- Soins Palliatifs**
- Registre du cancer**
- Consultation Anesthésie**
- Unité de nutrition**
- Oncologie**


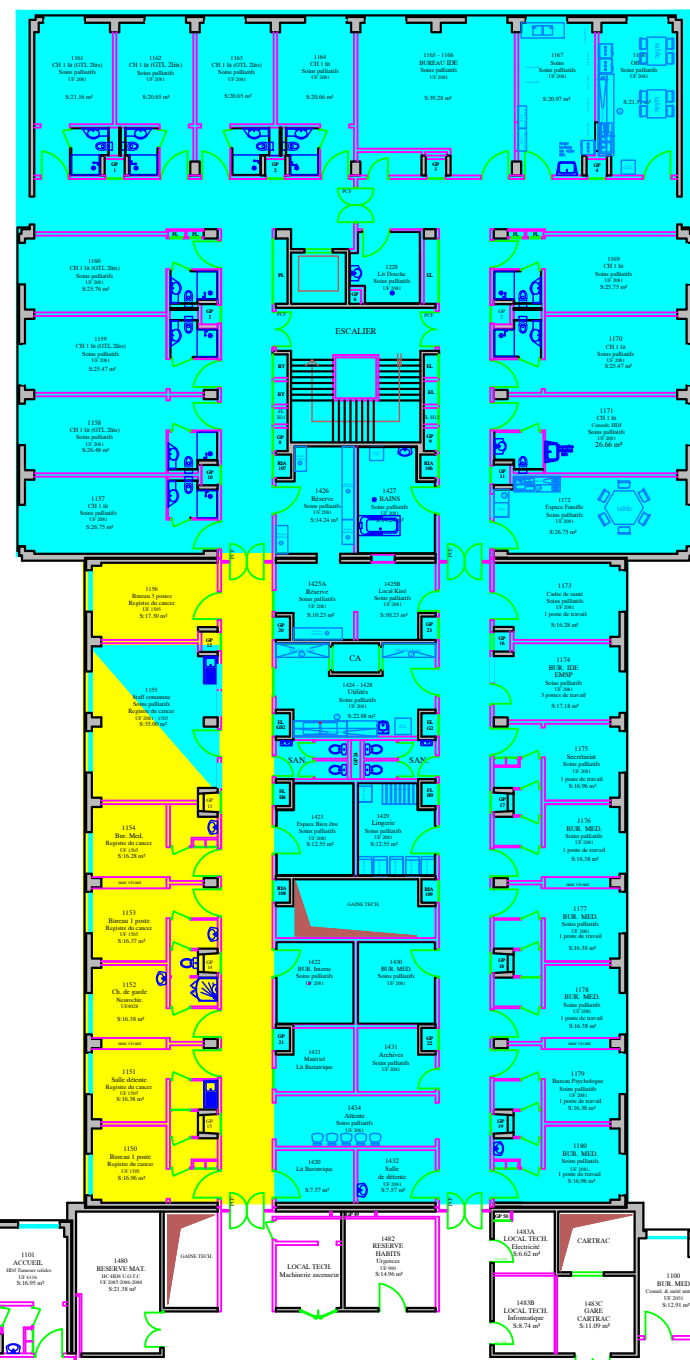


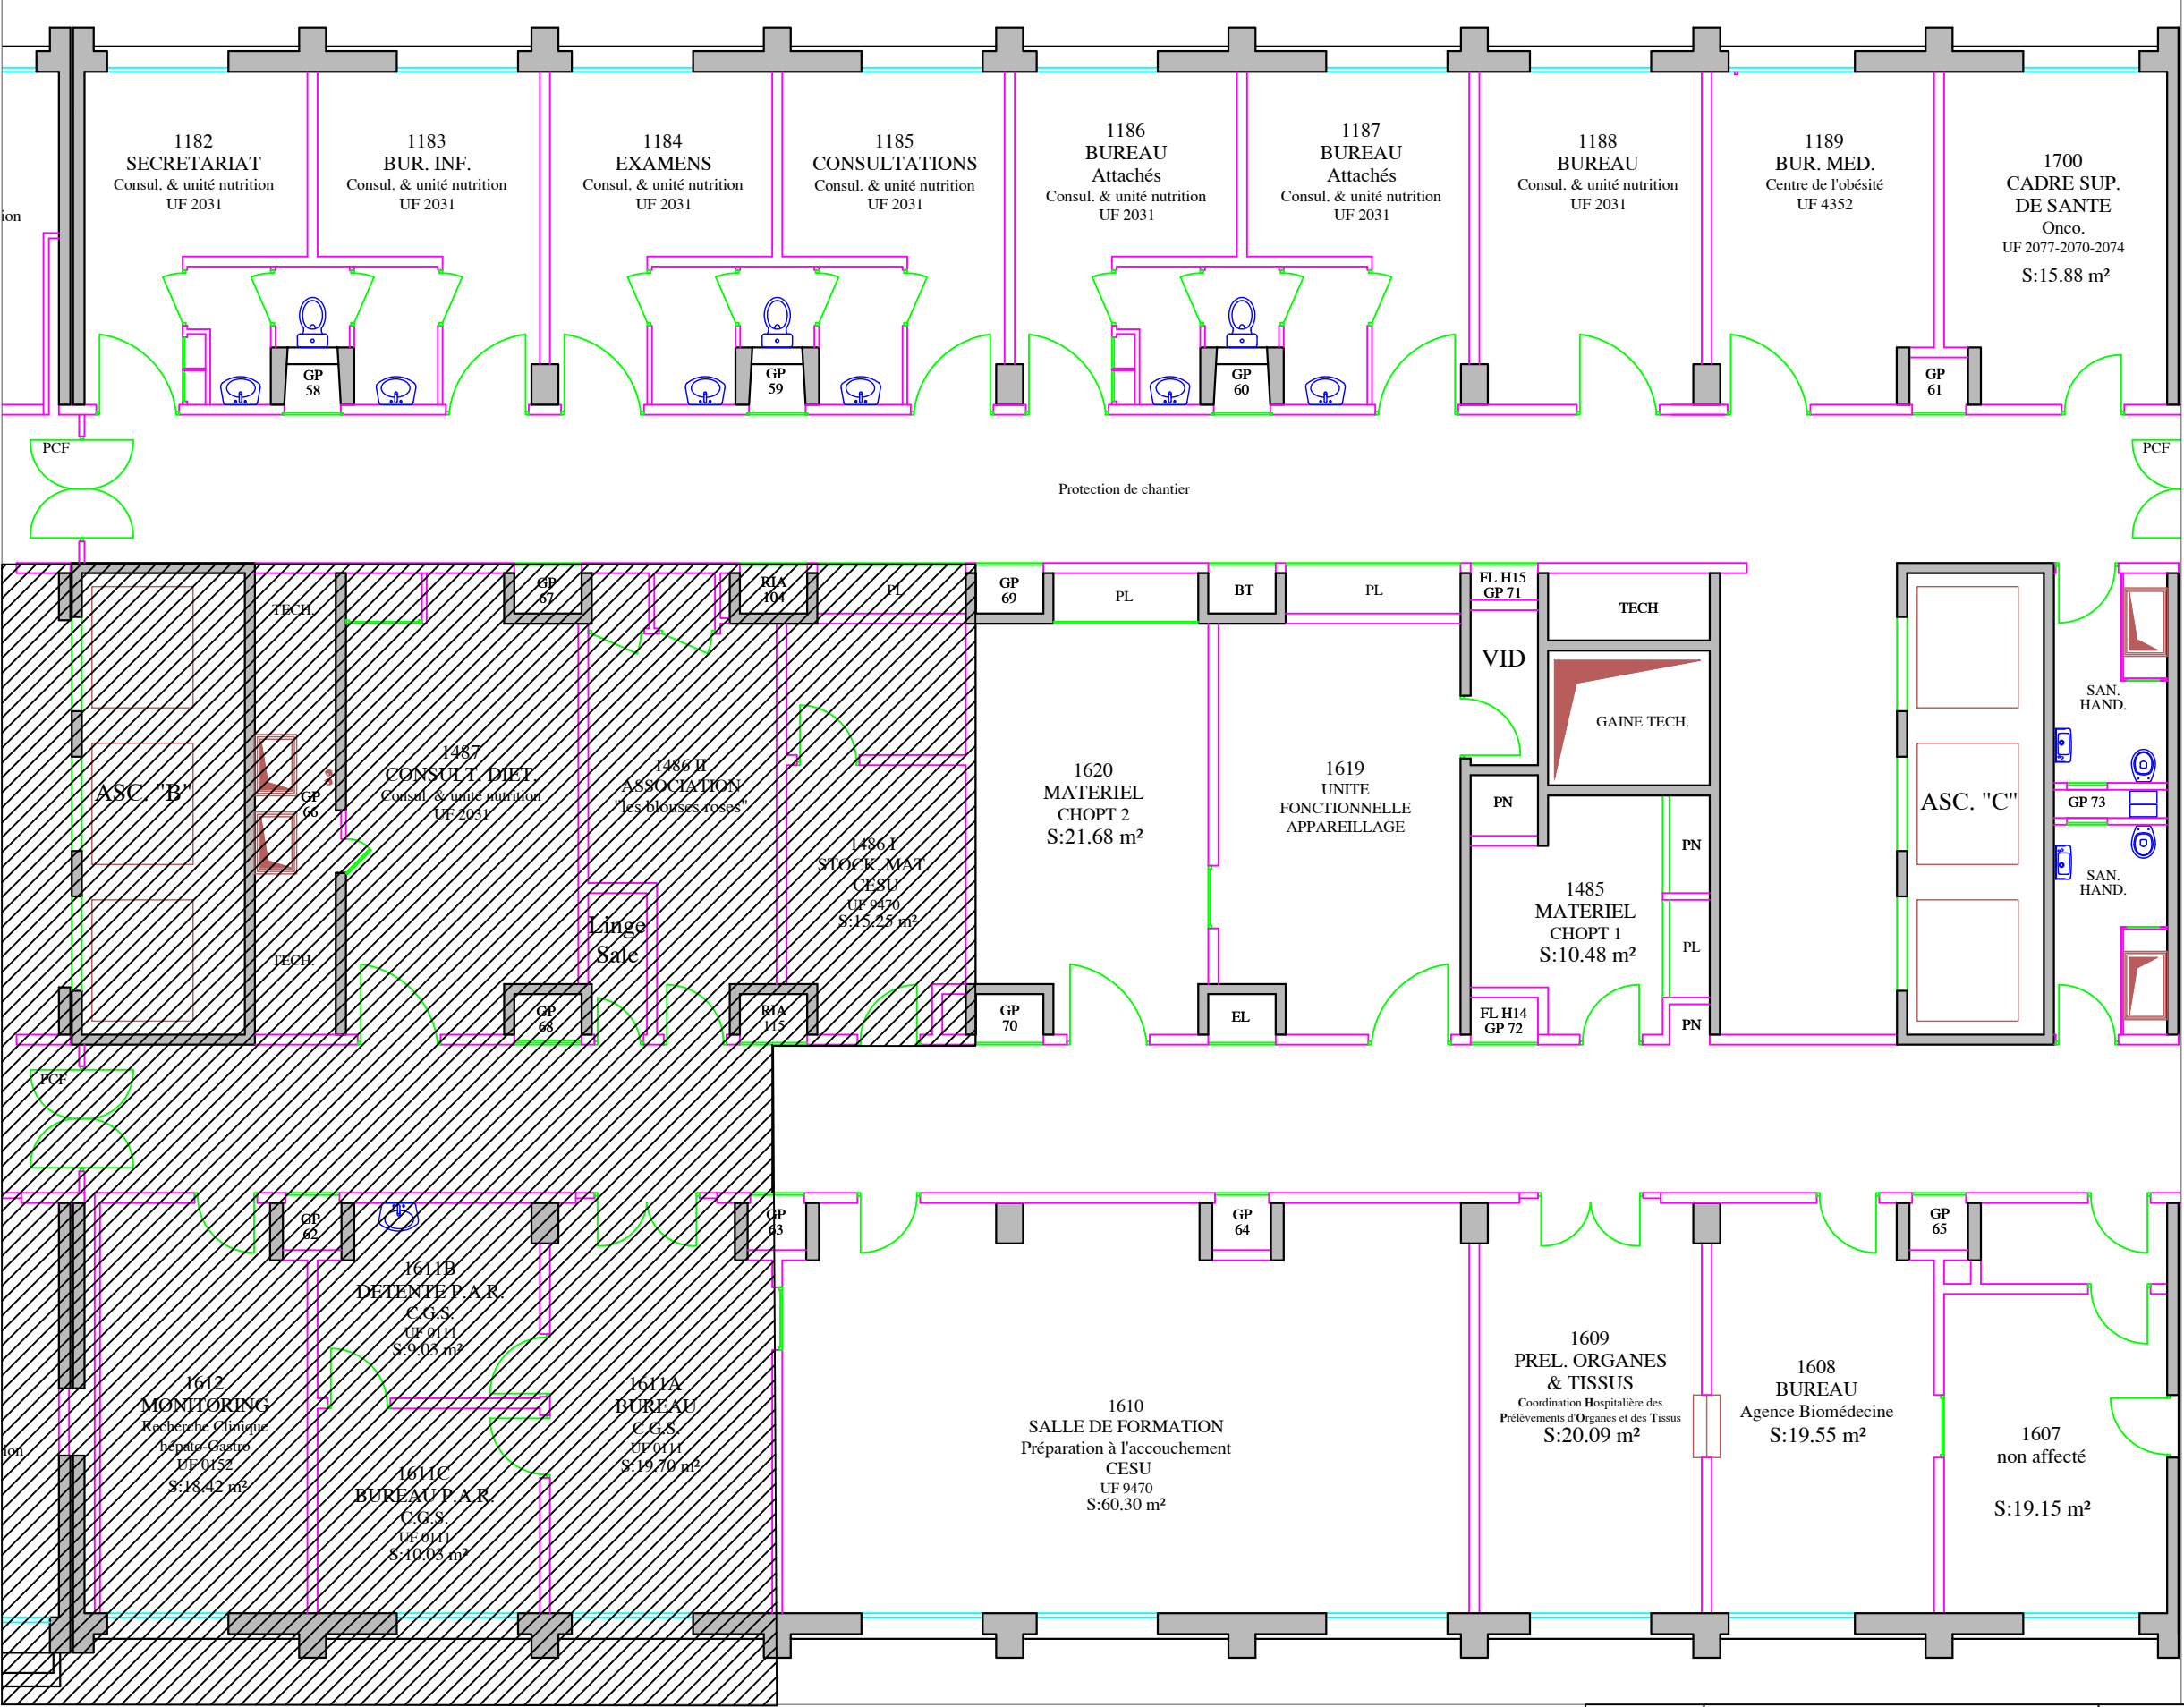


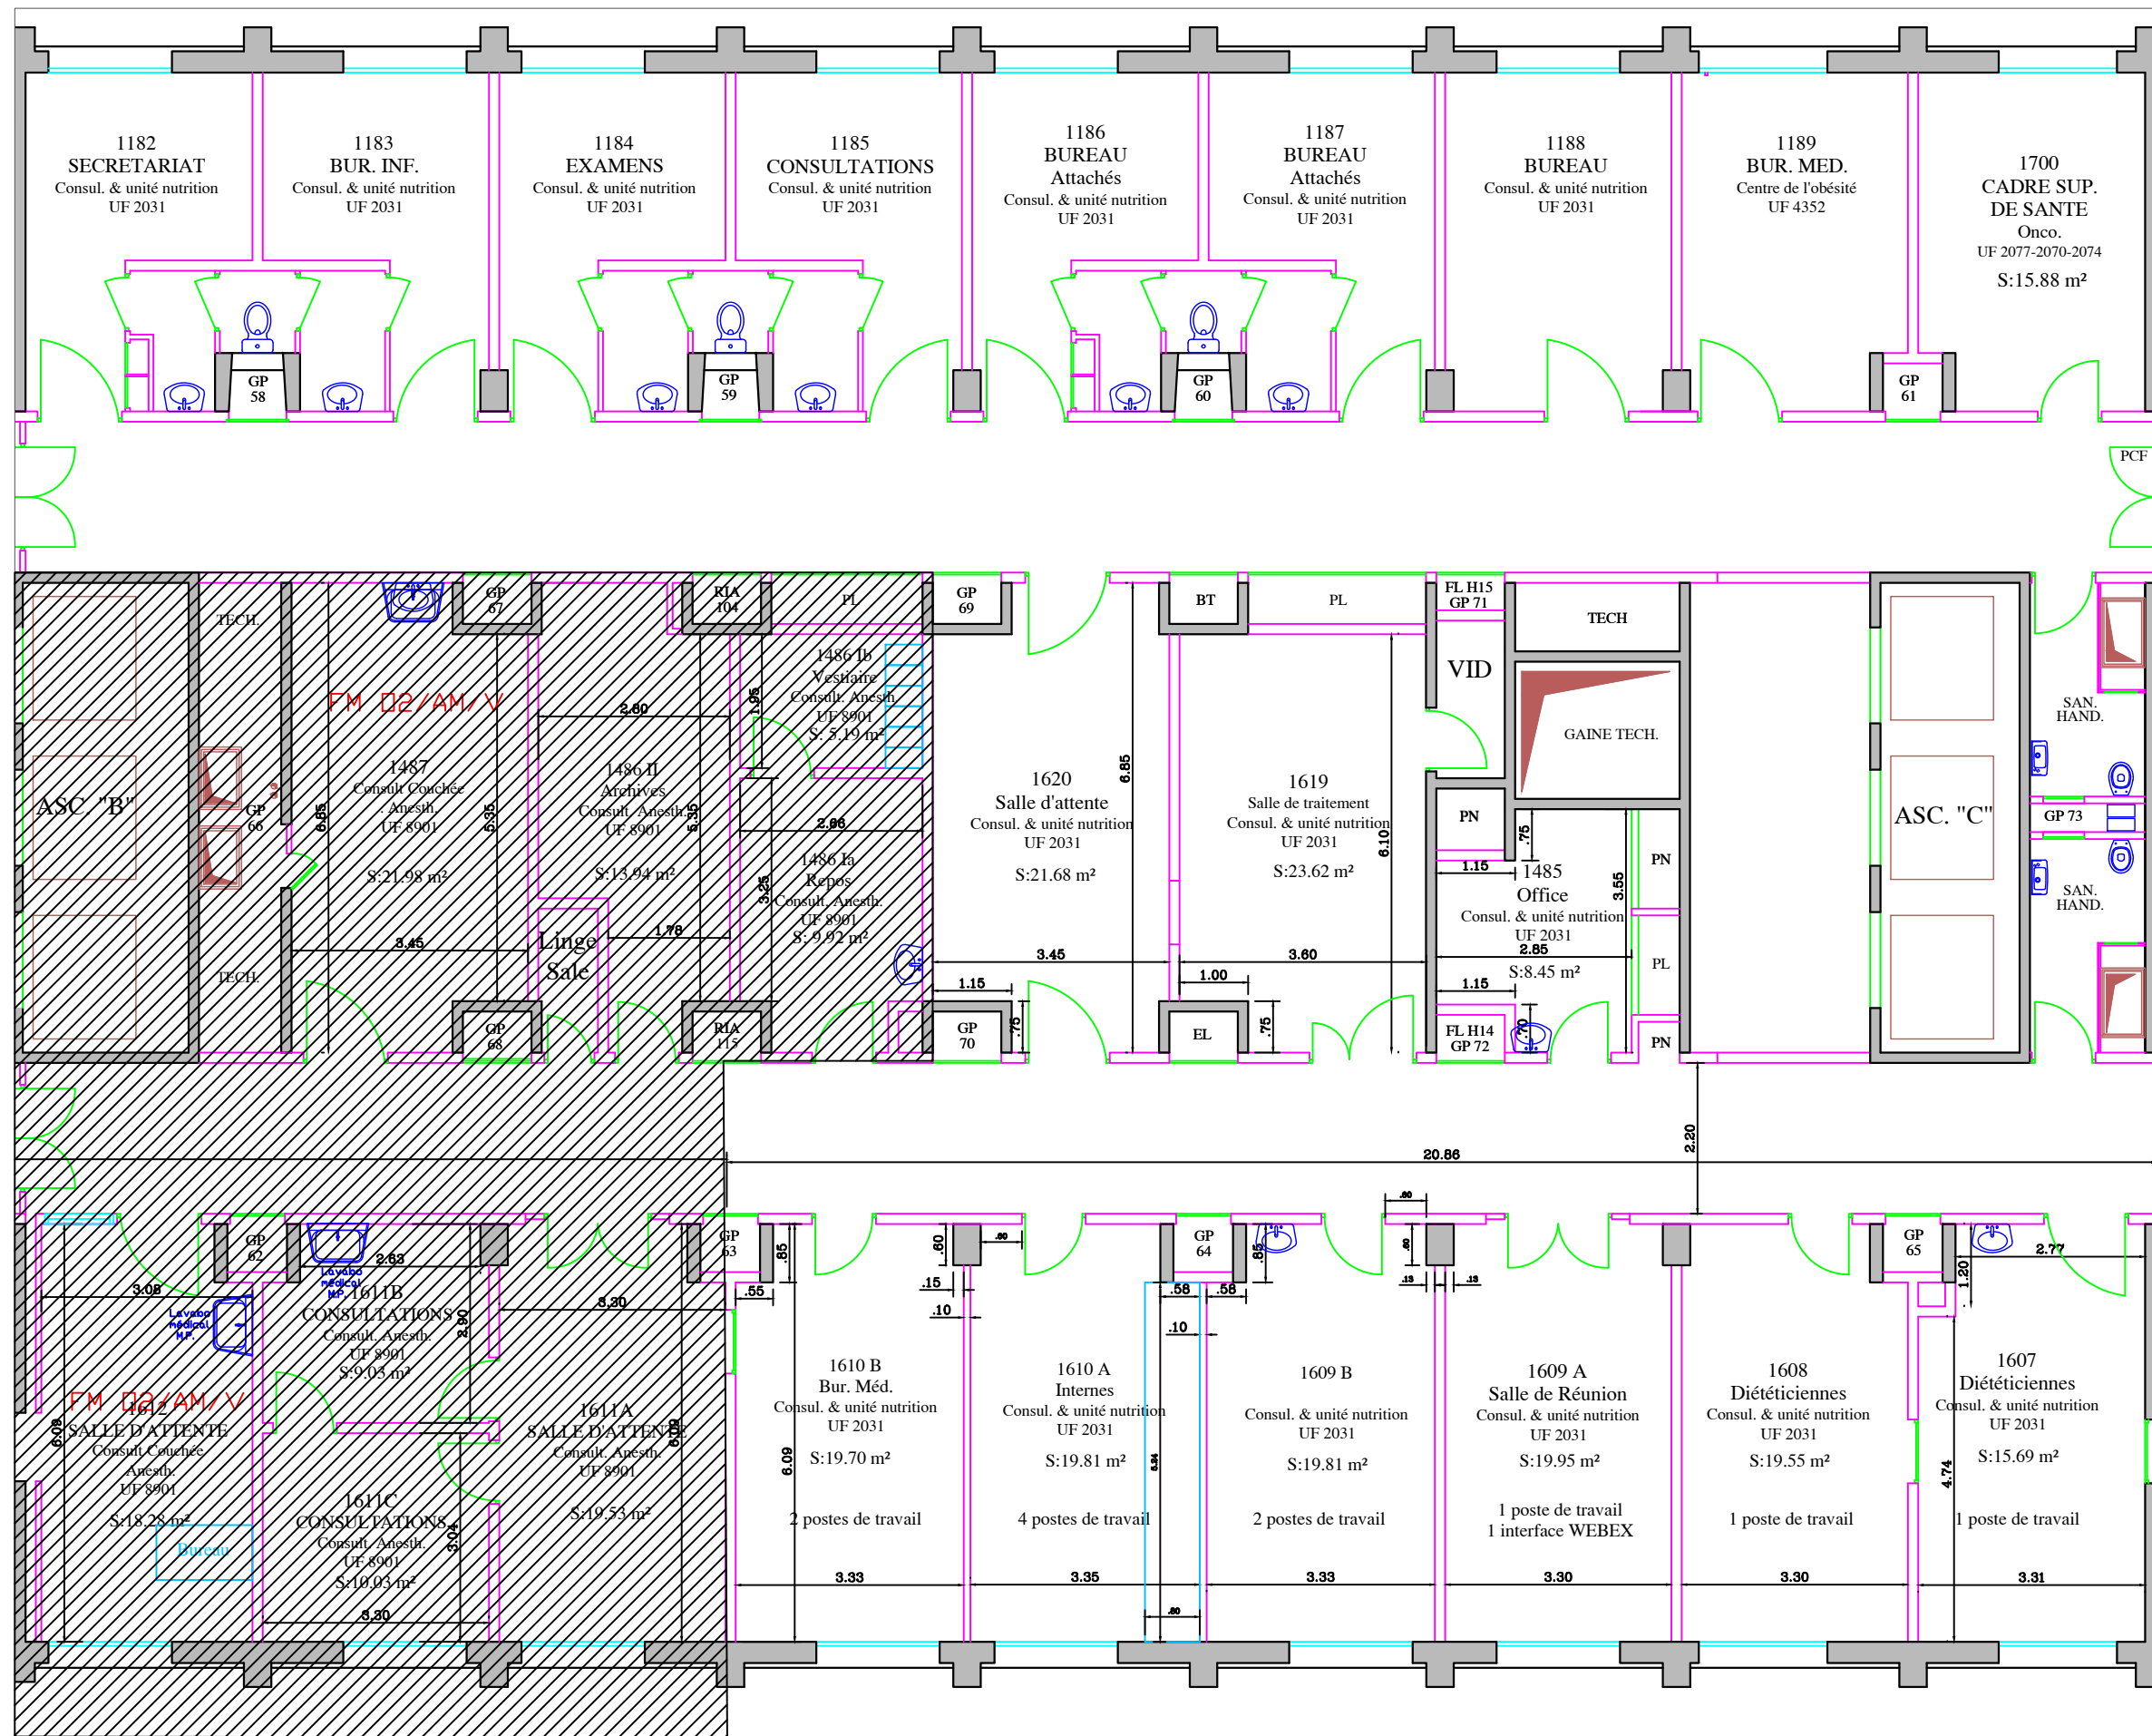




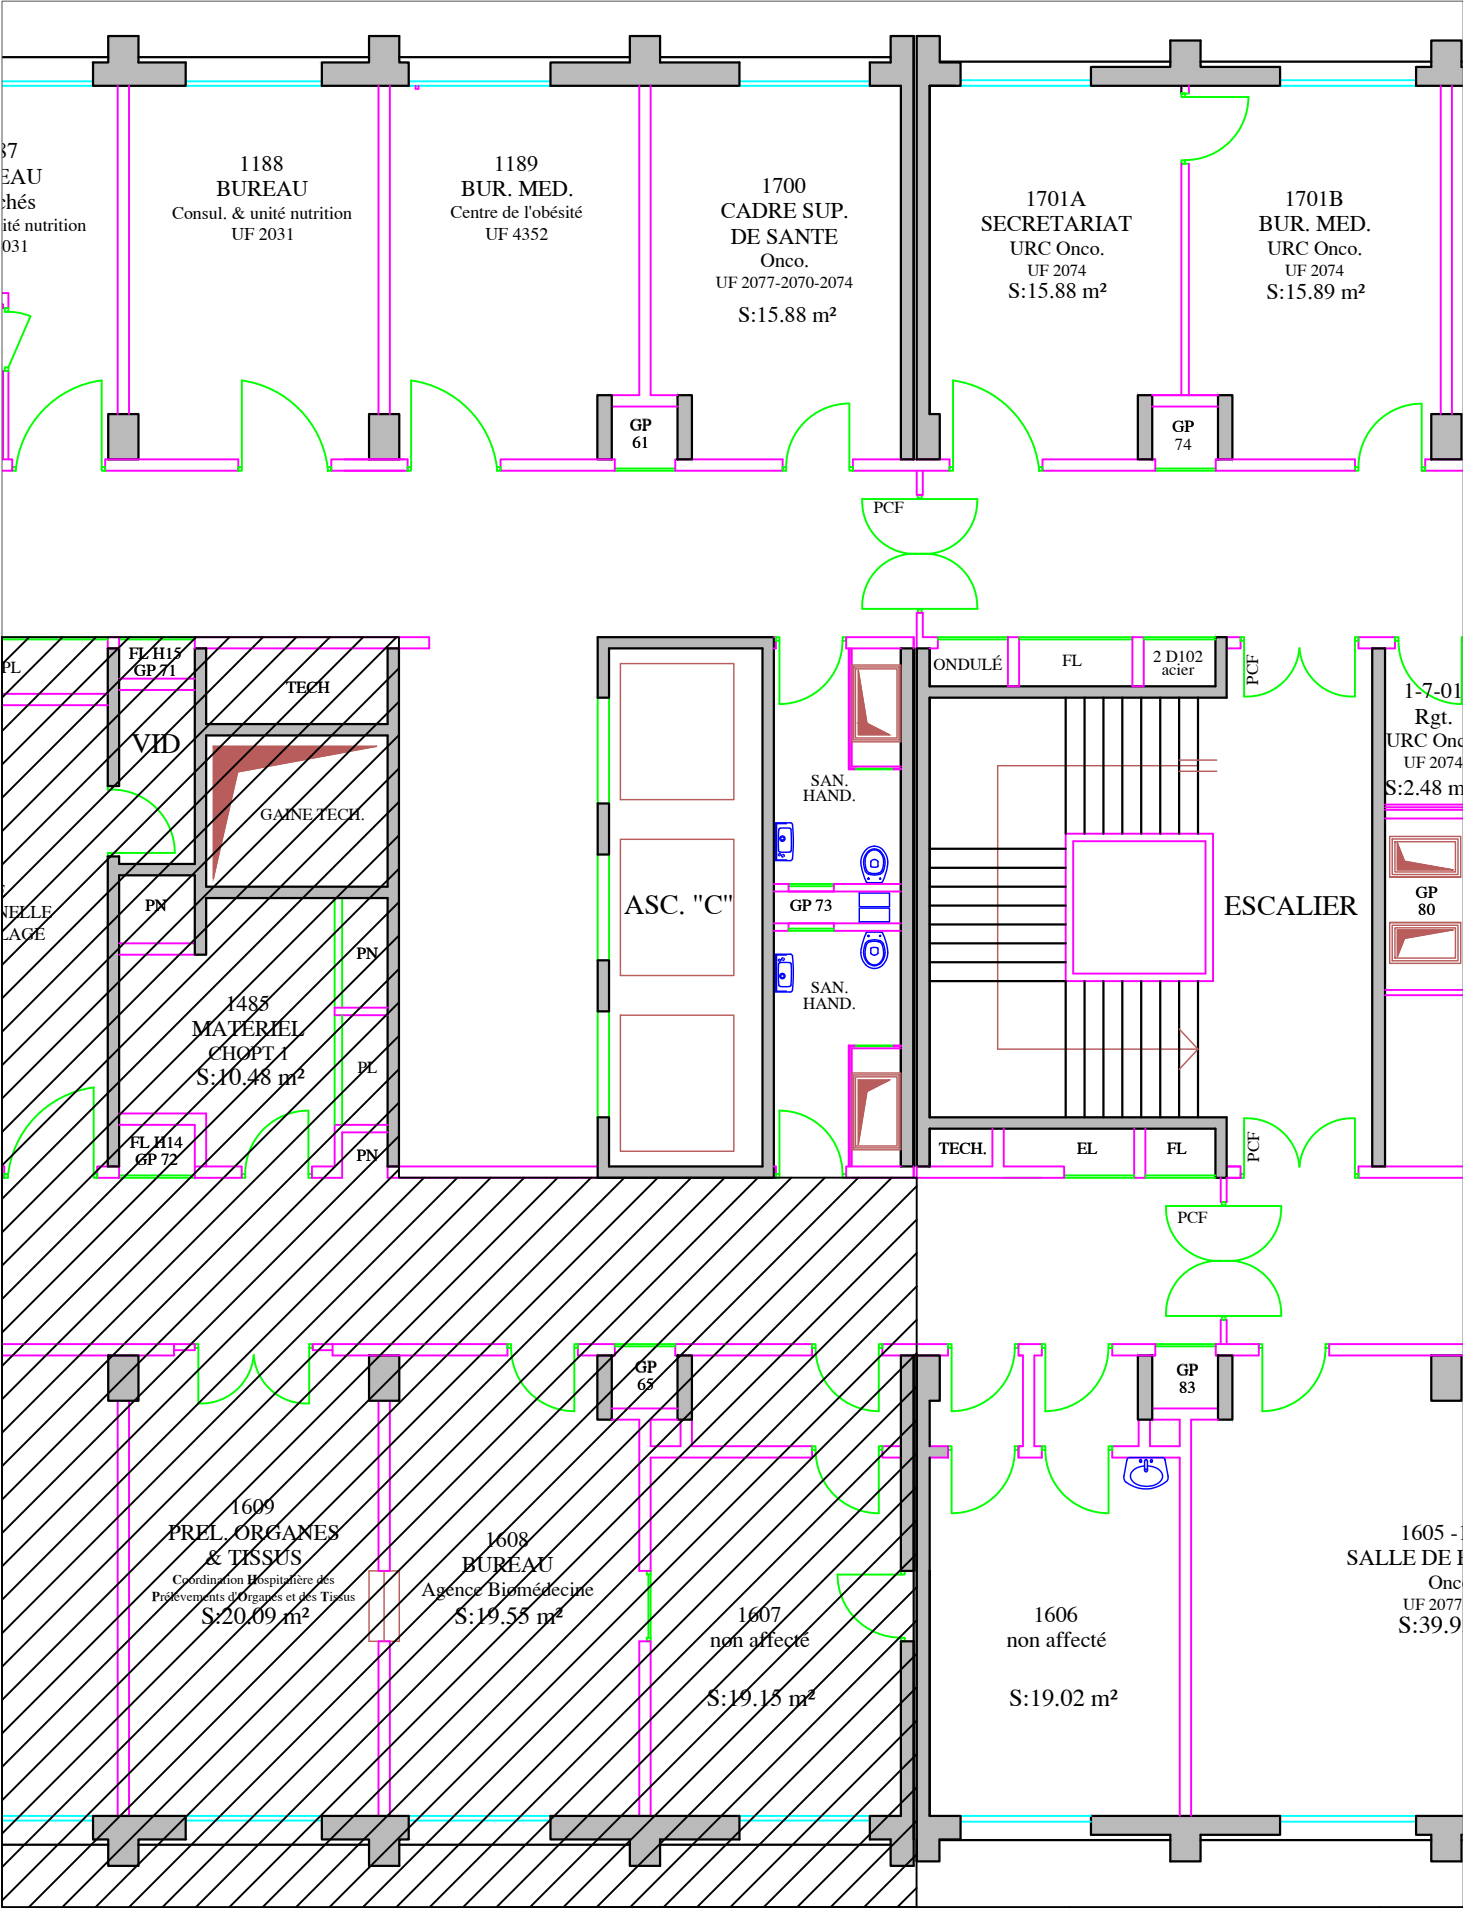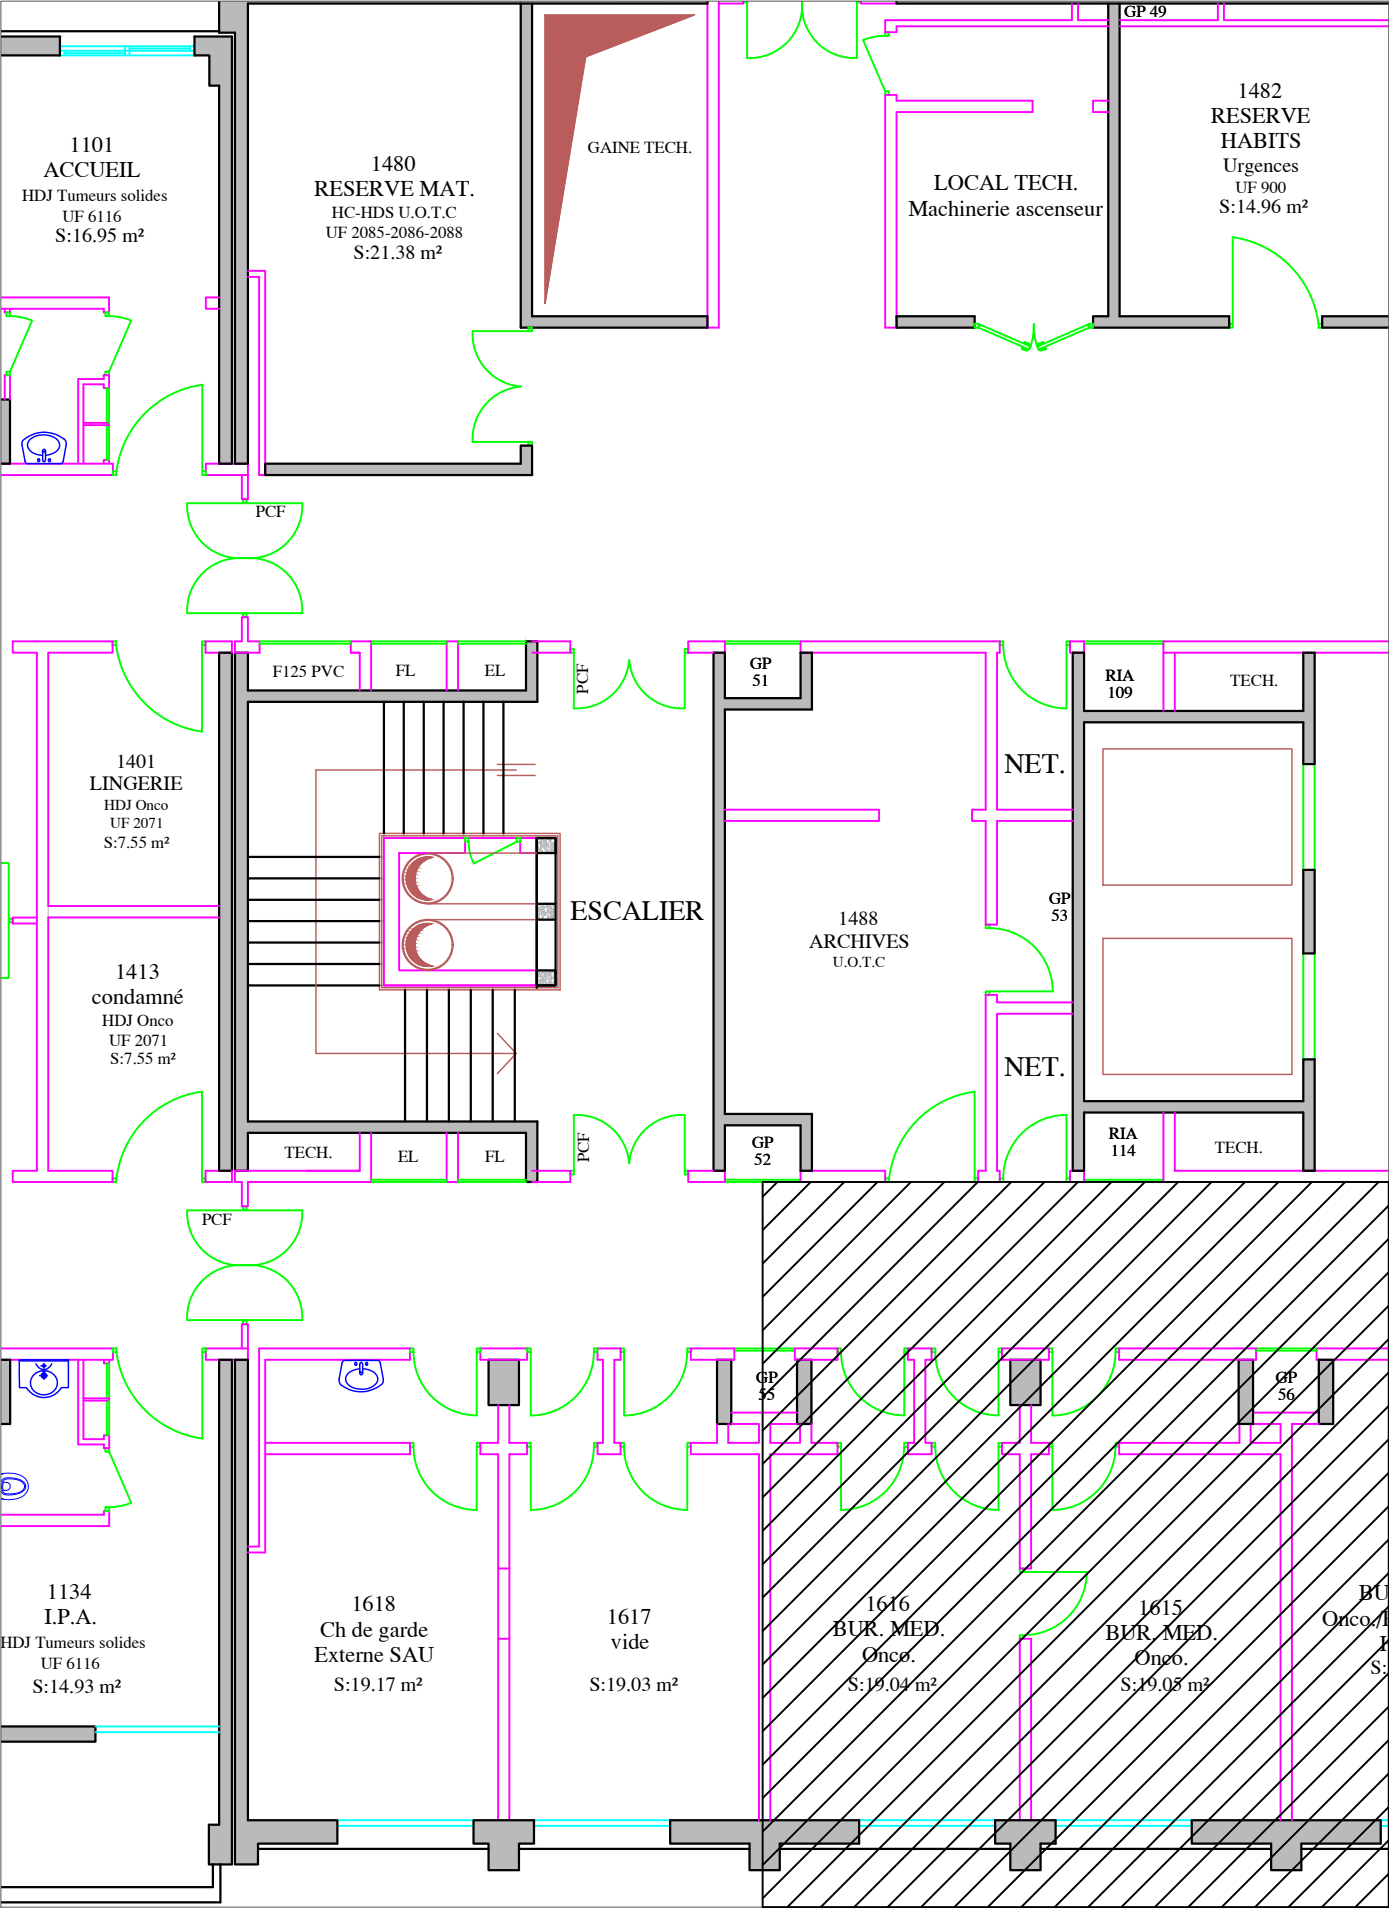

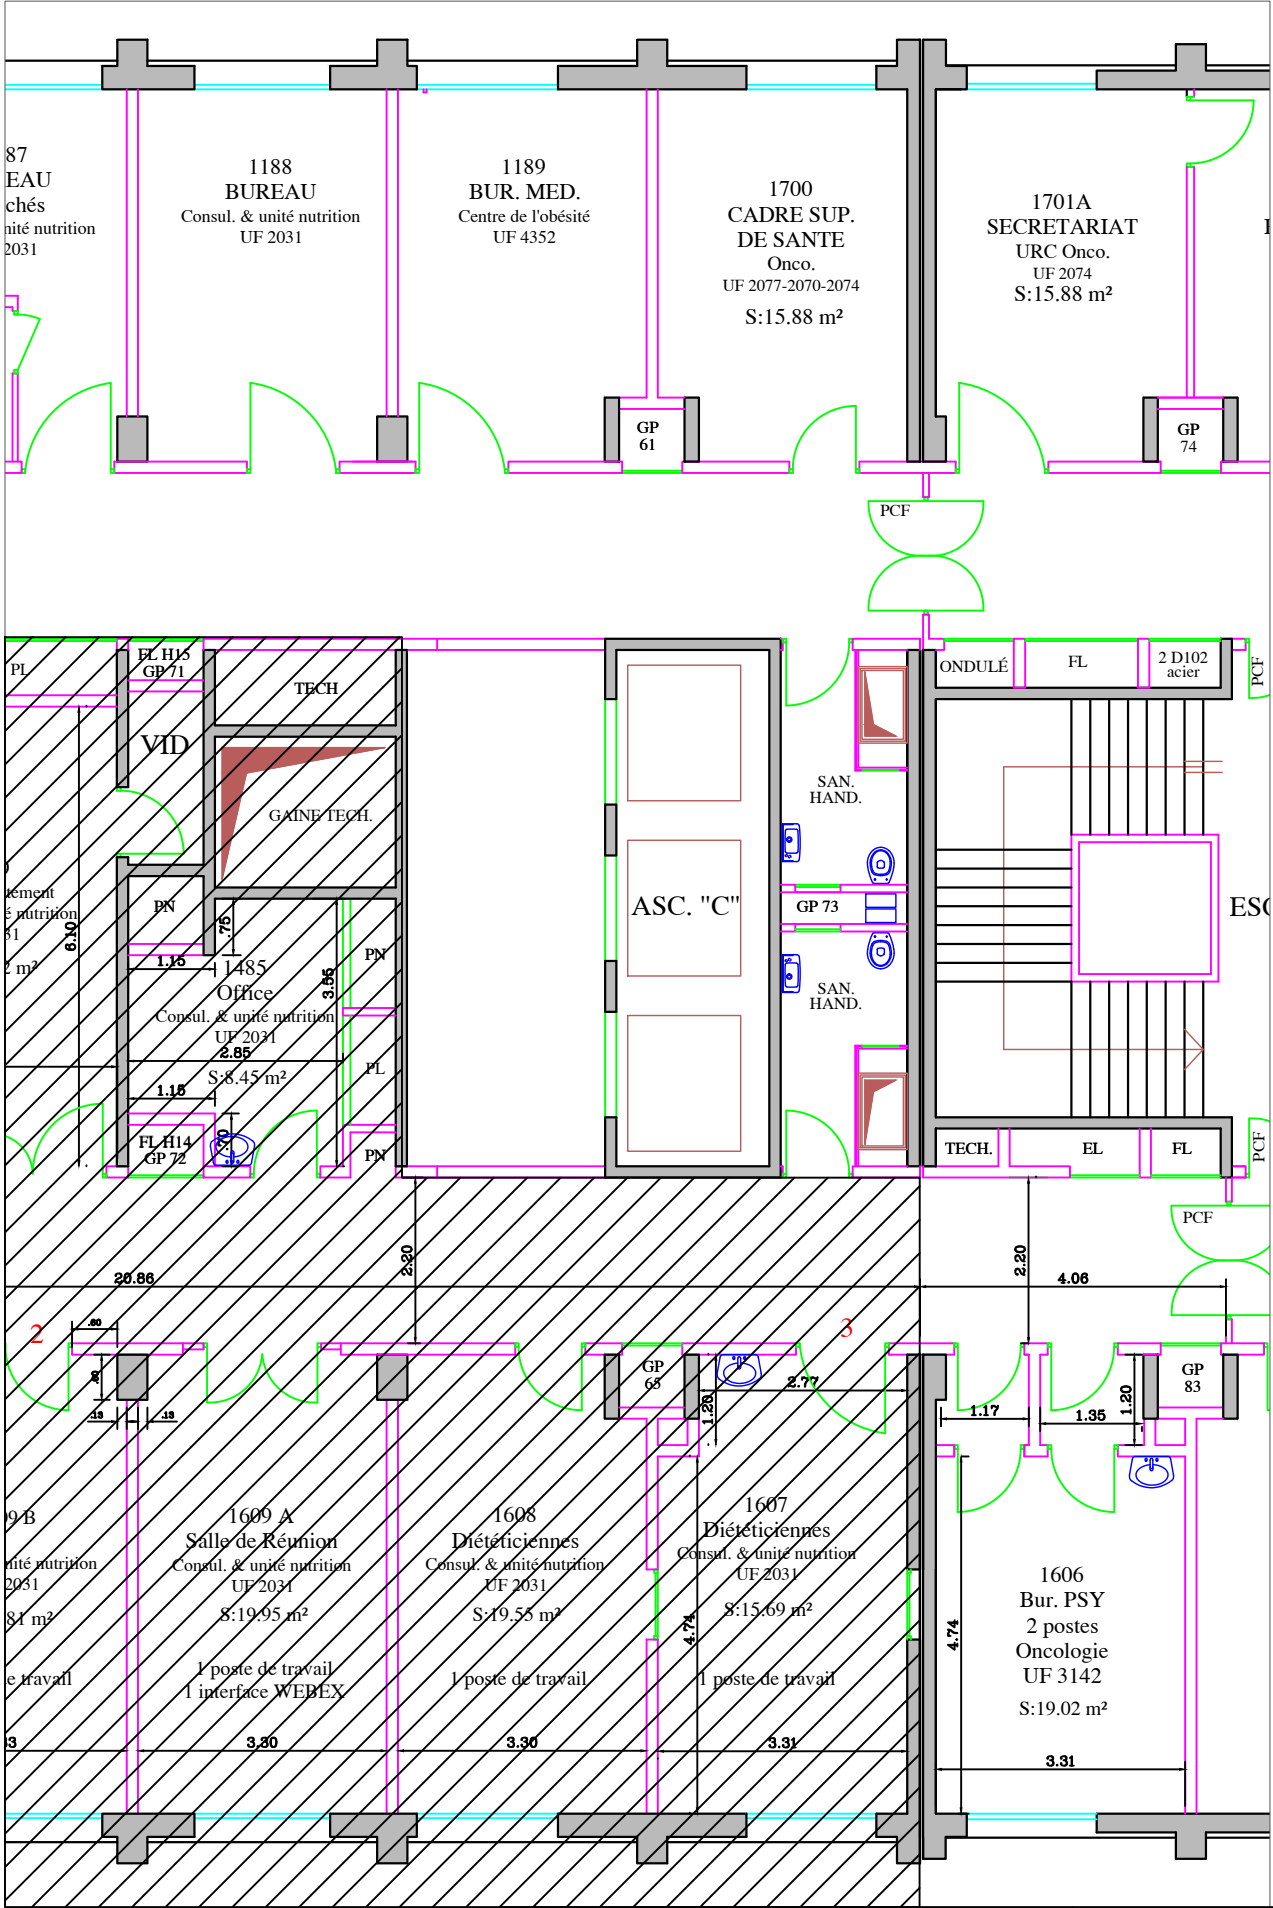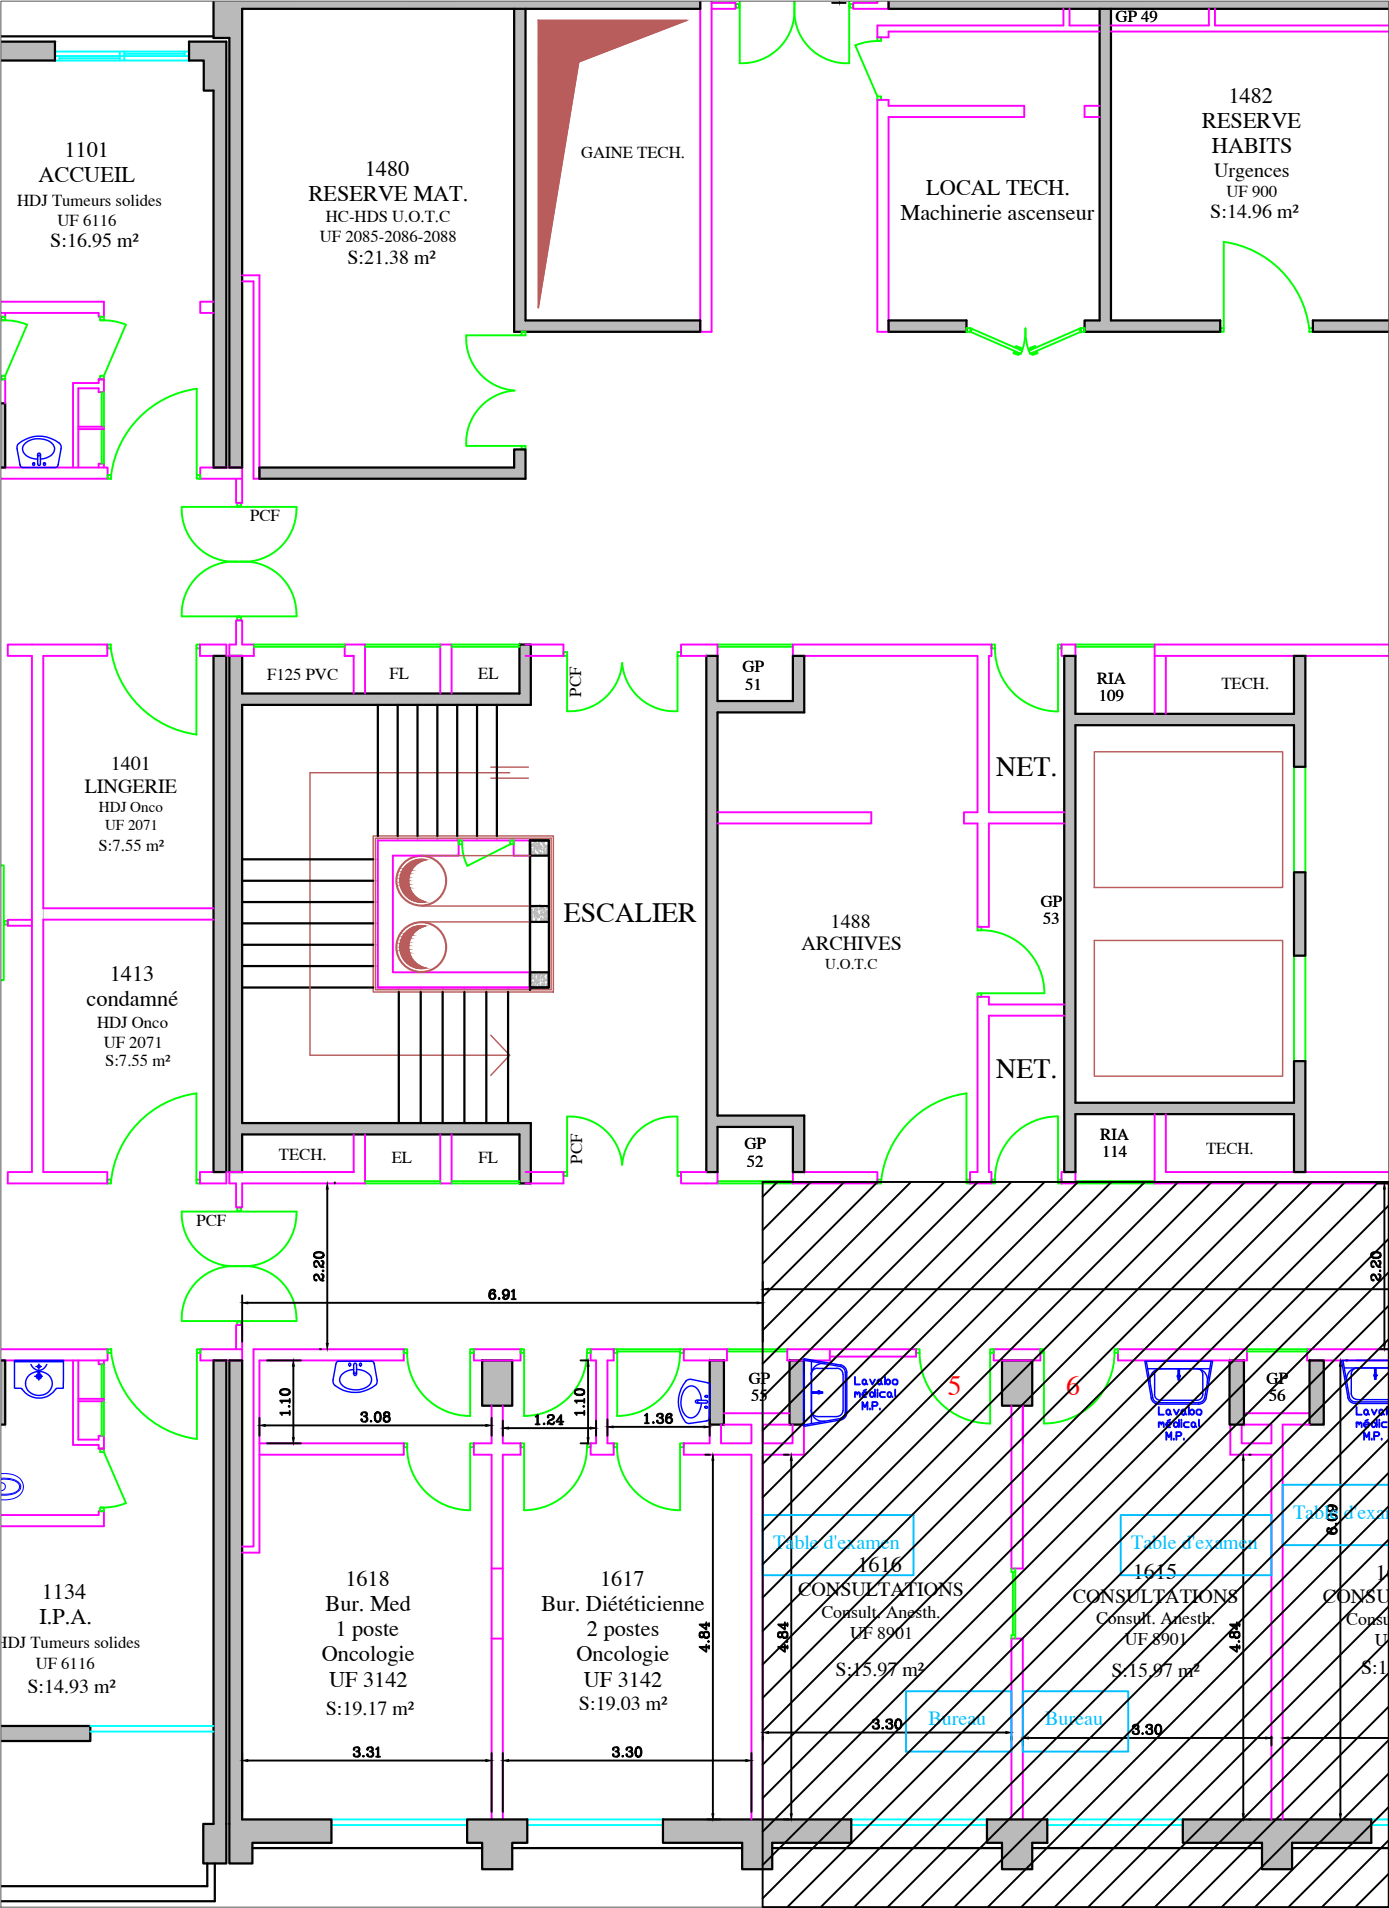
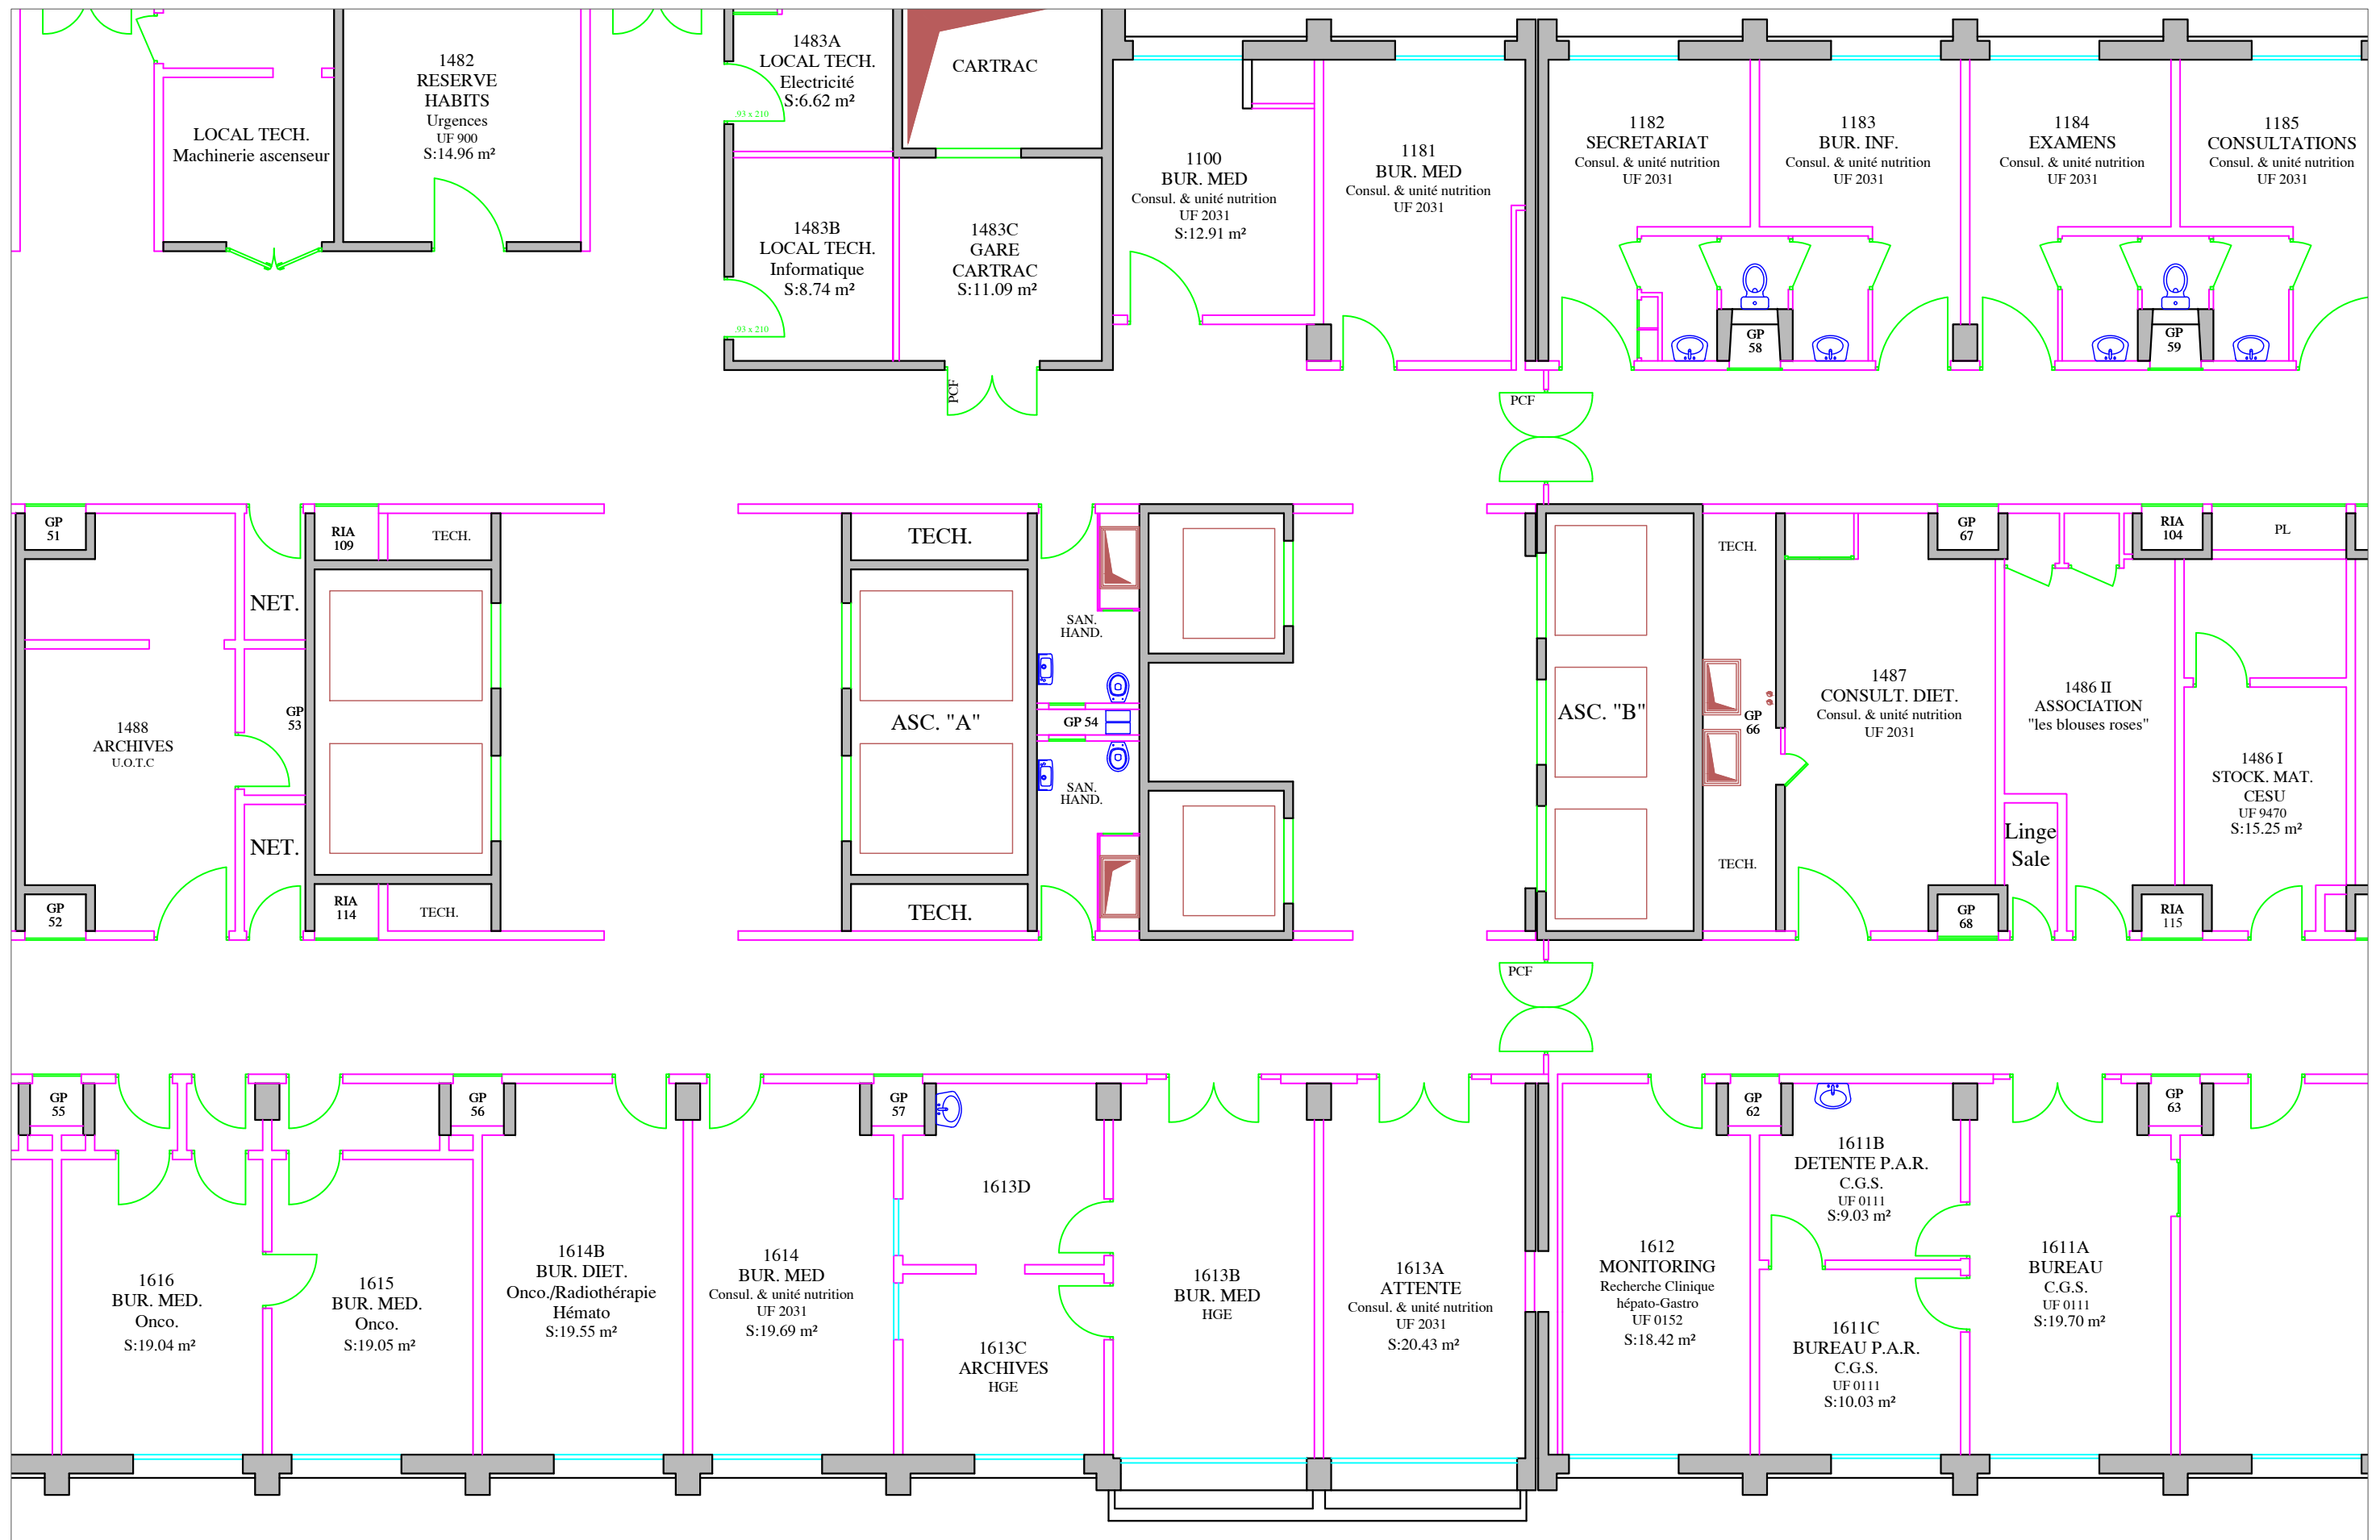


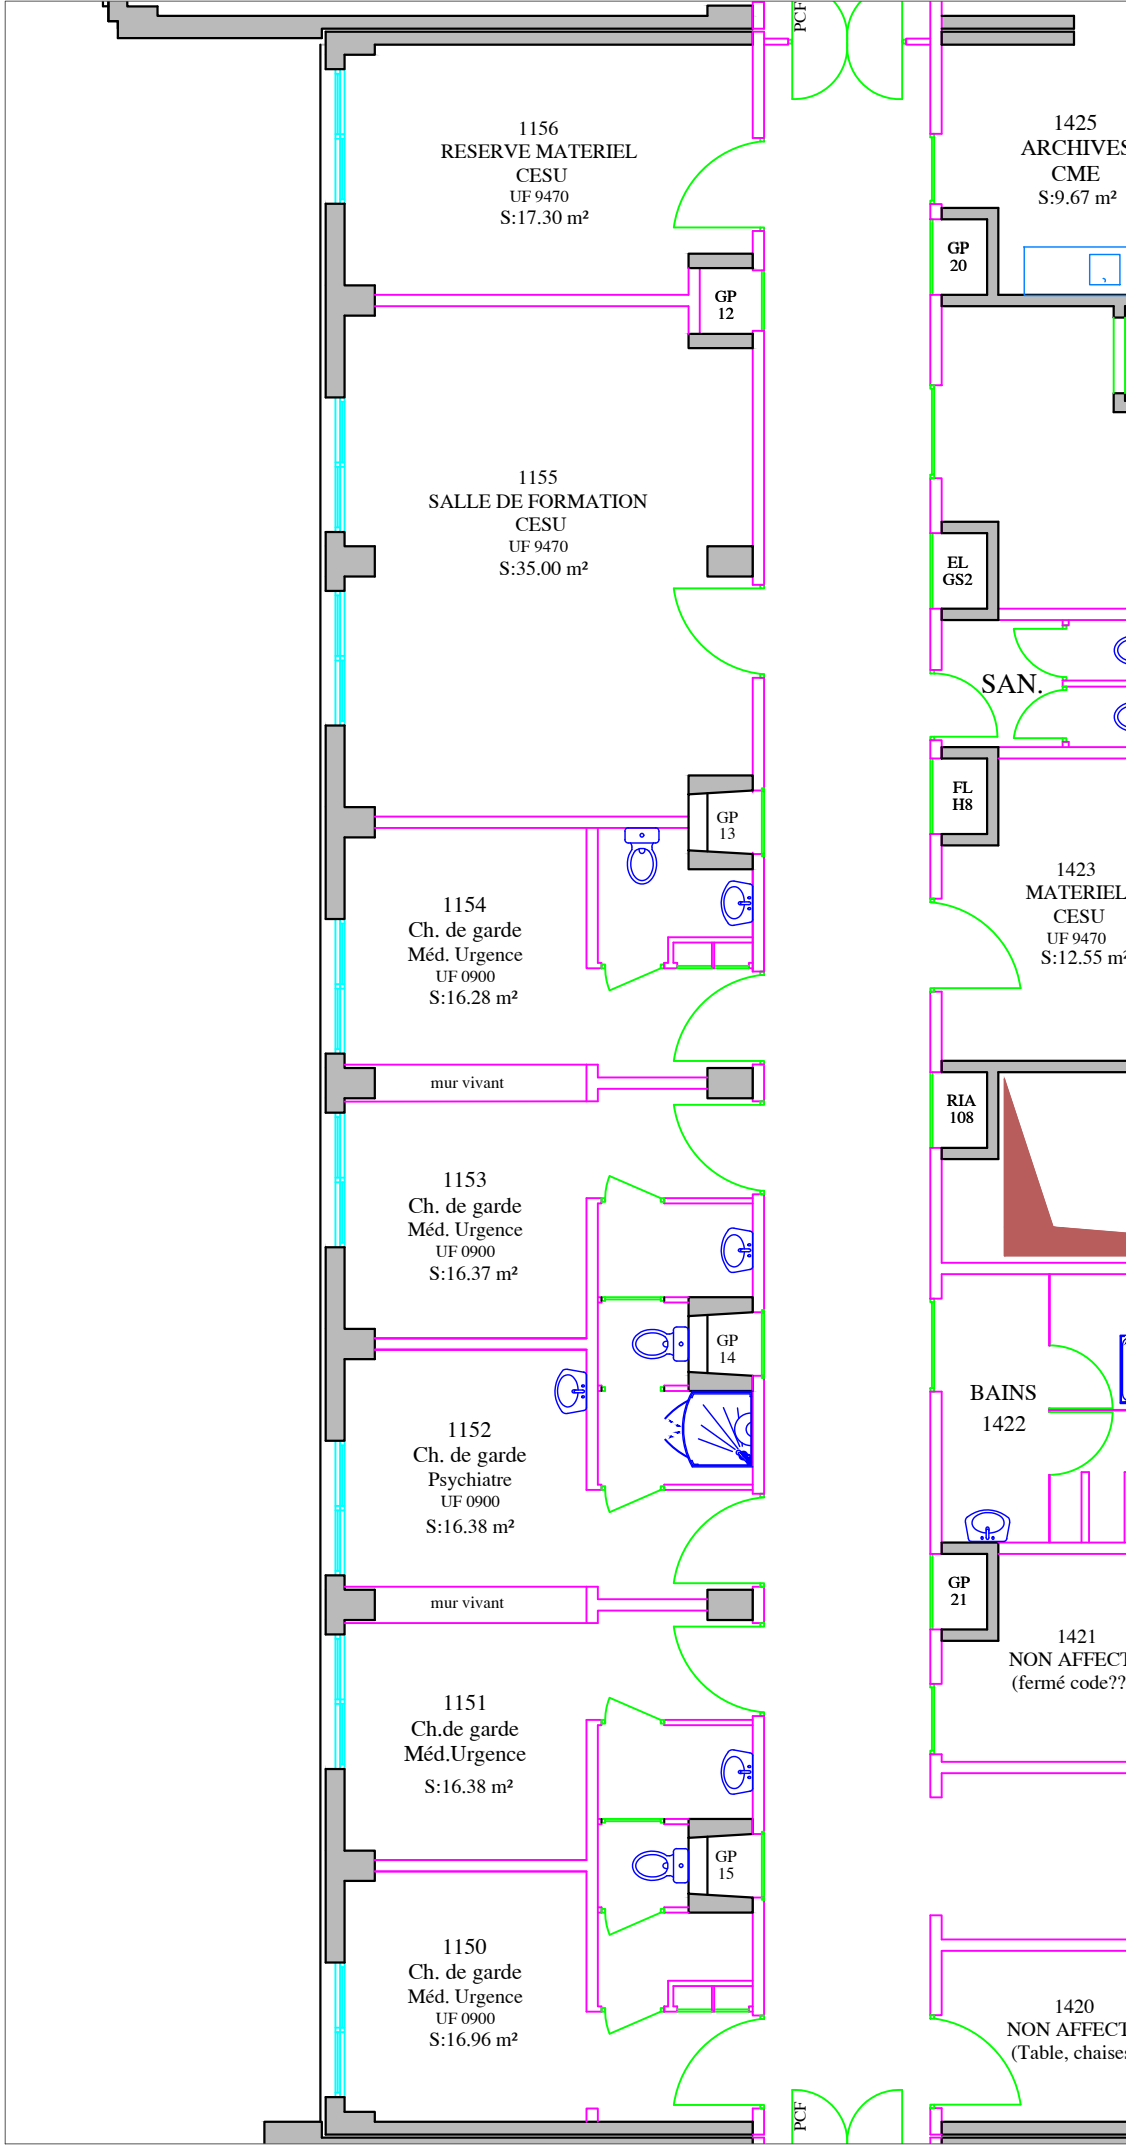





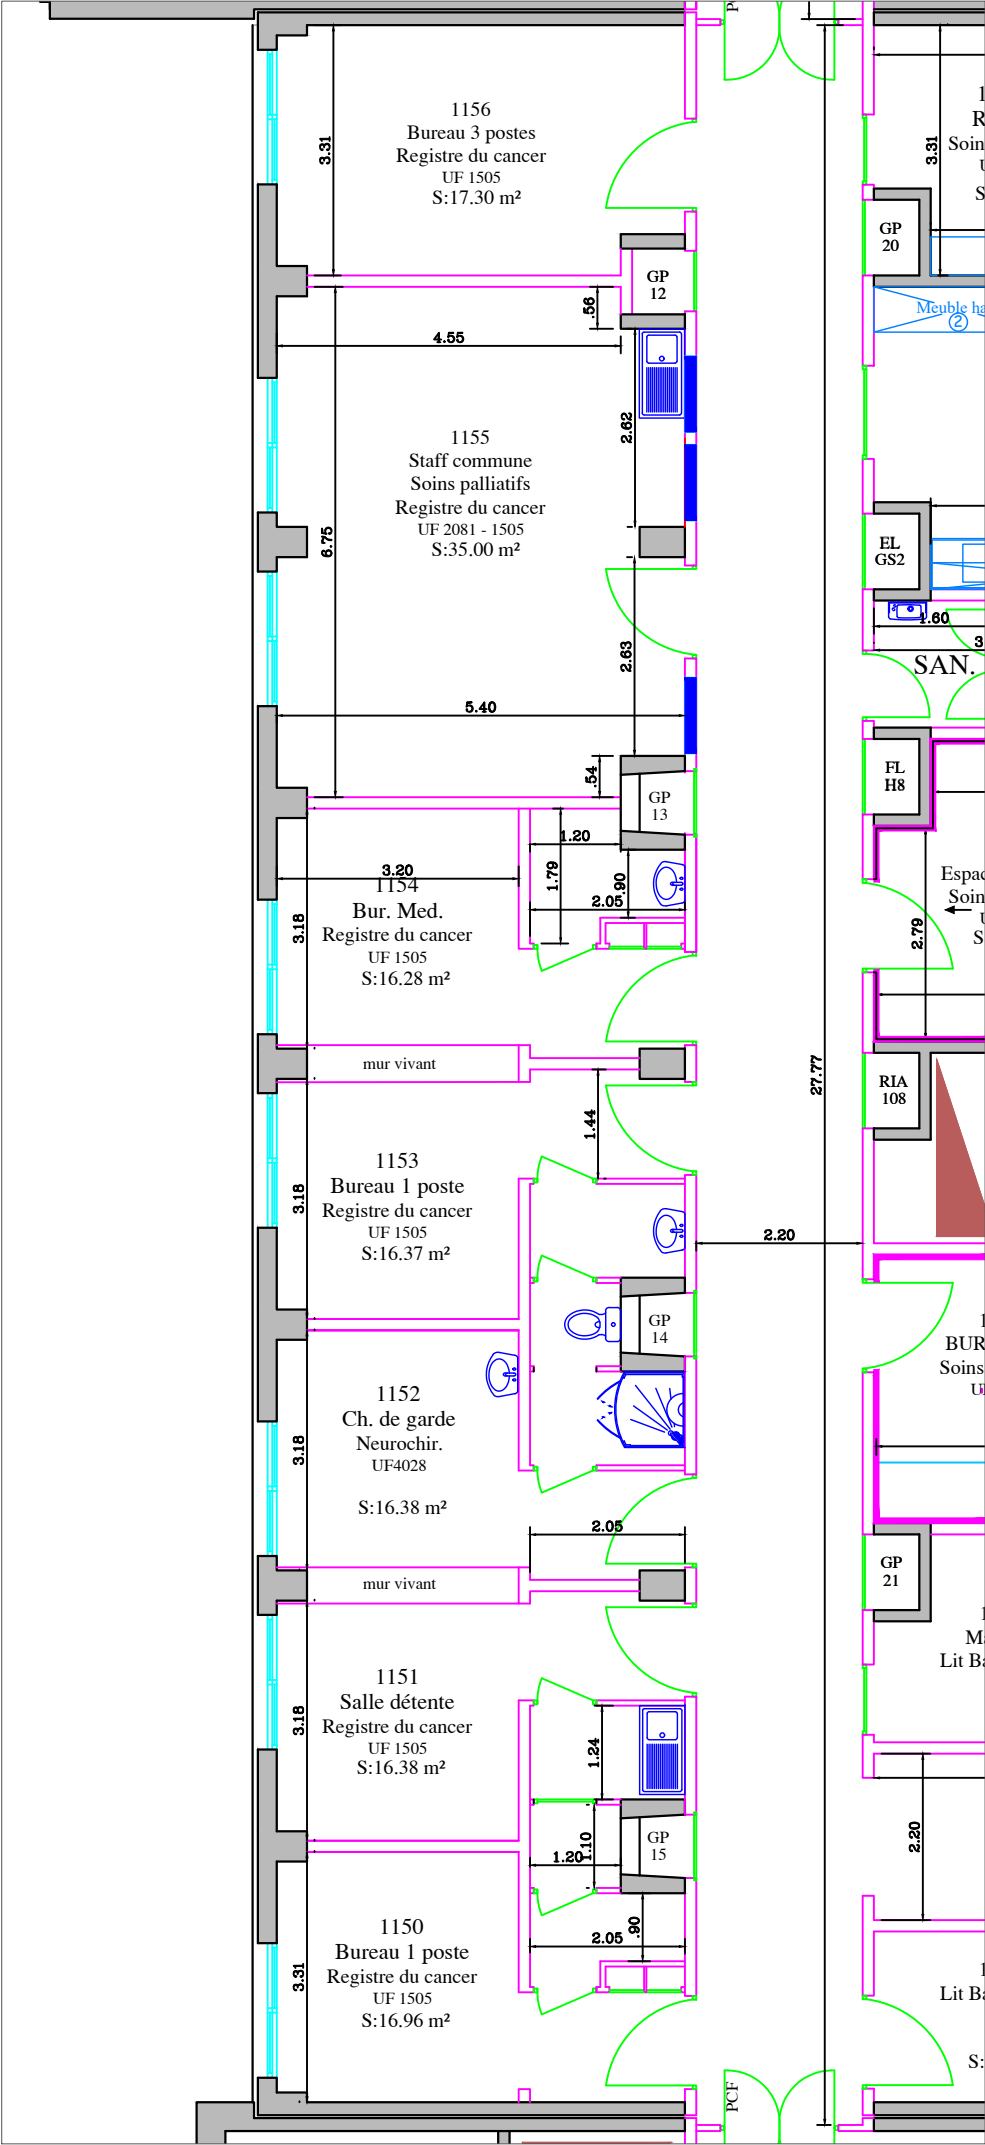

 DCP : W.J.	Date: 19-05-25	Format A3	D1 - 1er étage Registre du cancer	1.8
	Echelle 1/100		PROJET	



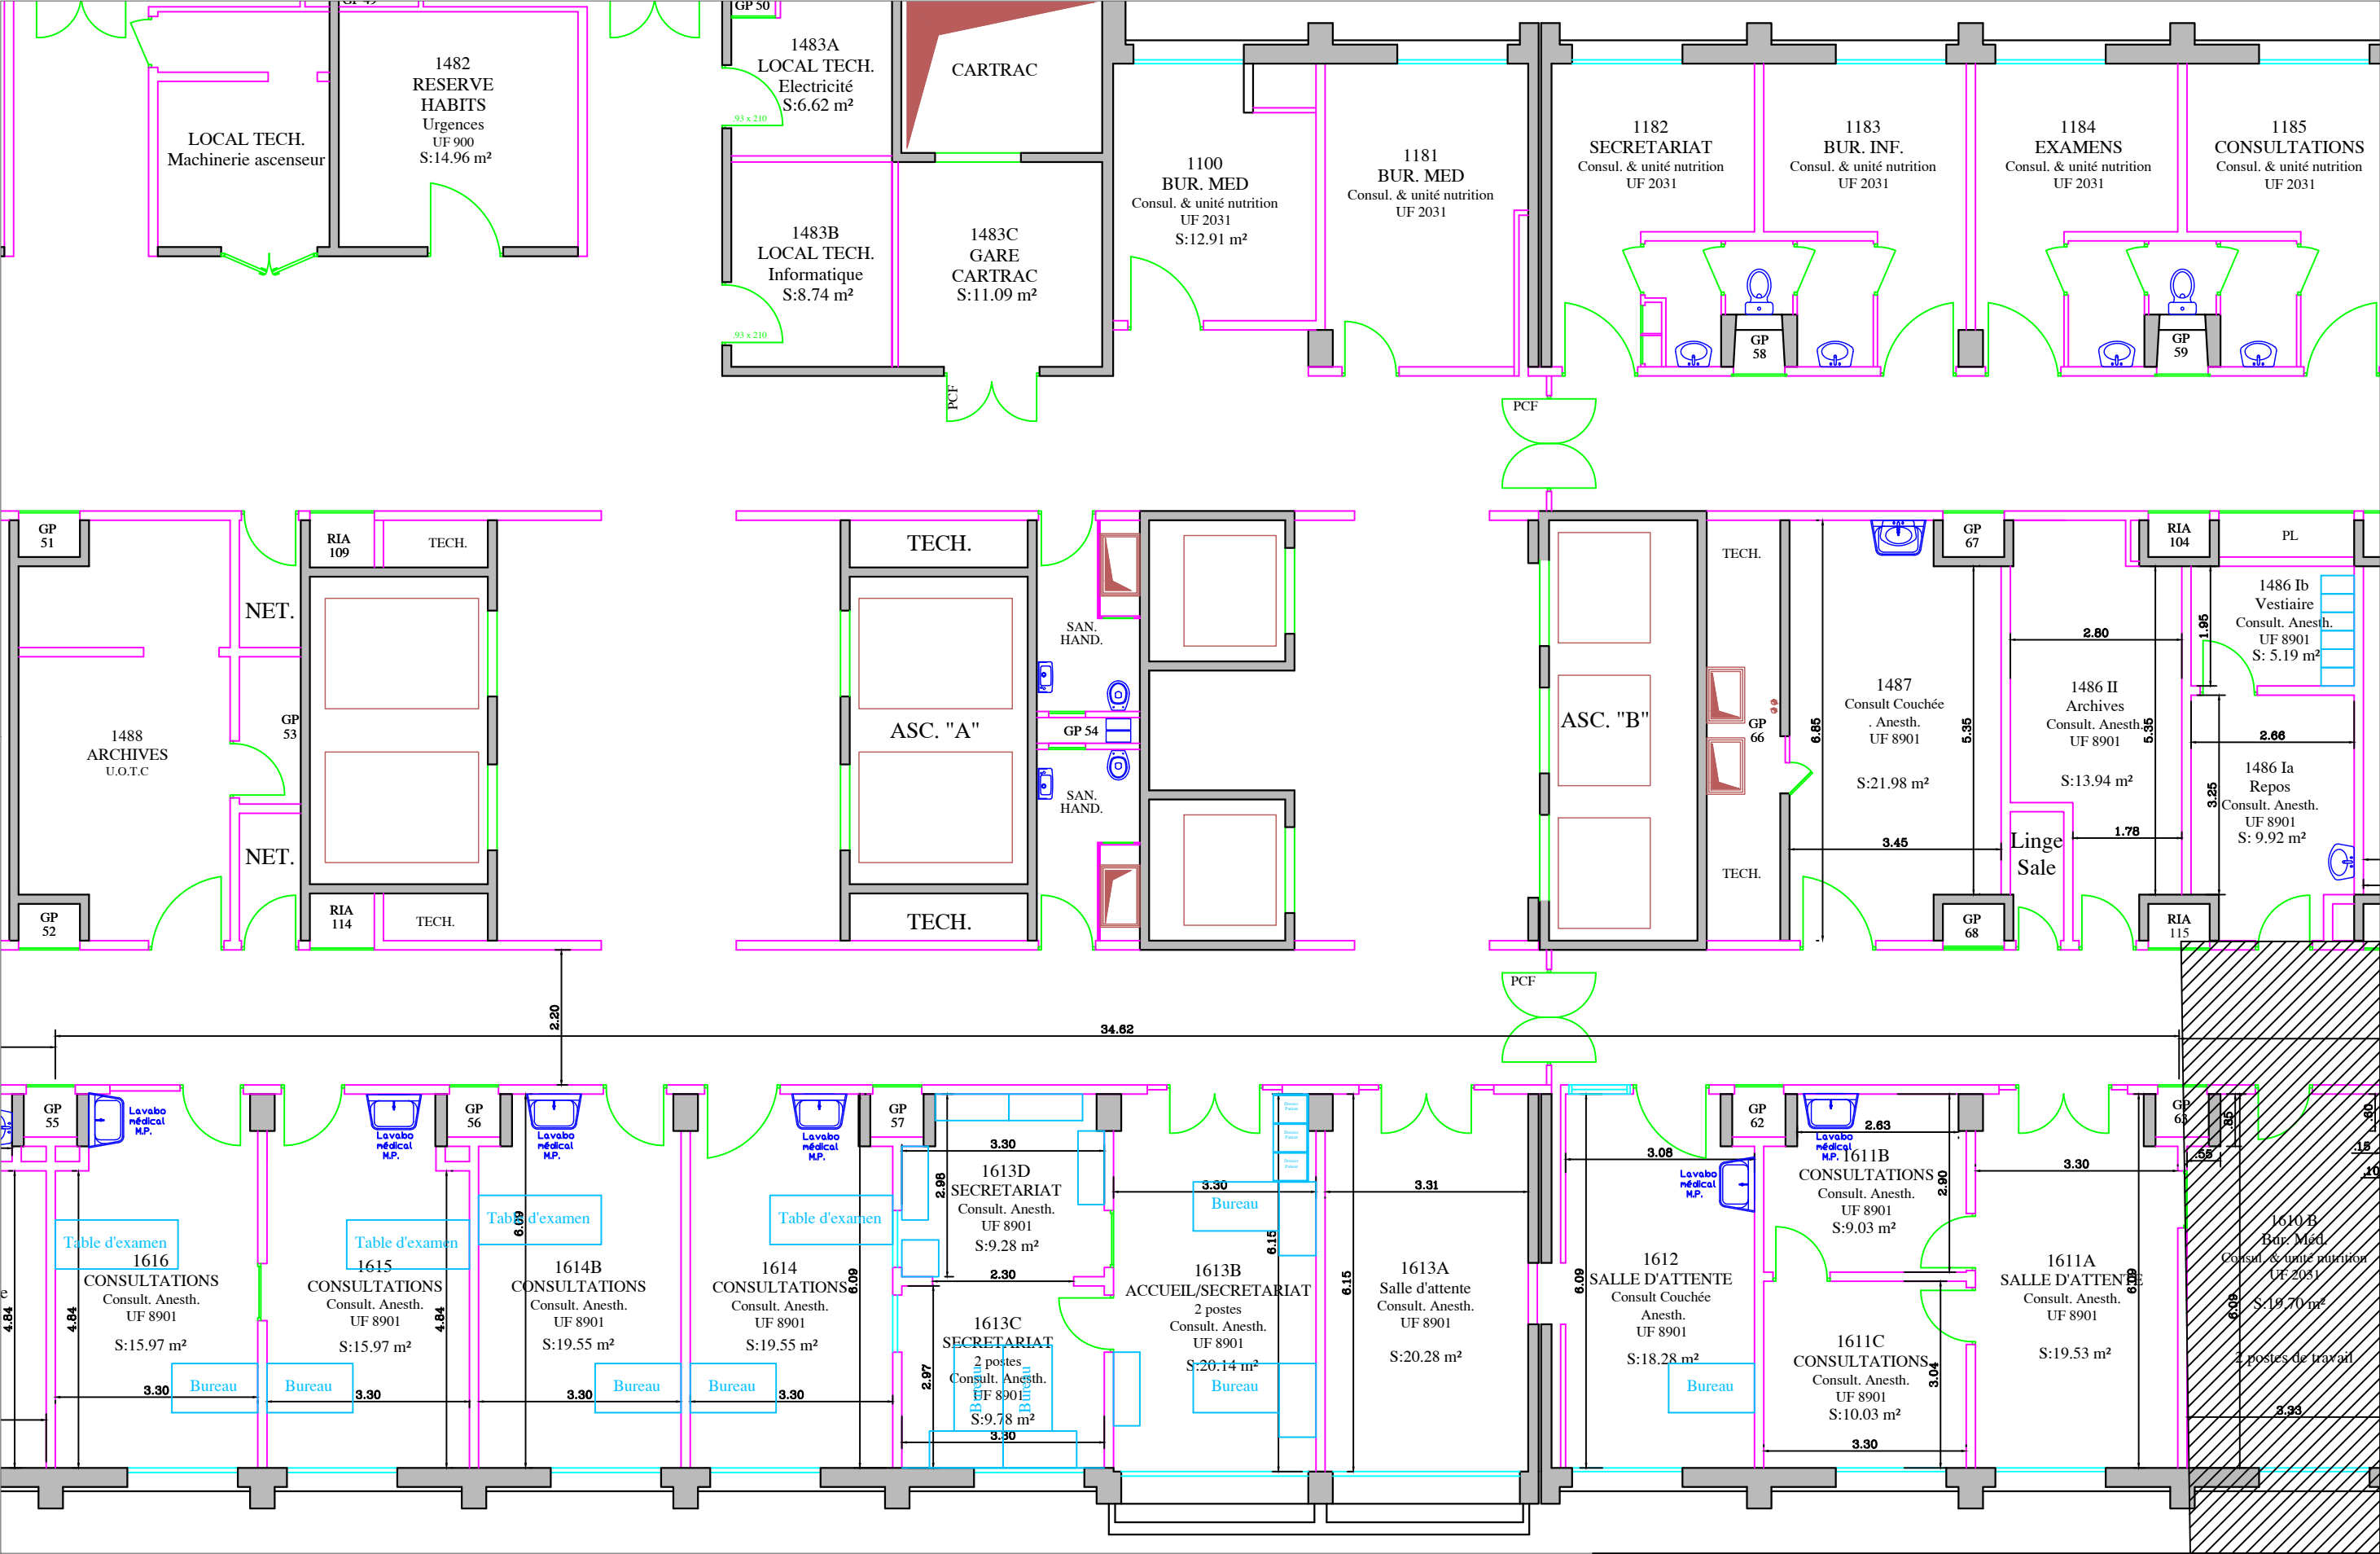

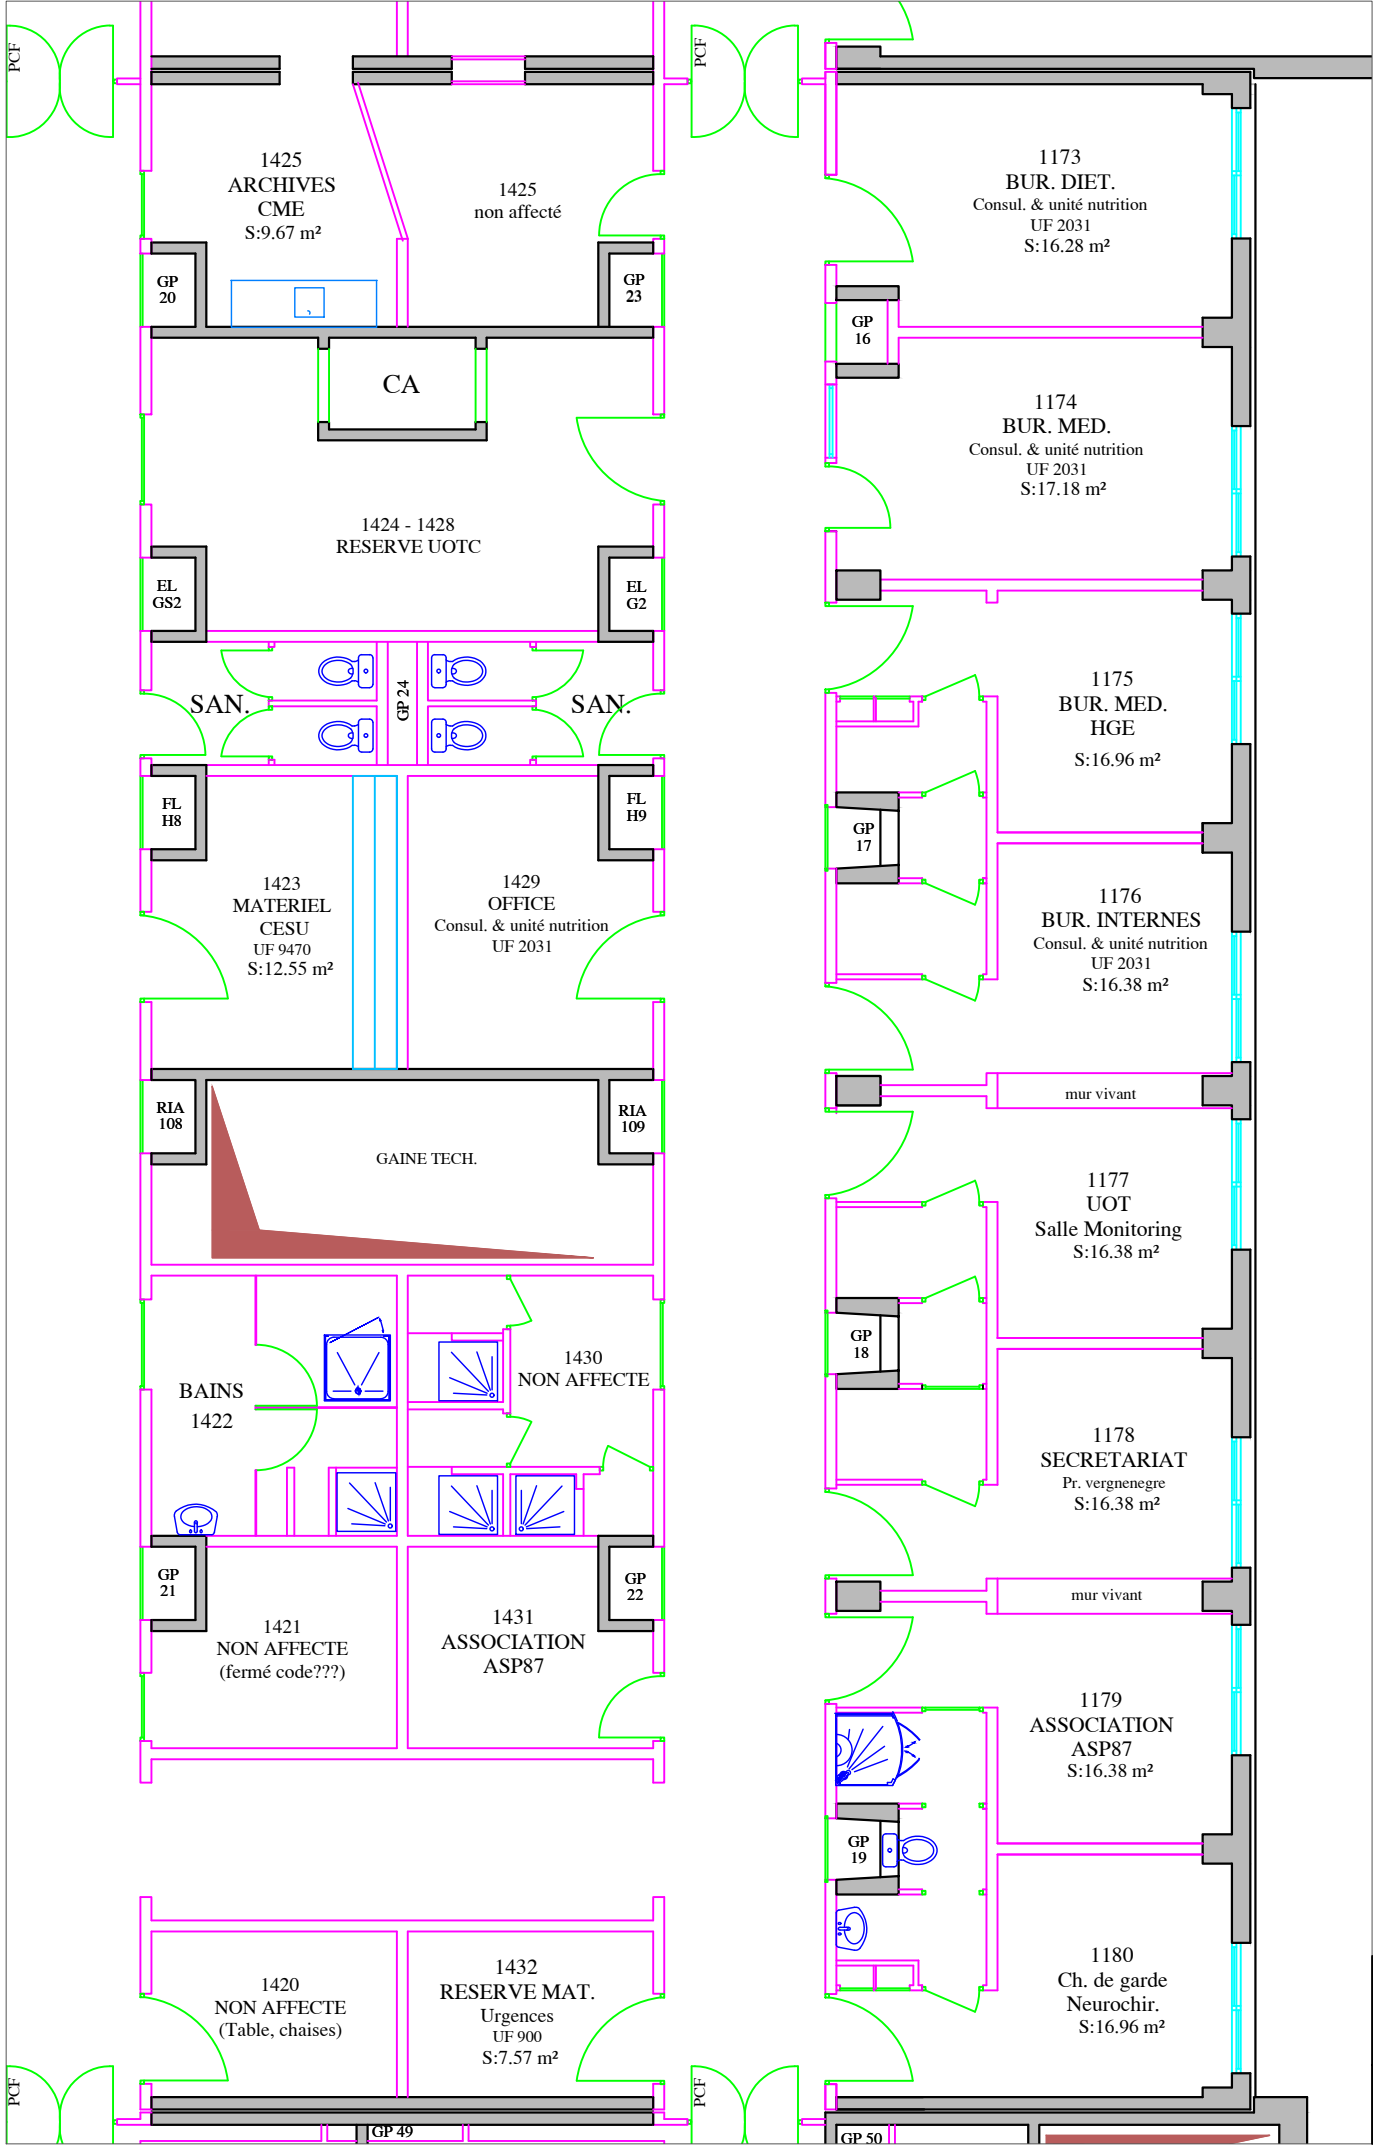

Date: 19-05-25

Format A3

D1 - 1er étage  
Soins Palliatif

1.11

Echelle 1/100

ETAT DES LIEUX

DCP : W.J.





