



# **HOPITAL DUPUYTREN 1**

**1<sup>er</sup> étage**

**Ailes B / Blocs 5 et 6**




**Opération tiroir**

**Unité de Nutrition / Consultation Anesthésie / Oncologie / Soins Palliatifs**


**Dossier de plans n°2**

**Phasage**

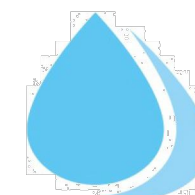


**Direction des constructions,  
de la sécurité  
et du patrimoine**

AILE B

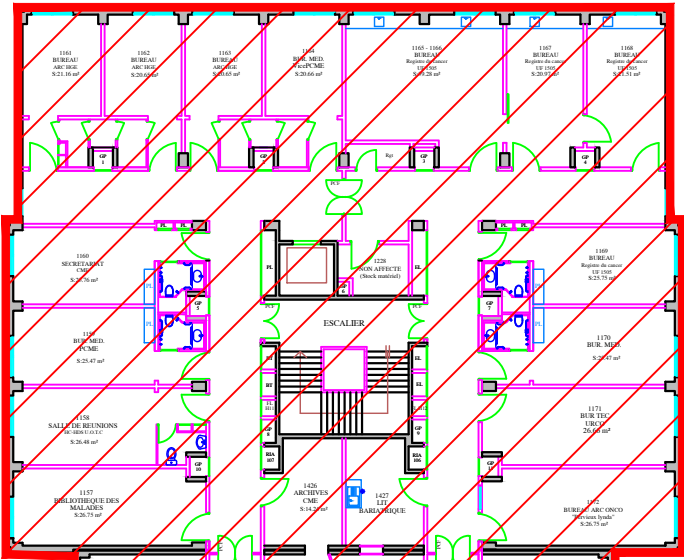

AILE A

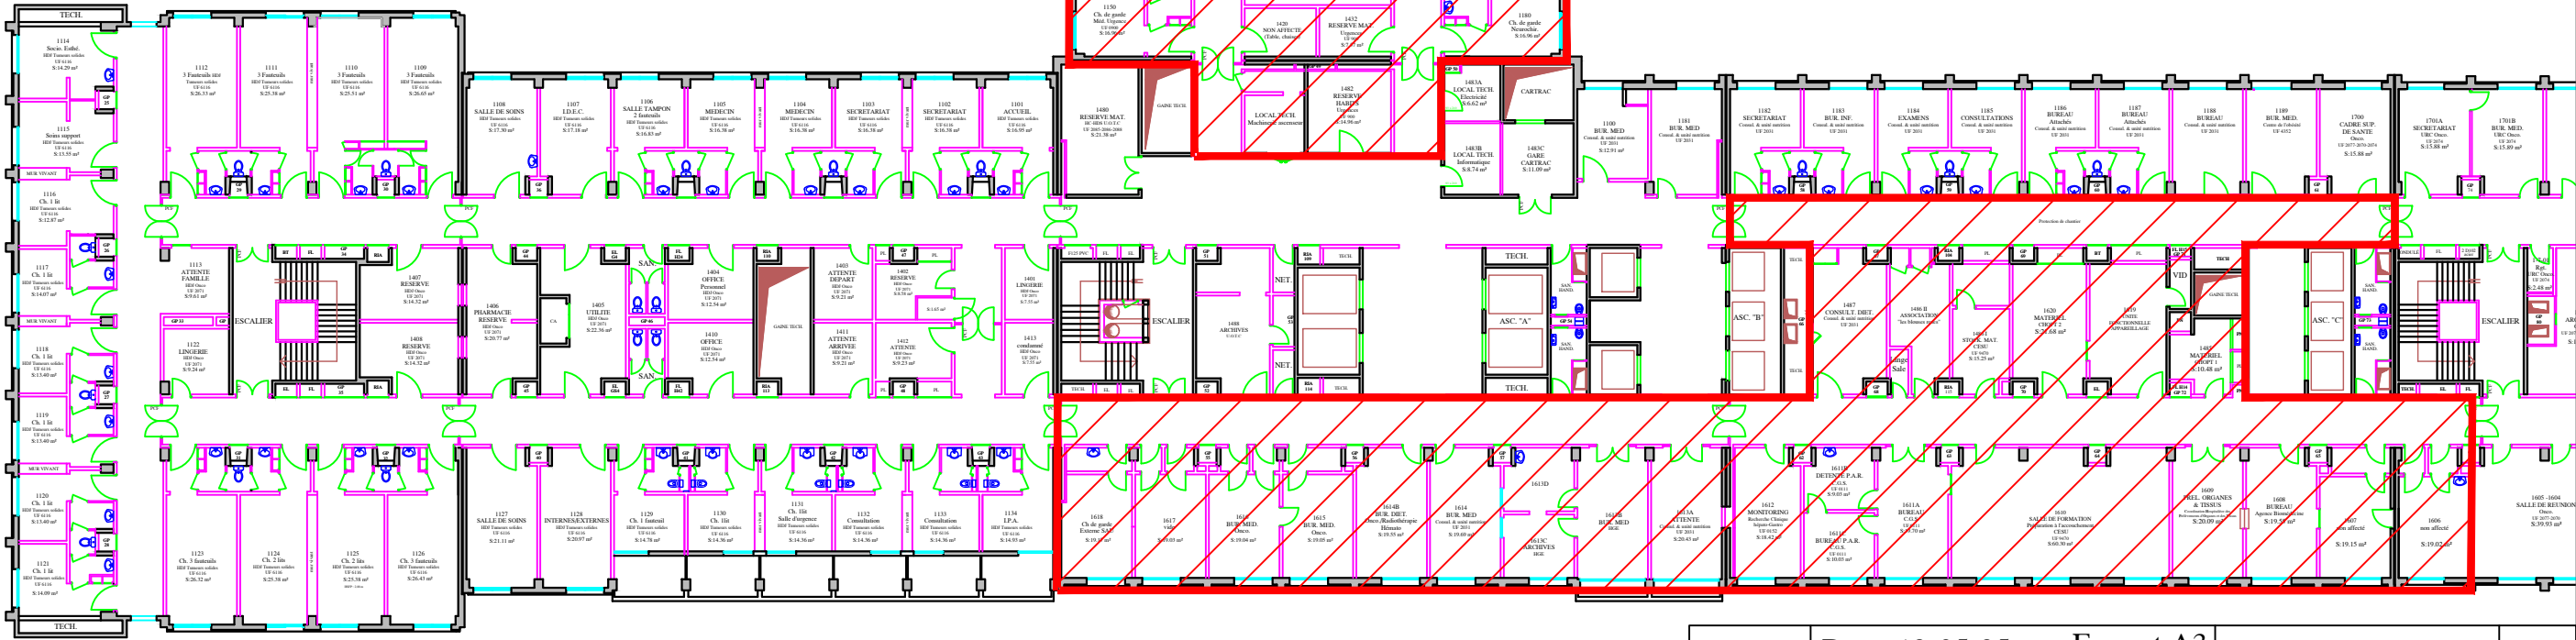

Date: 19-05-25

Format A3

D1 - 1er étage


2.1








Echelle 1/125

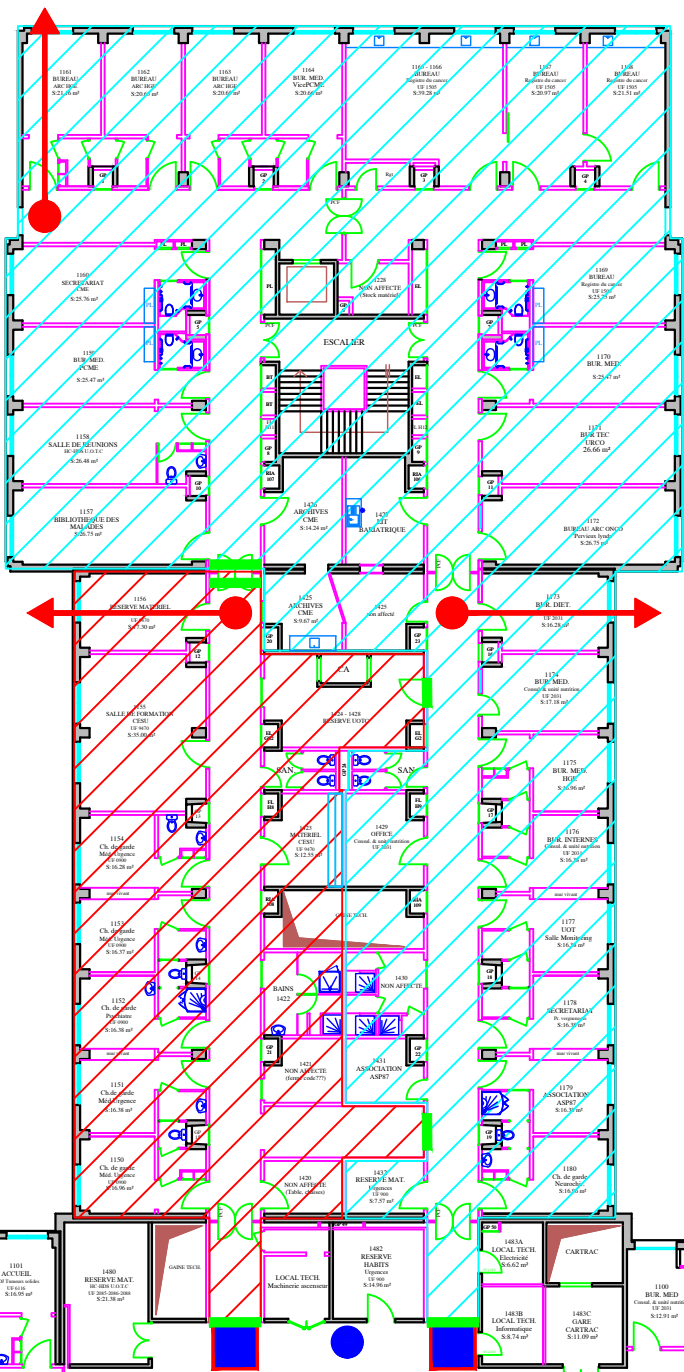ETAT DES LIEUX  
Zone travaux

DCP : W.J.

AILE B

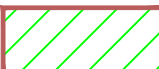

-  Phase 1
-  Phase 2
-  Protection de chantier
-  Tapis de décontamination
-  Extracteur
-  Epurateur d'air
-  Ascenseur chantier

AILE A







