



# **HOPITAL DUPUYTREN 1**

**1<sup>er</sup> étage**

**Ailes B / Blocs 5 et 6**




**Opération tiroir**

**Unité de Nutrition / Consultation Anesthésie / Oncologie / Soins Palliatifs**


**Dossier de plans n°3**


**Démolitions – Déposes**

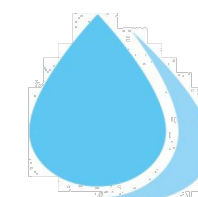



**Direction des constructions,  
de la sécurité  
et du patrimoine**



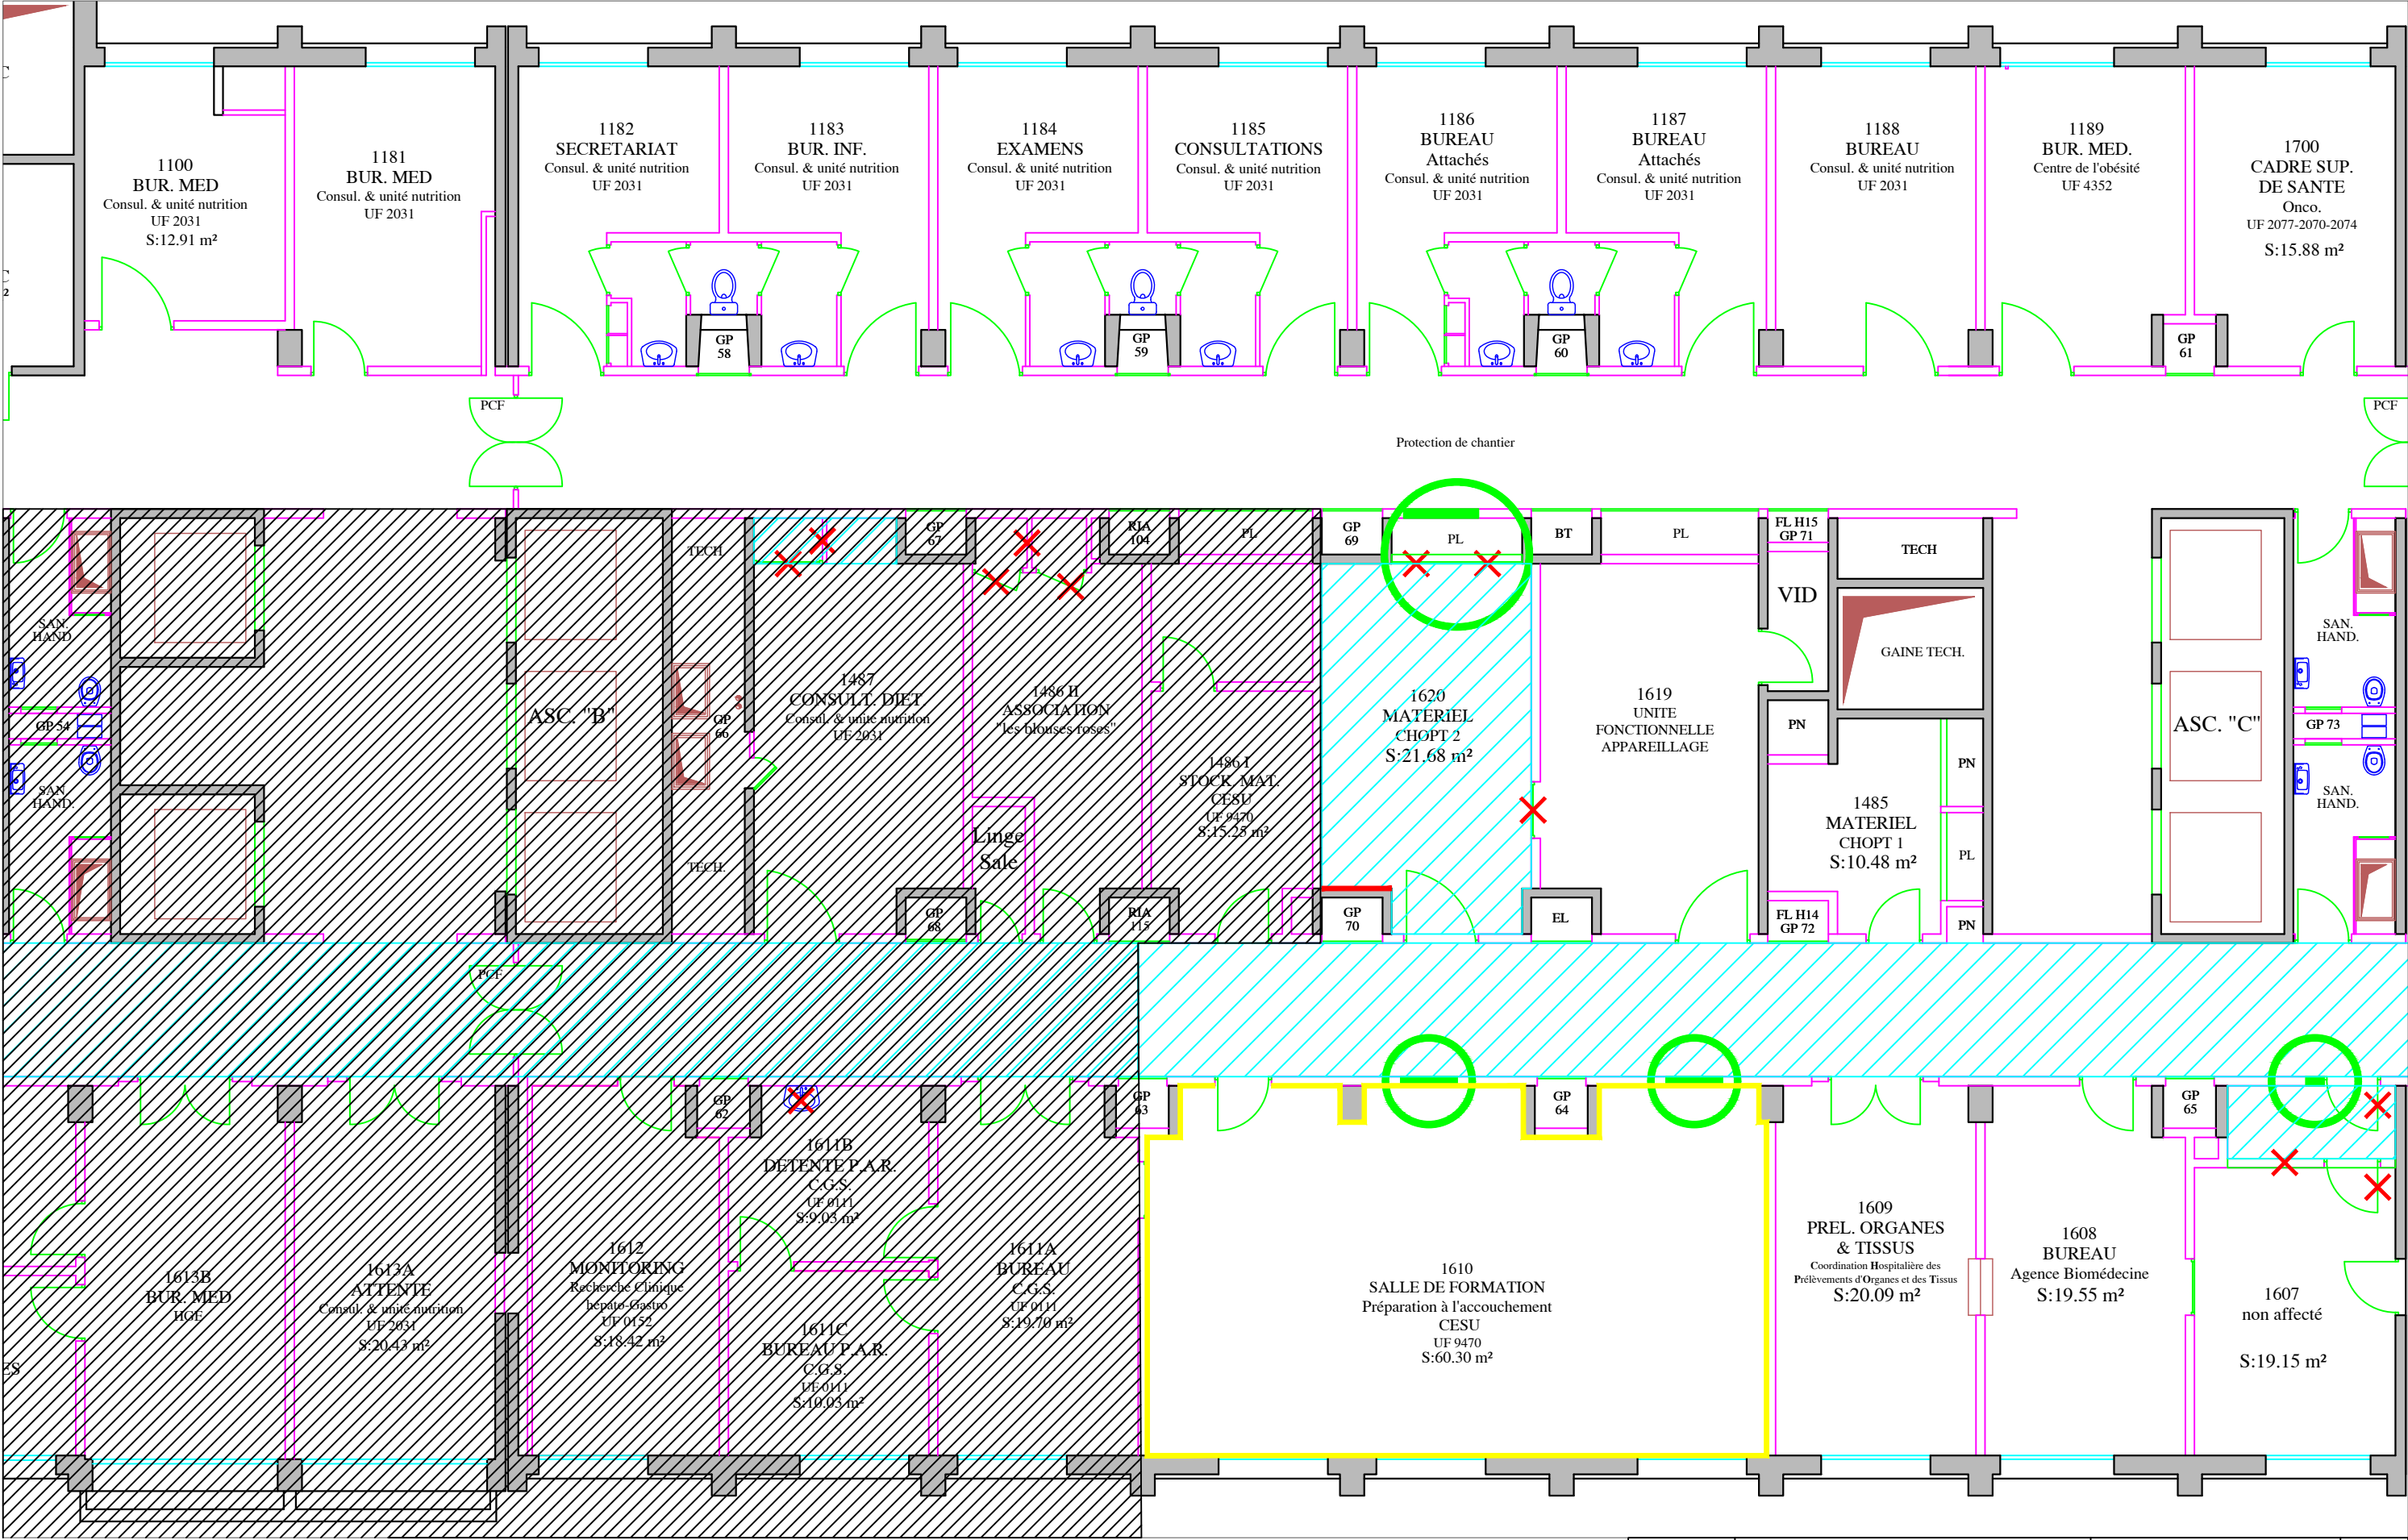

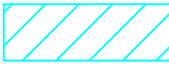

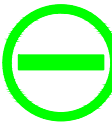
**FP à déposer**  
(environ 70 m²)

 **Ouverture à créer**

**Faïence à déposer**  
(environ 1 m²)

**Protection murale (PVC/Stratifié)**  
à déposer.(environ 35 ml)

**Démolition / Dépose**





Date: 19-05-25    Format A3

DCP : W.J.    Echelle 1/125

D1 - 1er étage  
Unité de nutrition

Démolitions  
Déposes


3.2

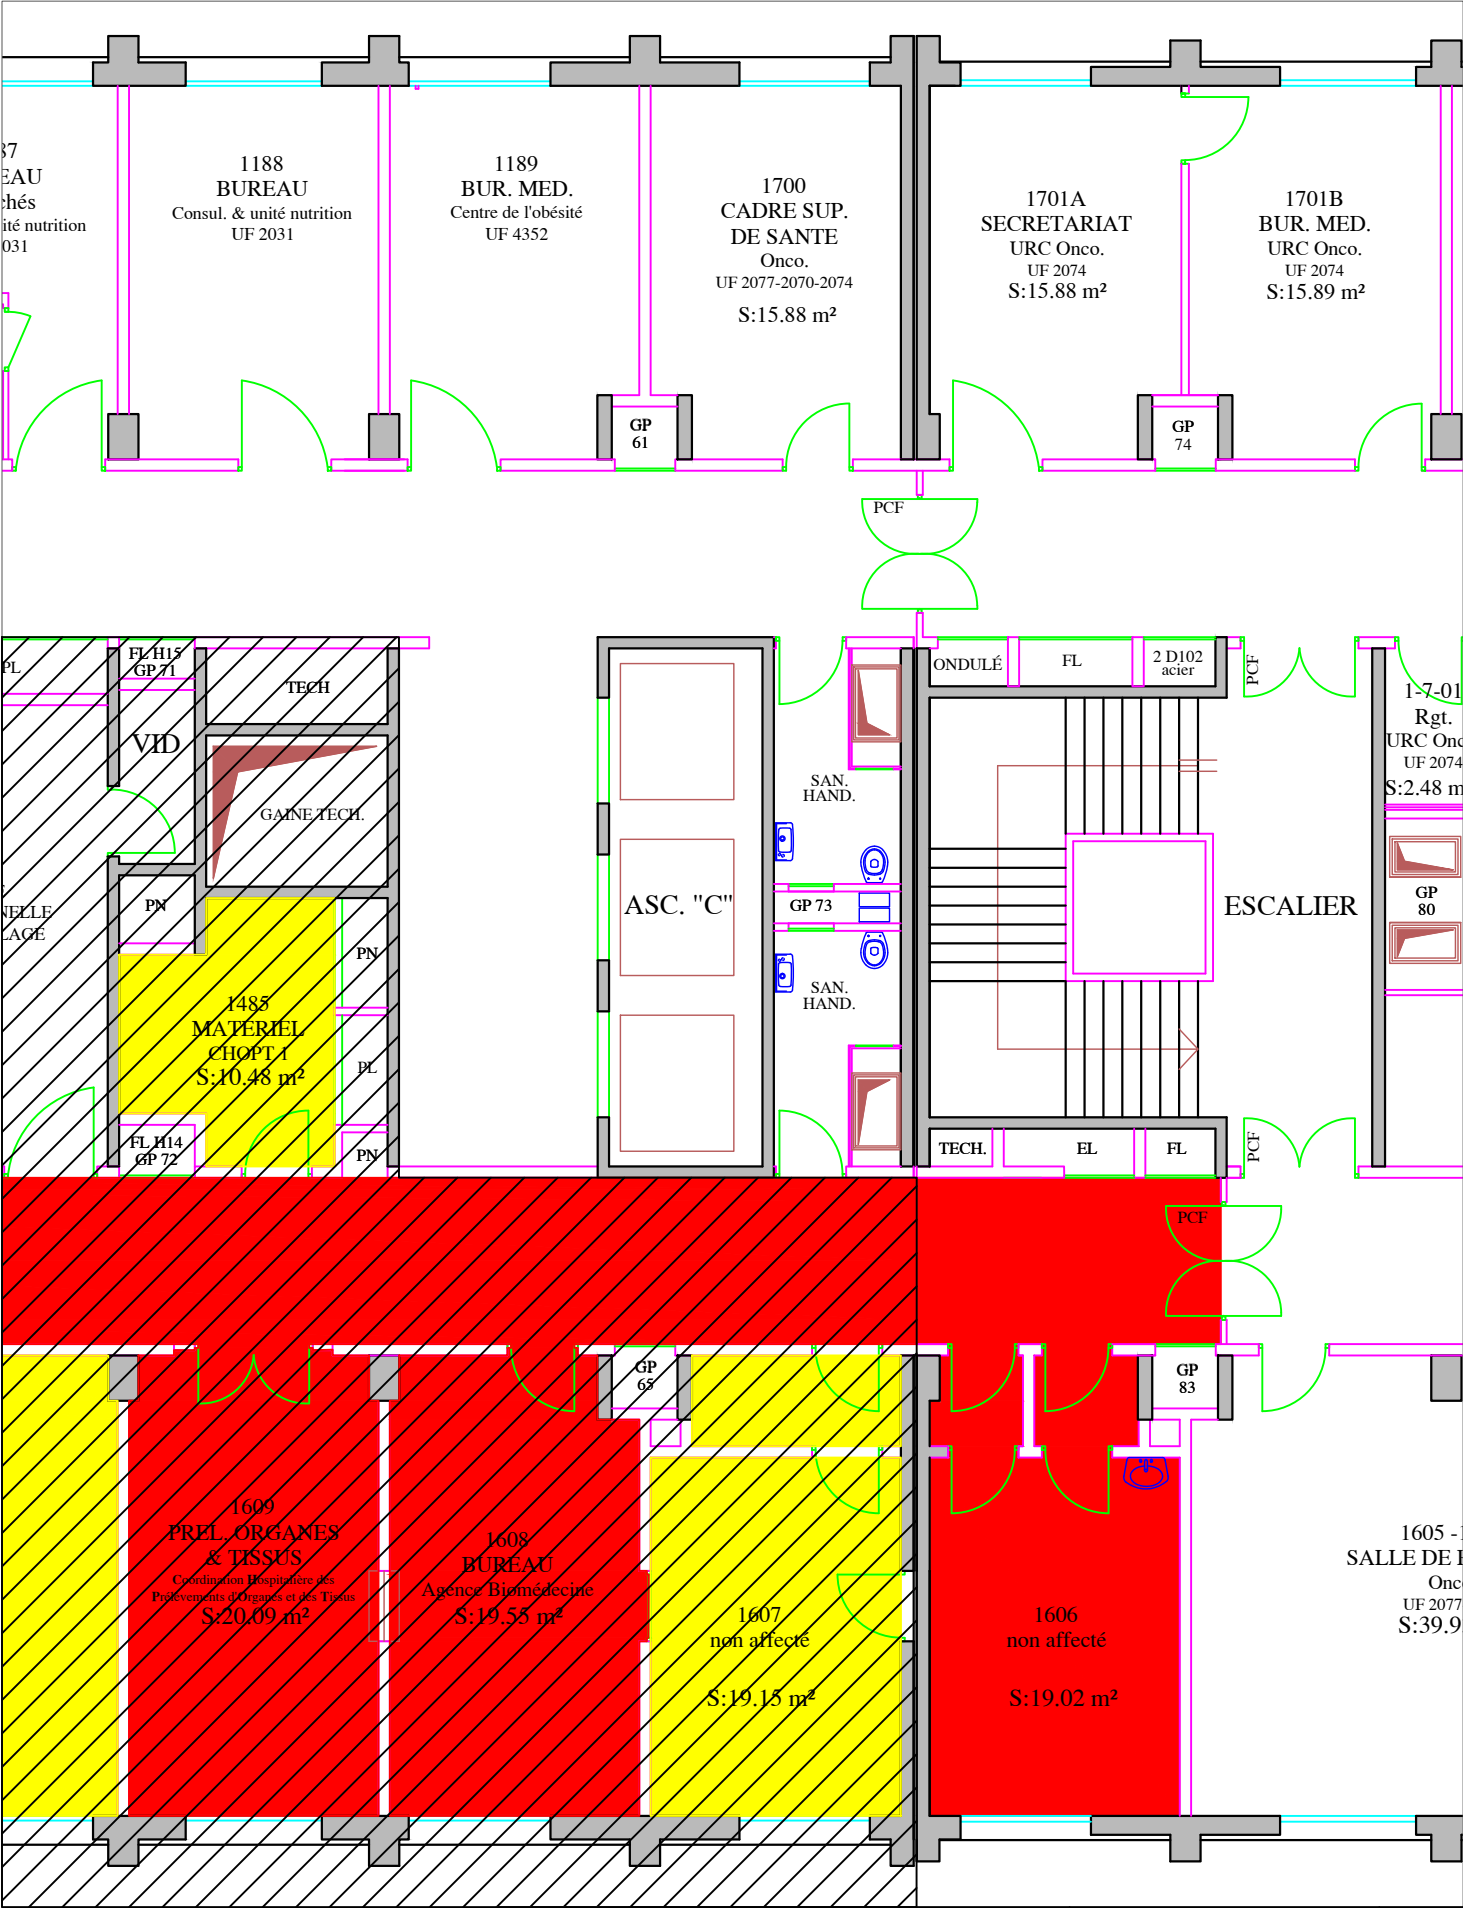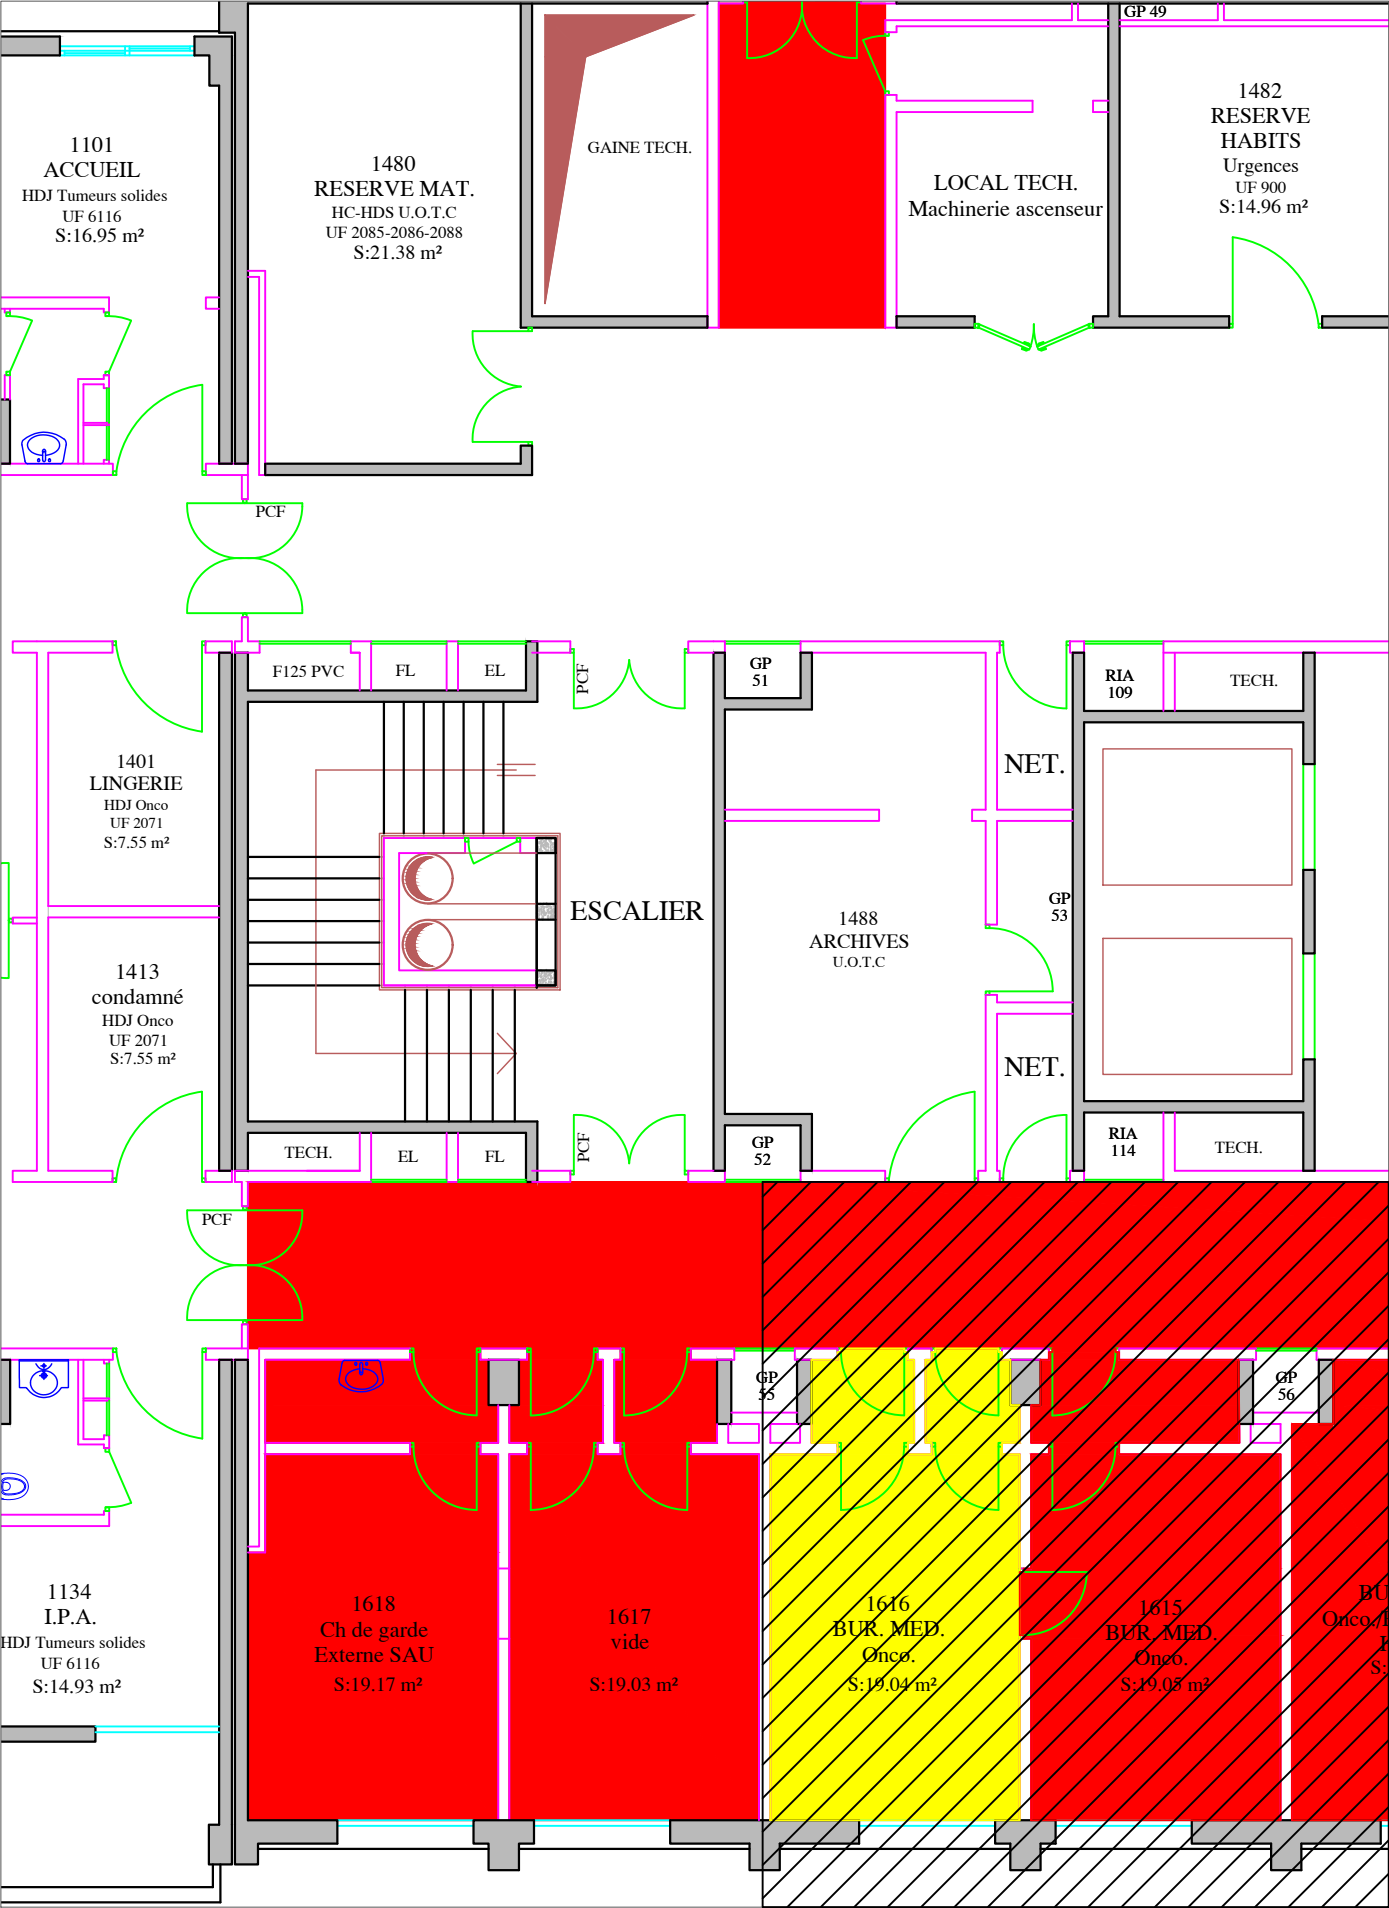


**Protection de sol  
(environ 83 m²)**





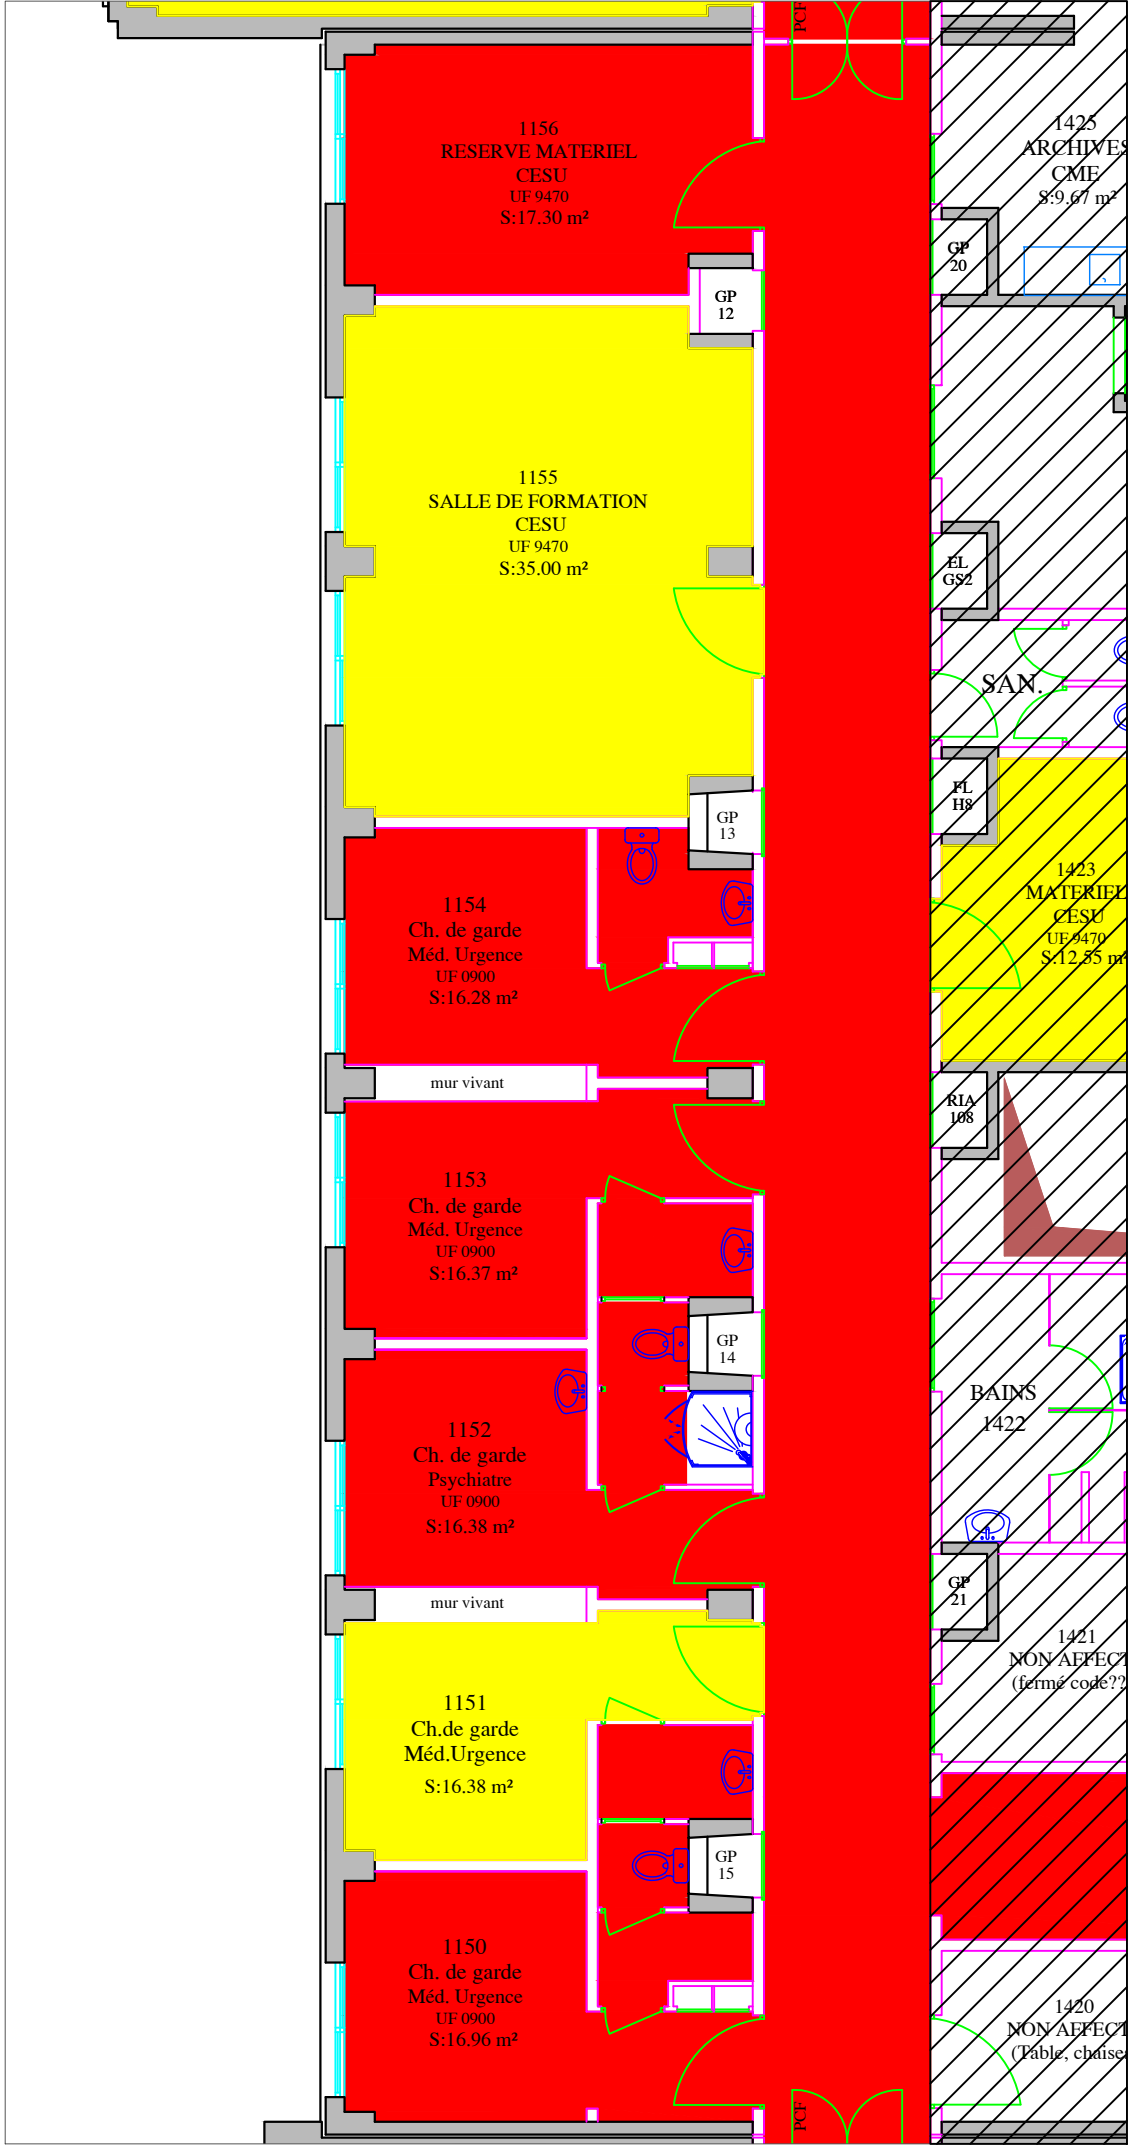


- Protection de sol  
(environ 157 m², compris sas d'entrée)
- Sol déposé  
(environ 49 m²)

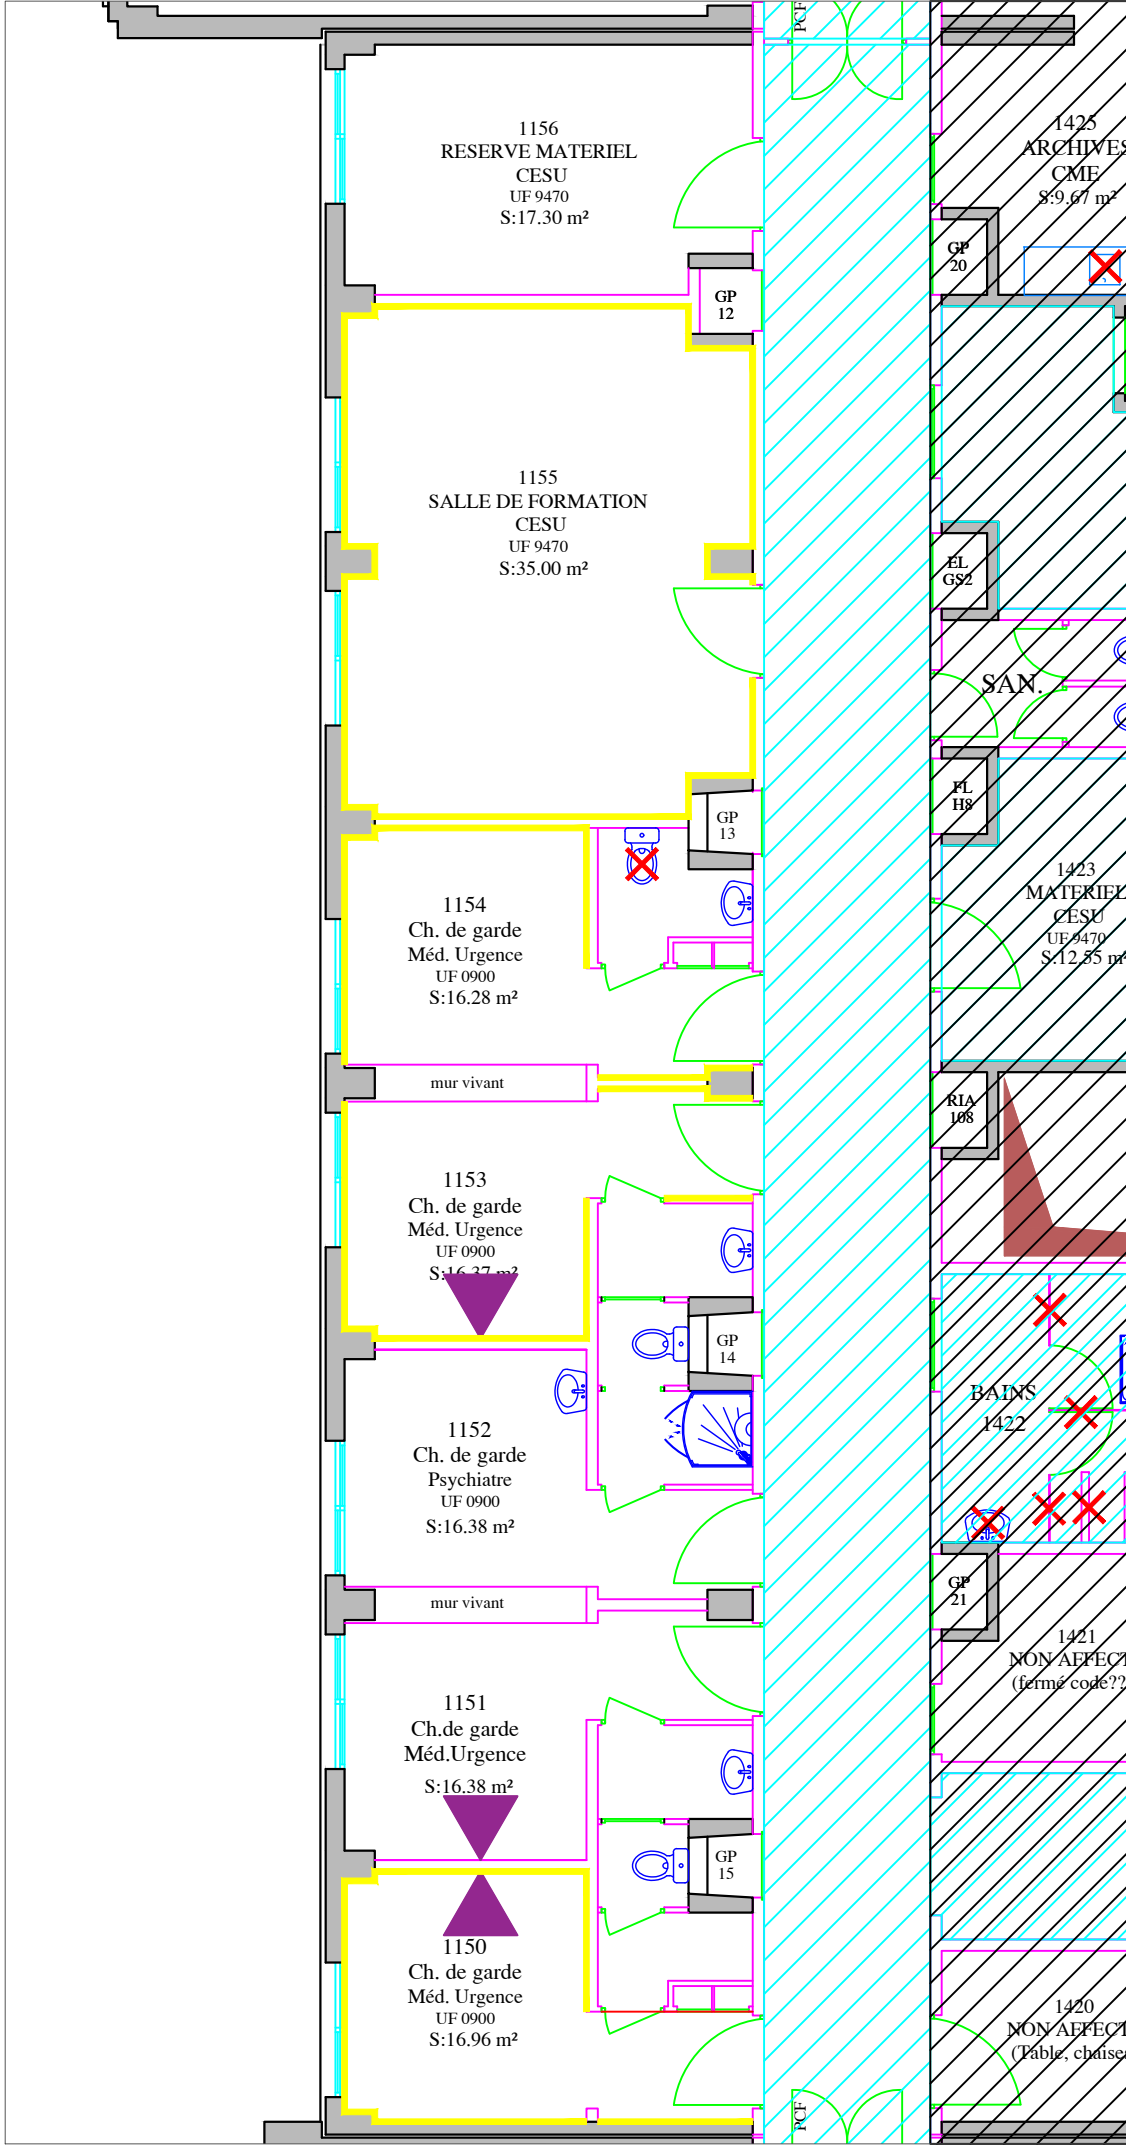



 **Revêtement bufflon à déposer  
(environ 24 m²)**


 **FP à déposer  
(environ 70 m², compris sas d'entrée)**

 **Ouverture à créer**

 **Démolition / Dépose**

 **Protection murale (PVC/Stratifié) à déposer.  
(environ 61 ml)**

 DCP : W.J.	Date: 19-05-25	Format A3	D1 - 1er étage Registre du cancer	3.6
			Démolitions Déposes	

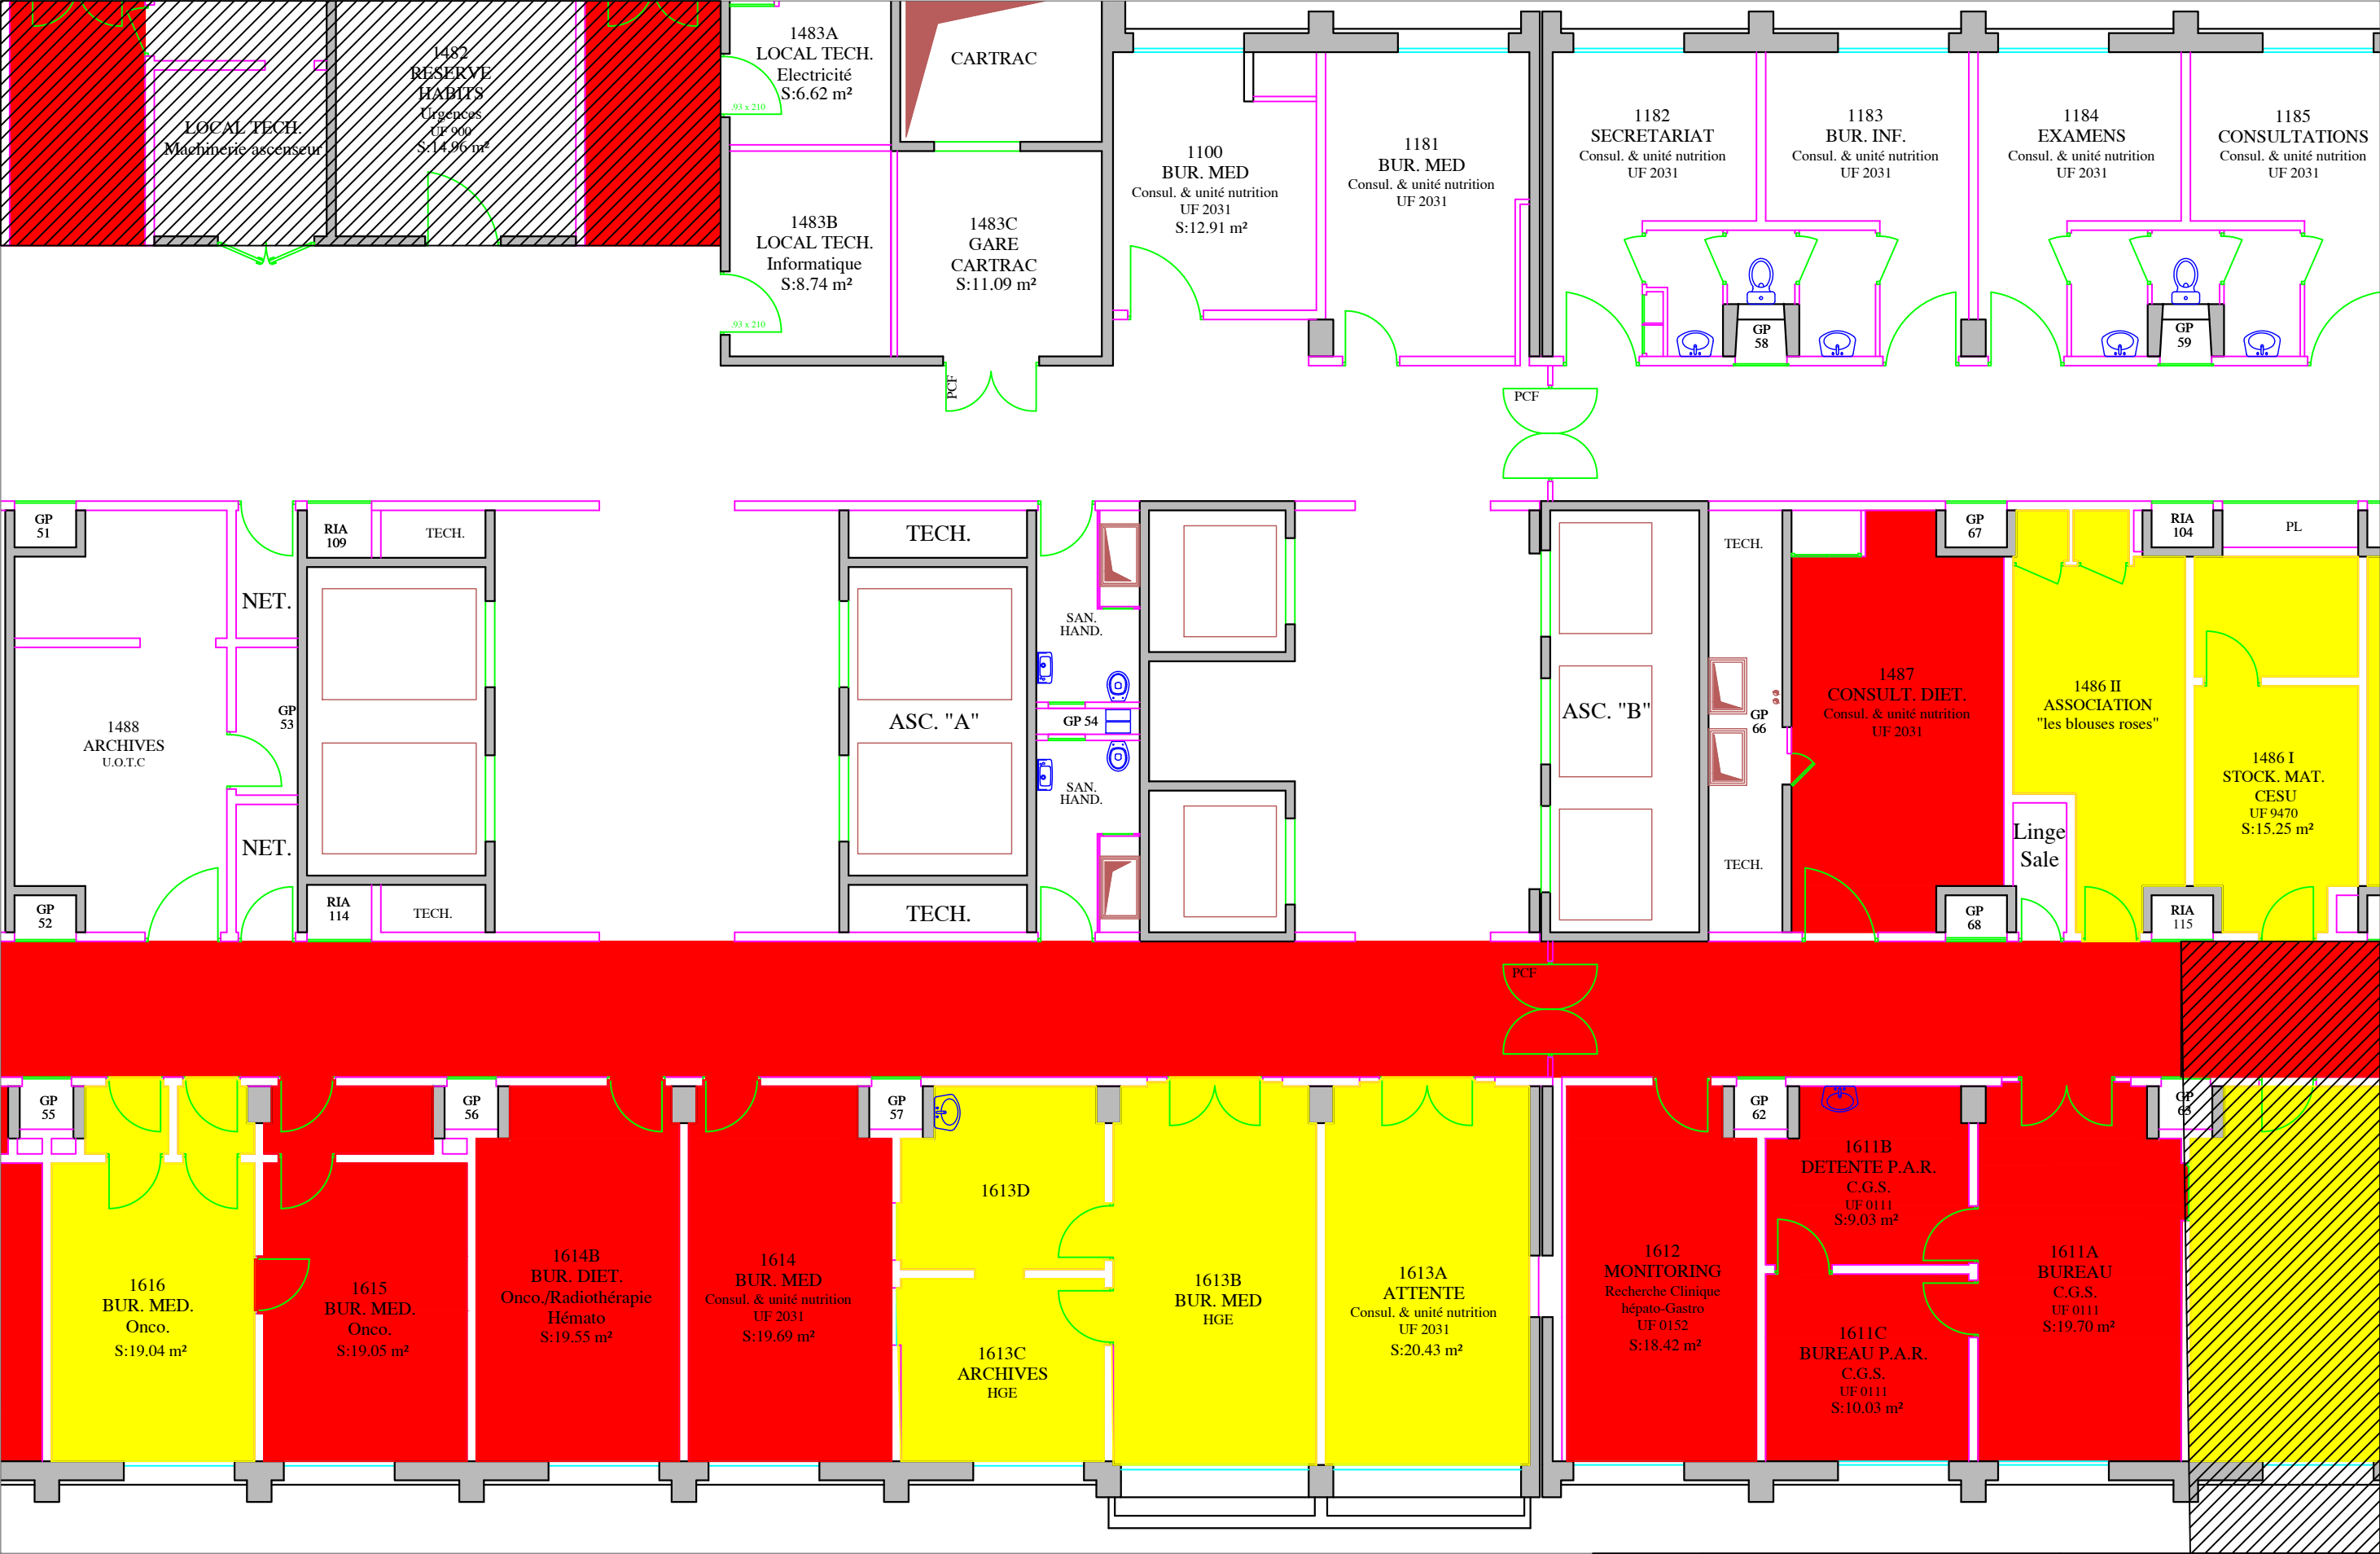

**Protection de sol**  
(environ 214 m²)



**Sol déposé**  
(environ 111m²)



Date: 19-05-25

Format A3

D1 - 1er étage  
Consult. Anesthésie


3.7


DCP : W.J.

Echelle 1/100

Protections de sols  
Sols déposés



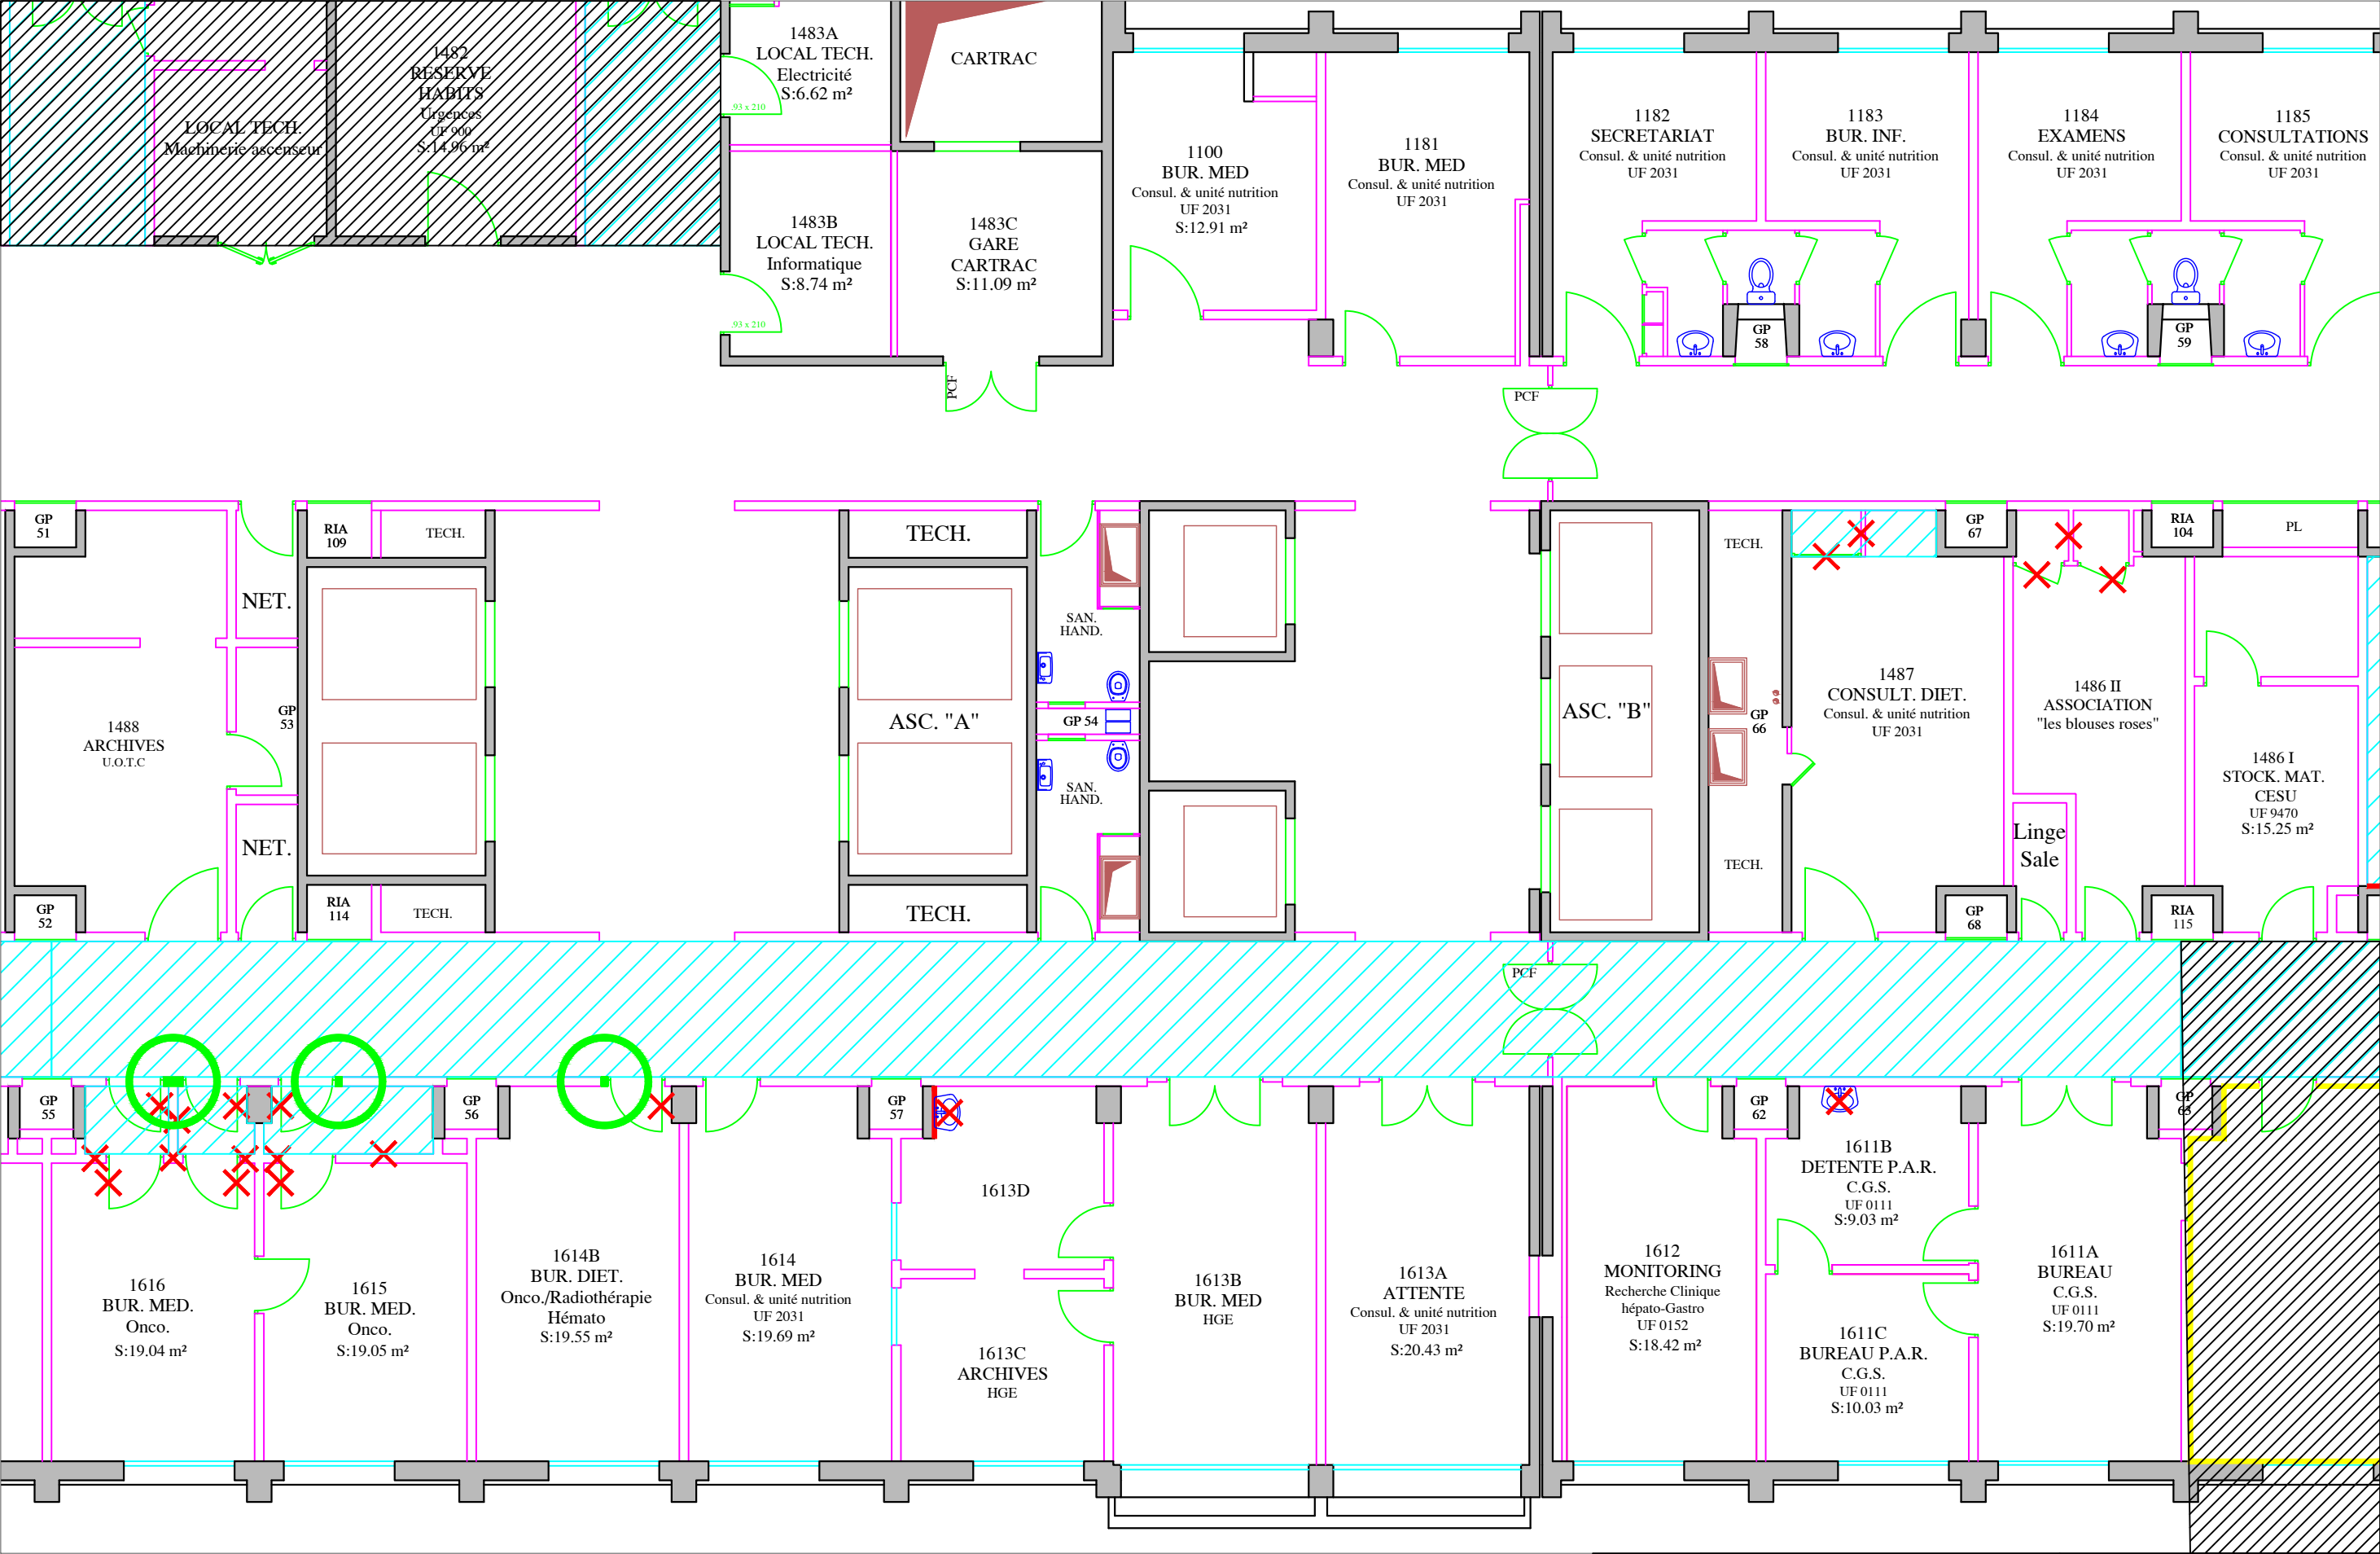

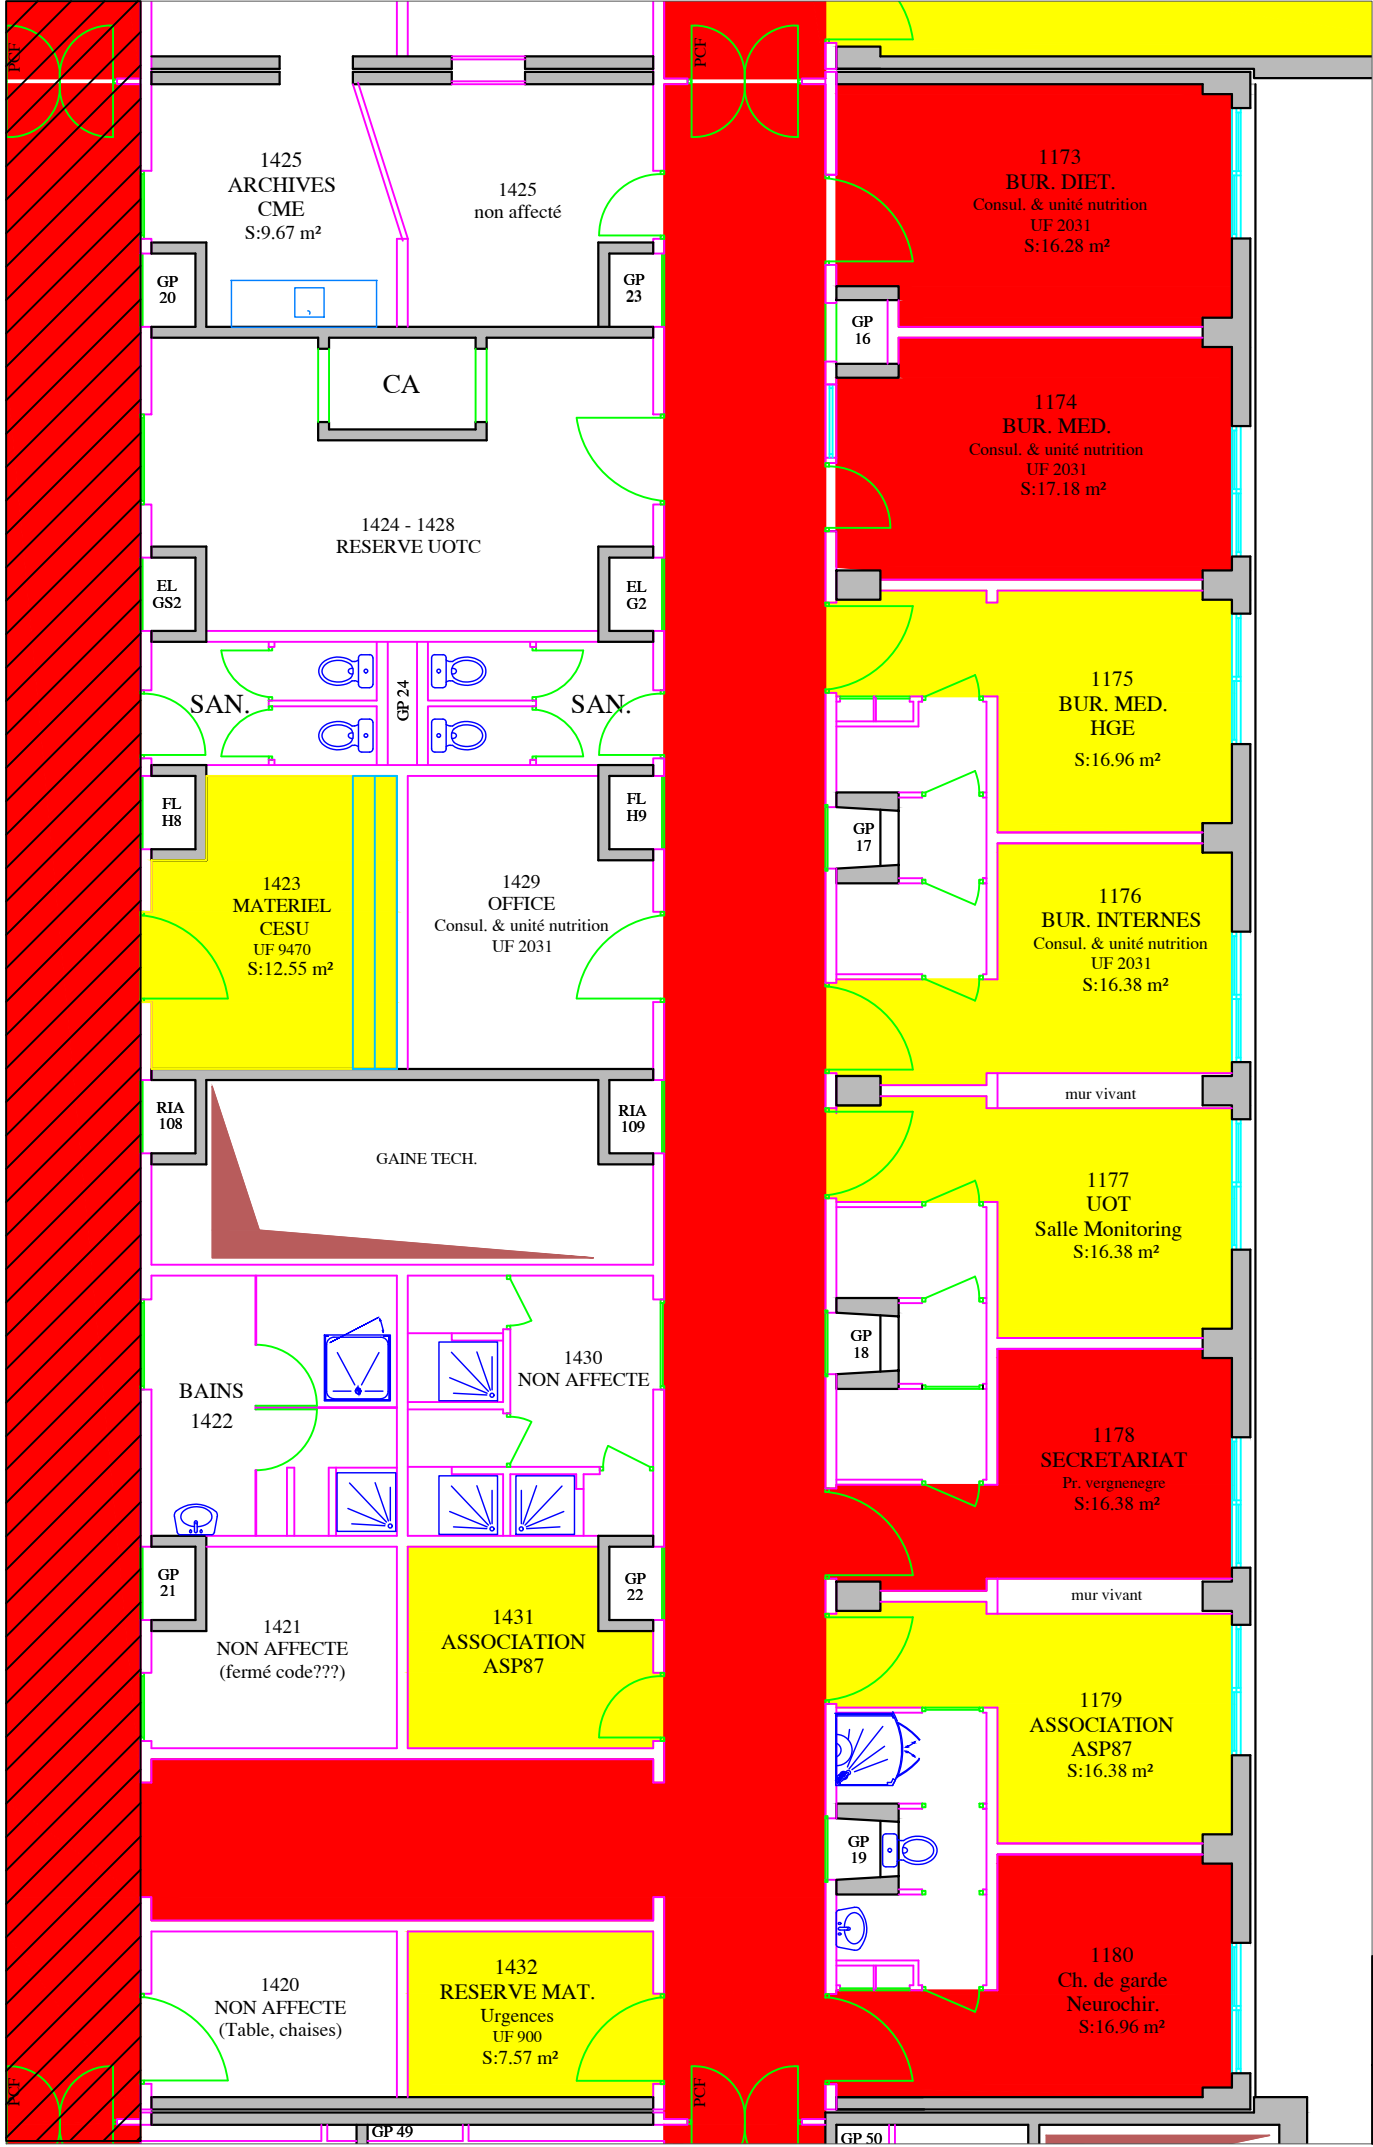

**Protection de sol**  
(environ 148 m<sup>2</sup>)

**Sol dépose**  
(environ 82 m<sup>2</sup>)










**Protection de sol**  
(environ 236 m²)

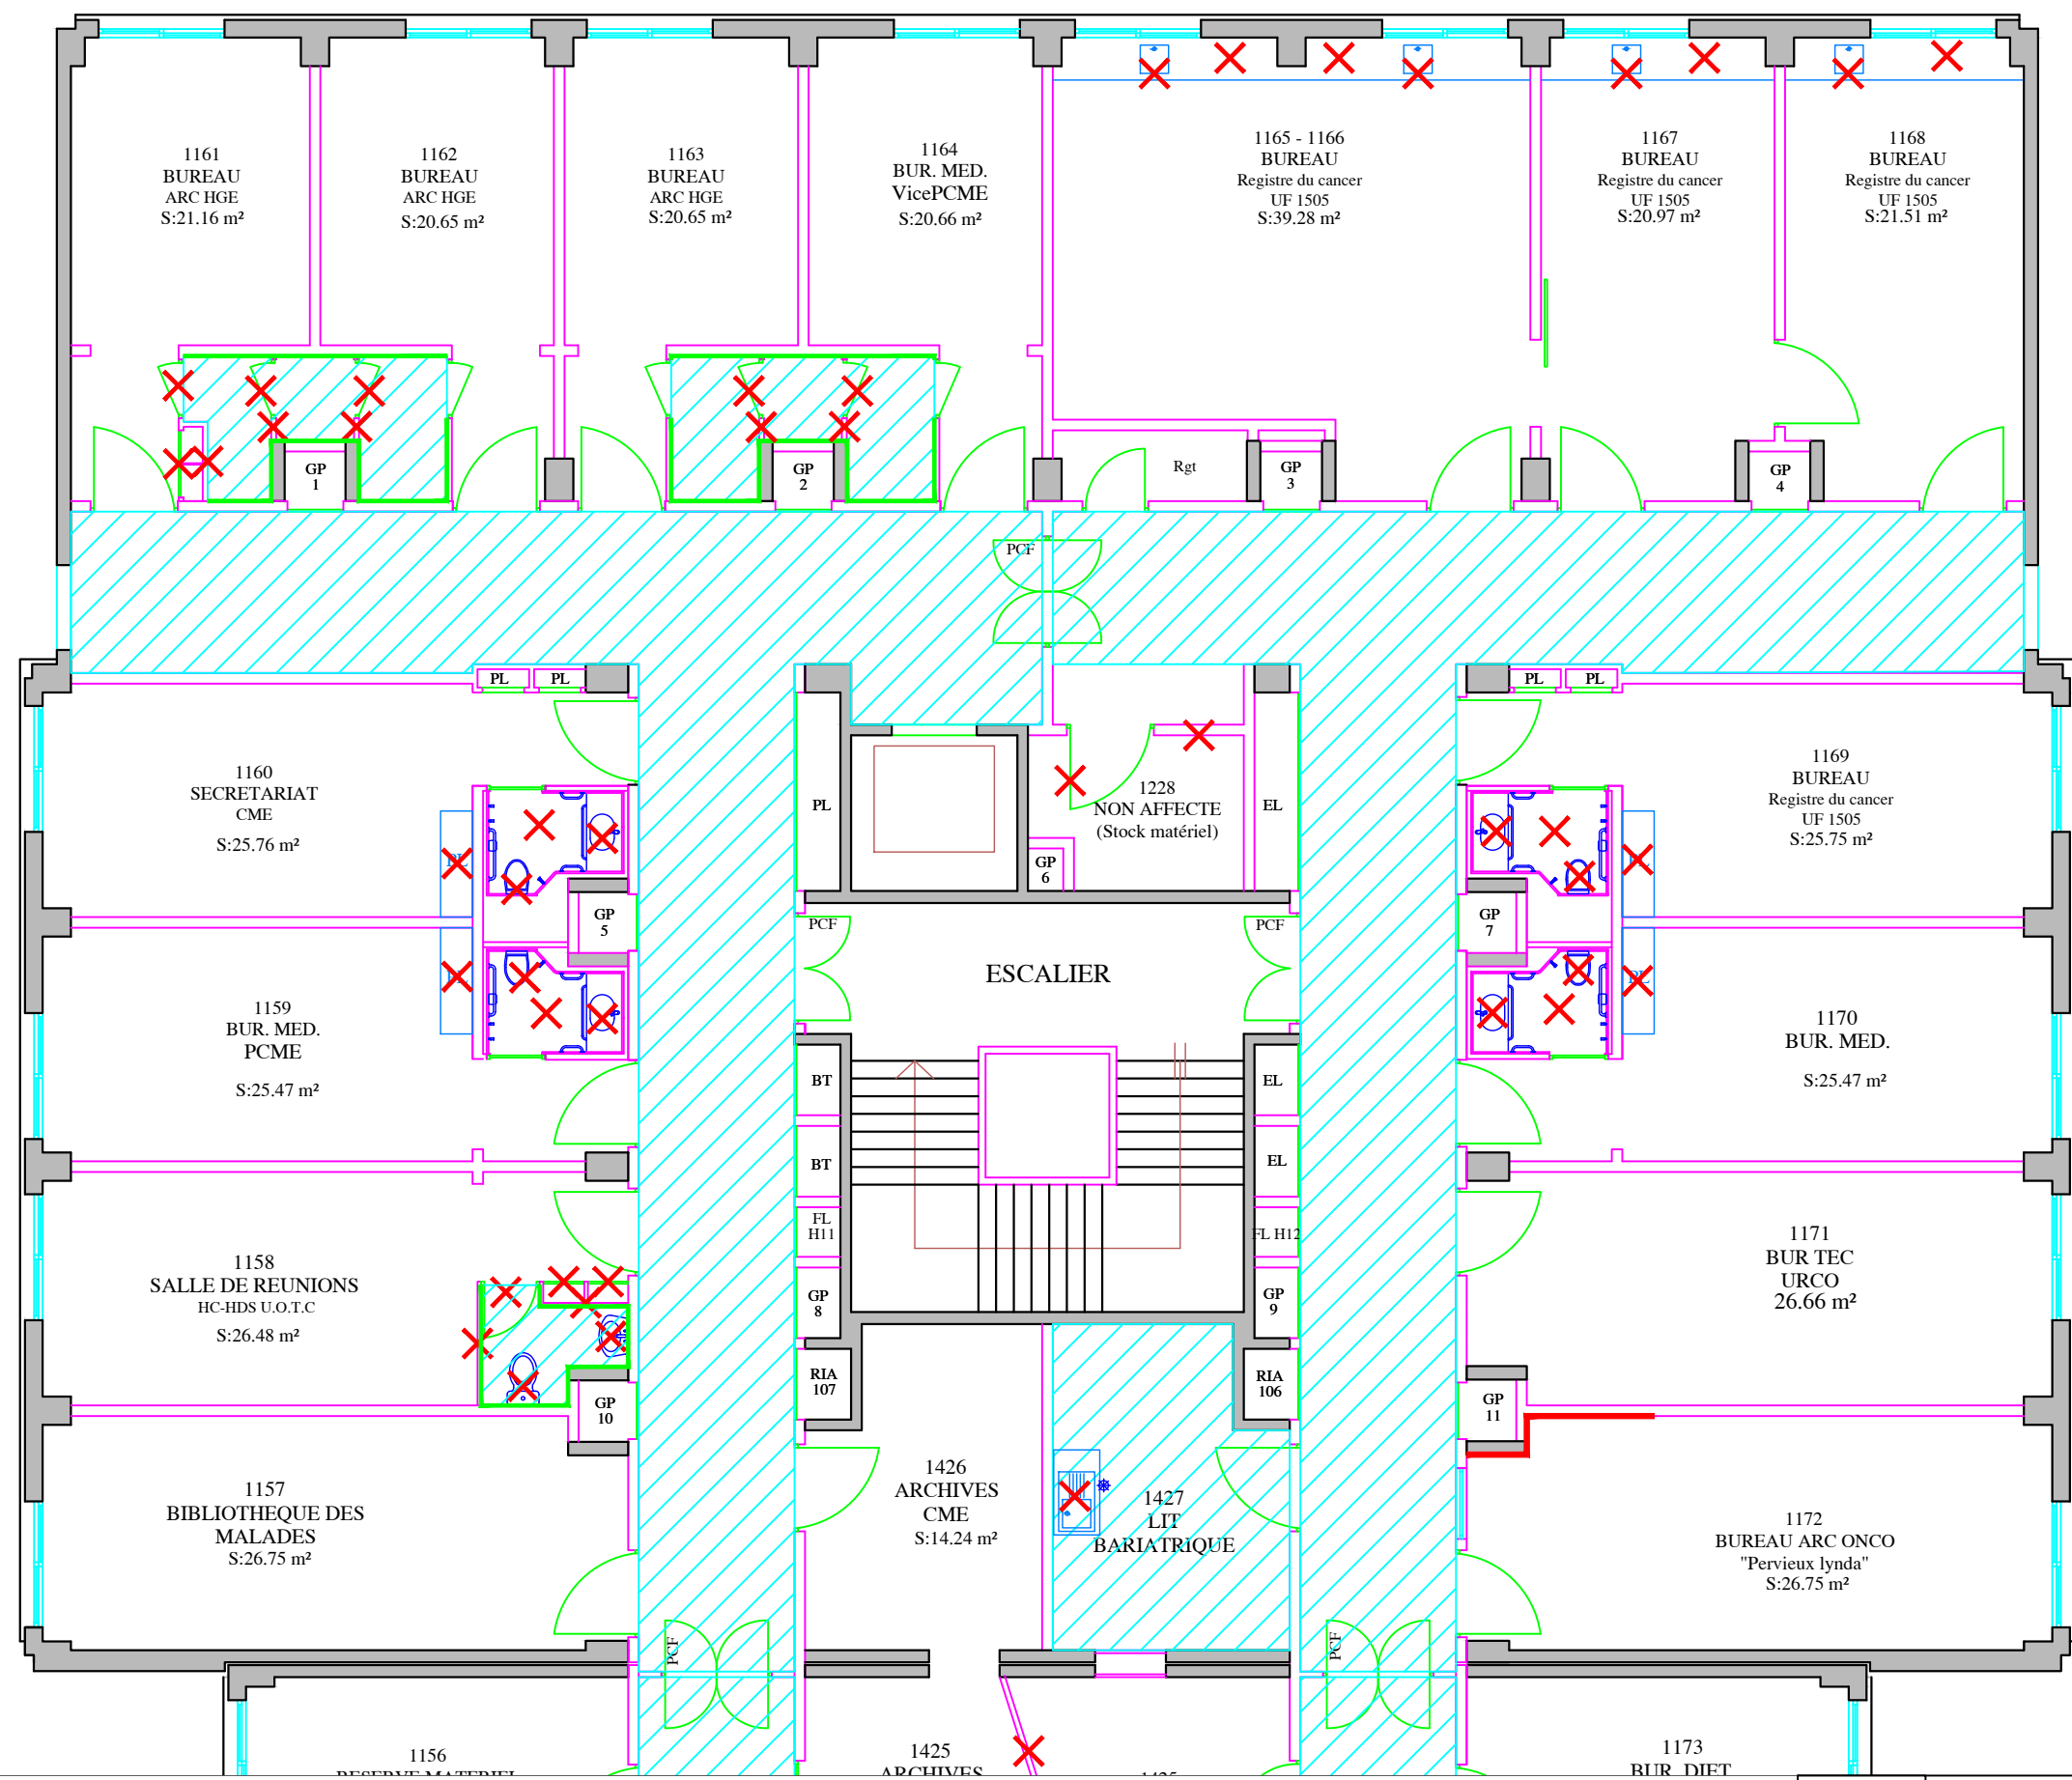**Sol déposé**  
(environ 243 m²)

**Chape à démolir**  
(environ 8 m²)



-  **Plinthe à déposer**  
(environ 30 ml)
-  **Faïence à déposer**  
(environ 3 m<sup>2</sup>)
-  **FP à déposer**  
(environ 155 m<sup>2</sup>)
-  **Démolition / Dépose**