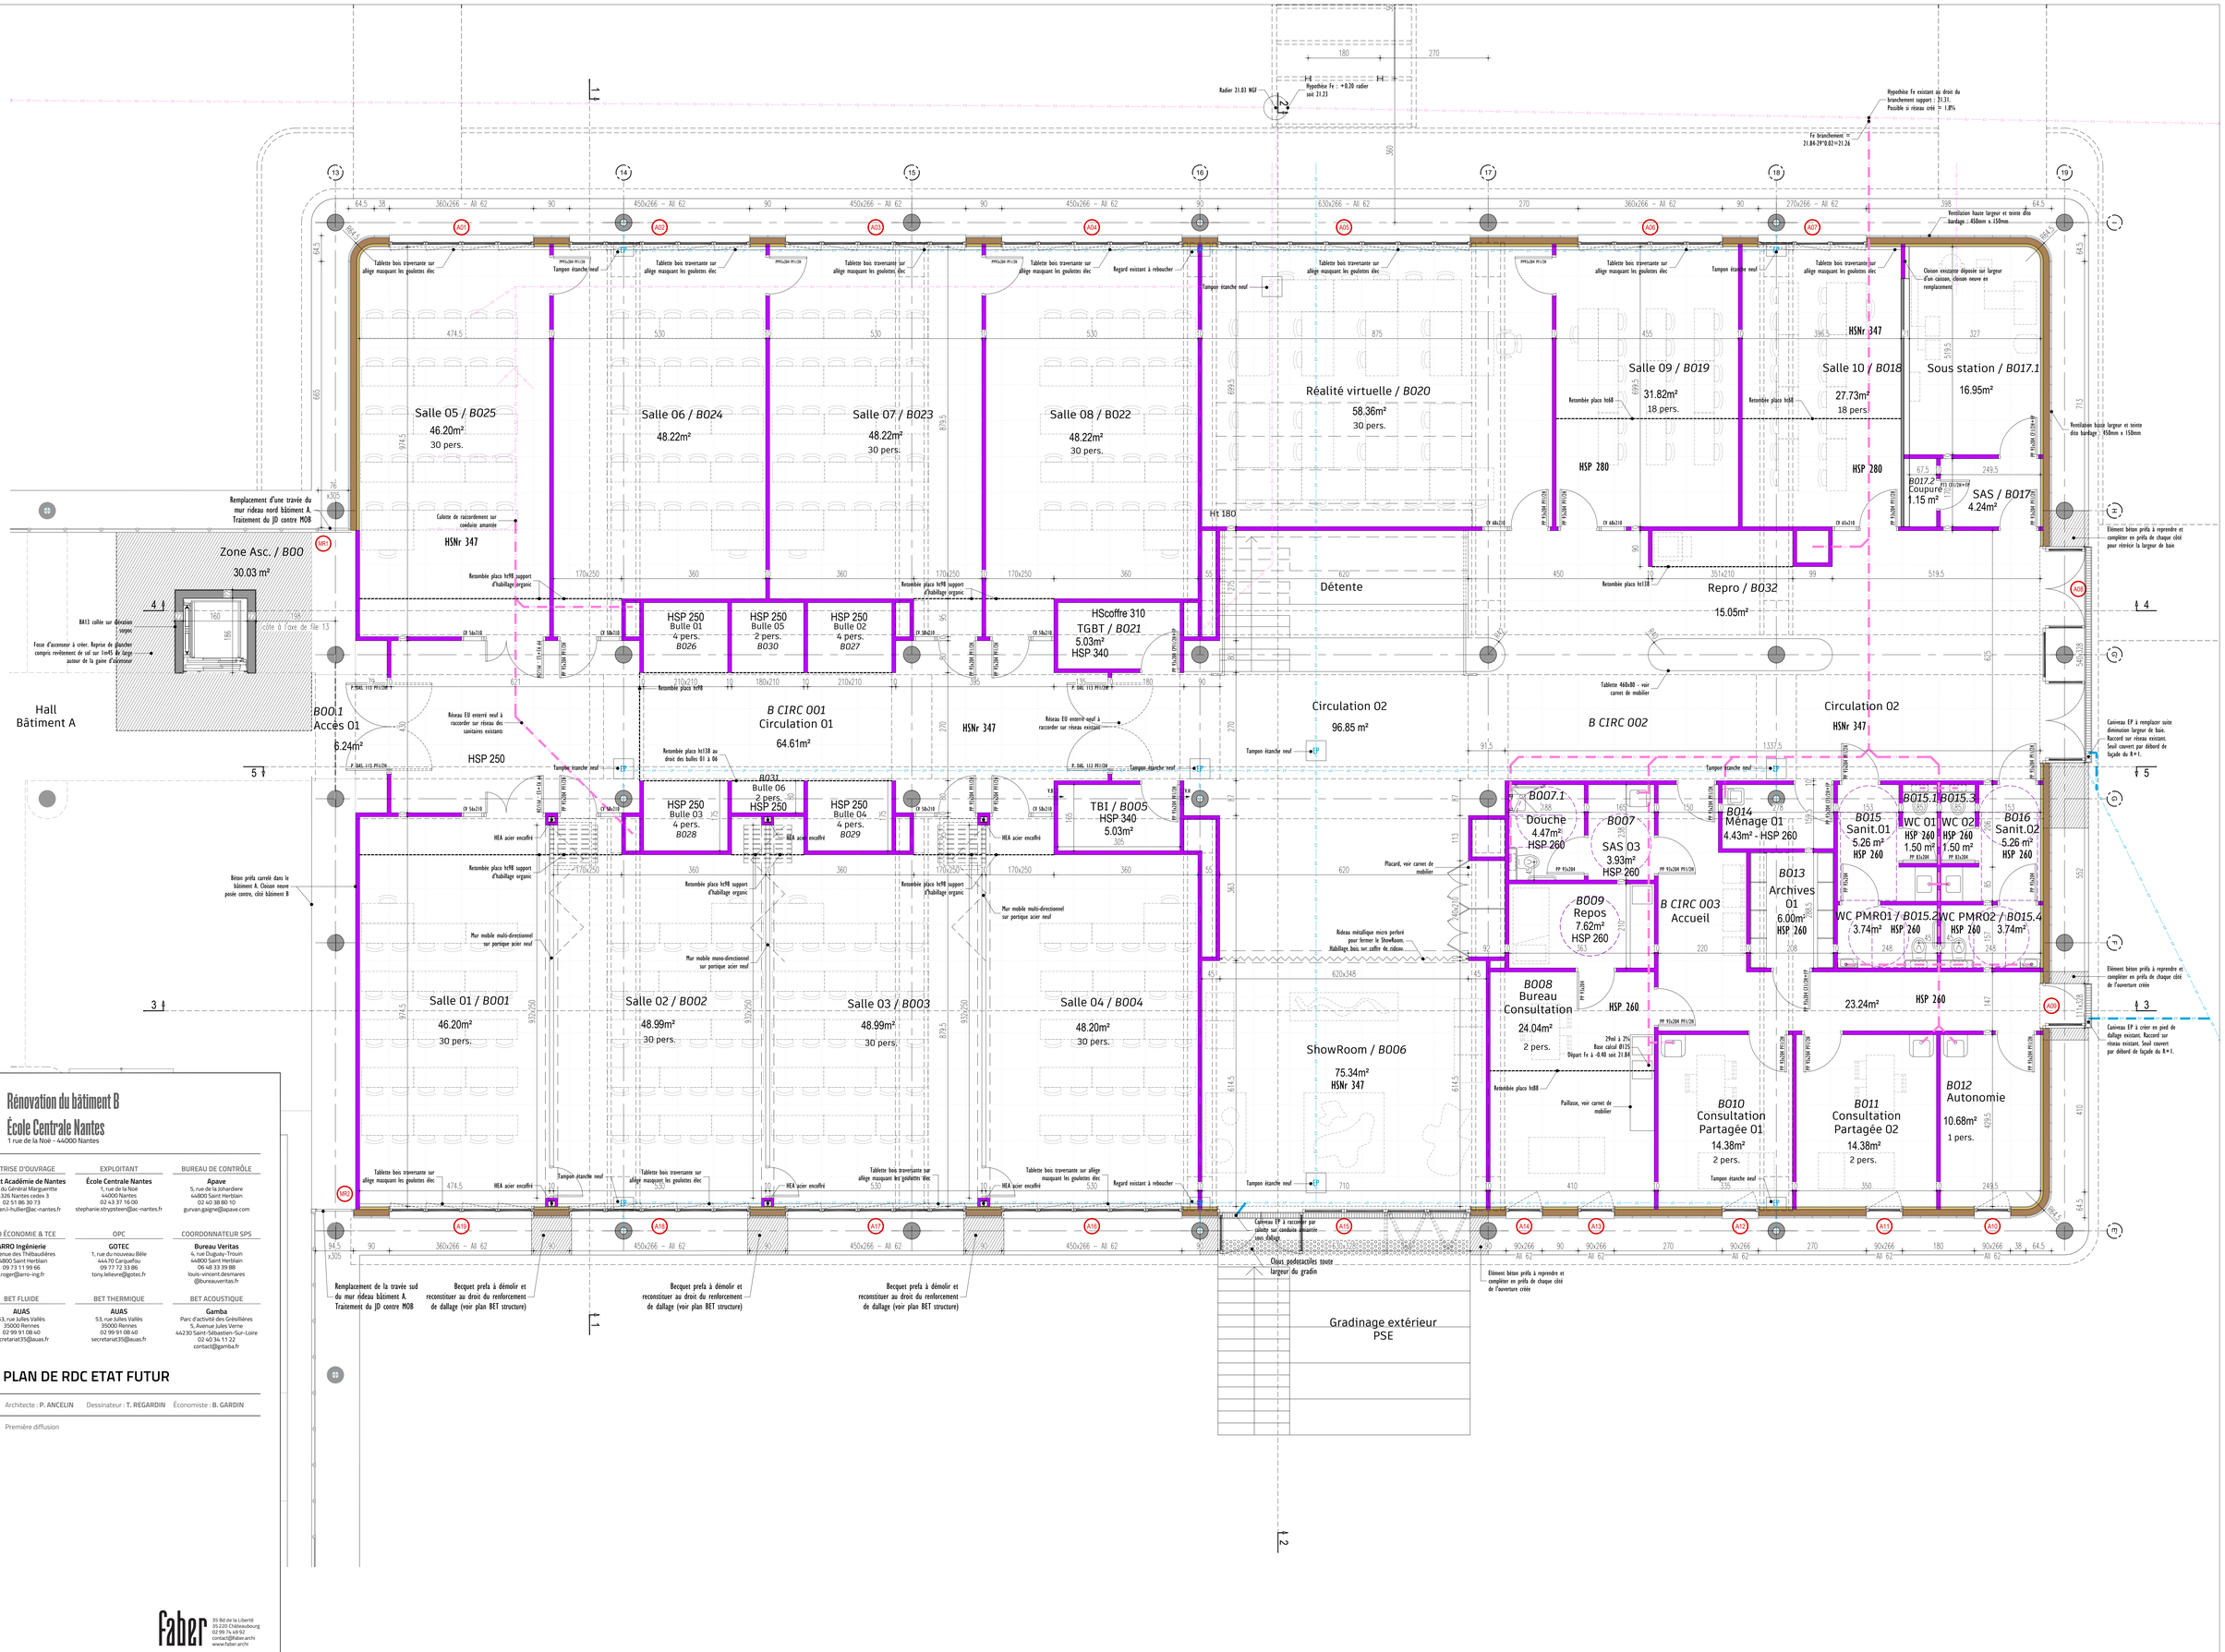
Salle 05 / B025
46.20m²
30 pers.
Salle 06 / B024
48.22m²
Salle 07 / B023
48.22m²
30 pers.
Salle 08 / B022
48.22m²
30 pers.
Réalité virtuelle / B020
58.36m²
30 pers.
Salle 09 / B019
31.82m²
18 pers.
Salle 10 / B018
27.73m²
18 pers.
Sous station / B017.1
16.95m²
SAS / B017
4.24m²
B017.2
Coupure
1.15 m²
Zone Asc. / B00
30.03 m²
Hall
Bâtiment A
B00.1
Accès 01
6.24m²
HSP 250
Bulle 01
4 pers.
B026
Bulle 05
2 pers.
B030
Bulle 02
4 pers.
B027
HScoffre 310
TGBT / B021
5.03m²
HSP 340
B CIRC 001
Circulation 01
64.61m²
Détente
Repro / B032
15.05m²
Circulation 02
96.85 m²
B CIRC 002
Circulation 02
HSNr 347
Bulle 06
2 pers.
B031
Bulle 03
4 pers.
B028
Bulle 04
4 pers.
B029
TBI / B005
HSP 340
5.03m²
B007.1
Douche
4.47m²
HSP 260
B007
SAS 03
3.93m²
HSP 260
B014
Ménage 01
4.43m² - HSP 260
B015
Sanit.01
5.26 m²
HSP 260
WC 01
HSP 260
1.50 m²
WC 02
HSP 260
1.50 m²
B015.1 B015.3
B016
Sanit.02
5.26 m²
HSP 260
B009
Repos
7.62m²
HSP 260
B CIRC 003
Accueil
B013
Archives
01
6.00m²
HSP 260
WC PMR01 / B015.2
3.74m²
HSP 260
WC PMR02 / B015.4
3.74m²
HSP 260
B008
Bureau
Consultation
24.04m²
2 pers.
ShowRoom / B006
75.34m²
HSNr 347
B010
Consultation
Partagée 01
14.38m²
2 pers.
B011
Consultation
Partagée 02
14.38m²
2 pers.
B012
Autonomie
10.68m²
1 pers.
23.24m²
HSP 260
Gradinage extérieur
PSE
HSP 280
HSNr 347
Radier 31.03 NGF
Hypothèse Fe : +0.20 radier soit 31.23
Hypothèse Fe existant au droit du branchement support : 31.31. Possible si réseau créé != 1.8%
Fe branchement = 21.84-2*0.82=21.26
Ventilation haute largeur et teinte dito bardage : 450mm x 350mm.
Ventilation basse largeur et teinte dito bardage : 450mm x 150mm
Tablette bois traversante sur allège masquant les gouttes d'éc
Tampon étanche neuf
Regard existant à reboucher
Culotte de raccordement sur conduite amiantée
Remplacement d'une travée du mur rideau nord bâtiment A. Traitement du JD contre MOB
Retombée place hs98 support d'habillage organic
Retombée place hs138 au droit des bulles 01 à 06
Réseau EU enterré neuf à raccorder sur réseau des sanitaires existants
Réseau EU enterré neuf à raccorder sur réseau existant
HEA acier encastré
Mur mobile multi-directionnel sur portique acier neuf
Mur mobile mono-directionnel sur portique acier neuf
Béton préfa carrelé dans le bâtiment A. Cloison neuve poste centre, côté bâtiment B
Tablette 460x80 - voir carnet de mobilier
Placard, voir carnet de mobilier
Rideau métallique micro perforé pour fermer le ShowRoom. Habillage bois sur coffre de cdeau
Paillasse, voir carnet de mobilier
Cloison existante déposée sur largeur d'un cloison, cloison neuve en remplacement
Elément béton préfa à reprendre et compléter en préfa de chaque côté de l'ouverture créée
Caniveau EP à créer en pied de dallage existant. Raccord sur réseau existant. Seuil couvert par débord de façade du R+1.
Caniveau EP à remplacer suite dimension largeur de bois. Raccord sur réseau existant. Seuil couvert par débord de façade du R+1.
Faute d'ascenseur à créer. Reprise de plancher compris renforcement de sol sur 1m45 de large autour de la gaine d'ascenseur
BA13 collée sur désolidarisant sarpac
Cote à cave de l'ile 13
Remplacement de la travée sud du mur rideau bâtiment A Traitement du JD contre MOB
Becquet prefa à démolir et reconstituer au droit du renforcement de dallage (voir plan BET structure)
Becquet prefa à démolir et reconstituer au droit du renforcement de dallage (voir plan BET structure)
Becquet prefa à démolir et reconstituer au droit du renforcement de dallage (voir plan BET structure)
Clous podotactiles toute largeur du gradin
Eléments béton préfa à reprendre et compléter en préfa de chaque côté de l'ouverture créée