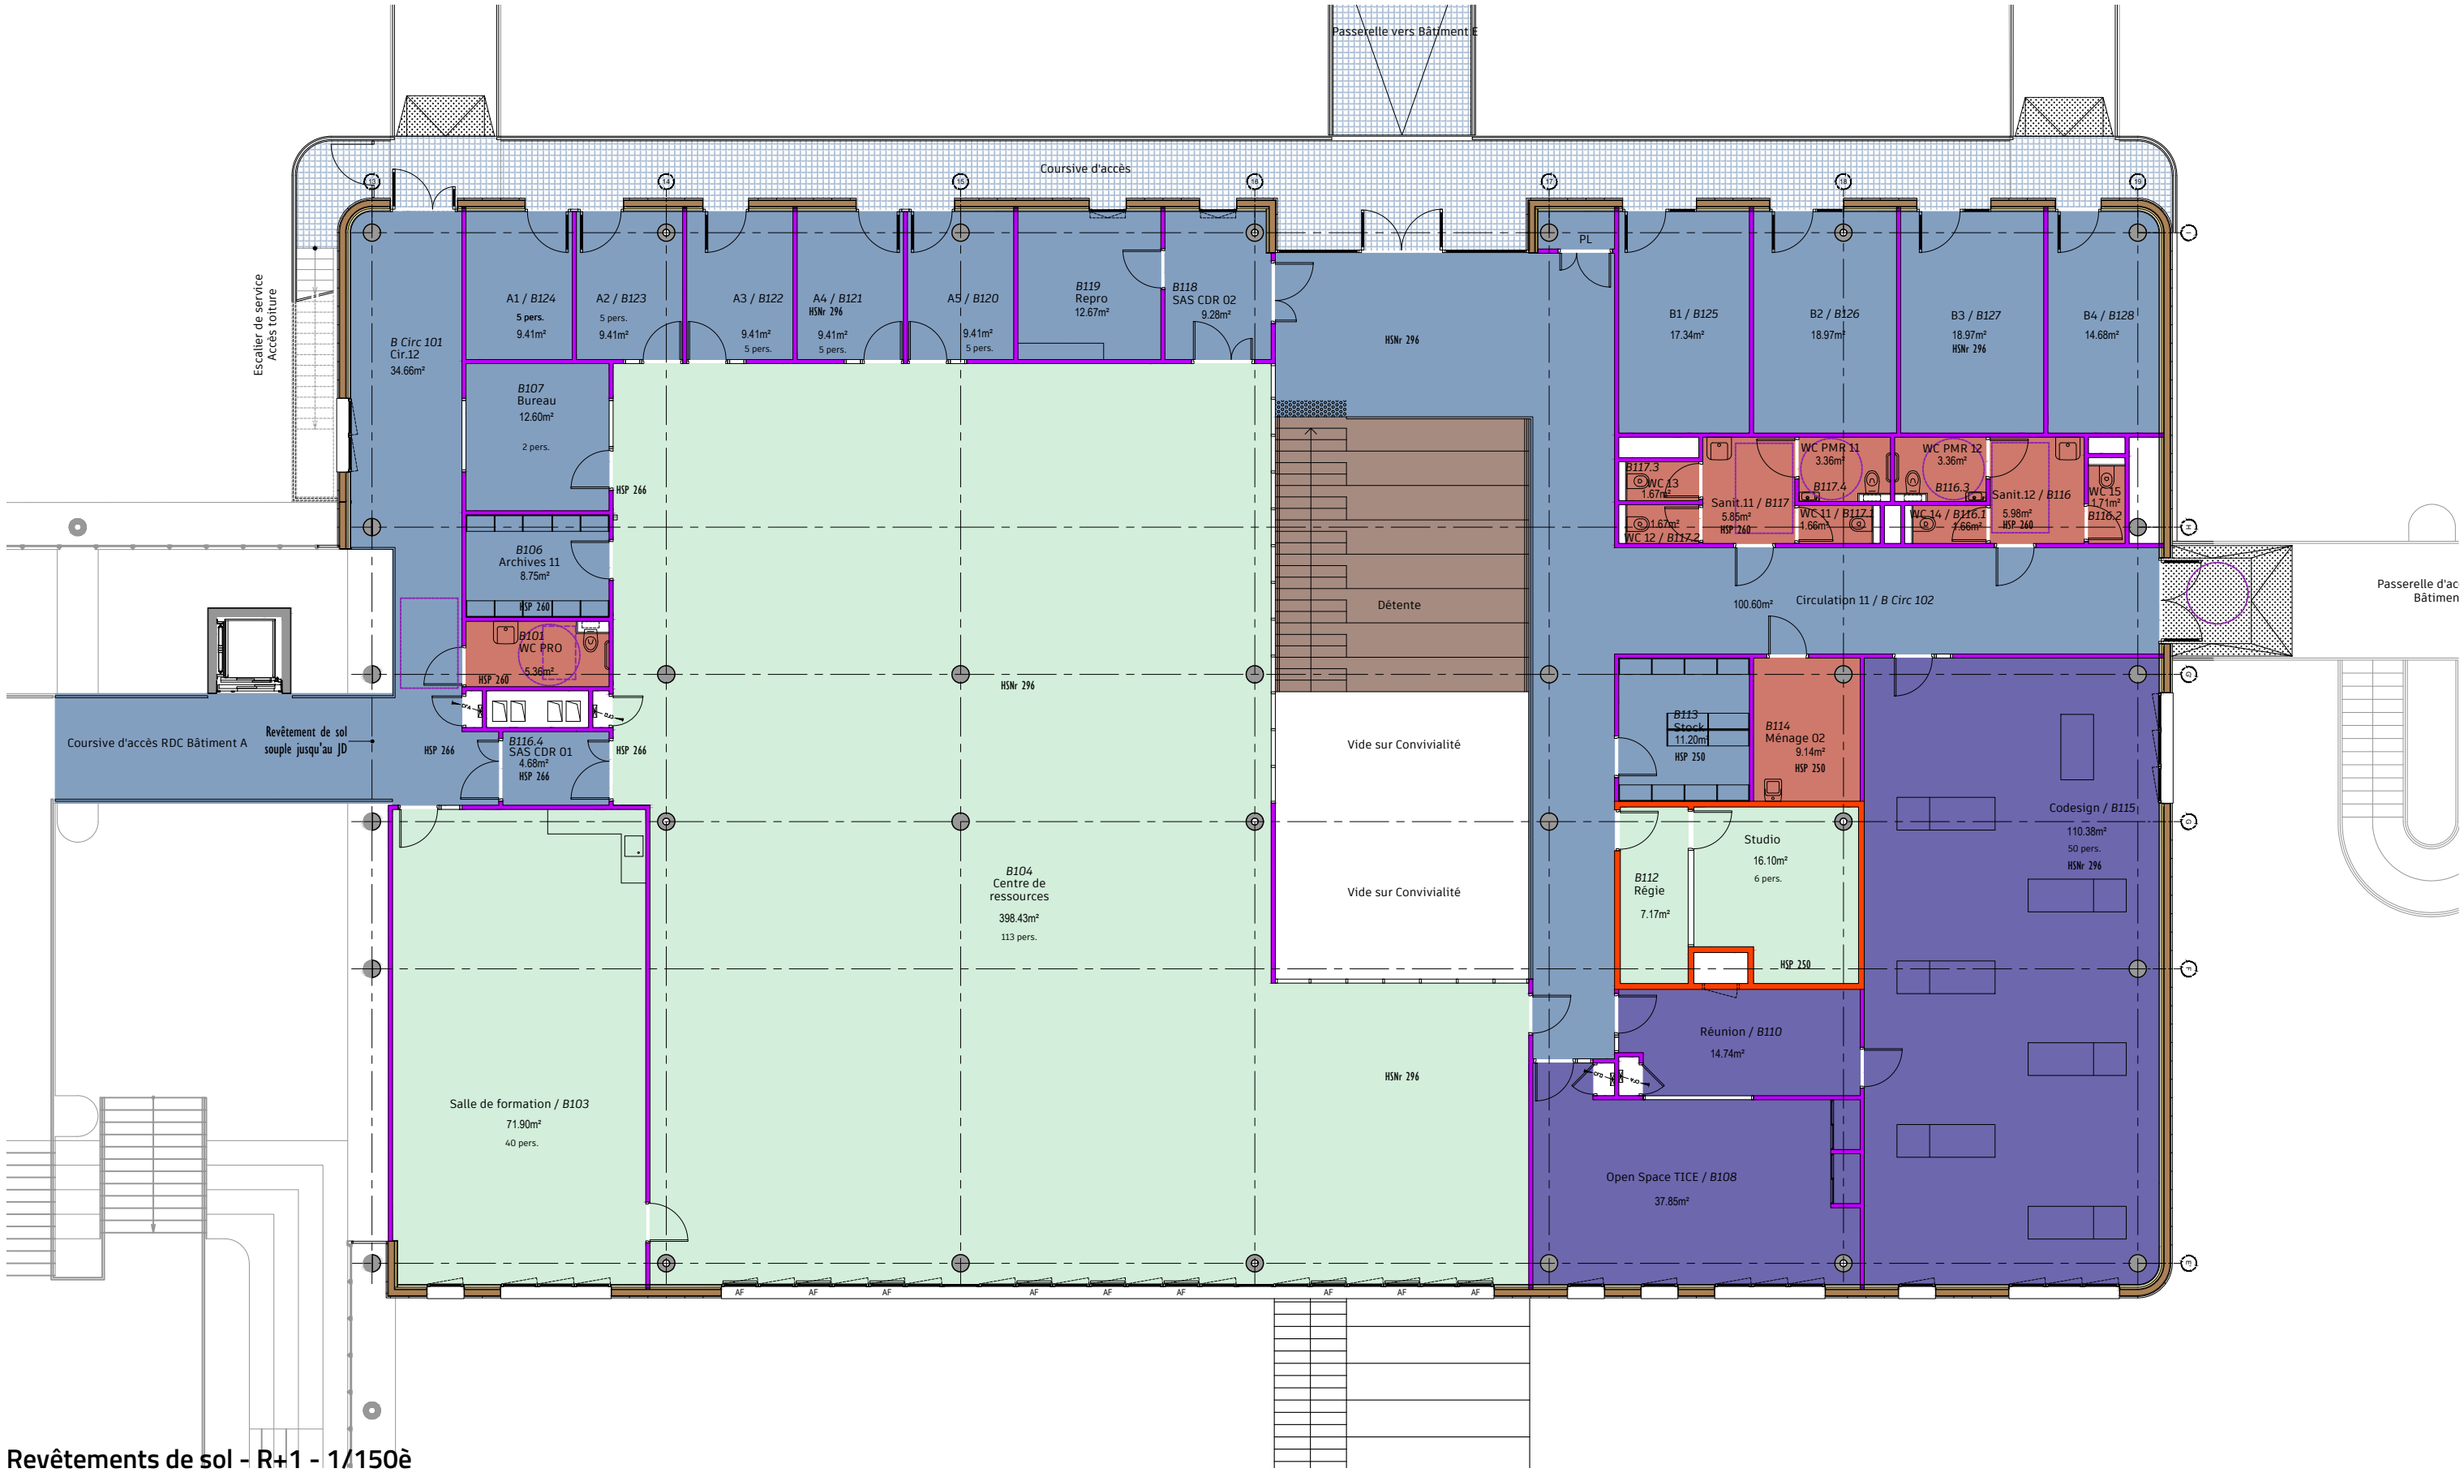

Revêtements de sol - R+1 - 1/150è

Légende

- Sol pvc acoustique
- Sol linoléum acoustique
- Carrelage 30x60
- Sol textile floqué type Flotex
- Gradin bois, planches de chêne

Faber
35 Bd de la Liberté
35 220 Châteaubourg
02 99 74 49 92
contact@faber.archi
www.faber.archi