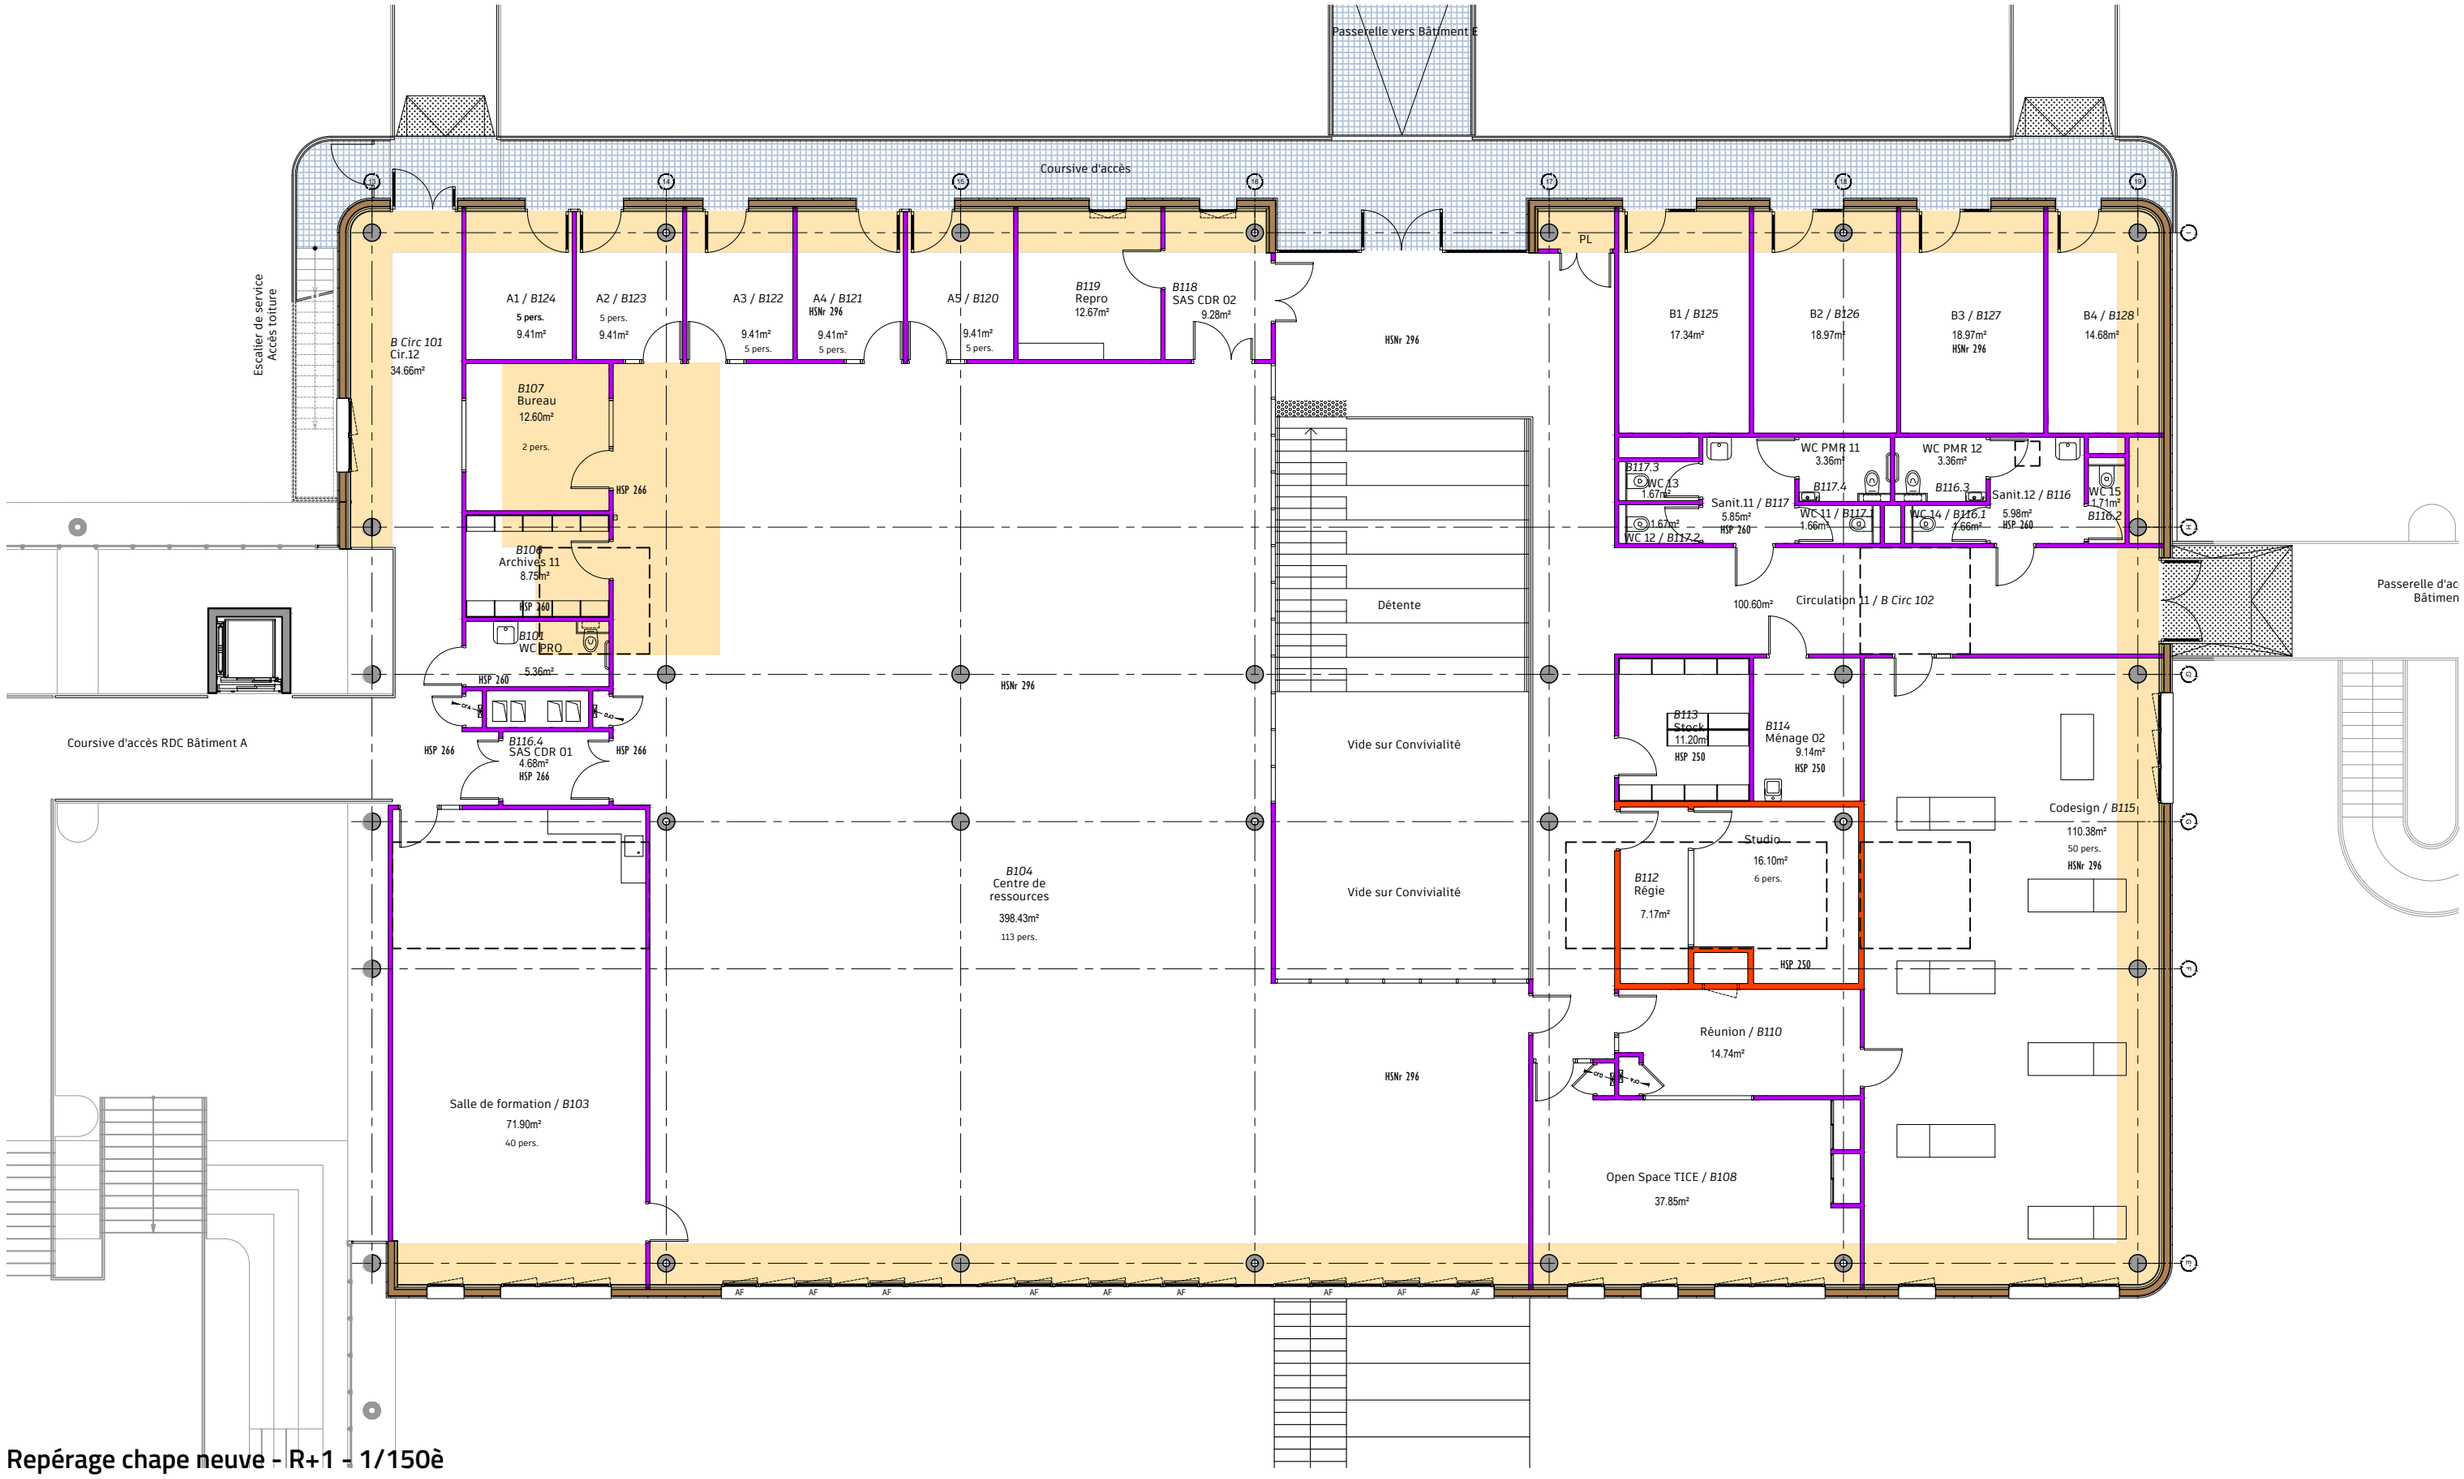

Repérage chape neuve - R+1 - 1/150è

Légende Chape neuve

Faber
35 Bd de la Liberté
35 220 Châteaubourg
02 99 74 49 92
contact@faber.archi
www.faber.archi

02.3	DCE	RÉNOVATION DU BÂTIMENT B - ÉCOLE CENTRALE NANTES
3418	16/06/2025	1 rue de la Noë - 44000 Nantes

Faber