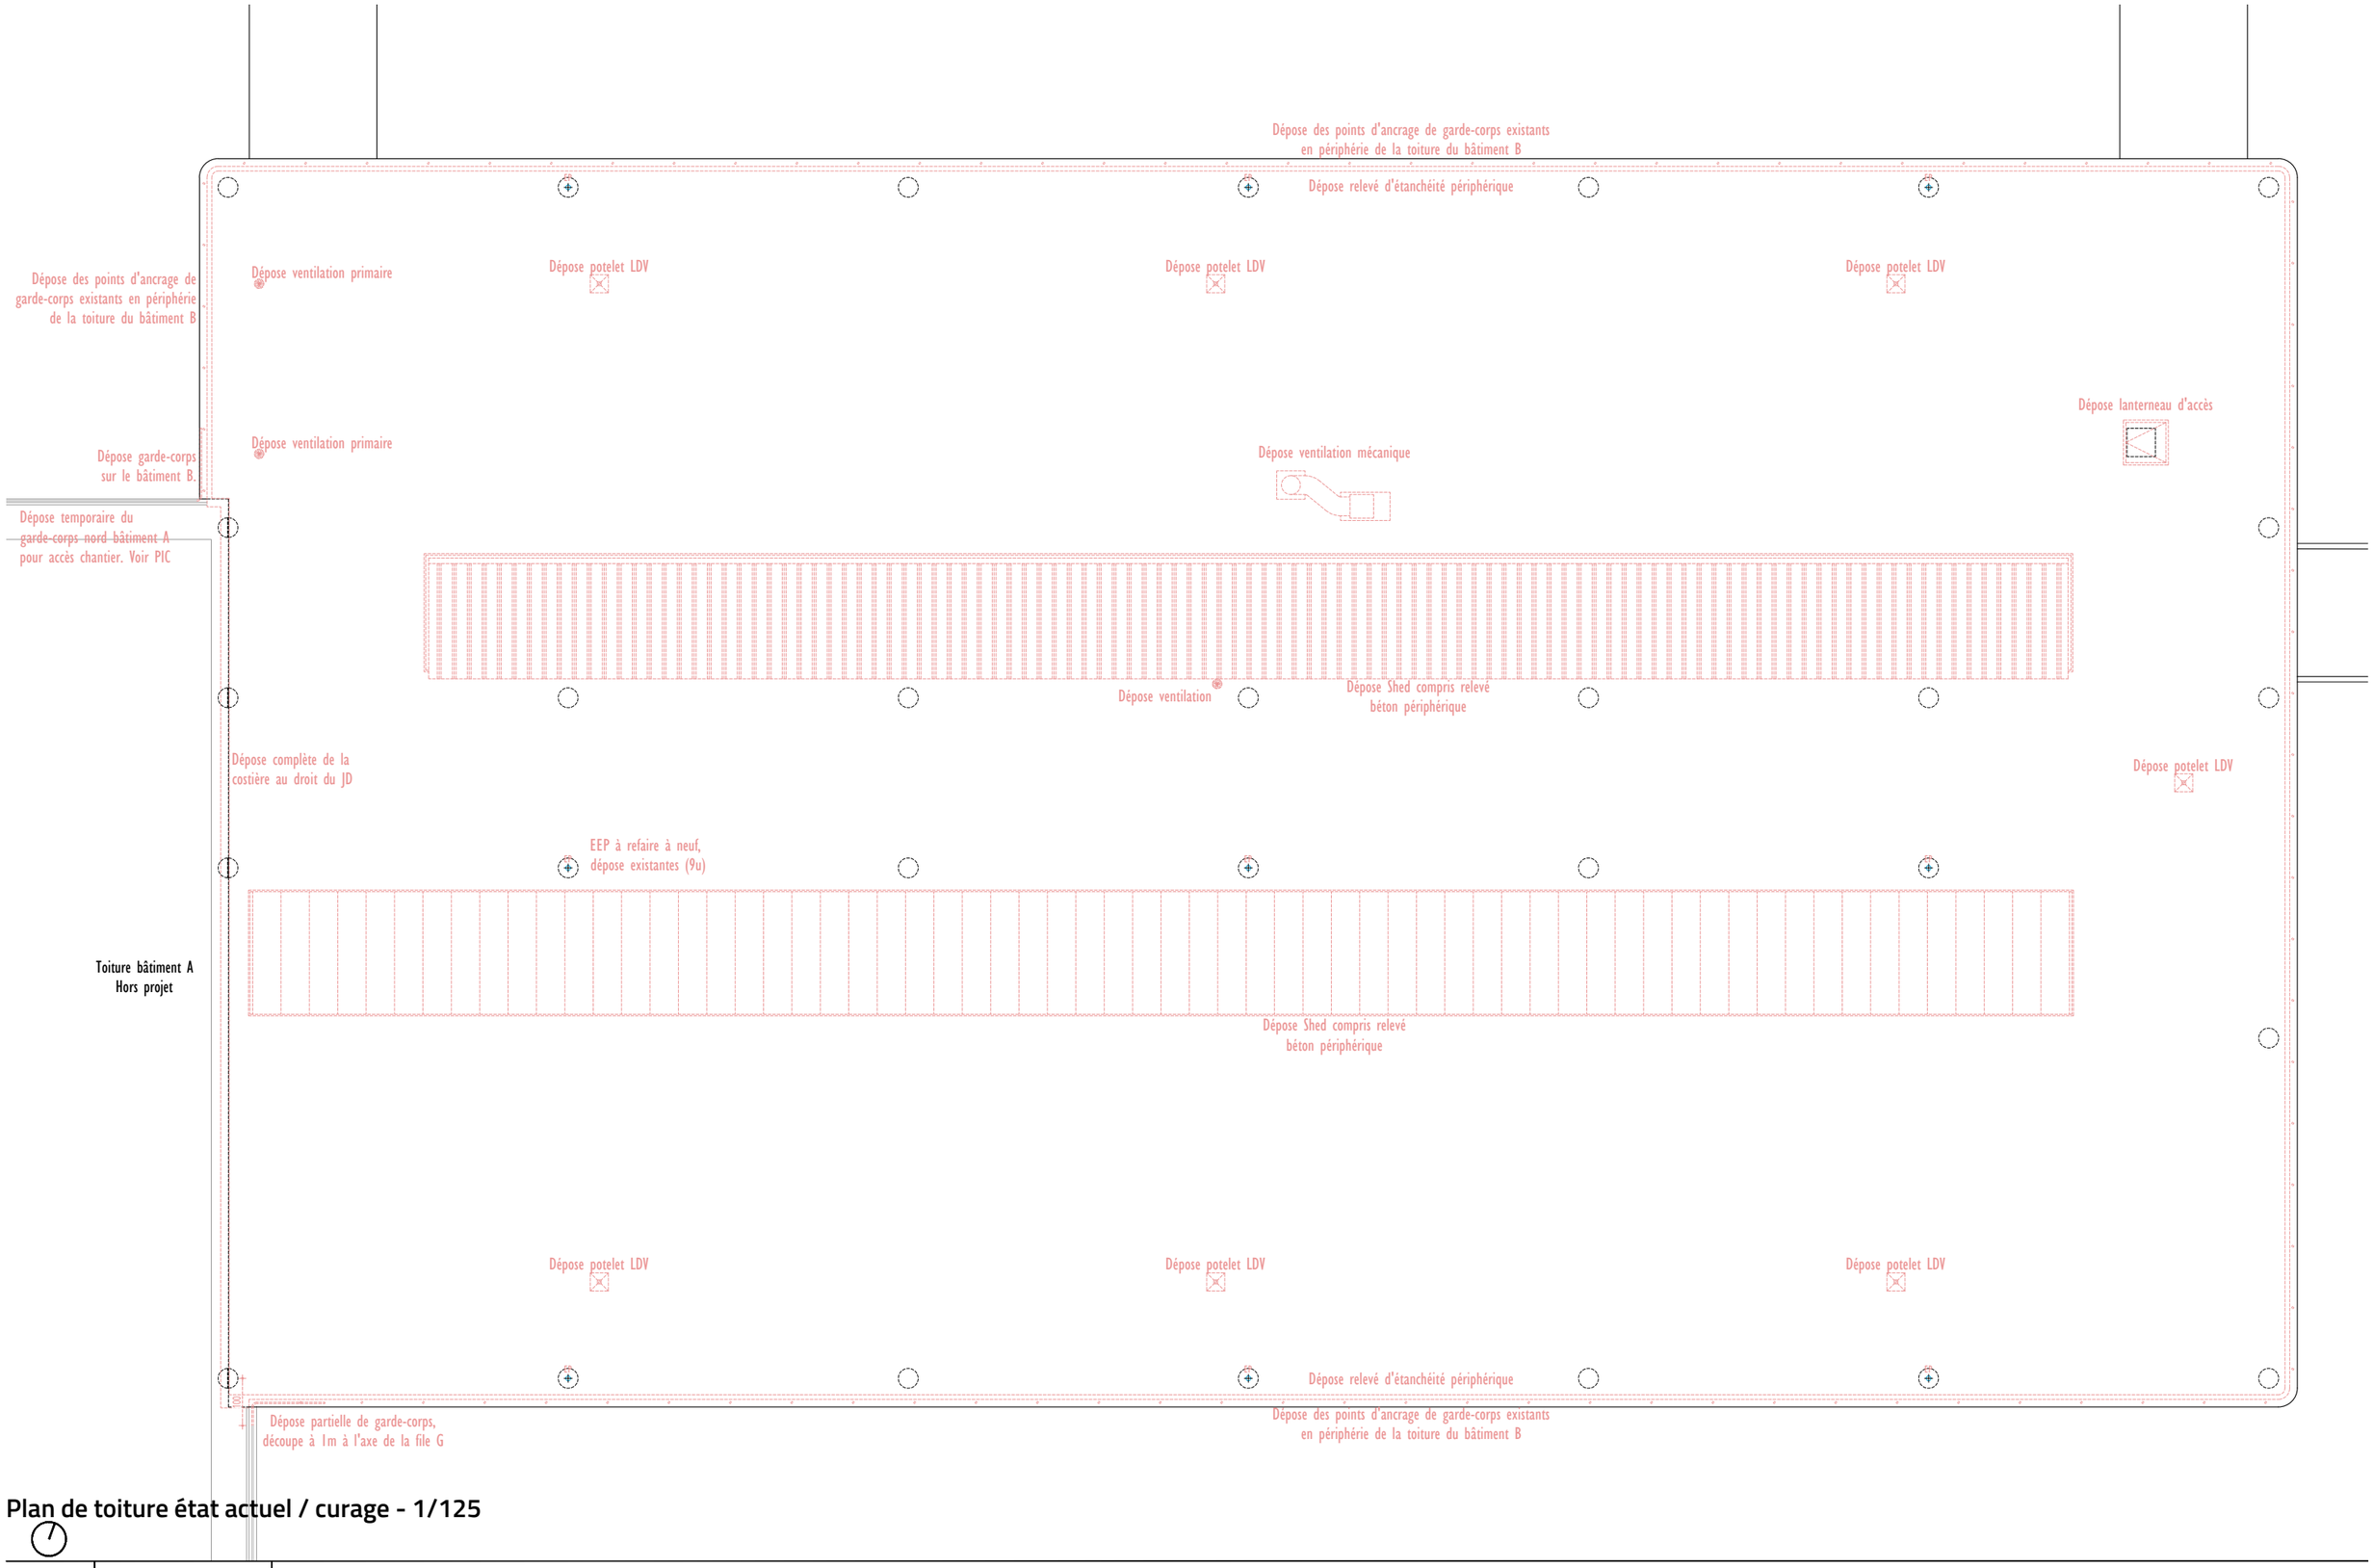

Plan de toiture état actuel / curage - 1/125

/