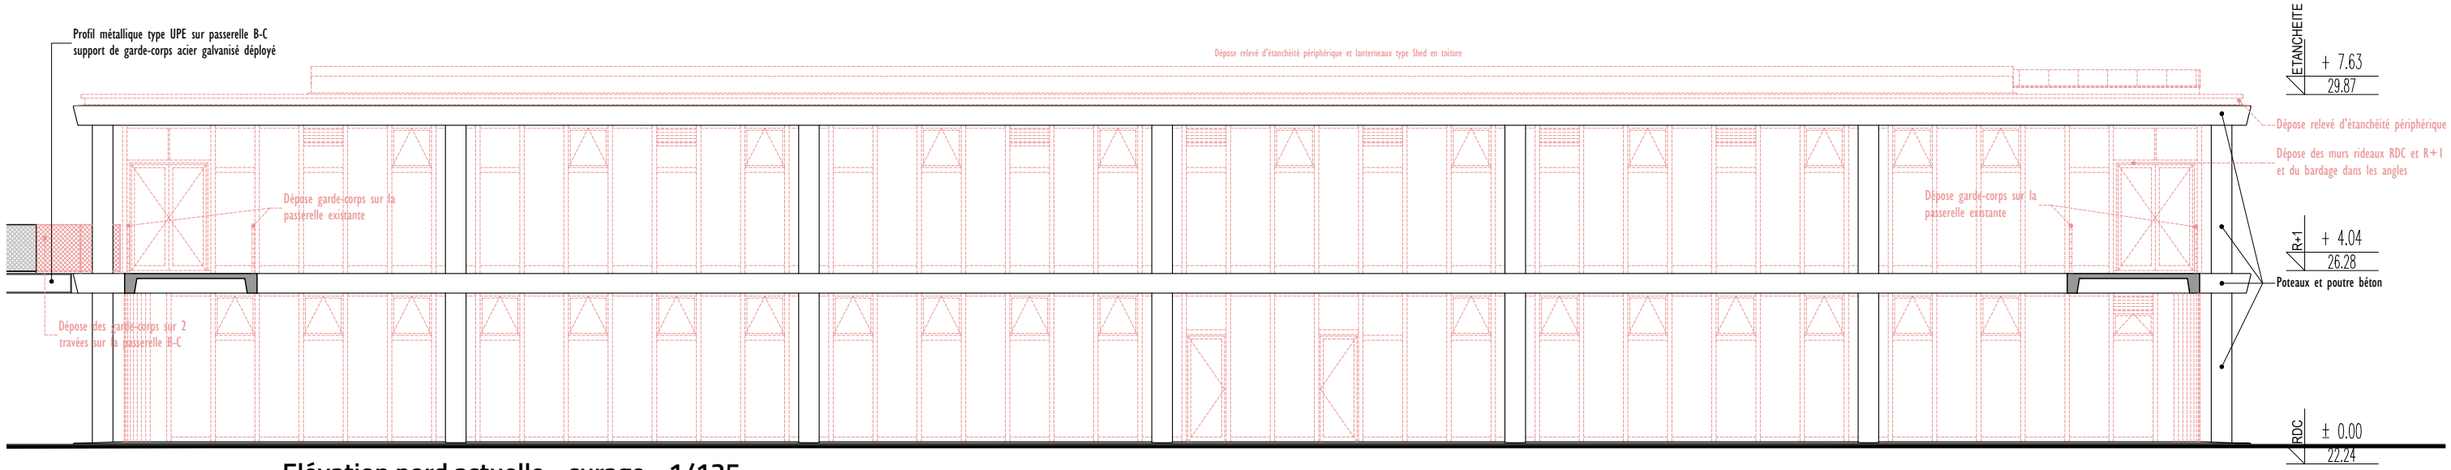

Elévation nord actuelle - curage - 1/125

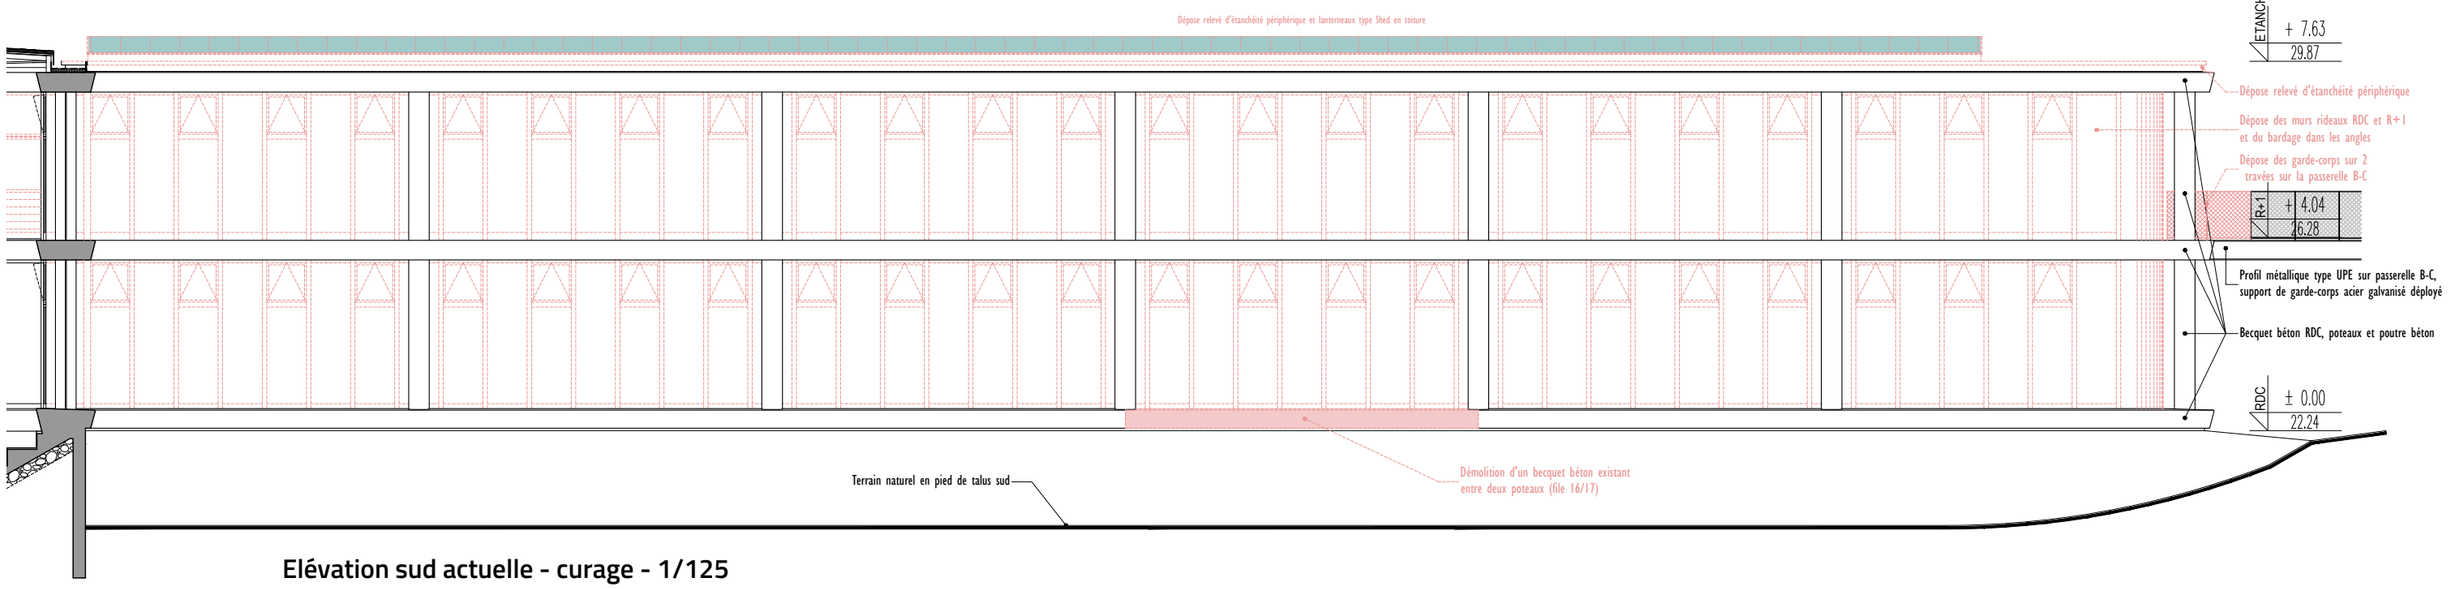

Elévation sud actuelle - curage - 1/125