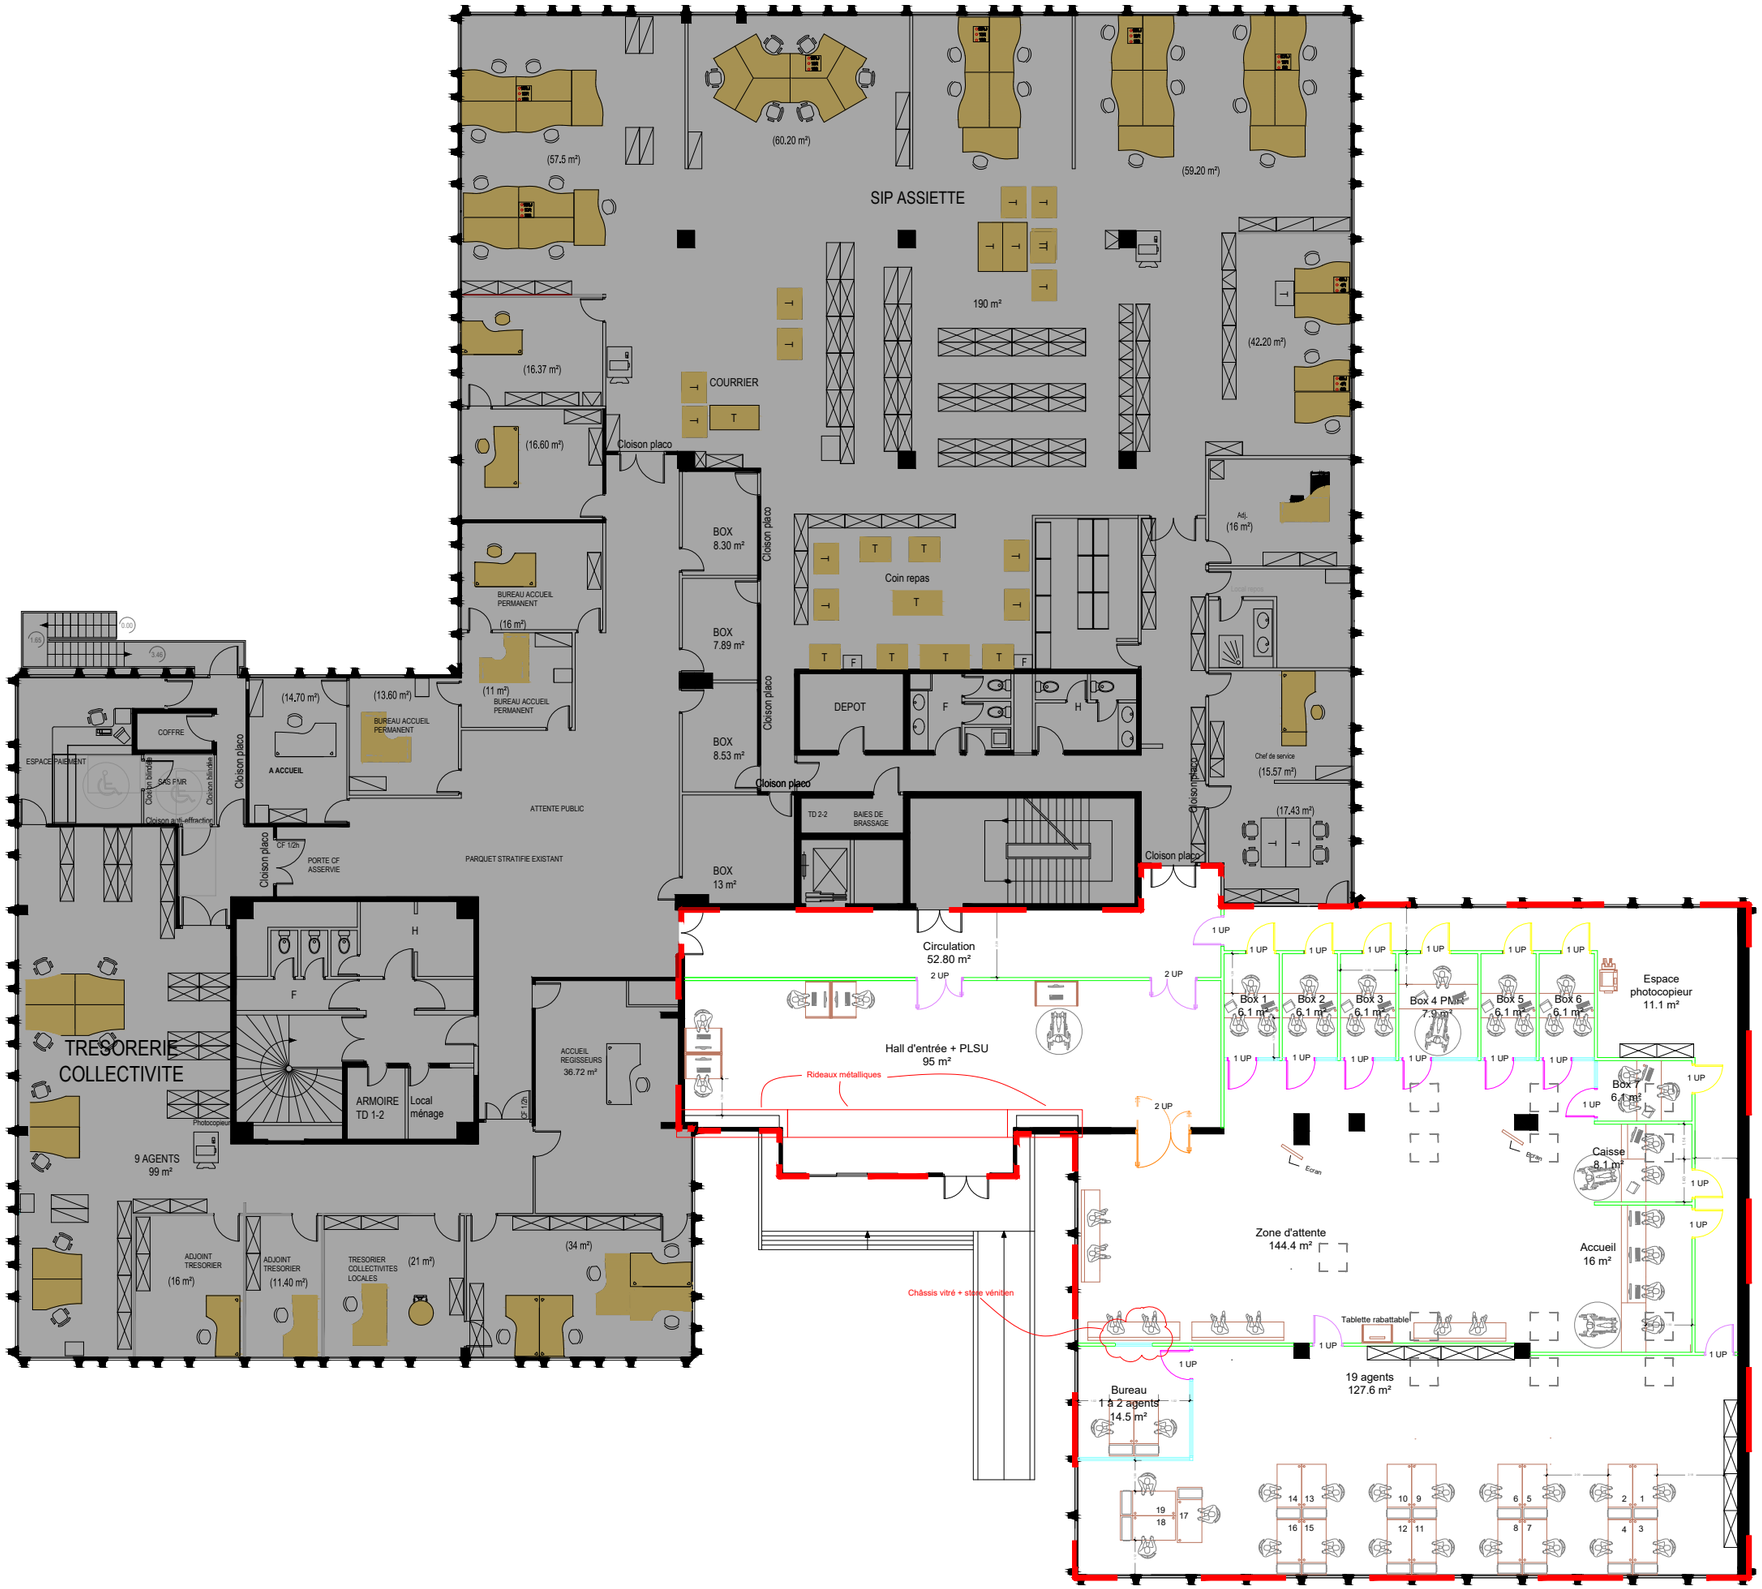

LEGENDE

- Zone à réaménager
- Zone hors-projet
- Puit de lumière
- Porte avec oculus
- Porte vitrée
- Porte pleine
- Porte DAS
- Cloison placo
- Cloison modulaire
  VSA: vitrée sur allège
  VTH: Vitrée toute hauteur

N

Maître d'oeuvre	Nom de la feuille		DCE
LBE INGENIERIE LBE ingénierie 101 bis avenue Eugène Delacroix 91210 DRAVEIL tel: 01 69 48 89 45 / fax: 01 69 48 91 44 arnaud. lanvin@lbei.fr	PLAN PROJET AMENAGEMENT RDC	DIRECTION GÉNÉRALE DES FINANCES PUBLIQUES DIRECTION GENERALE DES FINANCES PUBLIQUES 22, Boulevard de la Paix 78106 Saint Germain En Laye	PAGE 03 ECHELLE 1/200 JUIN 2025