


Face arrière

Coupe B-B sur banque d'accueil  
plateau PMR  
hauteur plateau 75 cm

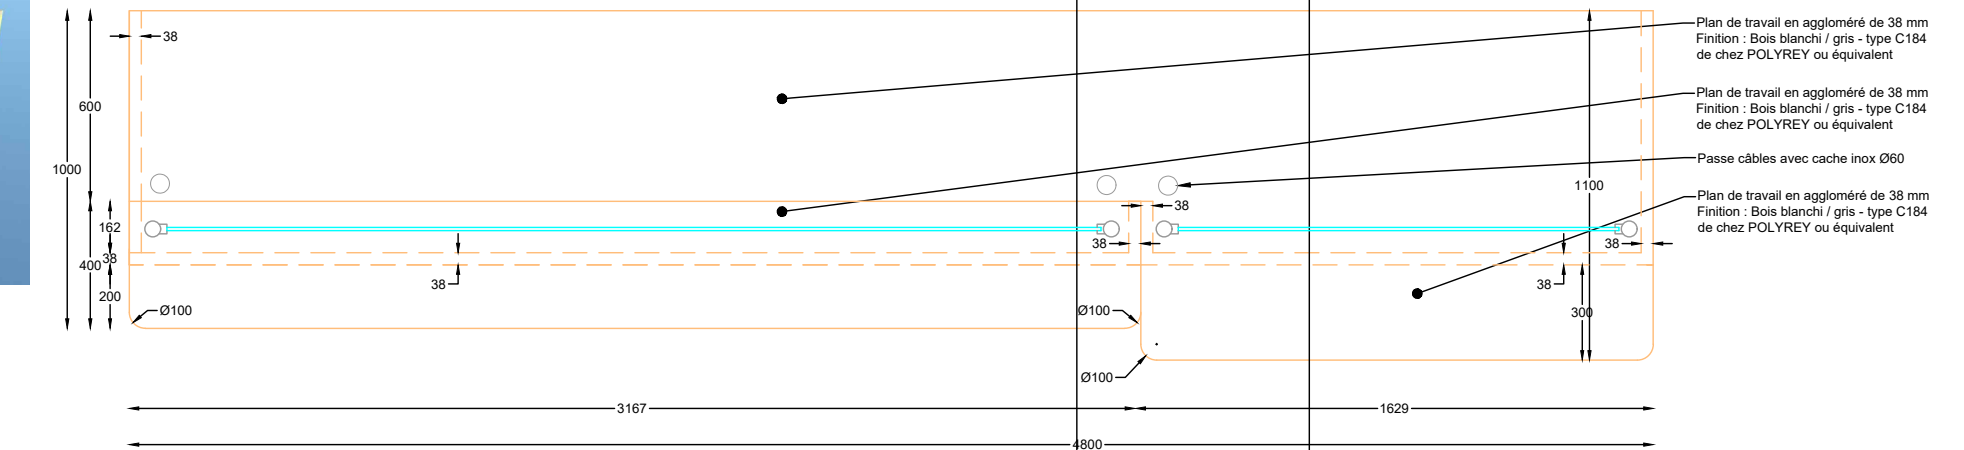

**Réalisation d'une banque pré accueil :**

**Dimensions (mm) :**

- Hauteur totale : 2000
- Hauteur du plateau de travail : 171.0
- Hauteur du panneau de façade : 171.0
- Hauteur du panneau de façade inférieur : 301.0
- Hauteur du panneau de façade inférieur : 750
- Hauteur du panneau de façade inférieur : 301.0
- Hauteur du panneau de façade inférieur : 100
- Largeur totale : 4800
- Largeur du plateau de travail : 3148
- Largeur du panneau de façade : 1614

**Matériaux et Finitions :**

- Tablette accueil : Plan de travail en aggloméré de 38 mm. Finition : Bois blanchi / gris - type C184 de chez POLYREY ou équivalent.
- Profil Aluminium laqué blanc 10 x 10 mm.
- Panneau de façade en aggloméré de 38 mm. Finition : Jaune citron - type Z016 de chez POLYREY ou équivalent.
- Tablette accueil : Plan de travail en aggloméré de 38 mm. Finition : Bois blanchi / gris - type C184 de chez POLYREY ou équivalent.
- Panneau de façade en aggloméré de 38 mm. Finition : Jaune citron - type Z016 de chez POLYREY ou équivalent.
- Profil Aluminium laqué blanc 10 x 10 mm.
- Panneau de façade en aggloméré de 38 mm. Finition : Jaune citron - type Z016 de chez POLYREY ou équivalent.
- Panneau plinthe en aggloméré de 30 mm. Finition : Alu Brossé - type A905 de chez POLYREY ou équivalent.

- Panneau de façade en aggloméré de 38mm, stratifié : Jaune citron - type Z016 de chez POLYREY ou équivalent.
- Panneau latéral (de façade) en aggloméré de 38mm, stratifié : Jaune citron - type Z016 de chez POLYREY ou équivalent.
- Tablette accèel Plan de travail en aggloméré de 38mm, stratifié finition Blanc blanchi/gris - type C184 de chez POLYREY ou équivalent.
- Entre panneau Profil aluminium laqué blanc 10x10 mm.
- Panneau plinthe en aggloméré de 30 mm finition alu Brossé type A905 de chez POLYREY ou équivalent.
- Vérins / pieds réglables.
- Longueur des cloisons variables en fonction de la disposition des locaux.

## PROJET DE CREATION D'ACCUEIL

## PLAN DE DETAILS - BANQUE ACCUEIL




**101bis av. Eugène Delacroix**  
**91210 DRAVEIL**  
Tel : 01.69.48.89.45 - Fax : 01.69.48.91.44  
Mail : [arnaud.lanvin@lbei.fr](mailto:arnaud.lanvin@lbei.fr)



22 BOULEVARD DE LA PAIX 78106 SAINT GERMAIN EN LAYE


Vue 3D (sans protection vitrée)

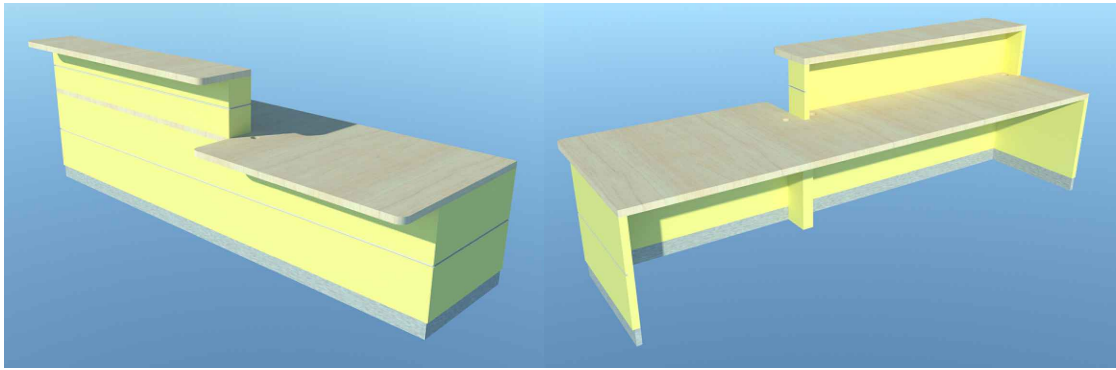


Face avant

Face arrière


Coupe A-A sur banque d'accueil  
hauteur plateau 75 cm  
hauteur partie supérieure 39 cm

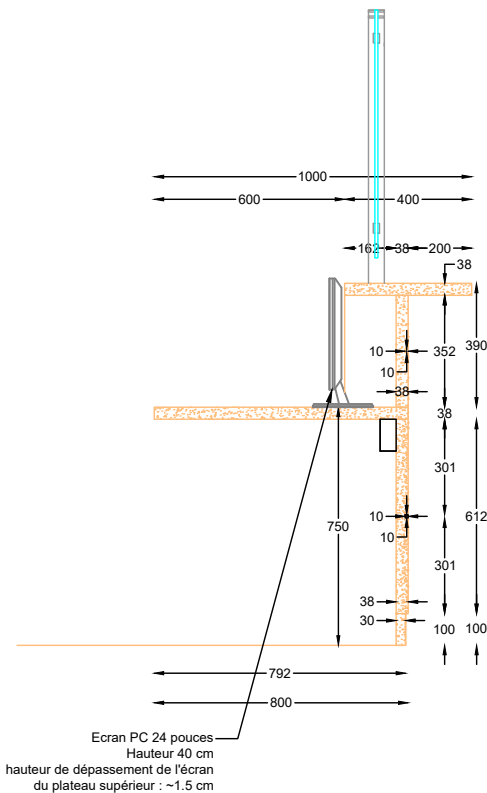


Coupe B-B sur banque d'accueil  
plateau PMR  
hauteur plateau 75 cm

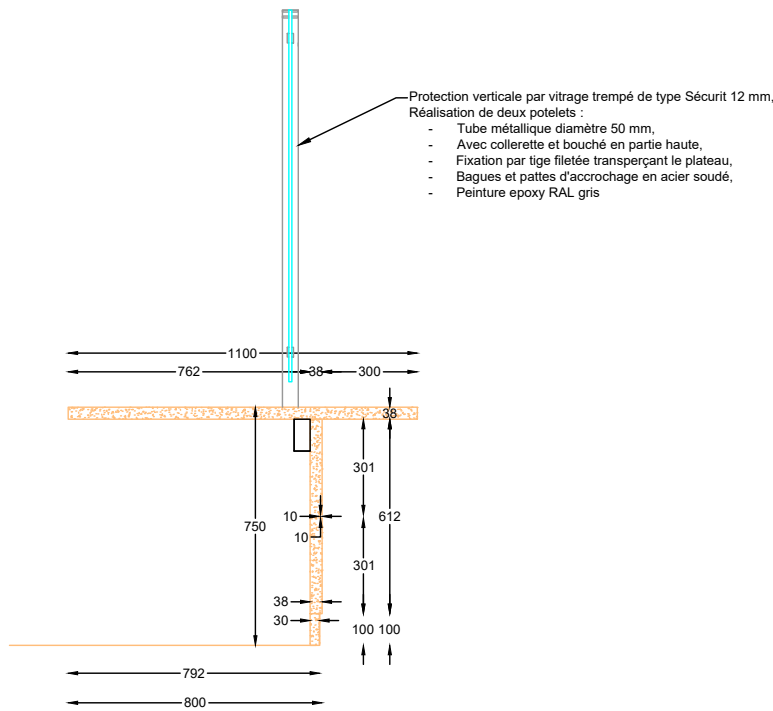

Vue de dessus

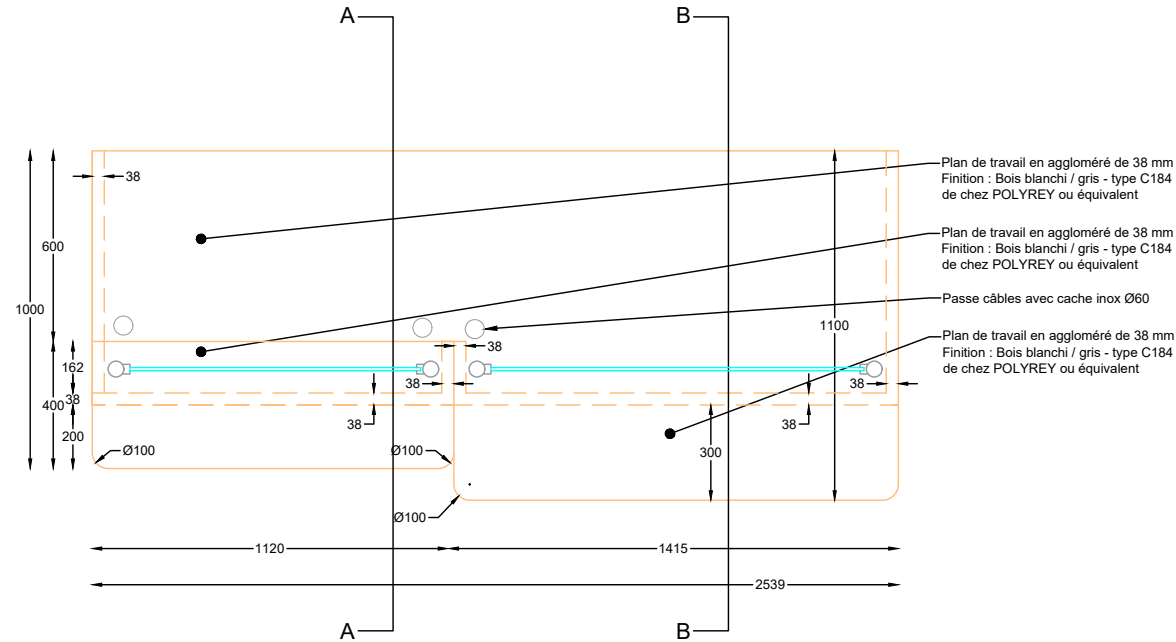

Vue de face

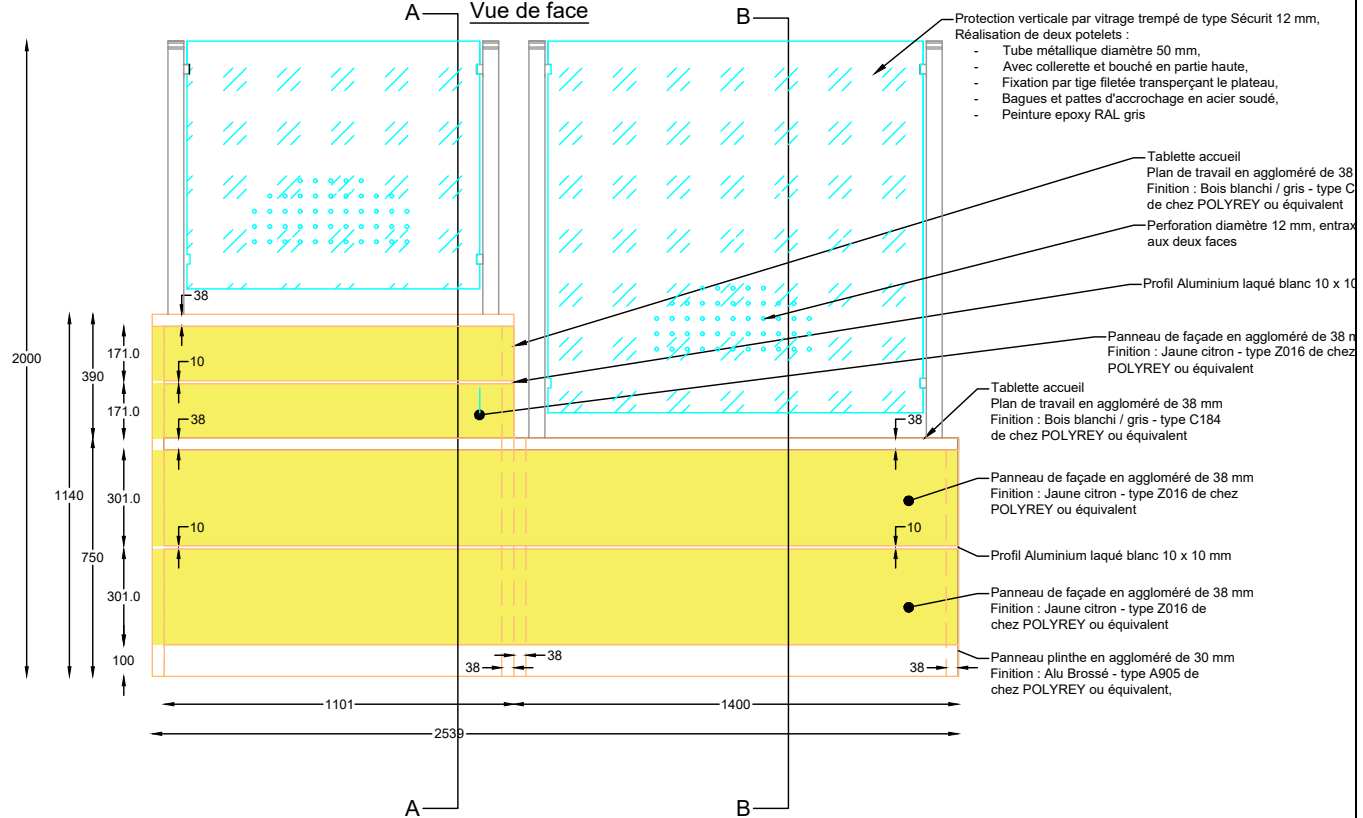

Réalisation d'une banque pré accueil :

- Panneau de façade en aggloméré de 38mm, stratifié : Jaune citron - type Z016 de chez POLYREY ou équivalent.
- Panneau latéral (de façade ) en aggloméré de 38mm, stratifié : Jaune citron - type Z016 de chez POLYREY ou équivalent.
- Tablette accueil Plan de travail en aggloméré de 38mm, stratifié finition Bois blanchi/gris - type C184 de chez POLYREY ou équivalent.
- Entre panneau Profil aluminium laqué blanc 10x10 mm.
- Panneau plinthe en aggloméré de 30 mm finition alu Brossé type A905 de chez POLYREY ou équivalent.
- Vénins / pieds réglables.
- Longueur des cloisons variables en fonction de la disposition des locaux.

ECHELLE : -

ETAGE : RDC

PHASE : DCE

Plan n°DET.02

JUIN 2025

PROJET DE CREATION D'ACCUEIL

PLAN DE DETAILS - CAISSE



L B E I N G E N I E R I E


101bis av. Eugène Delacroix  
91210 DRAVEIL  
Tel : 01.69.48.89.45 - Fax : 01.69.48.91.44  
Mail : arnaud.lanvin@lbei.fr



CENTRE DES FINANCES PUBLIQUES DE SAINT GERMAIN EN LAYE


22 BOULEVARD DE LA PAIX 78106 SAINT GERMAIN EN LAYE

Vue 3D

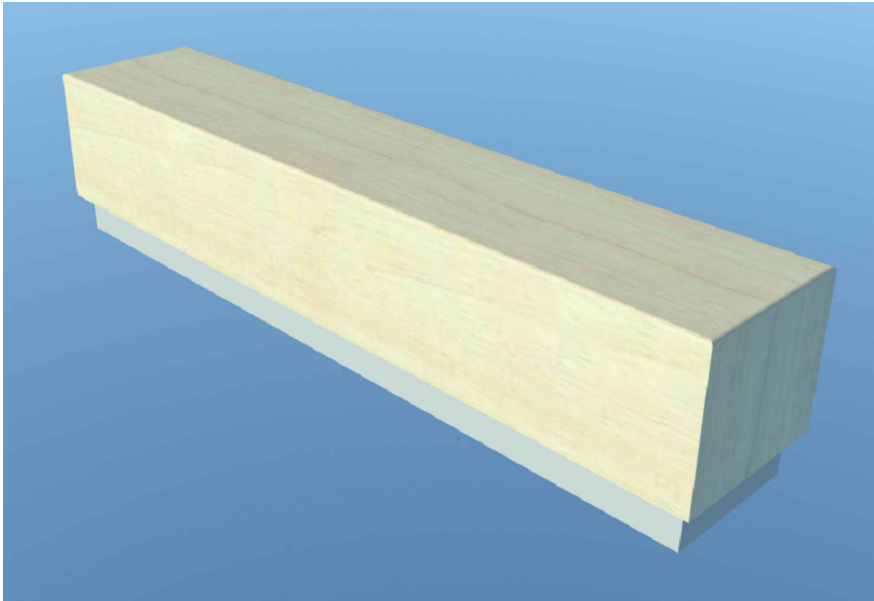


TYPE 1 longueur 3m - au nombre de : 5


Vue de dessus

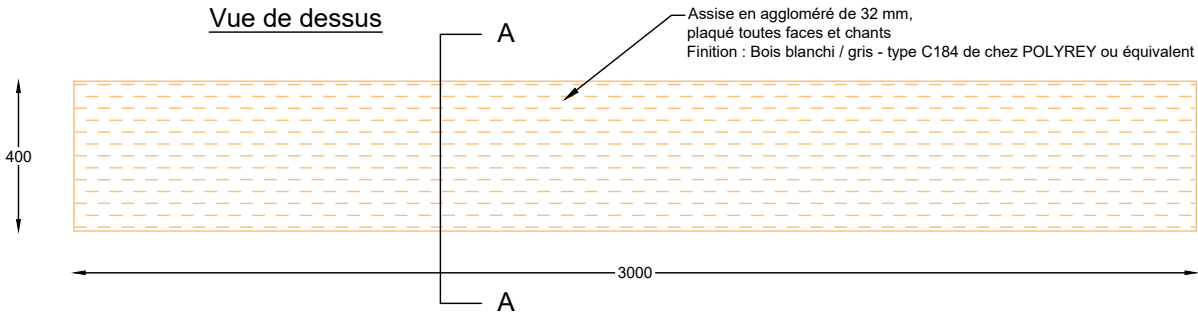

Vue de face

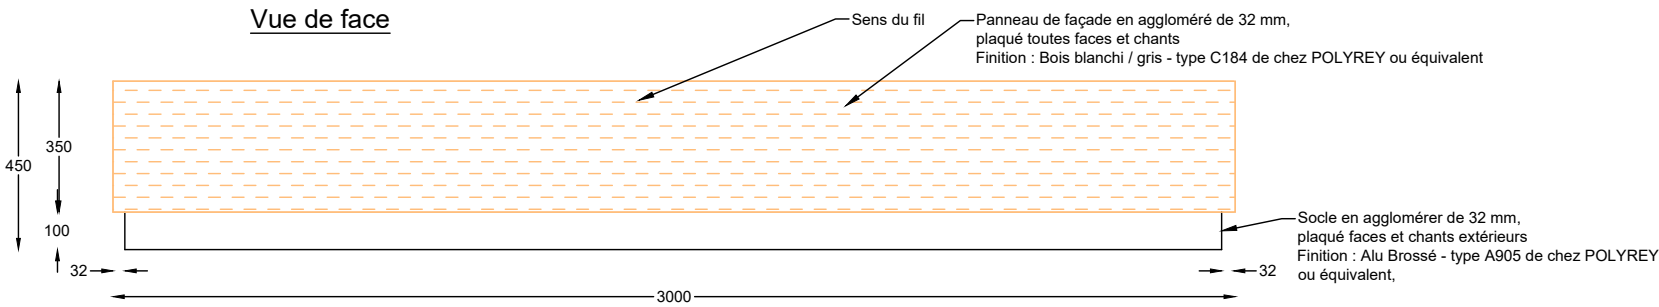

Coupe AA

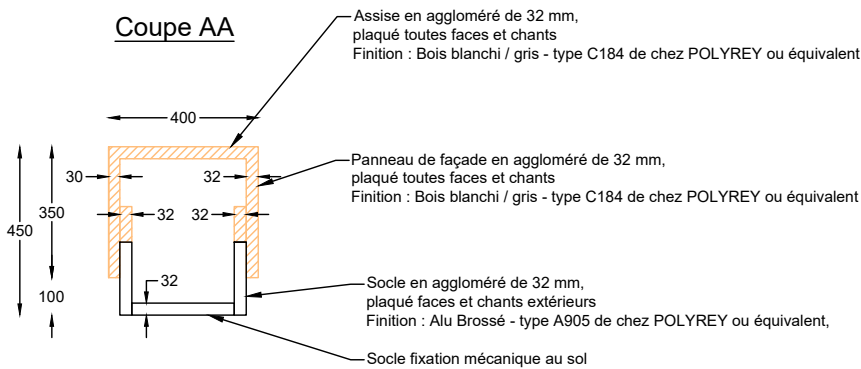

Réalisation de poste d'un banc d'attente comprenant :

- Assise en aggloméré de 32 mm d'épaisseur avec bords arrondis, stratifiée : Bois blanchi / gris - type C184 de chez POLYREY ou équivalent.
- Panneau en face avant et arrière en aggloméré de 32 mm, stratifié : Bois blanchi / gris - type C184 de chez POLYREY ou équivalent.
- Panneau latéral aggloméré de 32 mm, stratifié : Bois blanchi / gris - type C184 de chez POLYREY ou équivalent.
- Socle de fixation mécanique au sol en aggloméré de 32 mm , stratifié : Alu Brossé - type A905 de chez POLYREY ou équivalent.
- Sens du fil revêtement stratifié dans la longueur du banc.

ECHELLE : -	ETAGE : RDC	PHASE : DCE	Plan n°DET.03	JUIN 2025
PROJET DE CREATION D'ACCUEIL				
PLAN DE DETAILS - BANCS D'ATTENTE				



**L B E I N G E N I E R I E**


101bis av. Eugène Delacroix  
91210 DRAVEIL  
Tel : 01.69.48.89.45 - Fax : 01.69.48.91.44  
Mail : arnaud.lanvin@lbei.fr




DIRECTION GÉNÉRALE DES  
FINANCES PUBLIQUES

**CENTRE DES FINANCES PUBLIQUES DE SAINT GERMAIN EN LAYE**  
22 BOULEVARD DE LA PAIX 78106 SAINT GERMAIN EN LAYE


Vue de dessus

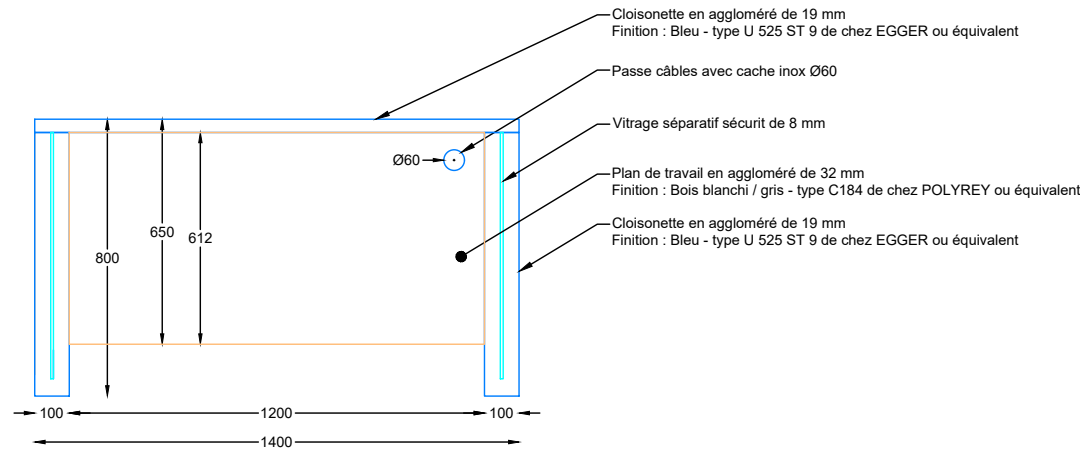

Coupe B-B

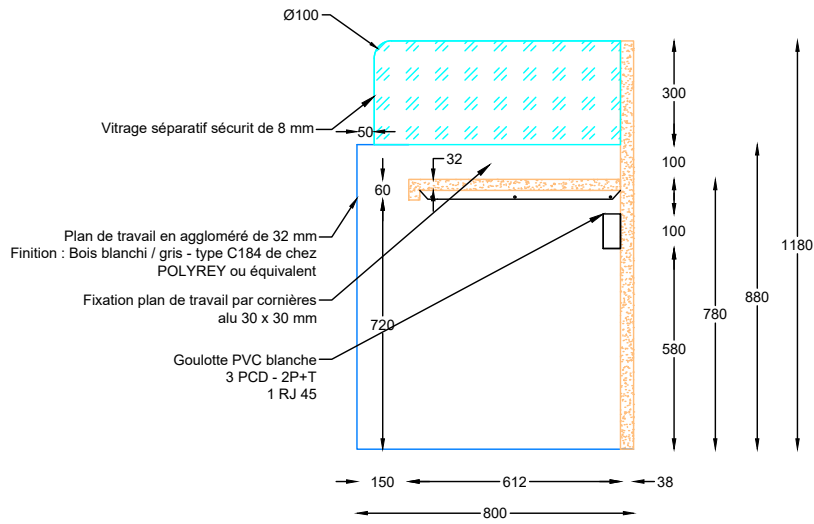

Vue de face

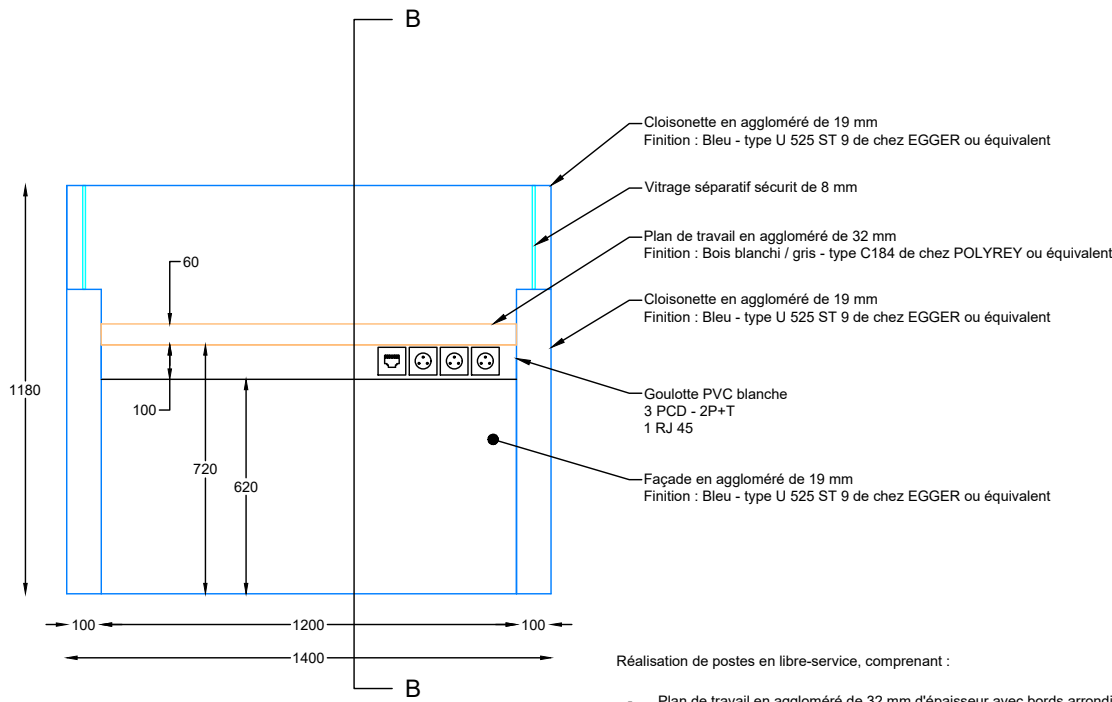

Réalisation de postes en libre-service, comprenant :

- Plan de travail en aggloméré de 32 mm d'épaisseur avec bords arrondis, stratifié : Bois blanchi / gris - type C184 de chez POLYREY ou équivalent.
- Panneau d'habillage en face avant devant la goulotte, en aggloméré de 32 mm, stratifié : Bois blanchi / gris - type C184 de chez POLYREY ou équivalent.
- Panneau latéral en aggloméré de 19 mm, stratifié : Bleu - type U 525 ST 9 de chez EGGER ou équivalent.
- Panneau supérieur d'habillage en aggloméré de 19mm, stratifié : Bleu - type U 525 ST 9 de chez EGGER ou équivalent.
- Fixation du plan de travail par cornières alu 30 x 30 mm, sur piétements pour ceux ne pouvant pas être soutenus par cornières.
- Séparatifs en vitrages dépolis "SECURIT" hauteur 30 cm, épaisseur 8mm.
- Passe câbles avec cache inox Ø60.
- Goulotte PVC blanche permettant le raccordement des postes de travail, 3 PC 2P+T, 1 RJ 45.

ECHELLE : -

ETAGE : RDC

PHASE : DCE

Plan n°DET.04

JUIN 2025

PROJET DE CREATION D'ACCUEIL

PLAN DE DETAILS - PLSU PMR



L B E I N G E N I E R I E

101bis av. Eugène Delacroix  
91210 DRAVEIL


Tel : 01.69.48.89.45 - Fax : 01.69.48.91.44  
Mail : arnaud.lanvin@lbei.fr




CENTRE DES FINANCES PUBLIQUES DE SAINT GERMAIN EN LAYE

22 BOULEVARD DE LA PAIX 78106 SAINT GERMAIN EN LAYE


Vue de dessus

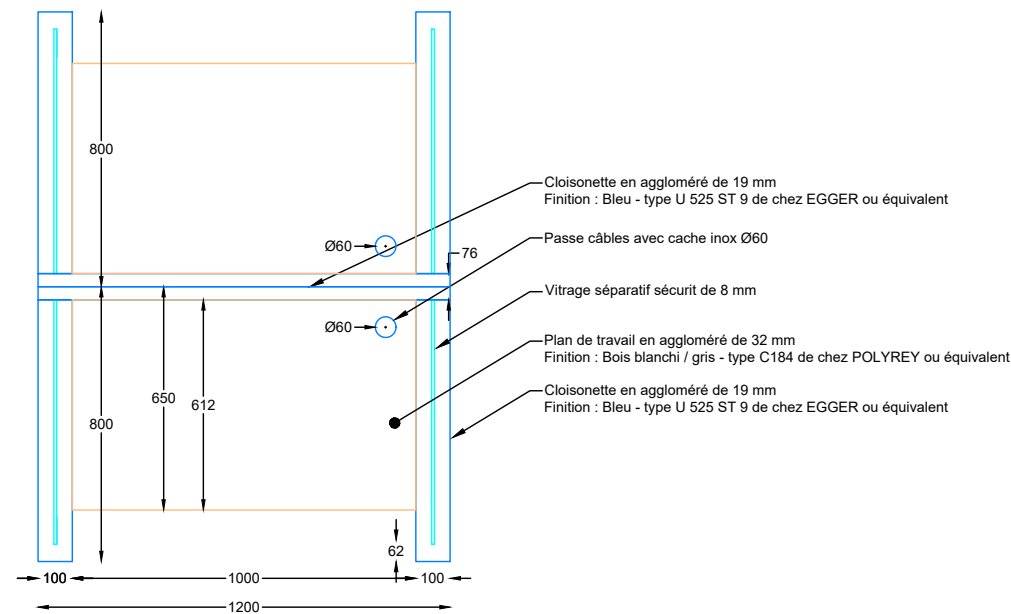

Vue de face

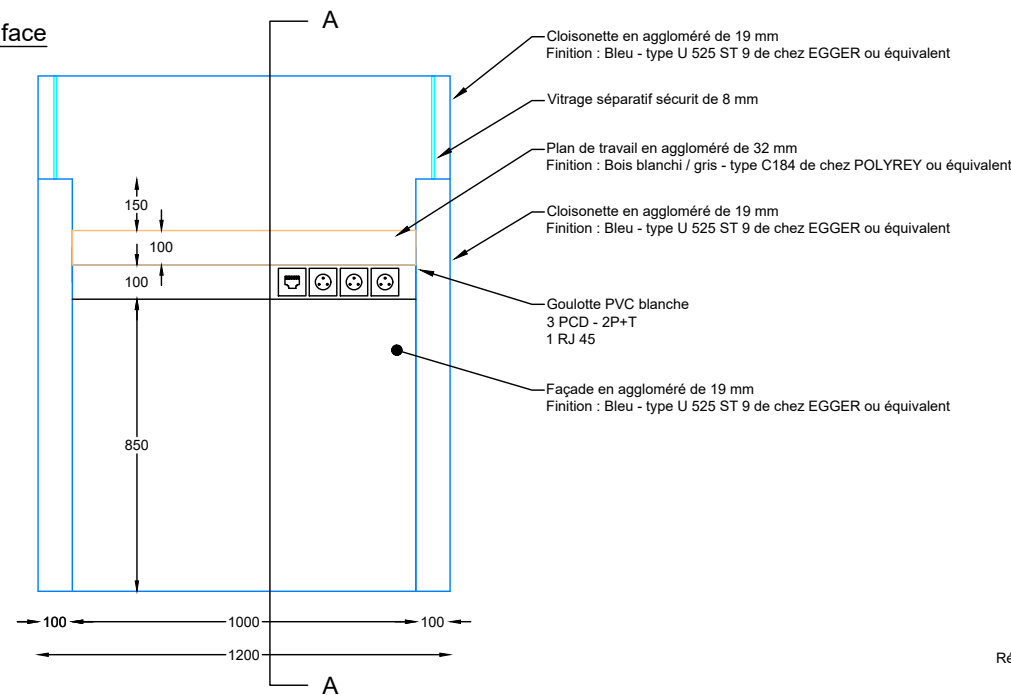

Coupe A-A

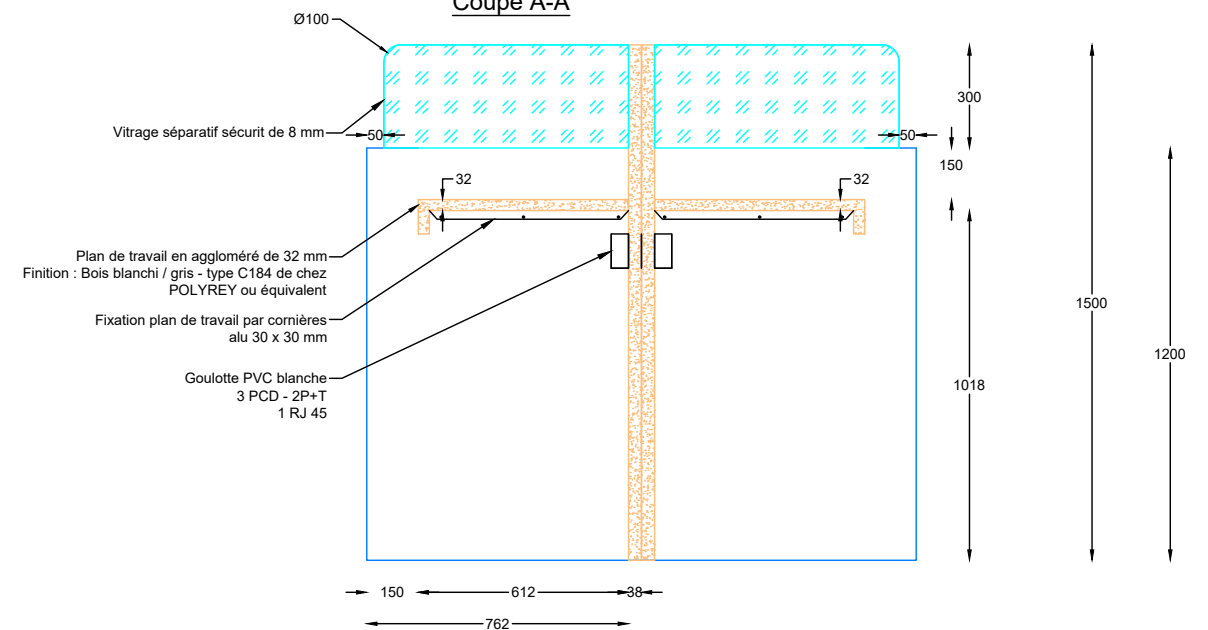

Réalisation de postes en libre-service, comprenant :

- Plan de travail en aggloméré de 32 mm d'épaisseur avec bords arrondis, stratifié : Bois blanchi / gris - type C184 de chez POLYREY ou équivalent.
- Panneau d'habillage en face avant devant la goulotte, en aggloméré de 32 mm, stratifié : Bois blanchi / gris - type C184 de chez POLYREY ou équivalent.
- Panneau latéral en aggloméré de 19 mm, stratifié : Bleu - type U 525 ST 9 de chez EGGER ou équivalent.
- Panneau supérieur d'habillage en aggloméré de 19 mm, stratifié : Bleu - type U 525 ST 9 de chez EGGER ou équivalent.
- Fixation du plan de travail par cornières alu 30 x 30 mm, sur piétements pour ceux ne pouvant pas être soutenus par cornières.
- Séparatifs en vitrages dépolis "SECURIT" hauteur 30 cm, épaisseur 8mm.
- Passe câbles avec cache inox Ø60.
- Goulotte PVC blanche permettant le raccordement des postes de travail, 3 PC 2P+T, 1 RJ 45.

ECHELLE : -	ETAGE : RDC	PHASE : DCE	Plan n°DET.05	JUIN 2025
-------------	-------------	-------------	---------------	-----------

## PROJET DE CREATION D'ACCUEIL

## PLAN DE DETAILS - PLSU 2 POSTES DE TRAVAIL



**L B E I N G E N I E R I E**


101bis av. Eugène Delacroix  
91210 DRAVEIL

Tel : 01.69.48.89.45 - Fax : 01.69.48.91.44  
Mail : [arnaud.lanvin@lbei.fr](mailto:arnaud.lanvin@lbei.fr)




**CENTRE DES FINANCES PUBLIQUES DE SAINT GERMAIN EN LAYE**

22 BOULEVARD DE LA PAIX 78106 SAINT GERMAIN EN LAYE

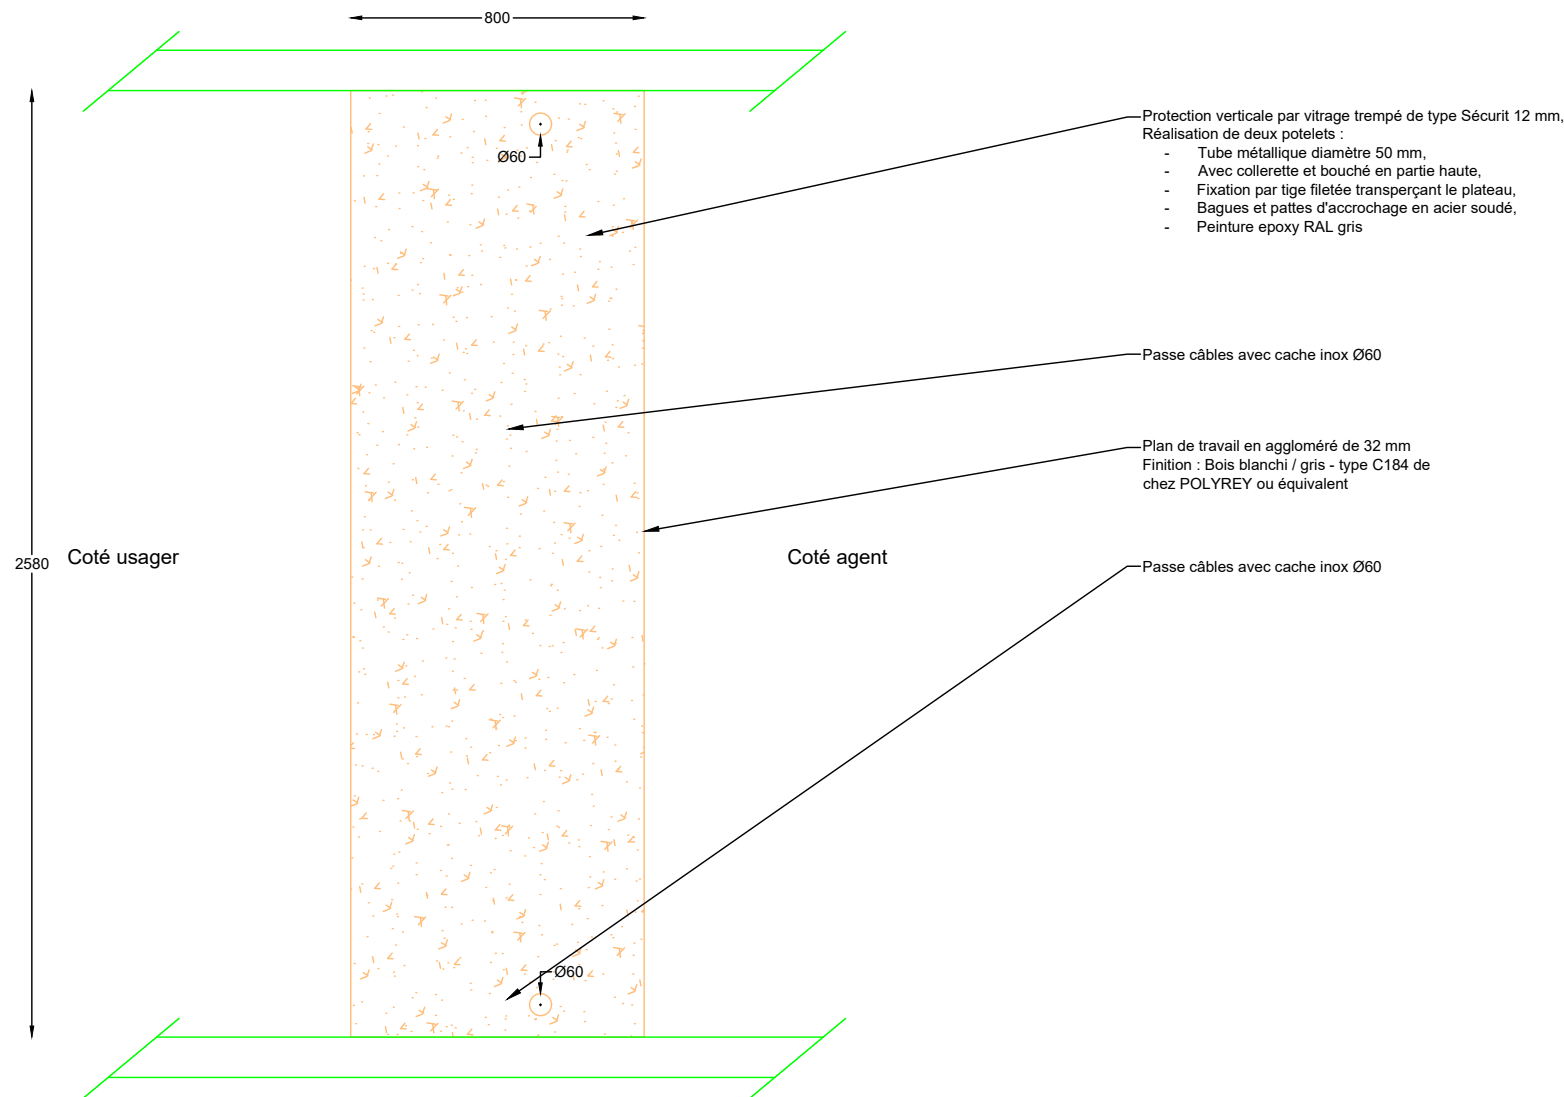


Coupe AA

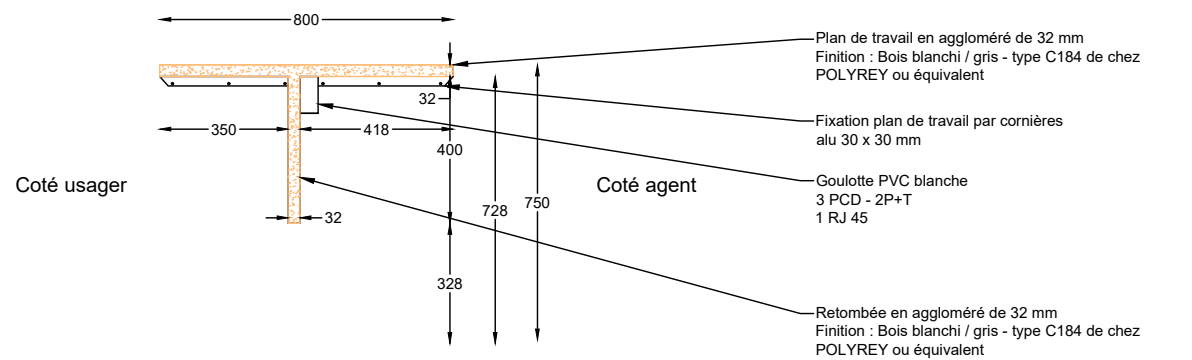

Réalisation de bureau de réception, comprenant :

- Plan de travail en aggloméré de 32 mm d'épaisseur avec bords arrondis, stratifié : Bois blanchi / gris - type C184 de chez POLYREY ou équivalent.
- Retombée en aggloméré de 32 mm d'épaisseur avec bords arrondis, stratifié : Bois blanchi / gris - type C184 de chez POLYREY ou équivalent.
- Fixation du plan de travail par cornières alu 30 x 30 mm, sur piétements pour ceux ne pouvant pas être soutenus par cornières.
- Passage libre en partie basse.
- Passe câbles avec cache inox Ø60.
- Goulotte PVC blanche permettant le raccordement des postes de travail, 3 PC 2P+T, 1 RJ 45.
- Largeur de bureaux variables en fonction de la disposition des locaux (120 cm, 140 cm, 160 cm, 180 cm, 200 cm, 220 cm).

Vue de face

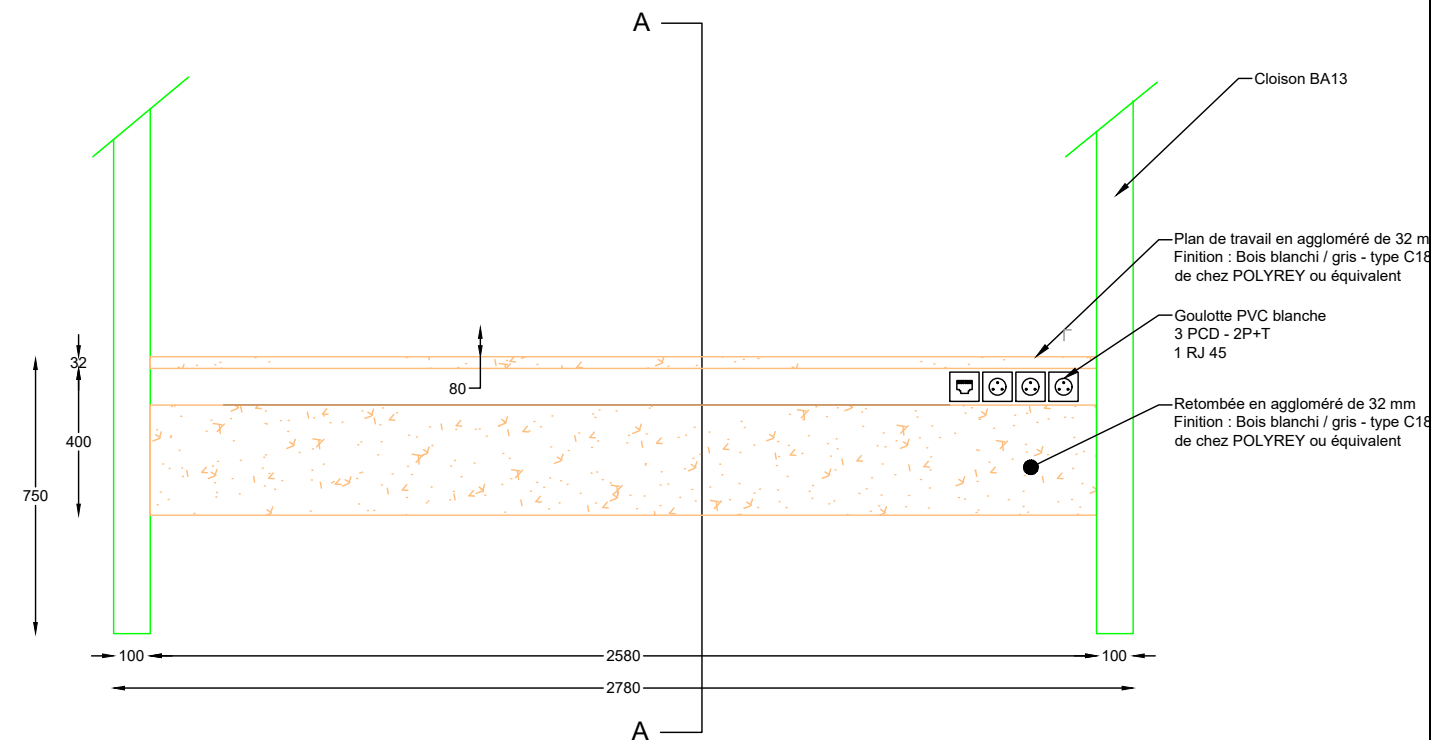

ECHELLE : -	ETAGE : RDC	PHASE : DCE	Plan n°DET.06	JUIN 2025
-------------	-------------	-------------	---------------	-----------

## PROJET DE CREATION D'ACCUEIL

## PLAN DE DETAILS - BOX D'ACCUEIL PMR



L B E I N G E N I E R I E

101bis av. Eugène Delacroix  
91210 DRAVEIL

Tel : 01.69.48.89.45 - Fax : 01.69.48.91.44  
Mail : arnaud.lanvin@lbei.fr




## CENTRE DES FINANCES PUBLIQUES DE SAINT GERMAIN EN LAYE


22 BOULEVARD DE LA PAIX 78106 SAINT GERMAIN EN LAYE



Vue de dessus

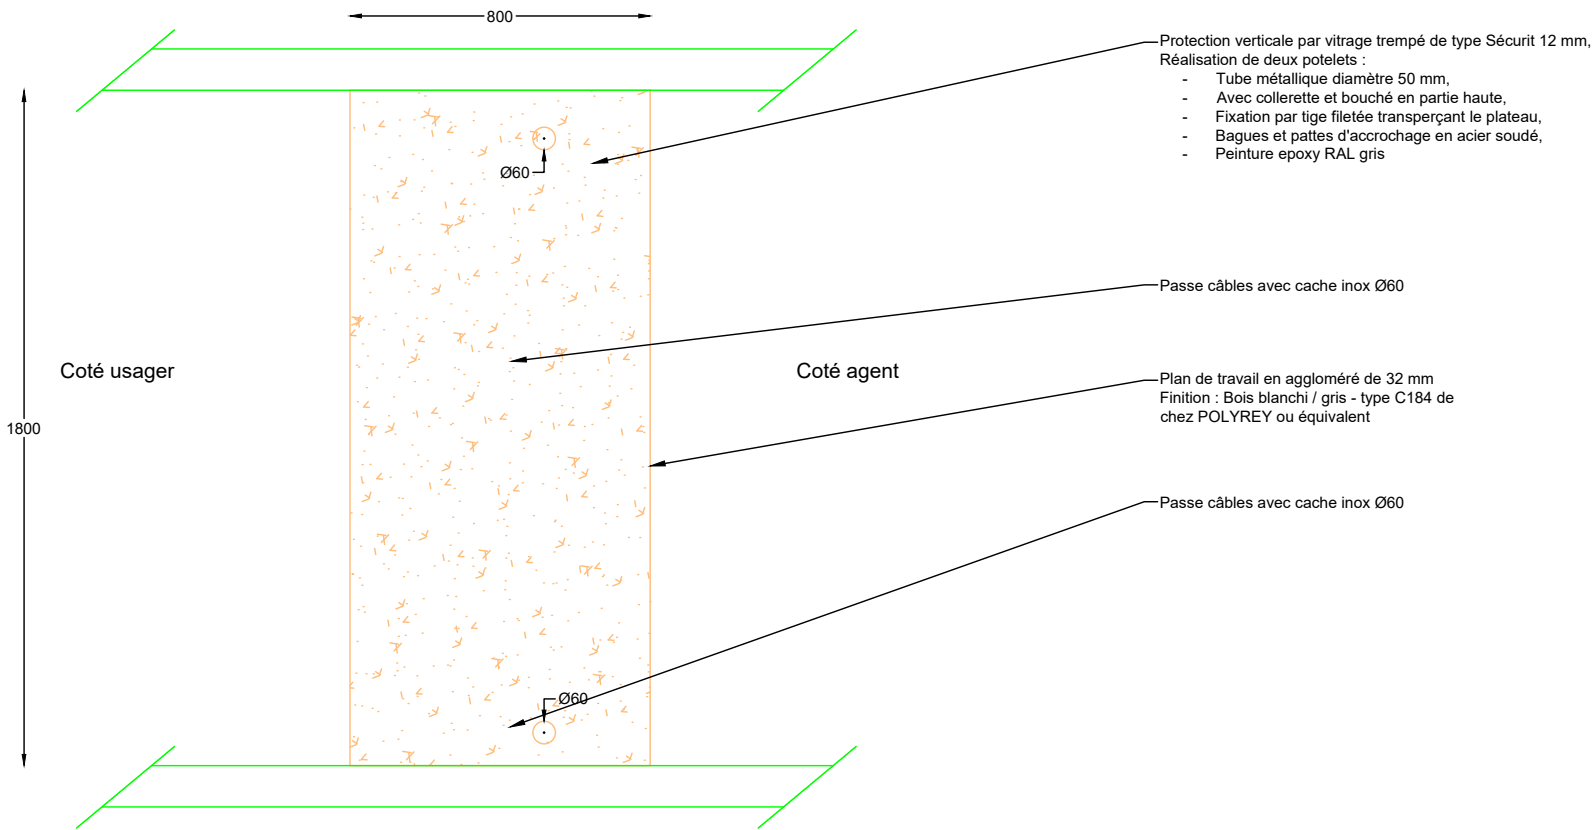


Coupe AA

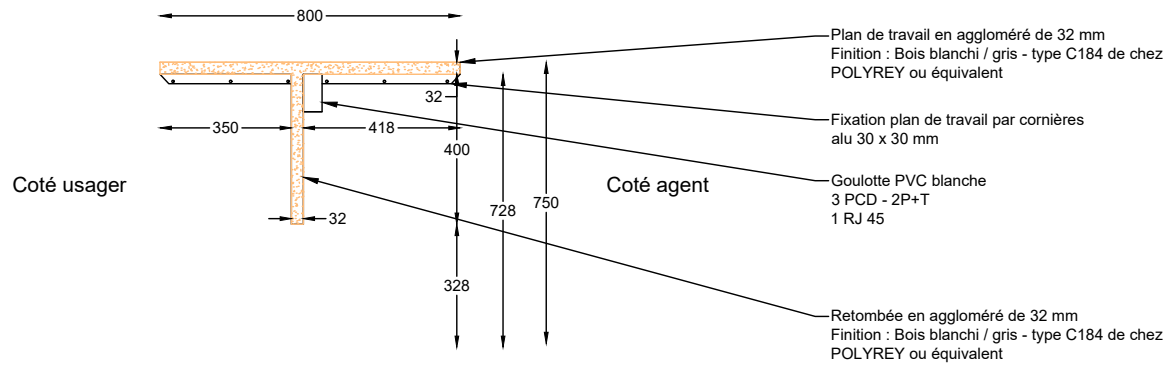

Réalisation de bureau de réception, comprenant :

- Plan de travail en aggloméré de 32 mm d'épaisseur avec bords arrondis, stratifié : Bois blanchi / gris - type C184 de chez POLYREY ou équivalent.
- Retombée en aggloméré de 32 mm d'épaisseur avec bords arrondis, stratifié : Bois blanchi / gris - type C184 de chez POLYREY ou équivalent.
- Fixation du plan de travail par cornières alu 30 x 30 mm, sur piétements pour ceux ne pouvant pas être soutenus par cornières.
- Passage libre en partie basse.
- Passe câbles avec cache inox Ø60.
- Goulotte PVC blanche permettant le raccordement des postes de travail, 3 PC 2P+T, 1 RJ 45.
- Largeur de bureaux variables en fonction de la disposition des locaux (120 cm, 140 cm, 160 cm, 180 cm, 200 cm, 220 cm).

Vue de face

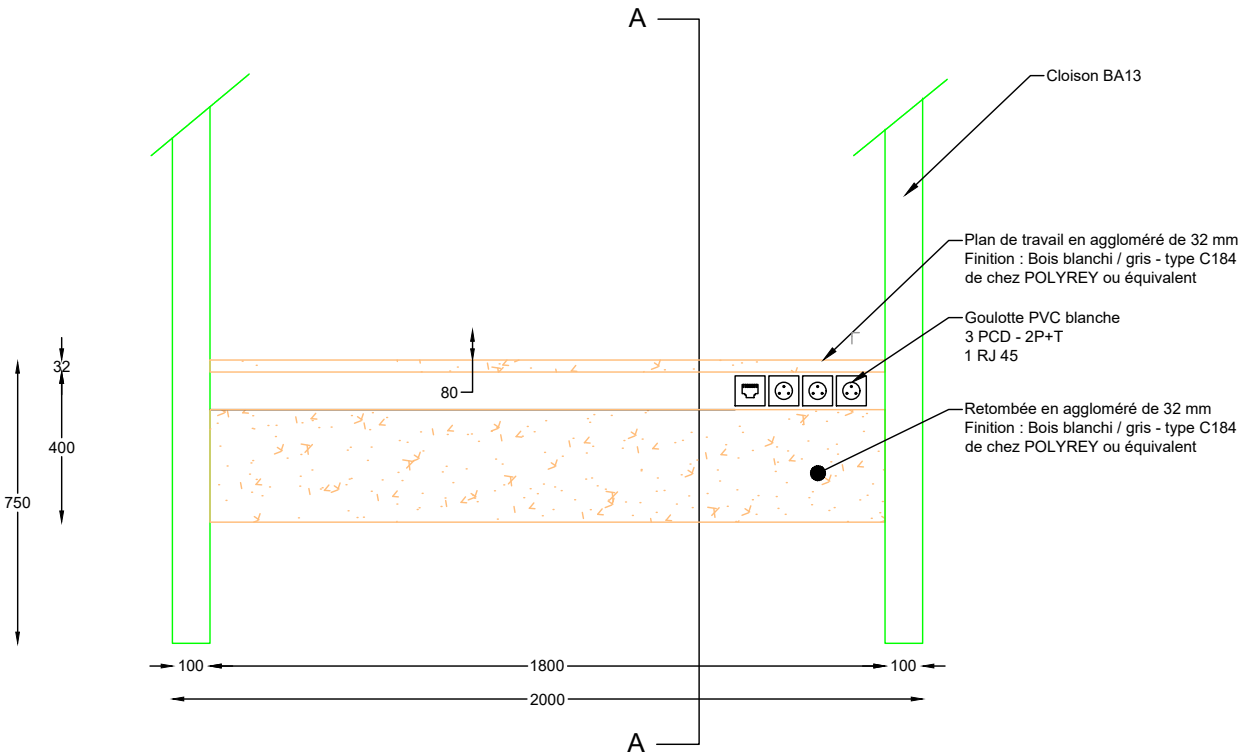

ECHELLE : -	ETAGE : RDC	PHASE : DCE	Plan n°DET.07	JUIN 2025
PROJET DE CREATION D'ACCUEIL				
PLAN DE DETAILS - BOX D'ACCUEIL				



101bis av. Eugène Delacroix  
91210 DRAVEIL  
Tel : 01.69.48.89.45 - Fax : 01.69.48.91.44  
Mail : arnaud.lanvin@lbei.fr



CENTRE DES FINANCES PUBLIQUES DE SAINT GERMAIN EN LAYE  
22 BOULEVARD DE LA PAIX 78106 SAINT GERMAIN EN LAYE