


- Faux plafond constitué de 2 BA13 sur fourrure métallique + laine minérale $\geq 45\text{mm}$
- Faux plafond constitué d'un BA13 sur fourrure métallique + laine minérale $\geq 45\text{mm}$
- Faux plafond constitué d'un BA13 sur fourrure métallique + laine minérale $\geq 30\text{mm}$
- Faux plafond constitué d'un BA18 sur fourrure métallique + laine minérale $\geq 100\text{mm}$

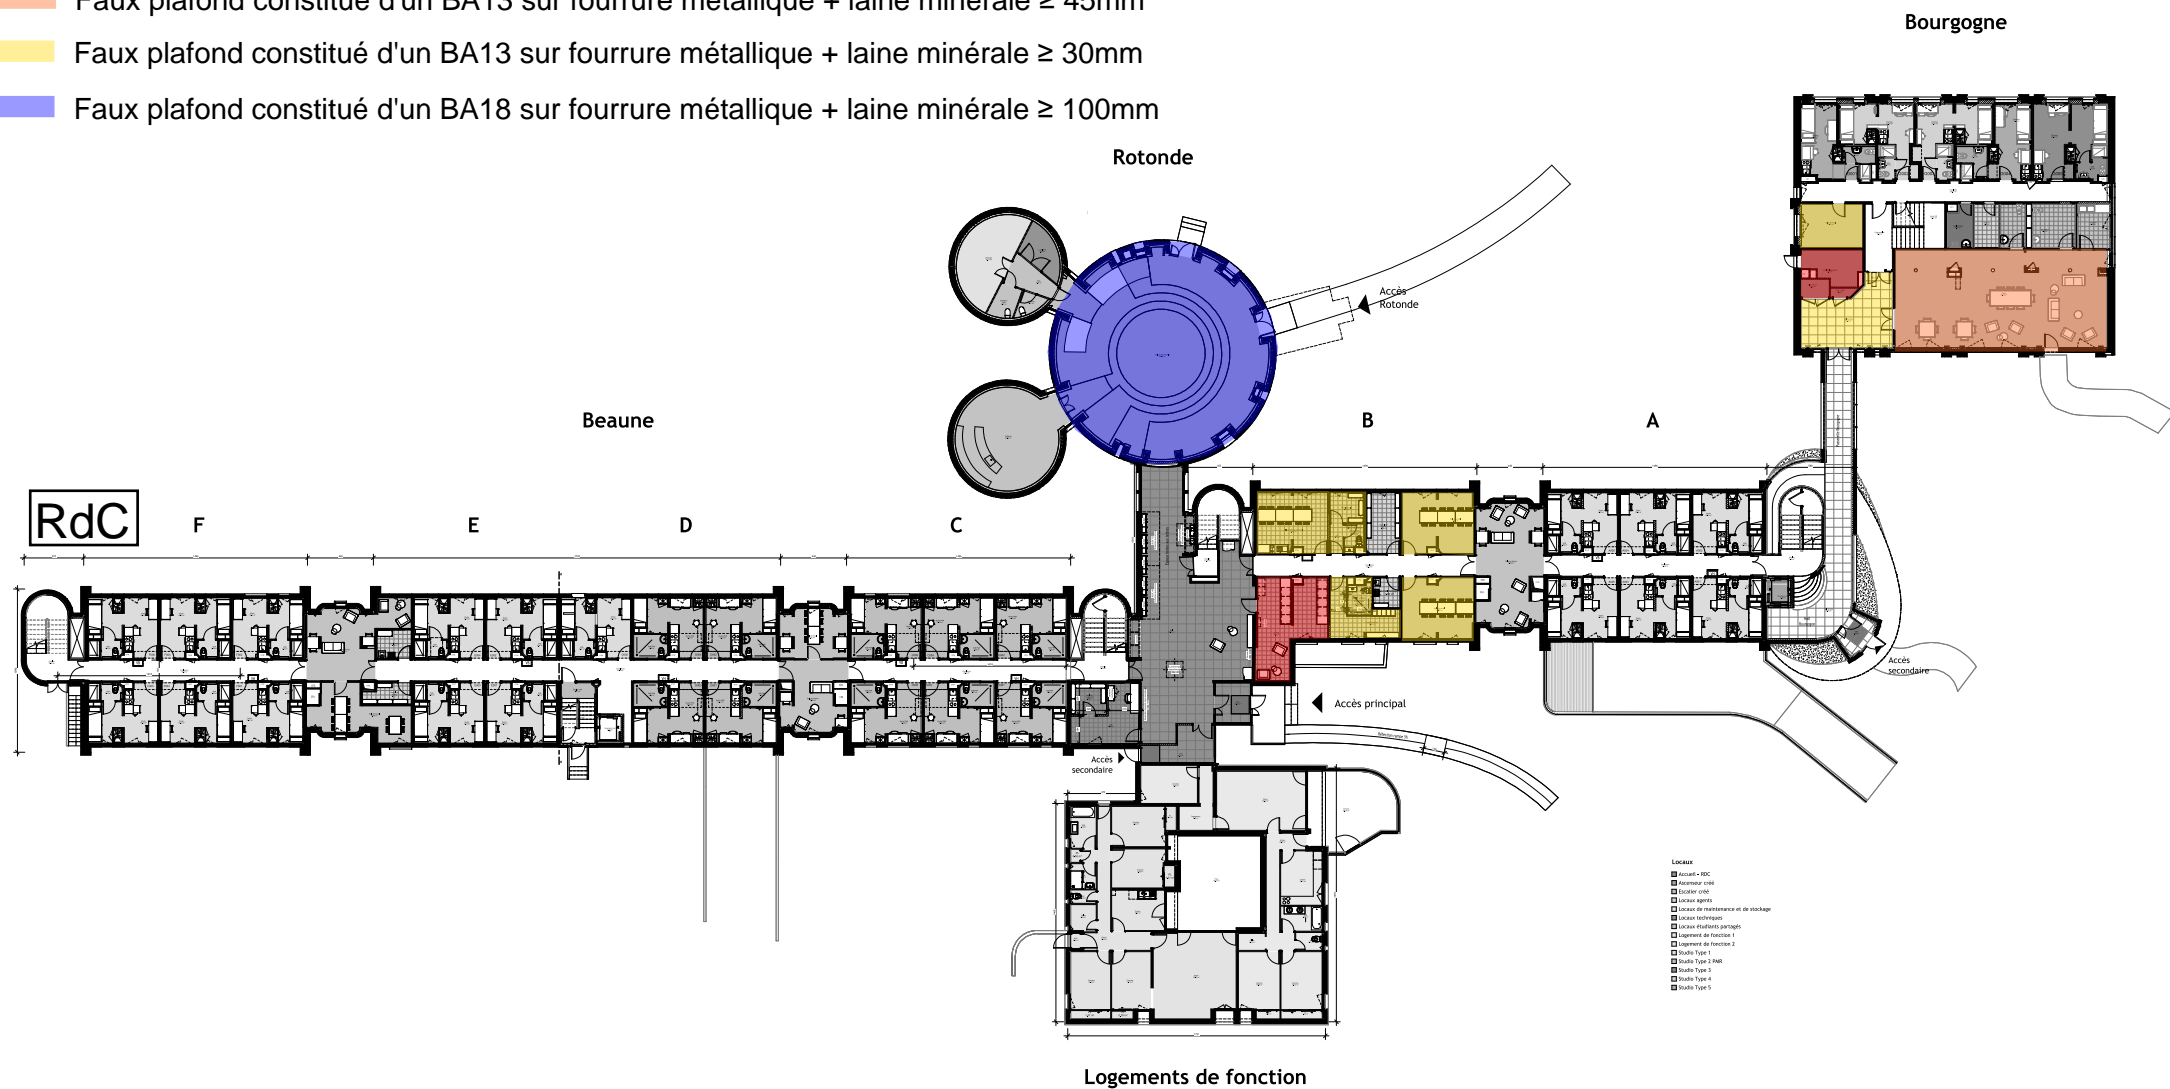

Repérage faux plafonds d'isolement - Amplitude Conseil - Phase PRO-DCE

/!\ Les préconisations détaillées sont disponibles dans la notice acoustique.