


4. PLANS BOURGOGNE




RDC - DÉMOLITION & PROJET
ECHELLE 1/200

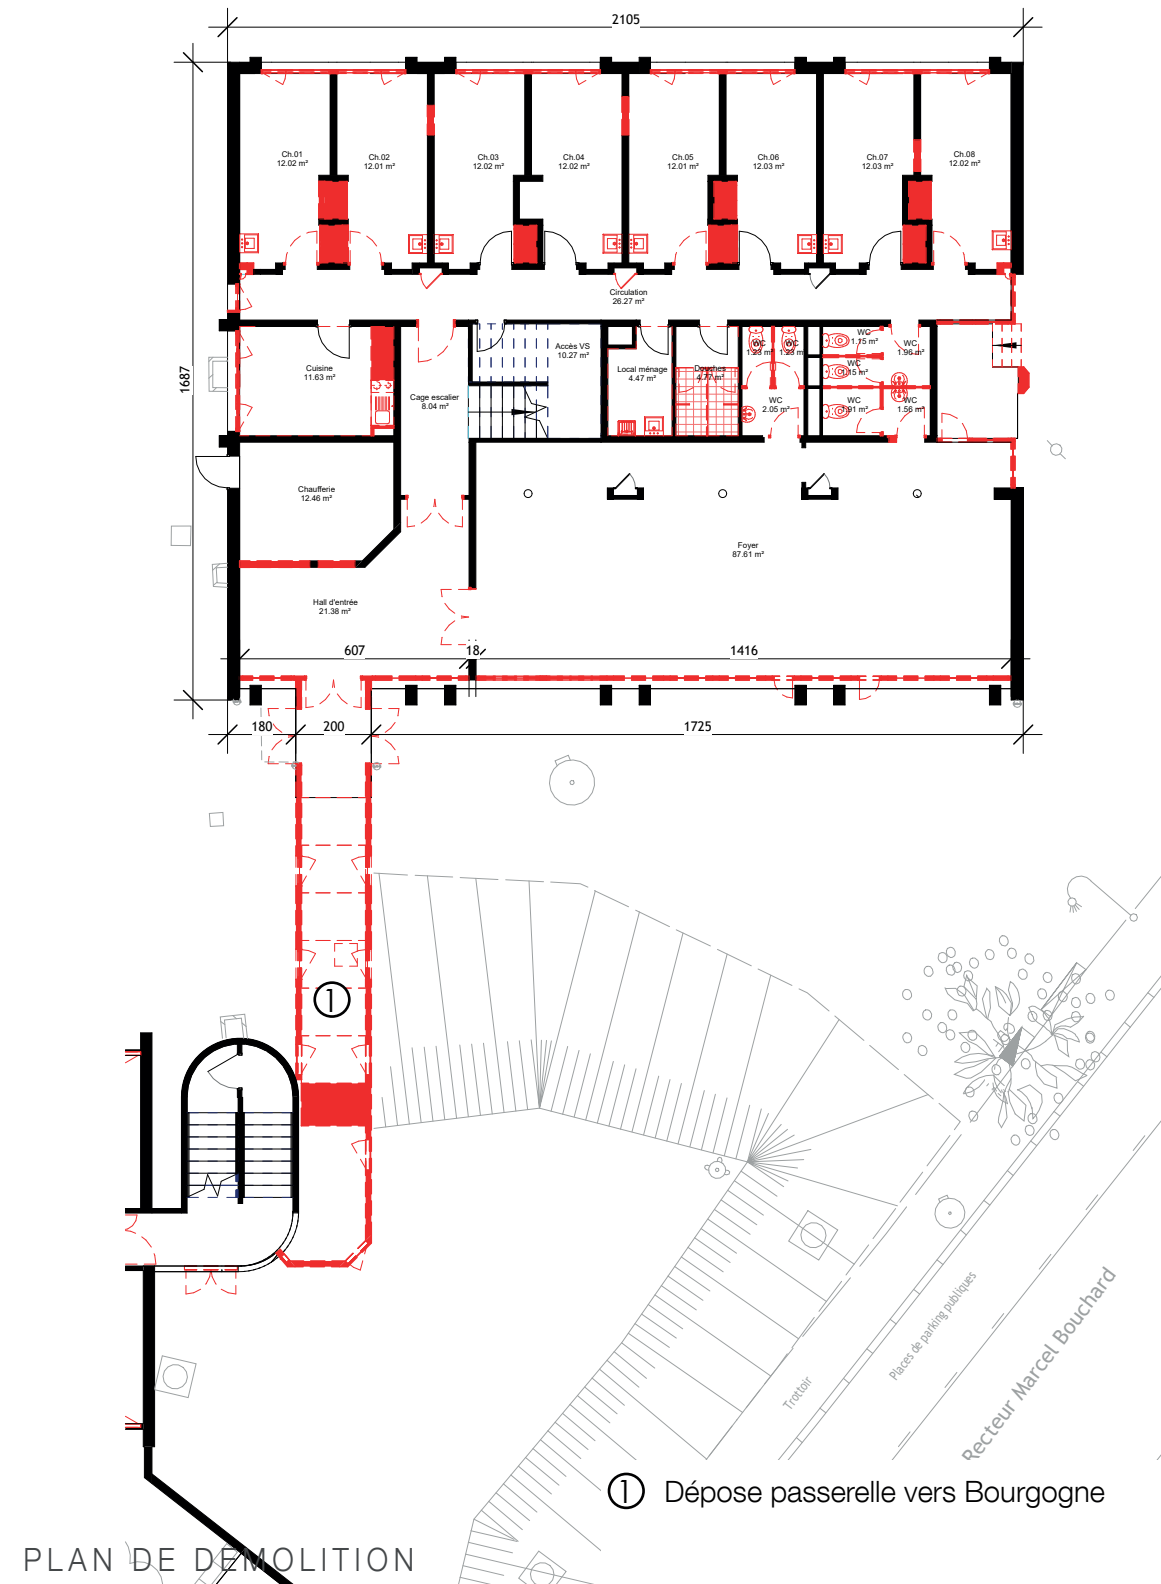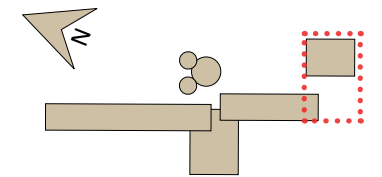

III. PLANS


4. PLANS BOURGOGNE

RDC - DÉMOLITION & PROJET
ECHELLE 1/200

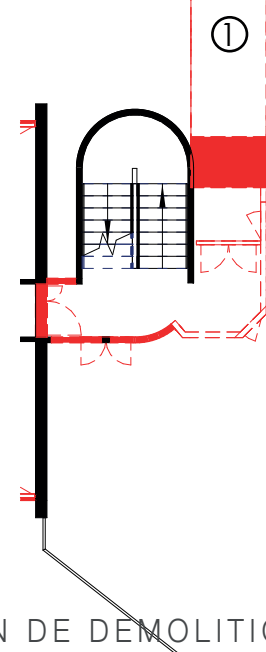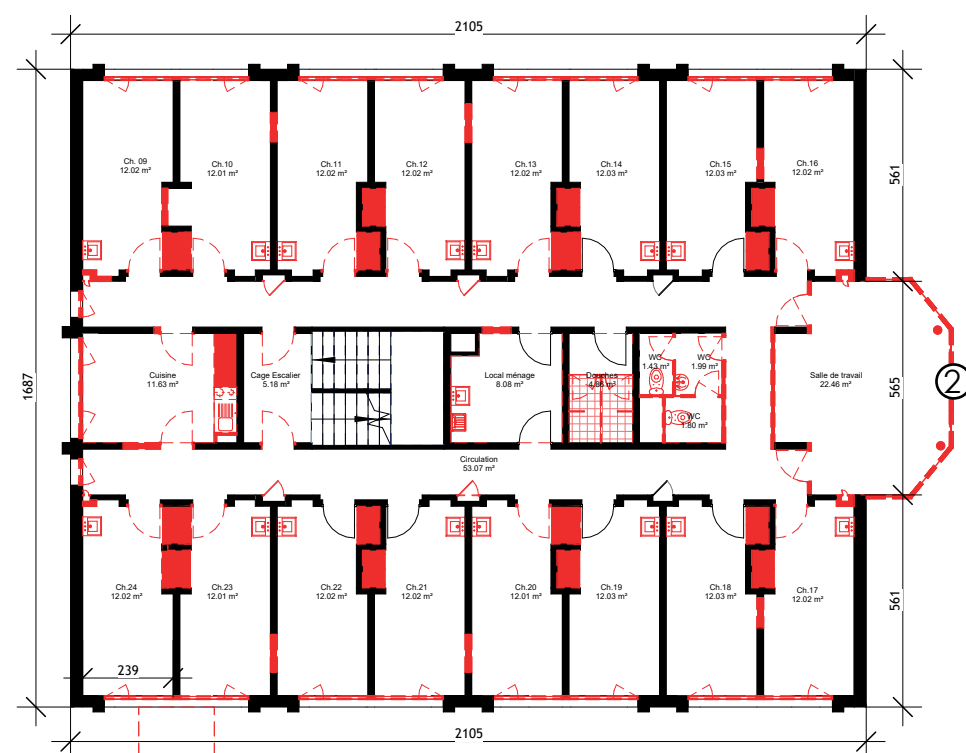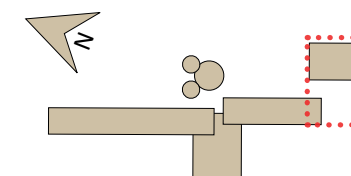

PLAN DE DEMOLITION

- ① Dépose passerelle vers Bourgogne
- ② Dépose Verrière façade Sud

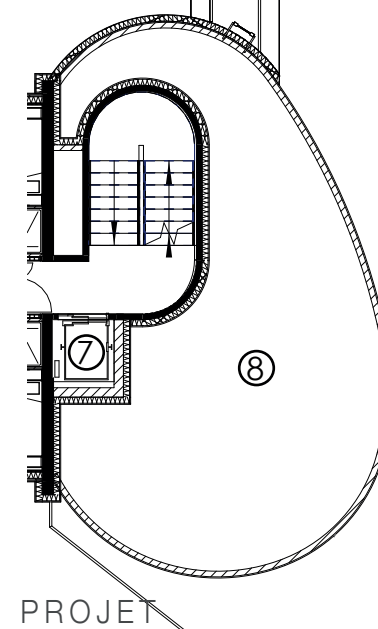

PROJET

Locaux



- Locaux agents
- Locaux étudiants partagés
- Studio Type 3
- Studio Type 4
- Studio Type 5
- Studio Type 6

- ① Isolation thermique par l'extérieur sur maçonnerie existante avec enduit mince
- ② Remplisages en maçonnerie et isolation thermique par l'extérieur avec enduit mince
- ③ Remplacement des menuiseries extérieures en PVC et occultations par volet roulant
- ④ Remplacement des menuiseries extérieures en aluminium à RDC
- ⑤ Mise en place de brise-soleil métallique
- ⑥ Cheminement créé pour accès pompier
- ⑦ Création d'un ascenseur
- ⑧ Toiture terrasse hall créé


III. PLANS

4. PLANS BOURGOGNE

TOITURE - EXISTANT & PROJET
ECHELLE 1/200

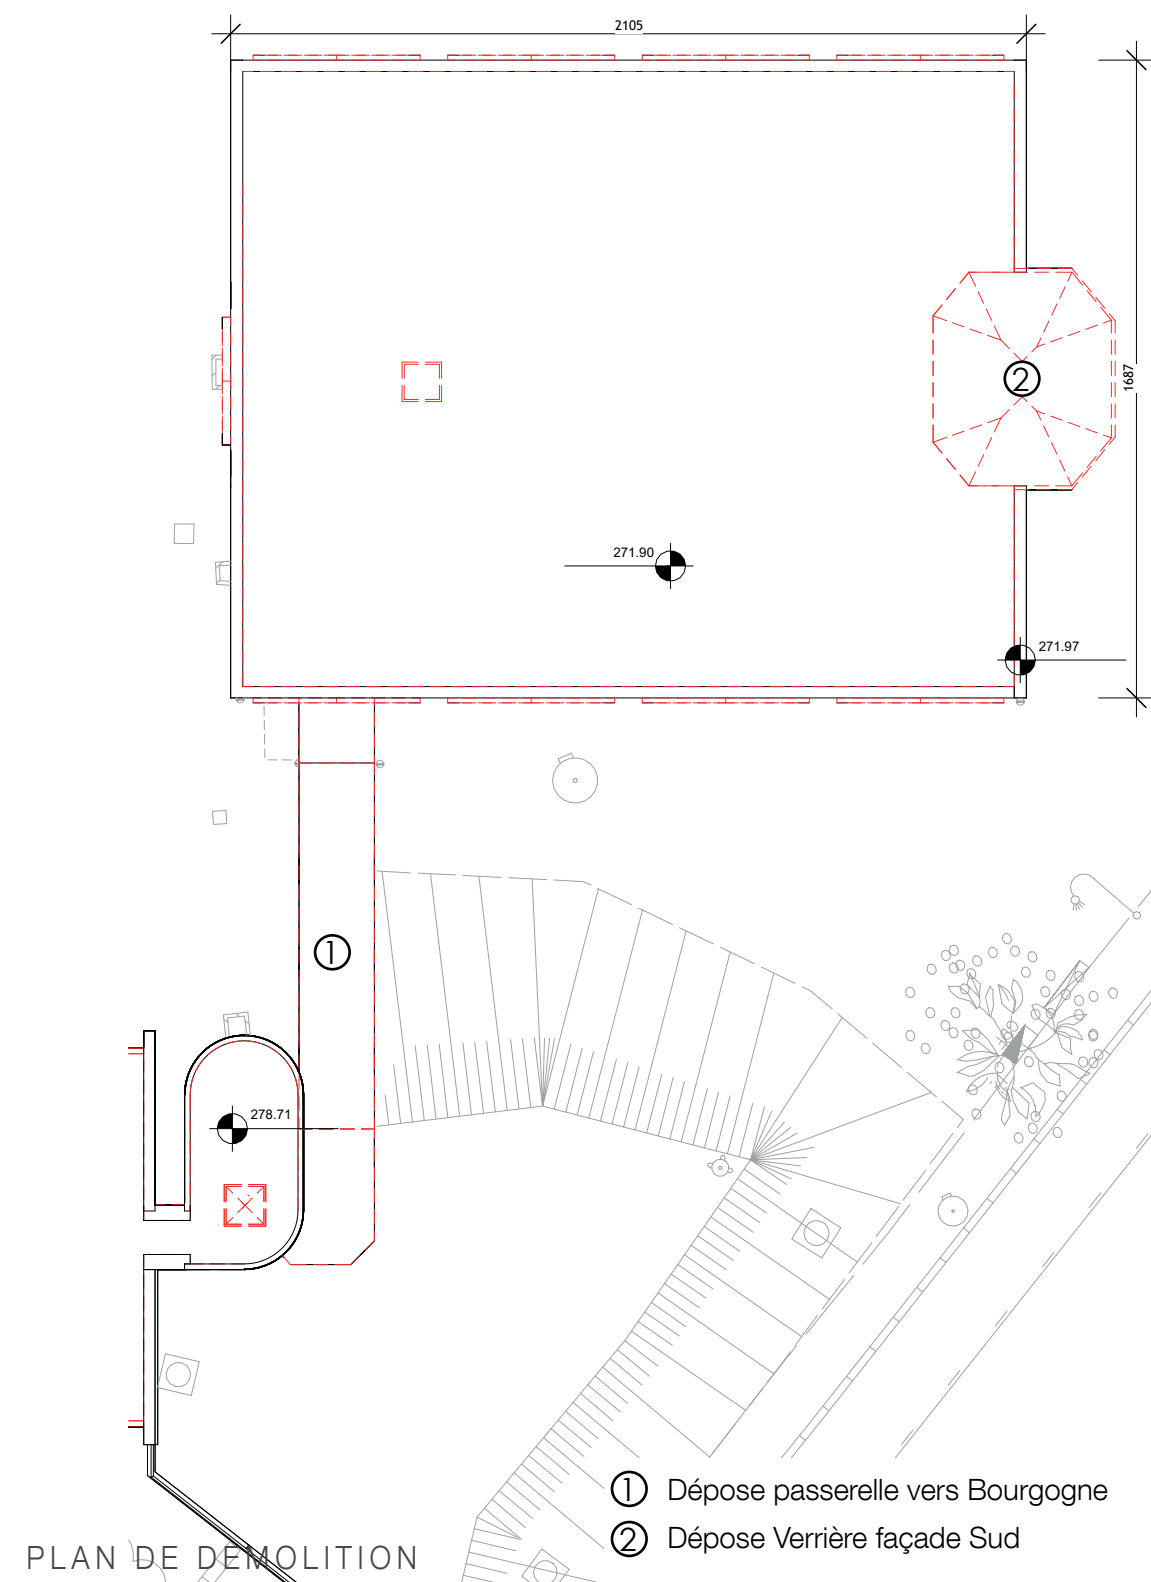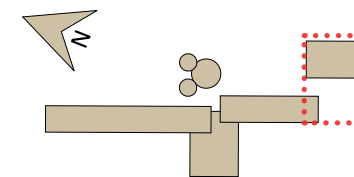

PLAN DE DEMOLITION

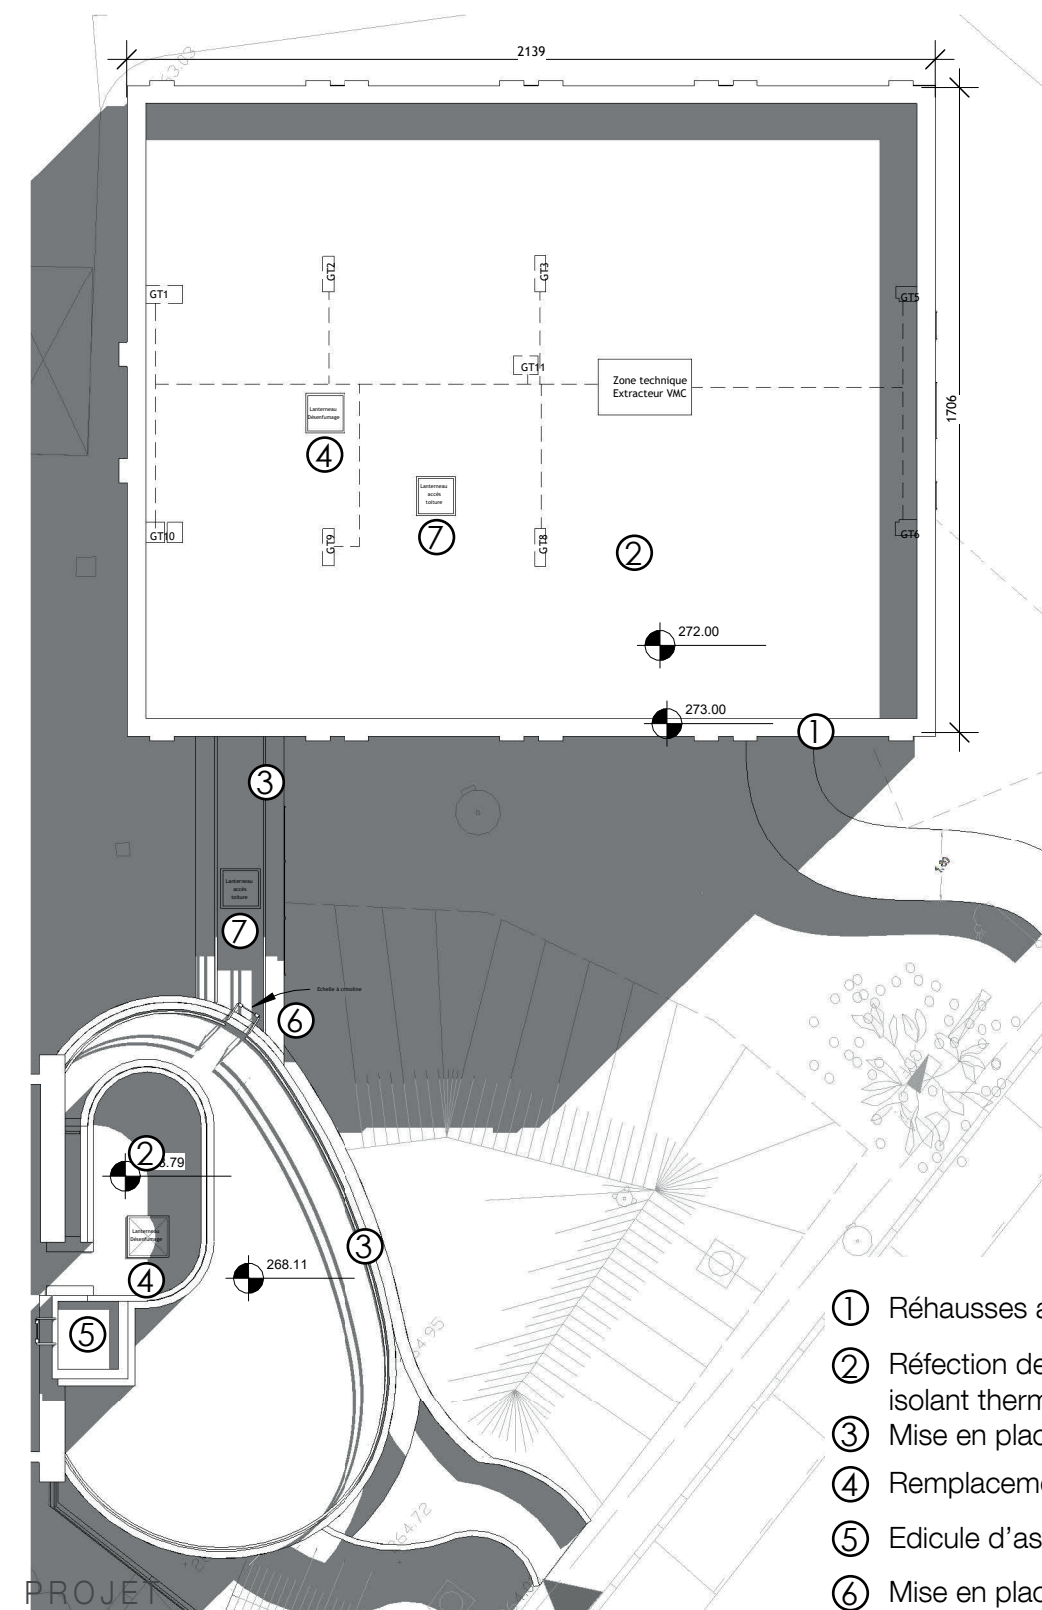

PROJET

- ① Réhausses acrotères en maçonnerie
- ② Réfection de l'étanchéité avec interposition d'un isolant thermique
- ③ Mise en place de garde-corps de sécurité
- ④ Remplacement des lanterneaux de désenfumage
- ⑤ Edicule d'ascenseur (accès avec échelle + crochet)
- ⑥ Mise en place d'une échelle à crinoline
- ⑦ Mise en place d'un lanterneau d'accès en toiture