
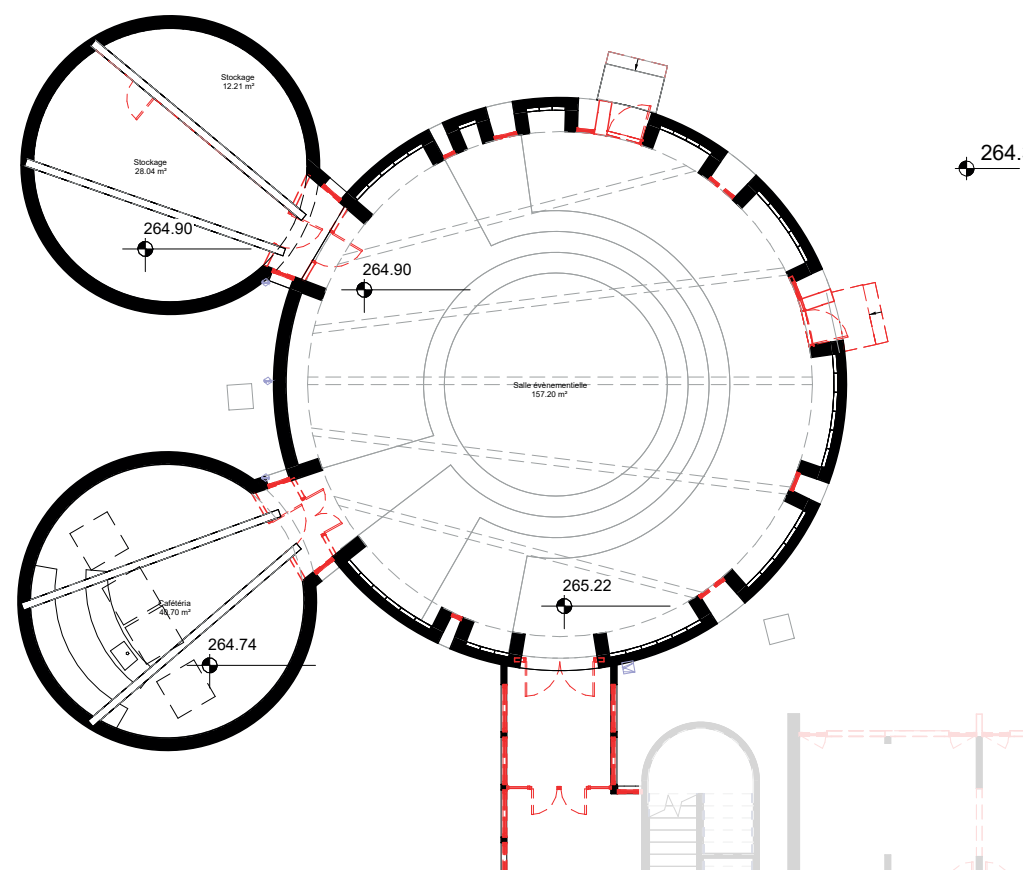



III. PLANS

5. PLANS ROTONDE

RDC - DÉMOLITION & PROJET
ECHELLE 1/200

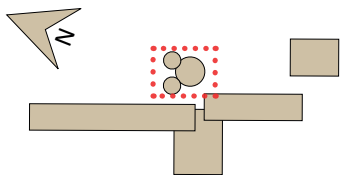

PLAN DE DEMOLITION

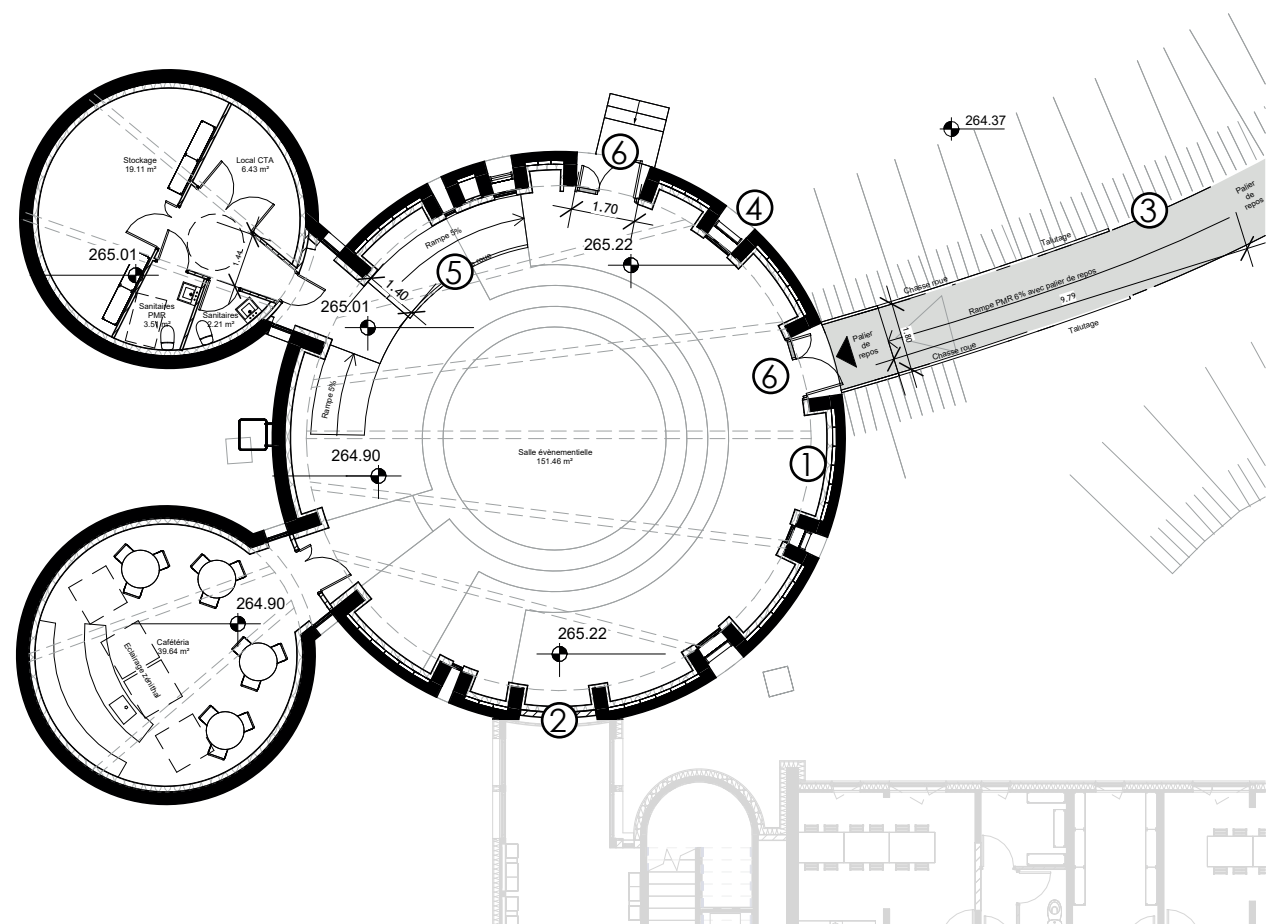



PROJET

- ① Isolation thermique par l'intérieur
- ② Rebouchage CF1h
- ③ Création rampe d'accès avec modification du talutage
- ④ Remplacement des menuiseries extérieures en aluminium à RDC avec brise-soleils motorisés sur les grandes ouvertures
- ⑤ Création rampe PMR intérieure
- ⑥ Elargissement des issues


III. PLANS

5. PLANS ROTONDE

TOITURES - DÉMOLITION & PROJET
ECHELLE 1/200

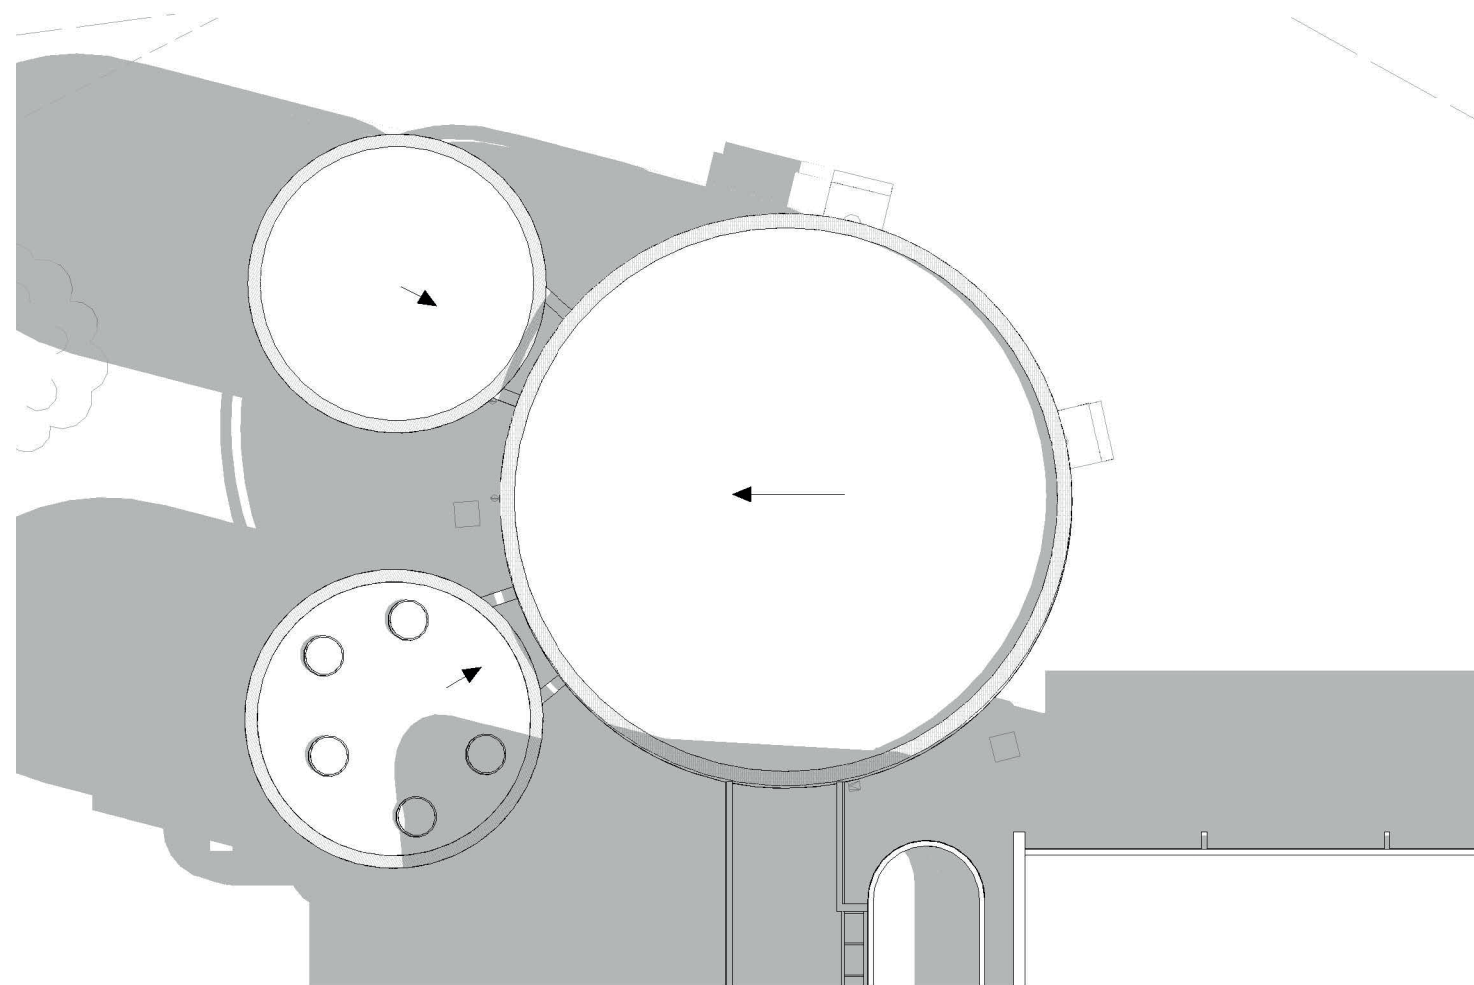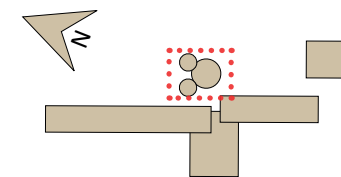

EXISTANT

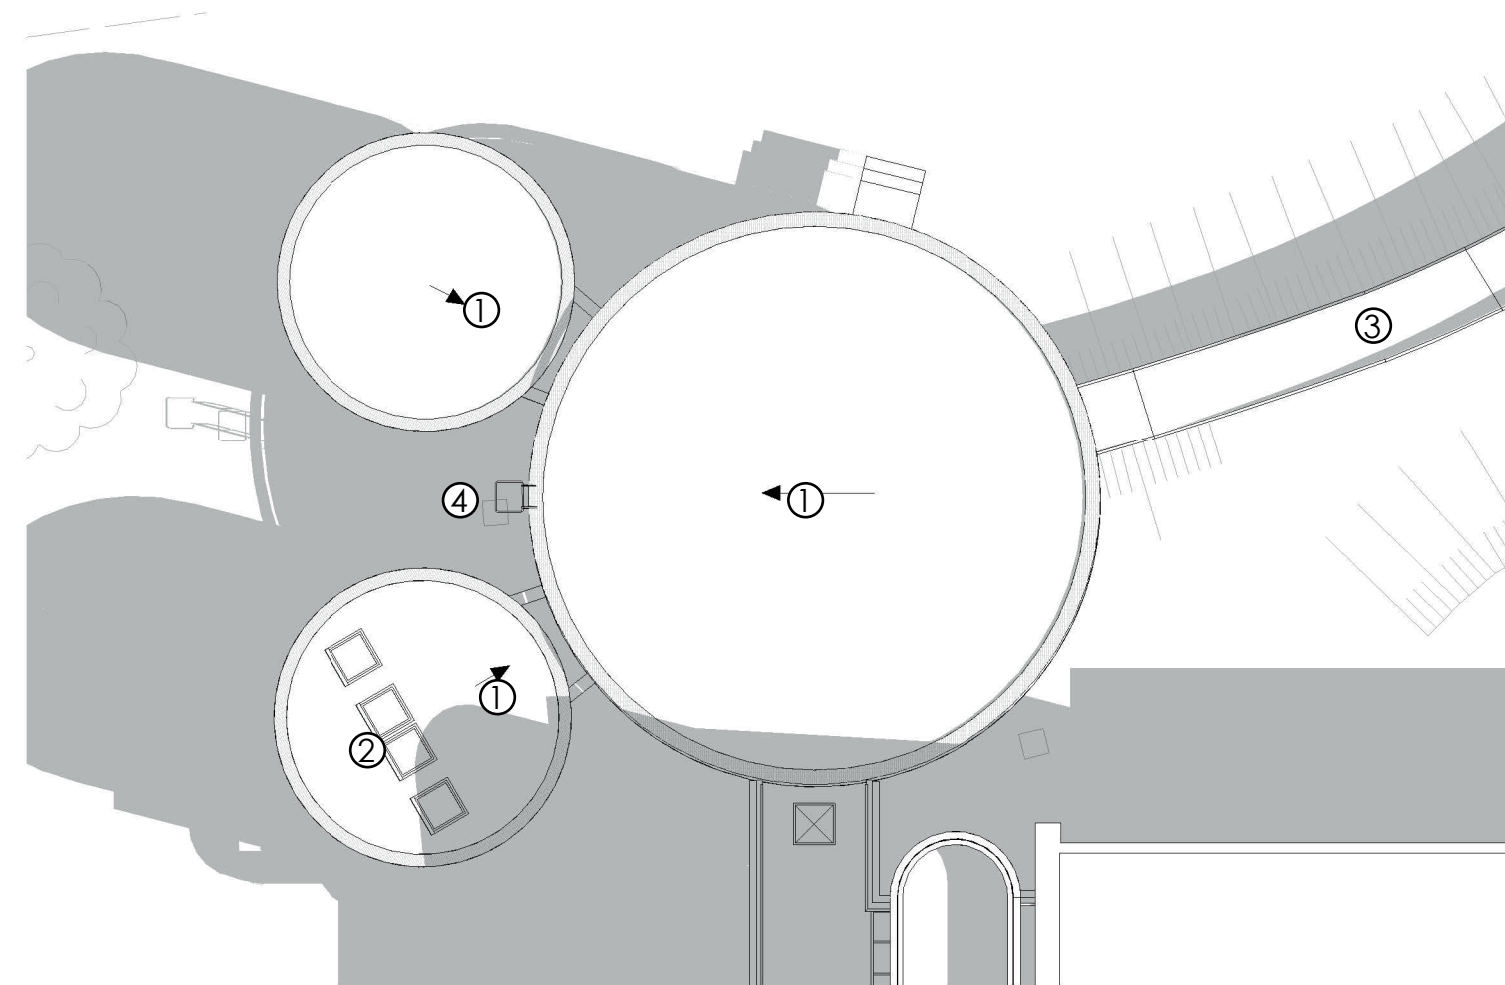

PROJET

- ① Isolation thermique de la toiture et étanchéité
- ② Eclairage zénithal avec stores occultants motorisés
- ③ Création rampe d'accès avec modification du talutage
- ④ Echelle à crinoline et crochets fixés tous les 1,5 à 2m