


### III. PLANS

#### 6. PLANS DE REPÉRAGE FINITIONS DE SOLS


BEAUNE - ROTONDE - LGT DE FONCTION  
SOUS-SOL

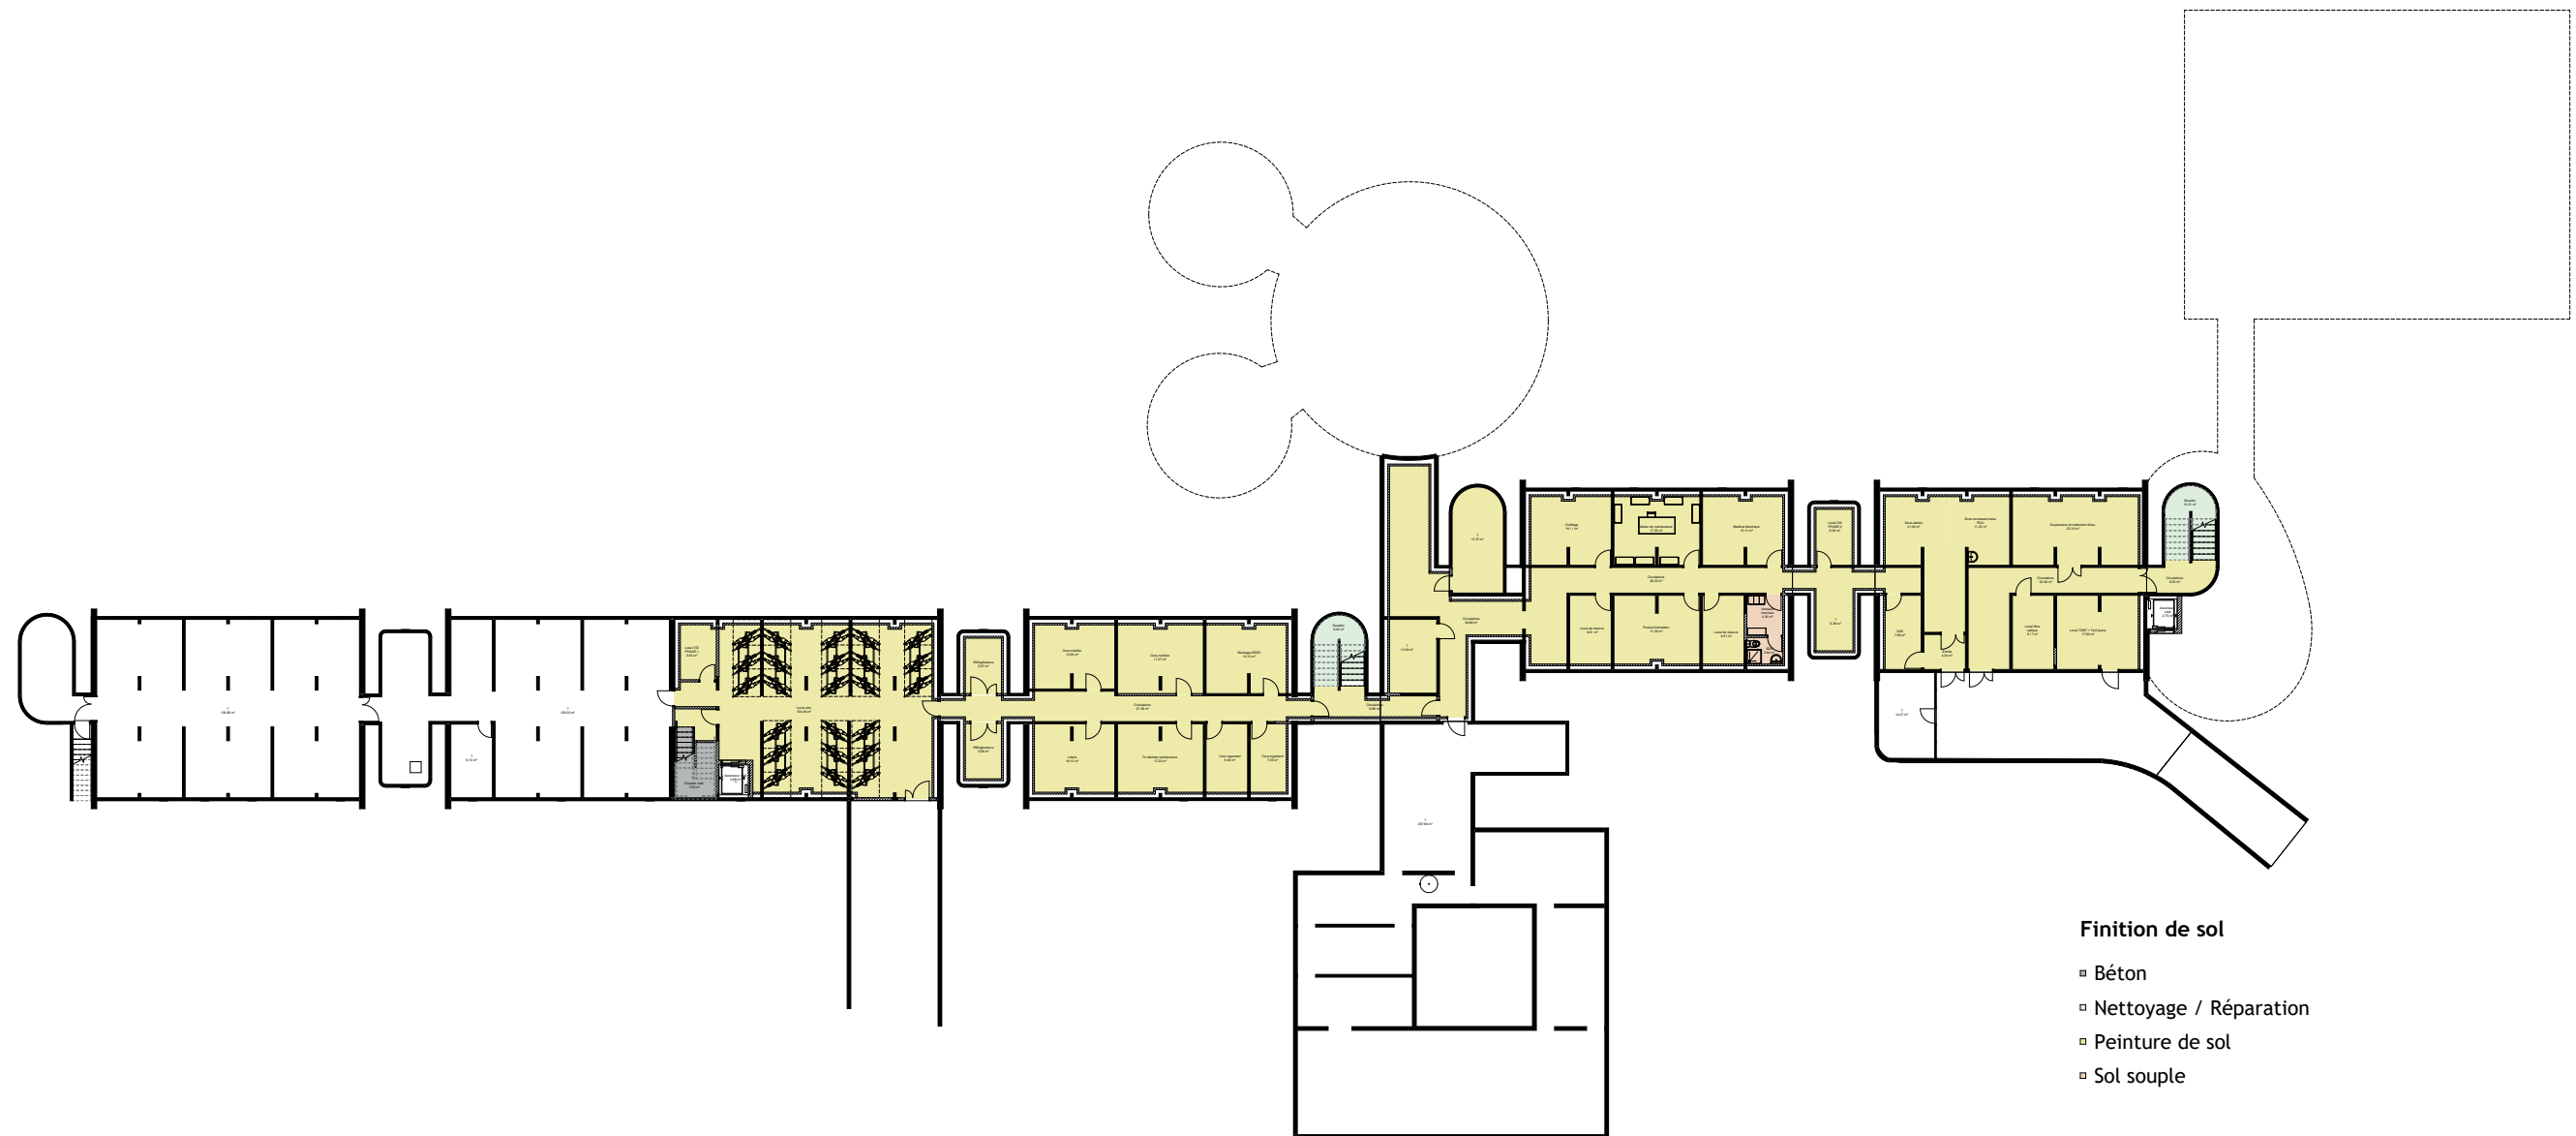

### III. PLANS

#### 6. PLANS DE REPÉRAGE FINITIONS DE SOLS


BEAUNE - ROTONDE - LGT DE FONCTION  
RDC

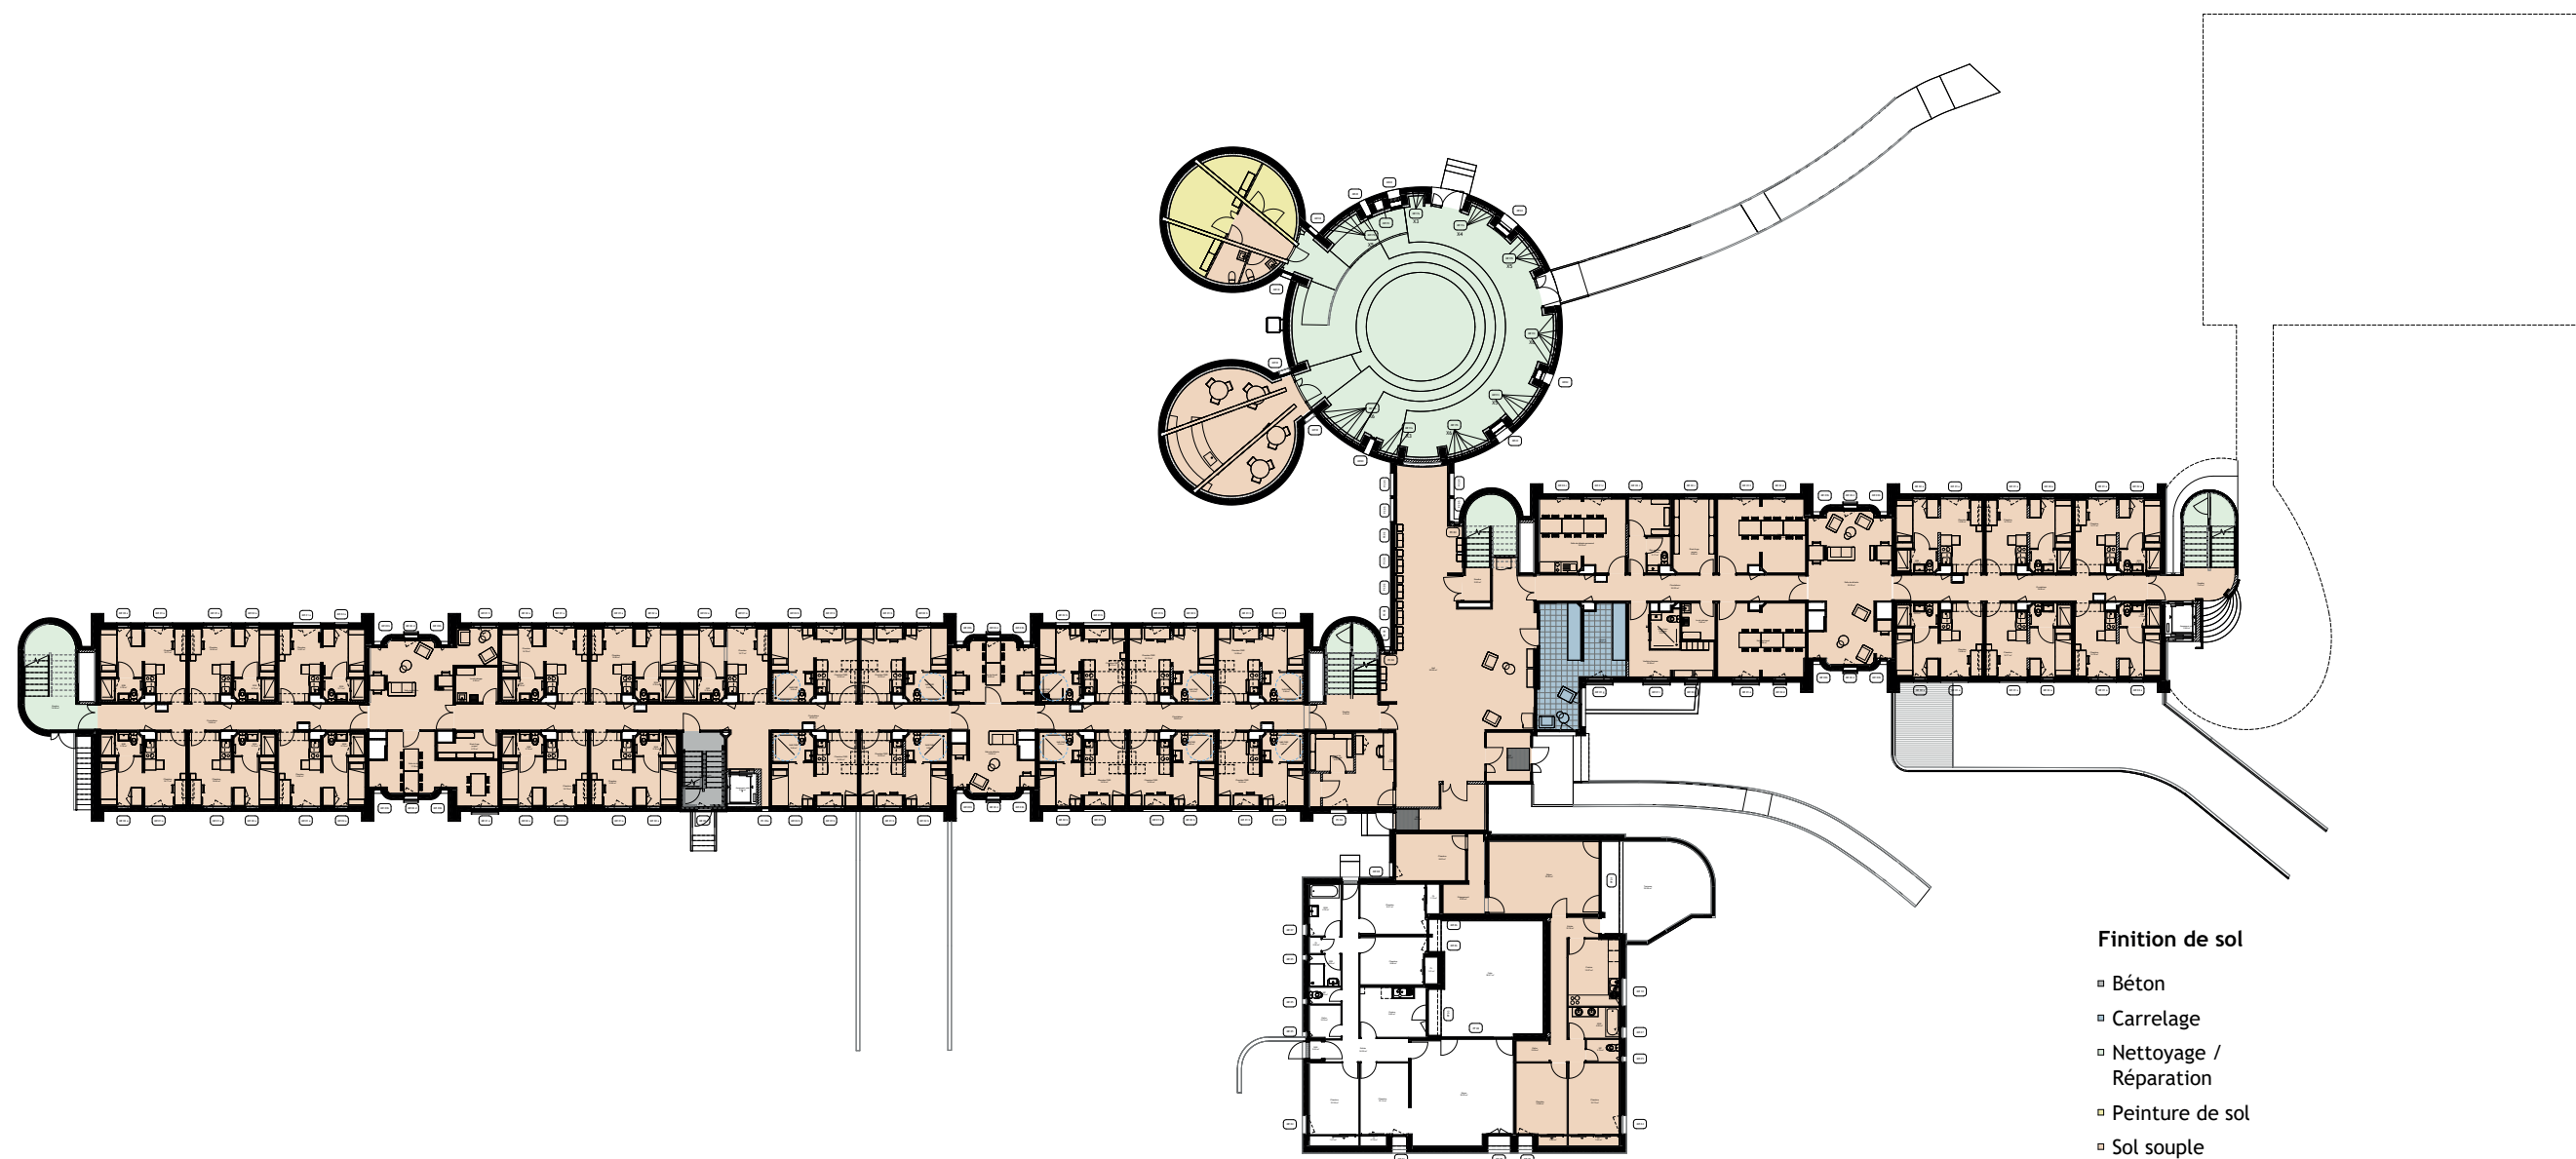

### III. PLANS

#### 6. PLANS DE REPÉRAGE FINITIONS DE SOLS

BEAUNE - ROTONDE - LGT DE FONCTION  
ETAGE COURANT R+1 À R+4

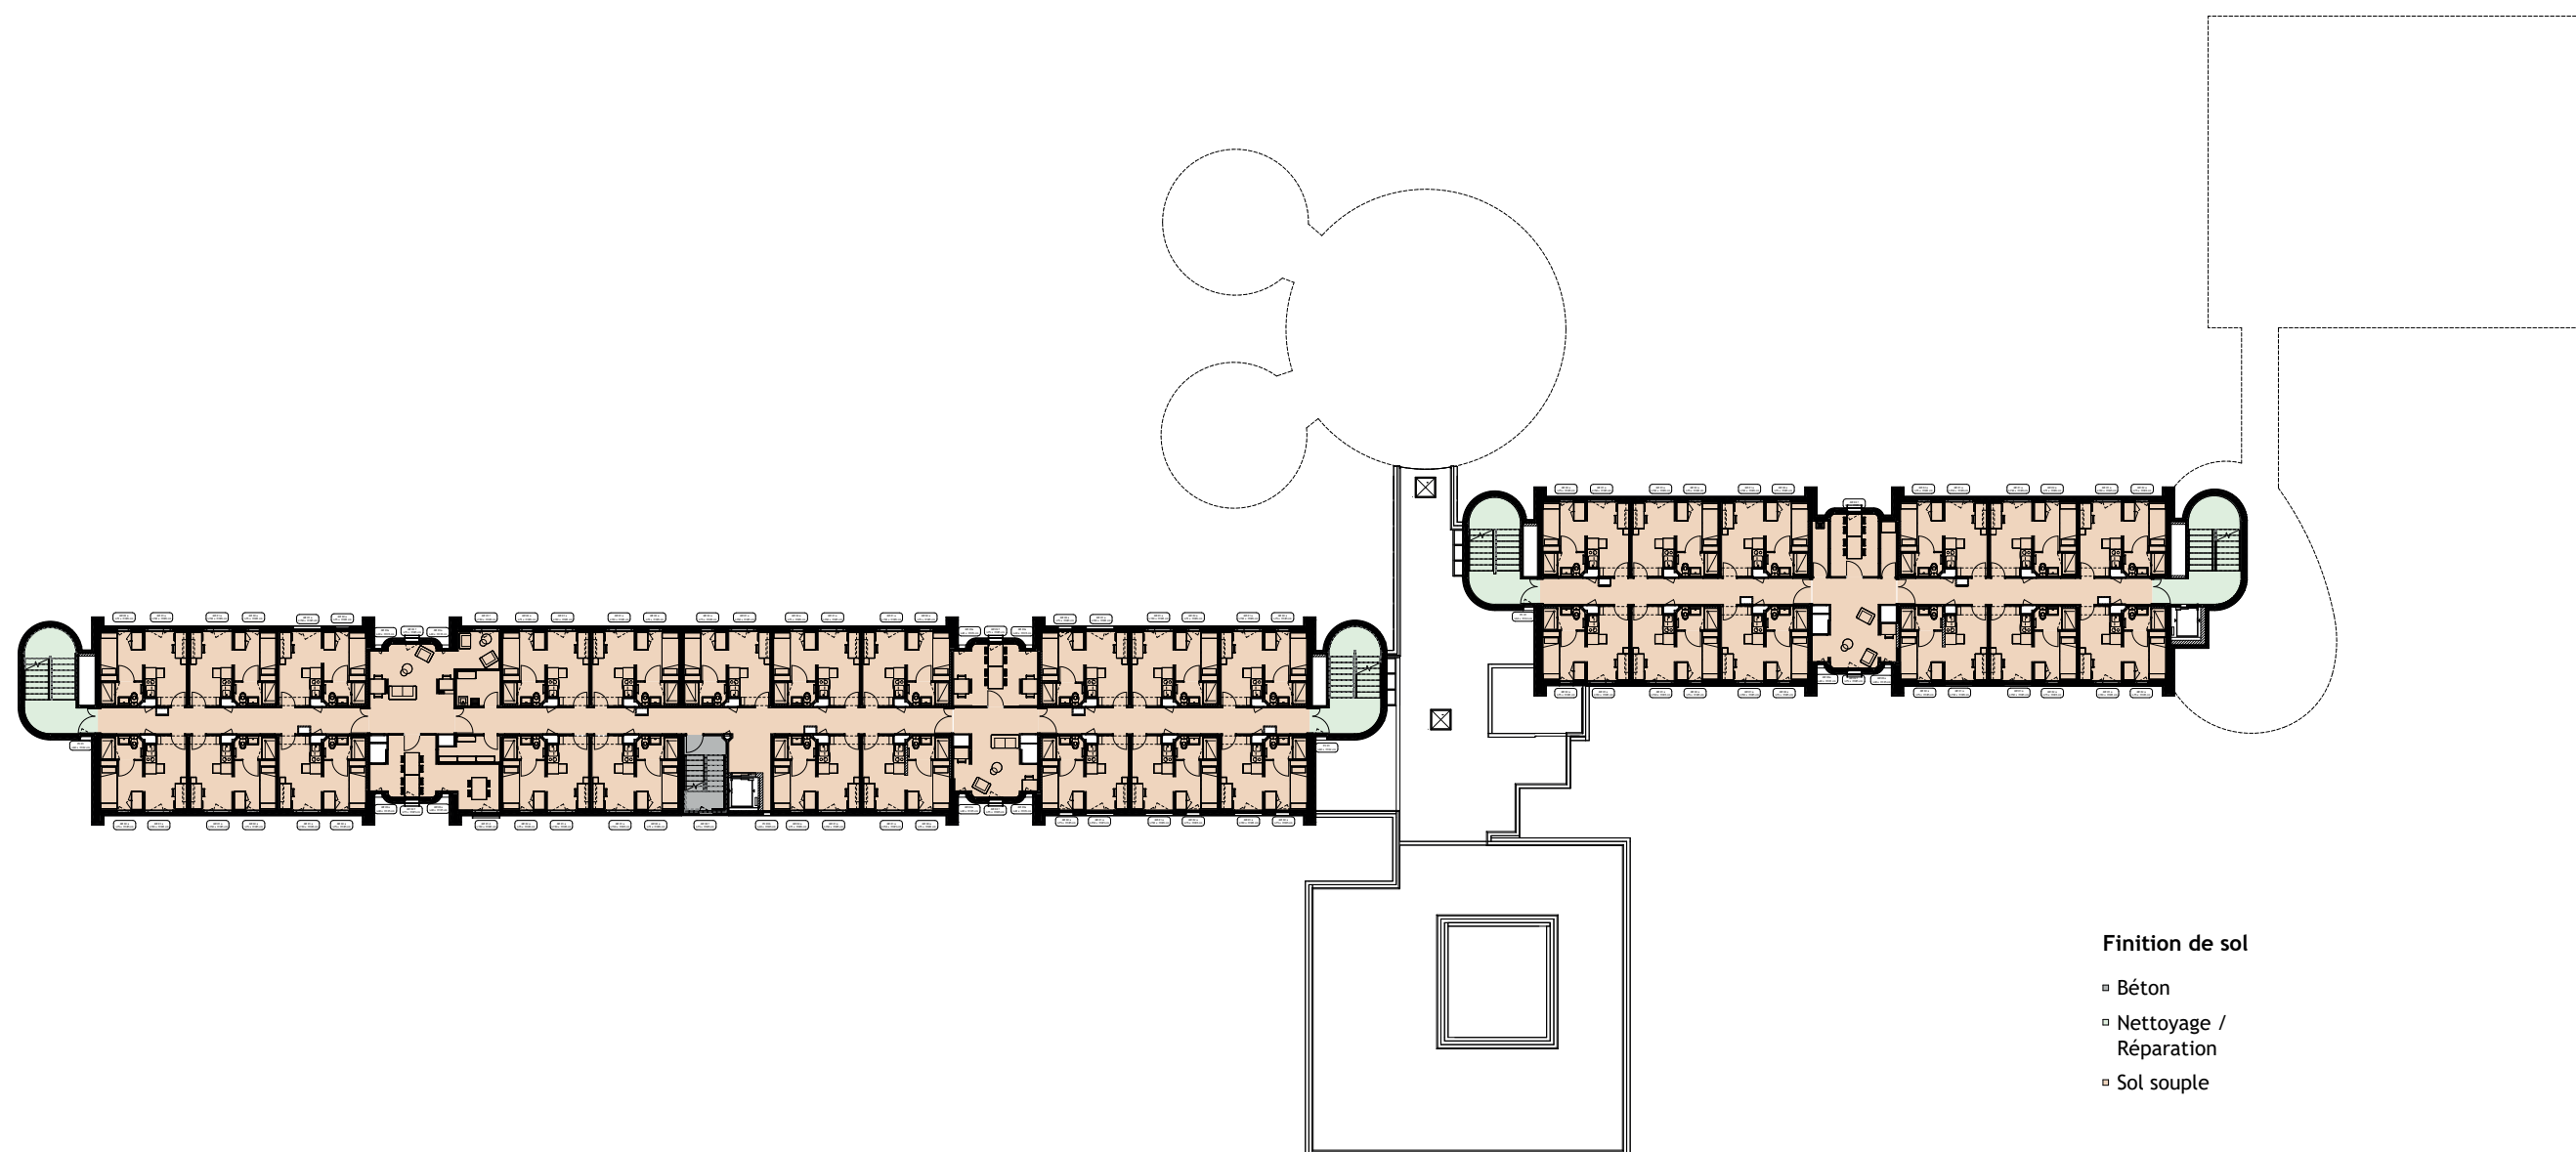


### III. PLANS

#### 6. PLANS DE REPÉRAGE FINITIONS DE SOLS

BOURGOGNE

RDC

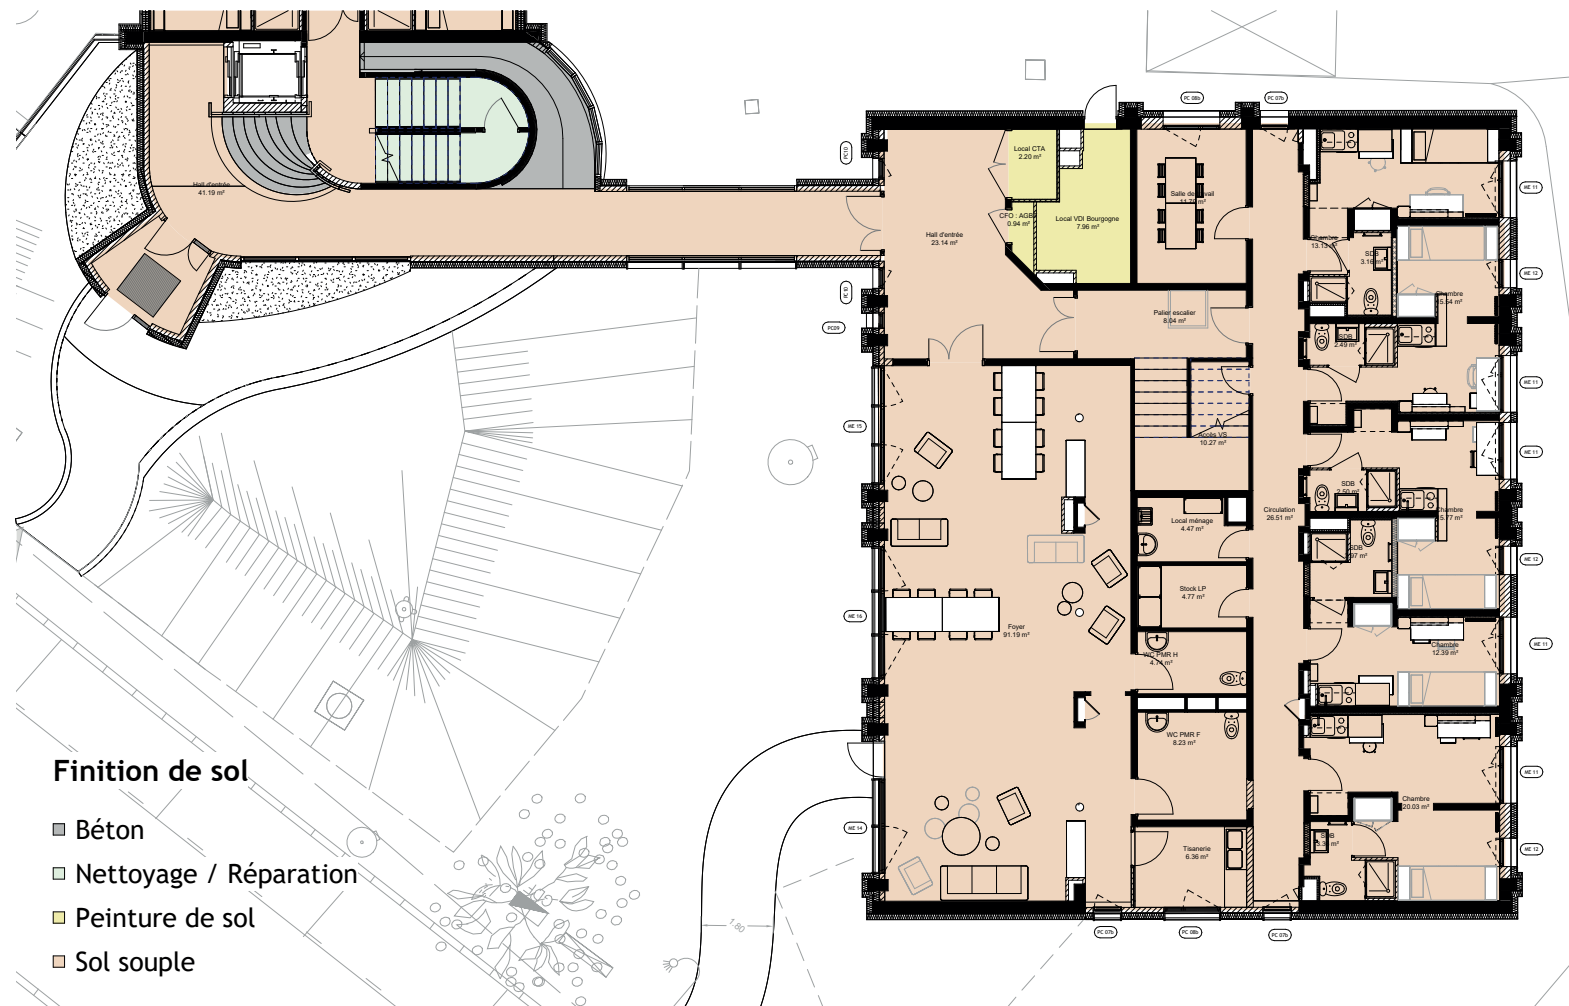

ETAGE COURANT R+1 À R+2

