
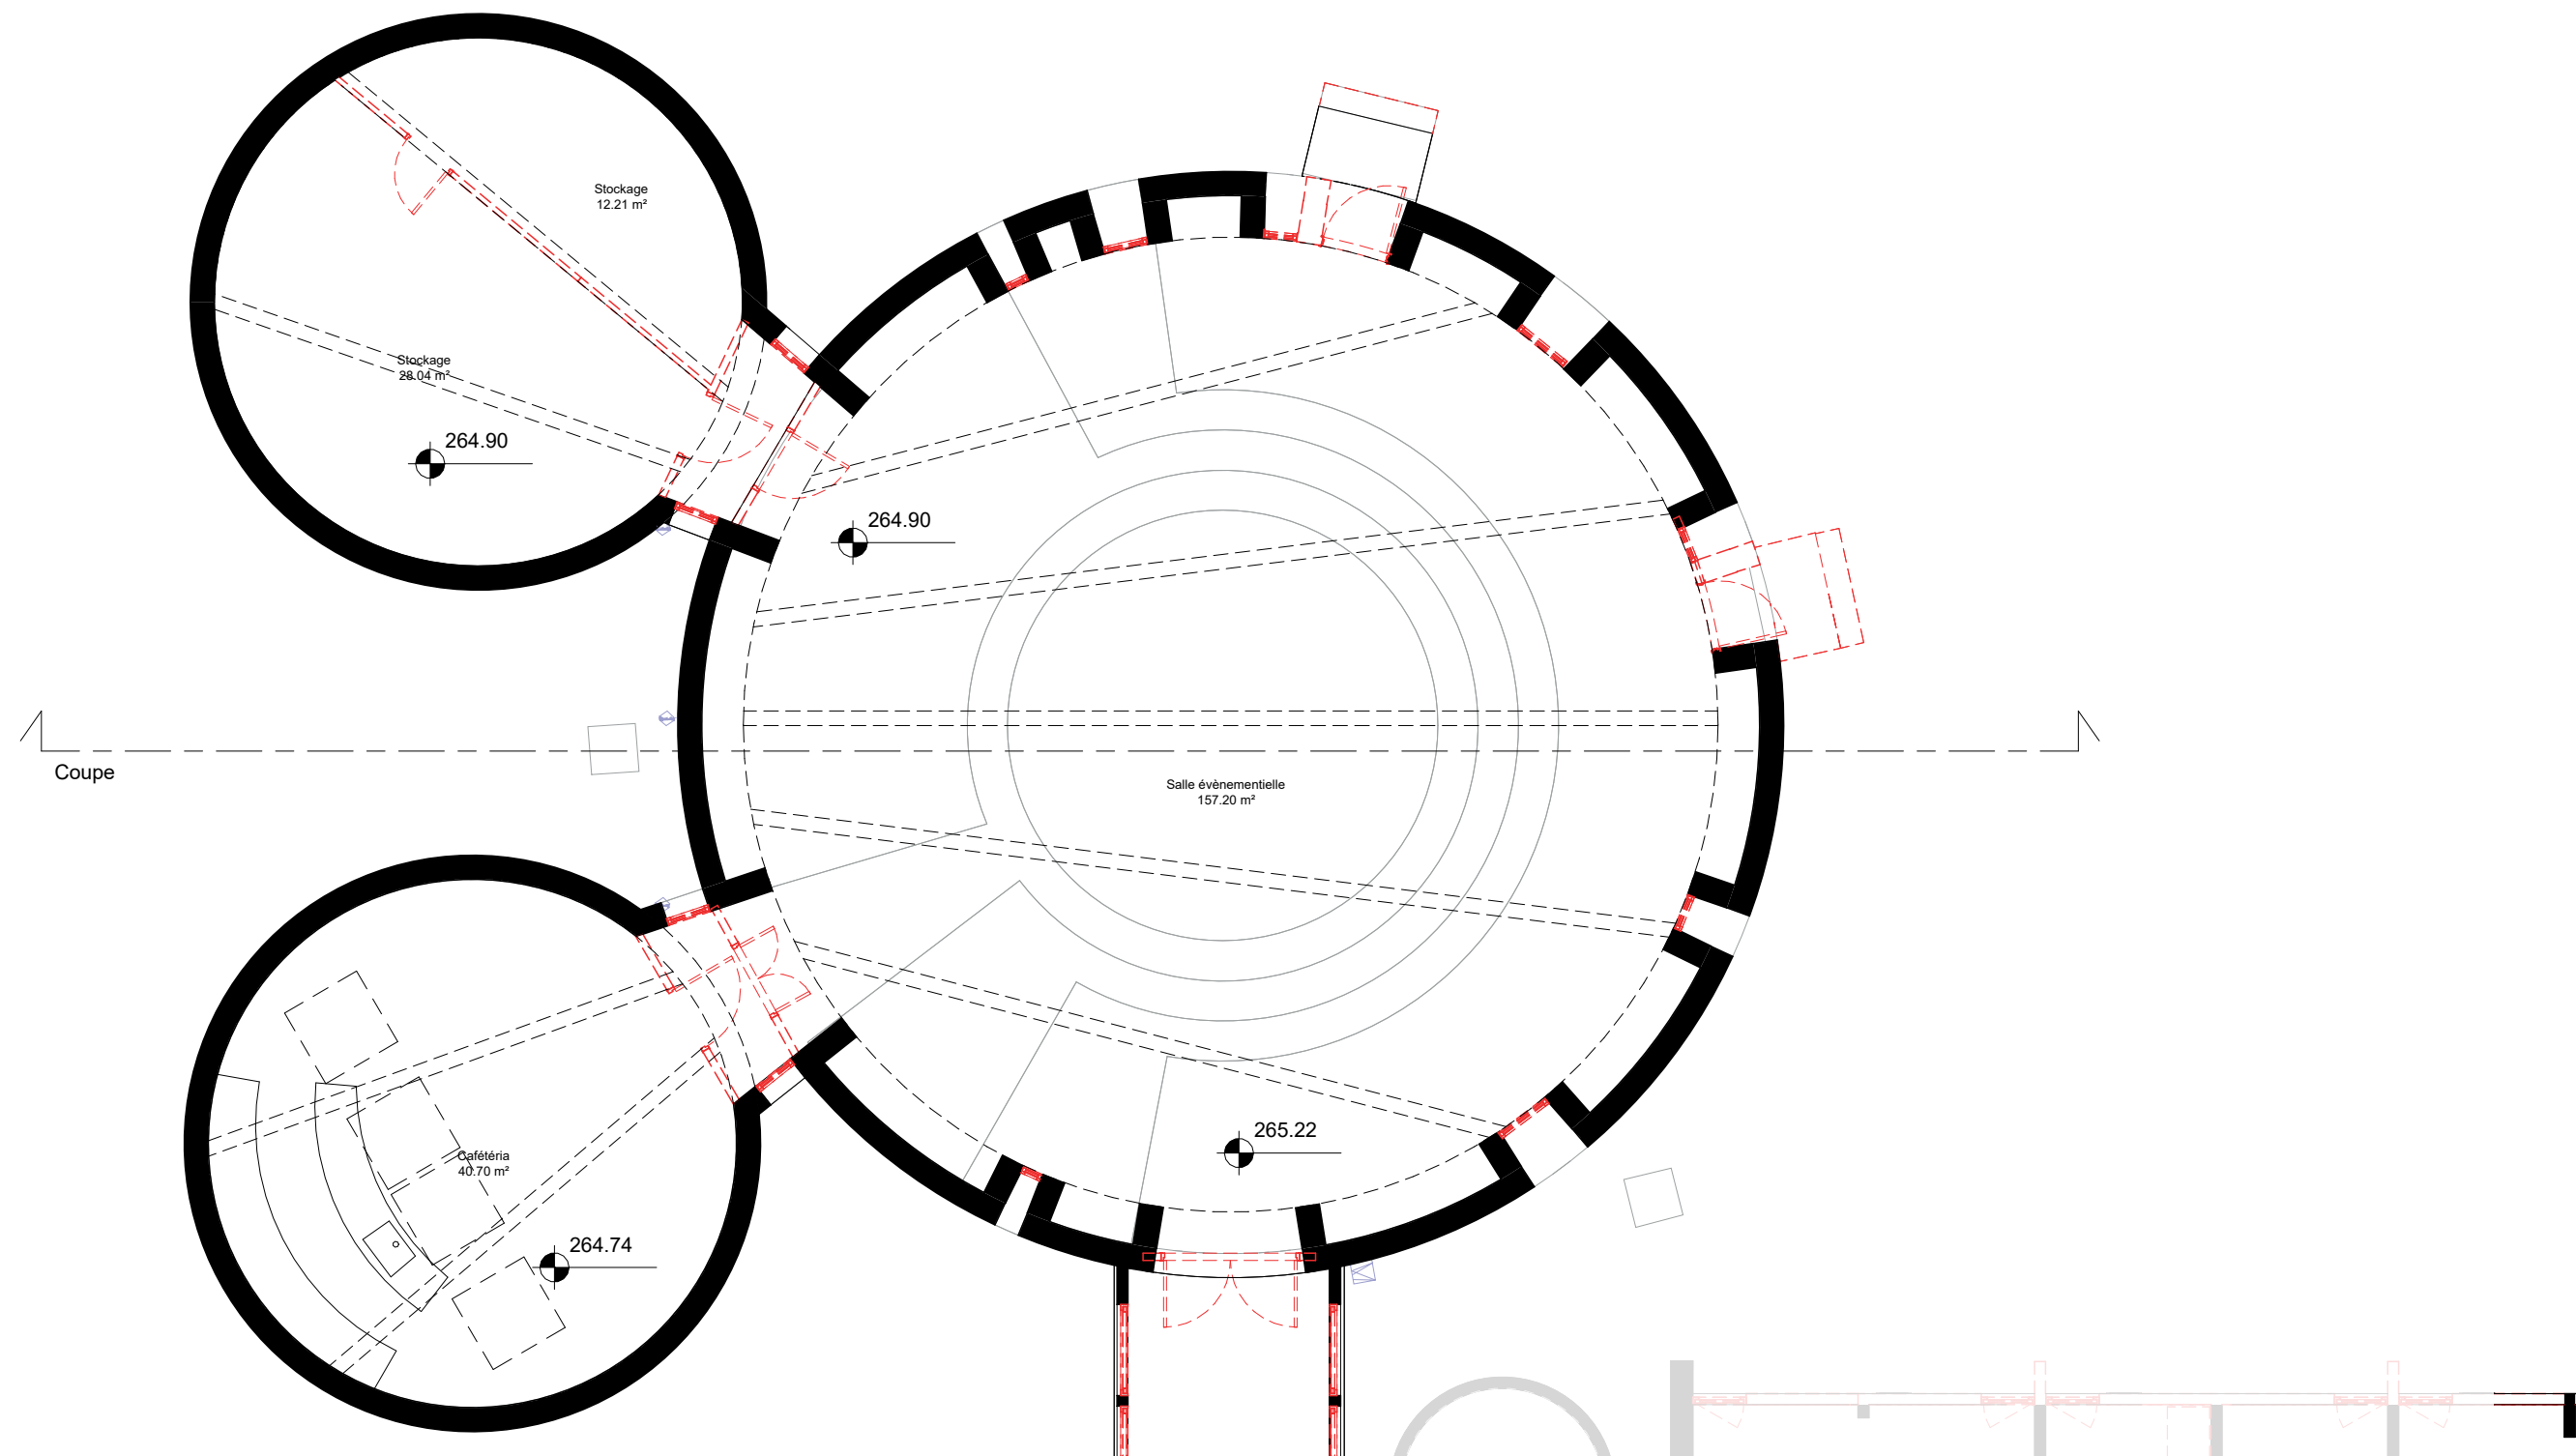


# IV. ERP 5ÈME CATÉGORIE

## 1. ROTONDE - SALLE ÉVÈNEMENTIELLE



RDC - EXISTANT 1/100

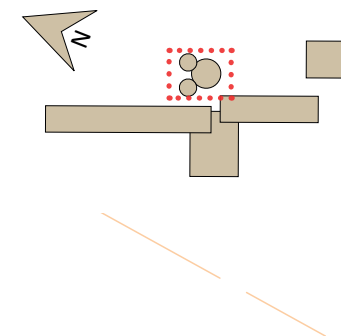

# IV. ERP 5ÈME CATÉGORIE

## 1. ROTONDE - SALLE ÉVÈNEMENTIELLE

RDC - PROJET 1/100

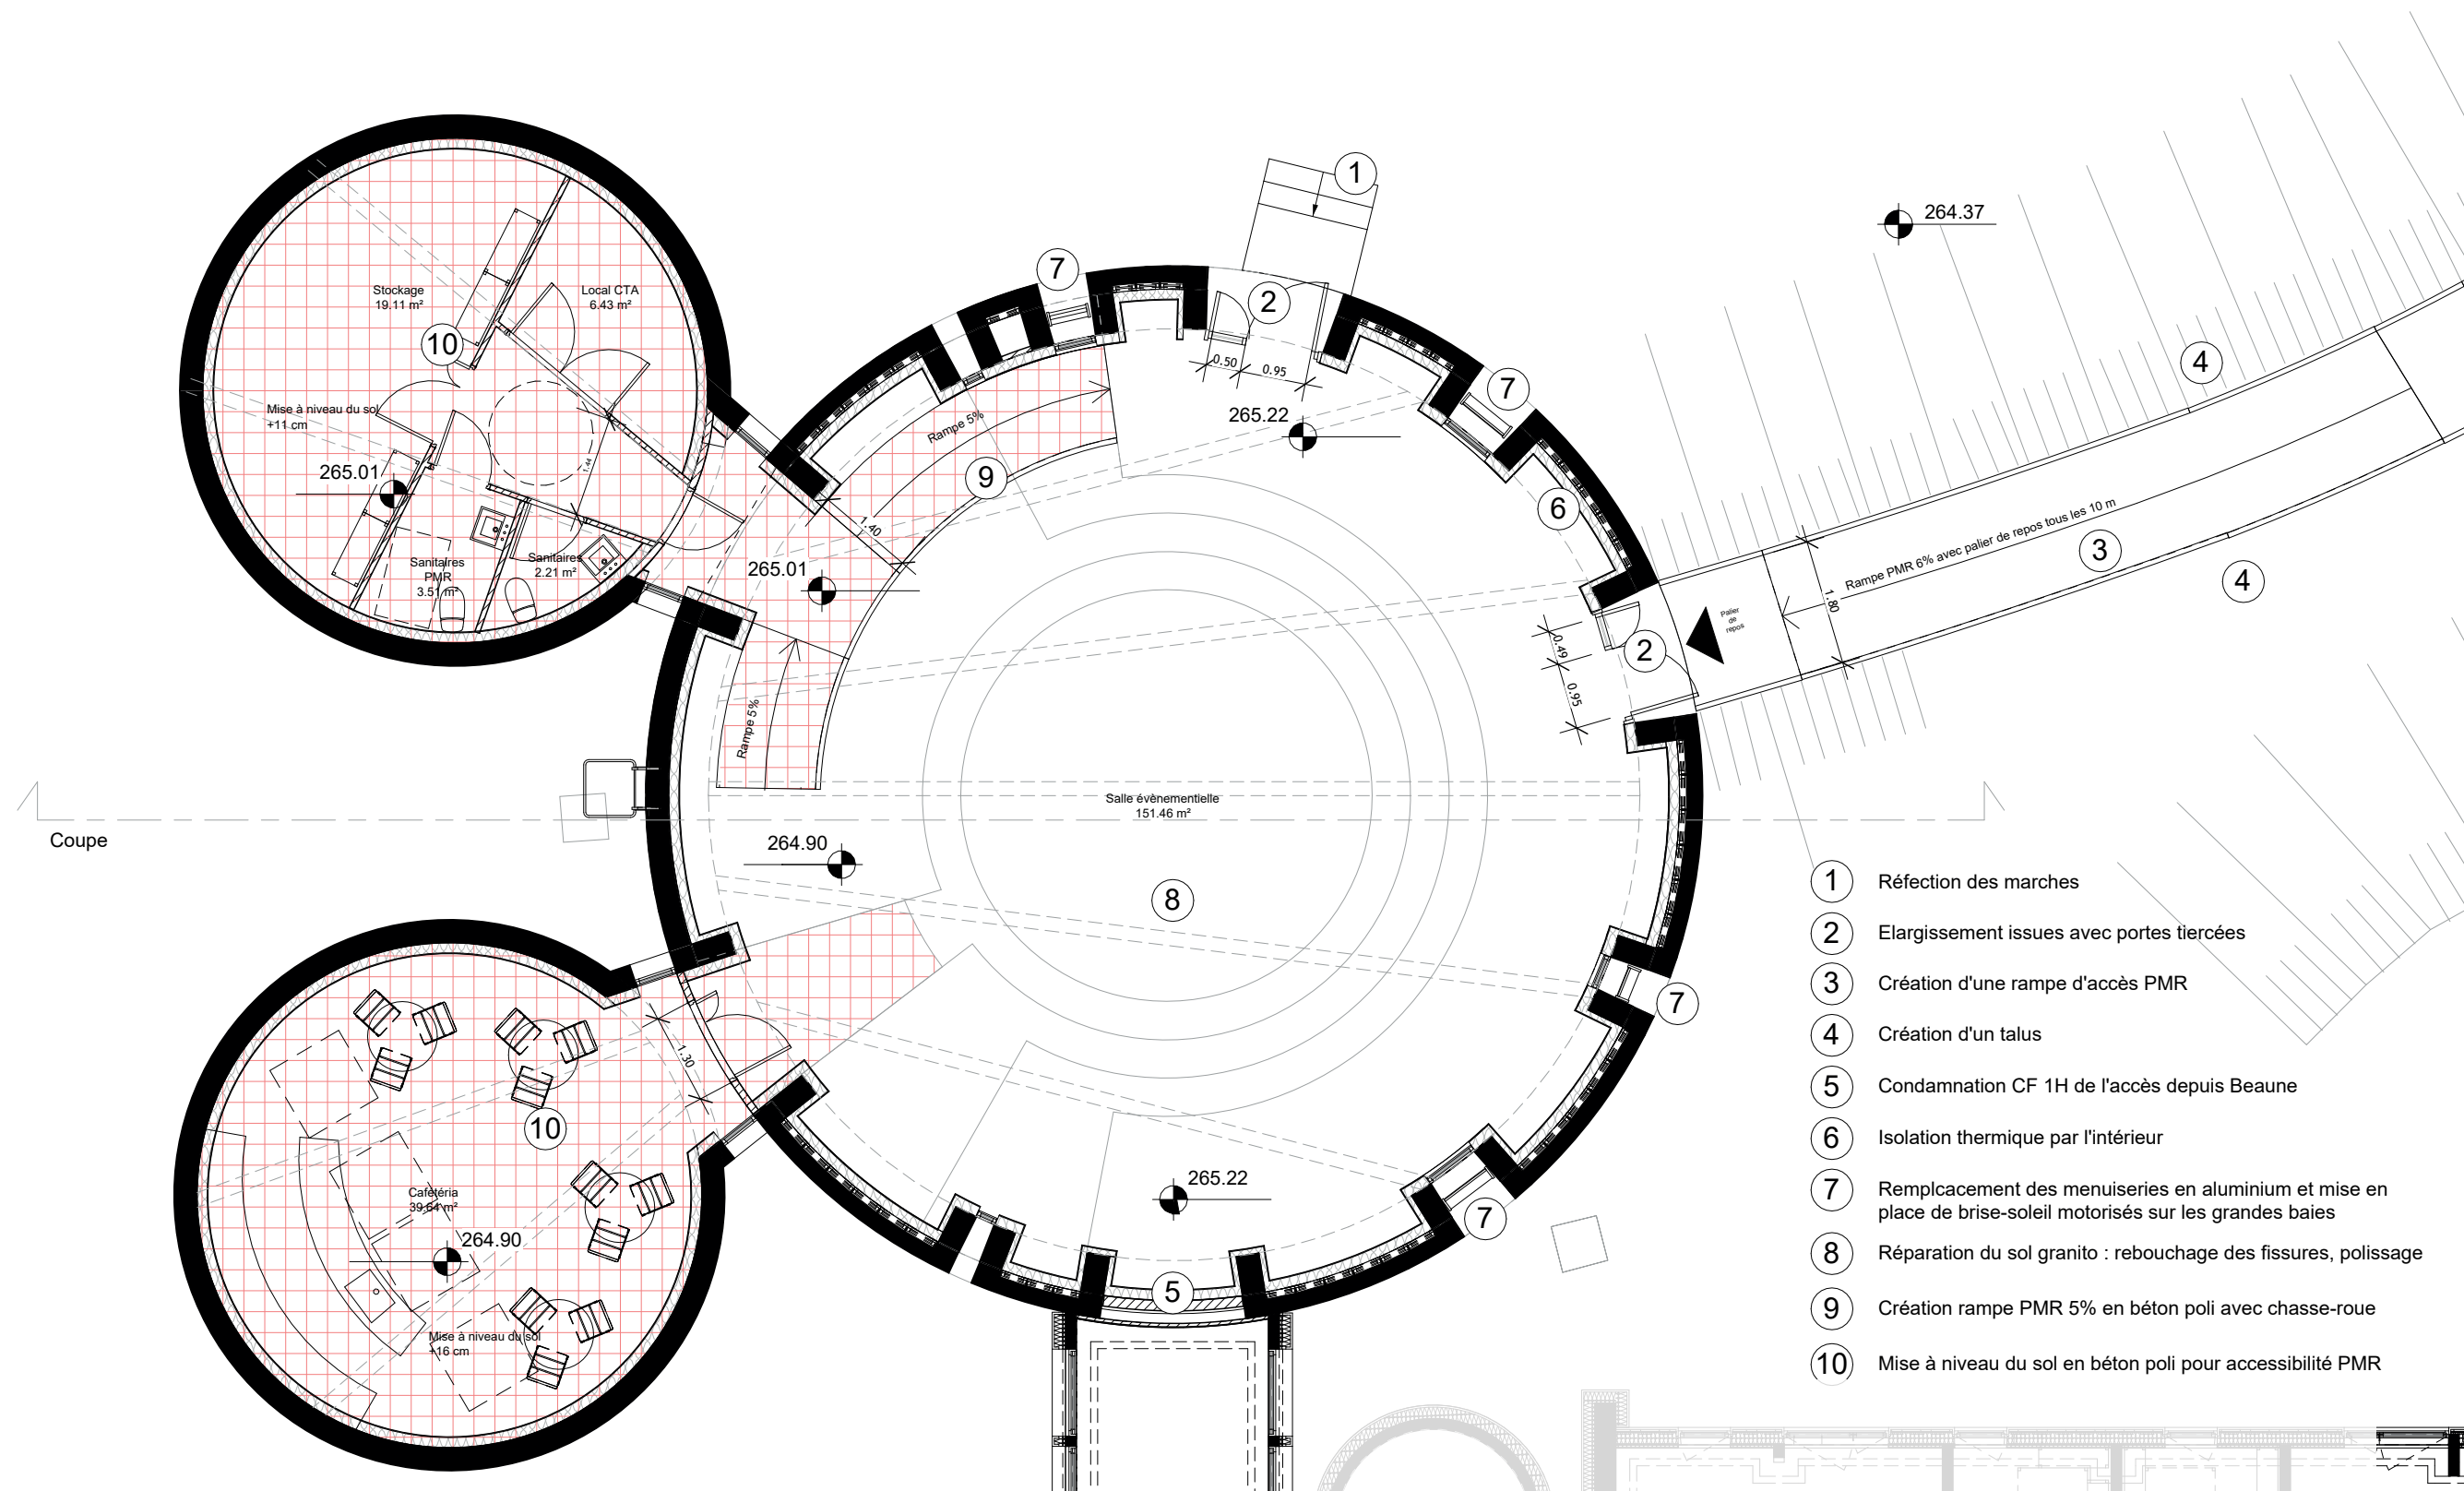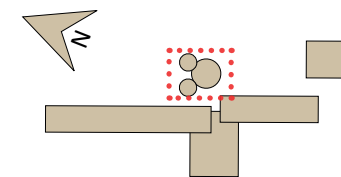

- 1 Réfection des marches
- 2 Elargissement issues avec portes tiercées
- 3 Création d'une rampe d'accès PMR
- 4 Création d'un talus
- 5 Condamnation CF 1H de l'accès depuis Beaune
- 6 Isolation thermique par l'intérieur
- 7 Remplacement des menuiseries en aluminium et mise en place de brise-soleil motorisés sur les grandes baies
- 8 Réparation du sol granito : rebouchage des fissures, polissage
- 9 Création rampe PMR 5% en béton poli avec chasse-roue
- 10 Mise à niveau du sol en béton poli pour accessibilité PMR