


IV. ERP 5ÈME CATÉGORIE

2. BOURGOGNE - SALLE POLYVALENTE (FOYER)

RDC - EXISTANT 1/50

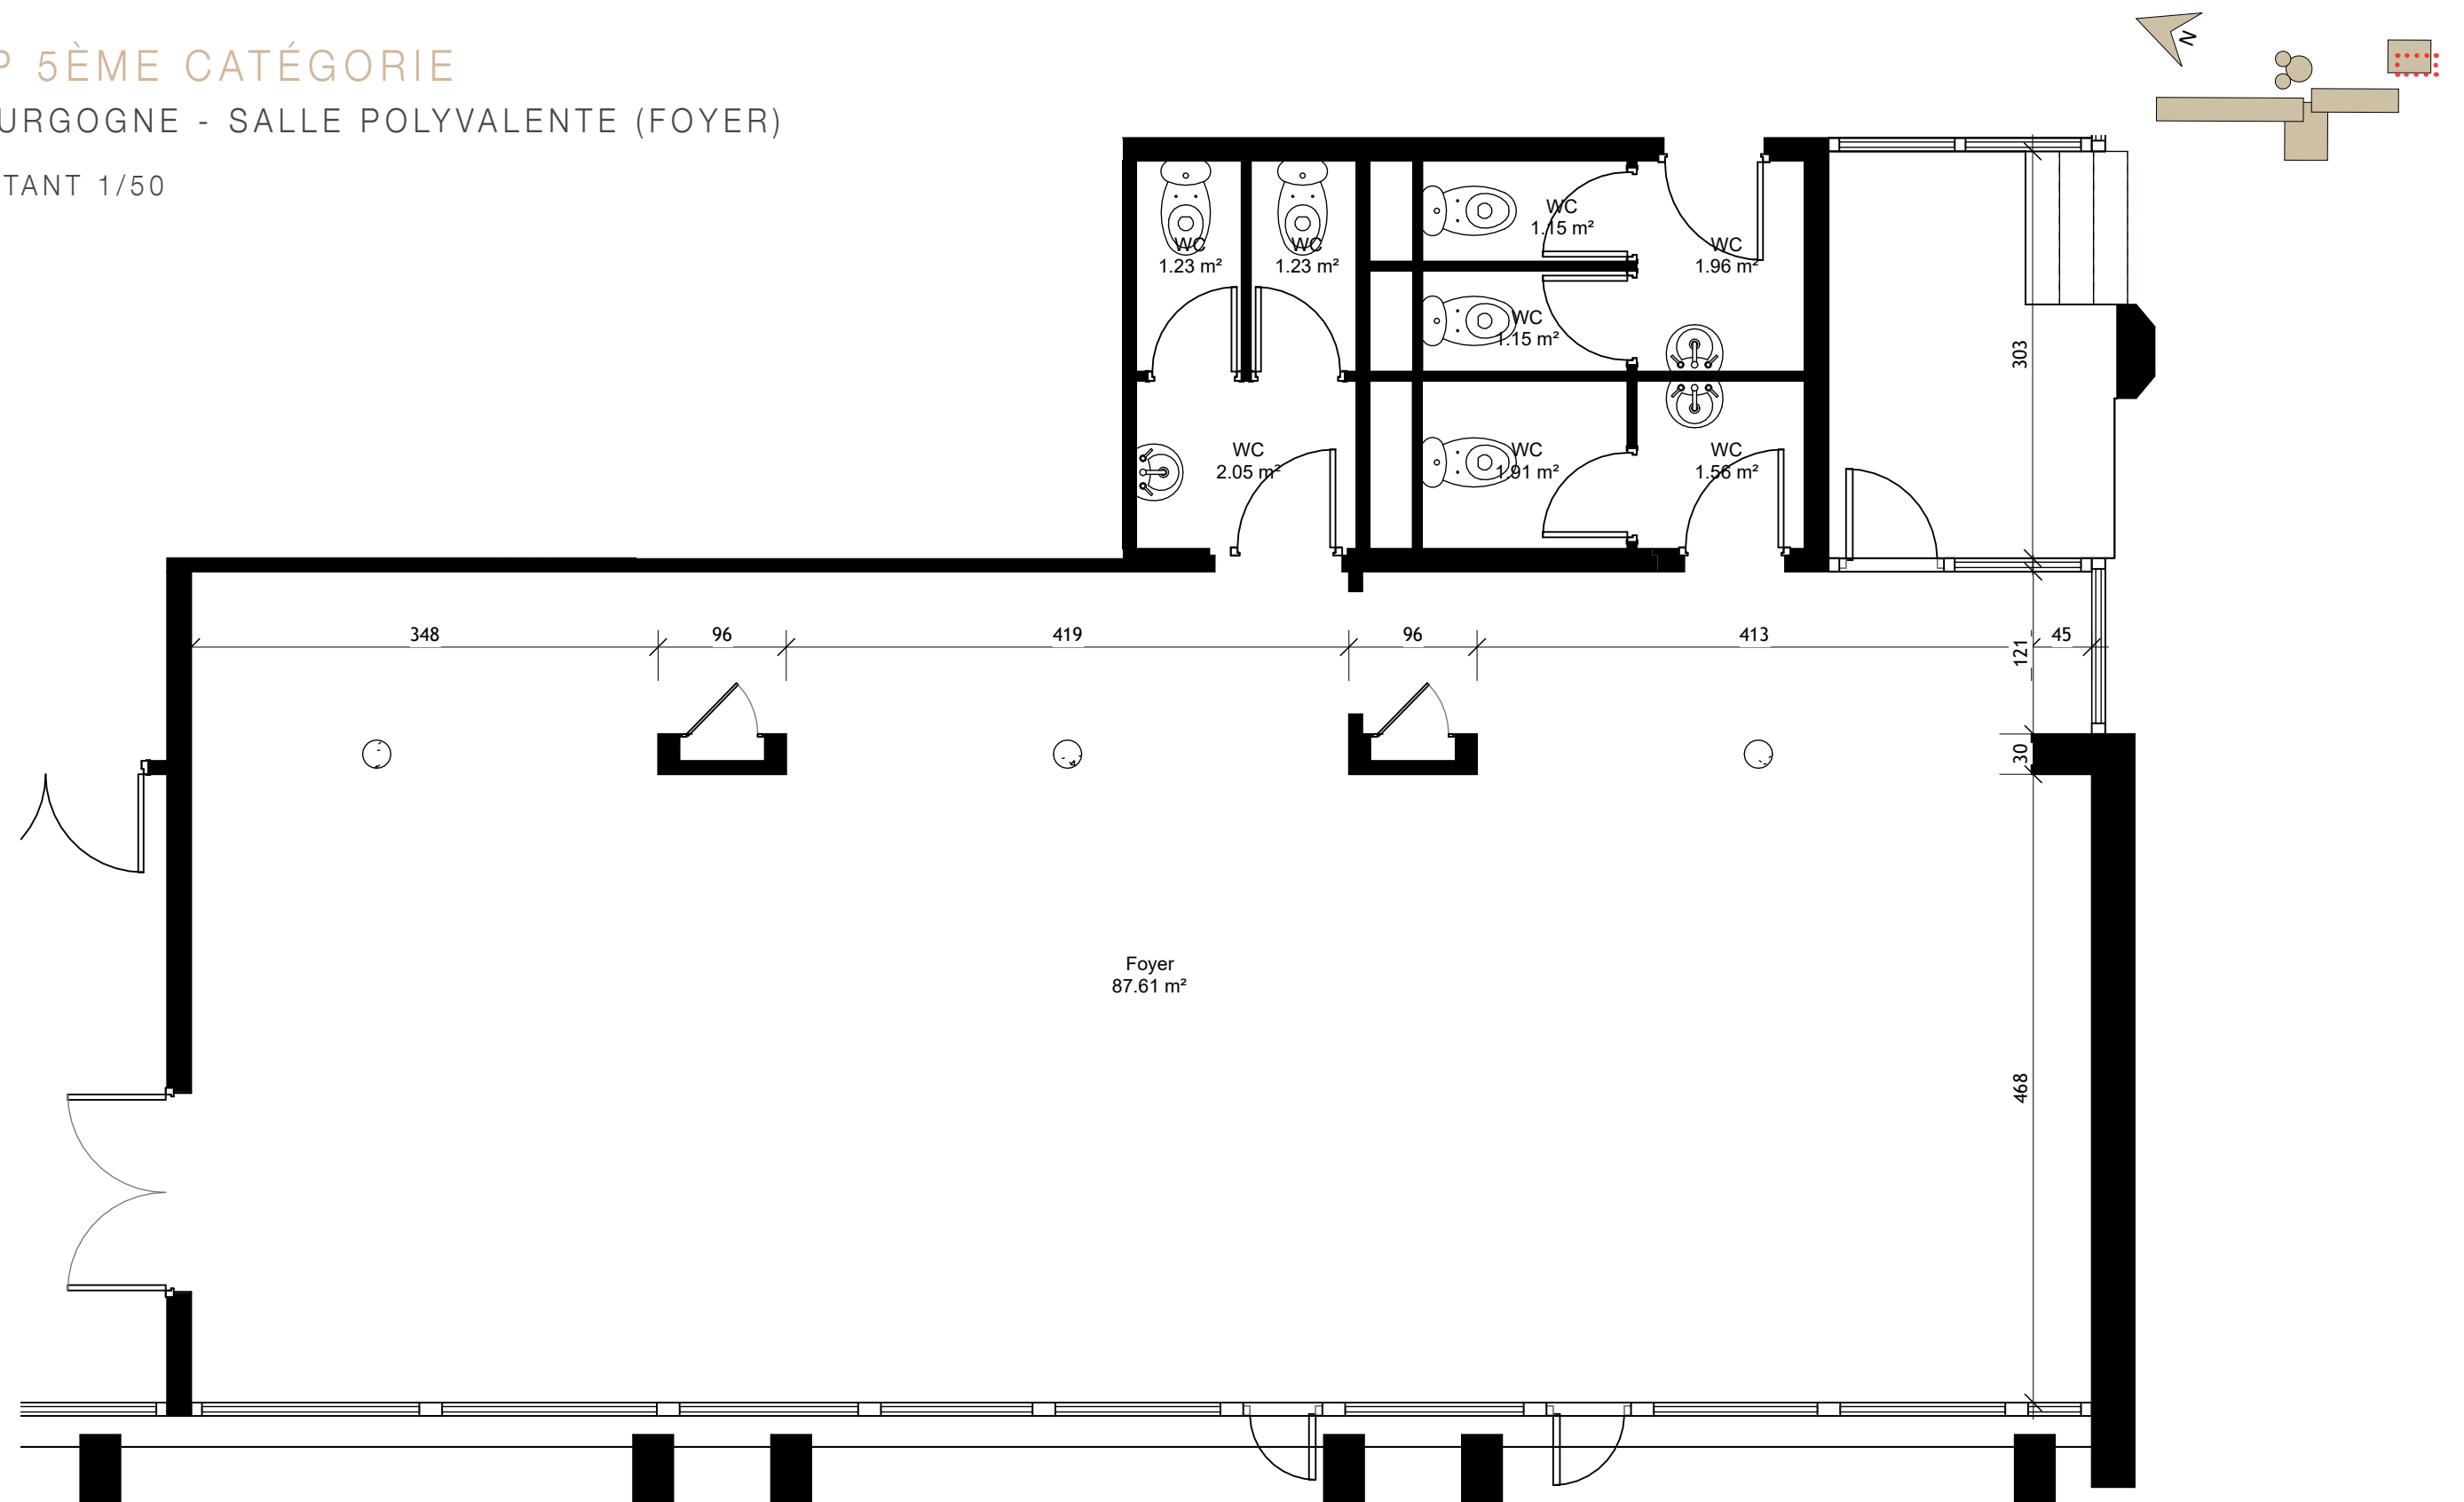

IV. ERP 5ÈME CATÉGORIE

2. BOURGOGNE - SALLE POLYVALENTE (FOYER)

RDC - PROJET 1/50

