
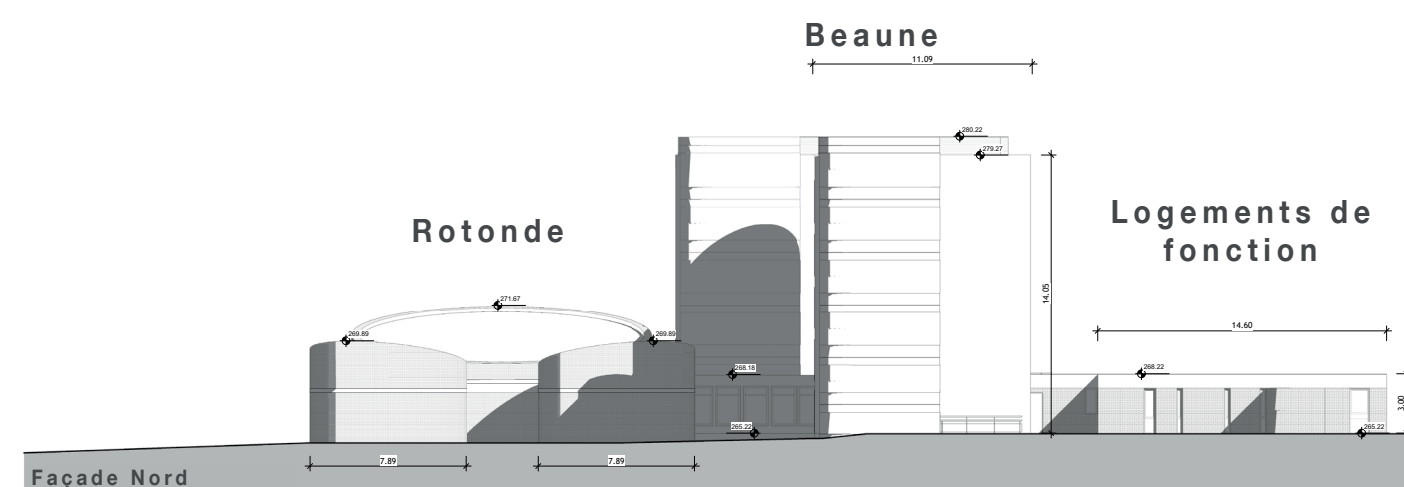
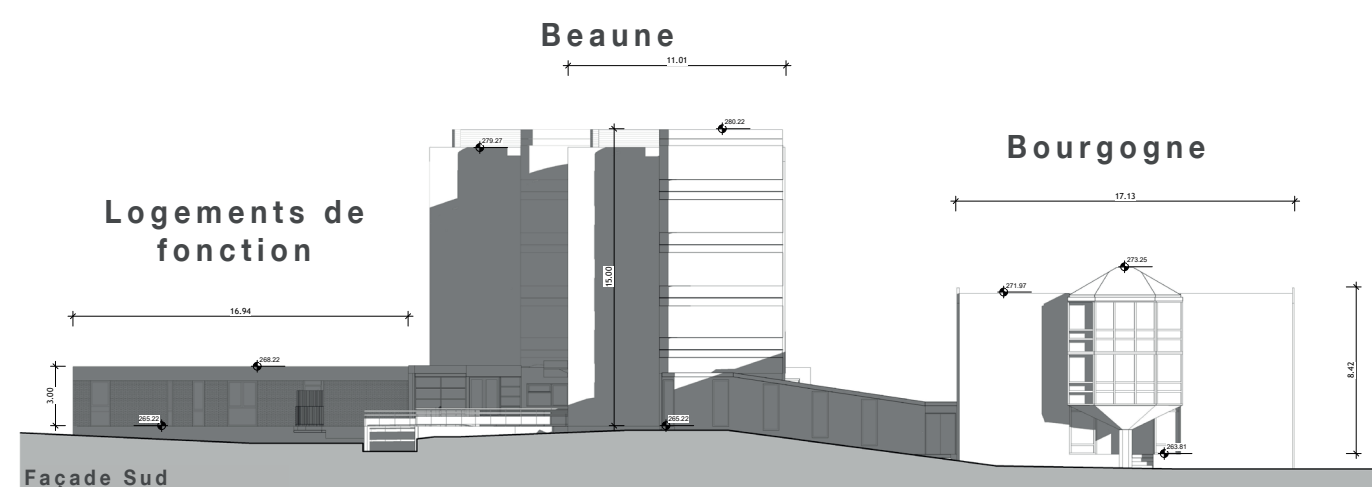
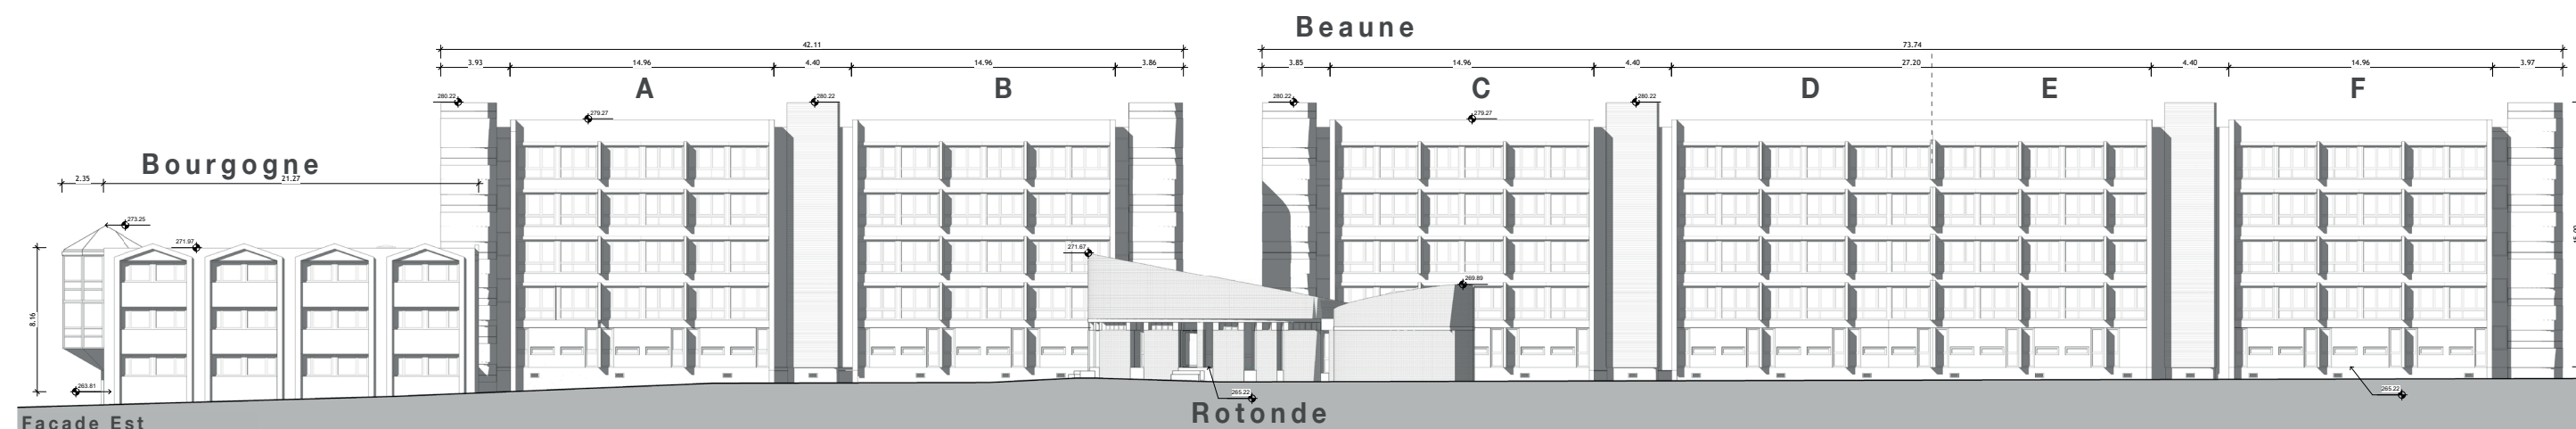
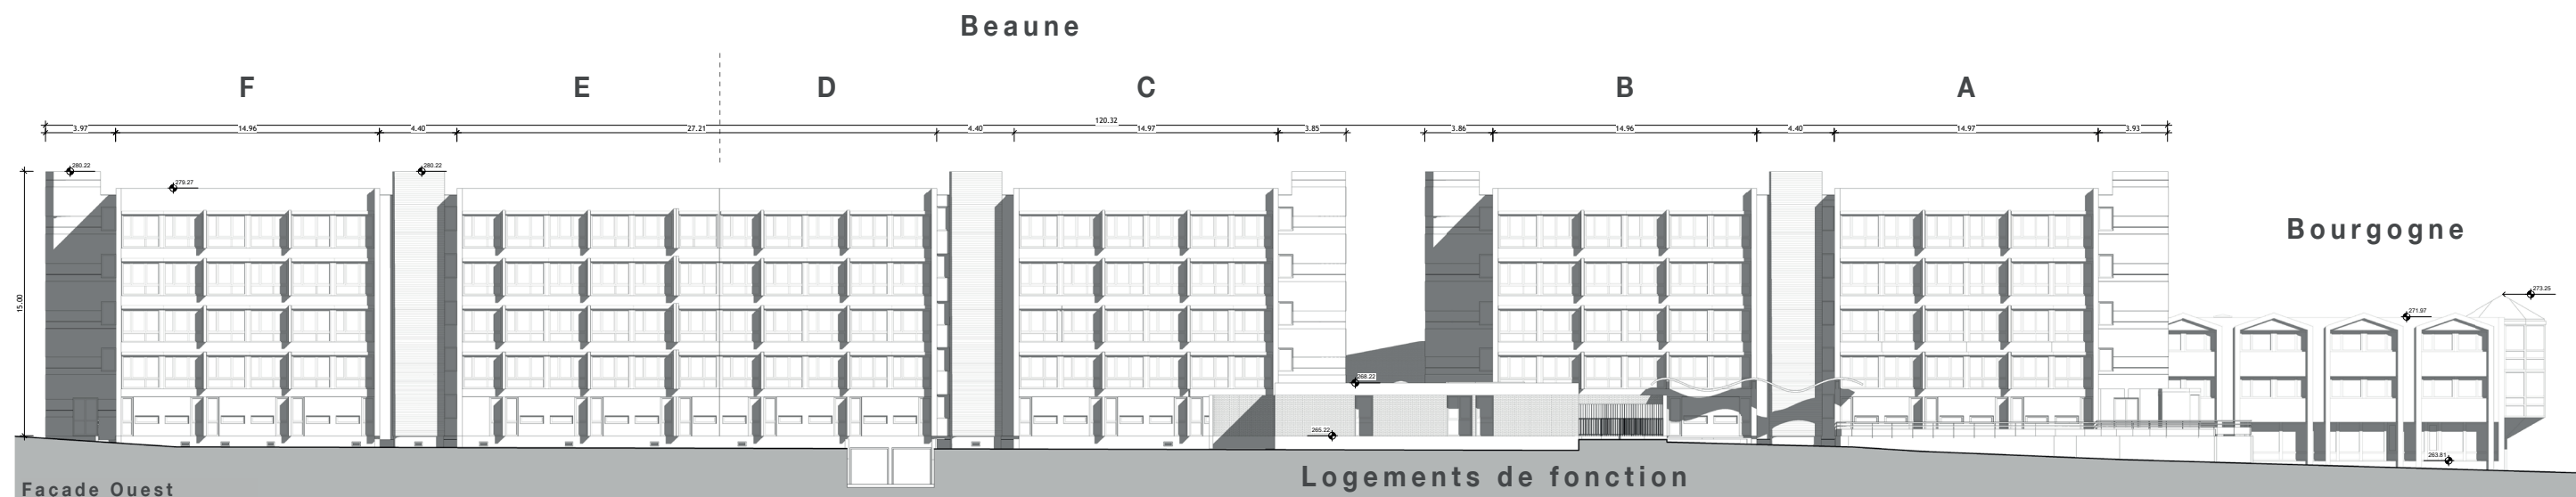


V. FAÇADES

1. FAÇADES GÉNÉRALES

EXISTANT
SANS ÉCHELLE

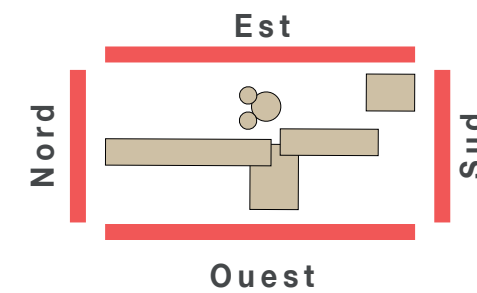

RÉHABILITATION DE LA CITÉ UNIVERSITAIRE BEAUNE BOURGOGNE - DIJON (21)
PRO-DCE
- MARS 2025 -





SCOPING
concepteur-novateur de la ville de demain.

AMPLITUDE
Conseil · Acoustique · Vibrations

V. FAÇADES

1. FAÇADES GÉNÉRALES


PLAN DE REPERAGE DEMOLITION
SANS ÉCHELLE

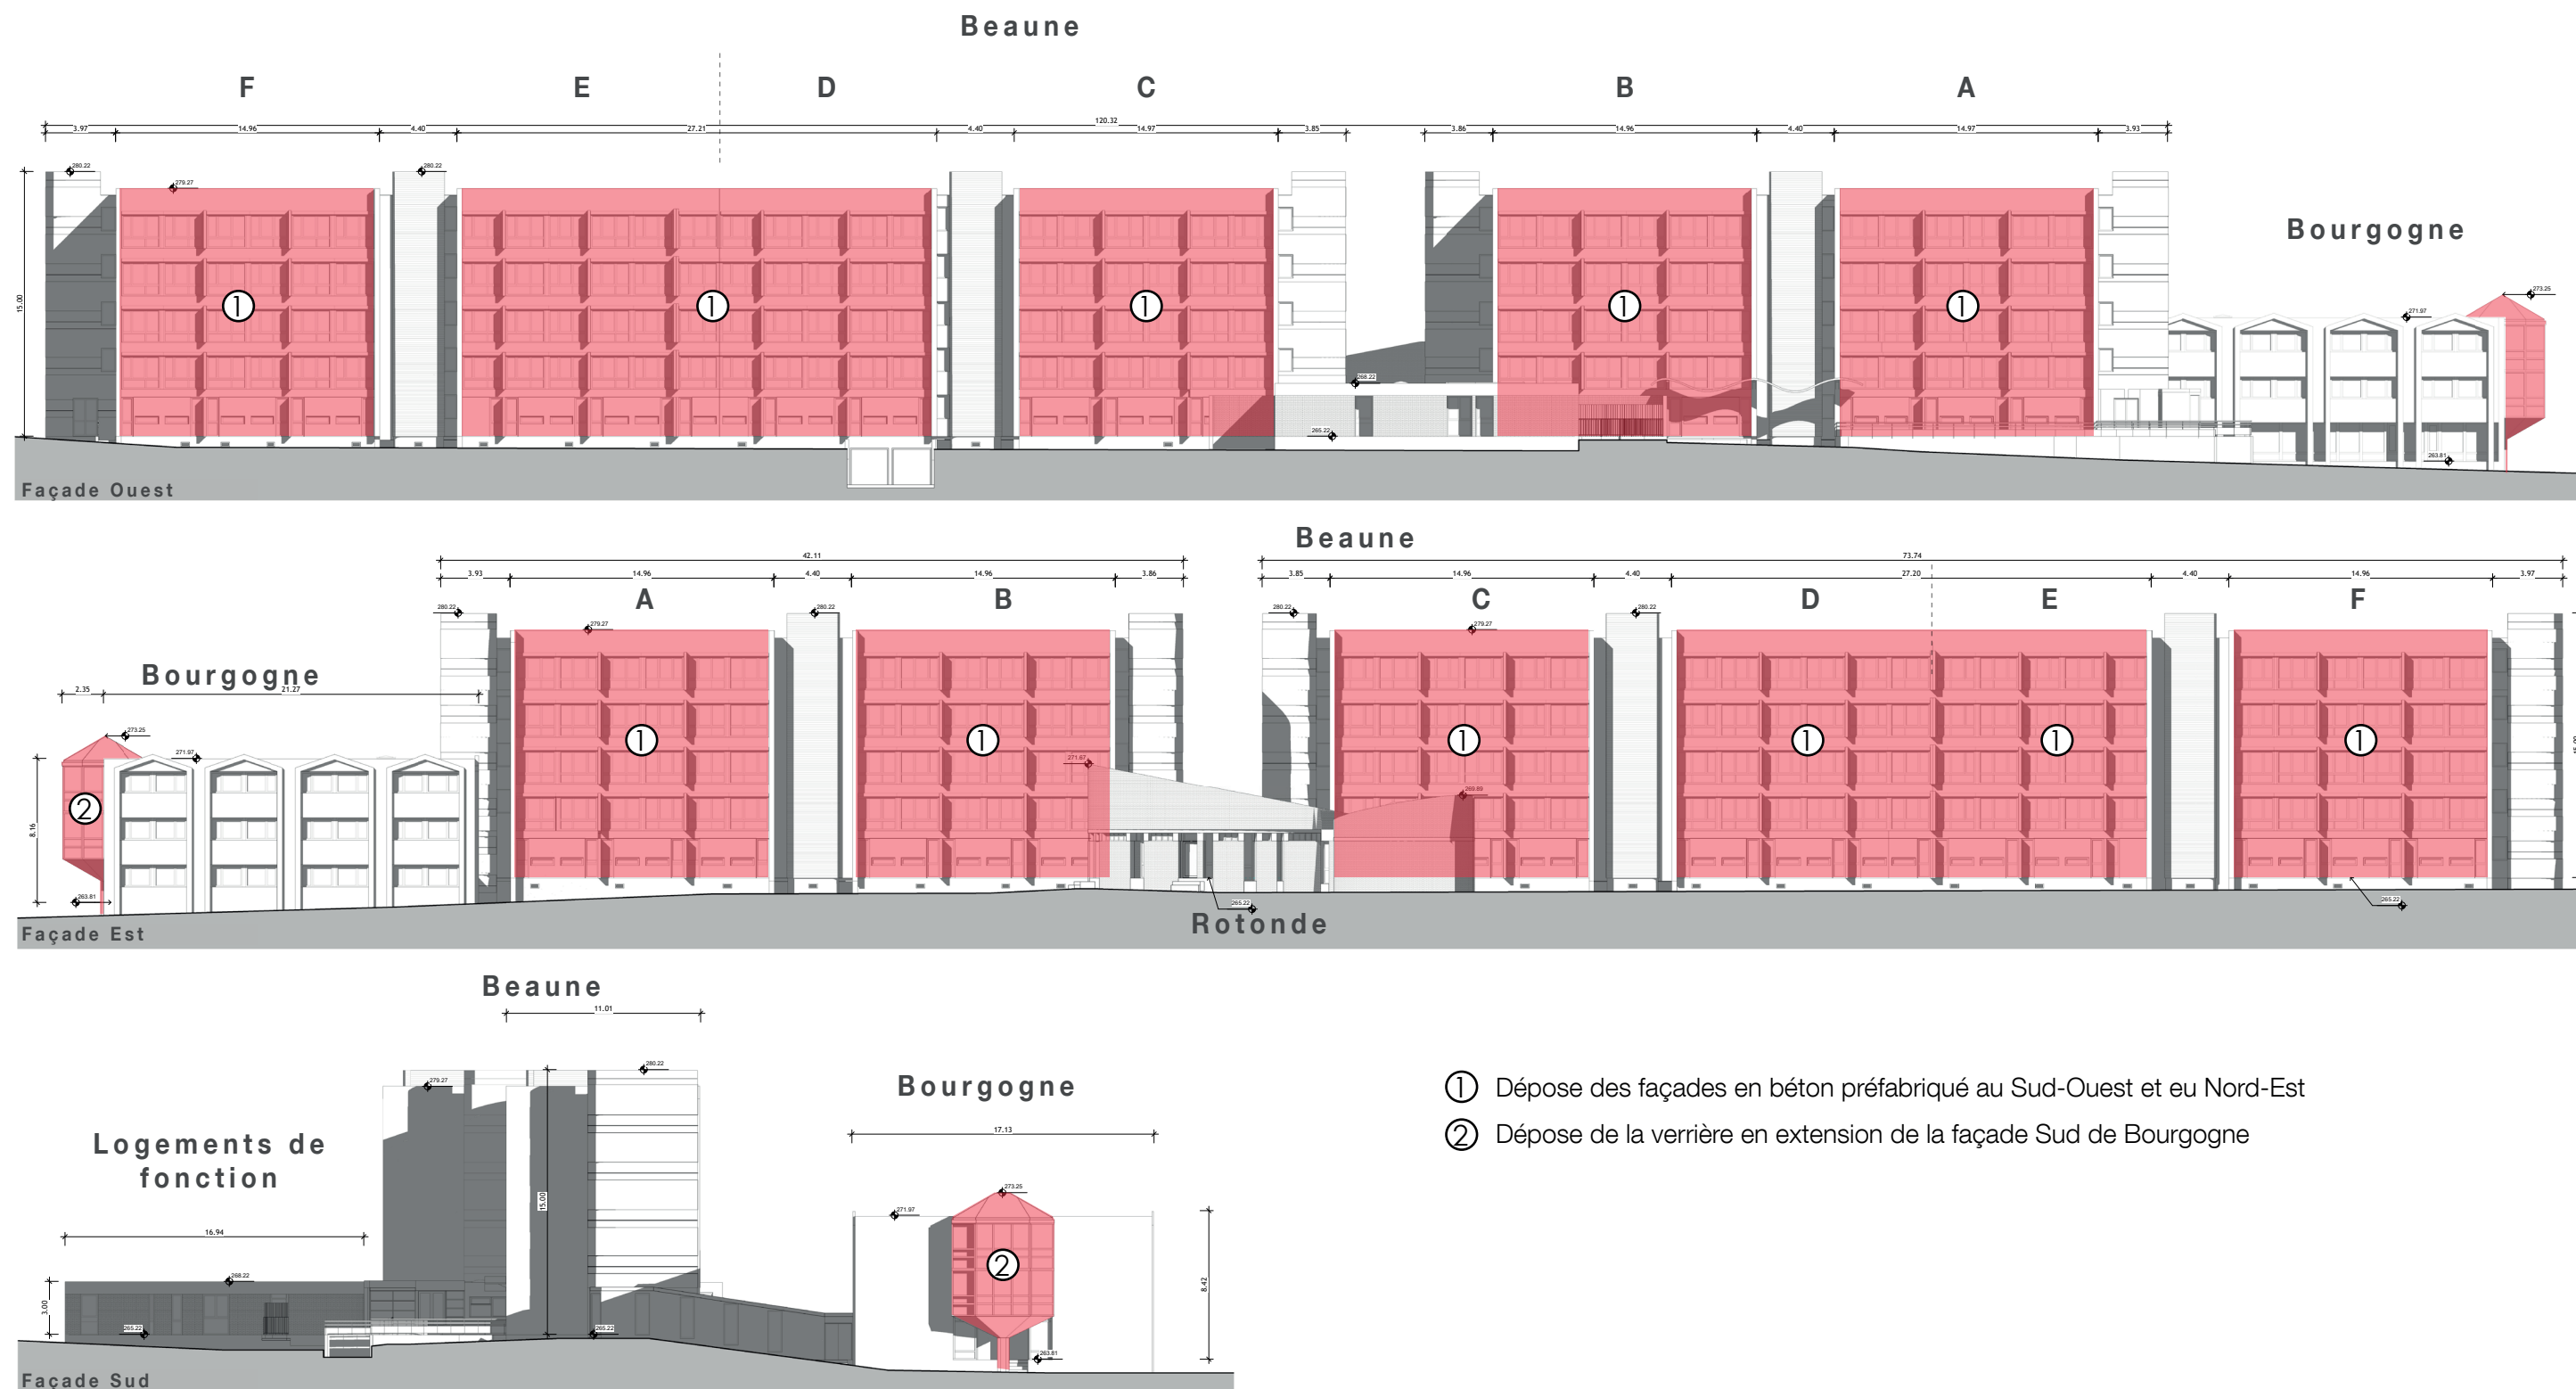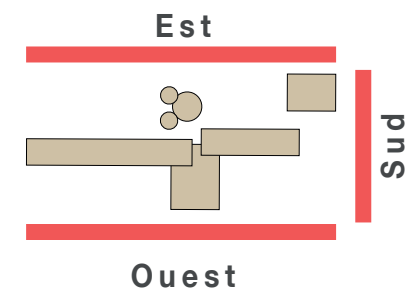

V. FAÇADES

1. FAÇADES GÉNÉRALES

PROJET
SANS ÉCHELLE

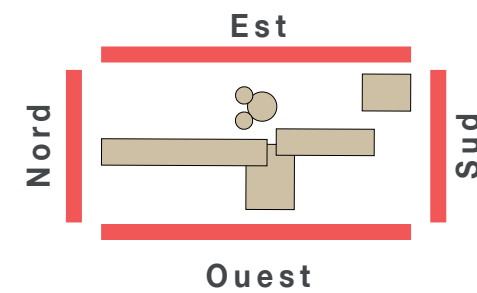

Beaune

F

E

D

C

B

A

Bourgogne

Façade Ouest

Logements de fonction

Beaune

A

B

C

D

E

F

Bourgogne

Façade Est

Rotonde

Beaune

Beaune

Logements de
fonction

Bourgogne

Rotonde

Logements de
fonction

Façade Sud

Façade Nord



RÉHABILITATION DE LA CITÉ UNIVERSITAIRE BEAUNE BOURGOGNE - DIJON (21)
PRO-DCE
- MARS 2025 -



SCOPING
concepteur-novateur de la ville de demain.

AMPLITUDE
Conseil • Acoustique • Vibrations