
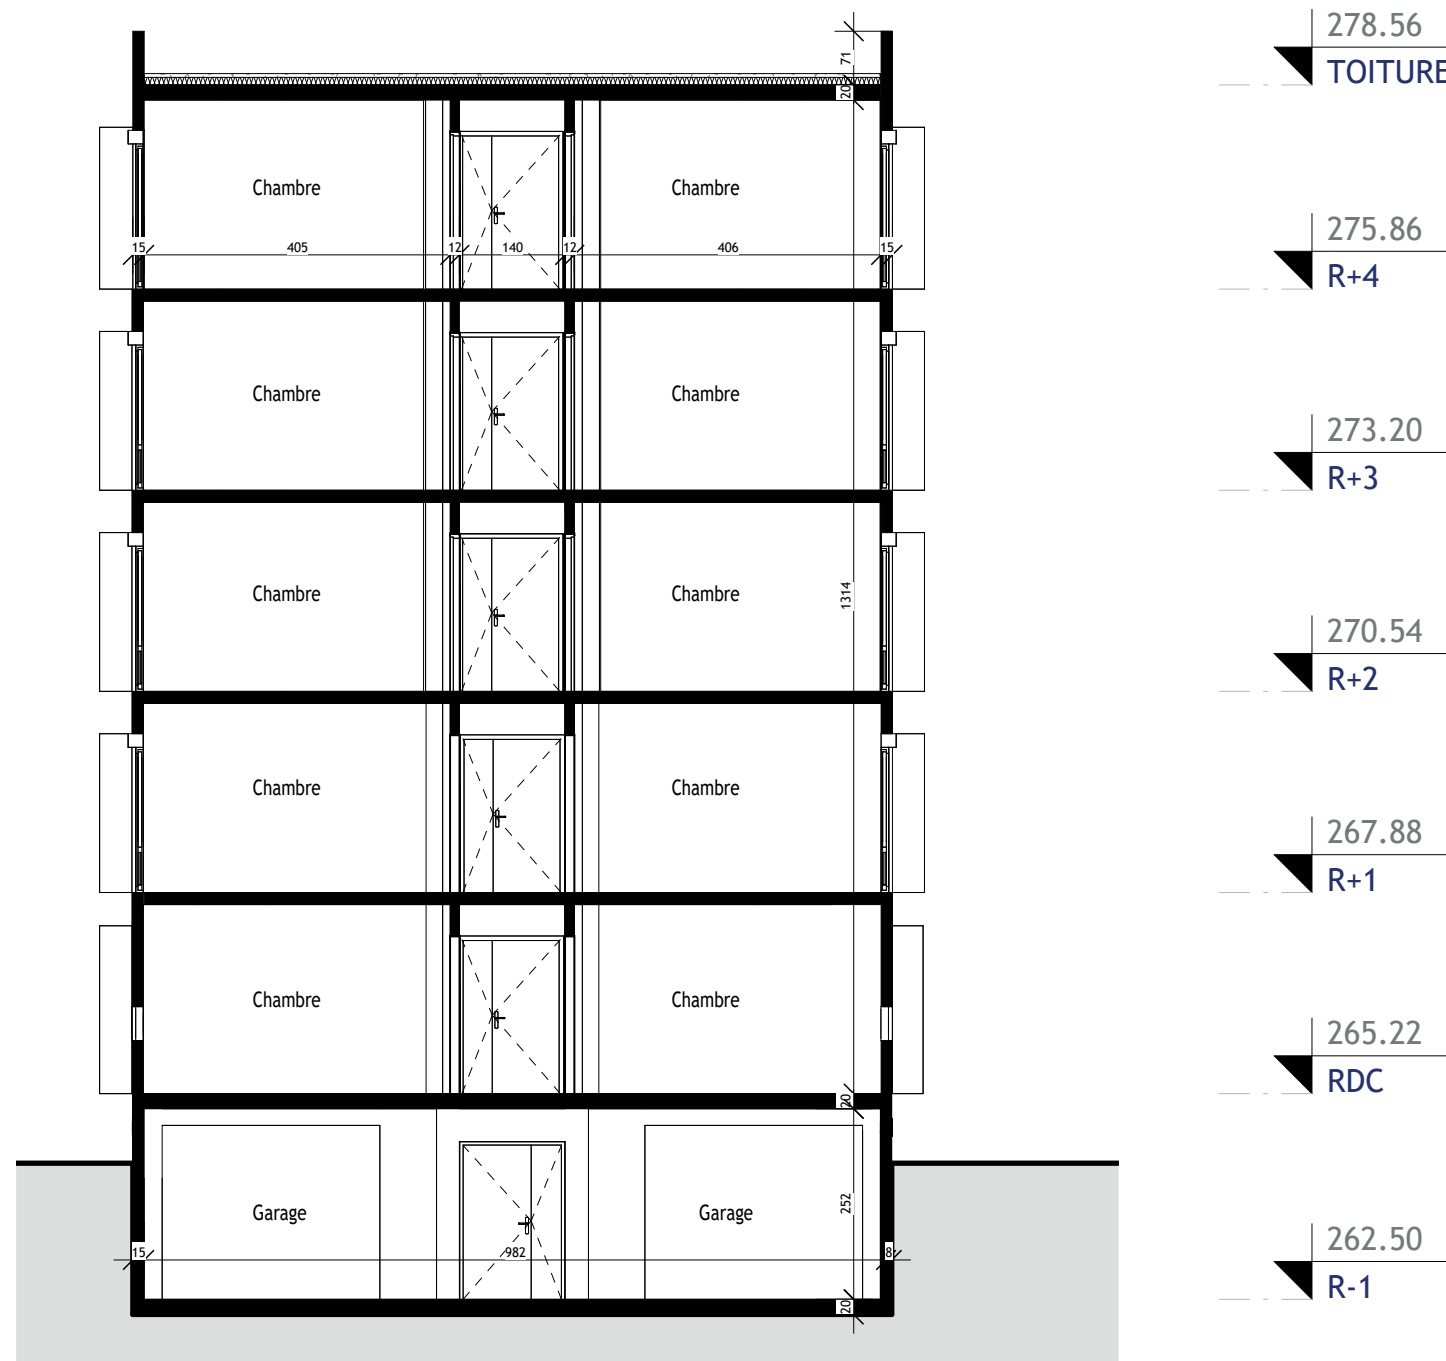


VI. COUPES

2. COUPES BEAUNE


COUPE BLOC F
EXISTANT 1/100

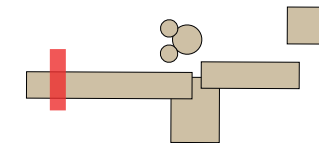

VI. COUPES

2. COUPES BEAUNE

COUPE BLOC F
PROJET 1/100

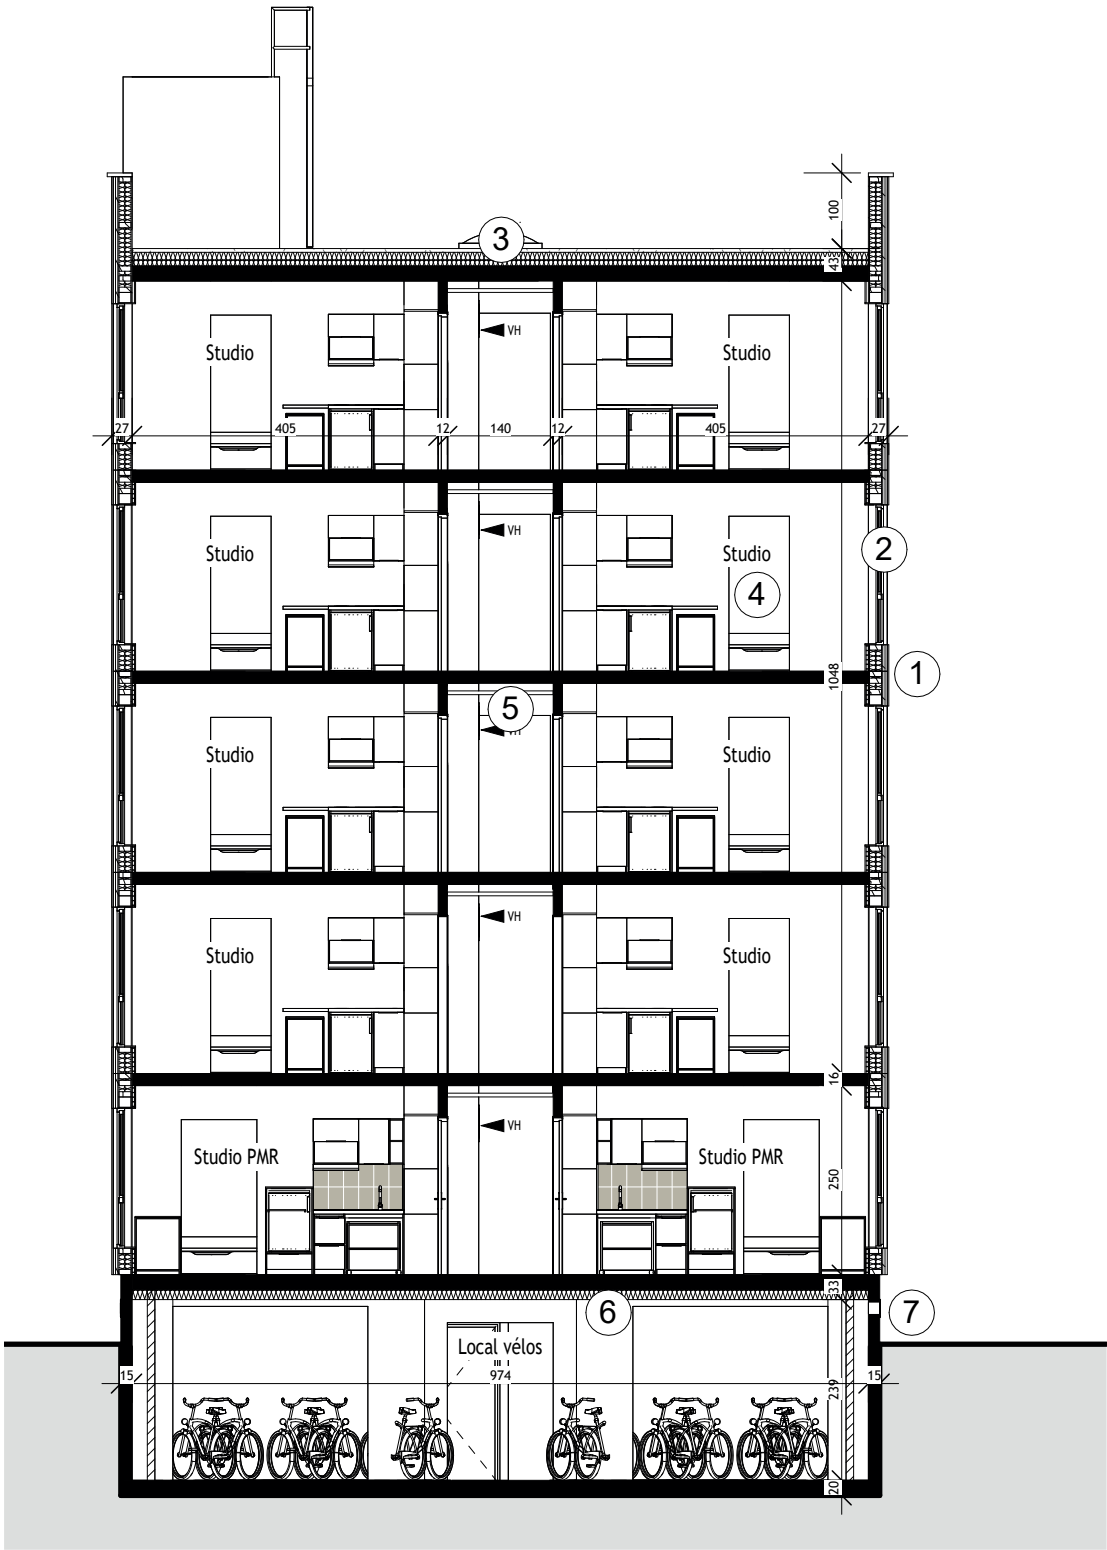

278.56	TOITURE
275.86	R+4
273.20	R+3
270.54	R+2
267.88	R+1
265.22	RDC
262.50	R-1

- 1 Remplacement des façades préfabriquées béton par des façades à ossature bois (F)
- 2 Remplacement des menuiseries extérieures et occultations
- 3 Réfection du complexe d'étanchéité avec isolation
- 4 Ouverture voile entre deux chambres
- 5 Mise en place d'un faux-plafond acoustique
- 6 Isolation en plancher bas
- 7 Remplacement des grilles de ventilation des sous-sols

