
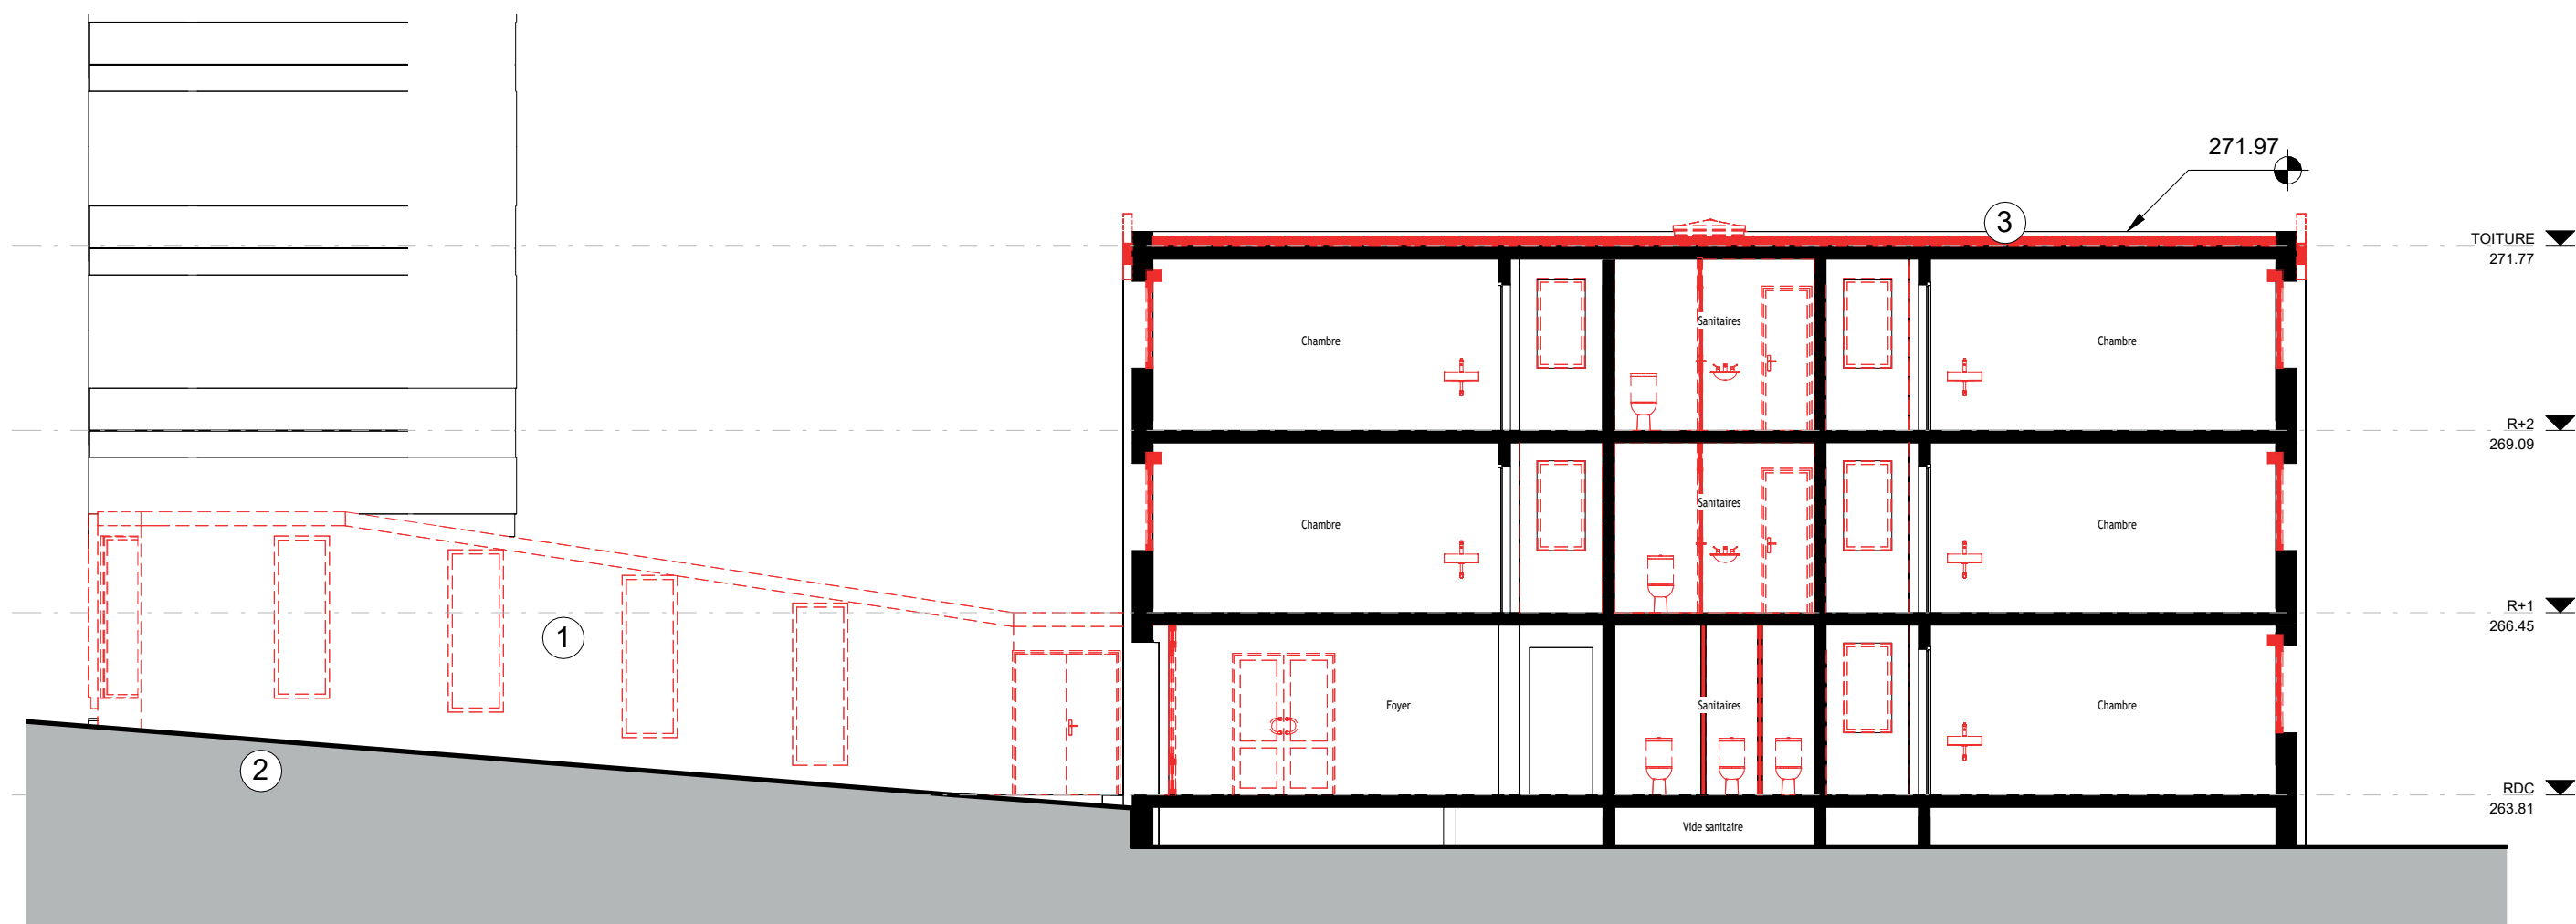


## VI. COUPES

### 3. COUPES BOURGOGNE

COUPE TRANSVERSALE  
DÉMOLITION 1/100


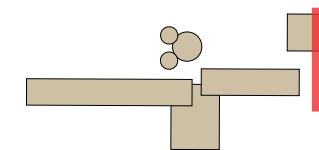


- ① Dépose de la passerelle existante
- ② Retrait terre naturelle
- ③ Dépose complexe d'étanchéité et isolant toiture

## VI. COUPES

### 3. COUPES BOURGOGNE

COUPE TRANSVERSALE  
PROJET 1/100

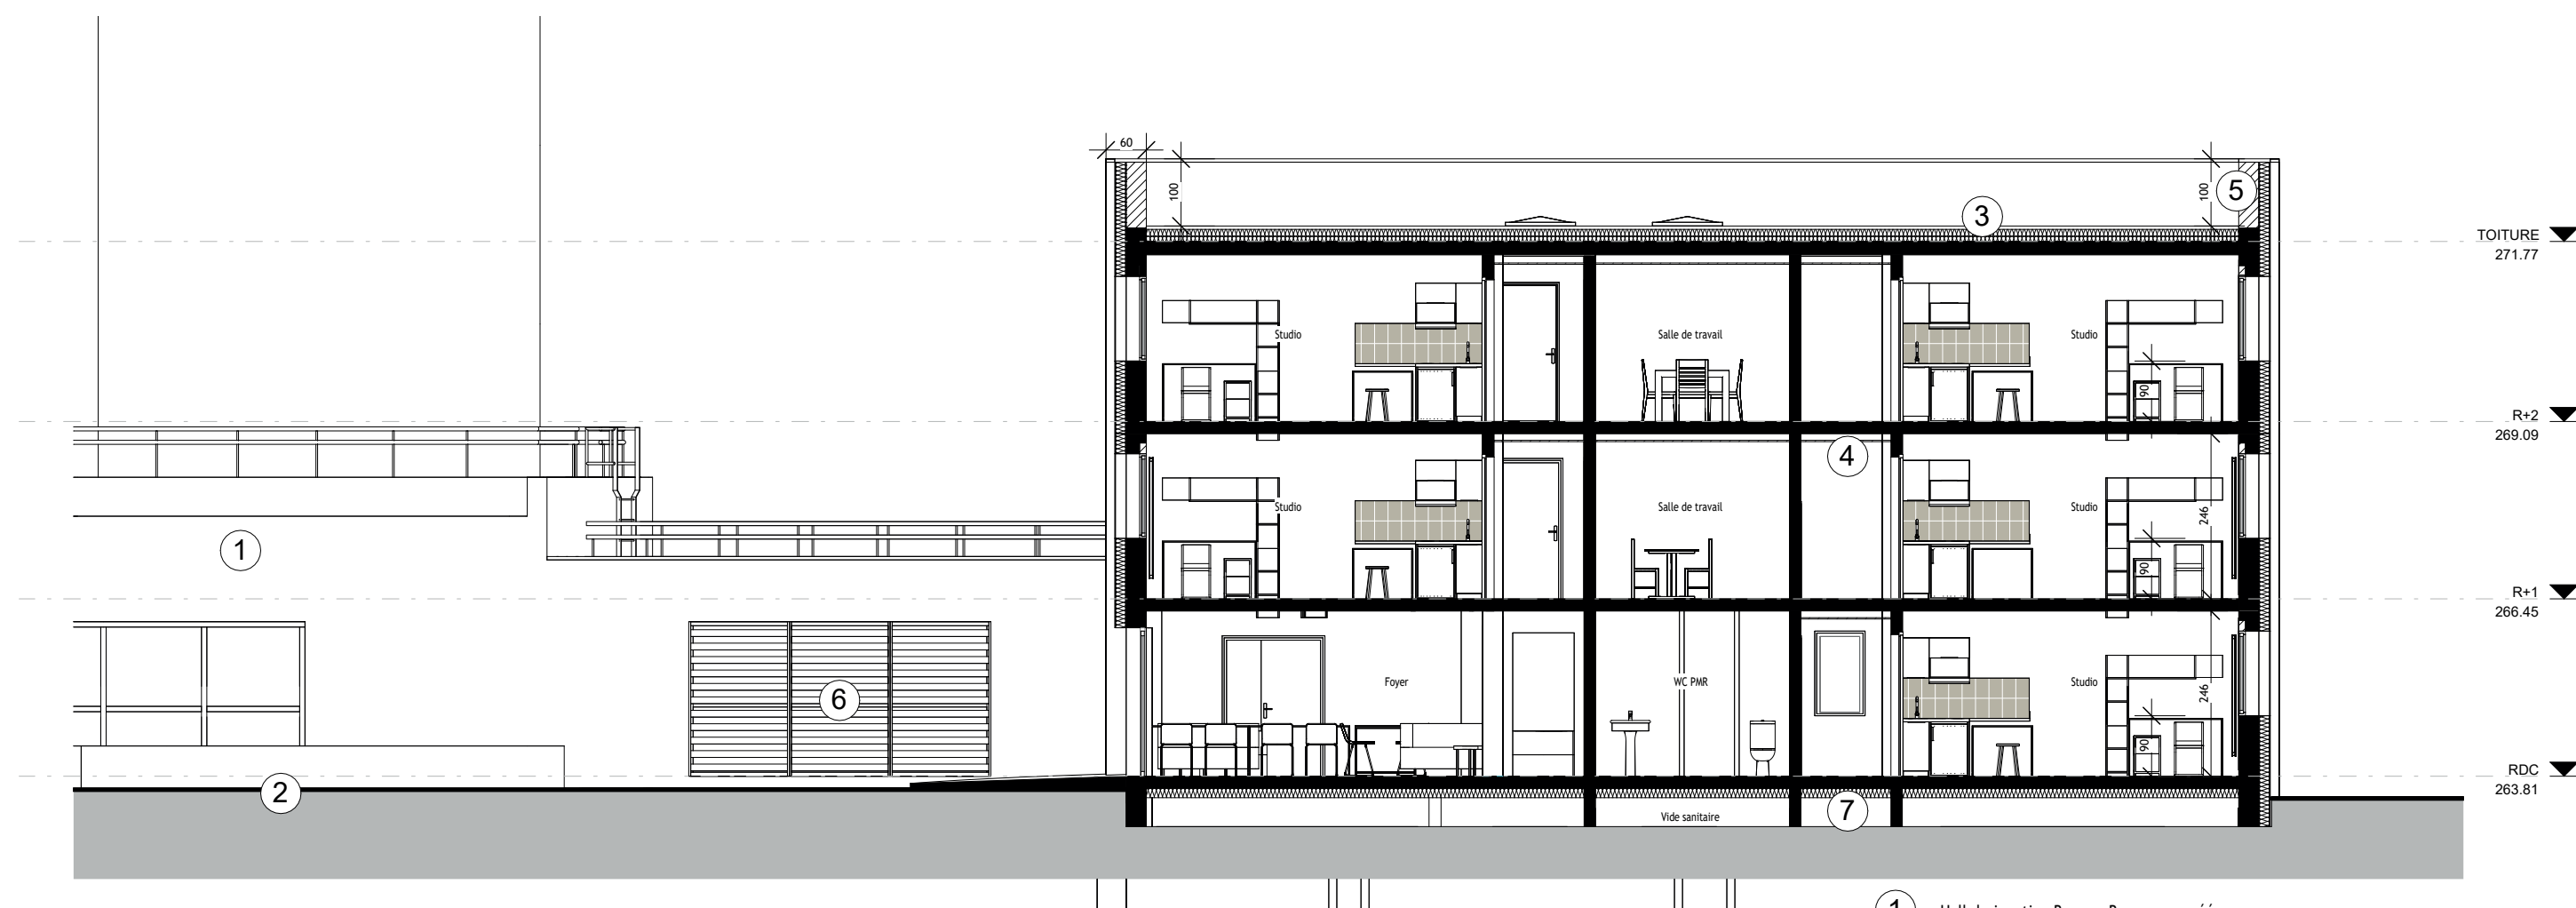
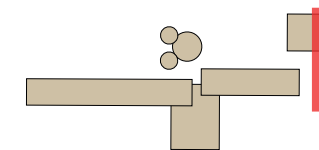


- ① Hall de jonction Beaune-Bourgogne créé
- ② Nivellement terrain naturel
- ③ Réfection du complexe d'étanchéité en toiture
- ④ Mise en place d'un faux plafond
- ⑤ Réhausse d'acrotère en maçonnerie
- ⑥ Brise-soleil
- ⑦ Isolation par flocage du vide sanitaire

## VI. COUPES

### 3. COUPES BOURGOGNE

COUPE LONGITUDINALE  
DÉMOLITION 1/100

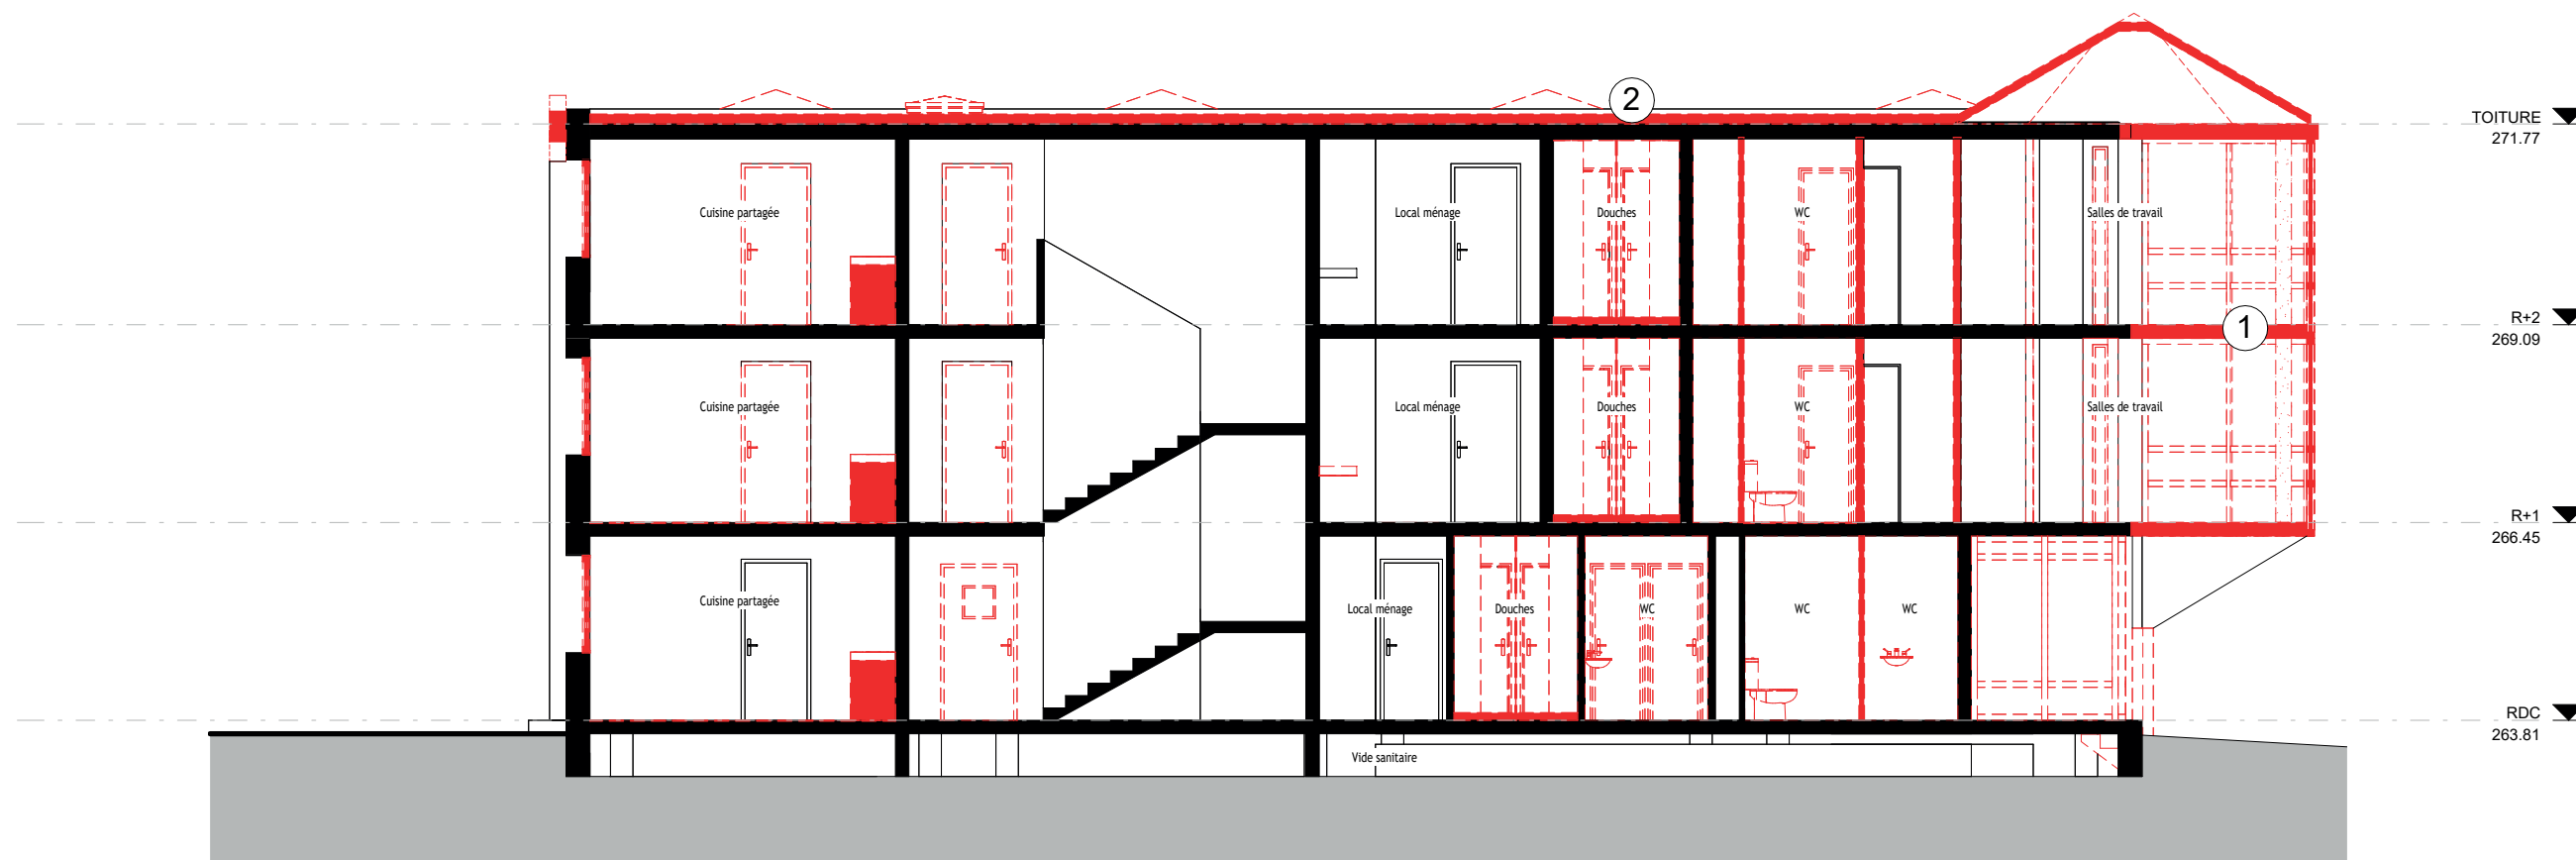
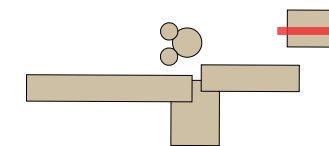


- 1 Dépose de la verrière (plancher et couverture cis)
- 2 Dépose complexe d'étanchéité et isolant toiture

## VI. COUPES

### 3. COUPES BOURGOGNE

COUPE LONGITUDINALE  
PROJET 1/100

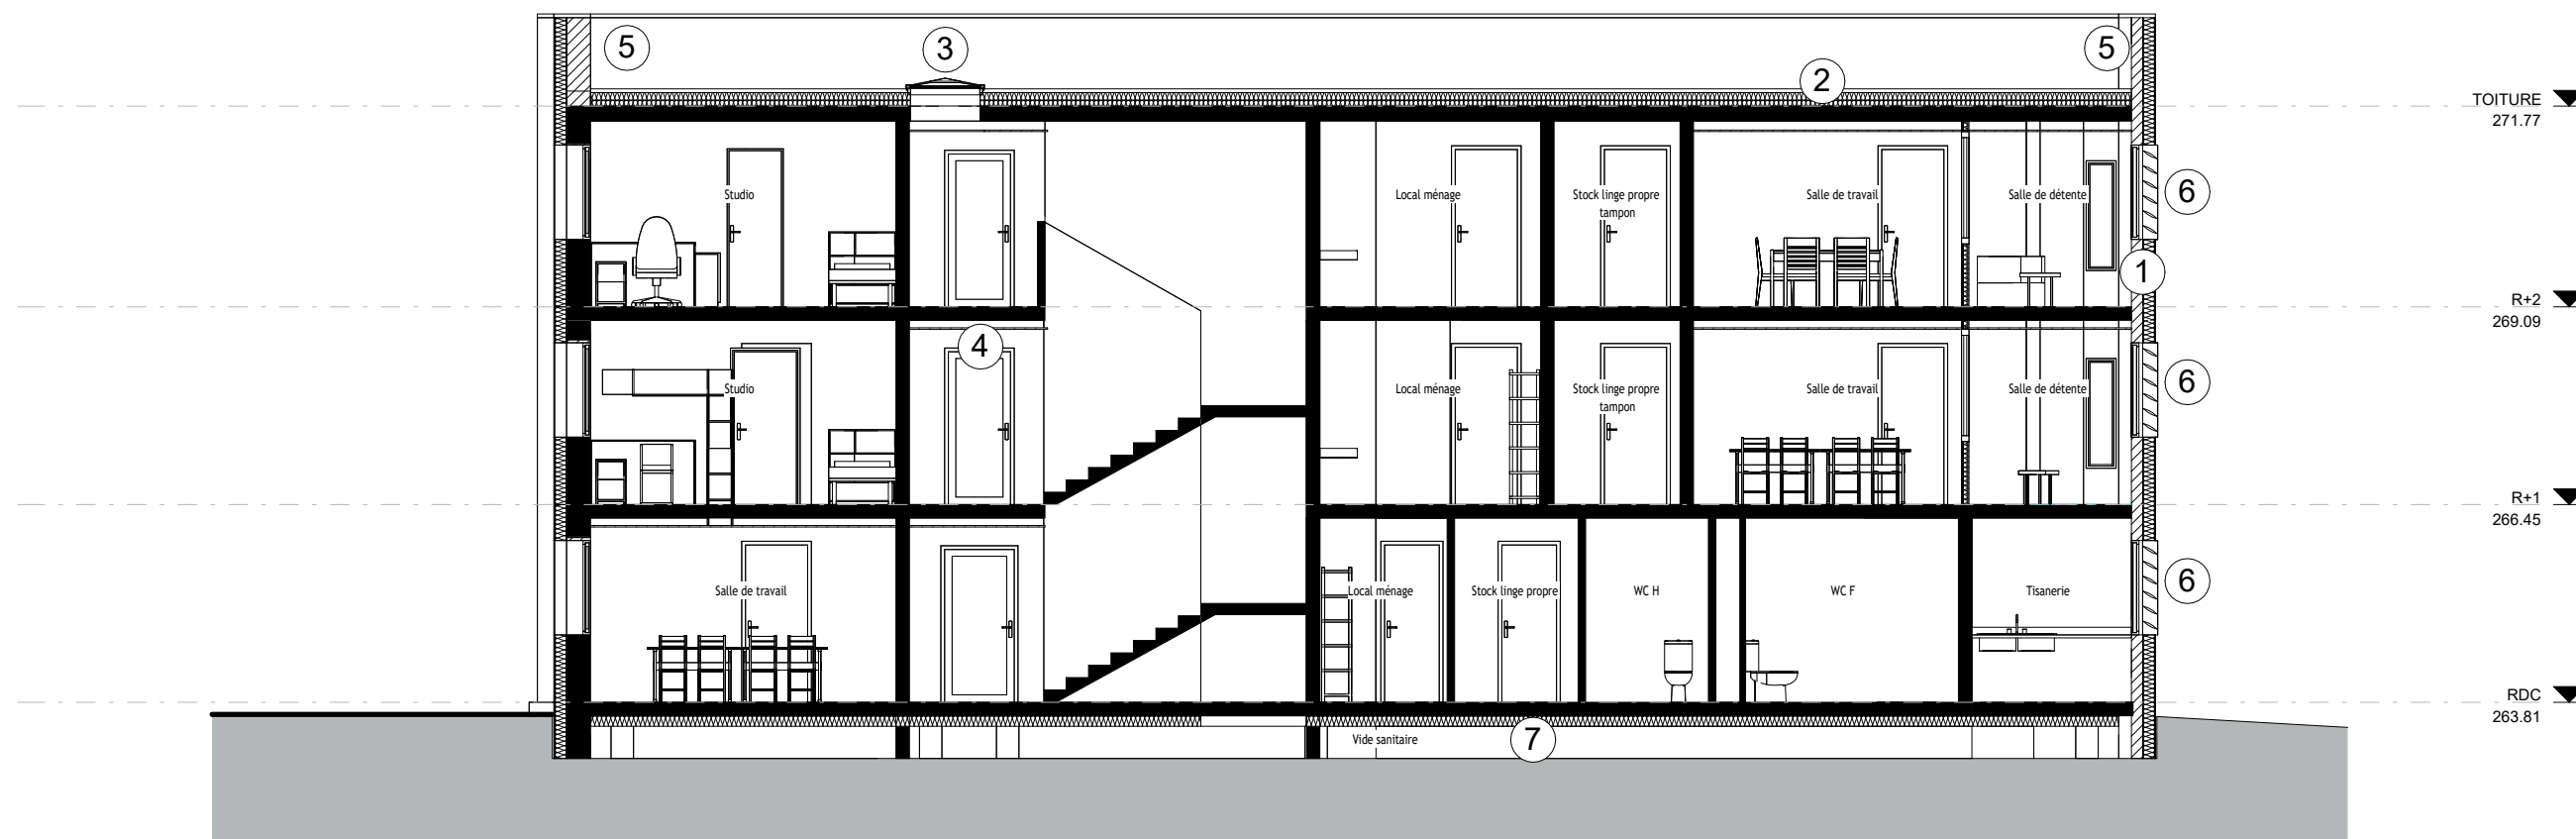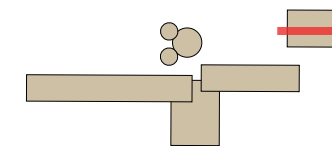

- ① Façade recrée en maçonnerie sur Bourgogne suite dépose bow-window
- ② Réfection du complexe d'étanchéité en toiture
- ③ Remplacement du lanterneau de désenfumage
- ④ Mise en place d'un faux plafond
- ⑤ Réhausse d'acrotère en maçonnerie
- ⑥ Brise-soleil
- ⑦ Isolation par flocage du vide sanitaire