
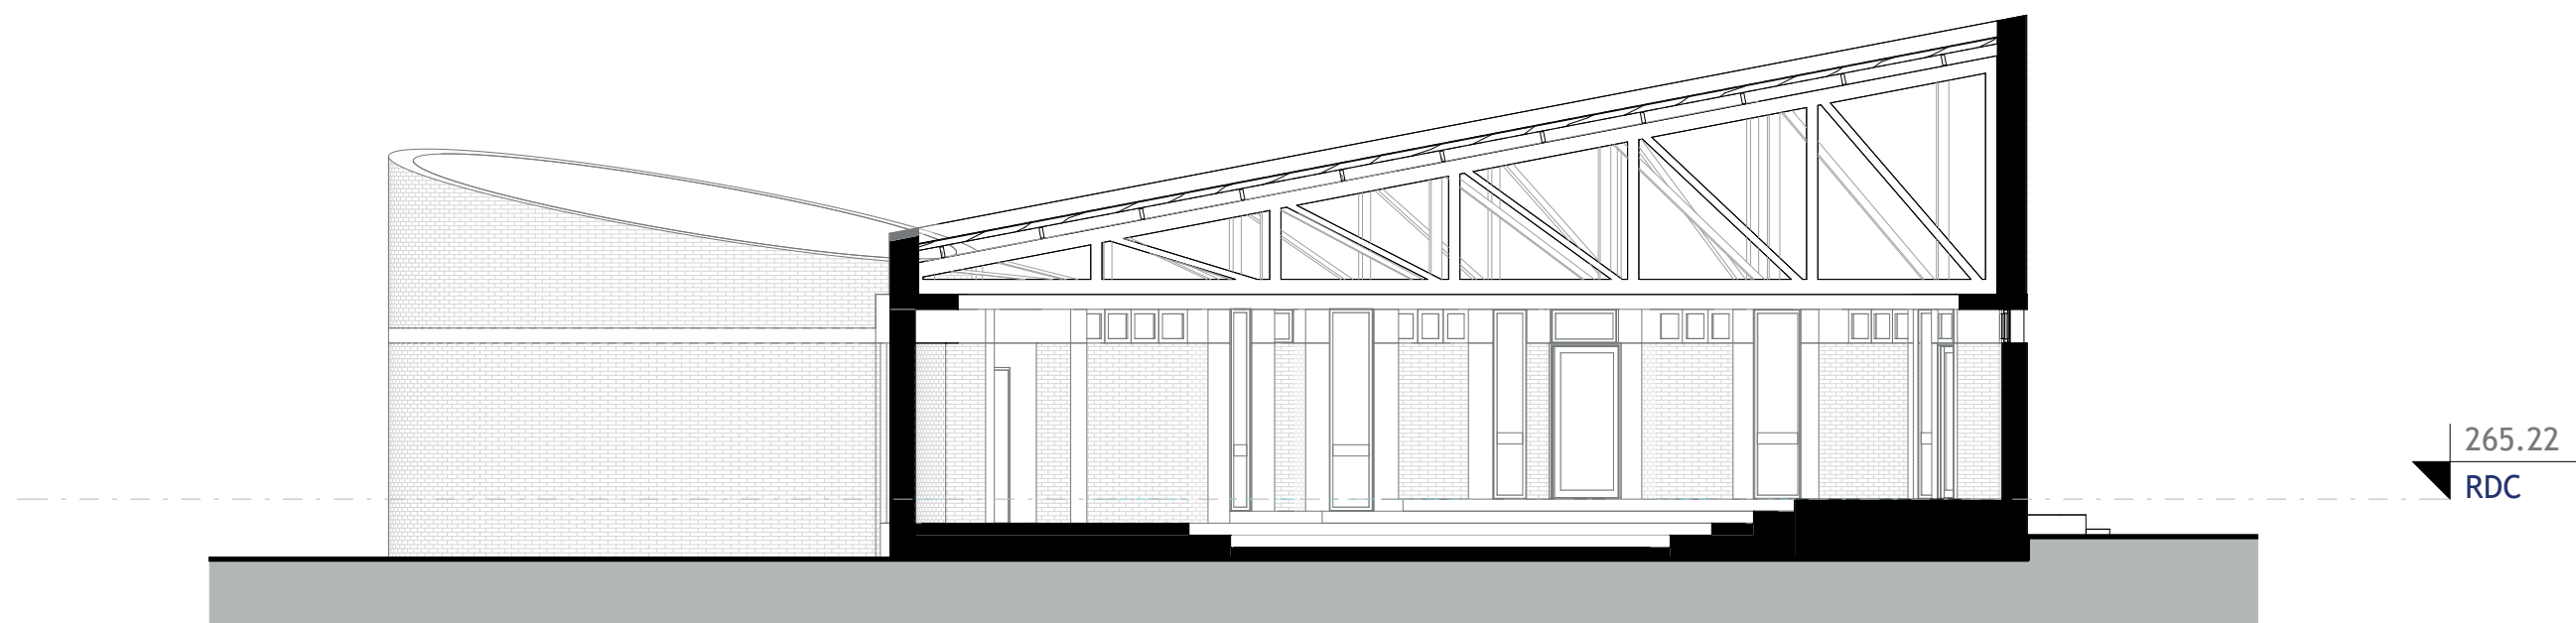


## VI. COUPES

### 4. COUPE ROTONDE


EXISTANT 1/100

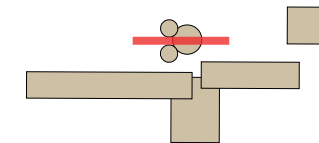

# VI. COUPES

## 4. COUPE ROTONDE

PROJET 1/100

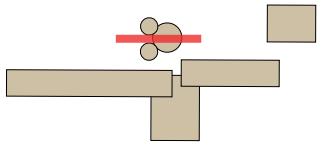

- ① Isolation thermique par l'intérieur
- ② Remplacement du complexe d'étanchéité en toiture
- ③ Création d'une rampe PMR <5% en béton
- ④ Nettoyage et réparations ponctuelle du sol et marches en granito
- ⑤ Nettoyage des façades en brique et béton
- ⑥ Remplacement des menuiseries extérieures en aluminium
- ⑦ Réhausse d'acrotère avec une costière métallique
- ⑧ Faux plafond acoustique
- ⑨ Renforcement structurel de la charpente bois
- ⑩ Mise en place d'une échelle à crinoline pour accès en toiture crochets

