
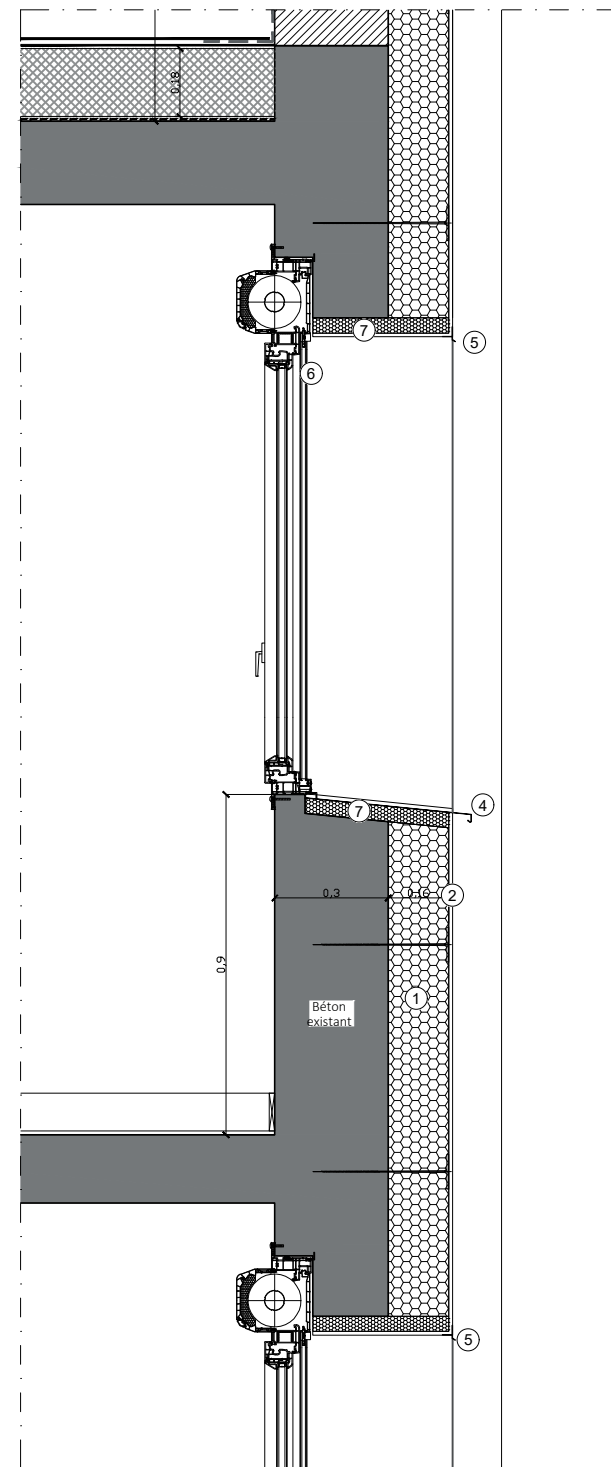



VII. DÉTAILS

2. FAÇADE

BOURGOGNE - FAÇADE PROJET

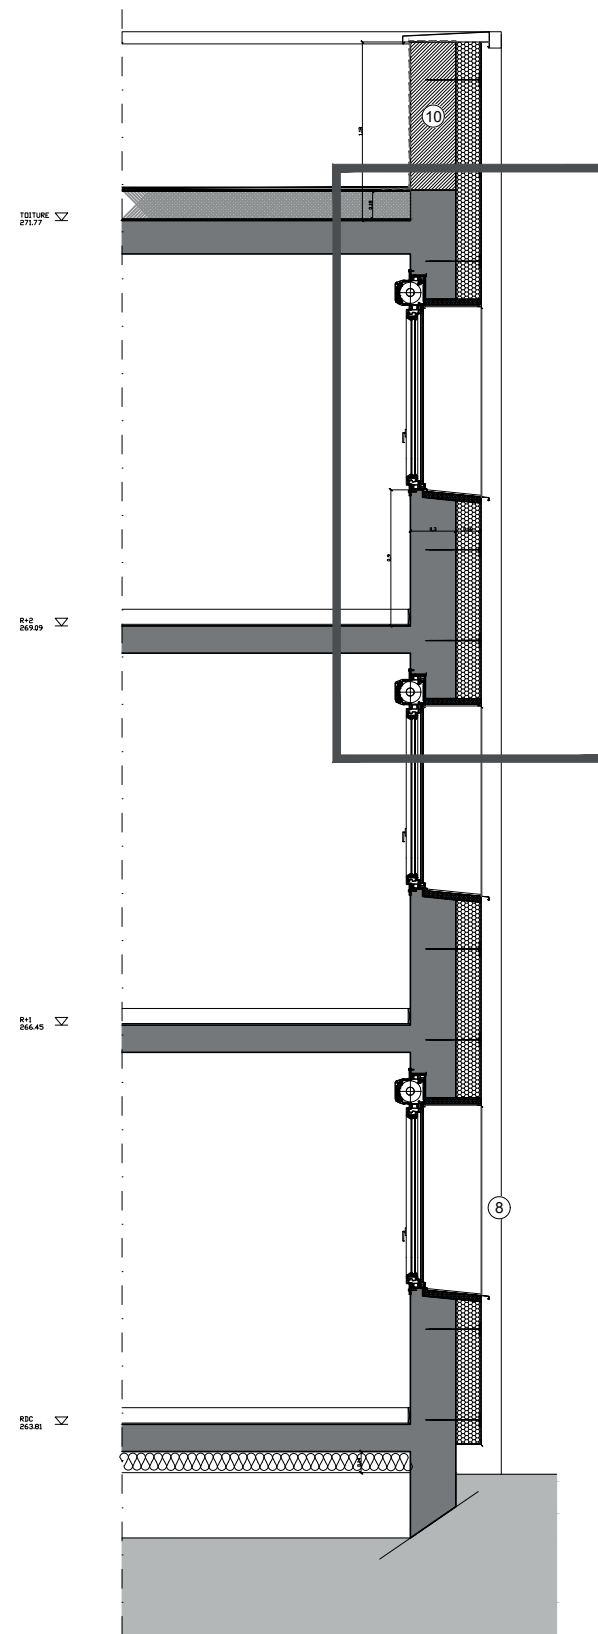

Vue en coupe
Echelle 1.20e

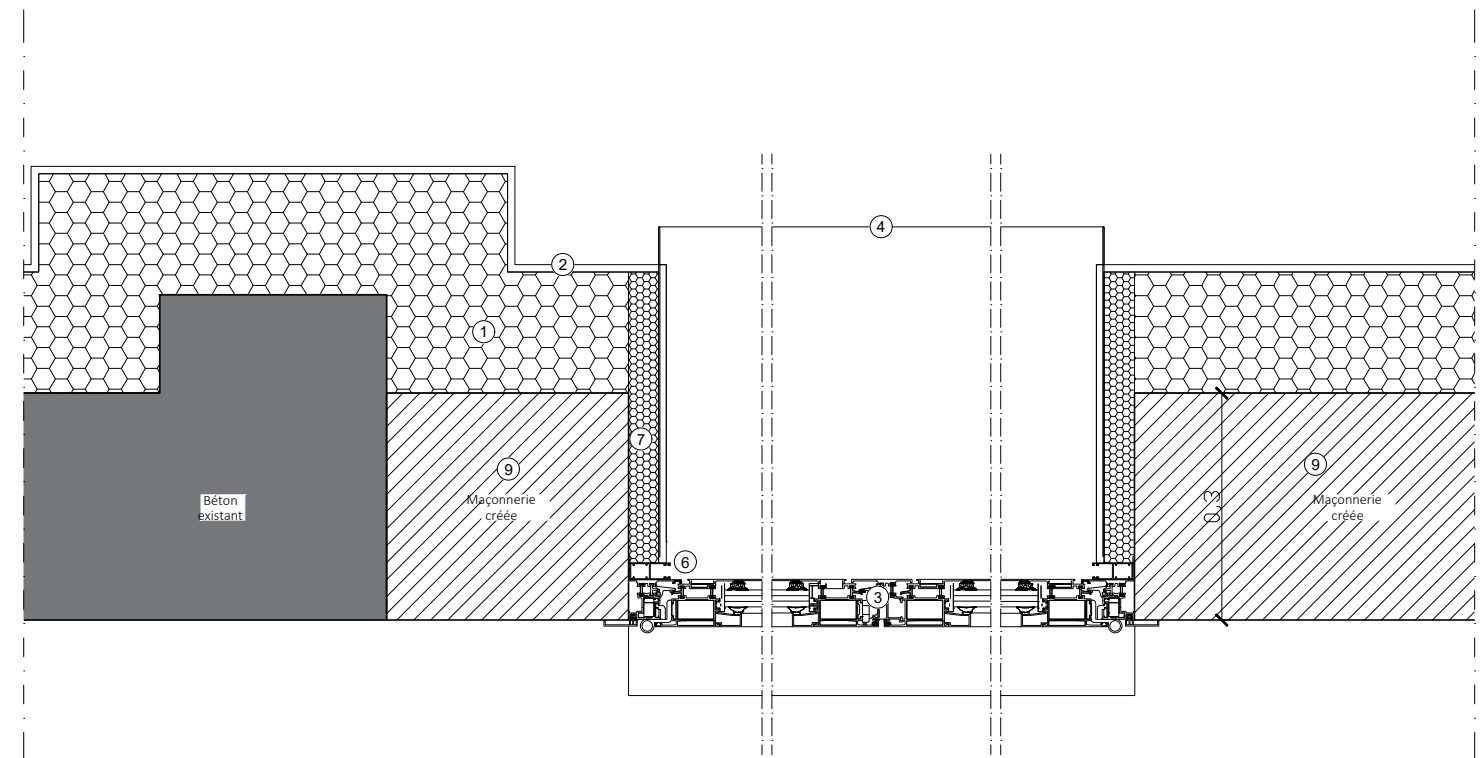

Vue en plan - Echelle 1.10e

- ① Isolation Laine de roche 16cm
- ② Enduit mince sur isolant
- ③ Fenêtre PVC avec coffre de volet aluminium intégré
- ④ Bavette aluminium 15/10ème
- ⑤ Profilé goutte d'eau
- ⑥ Coulisse de volet roulant
- ⑦ Retours d'isolant en tableau, linteau et appui de baie
- ⑧ Profilé de départ ITE
- ⑨ Rebouchage maçonnerie
- ⑩ Réhausse d'acrotère en maçonnerie
- ⑪ Réfection du complexe d'étanchéité et mise en place d'un isolant 18 cm
- ⑫ Flocage 14 cm

Vue en coupe
Echelle 1.50e