
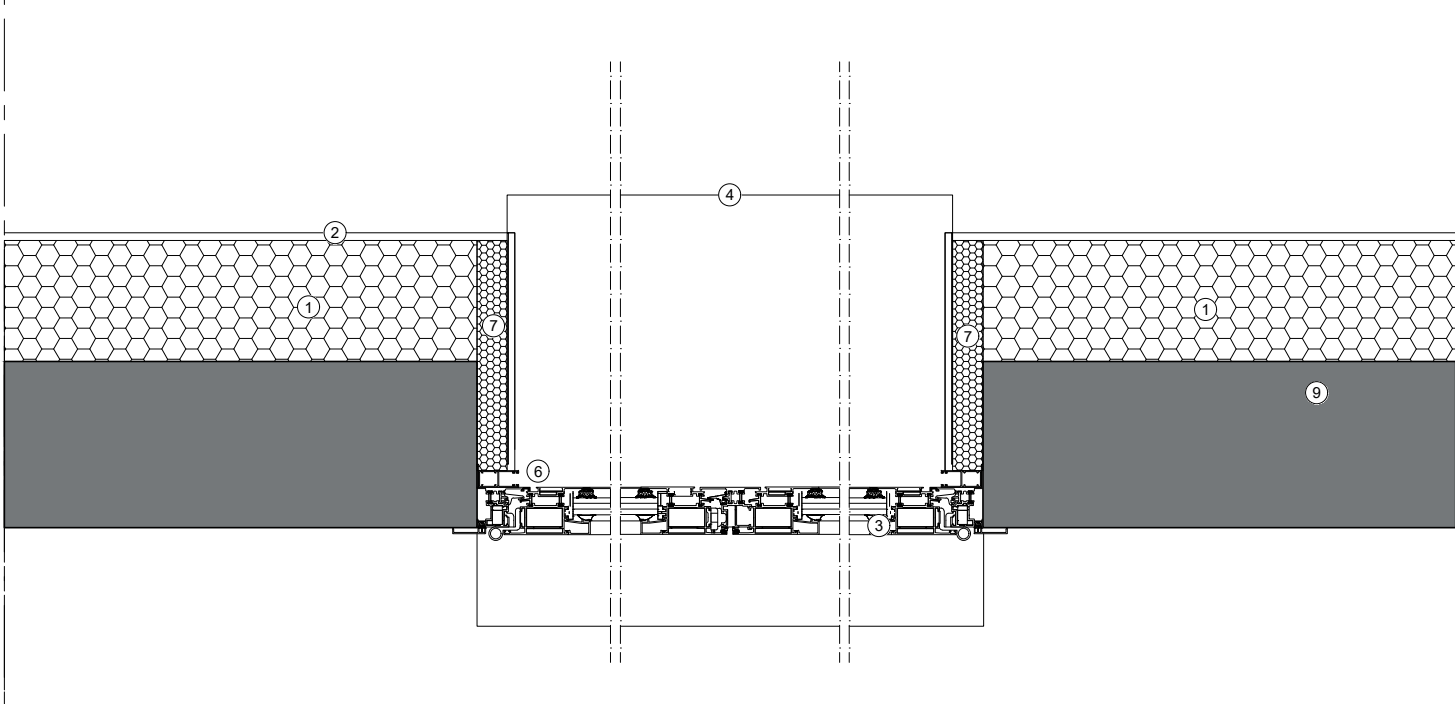


VII. DÉTAILS

2. FAÇADE

LOGEMENTS DE FONCTION  
FAÇADE PROJET

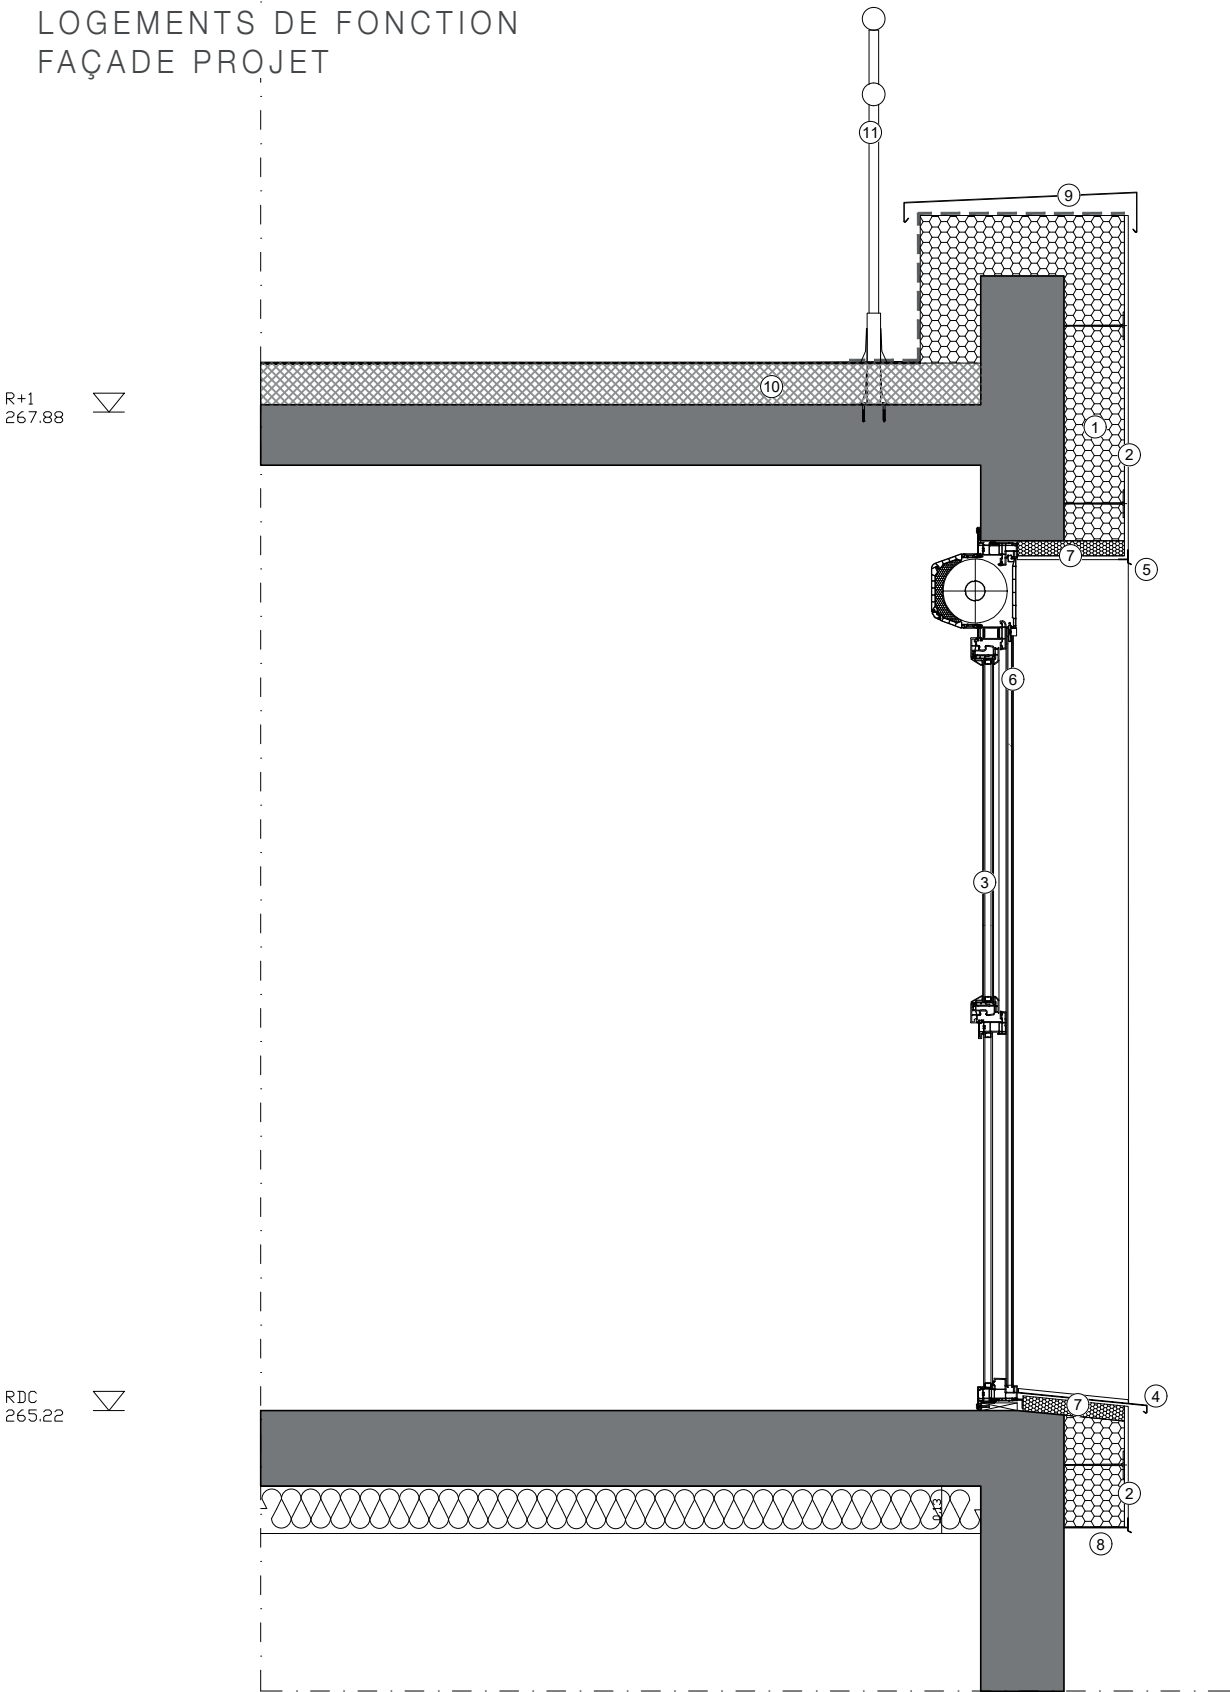

Vue en plan - Echelle 1.10e

- ① Isolation Laine de roche 16cm
- ② Enduit mince sur isolant
- ③ Fenêtre PVC avec coffre de volet aluminium intégré
- ④ Bavette aluminium 15/10ème
- ⑤ Profilé goutte d'eau
- ⑥ Coulisse de volet roulant
- ⑦ Retours d'isolant en tableau, linteau et appui de baie
- ⑧ Profilé de départ ITE
- ⑨ Couvertine aluminium 15/10ème
- ⑩ Réfection du complexe d'étanchéité et mise en place d'un isolant 18cm
- ⑪ Mise en place d'un garde-corps de sécurité en toiture
- ⑫ Isolant du plancher bas en laine de roche 13cm

Vue en coupe  
Echelle 1.20e

