



VII. DÉTAILS

2. FAÇADE


ROTONDE
FAÇADE PROJET

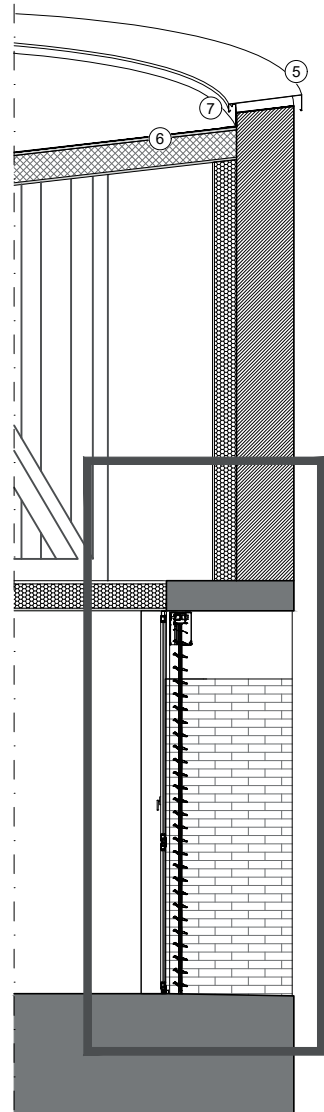

Vue en coupe
Echelle 1.50e

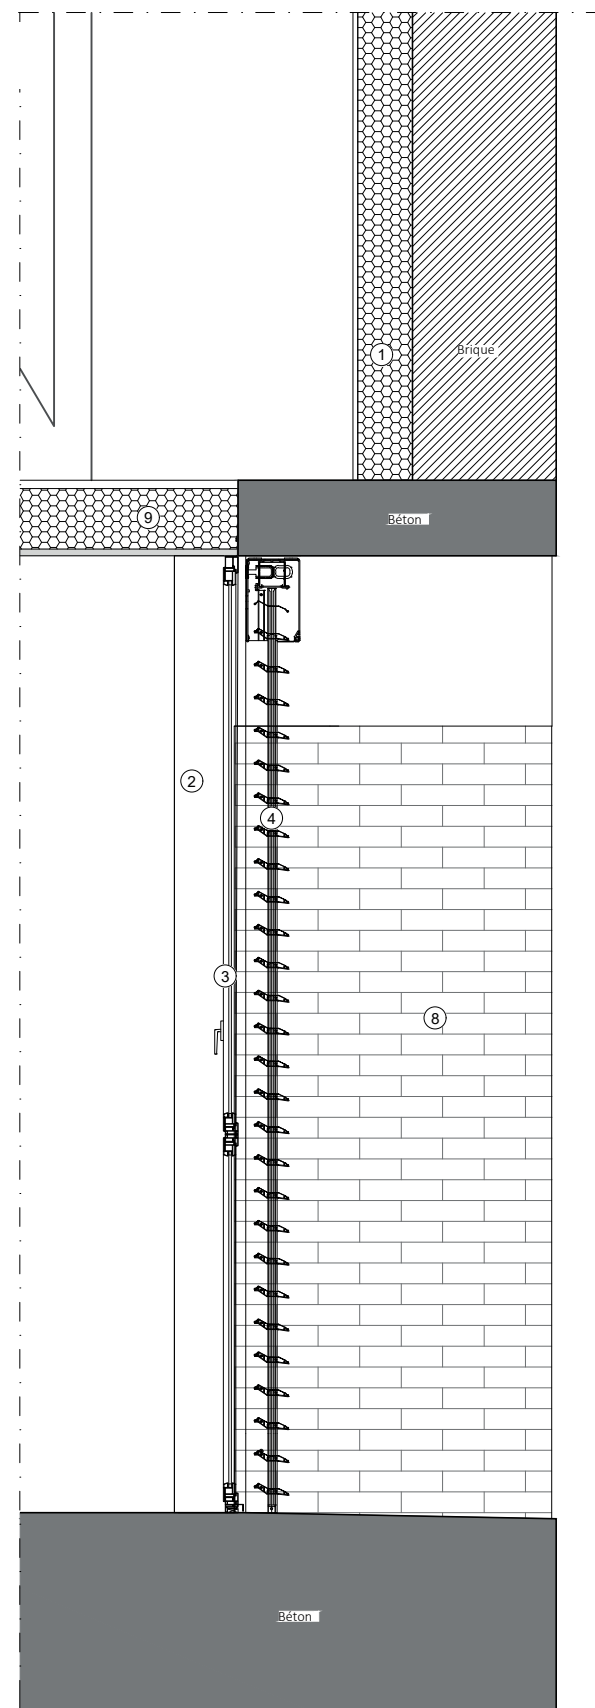

Vue en coupe
Echelle 1.20e

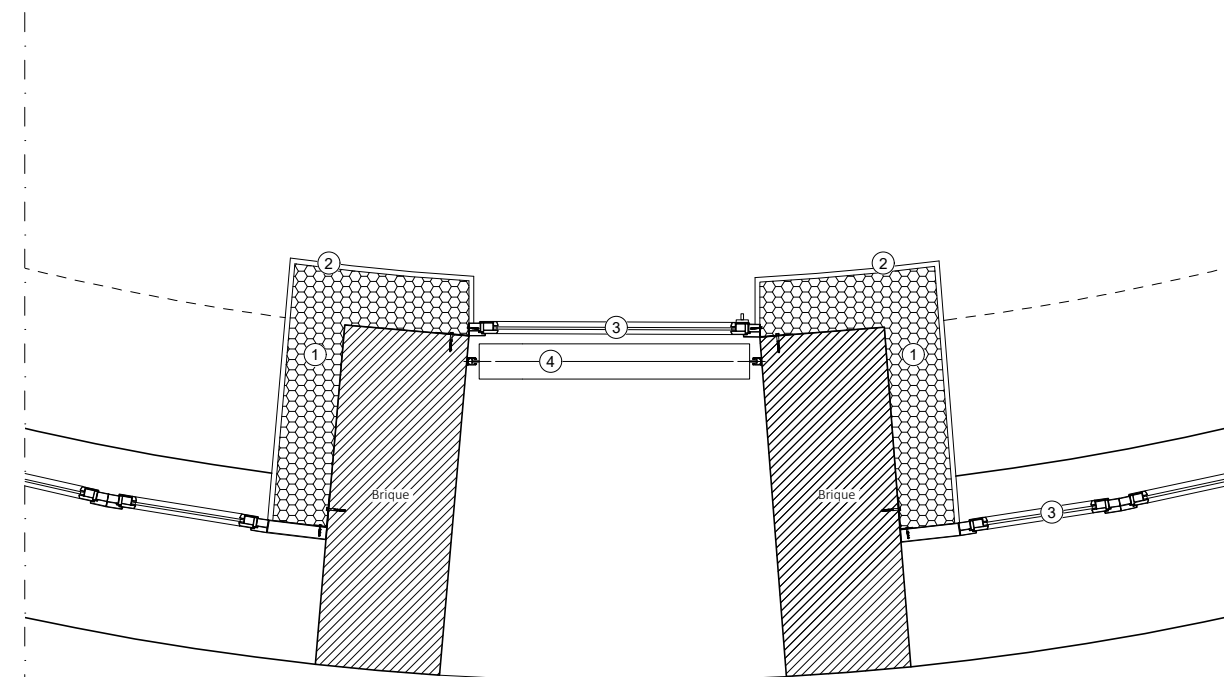

Vue en plan - Echelle 1.20e

- ① Isolation par l'intérieur en laine de roche 14,5 cm
- ② Finition intérieure en Ba13
- ③ Fenêtre aluminium double vitrage en applique intérieure sur précadre
- ④ Brise-soleil orientable motorisé
- ⑤ Couvertine aluminium 15/10ème
- ⑥ Réfection de l'étanchéité et mise en place d'une isolation thermique
- ⑦ Costière métallique et couvertine en zinc
- ⑧ Nettoyage de la brique et du béton
- ⑨ Faux plafond acoustique