


2. FAÇADE

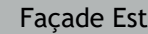







VII. DÉTAILS

2. FAÇADE

PLAN DE REPERAGE DES MEXT ET OCCULTATIONS
BEAUNE - LGT DE FONCTION - BOURGOGNE

- Menuiseries en PVC
- Menuiseries en aluminium

- Volet roulant manuel
- Volet roulant motorisé
- Brise-soleil fixe
- Brise-soleil motorisé
- Sans occultation

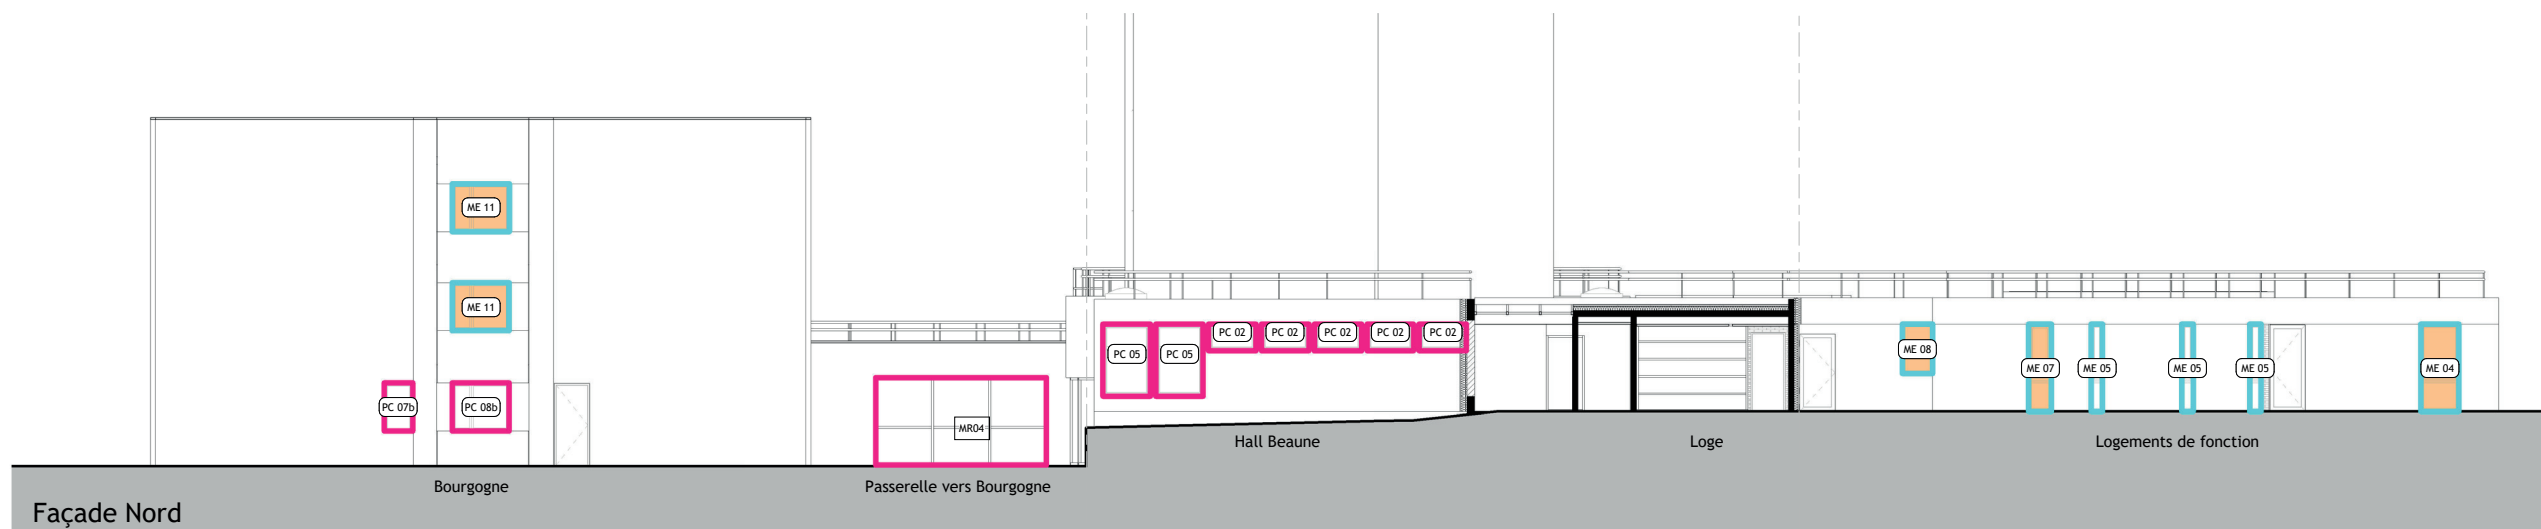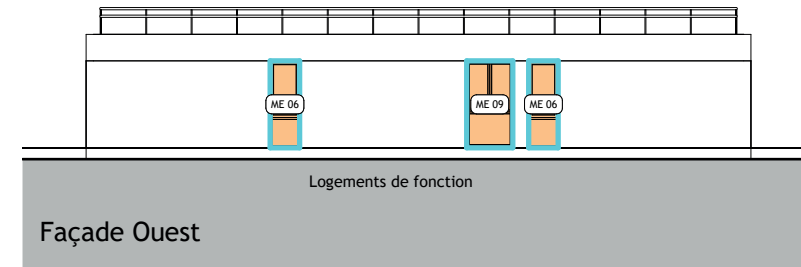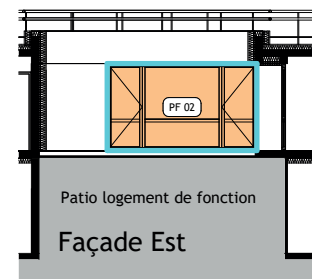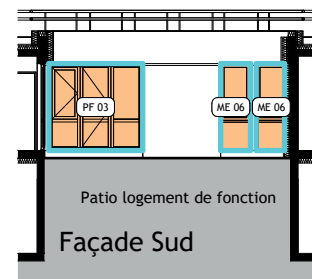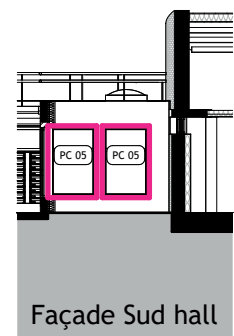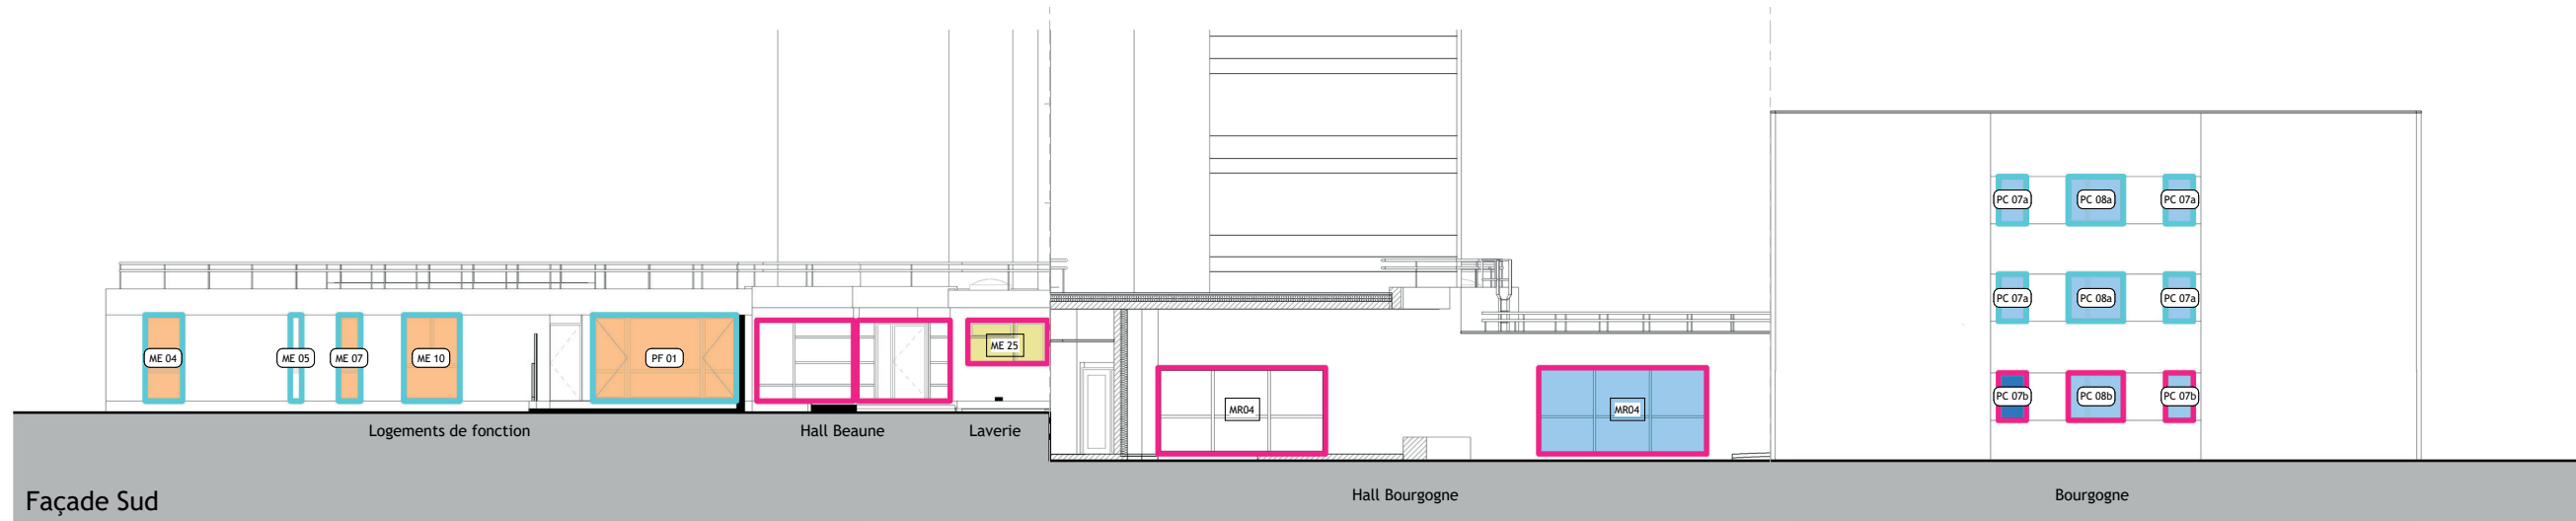

VII. DÉTAILS

2. FAÇADE

PLAN DE REPERAGE DES MEXT ET OCCULTATIONS ROTONDE

