



VII. DÉTAILS

3. PARTIES COMMUNES ET HALL

BEAUNE - HALL
EXISTANT 1/75

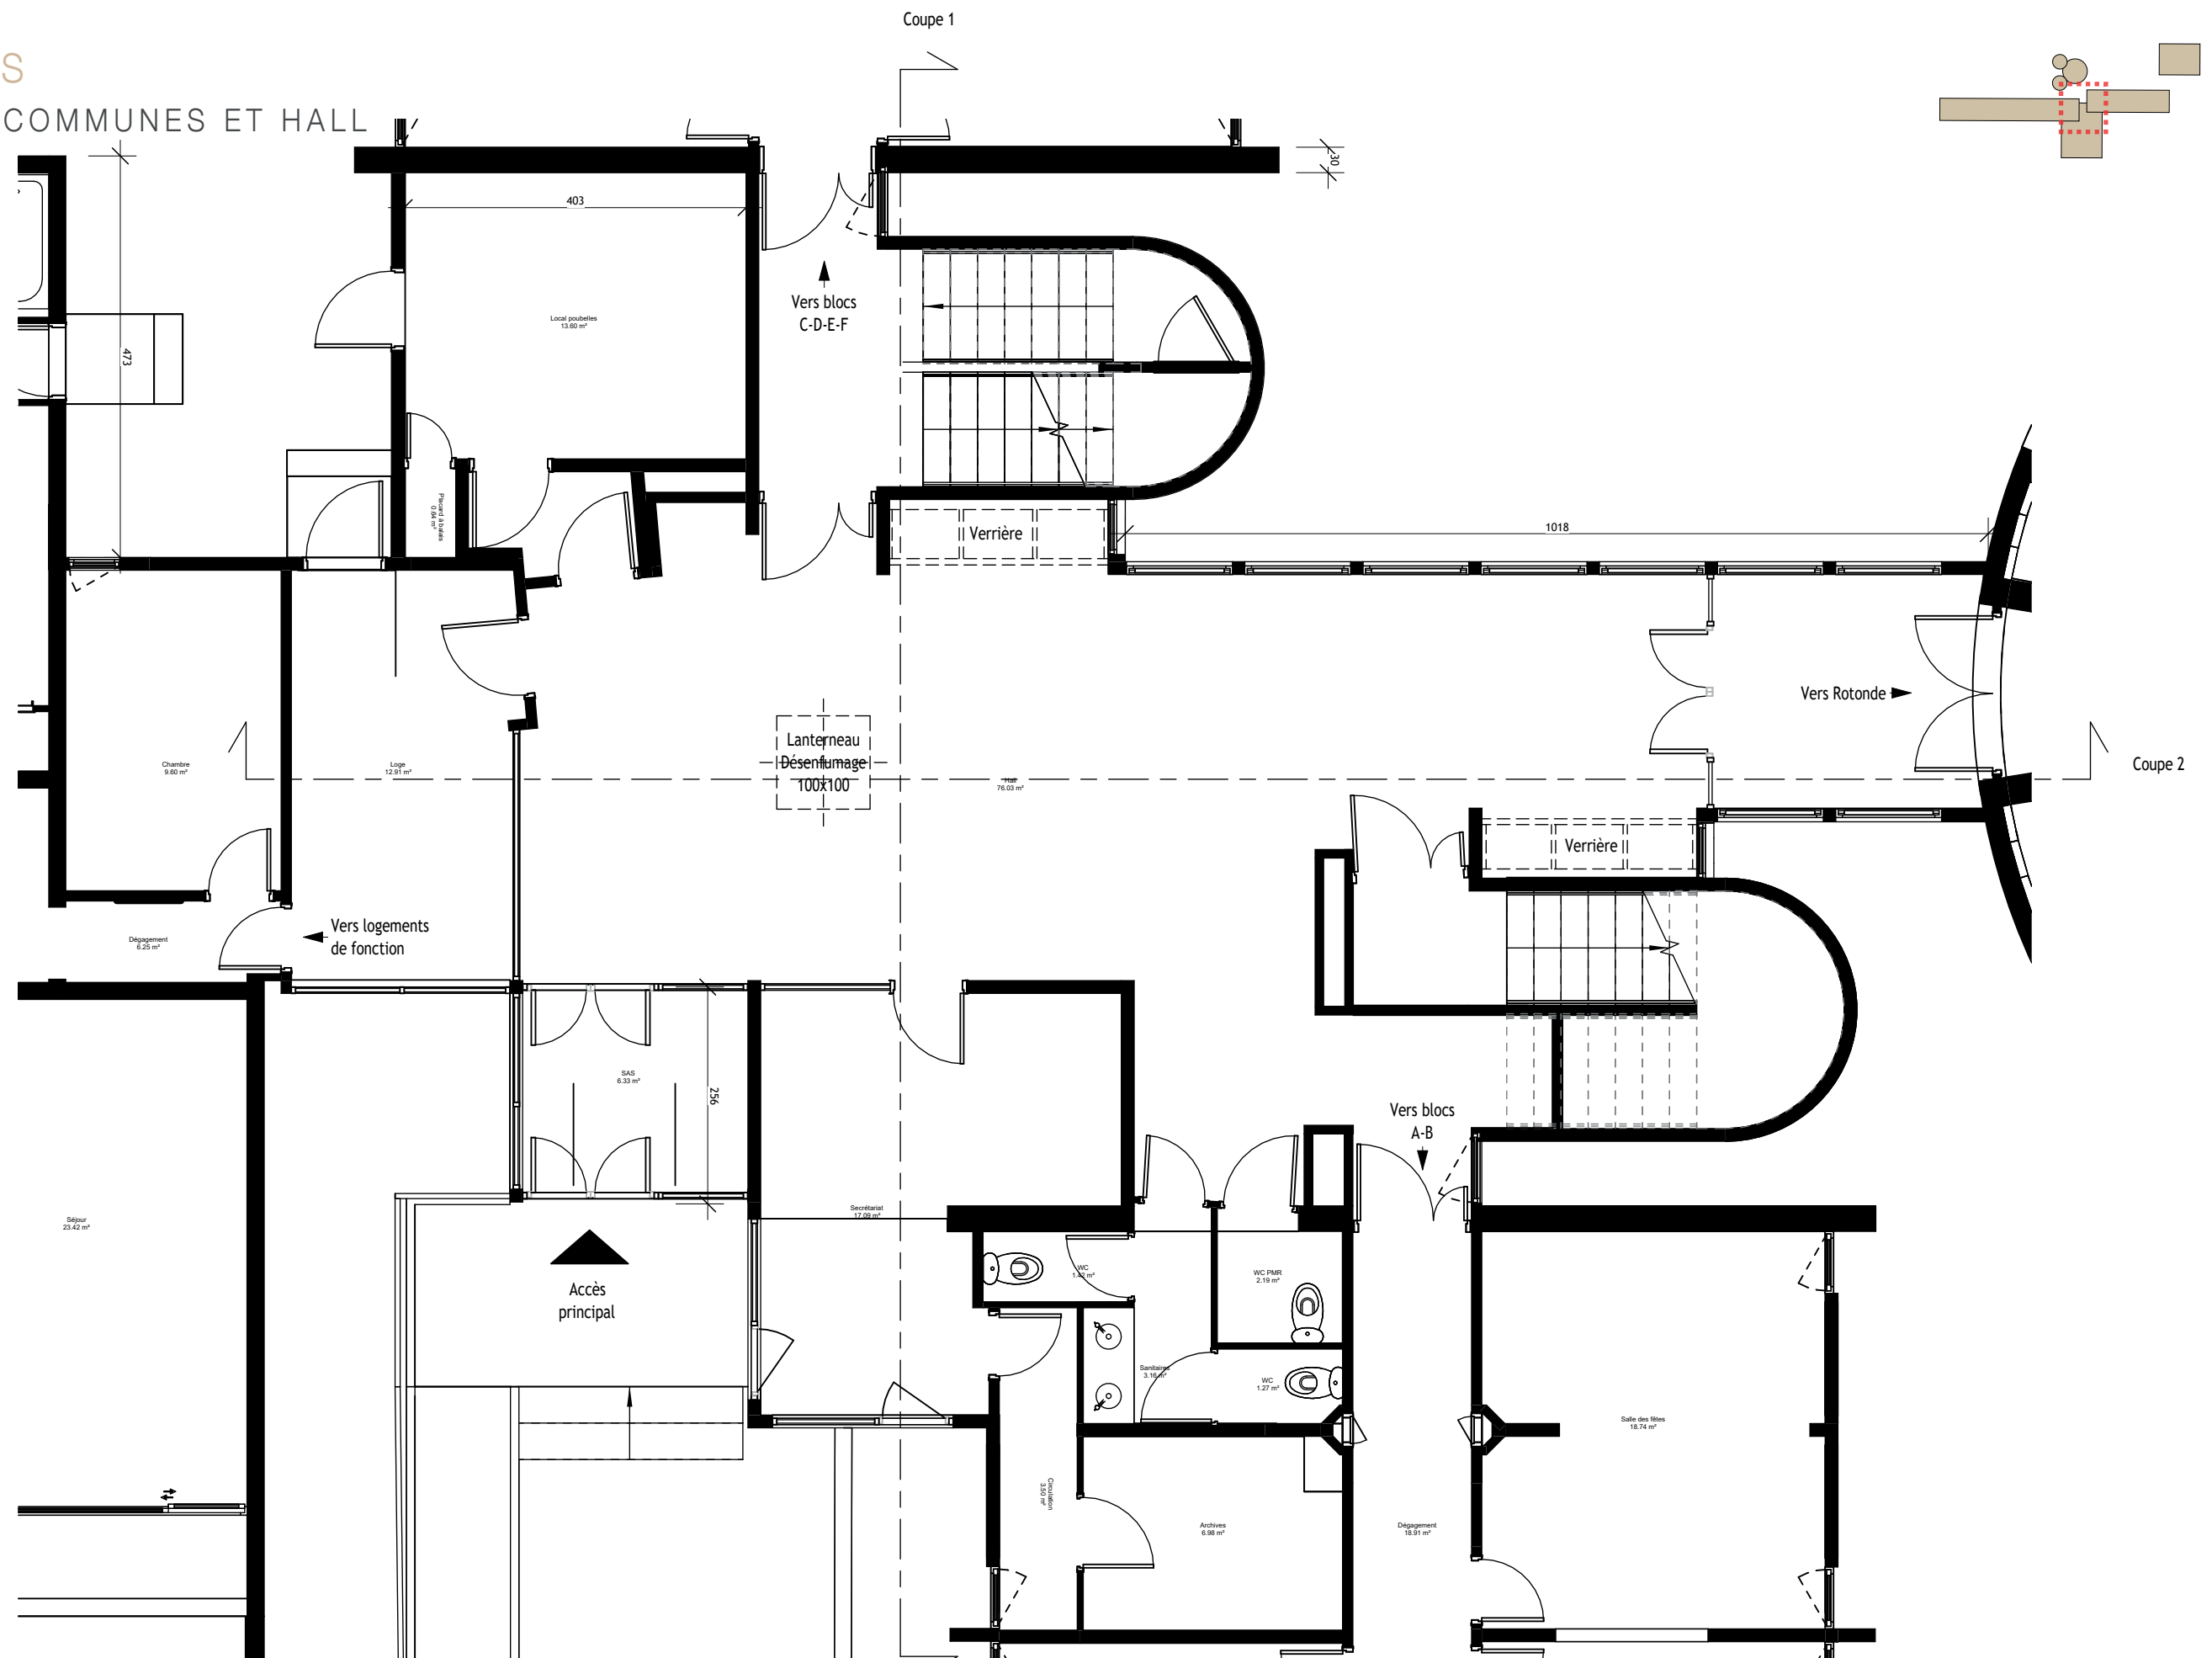



BEAUNE - HALL
PROJET 1/75

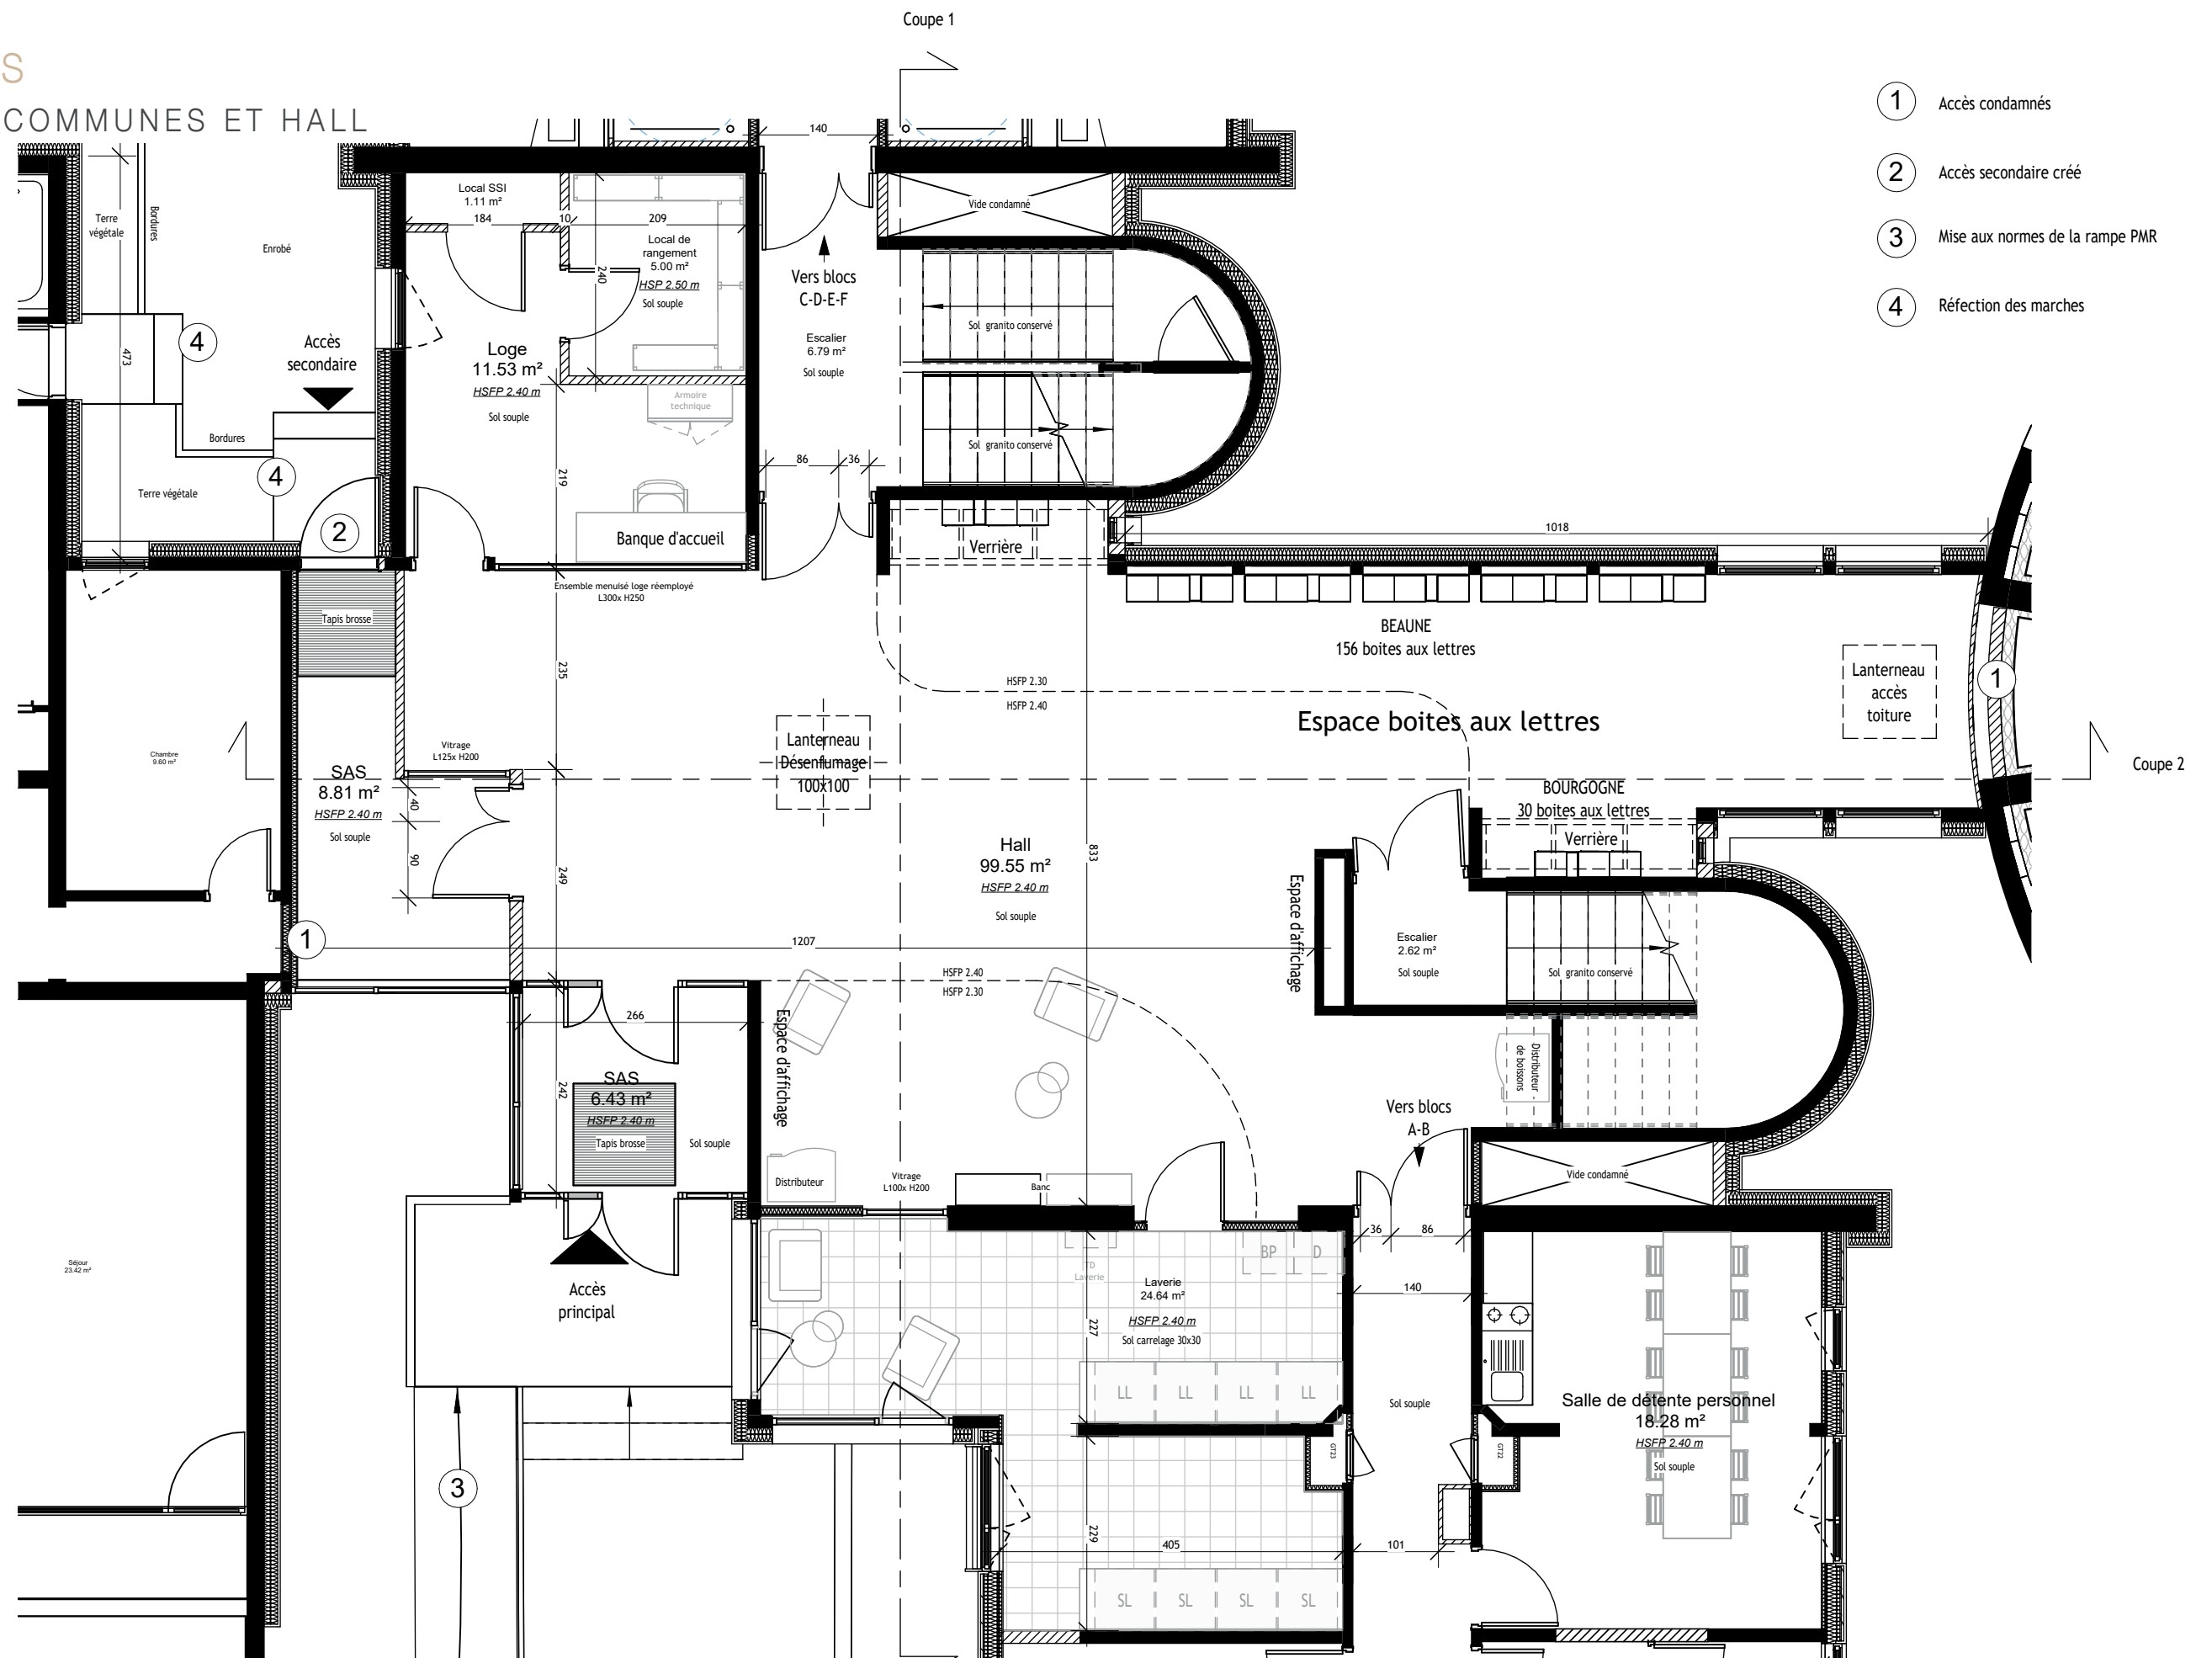


VII. DÉTAILS

3. PARTIES COMMUNES ET HALL

BEAUNE - HALL COUPE
EXISTANT 1/75

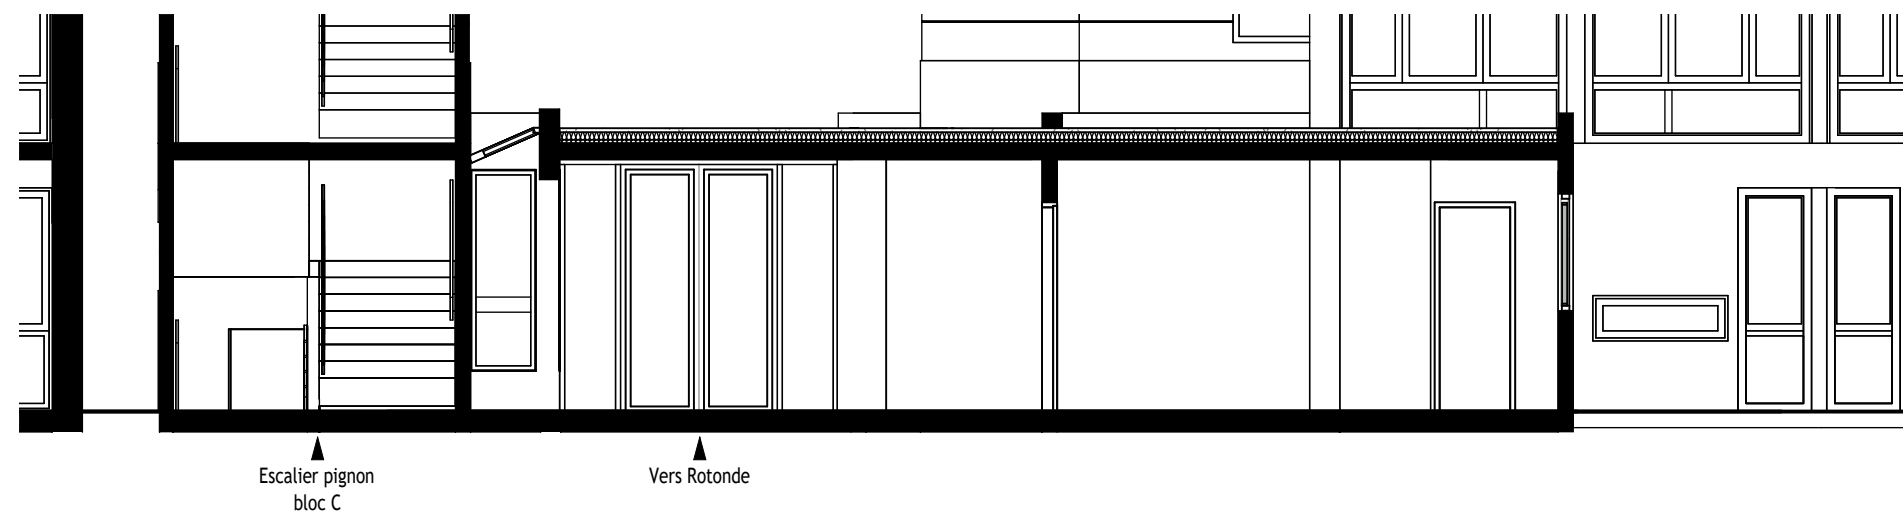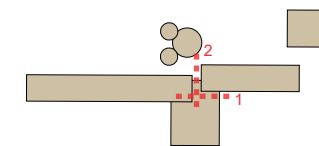

Coupe 1


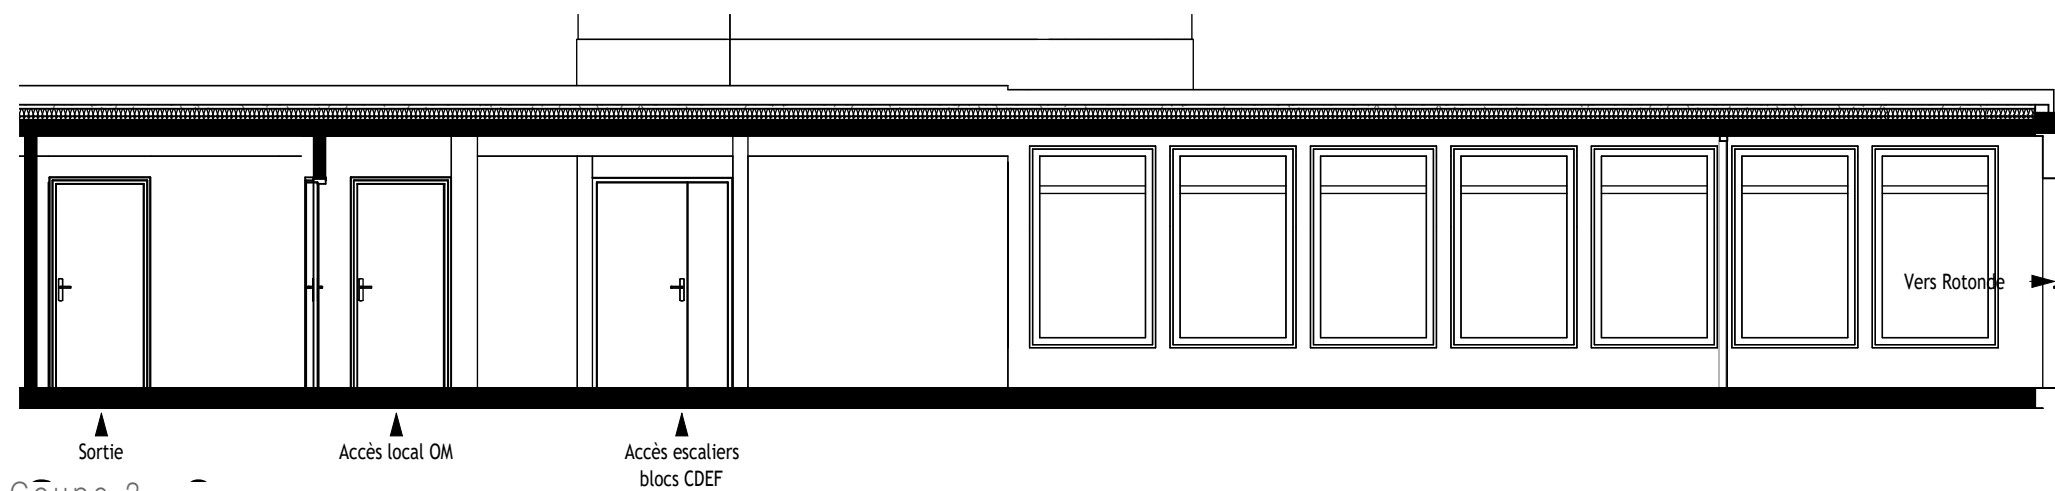


Coupe 2


VII. DÉTAILS

3. PARTIES COMMUNES ET HALL

BEAUNE - HALL COUPE
PROJET 1/75

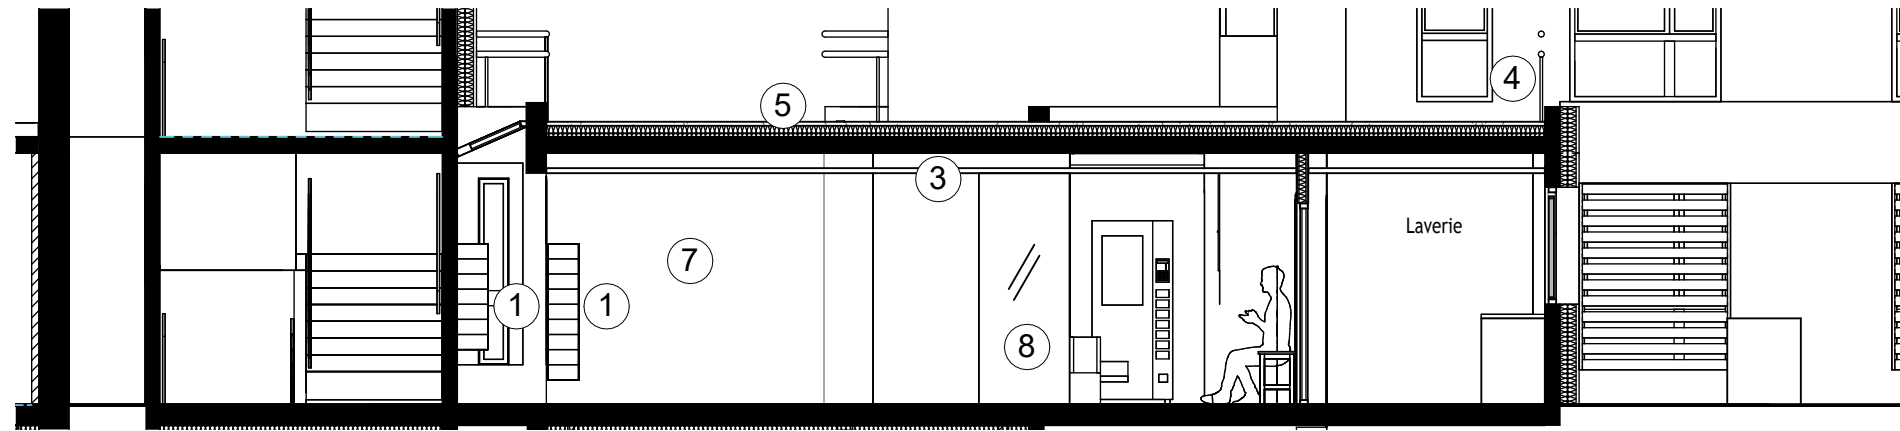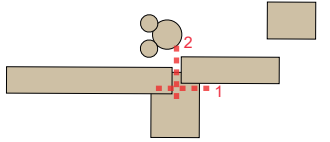

Coupe 1

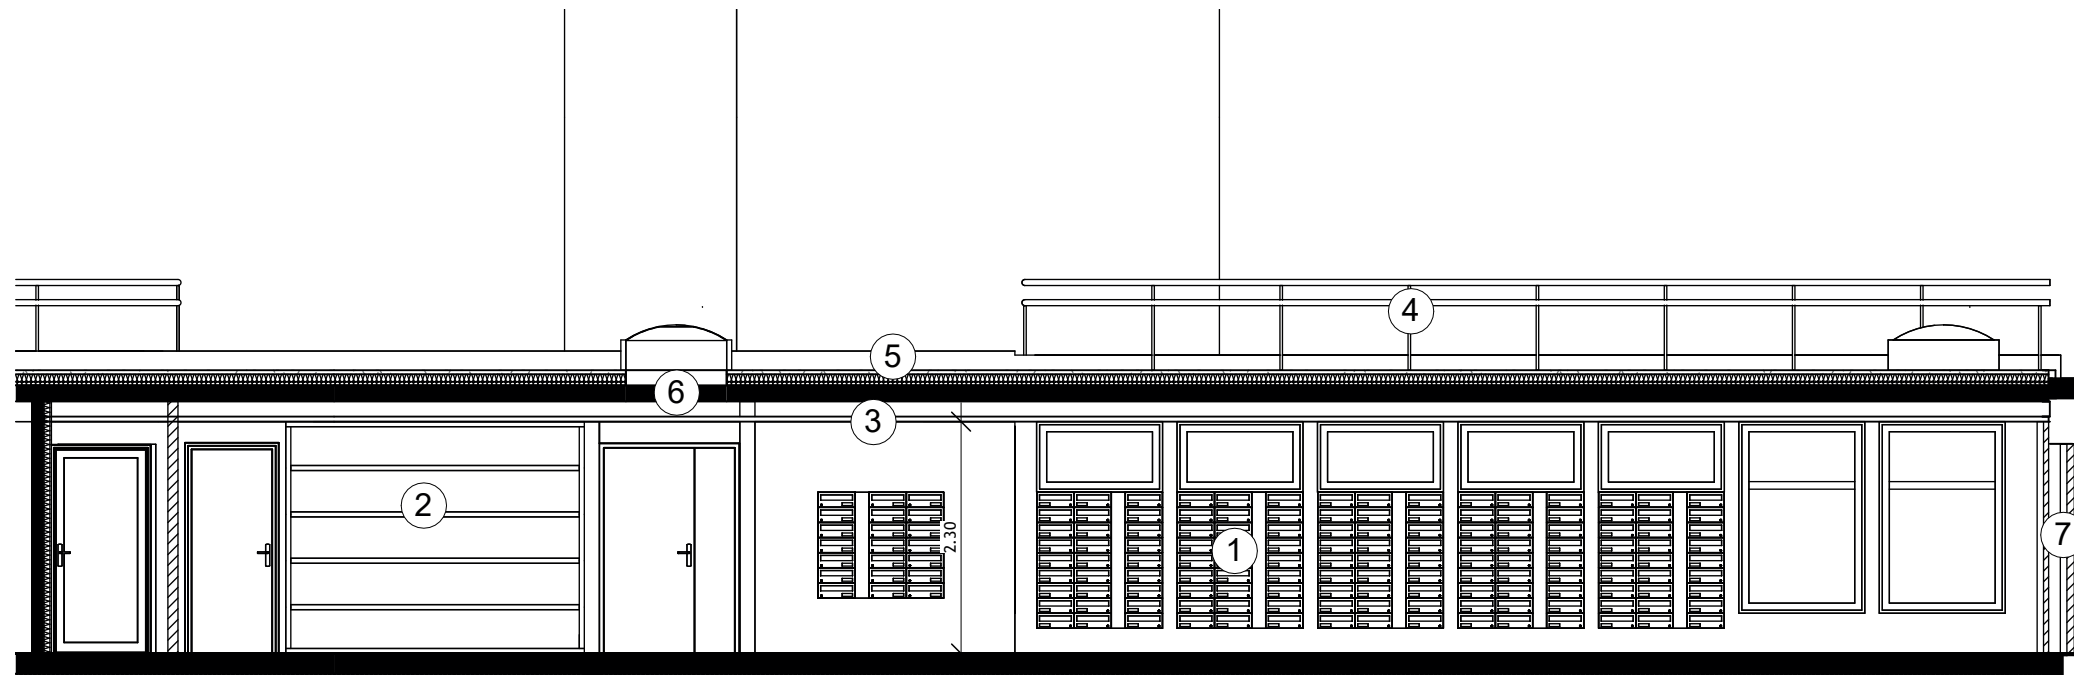

SAS de sortie
Coupe 2

Accès loge



Accès escaliers
blocs CDEF

- ① Remplacement des boîtes aux lettres
- ② Réemploi de l'ensemble vitré de la loge
- ③ Mise en place d'un faux-plafond acoustique
- ④ Mise en place de garde-corps de sécurité
- ⑤ Réfection du complexe d'étanchéité avec isolation
- ⑥ Remplacement du lanterneau de désenfumage
- ⑦ Accès condamné à la Rotonde CF 1h
- ⑧ Miroir

VII. DÉTAILS

3. PARTIES COMMUNES ET HALL



BEAUNE - HALL AXONOMÉTRIE
EXISTANT

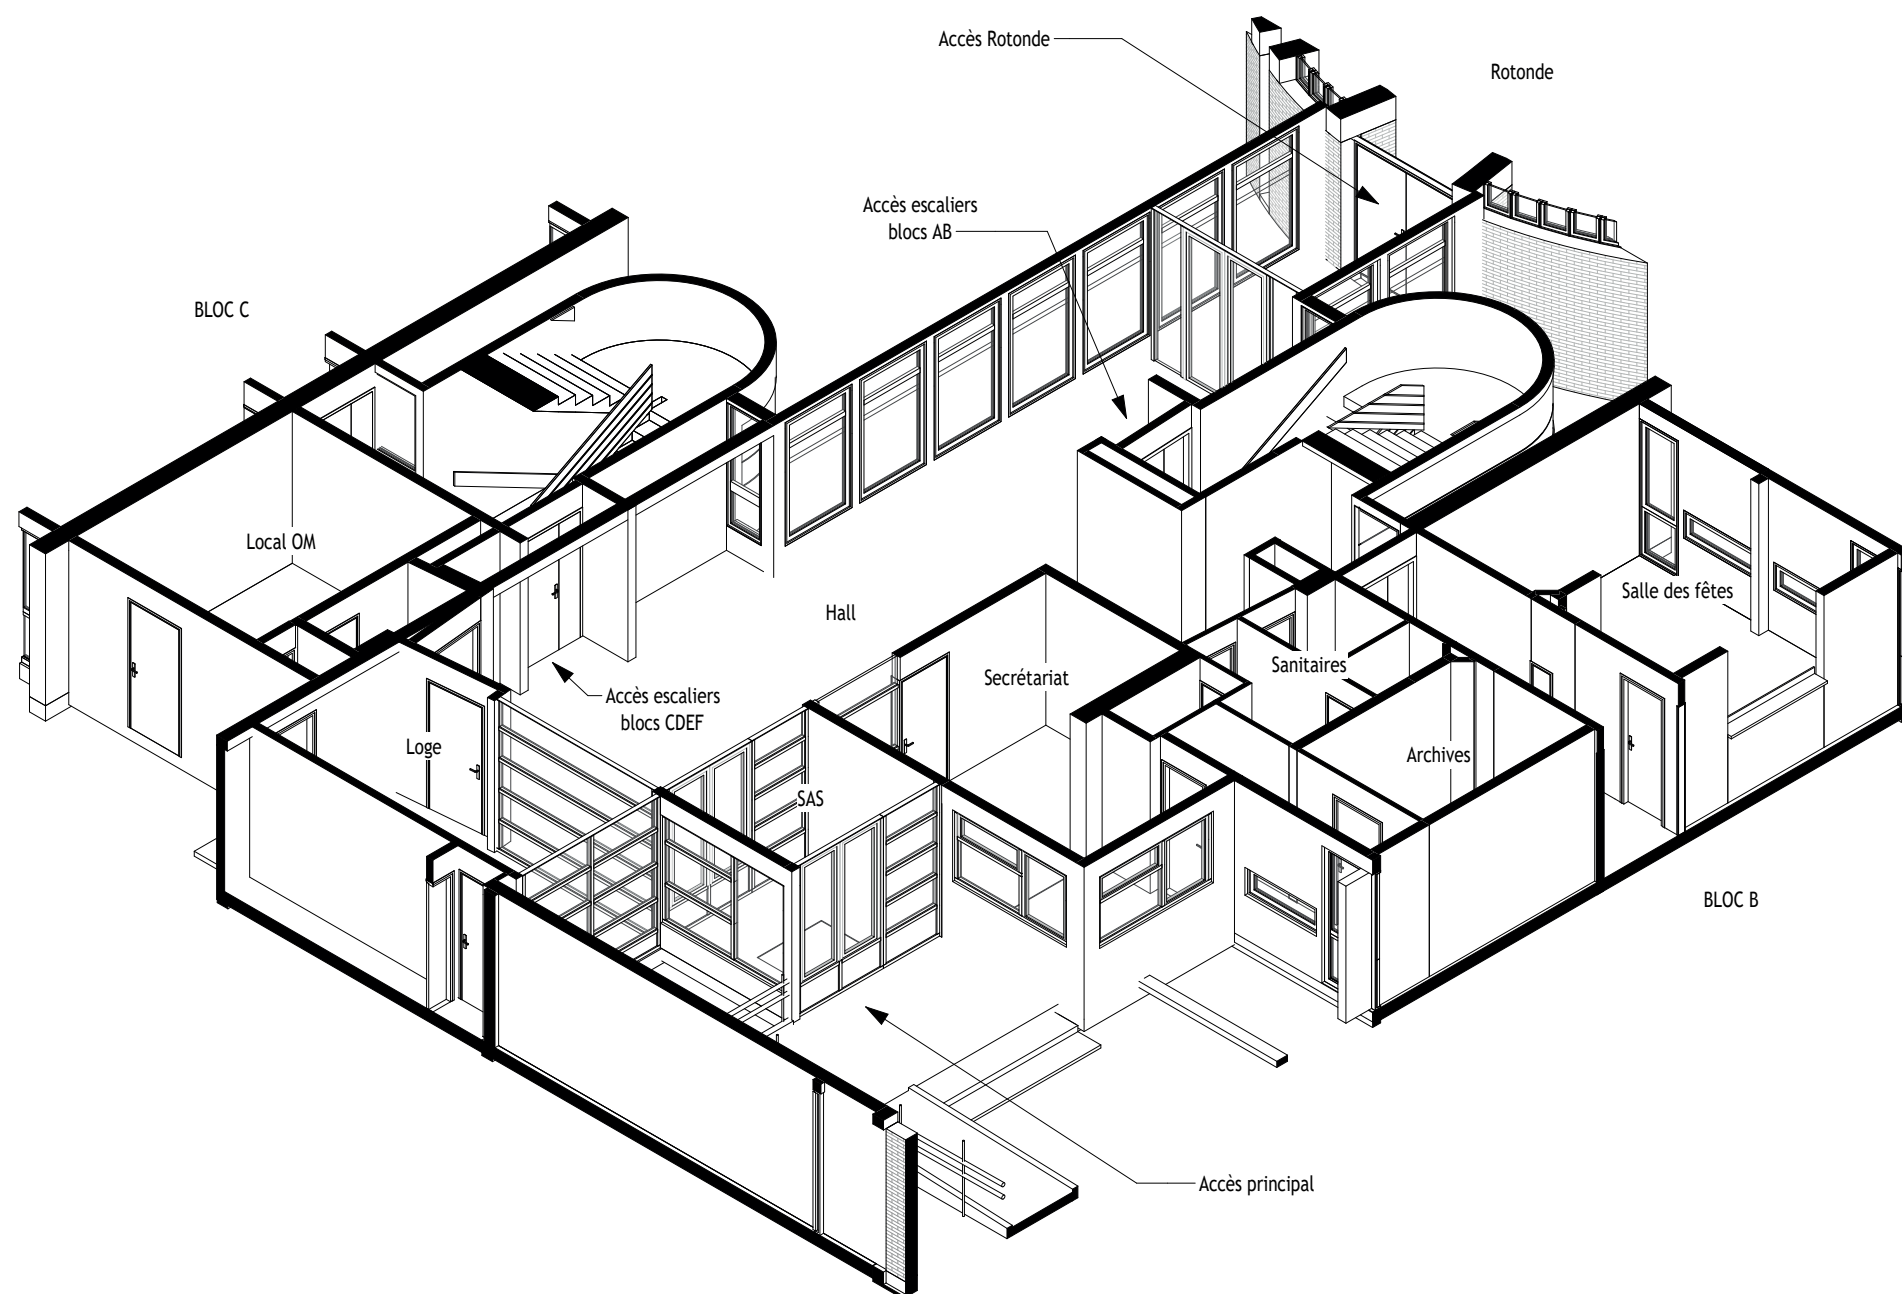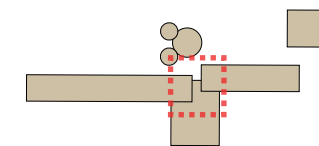

VII. DÉTAILS

3. PARTIES COMMUNES ET HALL


BEAUNE - HALL AXONOMÉTRIE
PROJET

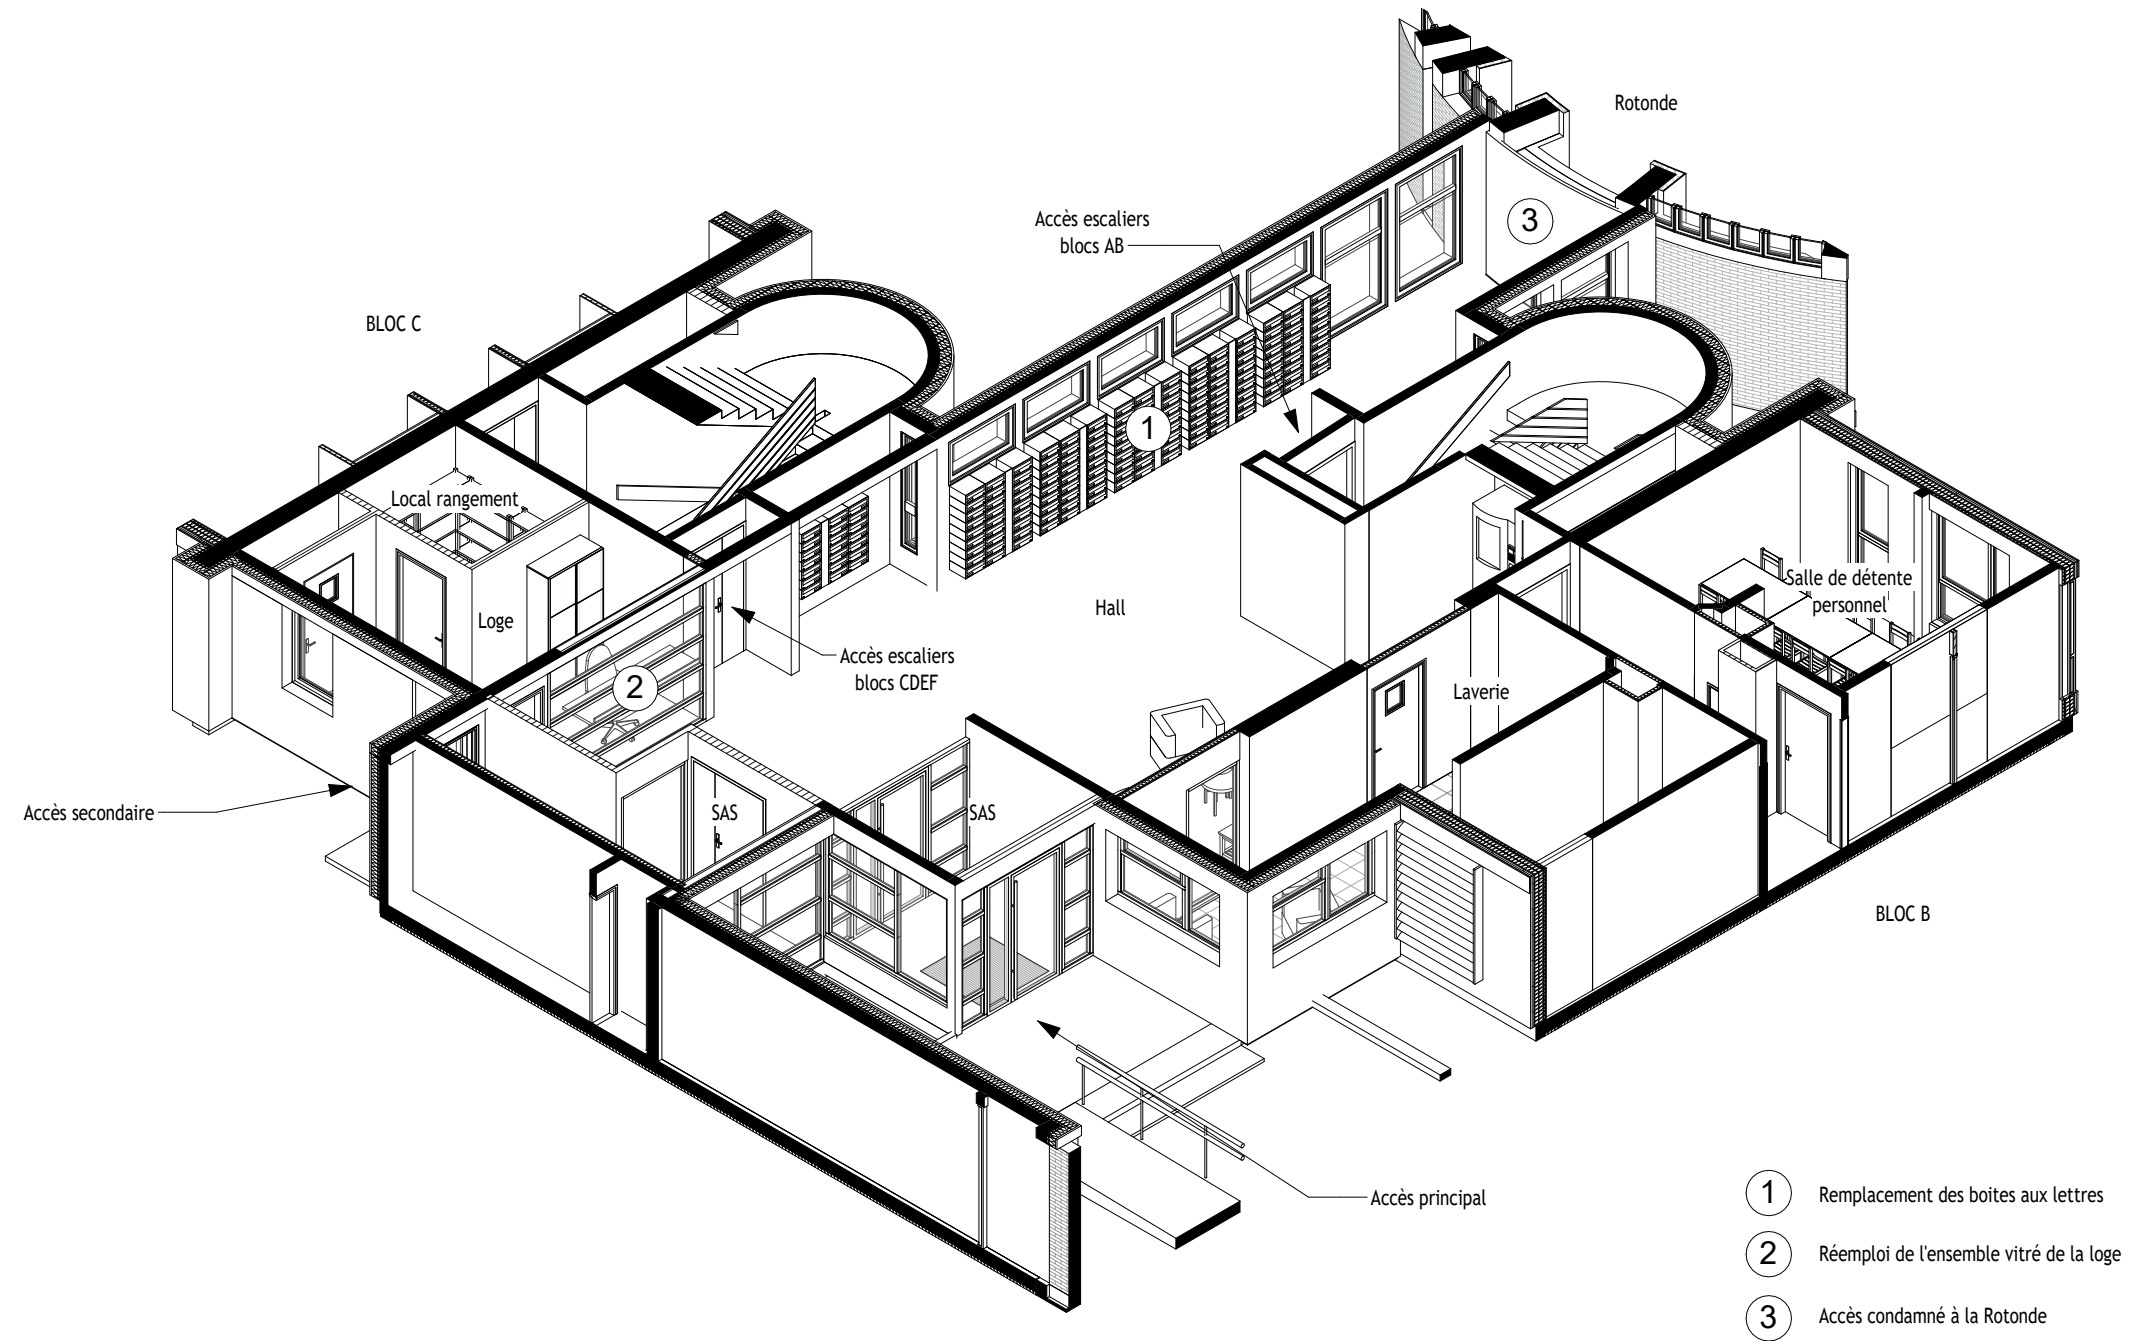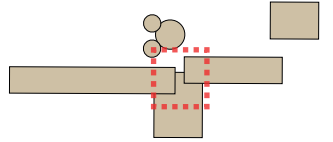

VII. DÉTAILS

3. PARTIES COMMUNES ET HALL


BEAUNE - HALL VUE INTERIEURE
PROJET

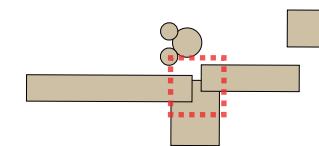


VII. DÉTAILS

3. PARTIES COMMUNES ET HALL

BOURGOGNE - HALL PLAN
EXISTANT - PROJET 1/100

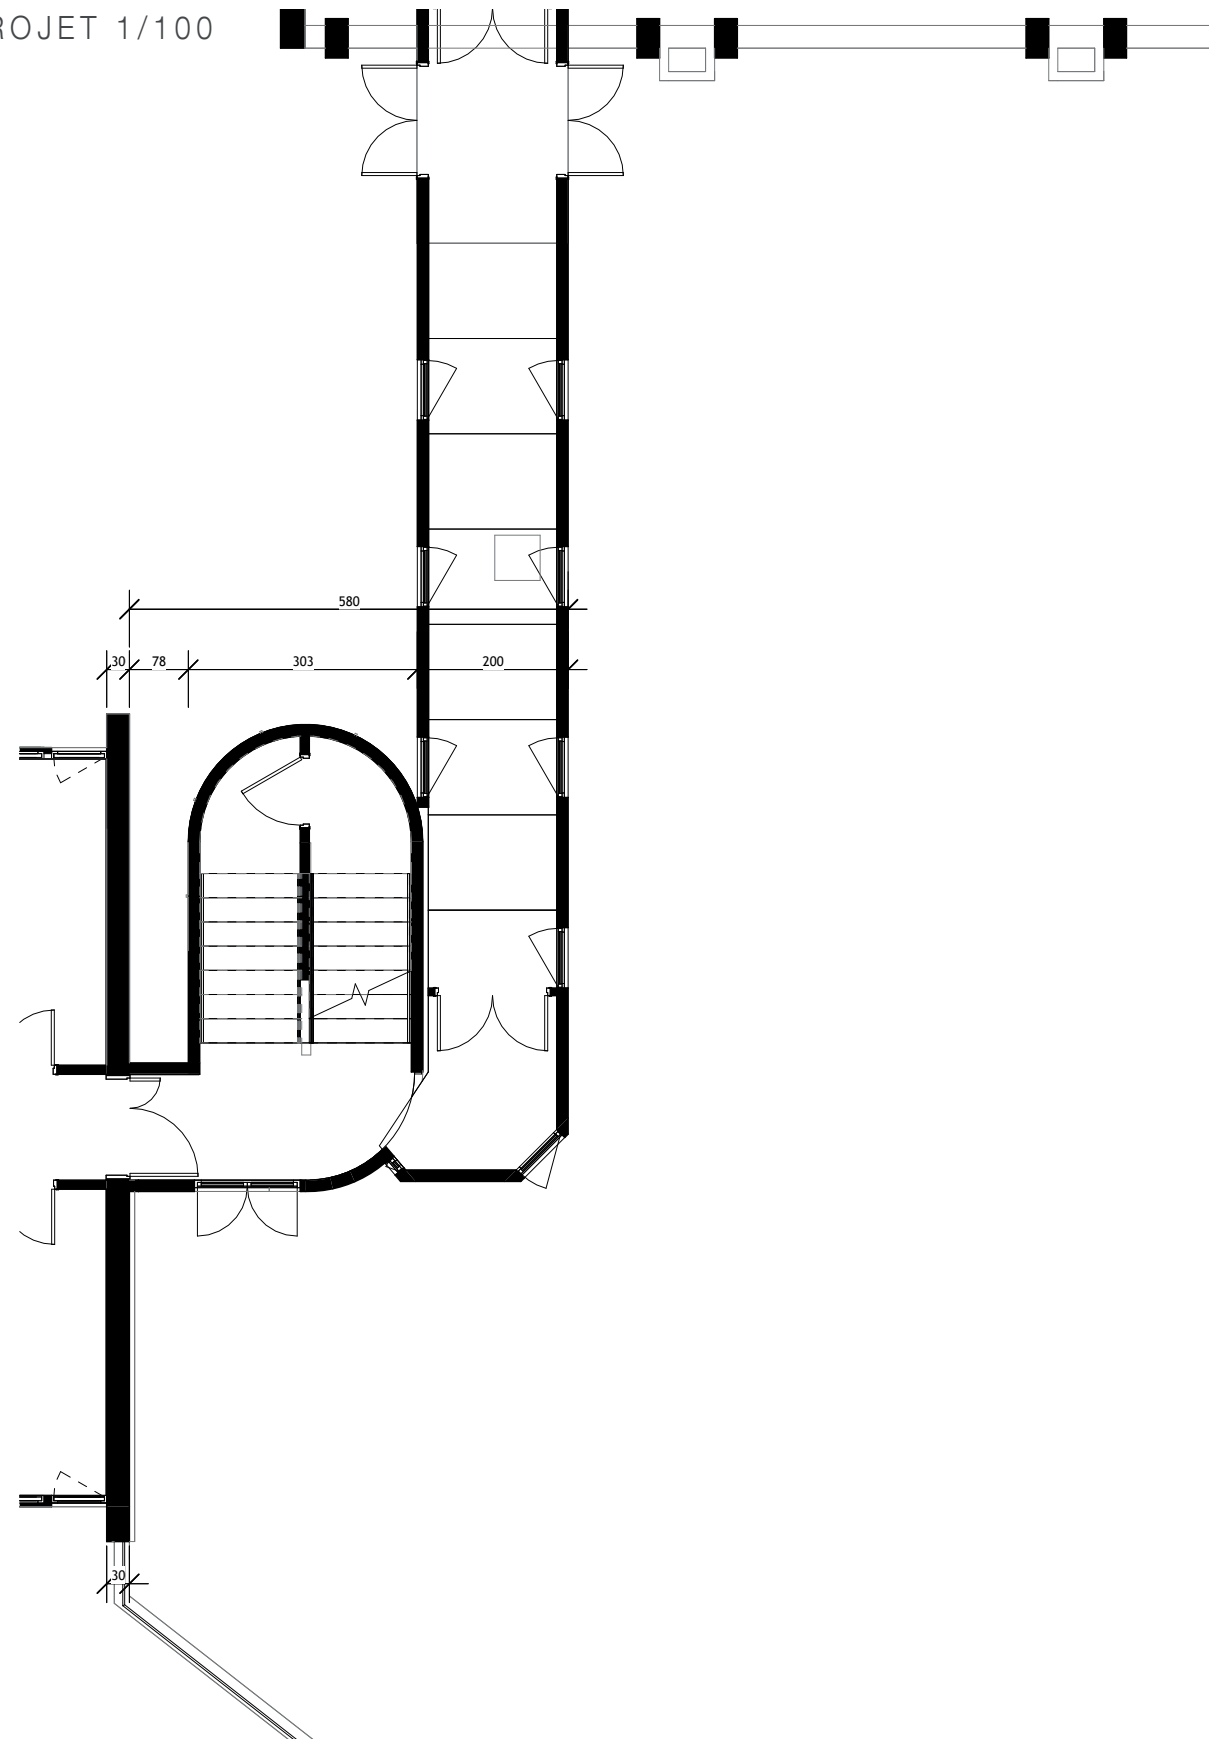

Existant

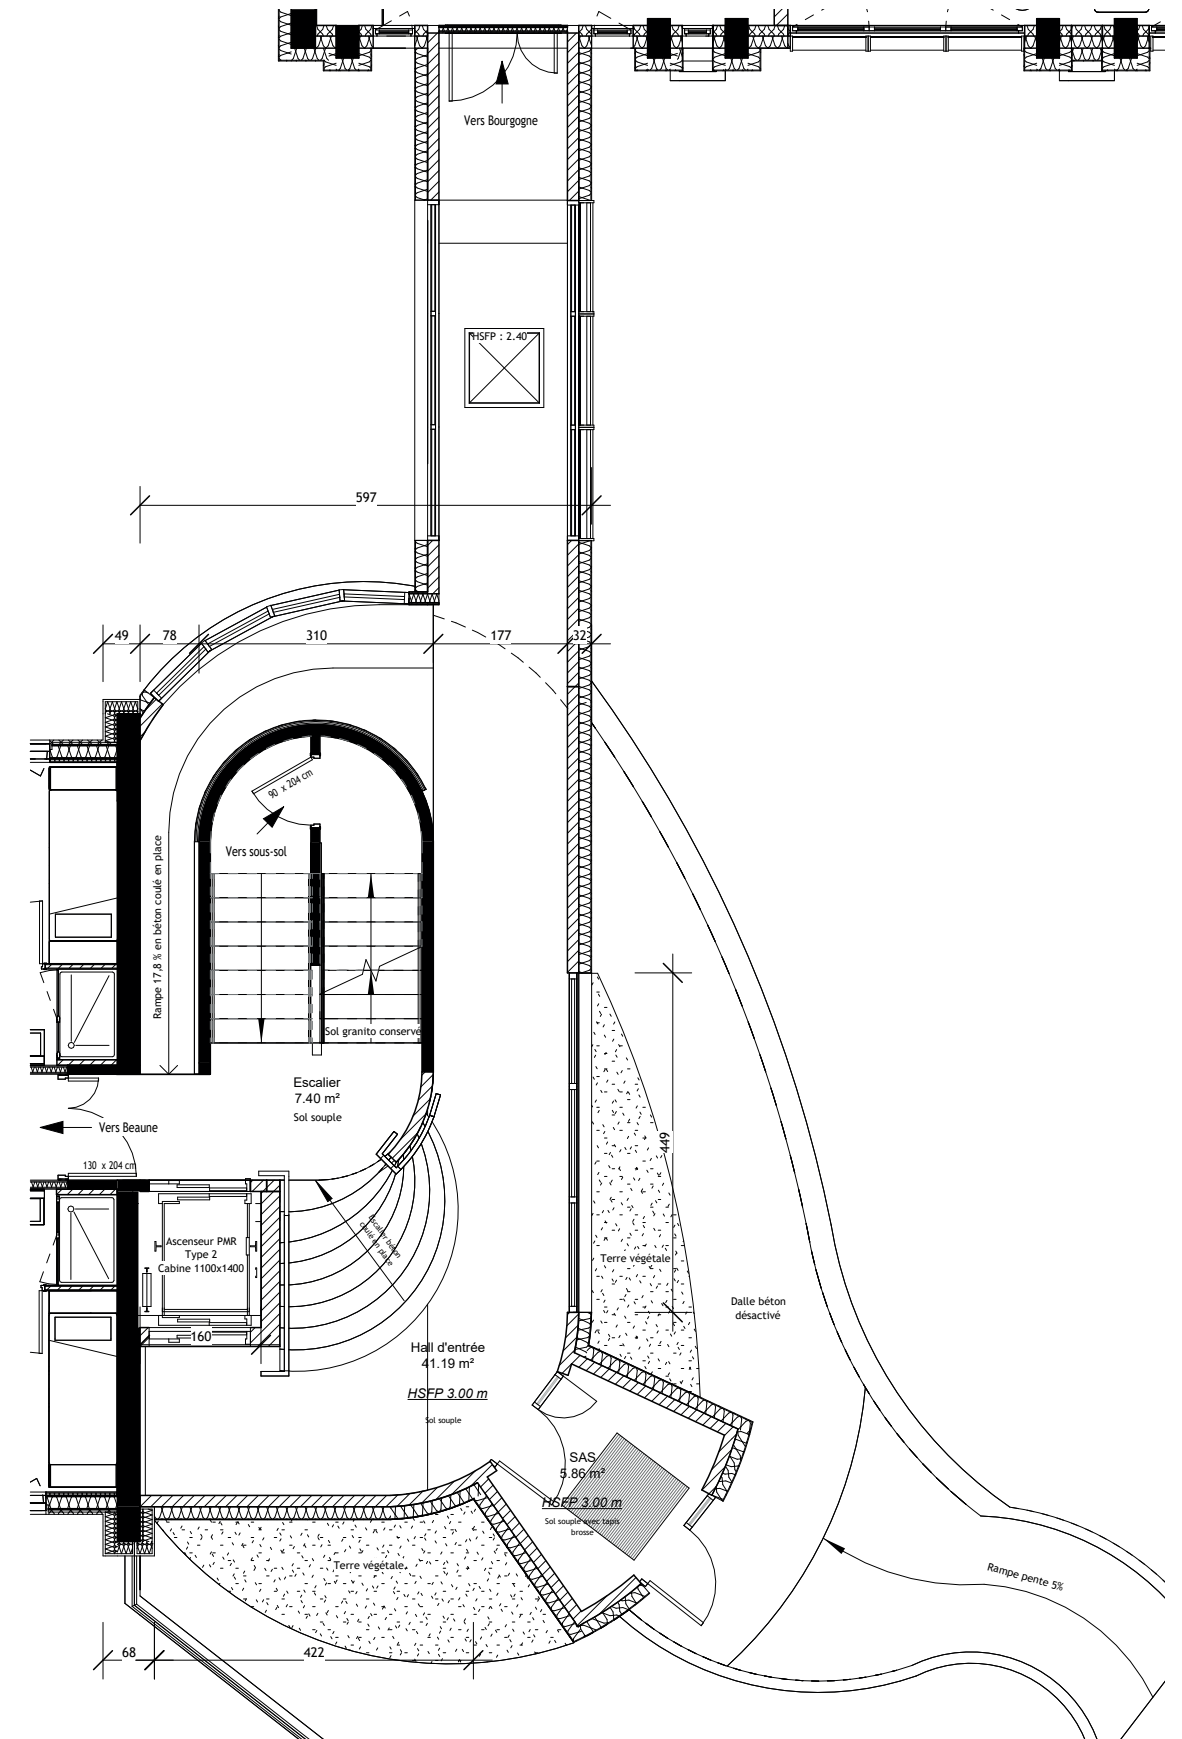


Projet


VII. DÉTAILS

3. PARTIES COMMUNES ET HALL

BOURGOGNE - HALL COUPE
1/75

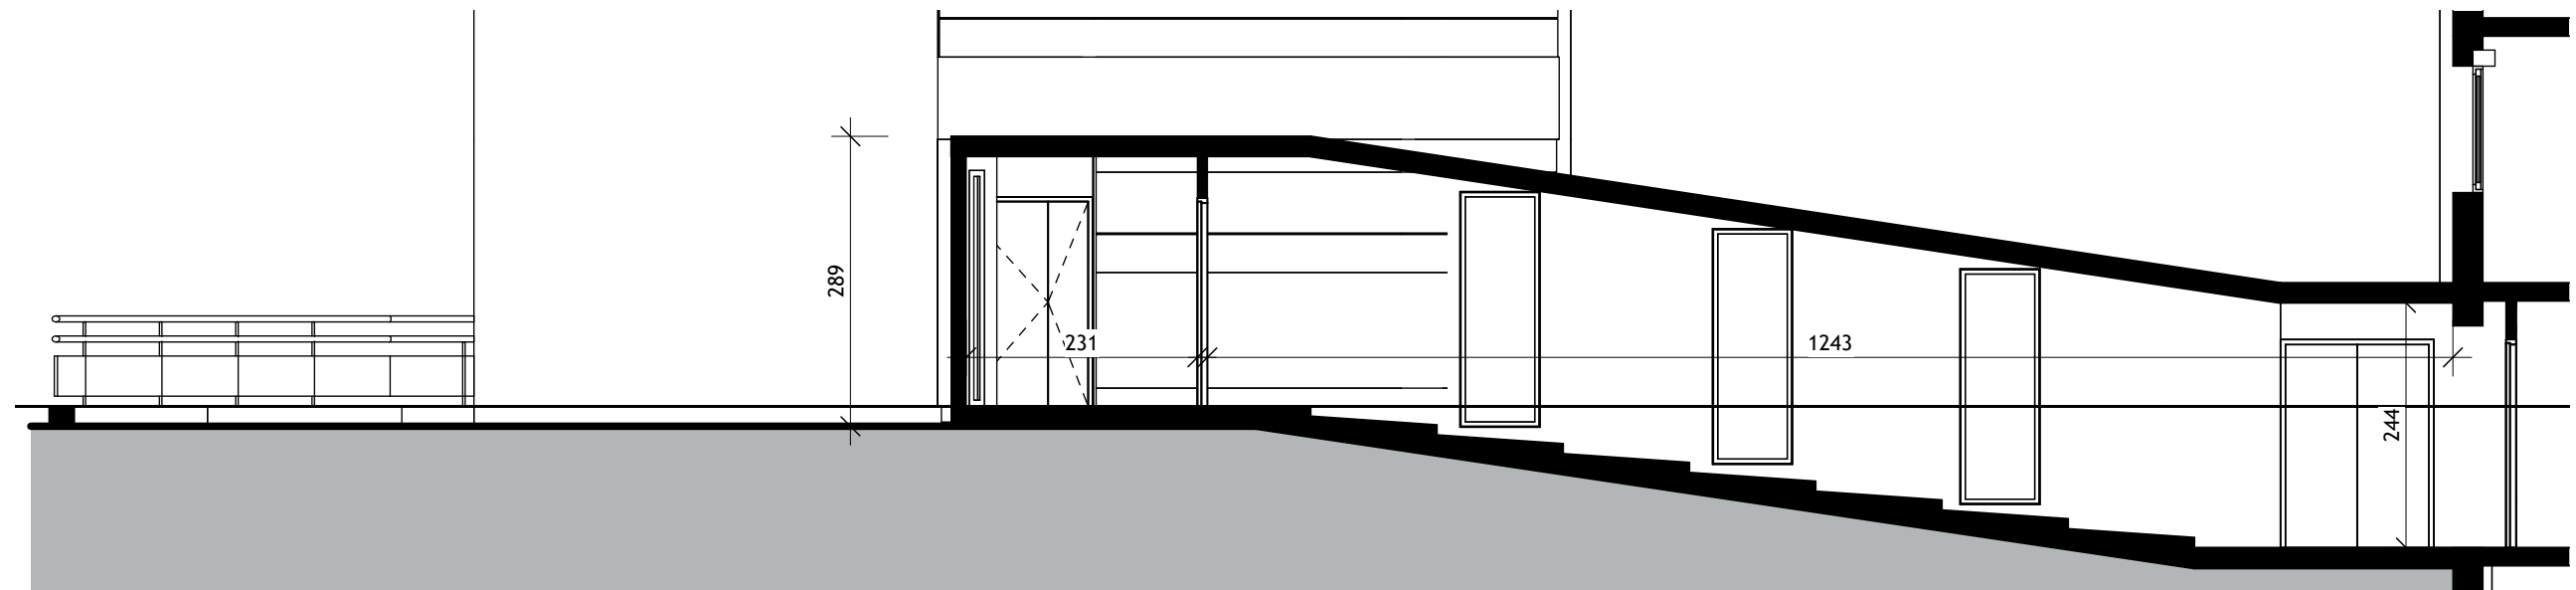

Existant

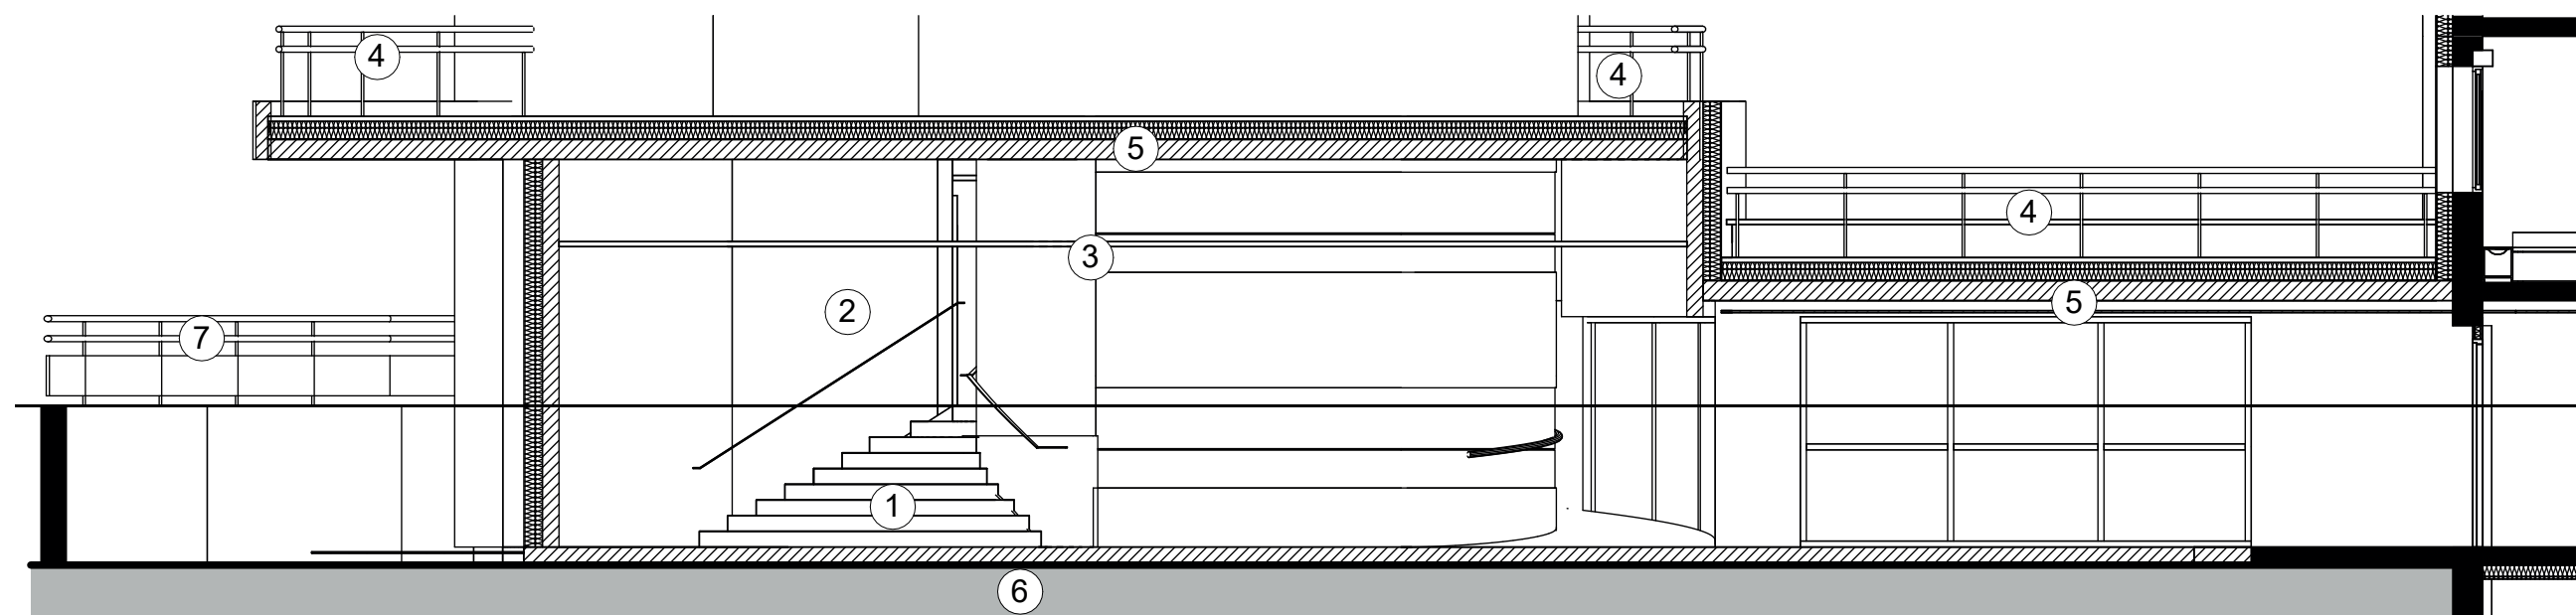



Projet

- | | |
|---------------------------------|--|
| ① Escalier béton coulé en place | ⑤ Toiture terrasse crée |
| ② Ascenseur créé | ⑥ Nivellement terrain naturel |
| ③ Faux-plafond acoustique | ⑦ Nettoyage et révision des garde-corps existants en acier galvanisé conservés |
| ④ Garde-corps de sécurité | |

VII. DÉTAILS

3. PARTIES COMMUNES ET HALL

BOURGOGNE - PASSERELLE AXONOMÉTRIE
EXISTANT

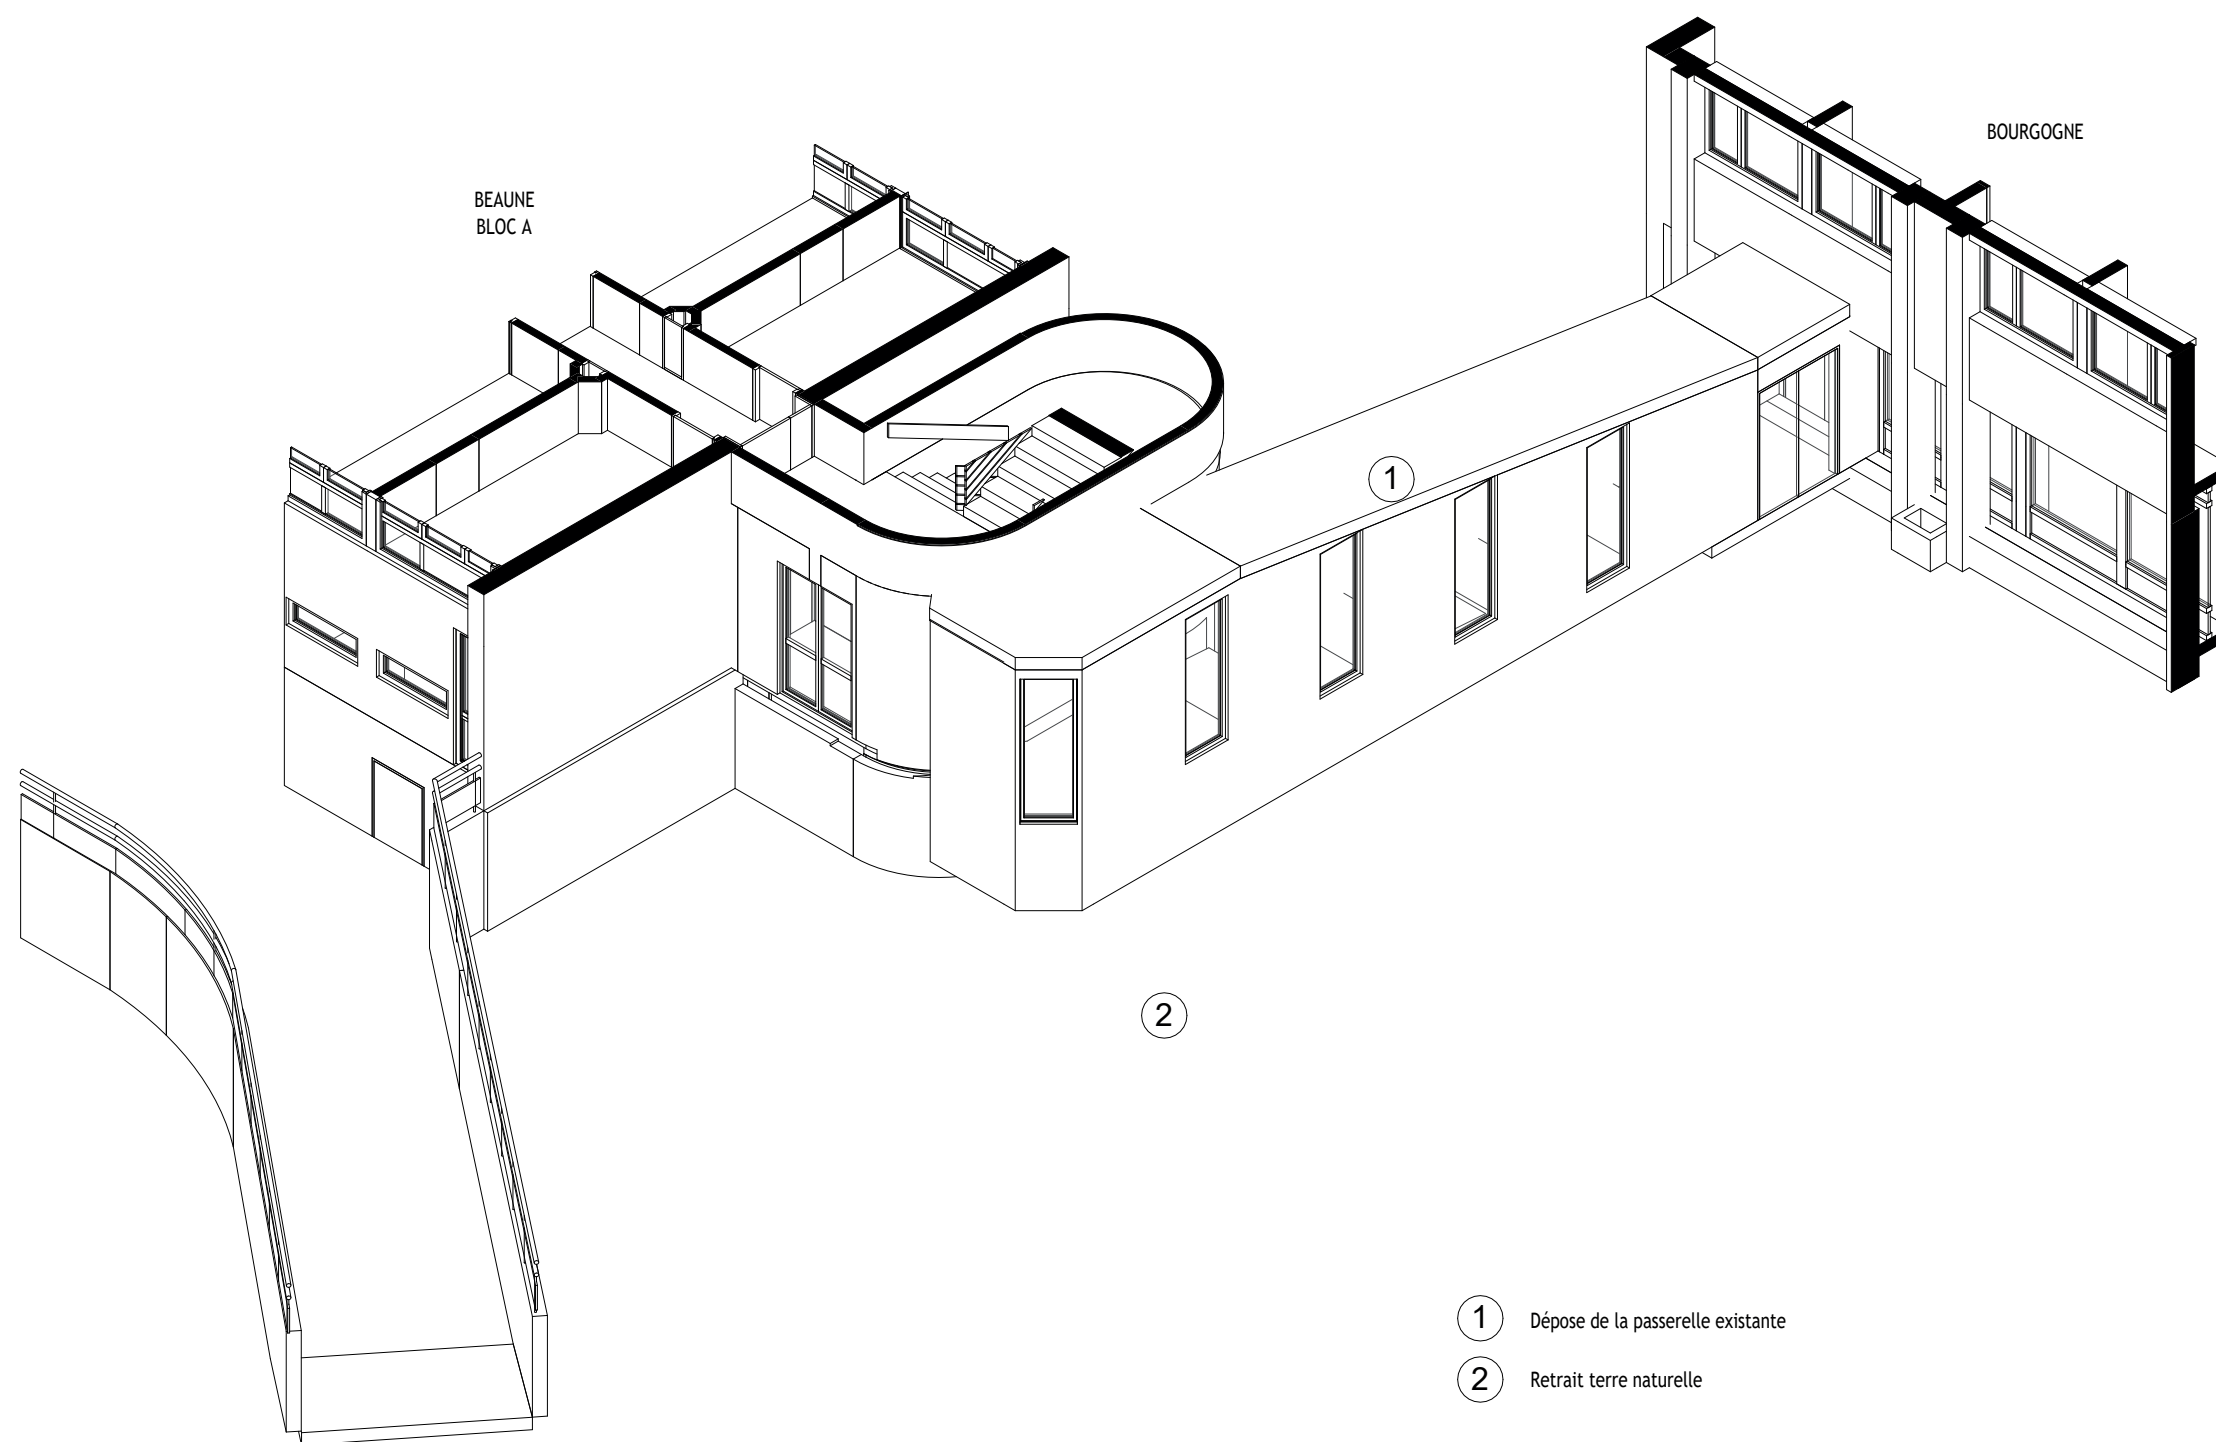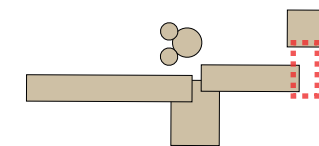

VII. DÉTAILS

3. PARTIES COMMUNES ET HALL

BOURGOGNE - HALL AXONOMÉTRIE
PROJET

